



2022_CBS_06750 Nieuw aanvullend reglement van de politie op het wegverkeer - gemeenteweg - Eugene Zetternamstraat - nieuwe anti-parkeermaatregel - Vaststelling

Beslissing: Goedgekeurd in besloten vergadering van 23 juni 2022

Zijn aanwezig bij de beslissing van dit punt:

de heer Mathias De Clercq, burgemeester-voorzitter
de heer Filip Watteeuw, schepenen; mevrouw Sofie Bracke, schepenen; mevrouw Tine Heyse, schepenen; mevrouw Astrid De Bruycker, schepenen; de heer Sami Souguir, schepenen; de heer Bram Van Braeckvelt, schepenen; mevrouw Isabelle Heyndrickx, schepenen; mevrouw Hafsa El-Bazioui, schepenen; mevrouw Evita Willaert, schepenen; de heer Rudy Coddens, schepenen
mevrouw Mieke Hullebroeck, algemeen directeur; de heer Luc Kupers, adjunct-algemeendirecteur; de heer Danny Van Campenhout, adjunct-algemeendirecteur

Bevoegd: Filip Watteeuw

Betrokken: Mathias De Clercq

Juridisch kader

De volgende bepalingen zijn van toepassing inzake de bevoegdheid:

- De Nieuwe Gemeentewet 24 juni 1988, artikel 119;
- Het Decreet van 16 mei 2008 betreffende de aanvullende reglementen op het wegverkeer en de plaatsing en bekostiging van verkeerstekens, artikel 5, § 1, 2e lid;
- Het Decreet over het lokaal bestuur van 22 december 2017, artikel 41, 2°;
- Het gemeenteraadsbesluit van 15 december 2015, houdende de delegatie van de vaststellingsbevoegdheid inzake gemeentelijke aanvullende reglementen op het wegverkeer.

De beslissing wordt genomen op grond van:

- Wet betreffende de politie over het wegverkeer, gecoördineerd bij Koninklijk Besluit van 16 maart 1968;
- Decreet van 16 mei 2008 betreffende de aanvullende reglementen op het wegverkeer en de plaatsing en bekostiging van de verkeerstekens;
- Koninklijk Besluit van 1 december 1975 houdende algemeen reglement op de politie van het wegverkeer en van het gebruik van de openbare weg;
- Ministerieel Besluit van 11 oktober 1976 waarbij de minimumafmetingen en de bijzondere plaatsingsvoorwaarden van de verkeerstekens worden bepaald;
- Uitvoeringsbesluit van 23 januari 2009 betreffende de aanvullende reglementen op het wegverkeer en de plaatsing en bekostiging van de verkeerstekens;
- Omzendbrief MOB/2009/1 van 3 april 2009.

Motivering

De nieuwe maatregelen die bij dit besluit getroffen worden, zijn het voorzien van parkeerverbod aangeduid door gele onderbroken strepen ter hoogte van huisnummer 56 tot en met het keerpunt en ter hoogte van huisnummer 28d in de richting van het Moscou-viaduct. Daarnaast wordt ook parkeerverbod voorzien aangegeven door borden E1 en onderborden Xb, Xa en Xd vanaf huisnummer 21 tot en met huisnummer 9. Deze maatregelen worden getroffen op vraag van brandweer om de doorstroming te kunnen garanderen voor hun voertuigen in de ganse straat en de bocht te kunnen nemen naar de bedrijven in huisnummers 13 tot 17. Ook voor belevingen in de KMO-zone van huisnummers 13 tot 17 zal dit een verbetering zijn. Bij collegebesluit van 19 april 2018 werd de bestaande toestand geregulariseerd en er werden geen nieuwe verkeersmaatregelen ingevoerd.

Bijgevoegde bijlage(n):

- Aanvullend reglement Eugeen Zetternamstraat dossier P-272265 (deel van de beslissing)
- Signalisatieplan Eugeen Zetternamstraat dossier P-272265 (deel van de beslissing)
- Historiek Eugeen Zetternamstraat dossier P-272265

Beslissing

Beslist het volgende:

Artikel 1:

Heft op het aanvullend reglement van de politie op het wegverkeer betreffende de gemeenteweg Eugeen Zetternamstraat, goedgekeurd in zitting van 19 april 2018, van zodra het nieuwe reglement in werking treedt.

Artikel 2:

Stelt vast het bijgevoegd aanvullend reglement van de politie op het wegverkeer en het signalisatieplan betreffende de gemeenteweg Eugeen Zetternamstraat.

2022_CBS_06750 - Nieuw aanvullend reglement van de politie op het wegverkeer - gemeenteweg - Eugeen Zetternamstraat - nieuwe anti-parkeermaatregel

Aanvullend reglement van de politie op het wegverkeer - gemeenteweg – Eugeen Zetternamstraat

Goedgekeurd in het College van Burgemeester en Schepenen van

Bekendgemaakt op

Geldig vanaf

Referentienummer

Reglement

Artikel 1. Op de Eugeen Zetternamstraat ter hoogte van het kruispunt met het Moscouviaduct geldt:

de bestuurders moeten voorrang verlenen;
de plaats waar de bestuurders, zo nodig, moeten stoppen om voorrang te verlenen, wordt aangeduid.

Dit wordt gesignaleerd door:

- **verkeersborden B1**
- **wegmarkeringen overeenkomstig art.76.2 van de wegcode**

Artikel 2. Op de Eugeen Zetternamstraat ter hoogte van huisnummer 28D in de richting van het kruispunt met het Moscouviaduct geldt:

het verkeersbord B1 wordt aangekondigd. De bestuurders zullen over 50 meter voorrang moeten verlenen.

Dit wordt gesignaleerd door:

- **verkeersborden B3**

Artikel 3. Op de Eugeen Zetternamstraat van huisnummer 21 tot en met huisnummer 9 aan de kant van de onpare huisnummers geldt:

het parkeren is verboden;
het einde van de parkeerreglementering wordt aangeduid;
het begin van de parkeerreglementering wordt aangeduid;
de parkeerreglementering geldt over een afstand van meer dan 300 meter.

Dit wordt gesignaleerd door:

- **verkeersborden E1**
- **de verkeersborden worden aangevuld met x-borden Xb, Xa, Xd**

Artikel 4. Op de Eugeen Zetternamstraat vanaf het kruispunt met het Moscouviaduct over een lengte van 21 meter geldt:

het is iedere bestuurder verboden de doorlopende streep te overschrijden, alsook

links van de streep te rijden wanneer deze de twee rijrichtingen scheidt.

Dit wordt gesignaleerd door:

- **wegmarkeringen overeenkomstig art.72.2 van de wegcode**

Artikel 5. Op de Eugeen Zetternamstraat ter hoogte van huisnummer 56 tot en met het keerpunt;

op de Eugeen Zetternamstraat ter hoogte van huisnummer 28d in de richting van het Moskou-viaduct geldt:


het parkeren op de rijbaan is verboden.

Dit wordt gesignaleerd door:

- **wegmarkeringen overeenkomstig art.75.1.2° van de wegcode**

(einde reglement)



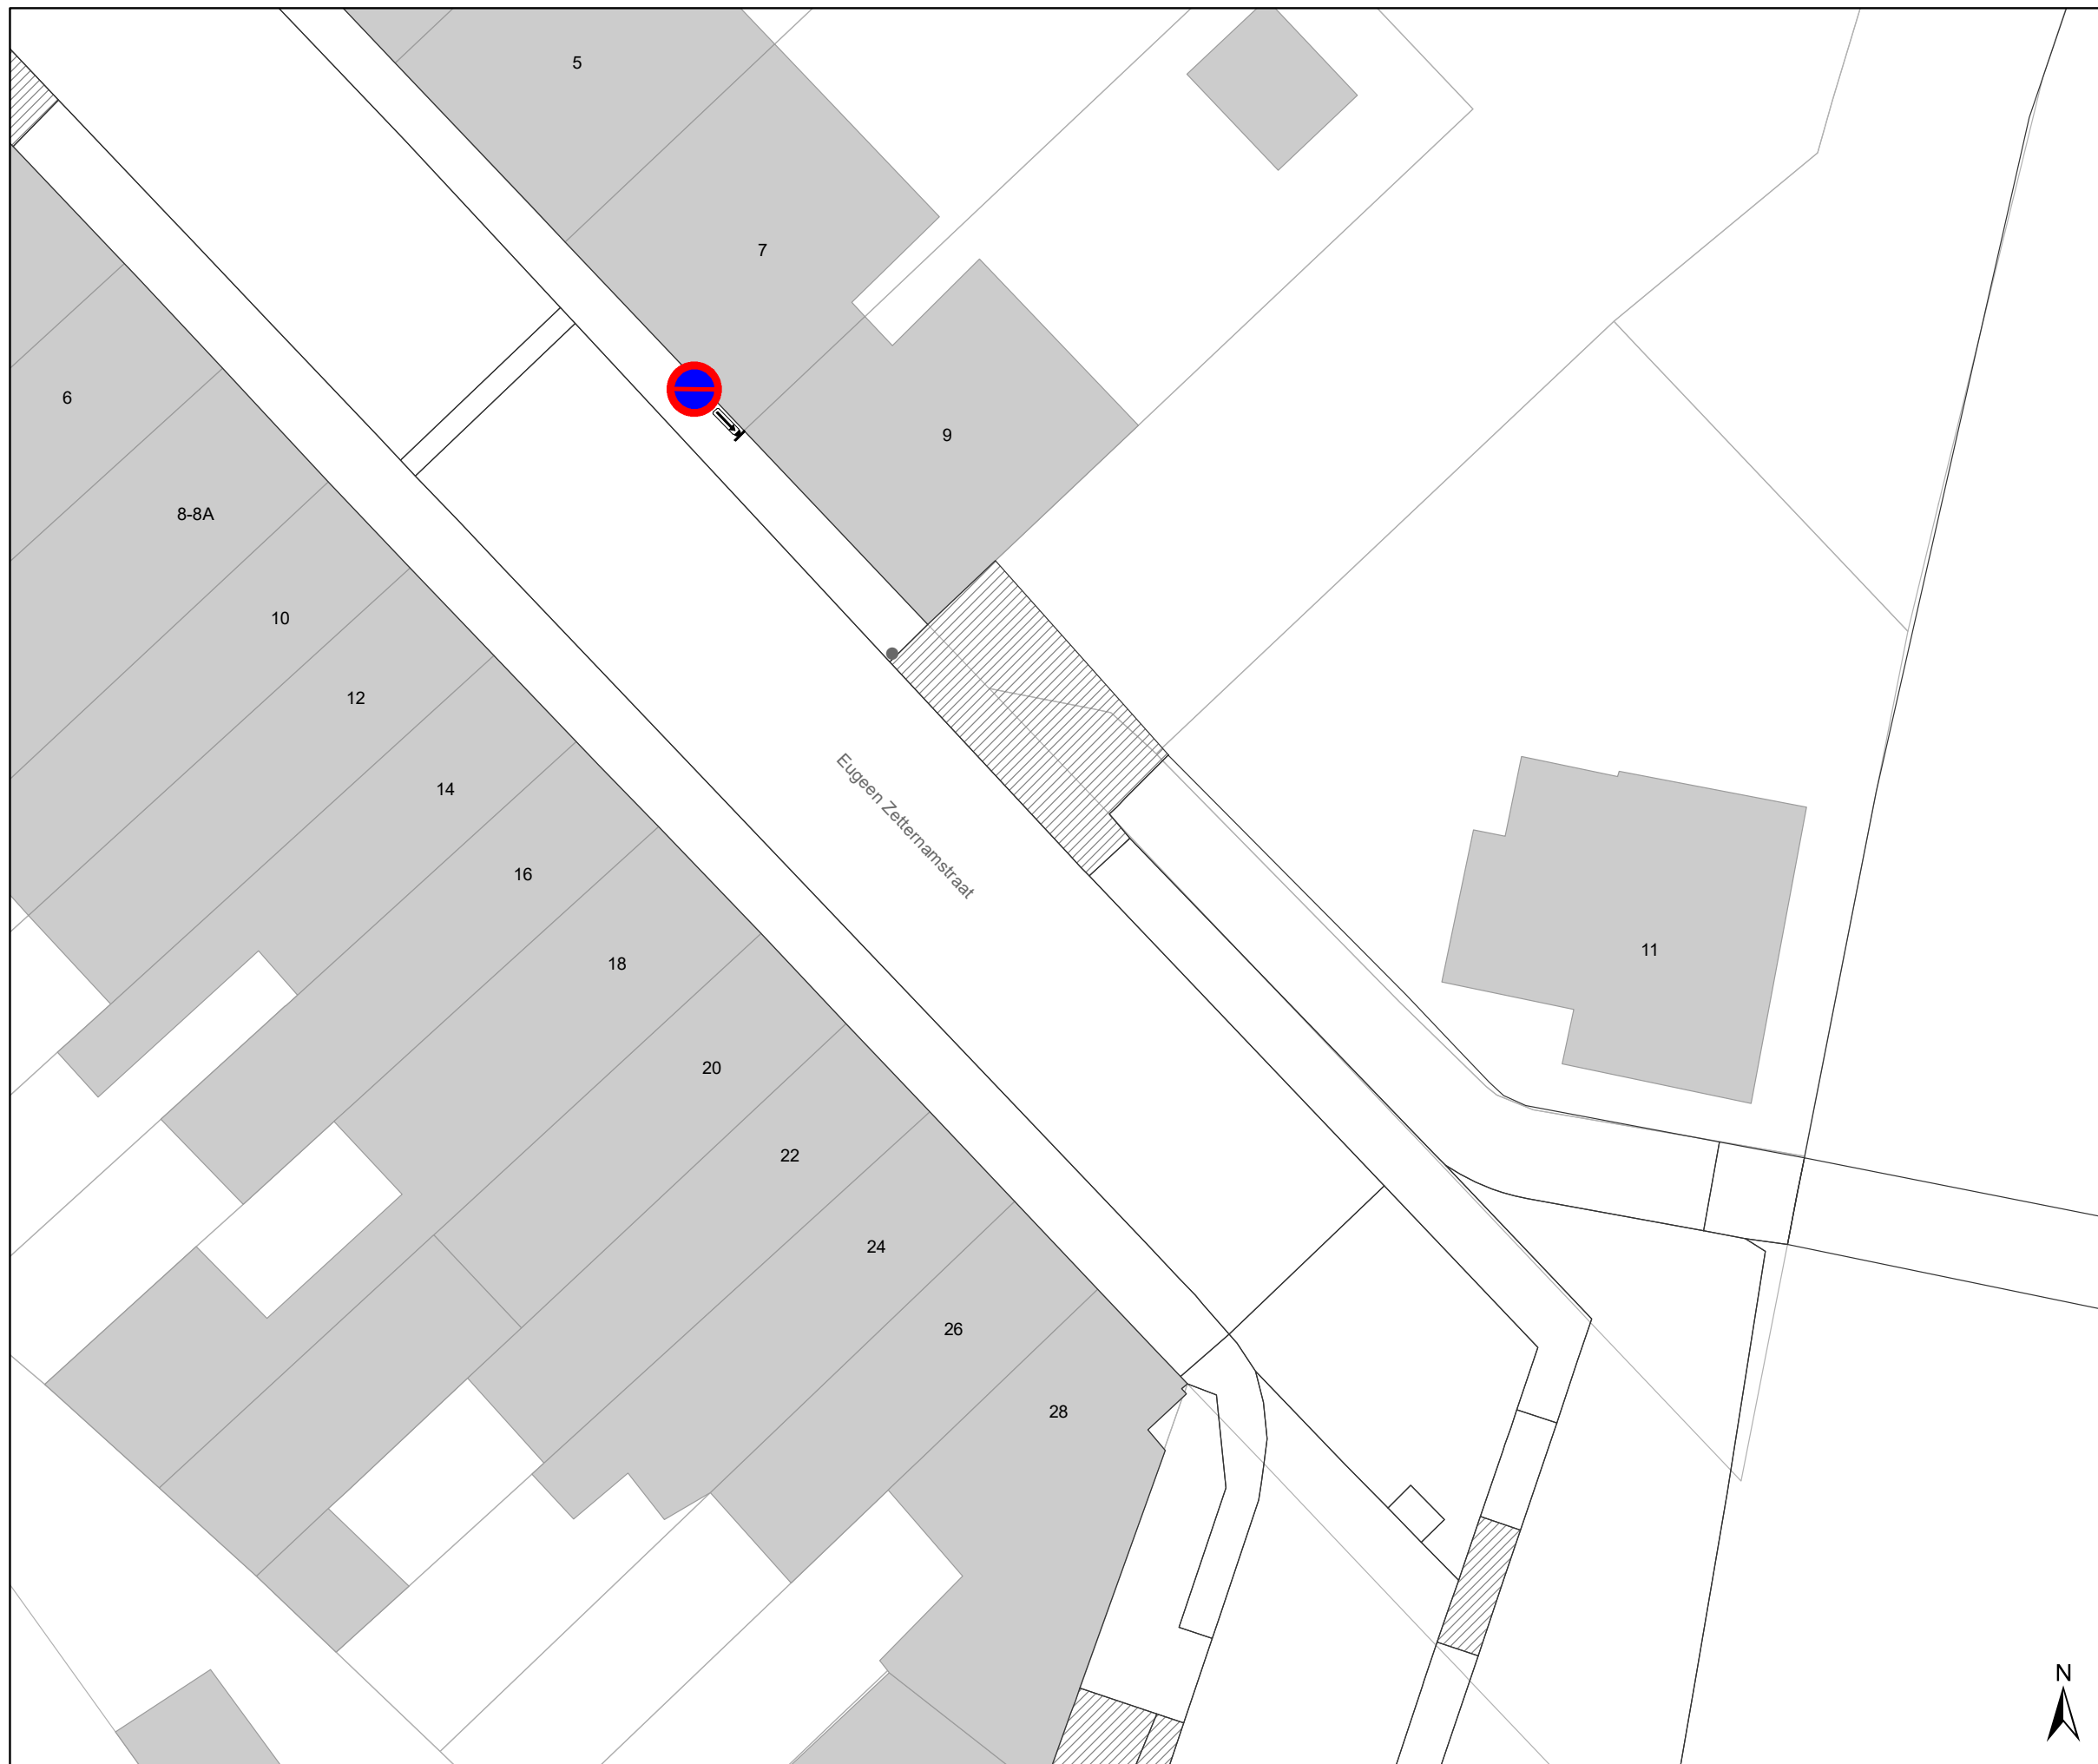


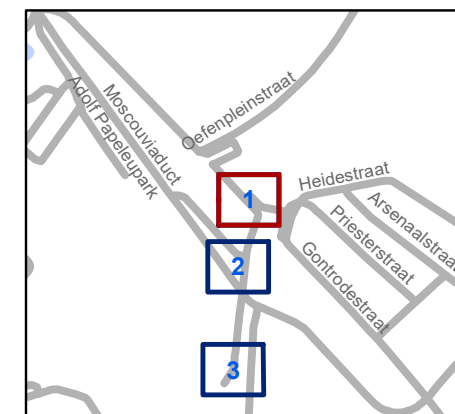
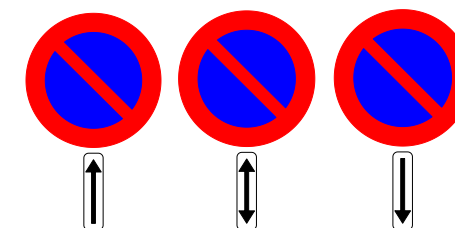
Legende

-  Bestaande verkeersborden
-  Geplande verkeersborden
-  Bestaand paaltje
-  Bestaande wegmarkeringen

Geplande wegmarkeringen

-  Gele onderbroken streep

Geplande Verkeersborden




gent: Mobiliteitsbedrijf stad Gent
Verkeerstechnische taken

Eugène Zetternamstraat Parkeerverbod


Dossiernr P-272265 (MB-20-15606)

DATUM	SCHAAL	PLAN	P FORMAAT
10/06/2022	1/200	1/3	A3



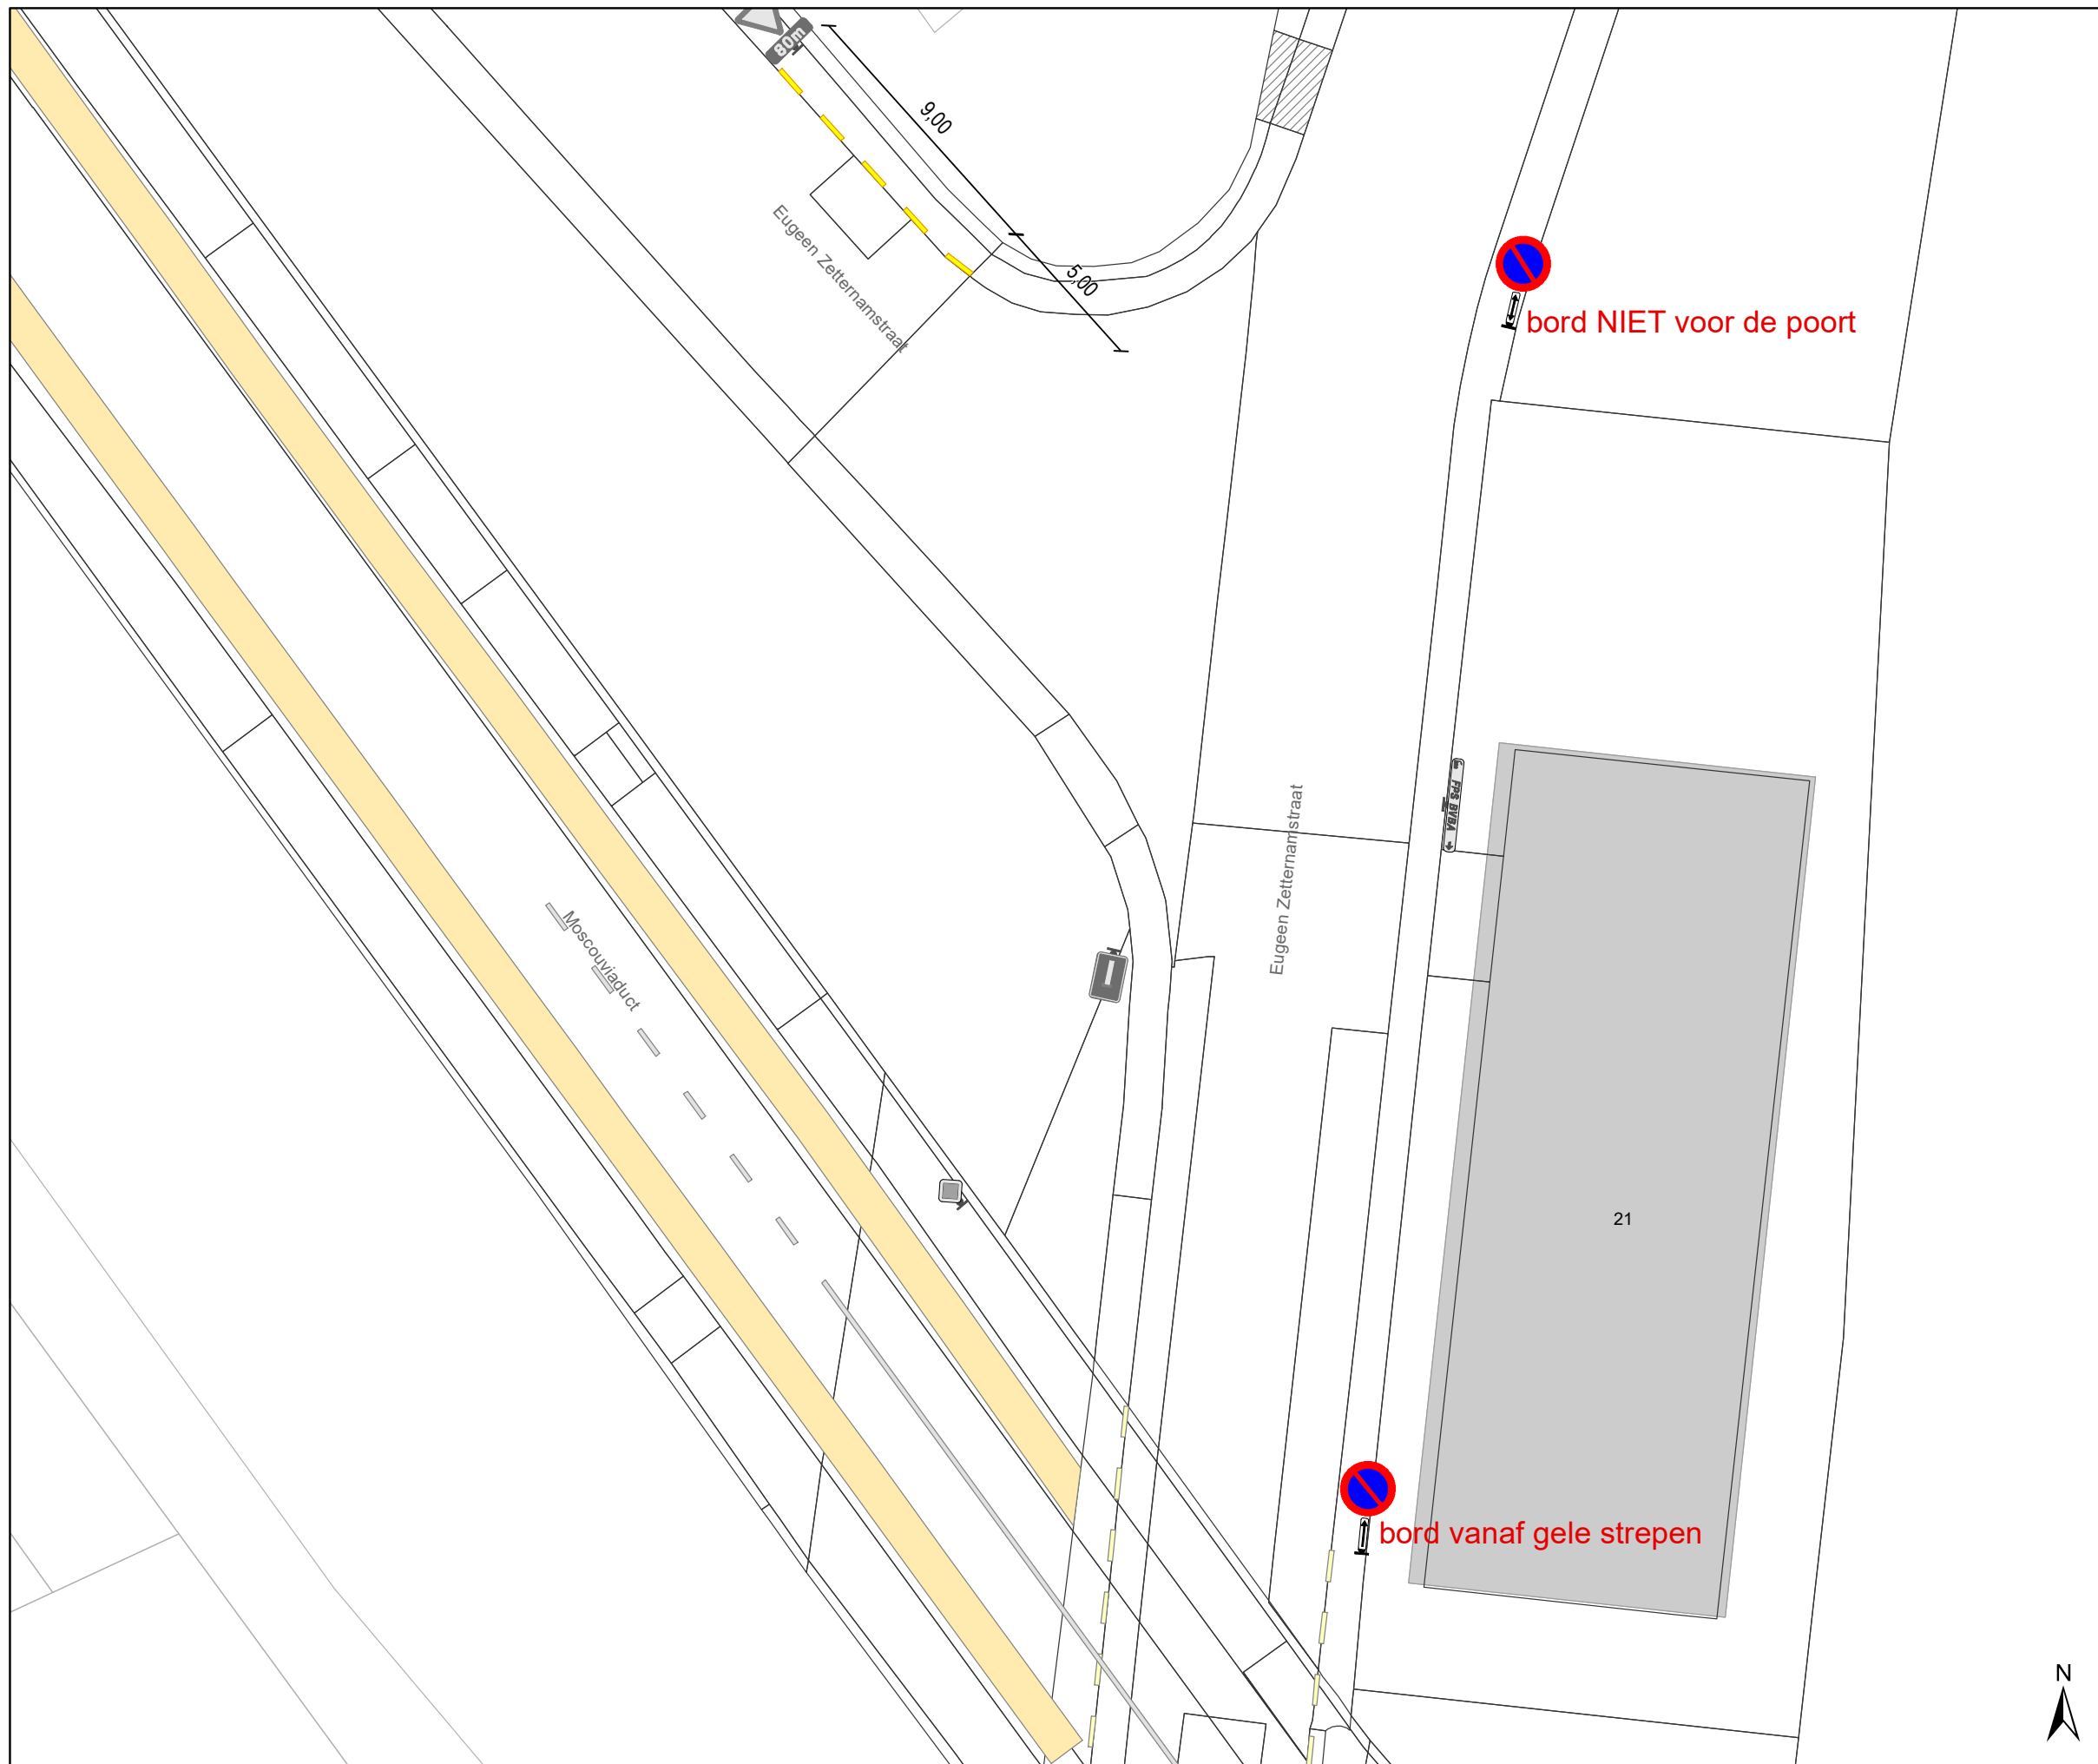



Legende

-  Bestaande verkeersborden
-  Geplande verkeersborden
-  Bestaand paaltje
-  Bestaande wegmarkeringen

Geplande wegmarkeringen

-  Gele onderbroken streep

Geplande Verkeersborden

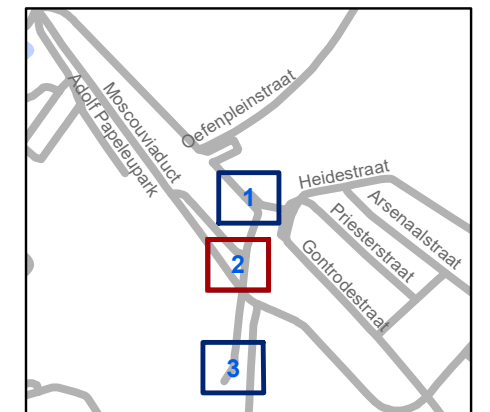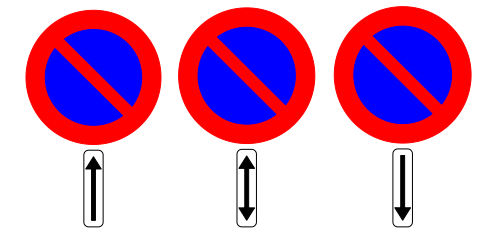


gent: Mobiliteitsbedrijf stad Gent
Verkeerstechnische taken

Eugeen Zetternamstraat Parkeerverbod

Dossiernr P-272265 (MB-20-15606)

DATUM	SCHAAL	PLAN	P FORMAAT
10/06/2022	1/200	2/3	A3



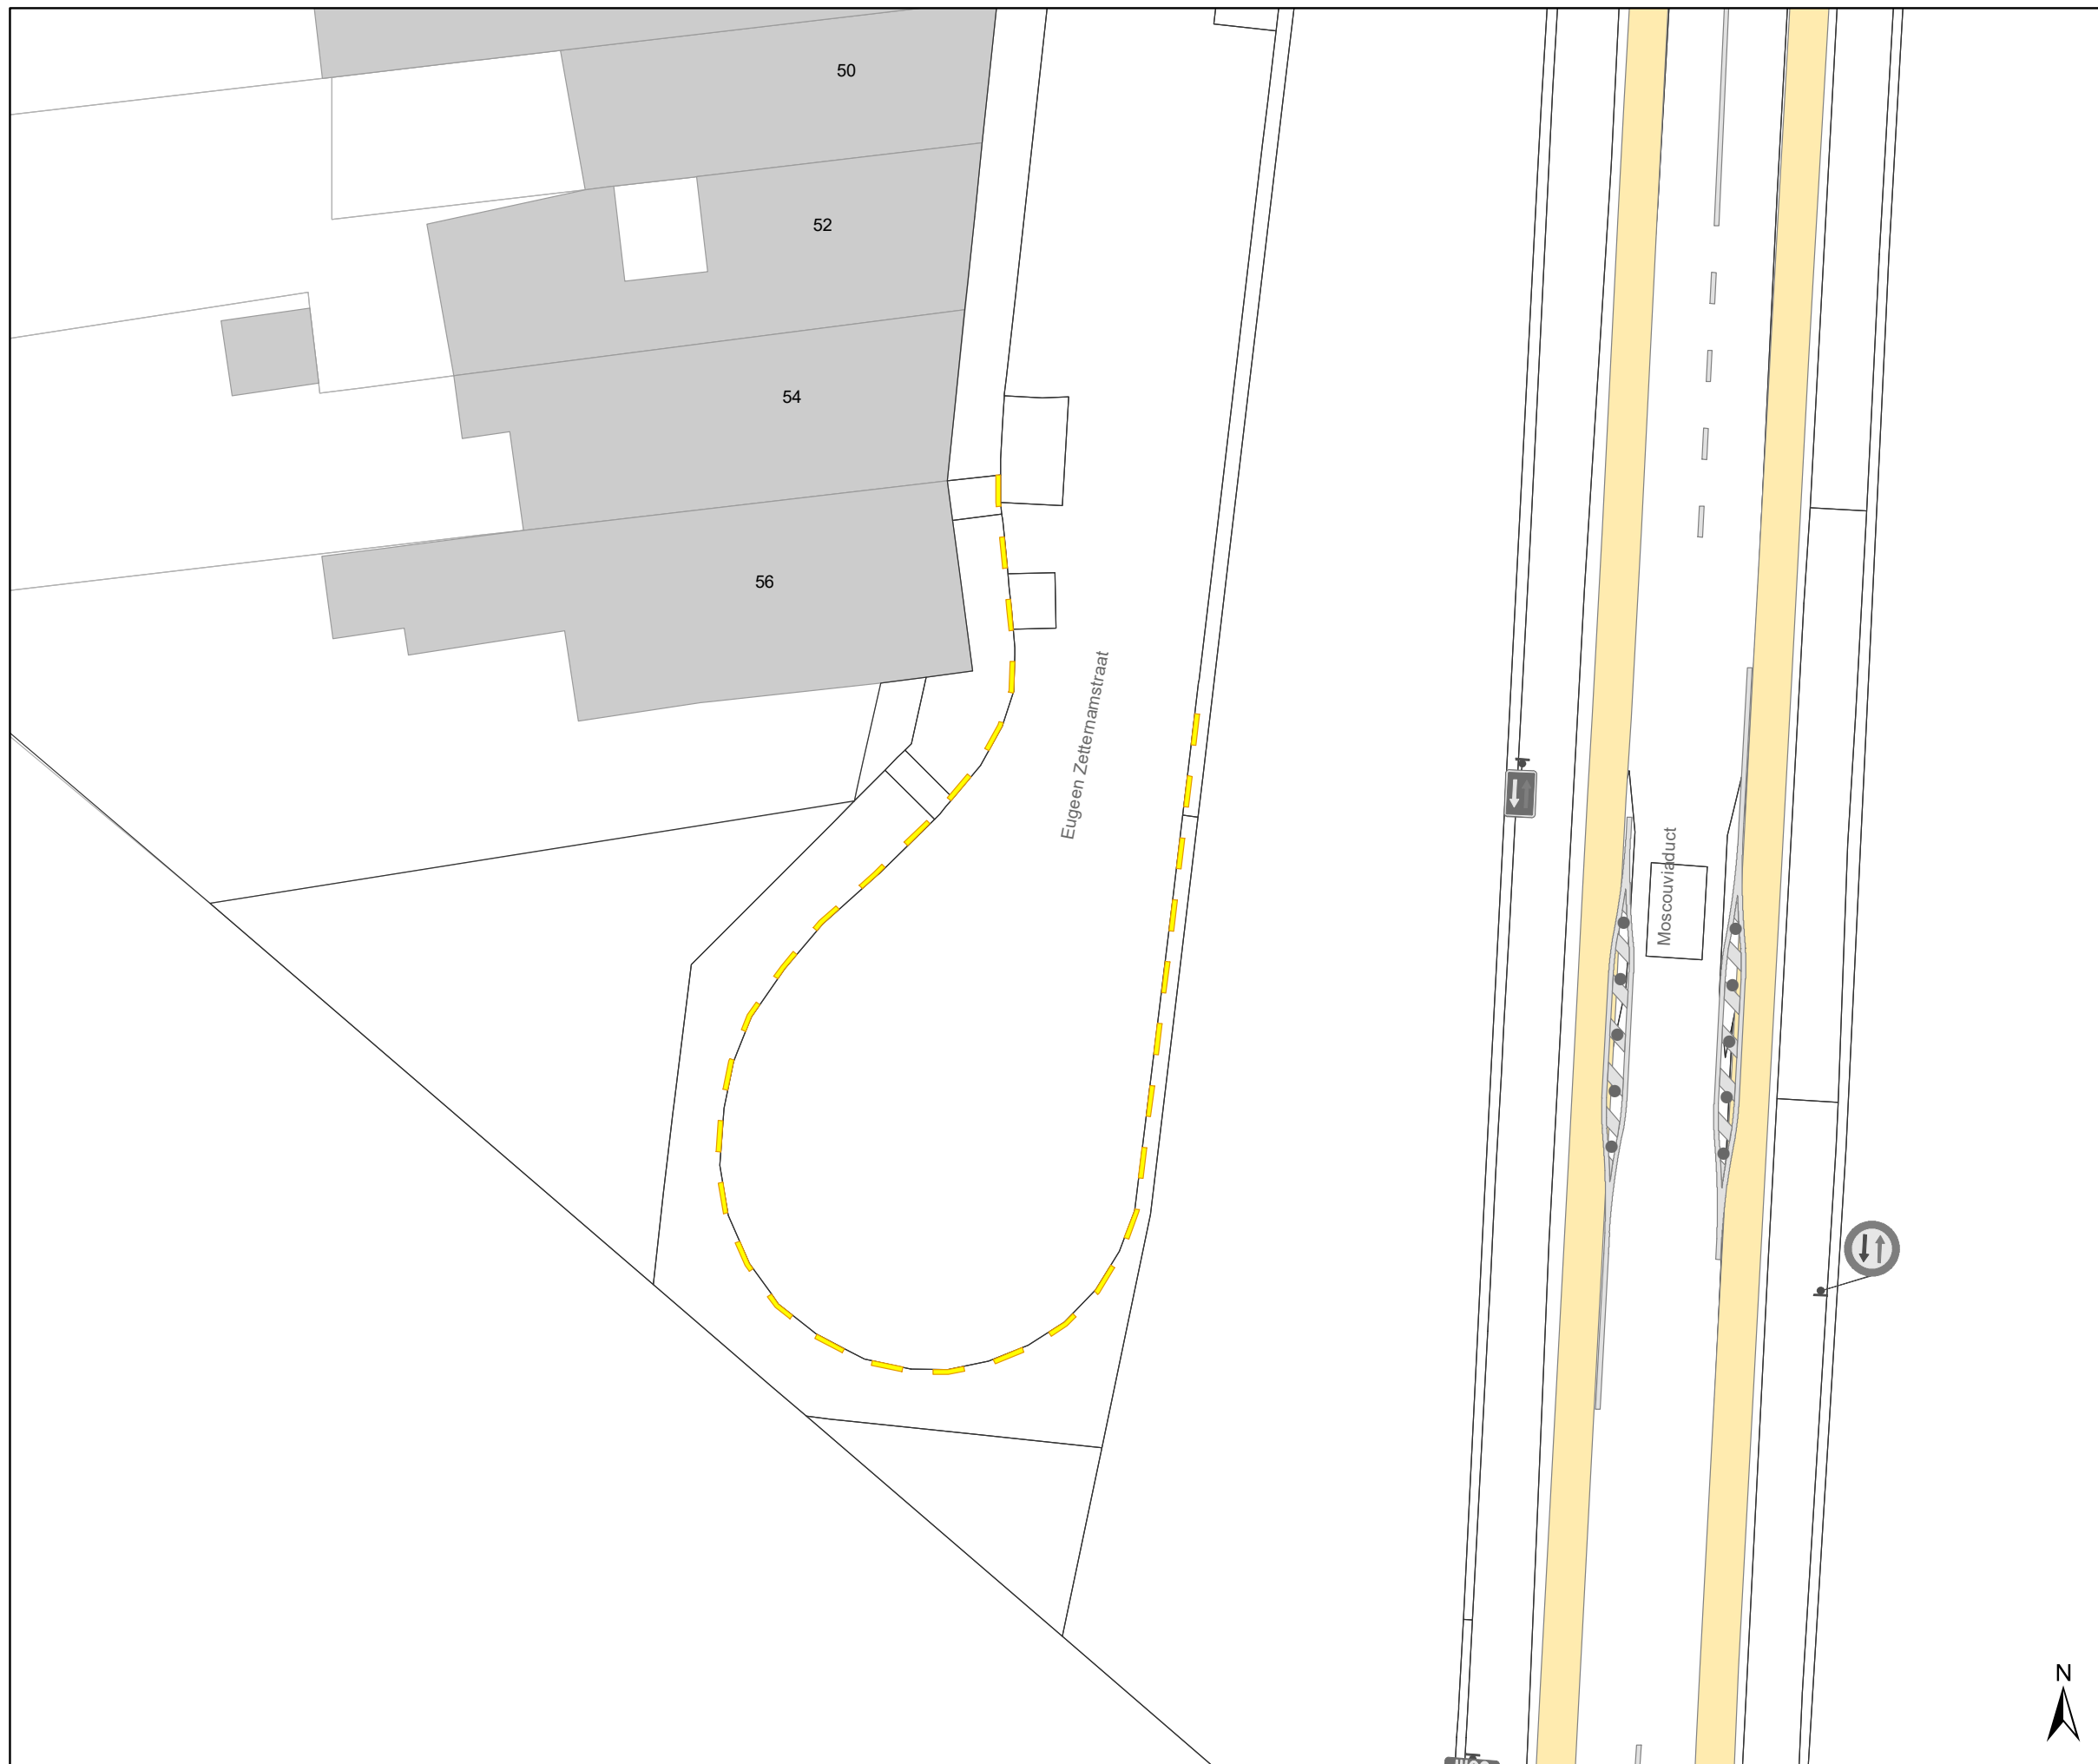


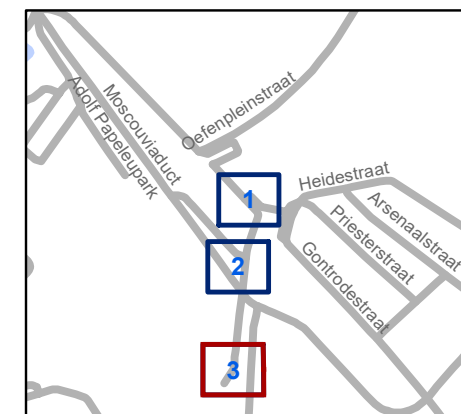
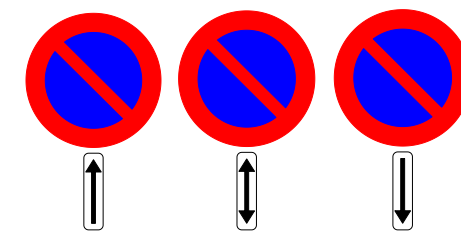
Legende

-  Bestaande verkeersborden
-  Geplande verkeersborden
-  Bestaand paaltje
-  Bestaande wegmarkeringen

Geplande wegmarkeringen

-  Gele onderbroken streep

Geplande Verkeersborden



gent: Mobiliteitsbedrijf stad Gent
Verkeerstechnische taken

Eugeen Zetternamstraat Parkeerverbod

Dossiernr P-272265 (MB-20-15606)

DATUM	SCHAAL	PLAN	P FORMAAT
10/06/2022	1/200	3/3	A3



