



---

**2022\_CBS\_06757 Nieuw aanvullend reglement van de politie op het wegverkeer - gemeenteweg - Vledermuisstraat - nieuwe parkeerplaats voor personen met een handicap - Vaststelling**

**Beslissing:** Goedgekeurd in besloten vergadering van 23 juni 2022

**Zijn aanwezig bij de beslissing van dit punt:**

de heer Mathias De Clercq, burgemeester-voorzitter  
de heer Filip Watteeuw, schepen; mevrouw Sofie Bracke, schepen; mevrouw Tine Heyse, schepen; mevrouw Astrid De Bruycker, schepen; de heer Sami Souguir, schepen; de heer Bram Van Braeckevelt, schepen; mevrouw Isabelle Heyndrickx, schepen; mevrouw Hafsa El-Bazioui, schepen; mevrouw Evita Willaert, schepen; de heer Rudy Coddens, schepen  
mevrouw Mieke Hullebroeck, algemeen directeur; de heer Luc Kupers, adjunct-  
algemeendirecteur; de heer Danny Van Campenhout, adjunct-algemeendirecteur

**Bevoegd:** Filip Watteeuw

**Betrokken:** Mathias De Clercq

**Juridisch kader**

**De volgende bepalingen zijn van toepassing inzake de bevoegdheid:**

- De Nieuwe Gemeentewet 24 juni 1988, artikel 119;
- Het Decreet van 16 mei 2008 betreffende de aanvullende reglementen op het wegverkeer en de plaatsing en bekostiging van verkeerstekens, artikel 5, § 1, 2e lid;
- Het Decreet over het lokaal bestuur van 22 december 2017, artikel 41, 2°;
- Het gemeenteraadsbesluit van 15 december 2015, houdende de delegatie van de vaststellingsbevoegdheid inzake gemeentelijke aanvullende reglementen op het wegverkeer.

**De beslissing wordt genomen op grond van:**

- Wet betreffende de politie over het wegverkeer, gecoördineerd bij Koninklijk Besluit van 16 maart 1968;
- Decreet van 16 mei 2008 betreffende de aanvullende reglementen op het wegverkeer en de plaatsing en bekostiging van de verkeerstekens;
- Koninklijk Besluit van 1 december 1975 houdende algemeen reglement op de politie van het wegverkeer en van het gebruik van de openbare weg;
- Ministerieel Besluit van 11 oktober 1976 waarbij de minimumafmetingen en de bijzondere plaatsingsvoorwaarden van de verkeerstekens worden bepaald;
- Uitvoeringsbesluit van 23 januari 2009 betreffende de aanvullende reglementen op het wegverkeer en de plaatsing en bekostiging van de verkeerstekens;
- Omzendbrief MOB/2009/1 van 3 april 2009;

- Het reglement houdende de voorwaarden tot het toekennen van parkeerplaatsen voor personen met een handicap, goedgekeurd in de gemeenteraad van 25 april 2016.

### **Motivering**

De nieuwe maatregel die bij dit besluit wordt getroffen is de inrichting van een parkeerplaats voor personen met een handicap ter hoogte van huisnummer 17 vermits de aanvrager voldoet aan de gestelde voorwaarden volgens het Reglement houdende de voorwaarden tot het toekennen van parkeerplaatsen voor personen met een handicap goedgekeurd in de gemeenteraad van 25 april 2016.

Bij collegebesluit van 23 april 2020 werd een parkeerplaats voor personen met een handicap ingericht ter hoogte van huisnummer 8 vermits de aanvrager voldoet aan de gestelde voorwaarden volgens het Reglement houdende de voorwaarden tot het toekennen van parkeerplaatsen voor personen met een handicap goedgekeurd in de gemeenteraad van 25 april 2016.

Bij collegebesluit van 18 oktober 2018 werden wegmarkeringen voorzien om de haakse parkeerplaatsen aan de overzijde van de huisnummers 41 - 43 - 45 aan te duiden en er werden gele onderbroken strepen in het deel van huisnummer 1 tot de Watersnepstraat huisnummer 1 voorzien, in het deel van de Watersnepstraat huisnummer 2 tot huisnummer 29, ter hoogte van de huisnummers 31 en 33, aan de overzijde van de huisnummer 34 tot huisnummer 42, in het deel van de Watersnepstraat huisnummer 91 tot huisnummer 47, aan de overzijde van huisnummer 47 en in het deel tussen huisnummer 64 en 70 in functie van de doorstroming van de hulpdiensten.

Bij collegebesluit van 25 augustus 2016 werd de bestaande toestand geregulariseerd en werden geen nieuwe verkeersmaatregelen ingevoerd.

### **Bijgevoegde bijlage(n):**

- Aanvullend reglement Vledermuisstraat dossier P-297781 (deel van de beslissing)
- Signalisatieplan Vledermuisstraat dossier P-297781 (deel van de beslissing)
- Historiek Vledermuisstraat dossier P-297781

### **Beslissing**

**Beslist het volgende:**

#### **Artikel 1:**

Heft op het aanvullend reglement van de politie op het wegverkeer betreffende de gemeenteweg Vledermuisstraat, goedgekeurd in zitting van 23 april 2020, van zodra het nieuwe reglement in werking treedt.

#### **Artikel 2:**

Stelt vast het bijgevoegd aanvullend reglement van de politie op het wegverkeer en het signalisatieplan betreffende de gemeenteweg Vledermuisstraat.

2022\_CBS\_06757 - Nieuw aanvullend reglement van de politie op het wegverkeer - gemeenteweg - Vledermuisstraat - nieuwe parkeerplaats voor personen met een handicap

# Aanvullend reglement van de politie op het wegverkeer - gemeenteweg – Vledermuisstraat

Goedgekeurd in het College van Burgemeester en Schepenen van

Bekendgemaakt op

Geldig vanaf

Referentienummer

## Reglement

**Artikel 1.** Op de Vledermuisstraat ter hoogte van het kruispunt met de Evergemsesteenweg; op de Vledermuisstraat ter hoogte van het kruispunt met de Vierweegsestraat geldt: de bestuurders moeten voorrang verlenen; de plaats waar de bestuurders, zo nodig, moeten stoppen om voorrang te verlenen, wordt aangeduid.

Dit wordt gesignaleerd door:

- verkeersborden B1
- wegmarkeringen overeenkomstig art.76.2 van de wegcode

**Artikel 2.** Op de Vledermuisstraat van het kruispunt met de Vierweegsestraat tot huisnummer 49 in de richting van huisnummer 49 geldt:

verboden rijrichting voor iedere bestuurder;  
de maatregel geldt niet voor fietsers.

In de tegenovergestelde richting geldt:

toegelaten rijrichting op de openbare weg met eenrichtingsverkeer;  
fietsers mogen in beide richtingen rijden.

Dit wordt gesignaleerd door:

- verkeersborden C1
- de verkeersborden worden aangevuld met onderborden M2
- verkeersborden F19
- de verkeersborden worden aangevuld met onderborden M4

**Artikel 3.** Op de Vledermuisstraat vanaf het kruispunt met de Evergemsesteenweg in de richting van het kruispunt met de Watersnepstraat geldt:

de toegang is verboden in beide richtingen, voor iedere bestuurder;  
de maatregel geldt niet voor plaatselijk verkeer.

Dit wordt gesignaleerd door:

- verkeersborden C3
- de verkeersborden worden aangevuld met onderborden Type IV

**Artikel 4. Op de Vledermuisstraat ter hoogte van huisnummer 8 geldt:**

- het parkeren is toegelaten;
- het parkeren is voorbehouden voor de voertuigen die gebruikt worden door personen met een handicap;
- de parkeerreglementering geldt over een afstand van 6 m.

Dit wordt gesignaleerd door:

- verkeersborden E9a
- de verkeersborden worden aangevuld met onderborden Type VIId
- de verkeersborden worden aangevuld met x-borden Xc

**Artikel 5. Op de Vledermuisstraat ter hoogte van huisnummer 17 geldt:**

- het parkeren is toegelaten;
- het parkeren is voorbehouden voor de voertuigen die gebruikt worden door personen met een handicap;
- de parkeerreglementering geldt over een afstand van 6 m.

Dit wordt gesignaleerd door:

- verkeersborden E9a
- de verkeersborden worden aangevuld met onderborden Type VIId
- de verkeersborden worden aangevuld met x-borden Xc

**Artikel 6. Op de Vledermuisstraat vanaf het kruispunt met de Evergemsesteenweg over een lengte van 4 meter geldt:**

- het is iedere bestuurder verboden de doorlopende streep te overschrijden, alsook links van de streep te rijden wanneer deze de twee rijrichtingen scheidt.

Dit wordt gesignaleerd door:

- wegmarkeringen overeenkomstig art.72.2 van de wegcode

**Artikel 7. Op de Vledermuisstraat van huisnummer 1 tot huisnummer 1 (Watersnepstraat) aan de kant van de onpare huisnummers;**

**op de Vledermuisstraat van huisnummer 2 (Watersnepstraat) tot huisnummer 29 aan de kant van de onpare huisnummers;**

**op de Vledermuisstraat ter hoogte van huisnummers 31-33;**

**op de Vledermuisstraat van huisnummer 34 tot huisnummer 42 aan de oostelijke zijde van de weg;**

**op de Vledermuisstraat ter hoogte van de overzijde van huisnummer 47;**

**op de Vledermuisstraat van huisnummer 91 (Watersnepstraat) tot huisnummer 47 aan de kant van de onpare huisnummers;**

**op de Vledermuisstraat van huisnummer 64 tot huisnummer 70 aan de kant van de pare huisnummers geldt:**

**het parkeren op de rijbaan is verboden.**

Dit wordt gesignaleerd door:

- wegmarkeringen overeenkomstig art.75.1.2° van de wegcode

**Artikel 8.** Op de Vledermuisstraat ter hoogte van het kruispunt met de Evergemsesteenweg;  
op de Vledermuisstraat ter hoogte van het kruispunt met de Vierweegsestraat geldt:  
voetgangers moeten de oversteekplaats volgen om de rijbaan over te steken.

Dit wordt gesignaleerd door:

- wegmarkeringen overeenkomstig art.76.3 van de wegcode

**Artikel 9.** Op de Vledermuisstraat van de overzijde van huisnummer 41 tot de overzijde van  
huisnummer 45 geldt:

voertuigen moeten parkeren binnen de afgebakende plaatsen.

Dit wordt gesignaleerd door:

- wegmarkeringen overeenkomstig art.77.5 van de wegcode

**Artikel 10.** Op de Vledermuisstraat ter hoogte van huisnummer 17 geldt:

voertuigen moeten parkeren binnen de afgebakende plaatsen.

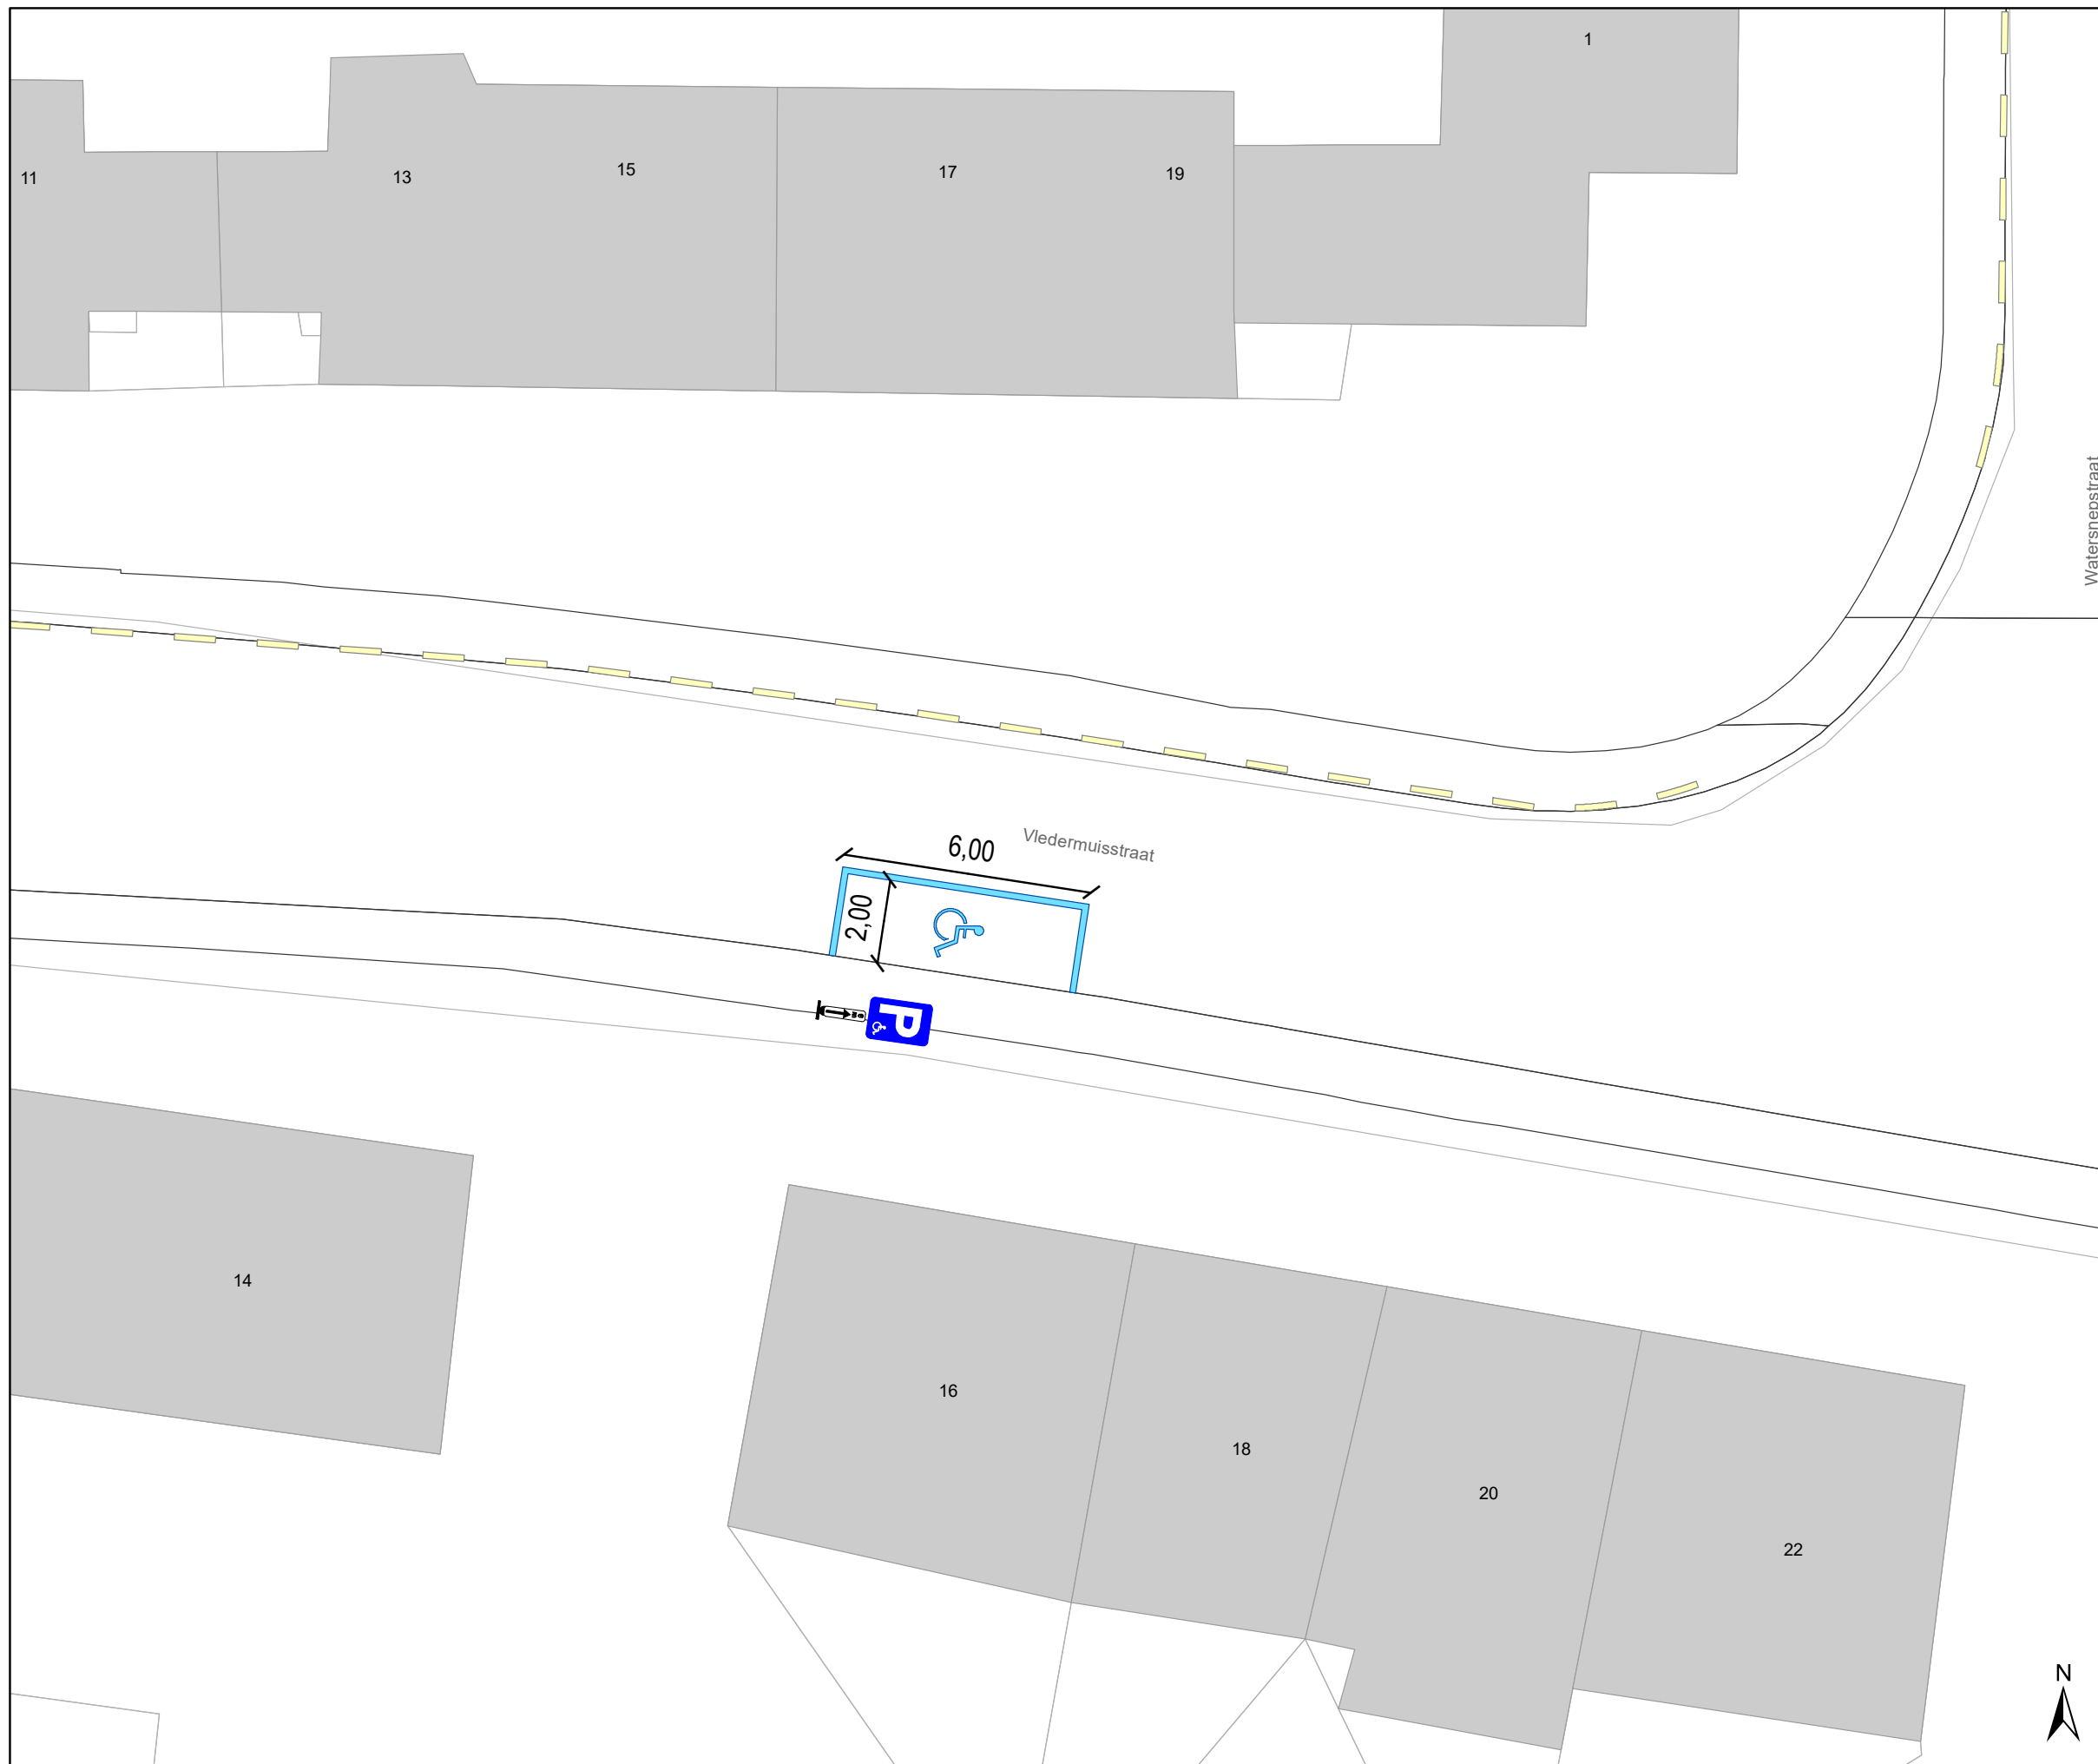
Dit wordt gesignaleerd door:

- wegmarkeringen overeenkomstig art.77.5 van de wegcode





---

(einde reglement)





### Legende

-  Bestaande verkeersborden
-  Geplande verkeersborden
-  Te verwijderen verkeersborden
-  Bestaande wegmarkeringen

### Geplande wegmarkeringen

-  Witte wegmarkering

### Geplande Verkeersborden



**gent:** Mobiliteitsbedrijf stad Gent  
Verkeerstechnische taken

### Vledermuisstraat 16 PPMV inrichten

Dossiernr P-297781 (MB-21-21540)

DATUM	SCHAAL	PLAN	P FORMAAT
13/05/2022	1/150	1/1	A3

