

---

**2022\_CBS\_06733 Nieuw aanvullend reglement van de politie op het wegverkeer - gemeenteweg - Korenstuk - nieuwe verkeersmaatregelen - Vaststelling**

**Beslissing:** Goedgekeurd in besloten vergadering van 23 juni 2022

**Zijn aanwezig bij de beslissing van dit punt:**

de heer Mathias De Clercq, burgemeester-voorzitter  
de heer Filip Watteeuw, schepenen; mevrouw Sofie Bracke, schepenen; mevrouw Tine Heyse, schepenen; mevrouw Astrid De Bruycker, schepenen; de heer Sami Souguir, schepenen; de heer Bram Van Braeckvelt, schepenen; mevrouw Isabelle Heyndrickx, schepenen; mevrouw Hafsa El-Bazioui, schepenen; mevrouw Evita Willaert, schepenen; de heer Rudy Coddens, schepenen  
mevrouw Mieke Hullebroeck, algemeen directeur; de heer Luc Kupers, adjunct-algemeendirecteur; de heer Danny Van Campenhout, adjunct-algemeendirecteur

**Bevoegd:** Filip Watteeuw

**Betrokken:** Mathias De Clercq

**Juridisch kader**

**De volgende bepalingen zijn van toepassing inzake de bevoegdheid:**

- De Nieuwe Gemeentewet 24 juni 1988, artikel 119;
- Het Decreet van 16 mei 2008 betreffende de aanvullende reglementen op het wegverkeer en de plaatsing en bekostiging van verkeerstekens, artikel 5, § 1, 2e lid;
- Het Decreet over het lokaal bestuur van 22 december 2017, artikel 41, 2°;
- Het gemeenteraadsbesluit van 15 december 2015, houdende de delegatie van de vaststellingsbevoegdheid inzake gemeentelijke aanvullende reglementen op het wegverkeer.

**De beslissing wordt genomen op grond van:**

- Wet betreffende de politie over het wegverkeer, gecoördineerd bij Koninklijk Besluit van 16 maart 1968;
- Decreet van 16 mei 2008 betreffende de aanvullende reglementen op het wegverkeer en de plaatsing en bekostiging van de verkeerstekens;
- Koninklijk Besluit van 1 december 1975 houdende algemeen reglement op de politie van het wegverkeer en van het gebruik van de openbare weg;
- Ministerieel Besluit van 11 oktober 1976 waarbij de minimumafmetingen en de bijzondere plaatsingsvoorwaarden van de verkeerstekens worden bepaald;
- Uitvoeringsbesluit van 23 januari 2009 betreffende de aanvullende reglementen op het wegverkeer en de plaatsing en bekostiging van de verkeerstekens;
- Omzendbrief MOB/2009/1 van 3 april 2009;

## **Motivering**

De nieuwe maatregelen die bij dit besluit getroffen worden kaderen binnen de aanleg van een nieuwe verkaveling en omvatten de signalisatie omtrent de voorrangsregeling en het parkeerverbod.

De nieuwe maatregelen die bij dit besluit getroffen worden kaderen binnen de aanleg van een nieuwe verkaveling en omvatten de signalisatie omtrent de voorrangsregeling en het parkeerverbod.

## **Bijgevoegde bijlage(n):**

- Aanvullend reglement Korenstuk dossier P258394 (deel van de beslissing)
- Signalisatieplan Korenstuk dossier P258394 (deel van de beslissing)
- Historiek Korenstuk dossier P258394

## **Beslissing**

**Beslist het volgende:**

### **Artikel 1:**

Stelt vast het bijgevoegd aanvullend reglement van de politie op het wegverkeer en het signalisatieplan betreffende de gemeenteweg Korenstuk.

2022\_CBS\_06733 - Nieuw aanvullend reglement van de politie op het wegverkeer - gemeenteweg - Korenstuk - nieuwe verkeersmaatregelen

**gent:**

zoveel stad

## Aanvullend reglement van de politie op het wegverkeer - gemeenteweg – Korenstuk

Vastgesteld in het College van Burgemeester en Schepenen van

Bekendgemaakt op

Geldig vanaf

Referentienummer

### Reglement

**Artikel 1.** Op het Korenstuk ter hoogte van het kruispunt met de Baarledorpstraat wordt volgende maatregel ingevoerd:

de bestuurders moeten voorrang verlenen.

Dit wordt gesignaleerd door:

- verkeersborden B1

**Artikel 2.** Op het Korenstuk van het kruispunt met de Baarledorpstraat tot het begin van het woonerf aan de oostelijke zijde van de weg wordt volgende maatregel ingevoerd:

het parkeren is verboden;

het einde van de parkeerreglementering wordt aangeduid;

het begin van de parkeerreglementering wordt aangeduid.

Dit wordt gesignaleerd door:


- verkeersborden E1

- de verkeersborden worden aangevuld met x-borden Xb, Xa



---


(einde reglement)

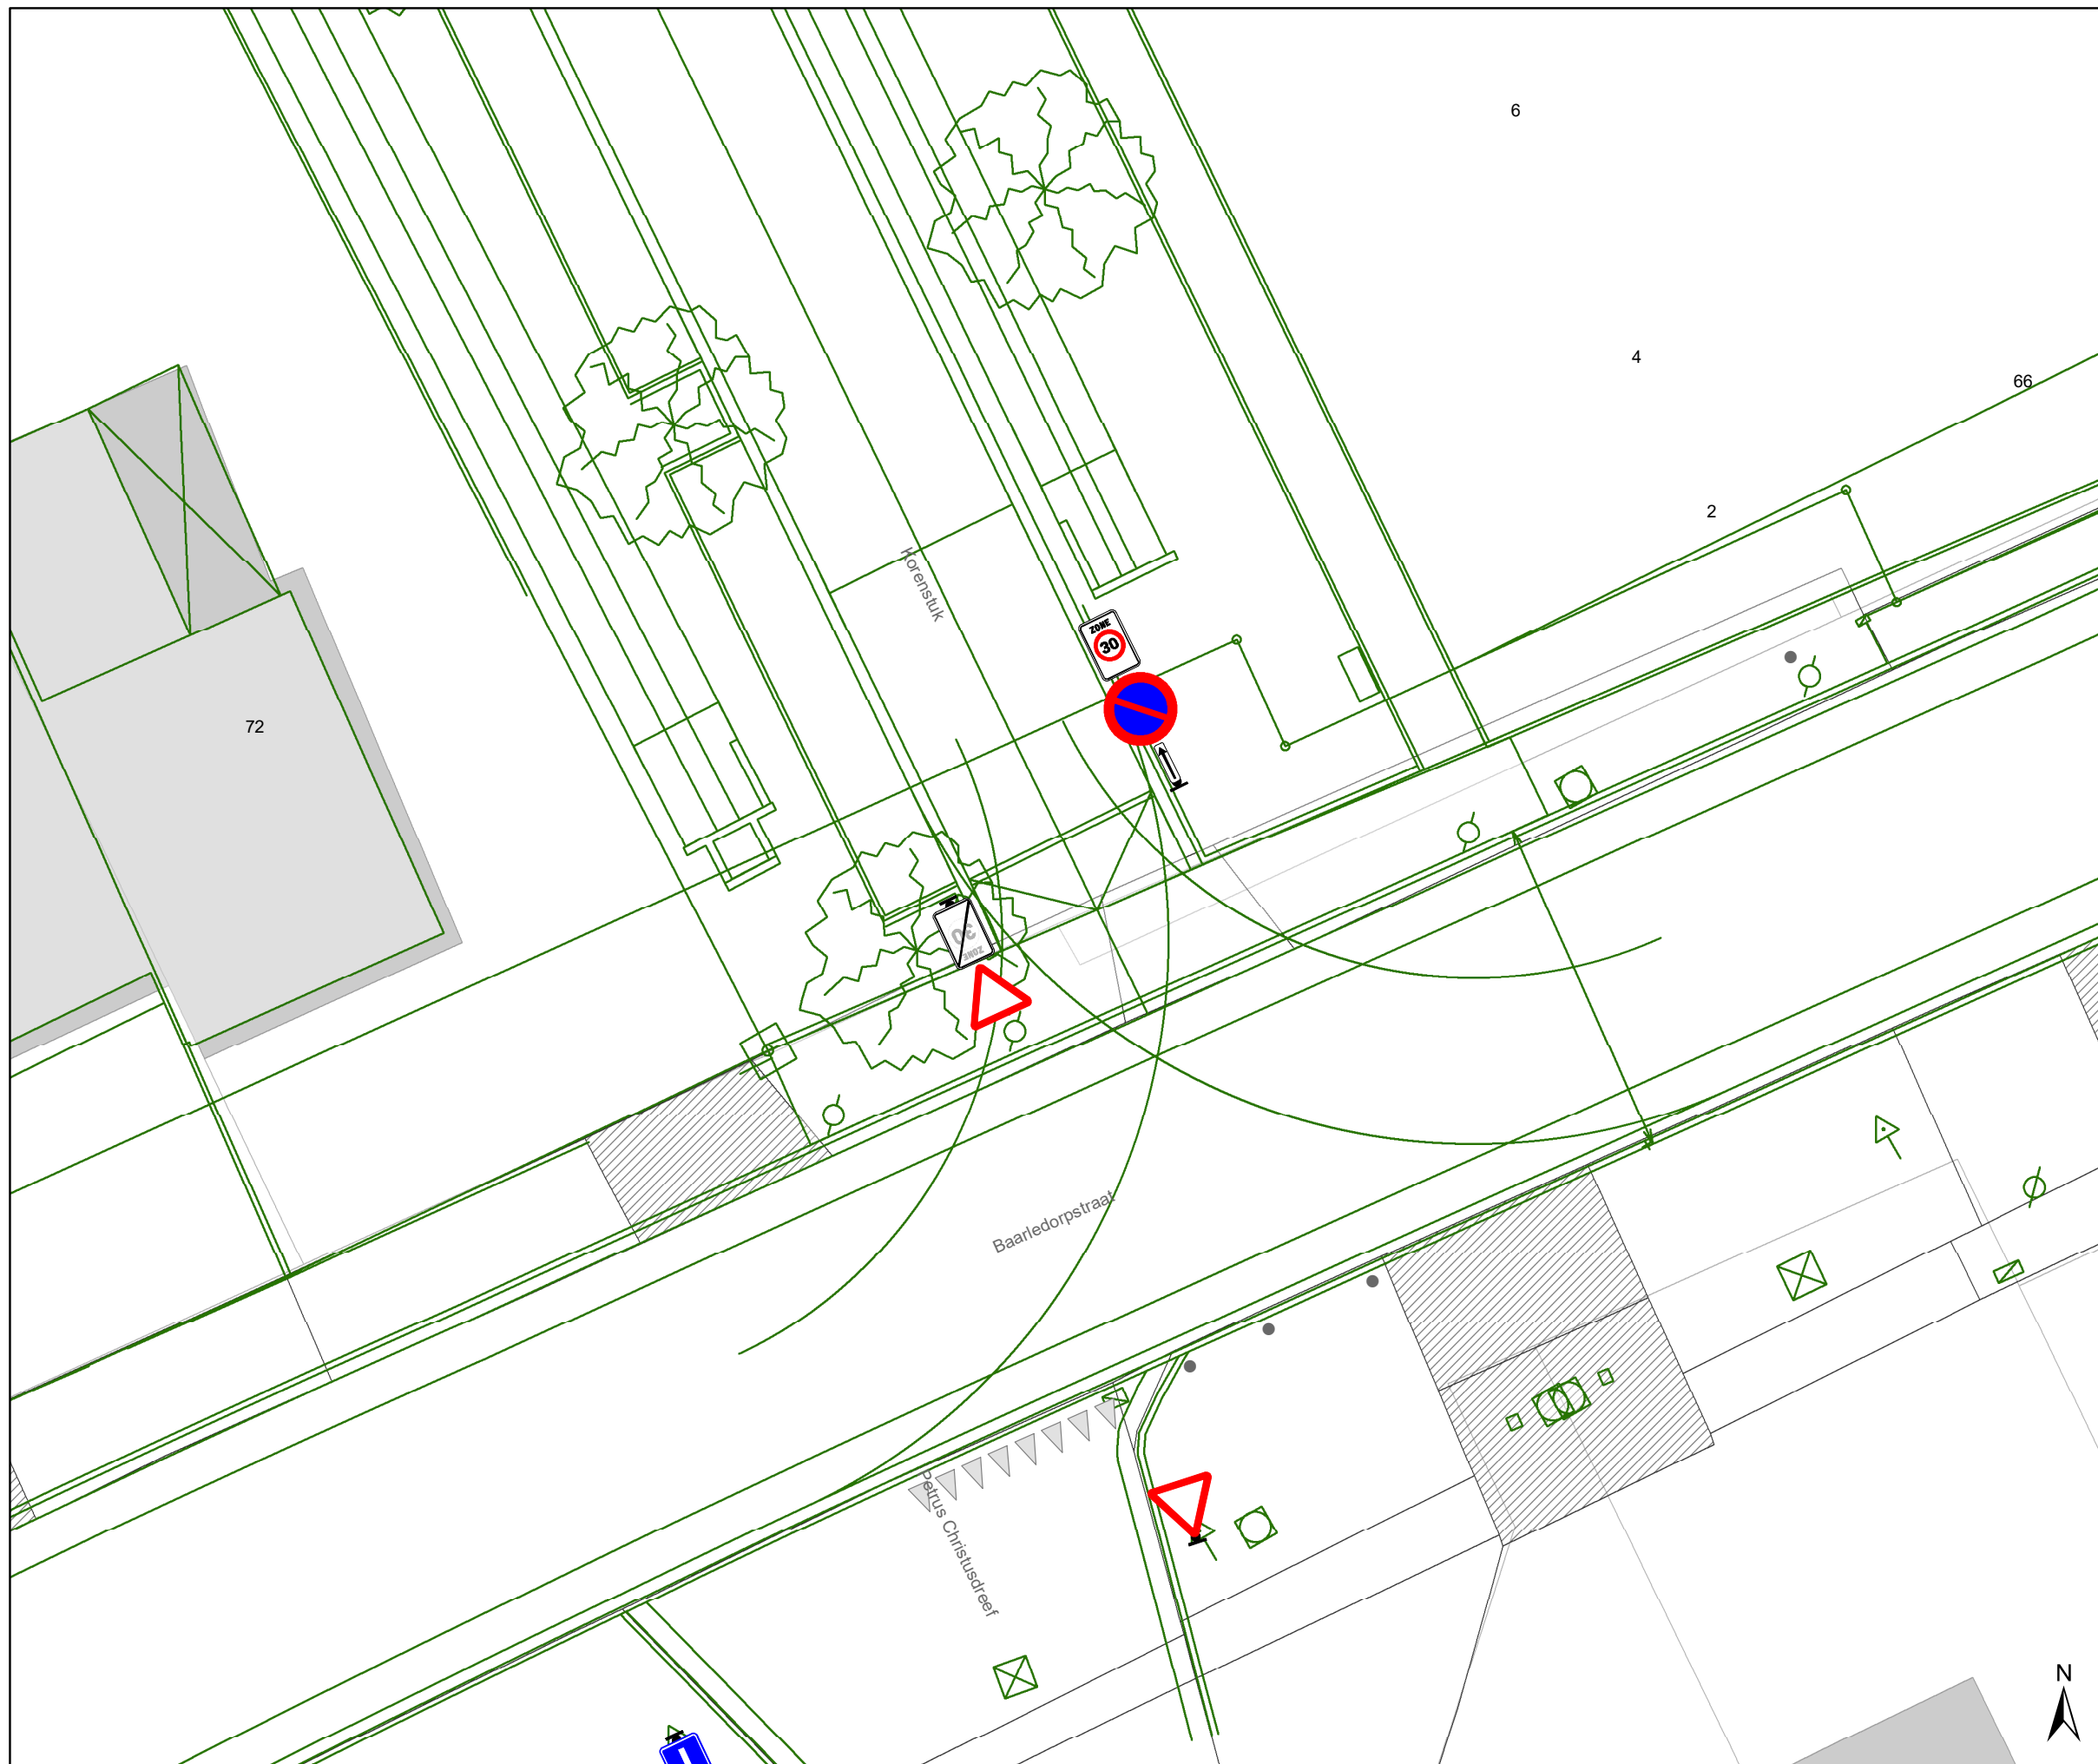



### Legende


-  Bestaande verkeersborden
-  Geplande verkeersborden
-  Te verwijderen verkeersborden
-  Bestaande wegmarkeringen
-  Geplande wegmarkeringen
-  Te verwijderen wegmarkeringen
-  Gepland paaltje

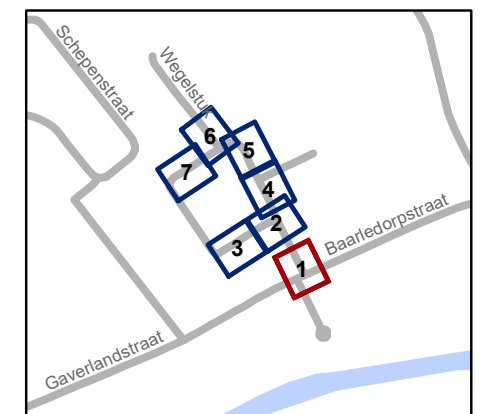

**gent:** Mobiliteitsbedrijf stad Gent  
Verkeerstechnische taken


### Baarledorpstraat Definitief signalisatieplan

Dossiernummer P-258394			
DATUM	SCHAAL	PLAN	P FORMAAT
18/05/2022	1/150	1/7	A3

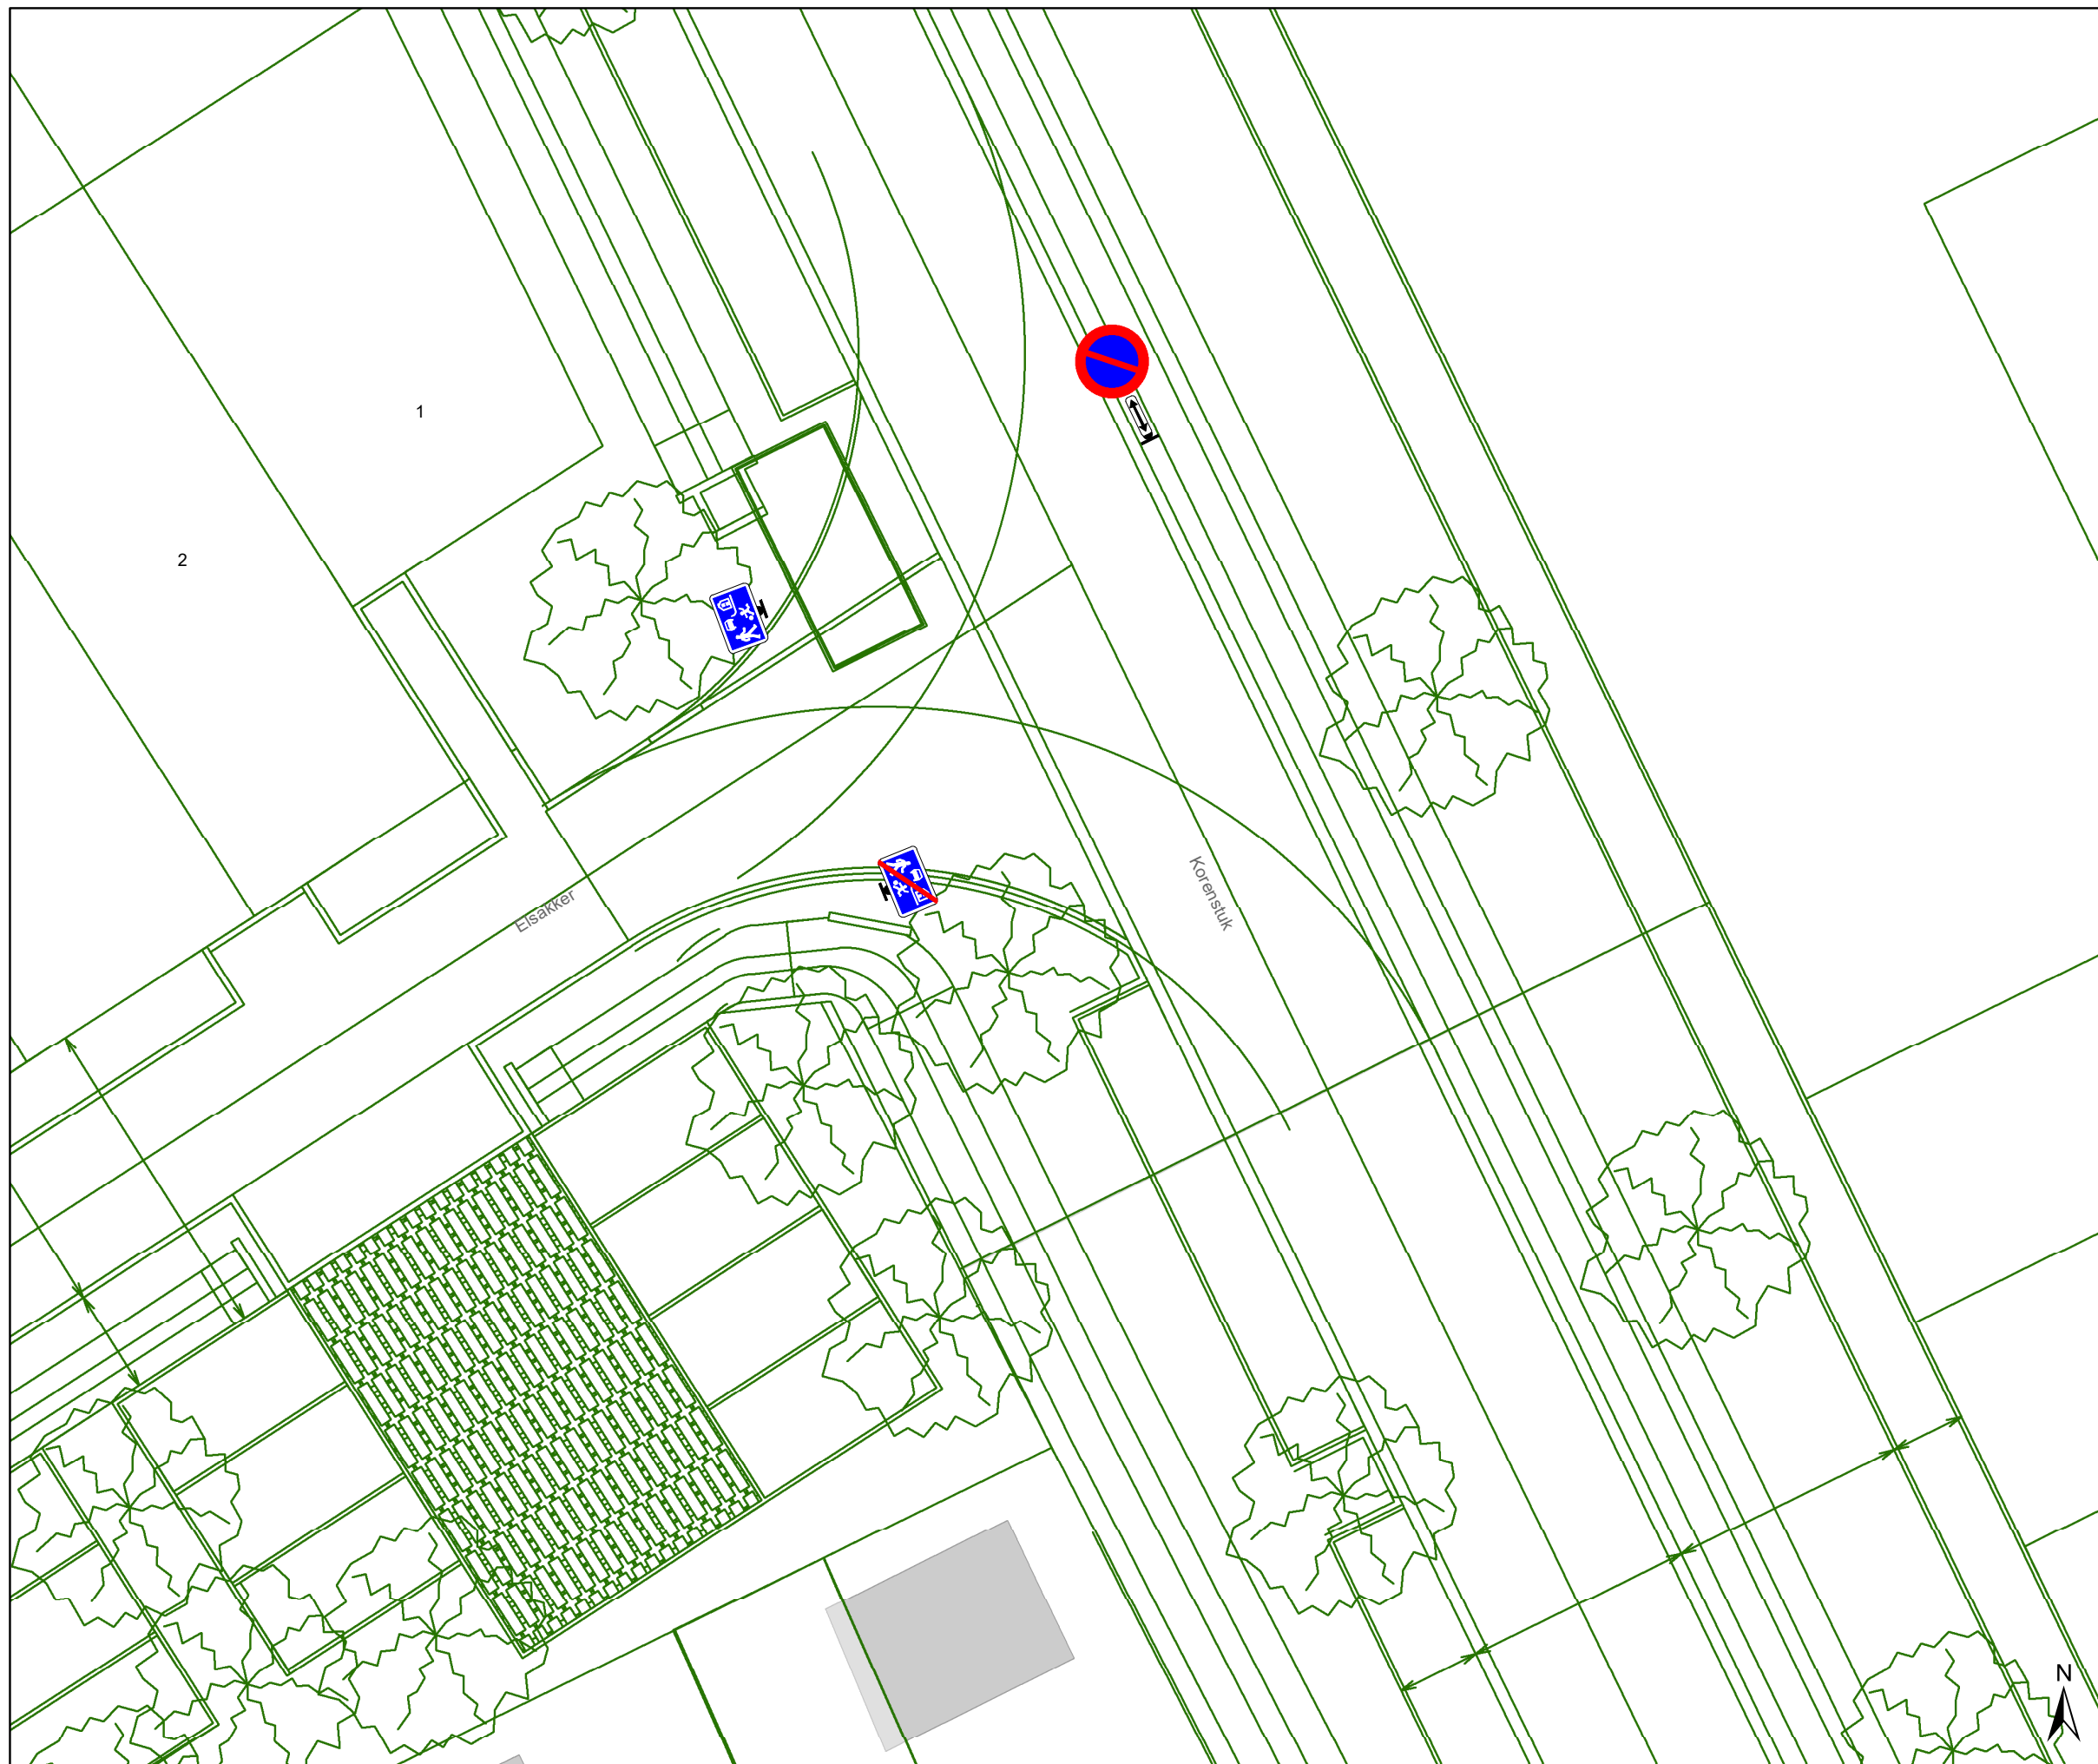

### Legende

-  Bestaande verkeersborden
-  Geplande verkeersborden
-  Te verwijderen verkeersborden
-  Bestaande wegmarkeringen
-  Geplande wegmarkeringen
-  Te verwijderen wegmarkeringen
-  Gepland paaltje

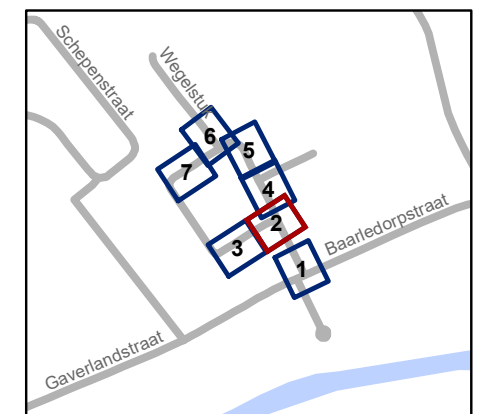


**gent:** Mobiliteitsbedrijf stad Gent  
Verkeerstechnische taken

**Baarledorpstraat**  
**Definitief signalisatieplan**


Dossiernummer P-258394

DATUM	SCHAAL	PLAN	P FORMAAT
18/05/2022	1/150	2/7	A3

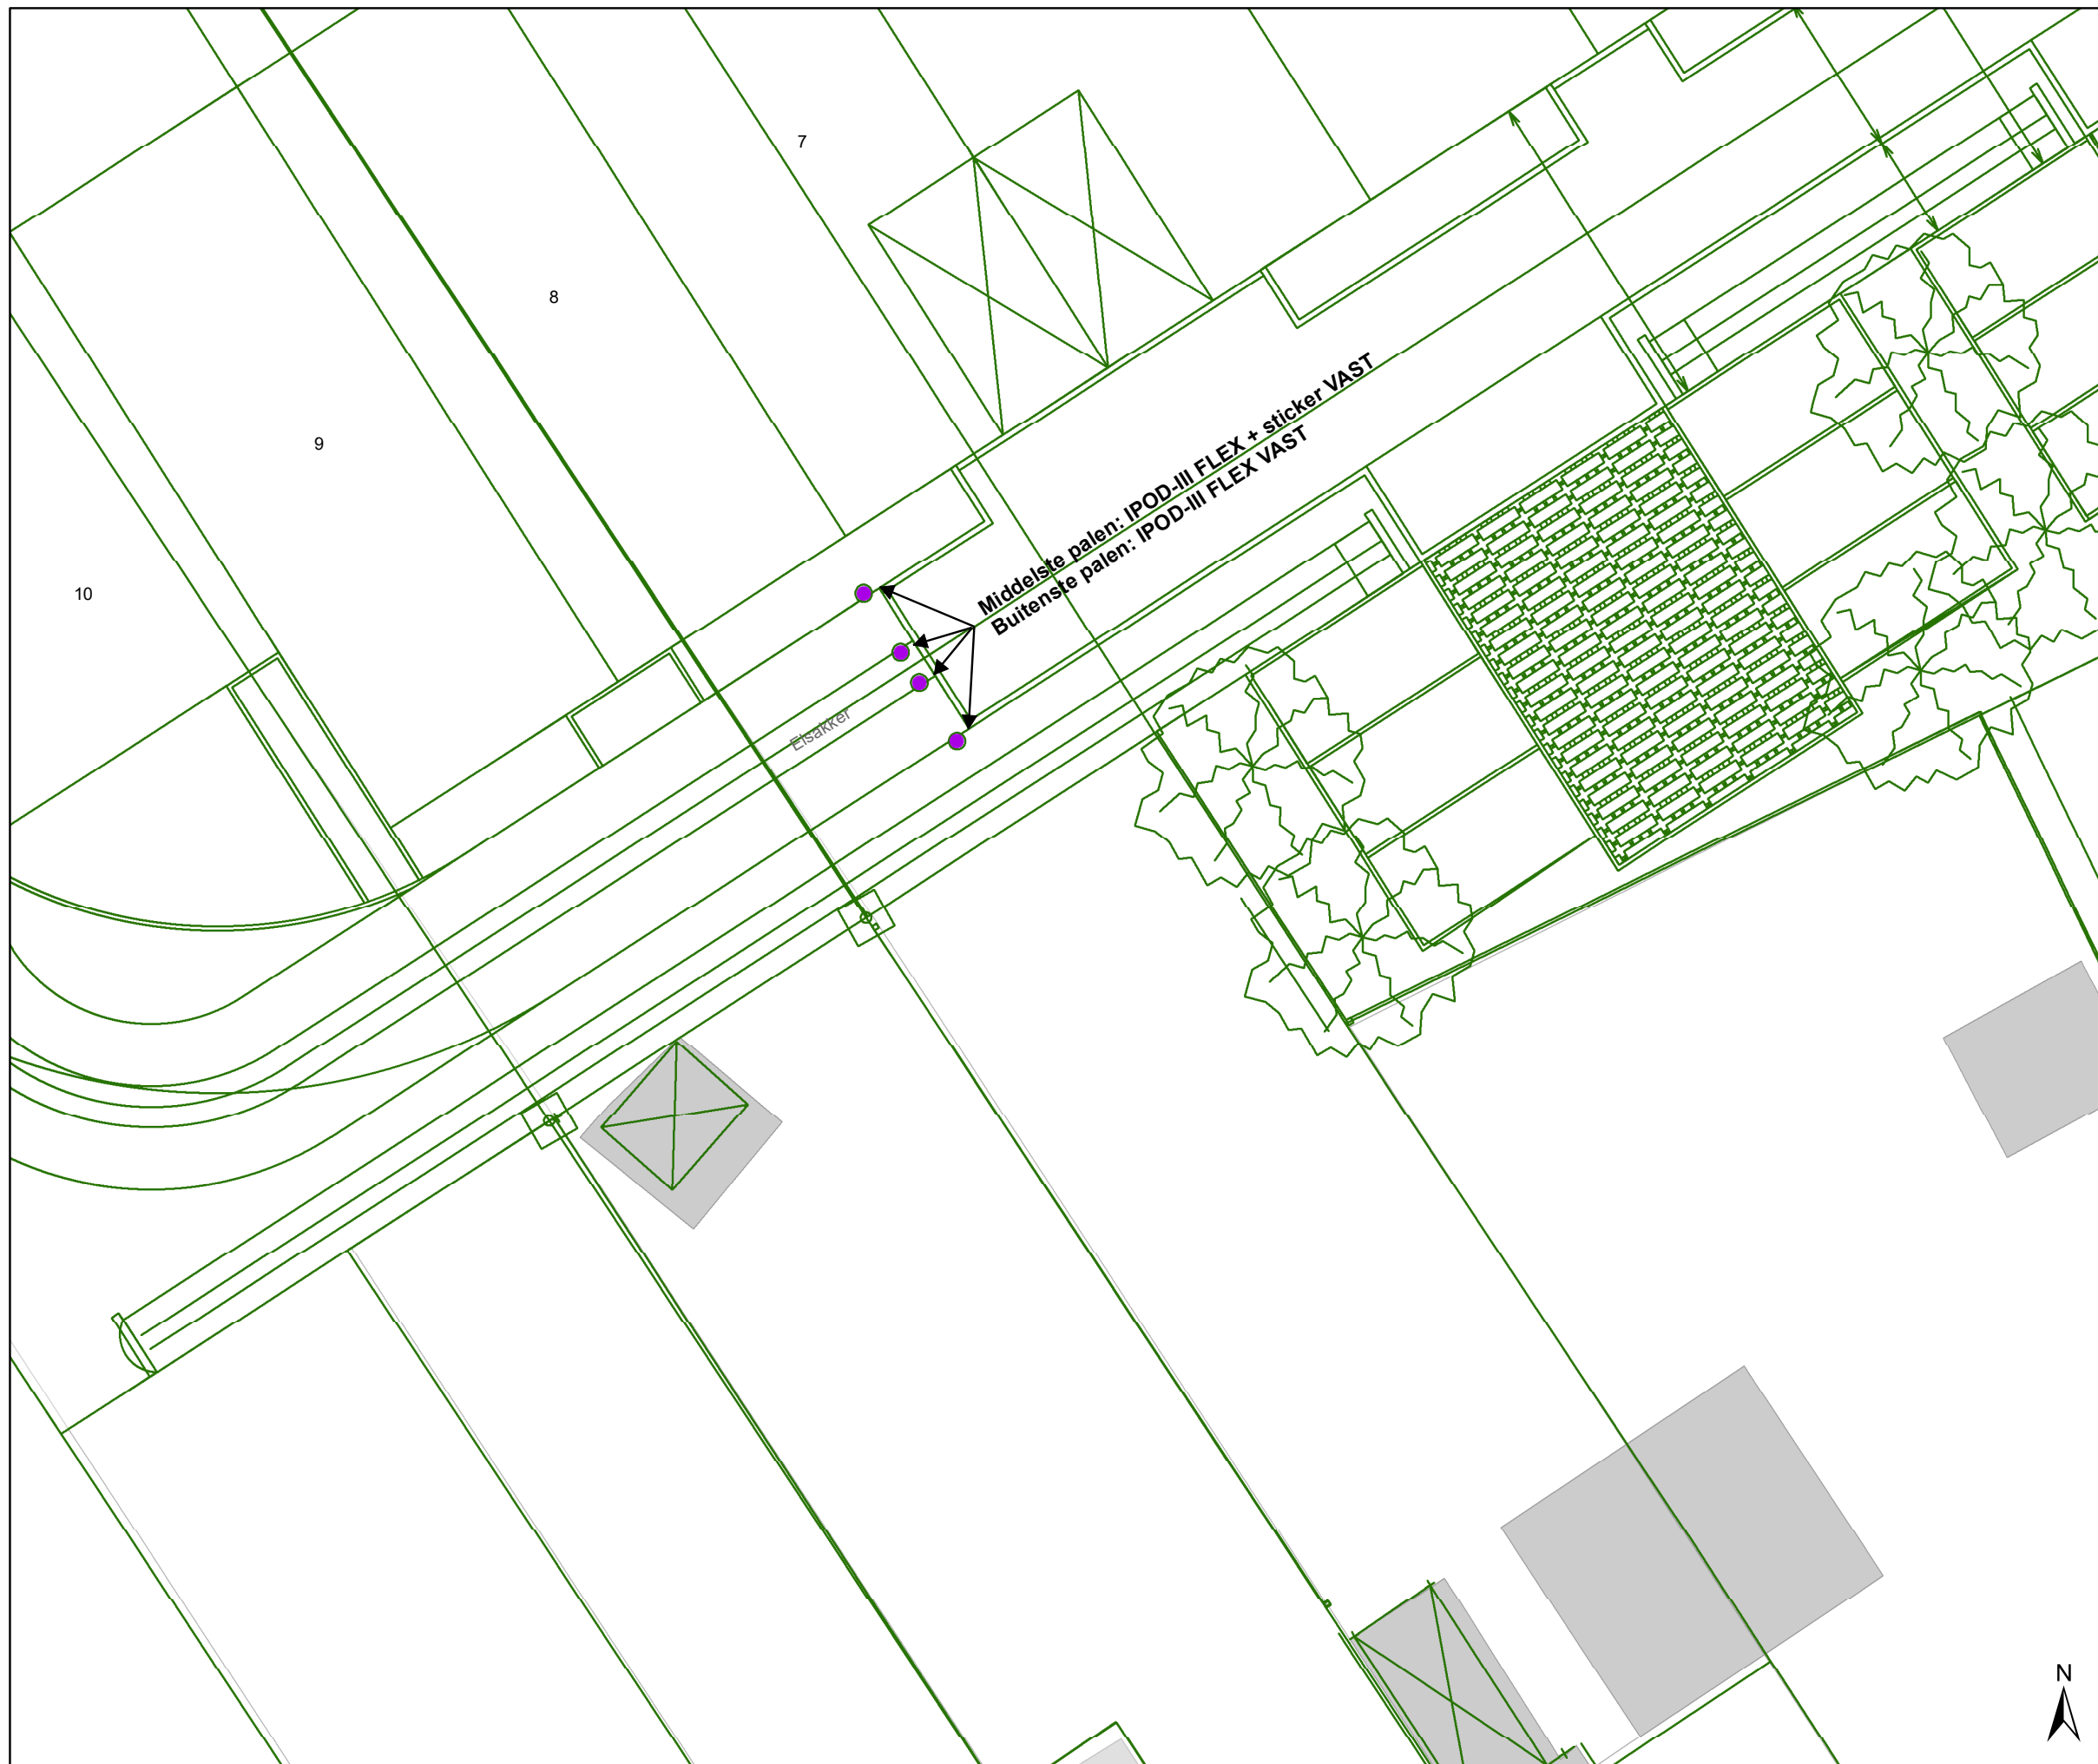

### Legende

-  Bestaande verkeersborden
-  Geplande verkeersborden
-  Te verwijderen verkeersborden
-  Bestaande wegmarkeringen
-  Geplande wegmarkeringen
-  Te verwijderen wegmarkeringen
-  Gepland paaltje

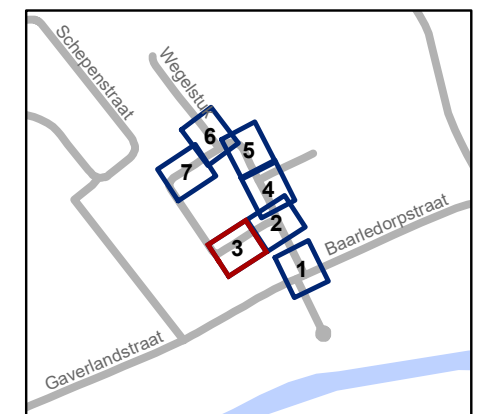


**gent:** Mobiliteitsbedrijf stad Gent  
Verkeerstechnische taken

## Baarledorpstraat Definitief signalisatieplan




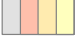



Dossiernummer P-258394

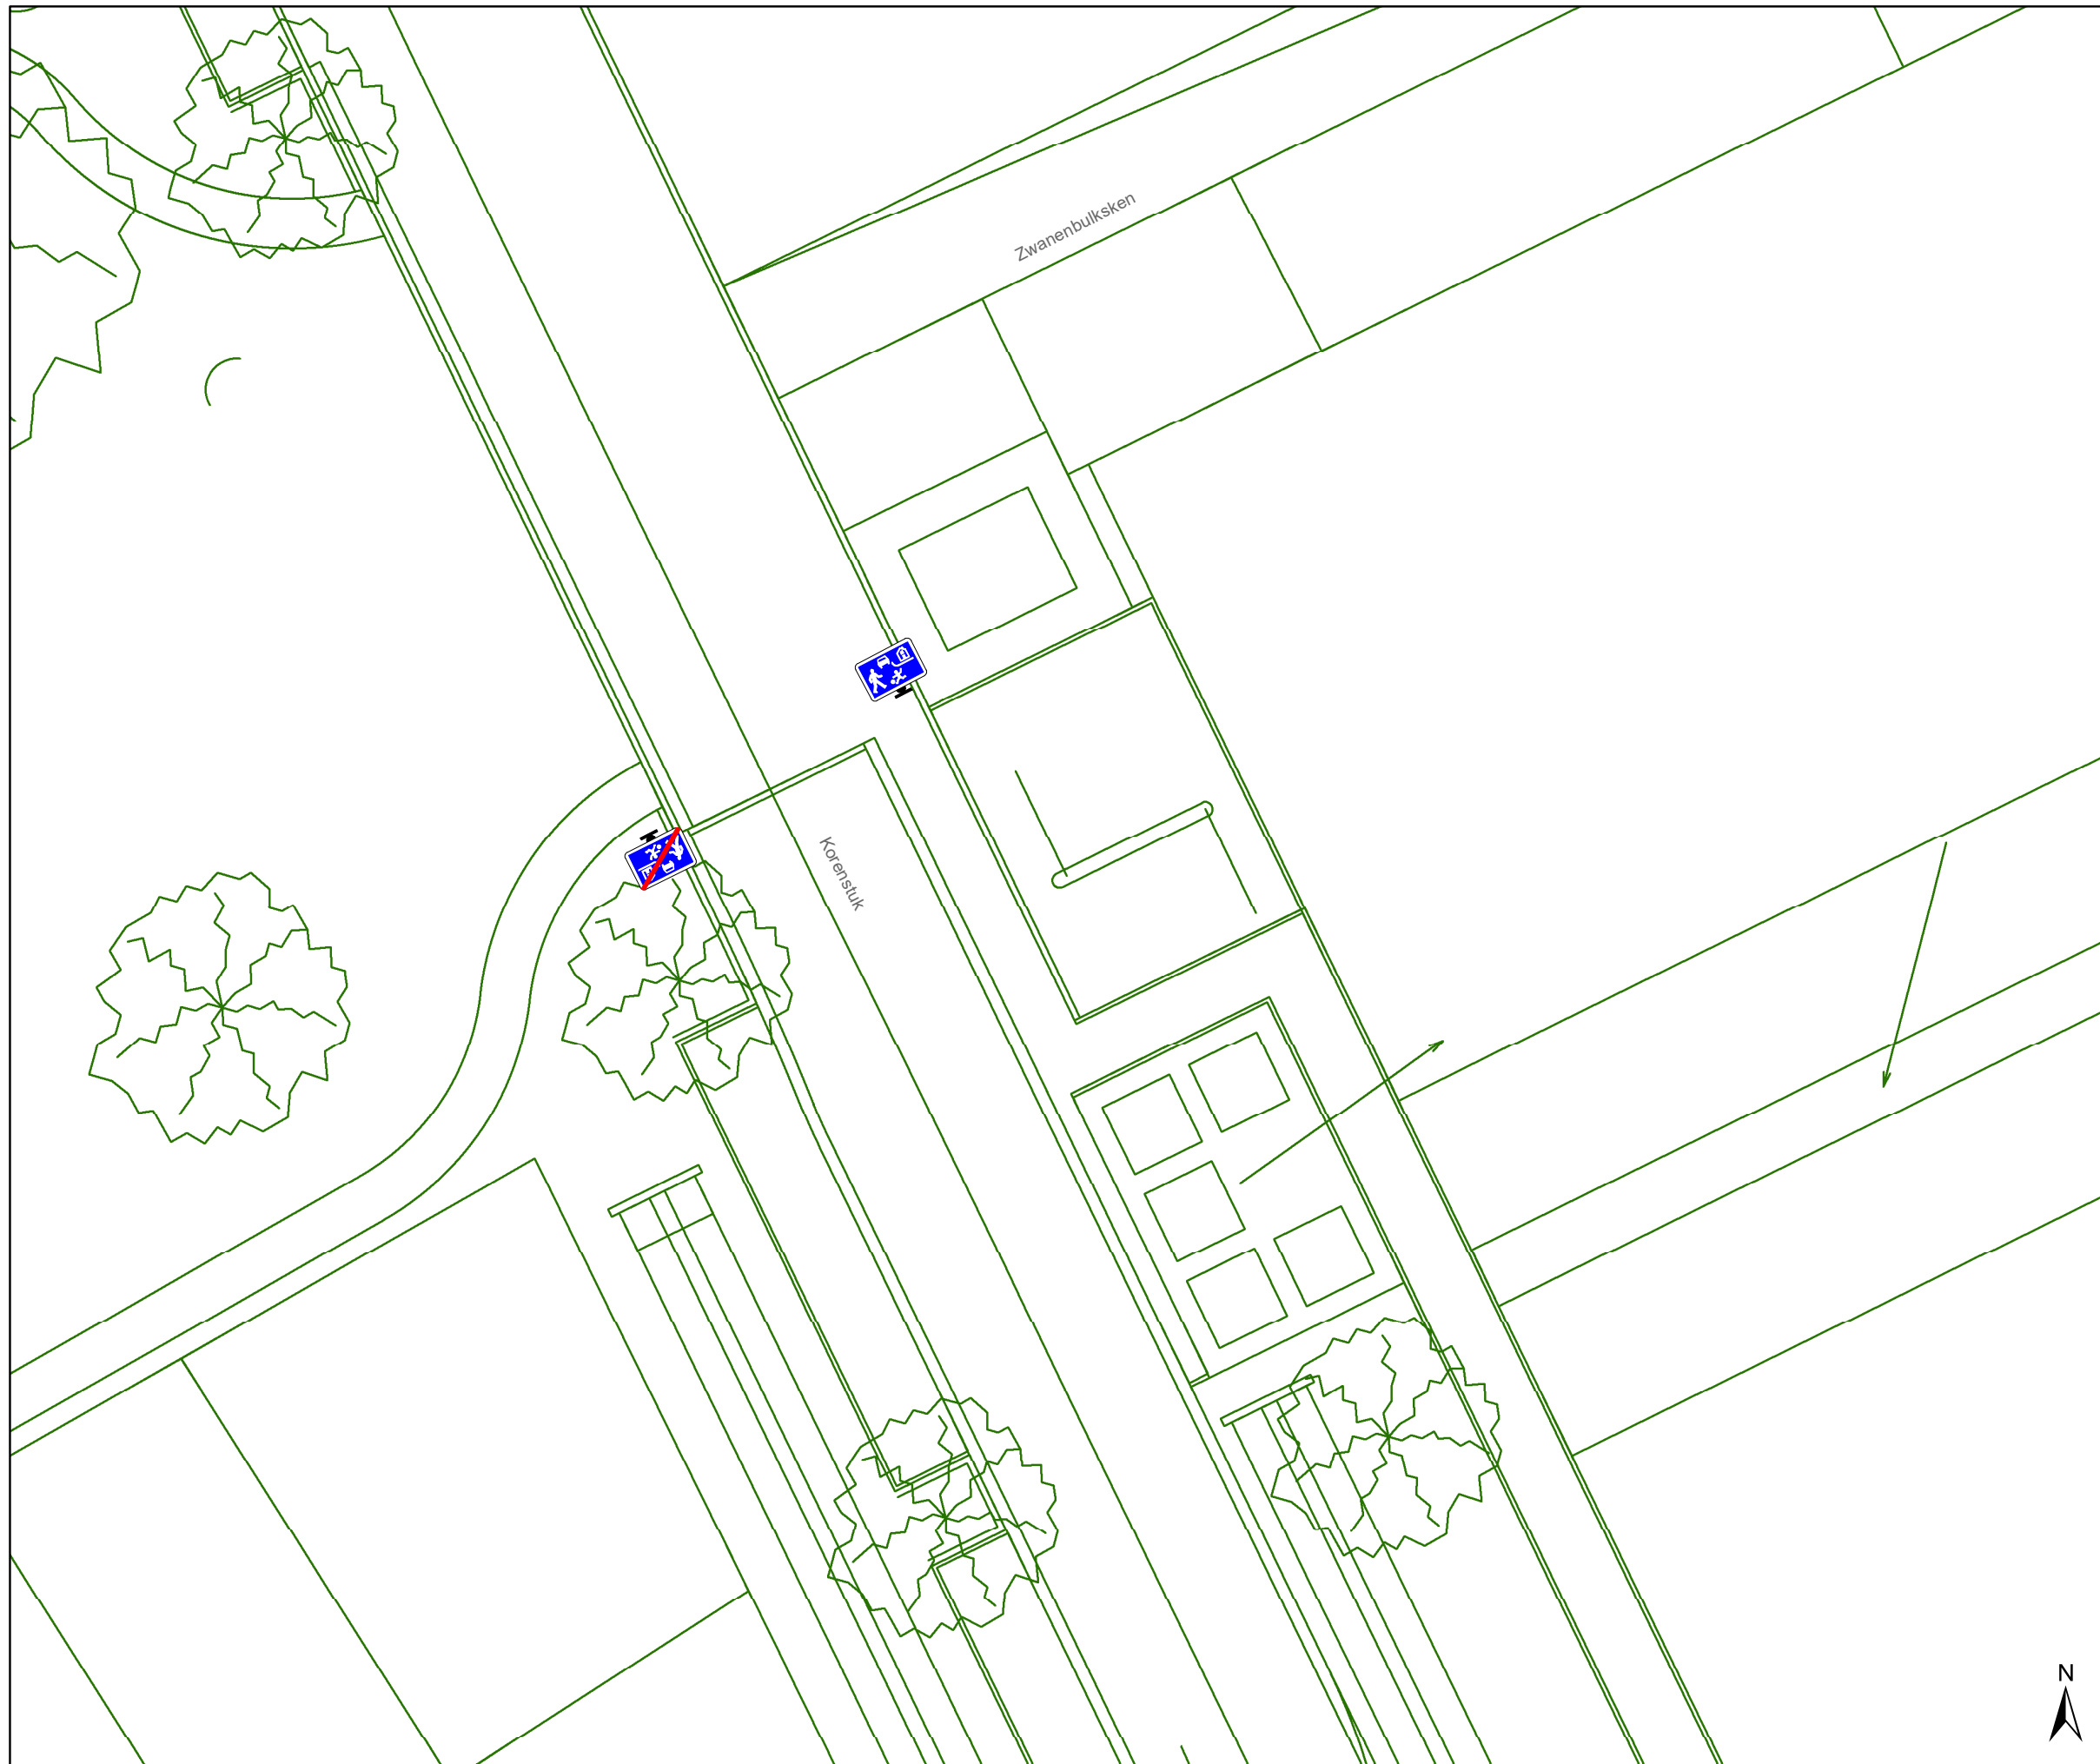
DATUM	SCHAAL	PLAN	P FORMAAT
18/05/2022	1/150	3/7	A3





### Legende

-  Bestaande verkeersborden
-  Geplande verkeersborden
-  Te verwijderen verkeersborden
-  Bestaande wegmarkeringen
-  Geplande wegmarkeringen
-  Te verwijderen wegmarkeringen
-  Gepland paaltje

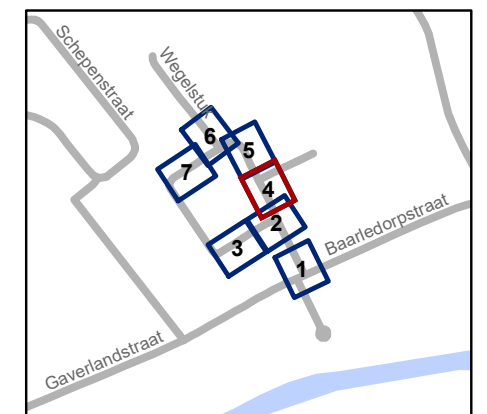


**gent:** Mobiliteitsbedrijf stad Gent  
Verkeerstechnische taken

## Baarledorpstraat Definitief signalisatieplan

Dossiernummer P-258394

DATUM	SCHAAL	PLAN	P FORMAAT
18/05/2022	1/150	4/7	A3

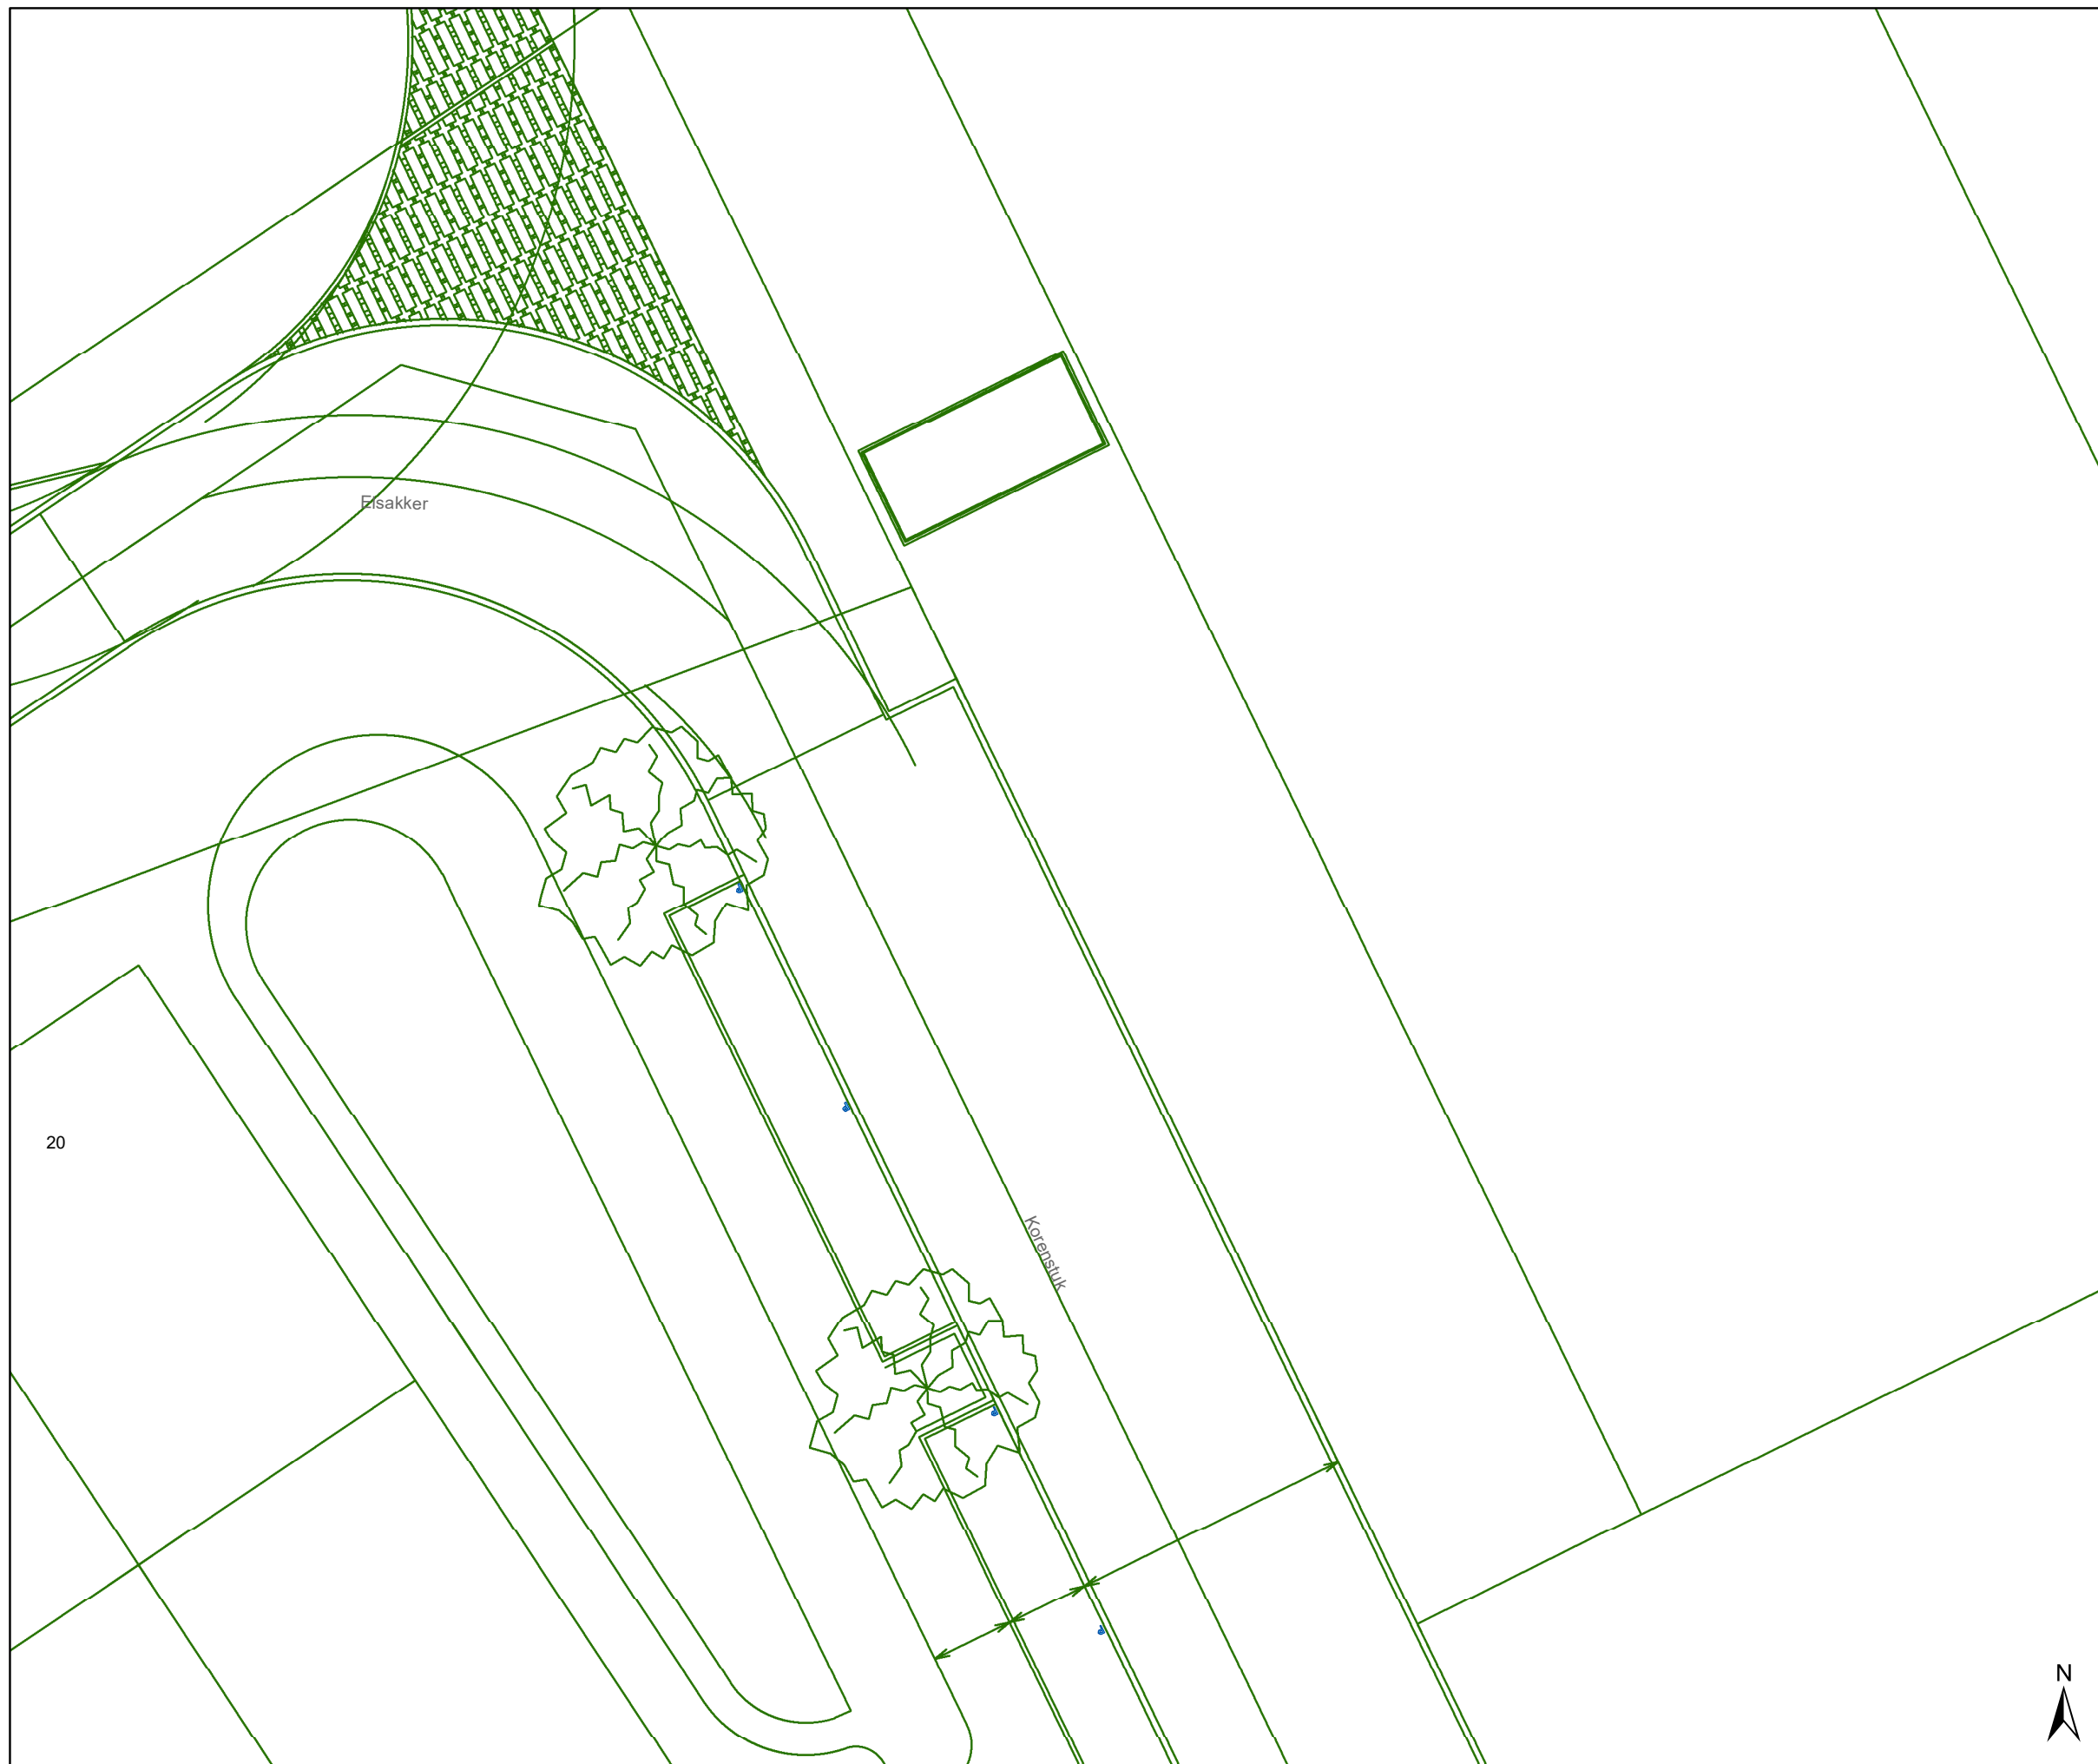


### Legende

-  Bestaande verkeersborden
-  Geplande verkeersborden
-  Te verwijderen verkeersborden
-  Bestaande wegmarkeringen
-  Geplande wegmarkeringen
-  Te verwijderen wegmarkeringen
-  Gepland paaltje

20

Eisakker

Korensluit

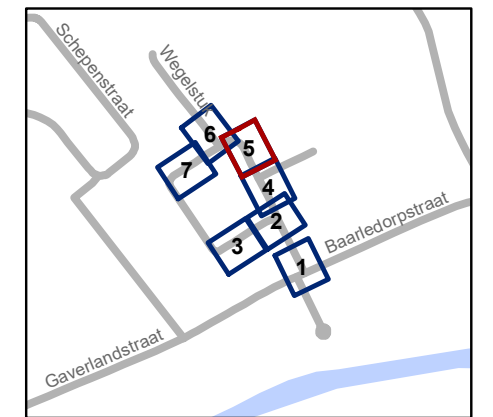


**gent:** Mobiliteitsbedrijf stad Gent  
Verkeerstechnische taken

**Baarledorpstraat**  
**Definitief signalisatieplan**

Dossiernummer P-258394


DATUM	SCHAAL	PLAN	P FORMAAT
18/05/2022	1/150	5/7	A3



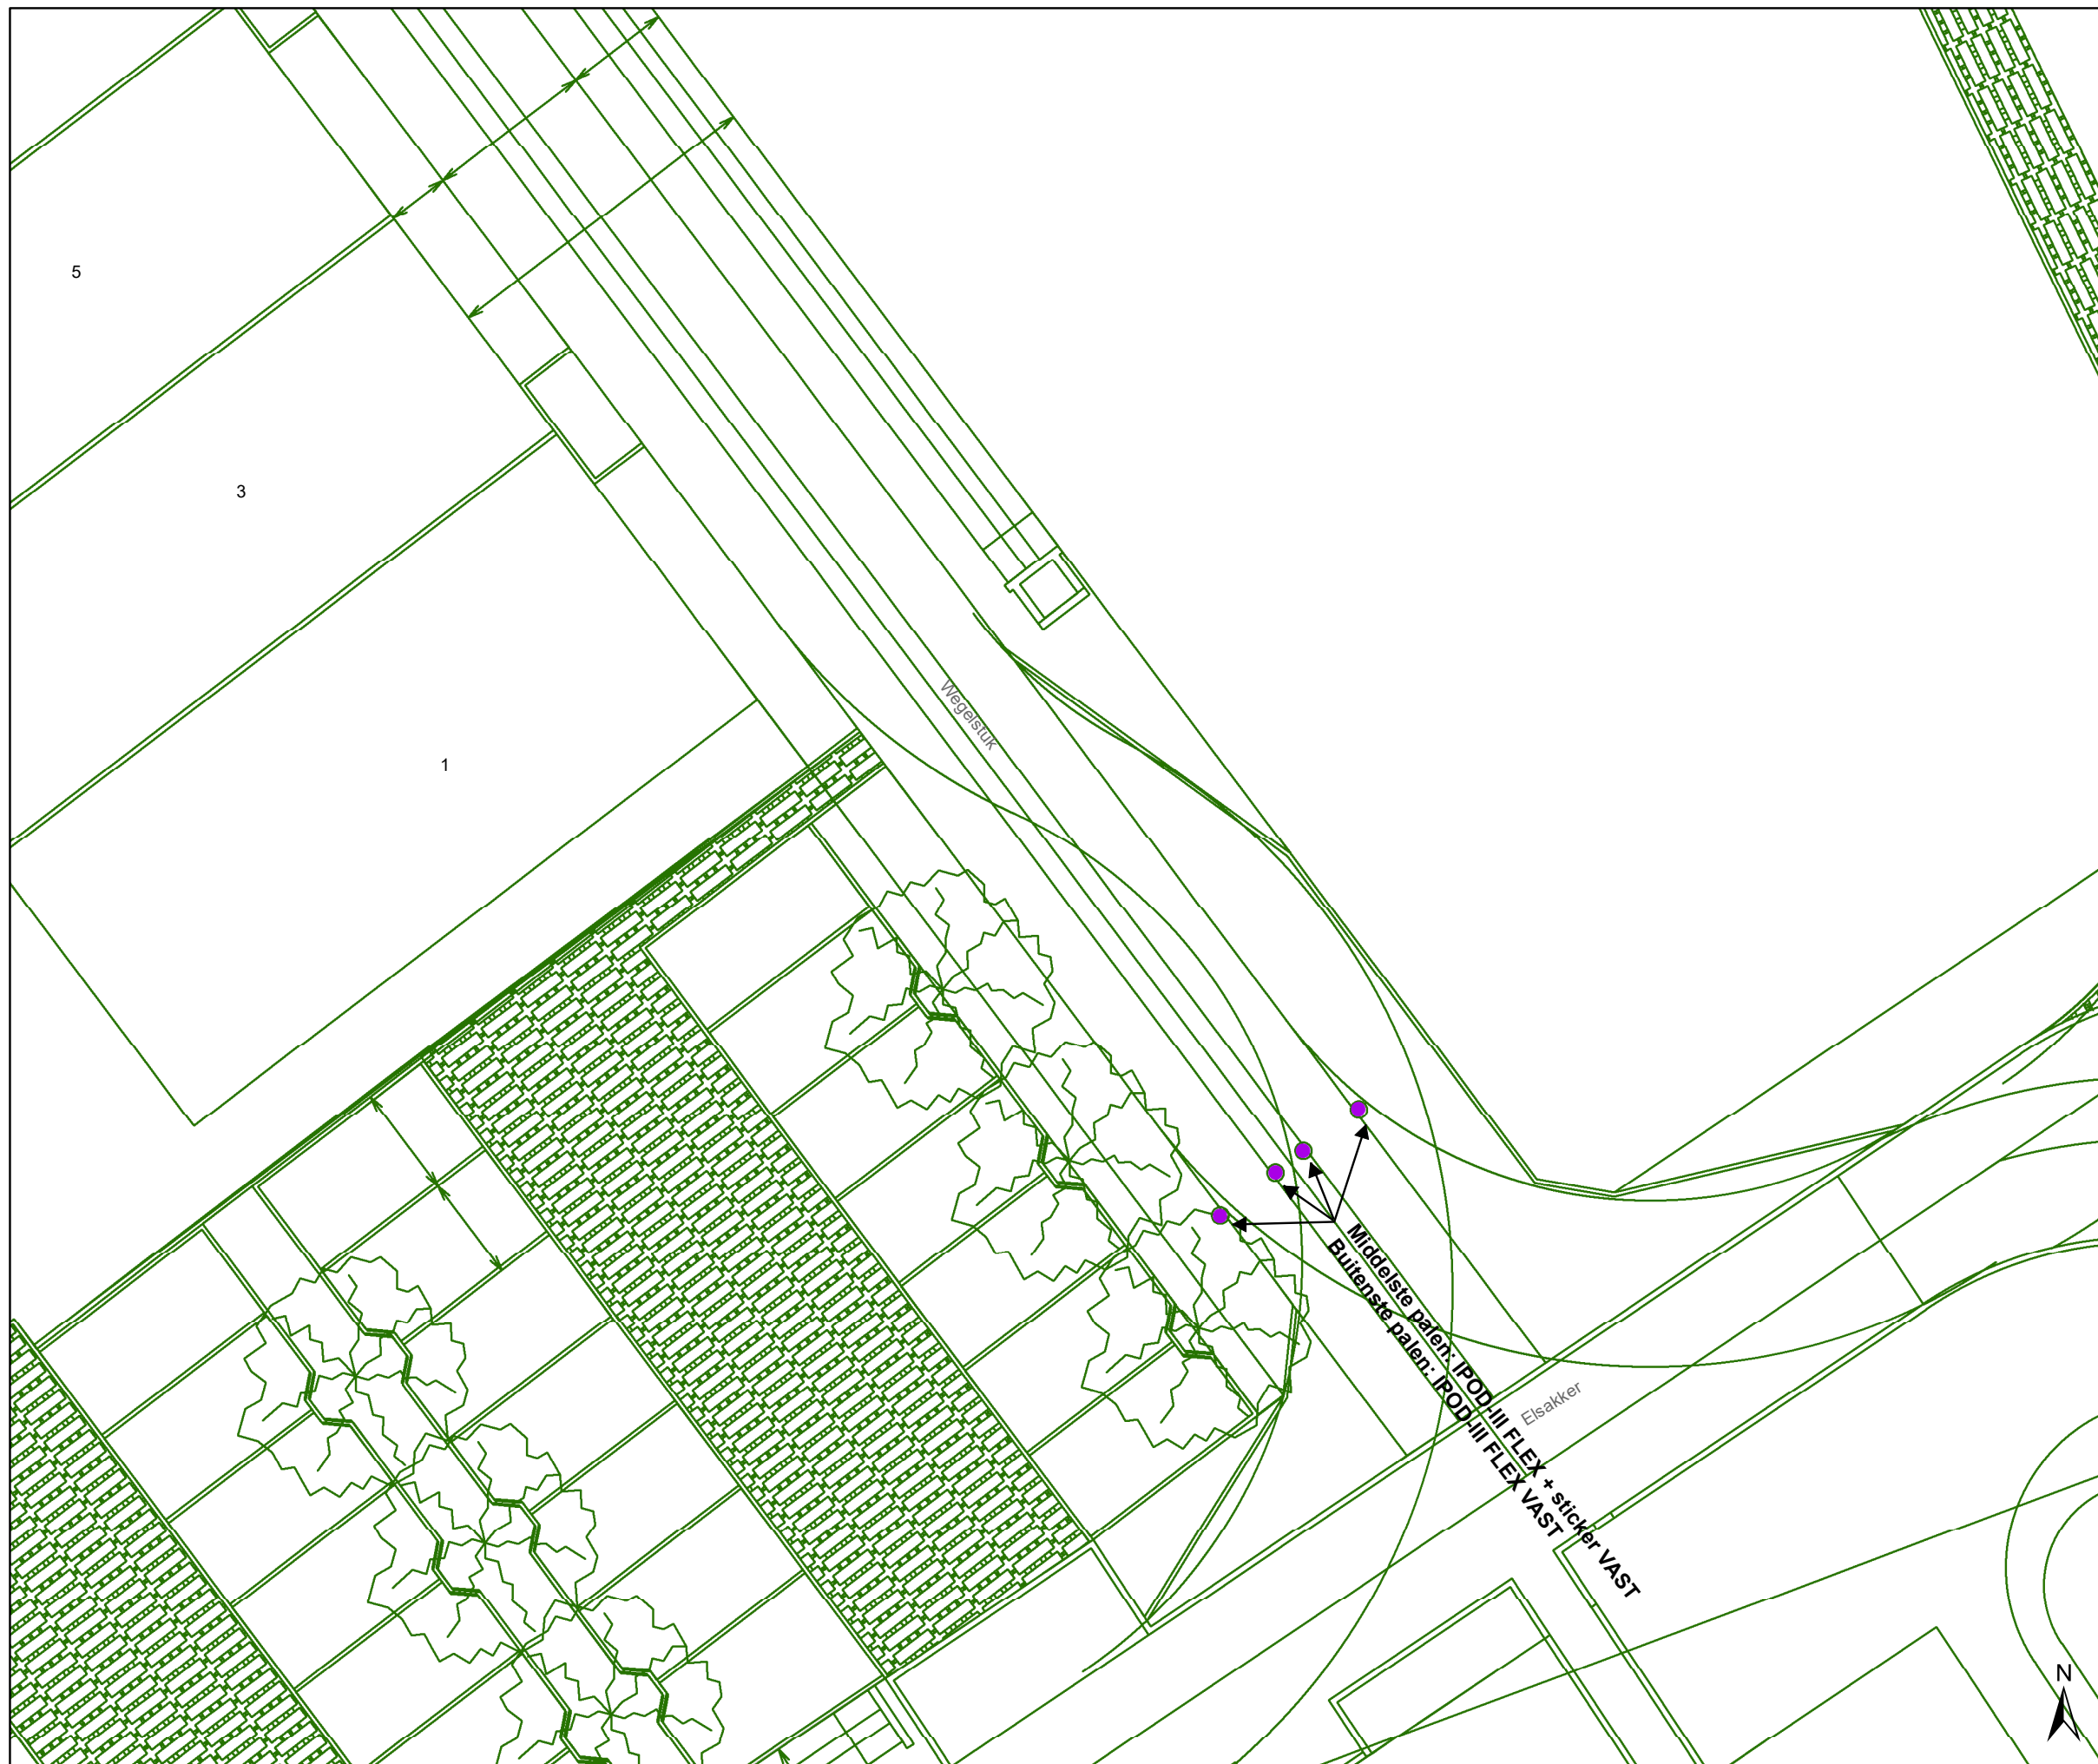

### Legende

-  Bestaande verkeersborden
-  Geplande verkeersborden
-  Te verwijderen verkeersborden
-  Bestaande wegmarkeringen
-  Geplande wegmarkeringen
-  Te verwijderen wegmarkeringen
-  Gepland paaltje

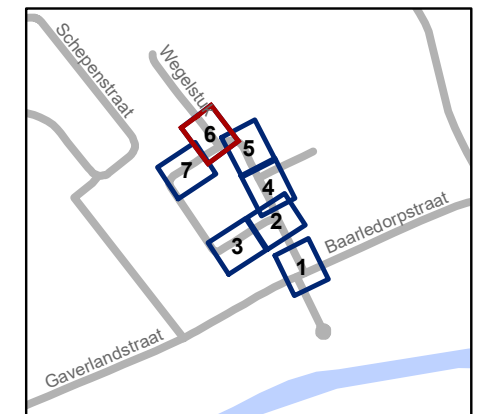


**gent:** Mobiliteitsbedrijf stad Gent  
Verkeerstechnische taken


### Baarledorpstraat Definitief signalisatieplan


Dossiernummer P-258394

DATUM	SCHAAL	PLAN	P FORMAAT
18/05/2022	1/150	6/7	A3

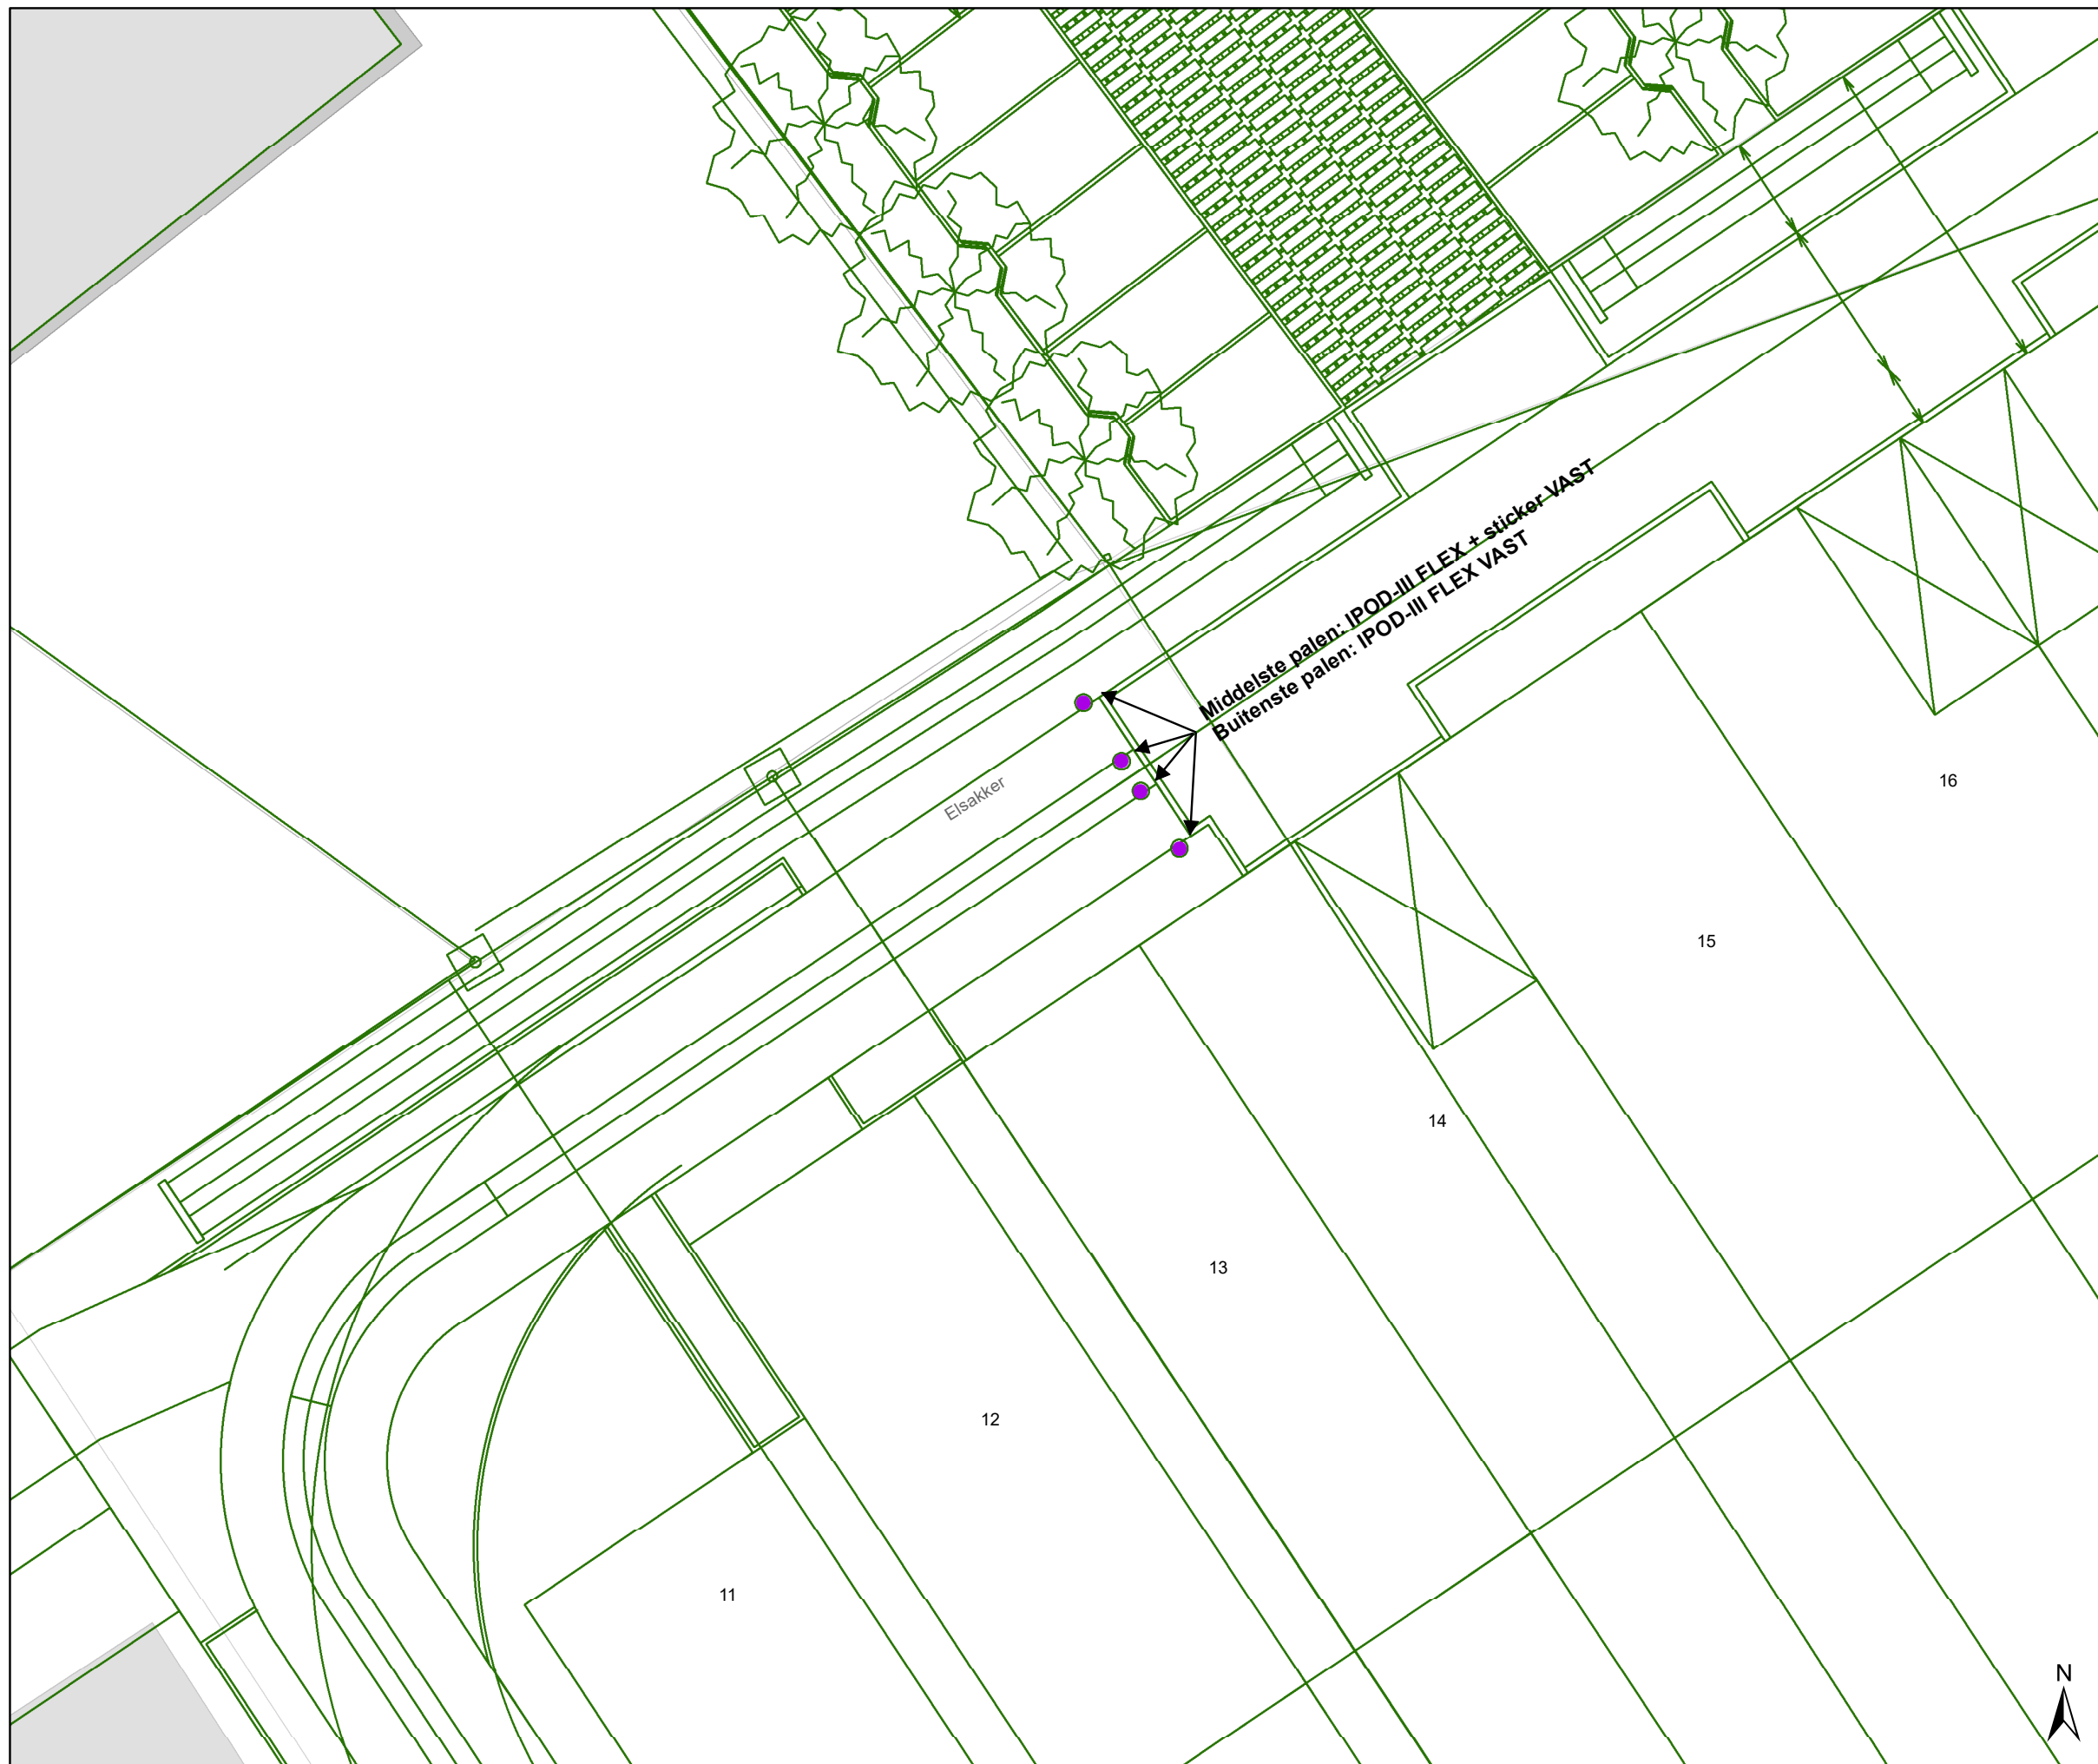

### Legende

-  Bestaande verkeersborden
-  Geplande verkeersborden
-  Te verwijderen verkeersborden
-  Bestaande wegmarkeringen
-  Geplande wegmarkeringen
-  Te verwijderen wegmarkeringen
-  Gepland paaltje

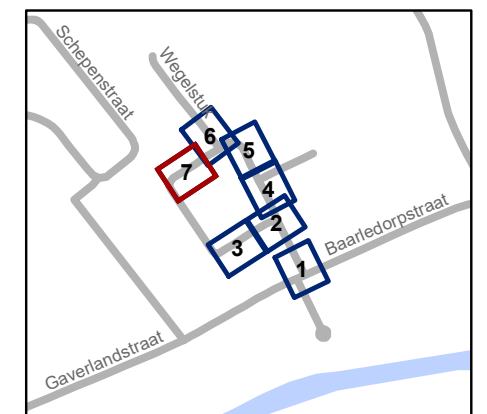

**gent:** Mobiliteitsbedrijf stad Gent  
Verkeerstechnische taken

**Baarledorpstraat**  
**Definitief signalisatieplan**

Dossiernummer P-258394

DATUM	SCHAAL	PLAN	P FORMAAT
18/05/2022	1/150	7/7	A3

