



2022_CBS_06761 Nieuw aanvullend reglement van de politie op het wegverkeer - gemeenteweg - Tijgerlelielaan - nieuwe verkeersmaatregelen - Opheffing

Beslissing: Goedgekeurd in besloten vergadering van 23 juni 2022

Zijn aanwezig bij de beslissing van dit punt:

de heer Mathias De Clercq, burgemeester-voorzitter
de heer Filip Watteeuw, schepenen; mevrouw Sofie Bracke, schepenen; mevrouw Tine Heyse, schepenen; mevrouw Astrid De Bruycker, schepenen; de heer Sami Souguir, schepenen; de heer Bram Van Braeckevelt, schepenen; mevrouw Isabelle Heyndrickx, schepenen; mevrouw Hafsa El-Bazioui, schepenen; mevrouw Evita Willaert, schepenen; de heer Rudy Coddens, schepenen
mevrouw Mieke Hullebroeck, algemeen directeur; de heer Luc Kupers, adjunct-algemeendirecteur; de heer Danny Van Campenhout, adjunct-algemeendirecteur

Bevoegd: Filip Watteeuw

Betrokken: Mathias De Clercq

Juridisch kader

De volgende bepalingen zijn van toepassing inzake de bevoegdheid:

- De Nieuwe Gemeentewet 24 juni 1988, artikel 119;
- Het Decreet van 16 mei 2008 betreffende de aanvullende reglementen op het wegverkeer en de plaatsing en bekostiging van verkeerstekens, artikel 5, § 1, 2e lid;
- Het Decreet over het lokaal bestuur van 22 december 2017, artikel 41, 2°;
- Het gemeenteraadsbesluit van 15 december 2015, houdende de delegatie van de vaststellingsbevoegdheid inzake gemeentelijke aanvullende reglementen op het wegverkeer.

De beslissing wordt genomen op grond van:

- Wet betreffende de politie over het wegverkeer, gecoördineerd bij Koninklijk Besluit van 16 maart 1968;
- Decreet van 16 mei 2008 betreffende de aanvullende reglementen op het wegverkeer en de plaatsing en bekostiging van de verkeerstekens;
- Koninklijk Besluit van 1 december 1975 houdende algemeen reglement op de politie van het wegverkeer en van het gebruik van de openbare weg;
- Ministerieel Besluit van 11 oktober 1976 waarbij de minimumafmetingen en de bijzondere plaatsingsvoorwaarden van de verkeerstekens worden bepaald;
- Uitvoeringsbesluit van 23 januari 2009 betreffende de aanvullende reglementen op het wegverkeer en de plaatsing en bekostiging van de verkeerstekens;
- Omzendbrief MOB/2009/1 van 3 april 2009;

Motivering

Bij dit collegebesluit worden de eerder ingestelde verkeersmaatregelen opgeheven. Zo is na meldingen en observaties gebleken dat de ontharding niet heeft geleid tot parkeerproblemen in de buurt maar wel tot gevaarlijke situaties met terugdraibewegingen op het kruispunt met de Meiklokjeslaan door bestuurders uit de Meiklokjeslaan.

Bij collegebesluit van 24 februari 2022 werd in het kader van de ontharding van de parkeerstrook aan de westelijke zijde van de rijbaan en het parkeren op de rijbaan een verboden rijrichting voor iedere bestuurder behalve voor fietsers en bromfietsen klasse P ingevoerd. Dat was noodzakelijk omdat de rijbaanbreedte door het op straat parkeren maar 4 meter bedraagt en tweerichtingsverkeer moeilijk is. Speedpedelecs worden zoveel mogelijk gelijk gesteld met fietsen in straten met beperkt eenrichtingsverkeer, door het gebruik van de onderborden M11 en M17, waardoor zij ook in beide richtingen mogen rijden. Bromfietsen klasse B worden niet gelijk gesteld omdat zij door de combinatie van een hogere snelheid met een hogere massa dan fietsen een potentieel gevaar vormen voor fietsers en een grotere impact hebben bij een ongeval met fietsers. Bovendien willen we het gebruik van actieve vervoersmodi vanuit het STOP-principe promoten. Om deze laatste reden werden ook enkel fietsers en speedpedelecs toe in tegenrichting in enkelrichtingsstraten.

Bijgevoegde bijlage(n):

- Signalisatieplan Tijgerlelielaan dossier P308660 (deel van de beslissing)
- Historiek Tijgerlelielaan dossier P308660


Beslissing

Beslist het volgende:

Artikel 1:


Heft op het aanvullend reglement van de politie op het wegverkeer betreffende de gemeenteweg Tijgerlelielaan, goedgekeurd in zitting van 24 februari 2022.

2022_CBS_06761 - Nieuw aanvullend reglement van de politie op het wegverkeer - gemeenteweg - Tijgerlelielaan - nieuwe verkeersmaatregelen

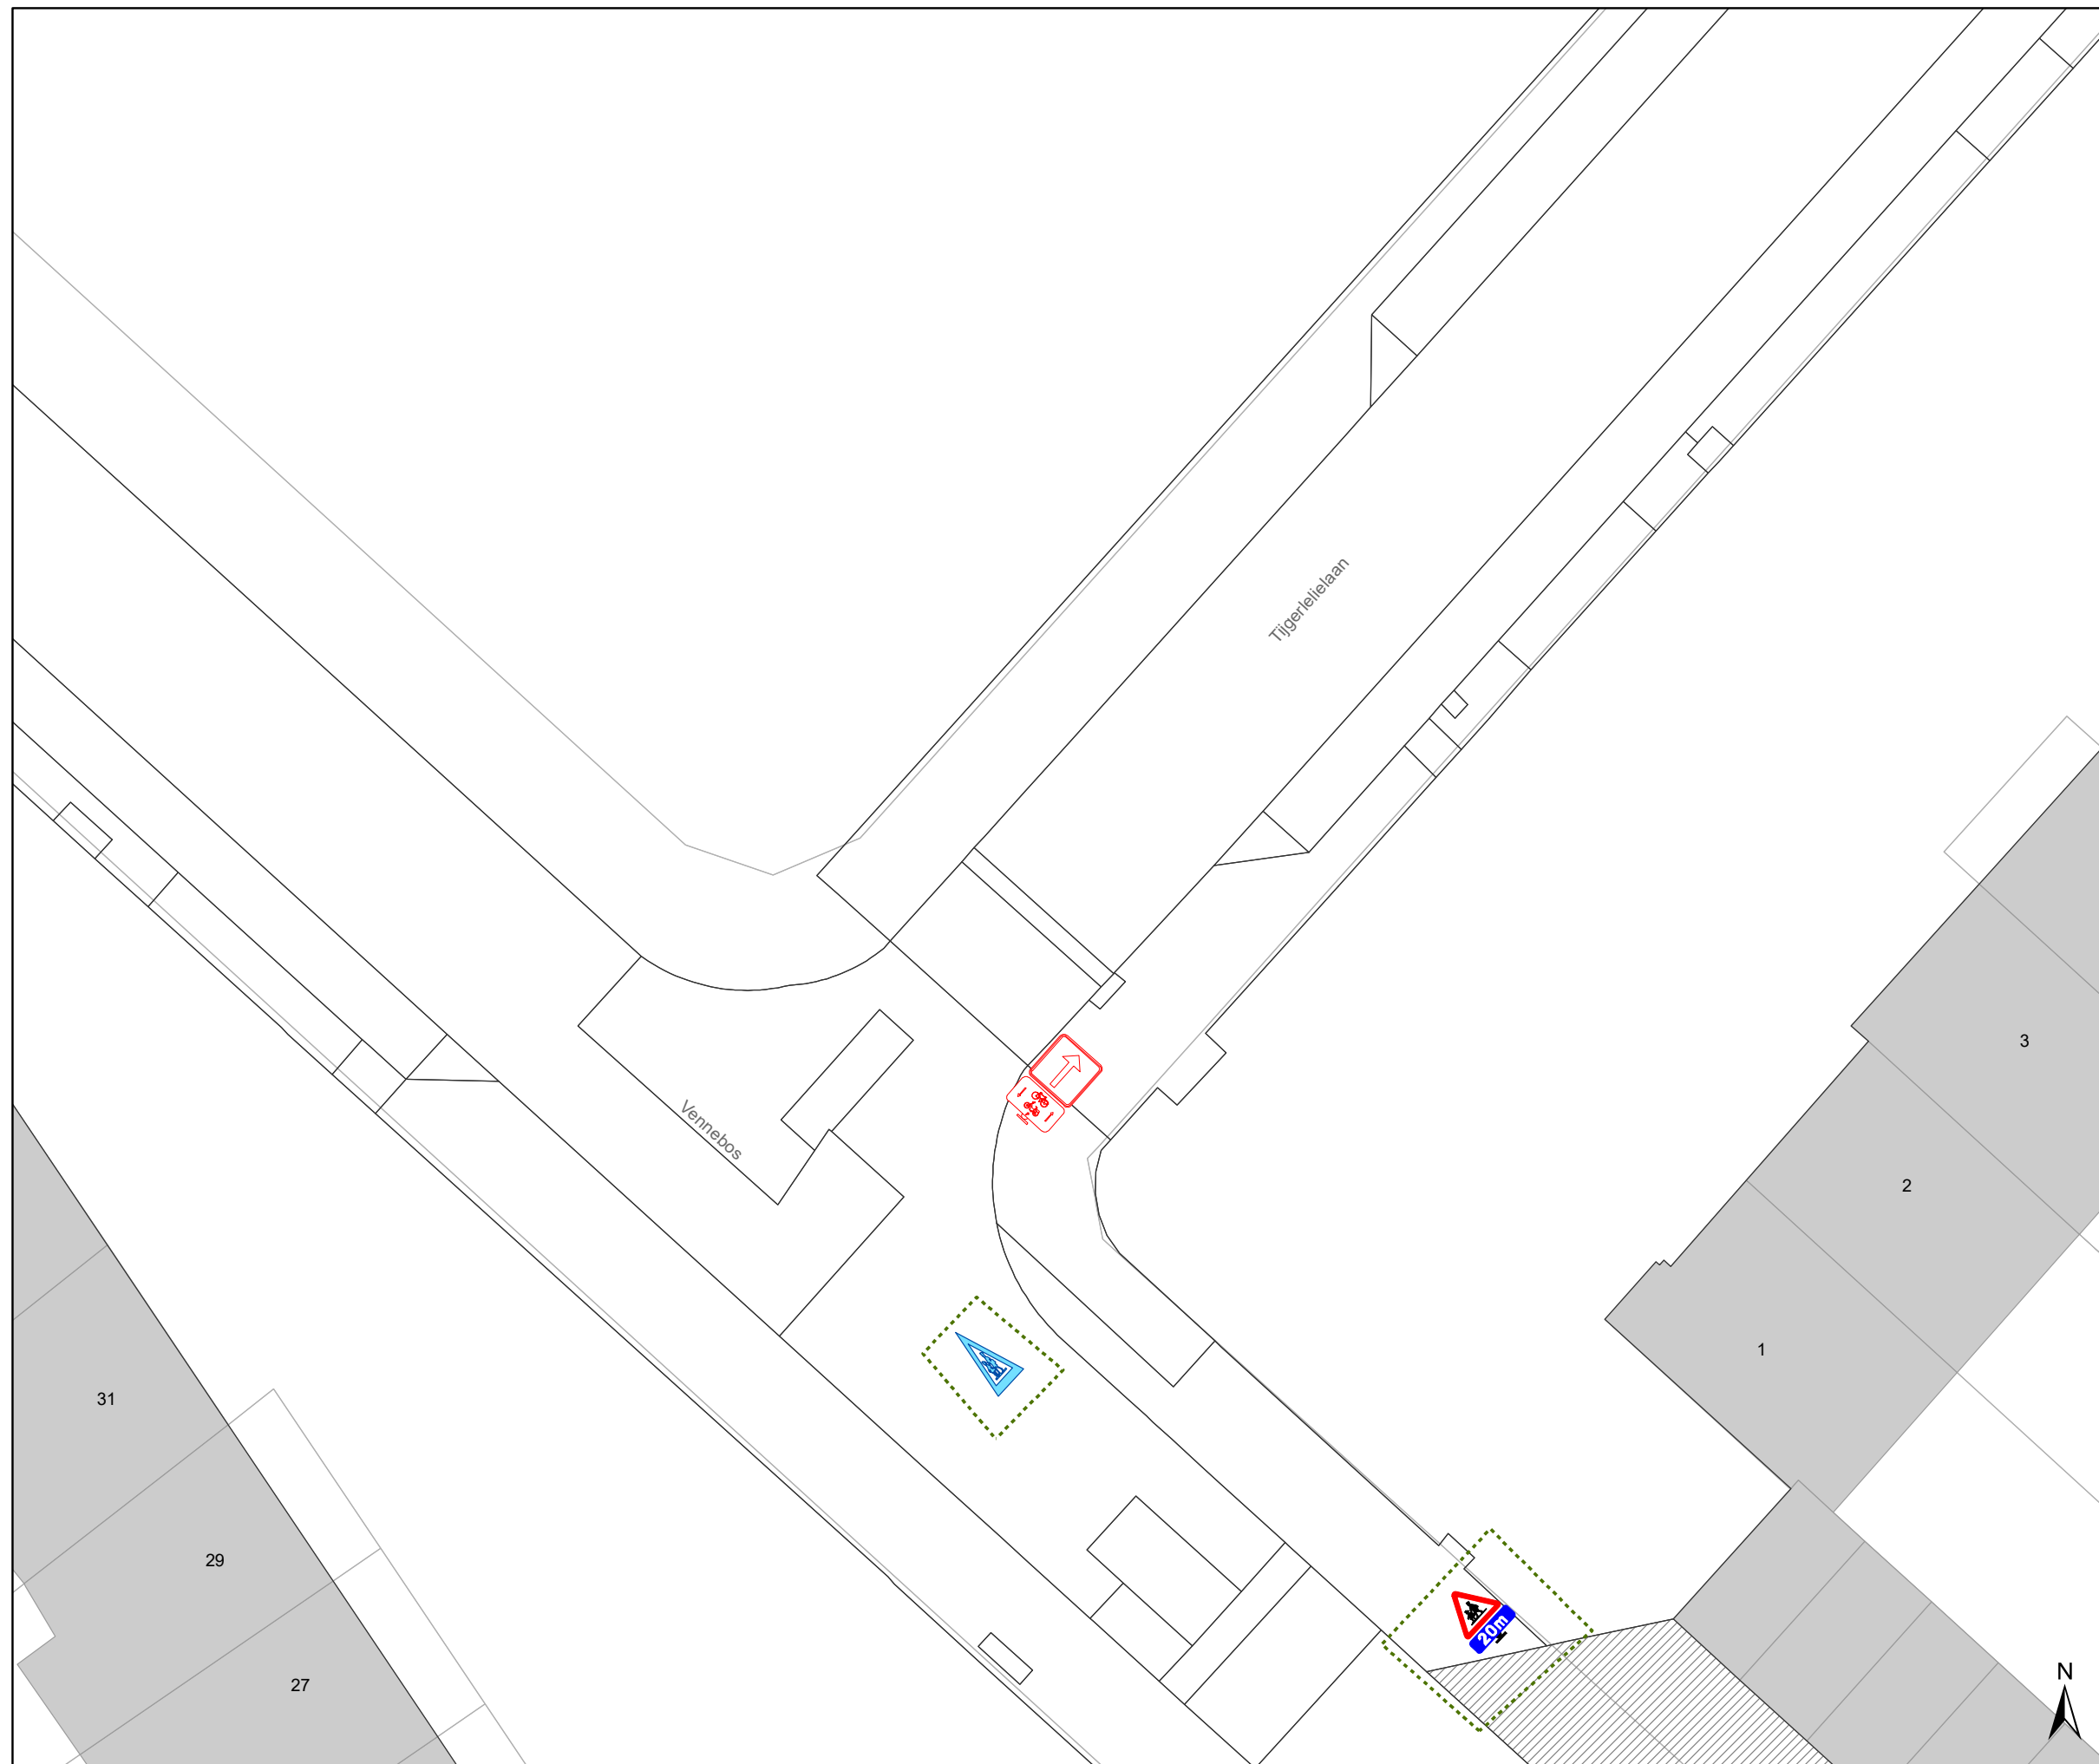

Legende

-  Bestaande verkeersborden
-  Geplande verkeersborden
-  Te verwijderen verkeersborden
-  Bestaande wegmarkeringen
-  Geplande wegmarkeringen
-  Te verwijderen wegmarkeringen

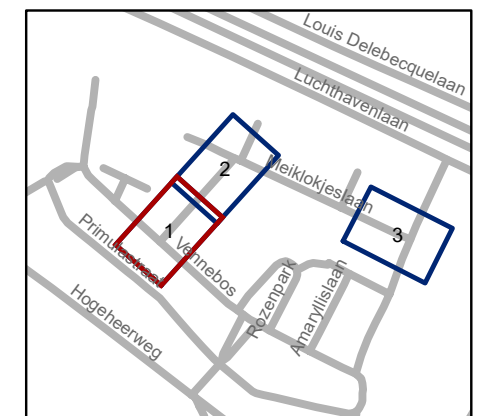


gent: Mobiliteitsbedrijf stad Gent
Verkeerstechnische taken

**Tijgerlelelaan
BEV opheffen**


Dossiernummer P-308660

DATUM	SCHAAL	PLAN	P FORMAAT
15/06/2022	1/200	1/3	A3

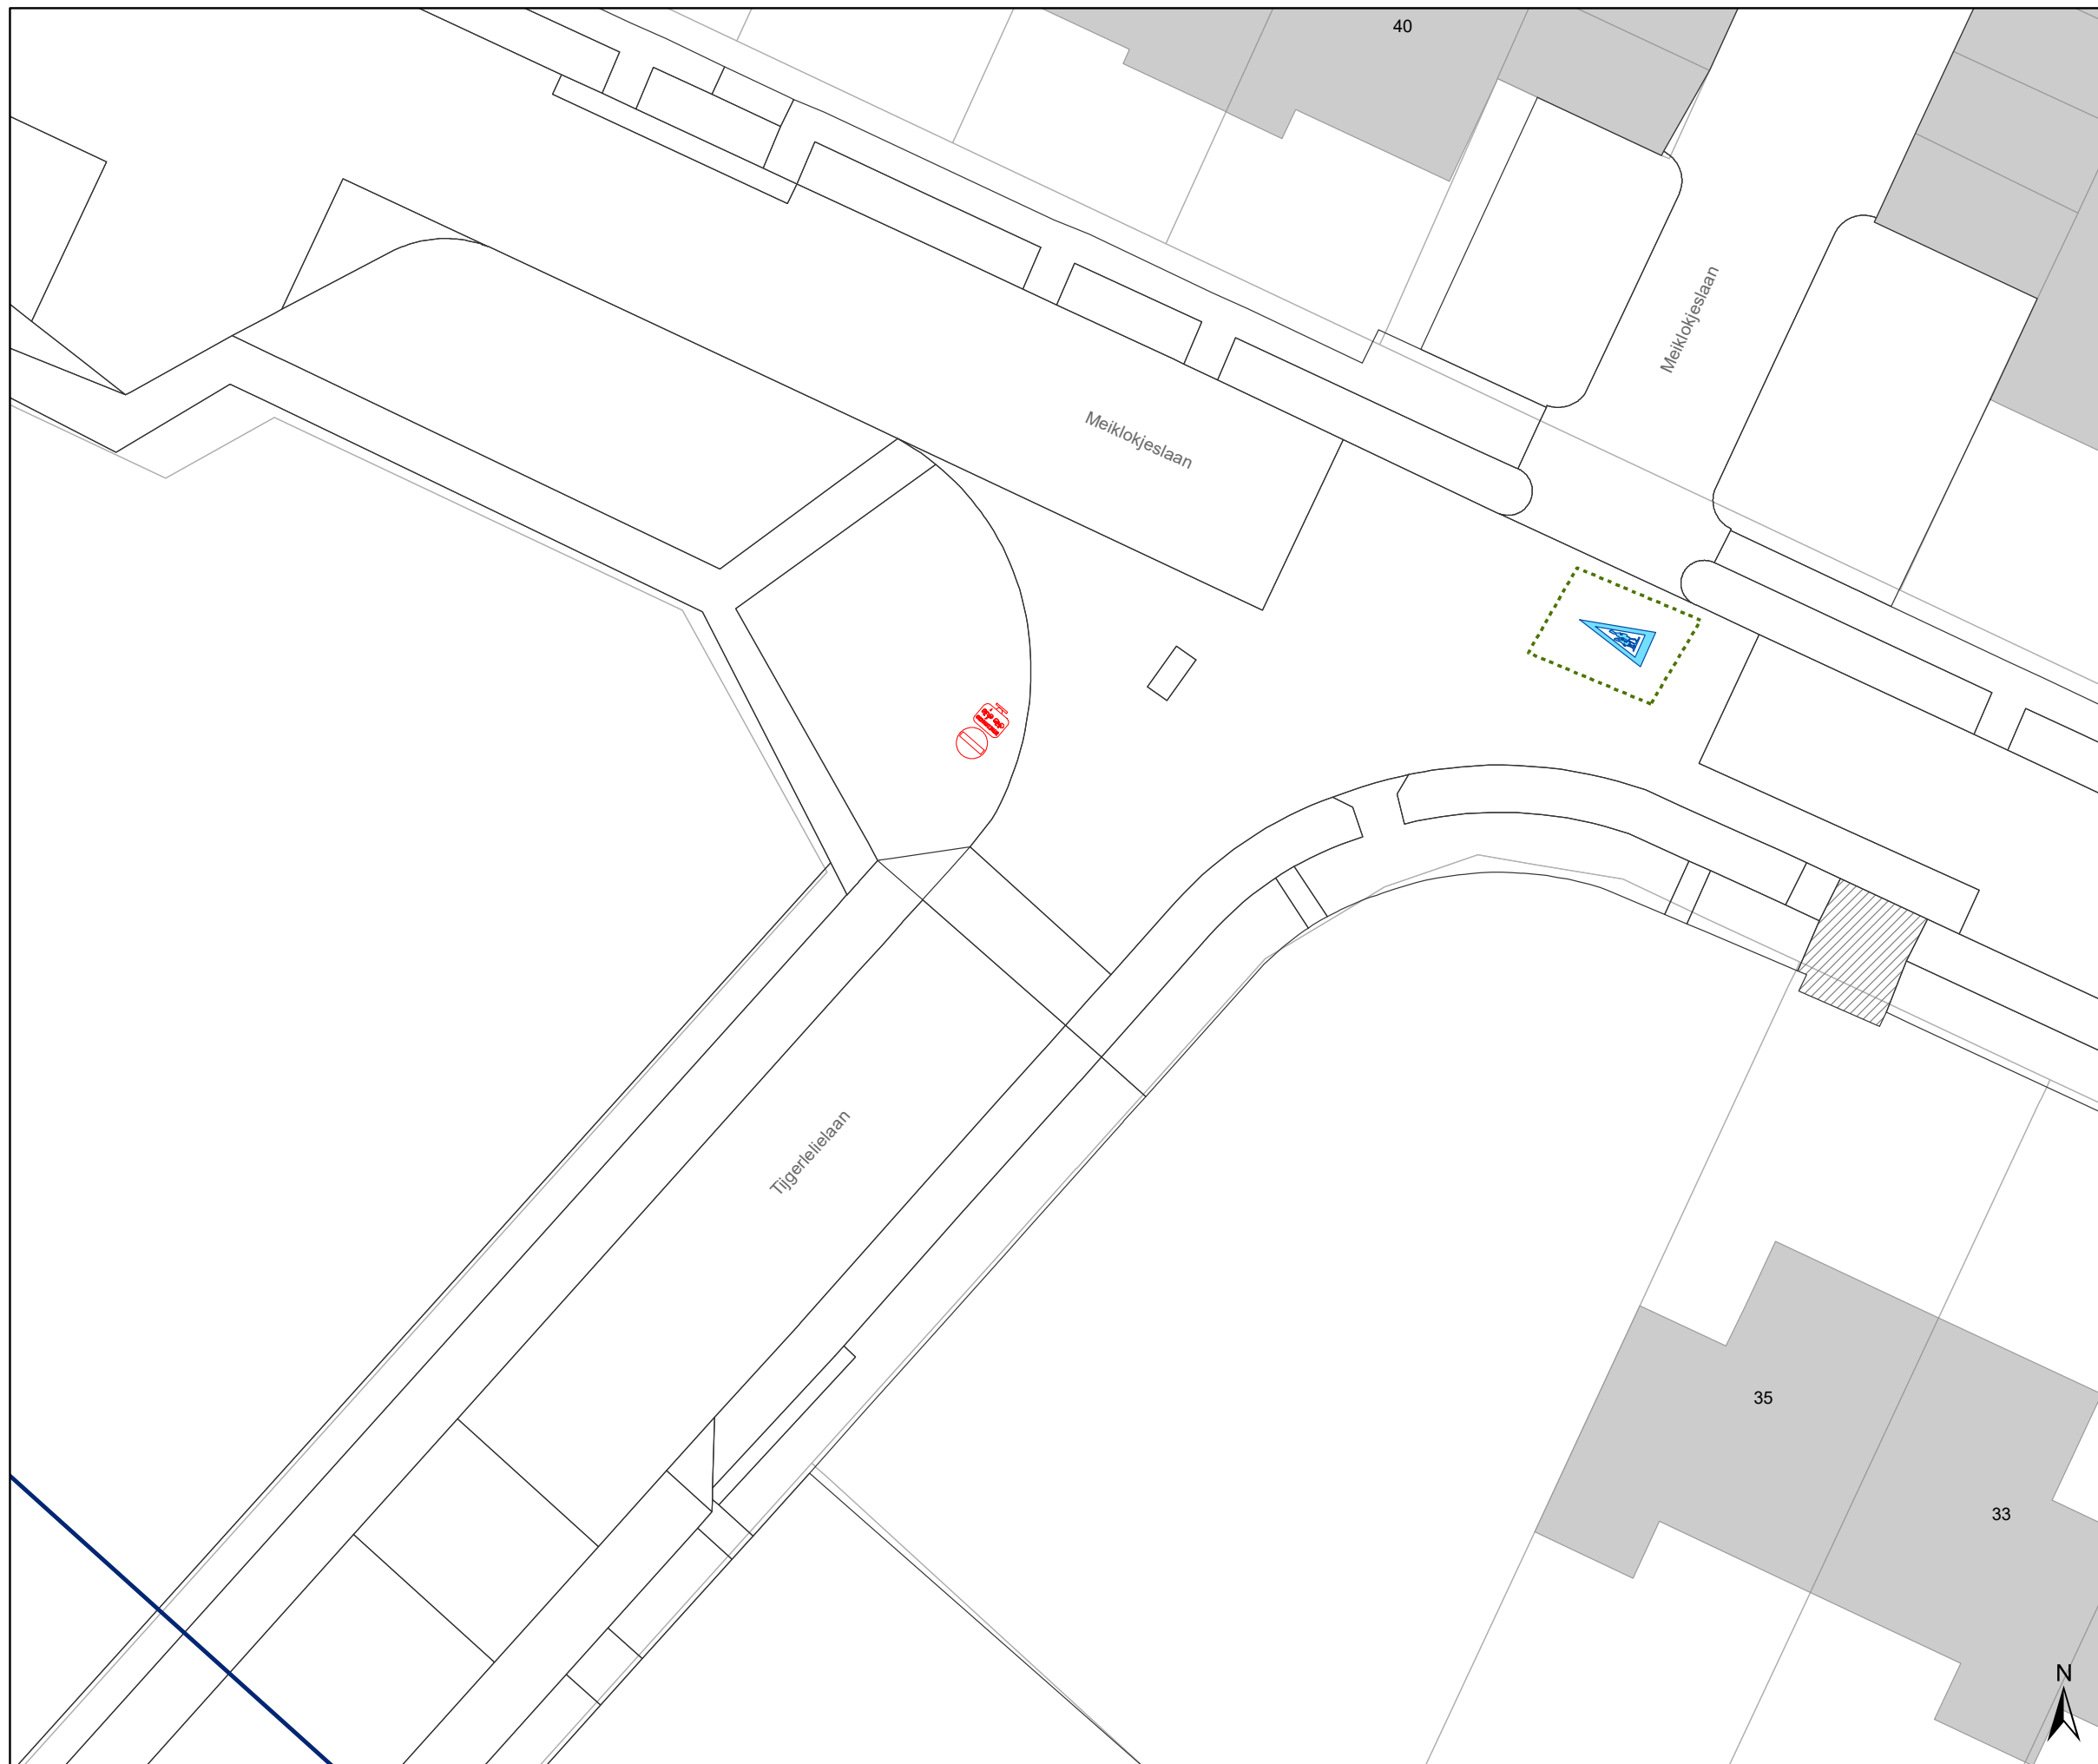

Legende

- Bestaande verkeersborden
- Geplande verkeersborden
- Te verwijderen verkeersborden
- Bestaande wegmarkeringen
- Geplande wegmarkeringen
- Te verwijderen wegmarkeringen

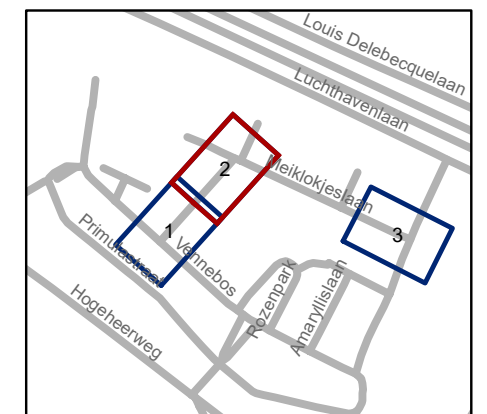


gent: Mobiliteitsbedrijf stad Gent
Verkeerstechnische taken





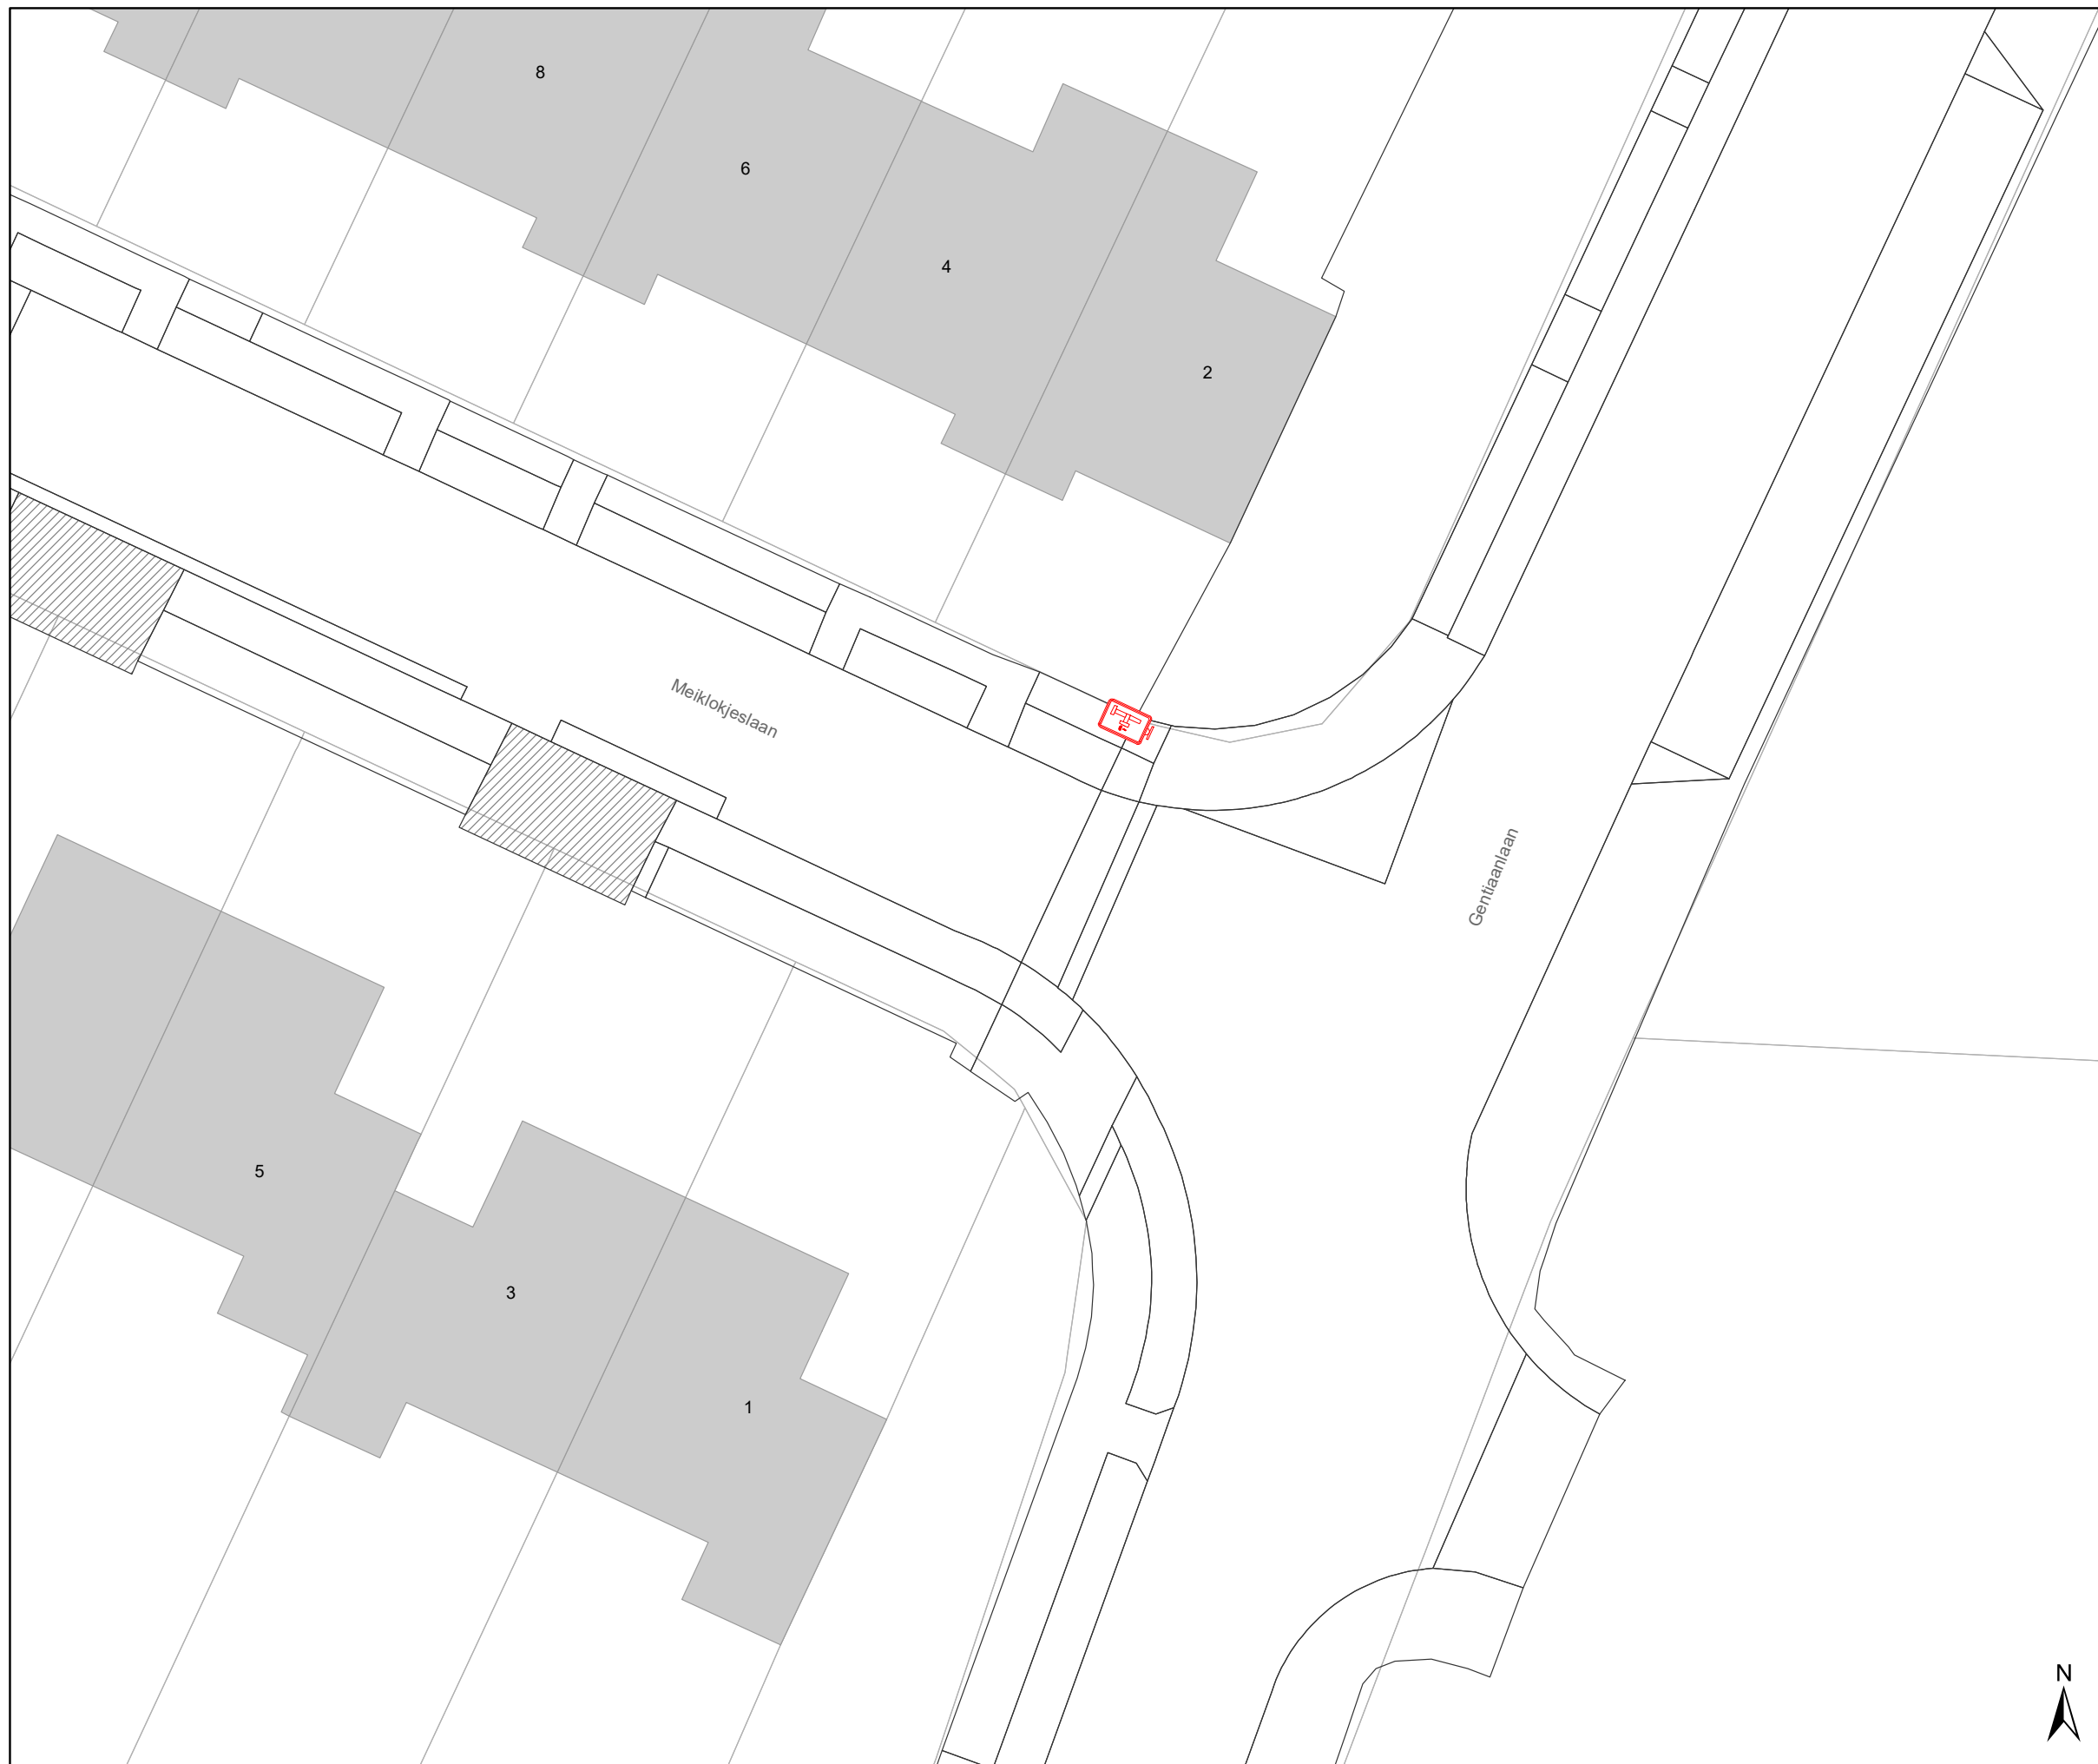

**Tijgerlelelaan
BEV opheffen**


Dossiernummer P-308660

DATUM	SCHAAL	PLAN	P FORMAAT
15/06/2022	1/200	2/3	A3



Legende

-  Bestaande verkeersborden
-  Geplande verkeersborden
-  Te verwijderen verkeersborden
-  Bestaande wegmarkeringen
-  Geplande wegmarkeringen
-  Te verwijderen wegmarkeringen

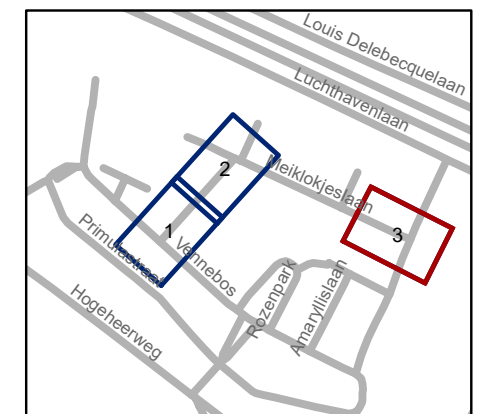

gent: Mobiliteitsbedrijf stad Gent
Verkeerstechnische taken

Tijgerlelielaan BEV opheffen

Dossiernummer P-308660

DATUM	SCHAAL	PLAN	P FORMAAT
15/06/2022	1/200	3/3	A3

