



2022_CBS_06760 Nieuw aanvullend reglement van de politie op het wegverkeer - gemeenteweg - Invalidenstraat - nieuwe anti-parkeermaatregel - Vaststelling

Beslissing: Goedgekeurd in besloten vergadering van 23 juni 2022

Zijn aanwezig bij de beslissing van dit punt:

de heer Mathias De Clercq, burgemeester-voorzitter
de heer Filip Watteeuw, schepenen; mevrouw Sofie Bracke, schepenen; mevrouw Tine Heyse, schepenen; mevrouw Astrid De Bruycker, schepenen; de heer Sami Souguir, schepenen; de heer Bram Van Braeckvelt, schepenen; mevrouw Isabelle Heyndrickx, schepenen; mevrouw Hafsa El-Bazioui, schepenen; mevrouw Evita Willaert, schepenen; de heer Rudy Coddens, schepenen
mevrouw Mieke Hullebroeck, algemeen directeur; de heer Luc Kupers, adjunct-algemeendirecteur; de heer Danny Van Campenhout, adjunct-algemeendirecteur

Bevoegd: Filip Watteeuw

Betrokken: Mathias De Clercq

Juridisch kader

De volgende bepalingen zijn van toepassing inzake de bevoegdheid:

- De Nieuwe Gemeentewet 24 juni 1988, artikel 119;
- Het Decreet van 16 mei 2008 betreffende de aanvullende reglementen op het wegverkeer en de plaatsing en bekostiging van verkeerstekens, artikel 5, § 1, 2e lid;
- Het Decreet over het lokaal bestuur van 22 december 2017, artikel 41, 2°;
- Het gemeenteraadsbesluit van 15 december 2015, houdende de delegatie van de vaststellingsbevoegdheid inzake gemeentelijke aanvullende reglementen op het wegverkeer.

De beslissing wordt genomen op grond van:

- Wet betreffende de politie over het wegverkeer, gecoördineerd bij Koninklijk Besluit van 16 maart 1968;
- Decreet van 16 mei 2008 betreffende de aanvullende reglementen op het wegverkeer en de plaatsing en bekostiging van de verkeerstekens;
- Koninklijk Besluit van 1 december 1975 houdende algemeen reglement op de politie van het wegverkeer en van het gebruik van de openbare weg;
- Ministerieel Besluit van 11 oktober 1976 waarbij de minimumafmetingen en de bijzondere plaatsingsvoorwaarden van de verkeerstekens worden bepaald;
- Uitvoeringsbesluit van 23 januari 2009 betreffende de aanvullende reglementen op het wegverkeer en de plaatsing en bekostiging van de verkeerstekens;
- Omzendbrief MOB/2009/1 van 3 april 2009.

Motivering

De nieuwe maatregel die bij dit besluit getroffen wordt, is het op vraag van een bedrijf aanbrengen van een parkeerverbod door middel van gele onderbroken strepen ter hoogte van huisnummers 36-38, huisnummer 23, huisnummer 25 en aan de overzijde van huisnummer 23. Dit ter vrijwaring van de toegang tot het bedrijf ter hoogte van huisnummer 36. Reglementair geparkeerde wagens, maar ook foutgeparkeerde wagens waarbij voertuigen gelijktijdig aan beide zijden van de straat geparkeerd staan, verhinderen of bemoeilijken de toegang. Bij collegebesluit van 9 mei 2018 werd een parkeerplaats voor personen met een handicap ingericht ter hoogte van huisnummer 58 vermits de aanvrager voldoet aan de gestelde voorwaarden volgens het Reglement houdende de voorwaarden tot het toekennen van parkeerplaatsen voor personen met een handicap goedgekeurd in de gemeenteraad van 25 april 2016. Bij collegebesluit van 16 maart 2017 werd de bestaande toestand geregulariseerd en er werden geen nieuwe verkeersmaatregelen ingevoerd.

Bijgevoegde bijlage(n):

- Aanvullend reglement Invalidenstraat dossier P-269213 (deel van de beslissing)
- Signalisatieplan Invalidenstraat dossier P-269213 (deel van de beslissing)
- Historiek Invalidenstraat dossier P-269213

Beslissing

Beslist het volgende:

Artikel 1:

Heft op het aanvullend reglement van de politie op het wegverkeer betreffende de gemeenteweg Invalidenstraat, goedgekeurd in zitting van 9 mei 2018, van zodra het nieuwe reglement in werking treedt.

Artikel 2:

Stelt vast het bijgevoegd aanvullend reglement van de politie op het wegverkeer en het signalisatieplan betreffende de gemeenteweg Invalidenstraat.

2022_CBS_06760 - Nieuw aanvullend reglement van de politie op het wegverkeer - gemeenteweg - Invalidenstraat - nieuwe anti-parkeermaatregel

Aanvullend reglement van de politie op het wegverkeer - gemeenteweg – Invalidenstraat

Goedgekeurd in het College van Burgemeester en Schepenen van

Bekendgemaakt op

Geldig vanaf

Referentienummer

Reglement

Artikel 1. Op de Invalidenstraat vanaf het kruispunt met de Waterstraat in de richting van huisnummer 88 geldt:

- de toegang is verboden in beide richtingen, voor iedere bestuurder;
- de maatregel geldt niet voor fietsers.

Dit wordt gesignaleerd door:

- **verkeersborden C3**
- **de verkeersborden worden aangevuld met onderborden M2**

Artikel 2. Op de Invalidenstraat ter hoogte van huisnummer 112 geldt:

- de bestuurders zijn verplicht de hindernis langs rechts voorbij te rijden.

Dit wordt gesignaleerd door:

- **verkeersborden D1**

Artikel 3. Op de Invalidenstraat ter hoogte van huisnummer 58 geldt:

- het parkeren is toegelaten;
- het parkeren is voorbehouden voor de voertuigen die gebruikt worden door personen met een handicap;
- de parkeerreglementering geldt over een afstand van 6 m.

Dit wordt gesignaleerd door:

- **verkeersborden E9a**
- **de verkeersborden worden aangevuld met onderborden Type VIIId**
- **de verkeersborden worden aangevuld met x-borden Xc**

Artikel 4. Op de Invalidenstraat van huisnummer 28 tot huisnummer 30 aan de kant van de pare huisnummers;

- op de Invalidenstraat ter hoogte van het kruispunt met de Invalidenplaats;
- op de Invalidenstraat ter hoogte van huisnummers 36-38;
- op de Invalidenstraat ter hoogte van huisnummer 23;
- op de Invalidenstraat ter hoogte van huisnummer 25;

op de Invalidenstraat ter hoogte van de overzijde van huisnummer 23 geldt:
het parkeren op de rijbaan is verboden.

Dit wordt gesignaleerd door:

- **wegmarkeringen overeenkomstig art.75.1.2° van de wegcode**

Artikel 5. Op de Invalidenstraat ter hoogte van huisnummer 2B geldt:


voetgangers moeten de oversteekplaats volgen om de rijbaan over te steken.

Dit wordt gesignaleerd door:




- **wegmarkeringen overeenkomstig art.76.3 van de wegcode**

(einde reglement)

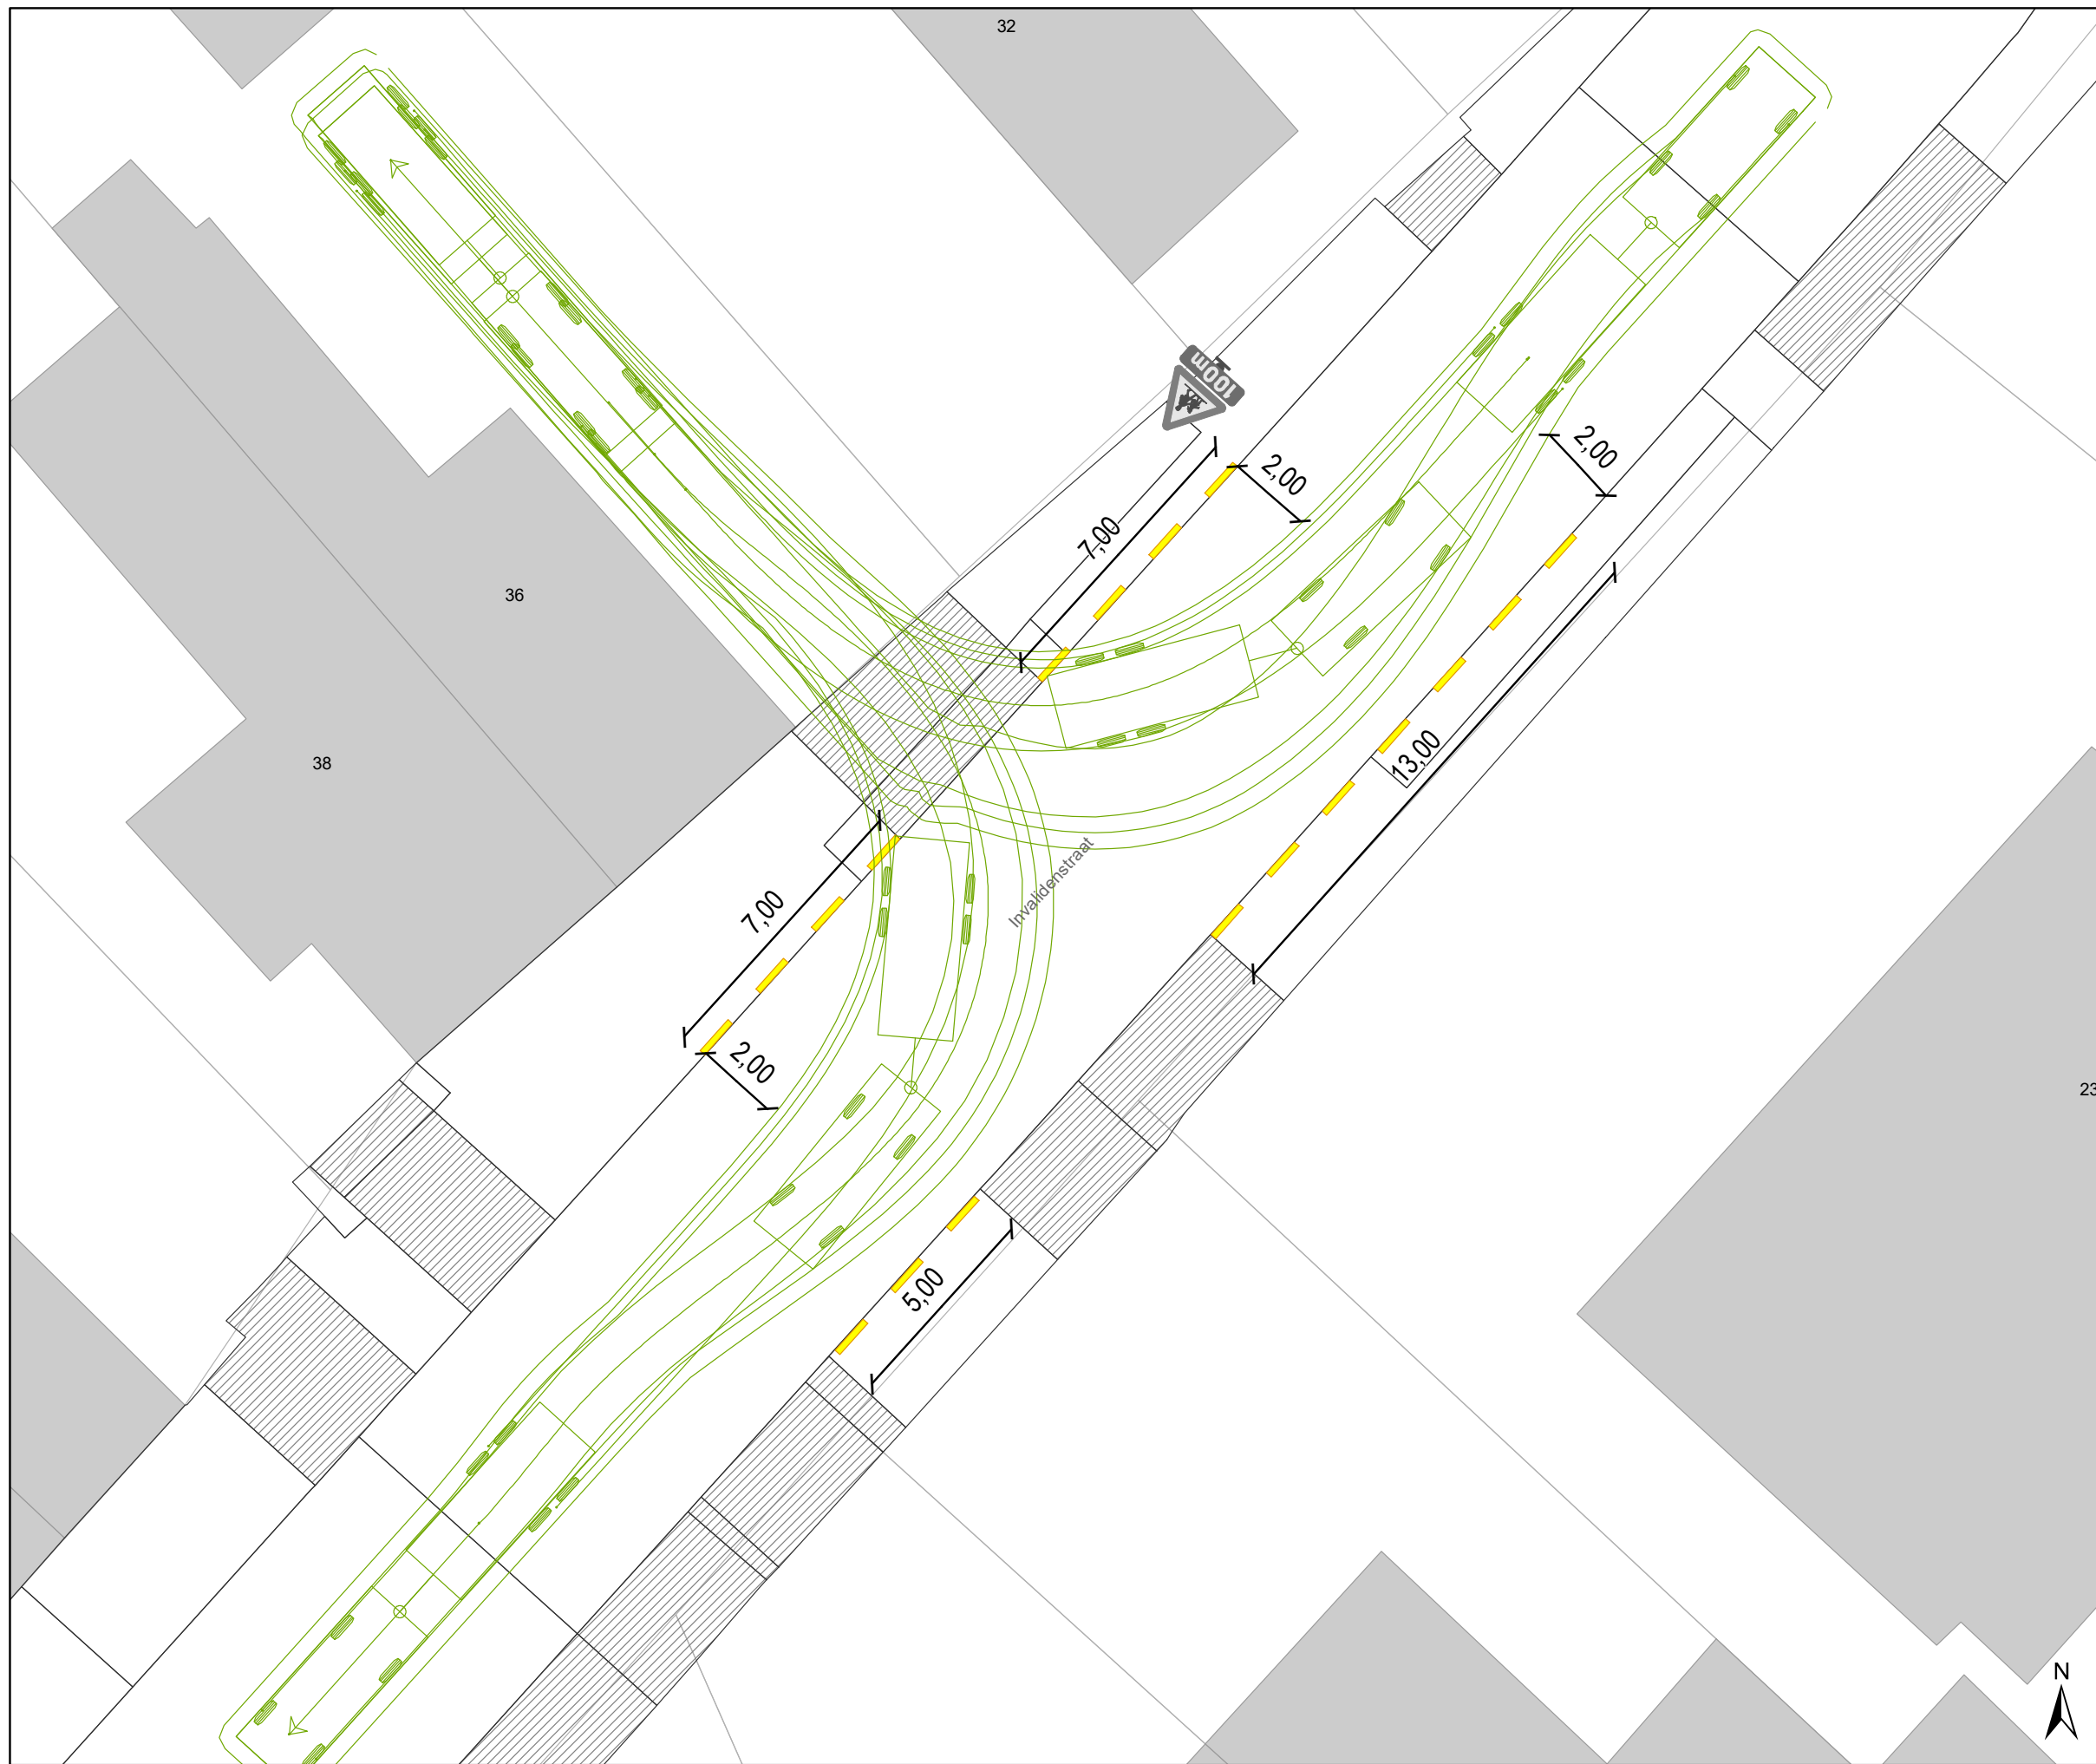




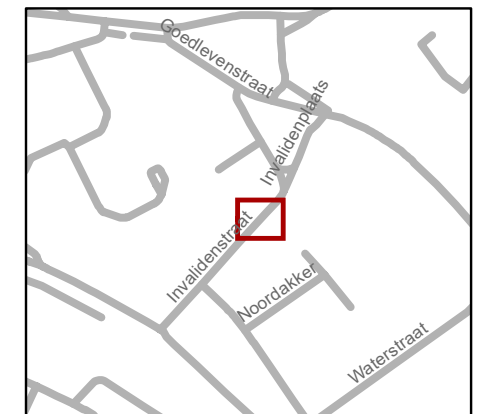
Legende

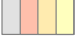-  Bestaande verkeersborden
-  Te verwijderen verkeersborden
-  Bestaande wegmarkeringen

Geplande wegmarkeringen

-  Gele onderbroken streep

-  Draaicirkels
Bestelwagen+aanhanger



gent: Mobiliteitsbedrijf stad Gent
Verkeerstechnische taken

Invalidenstraat 36 Gele strepen

Dossiernr P-269213 (MB-21-21367)

DATUM	SCHAAL	PLAN	P FORMAAT
10/05/2022	1/150	1/1	A3



