




Legende

-  Bestaande verkeersborden
-  Geplande verkeersborden
-   Te verwijderen verkeersborden
-  Bestaande wegmarkeringen
-  Geplande wegmarkeringen
-  Te verwijderen wegmarkeringen
-  Bestaande fietsenstalling
-  Parkeerautomaat, cashless
-  Parkeerautomaat, cash

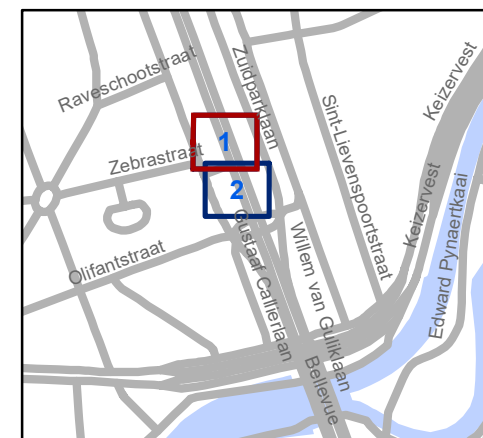


gent: Mobiliteitsbedrijf stad Gent
Verkeerstechnische taken

parking Okapistraat Beljening parking


Dossiernr P-297336 (MB-20-25536)

DATUM	SCHAAL	PLAN	P.FORMAAT
7/06/2022	1/200	1/2	A3

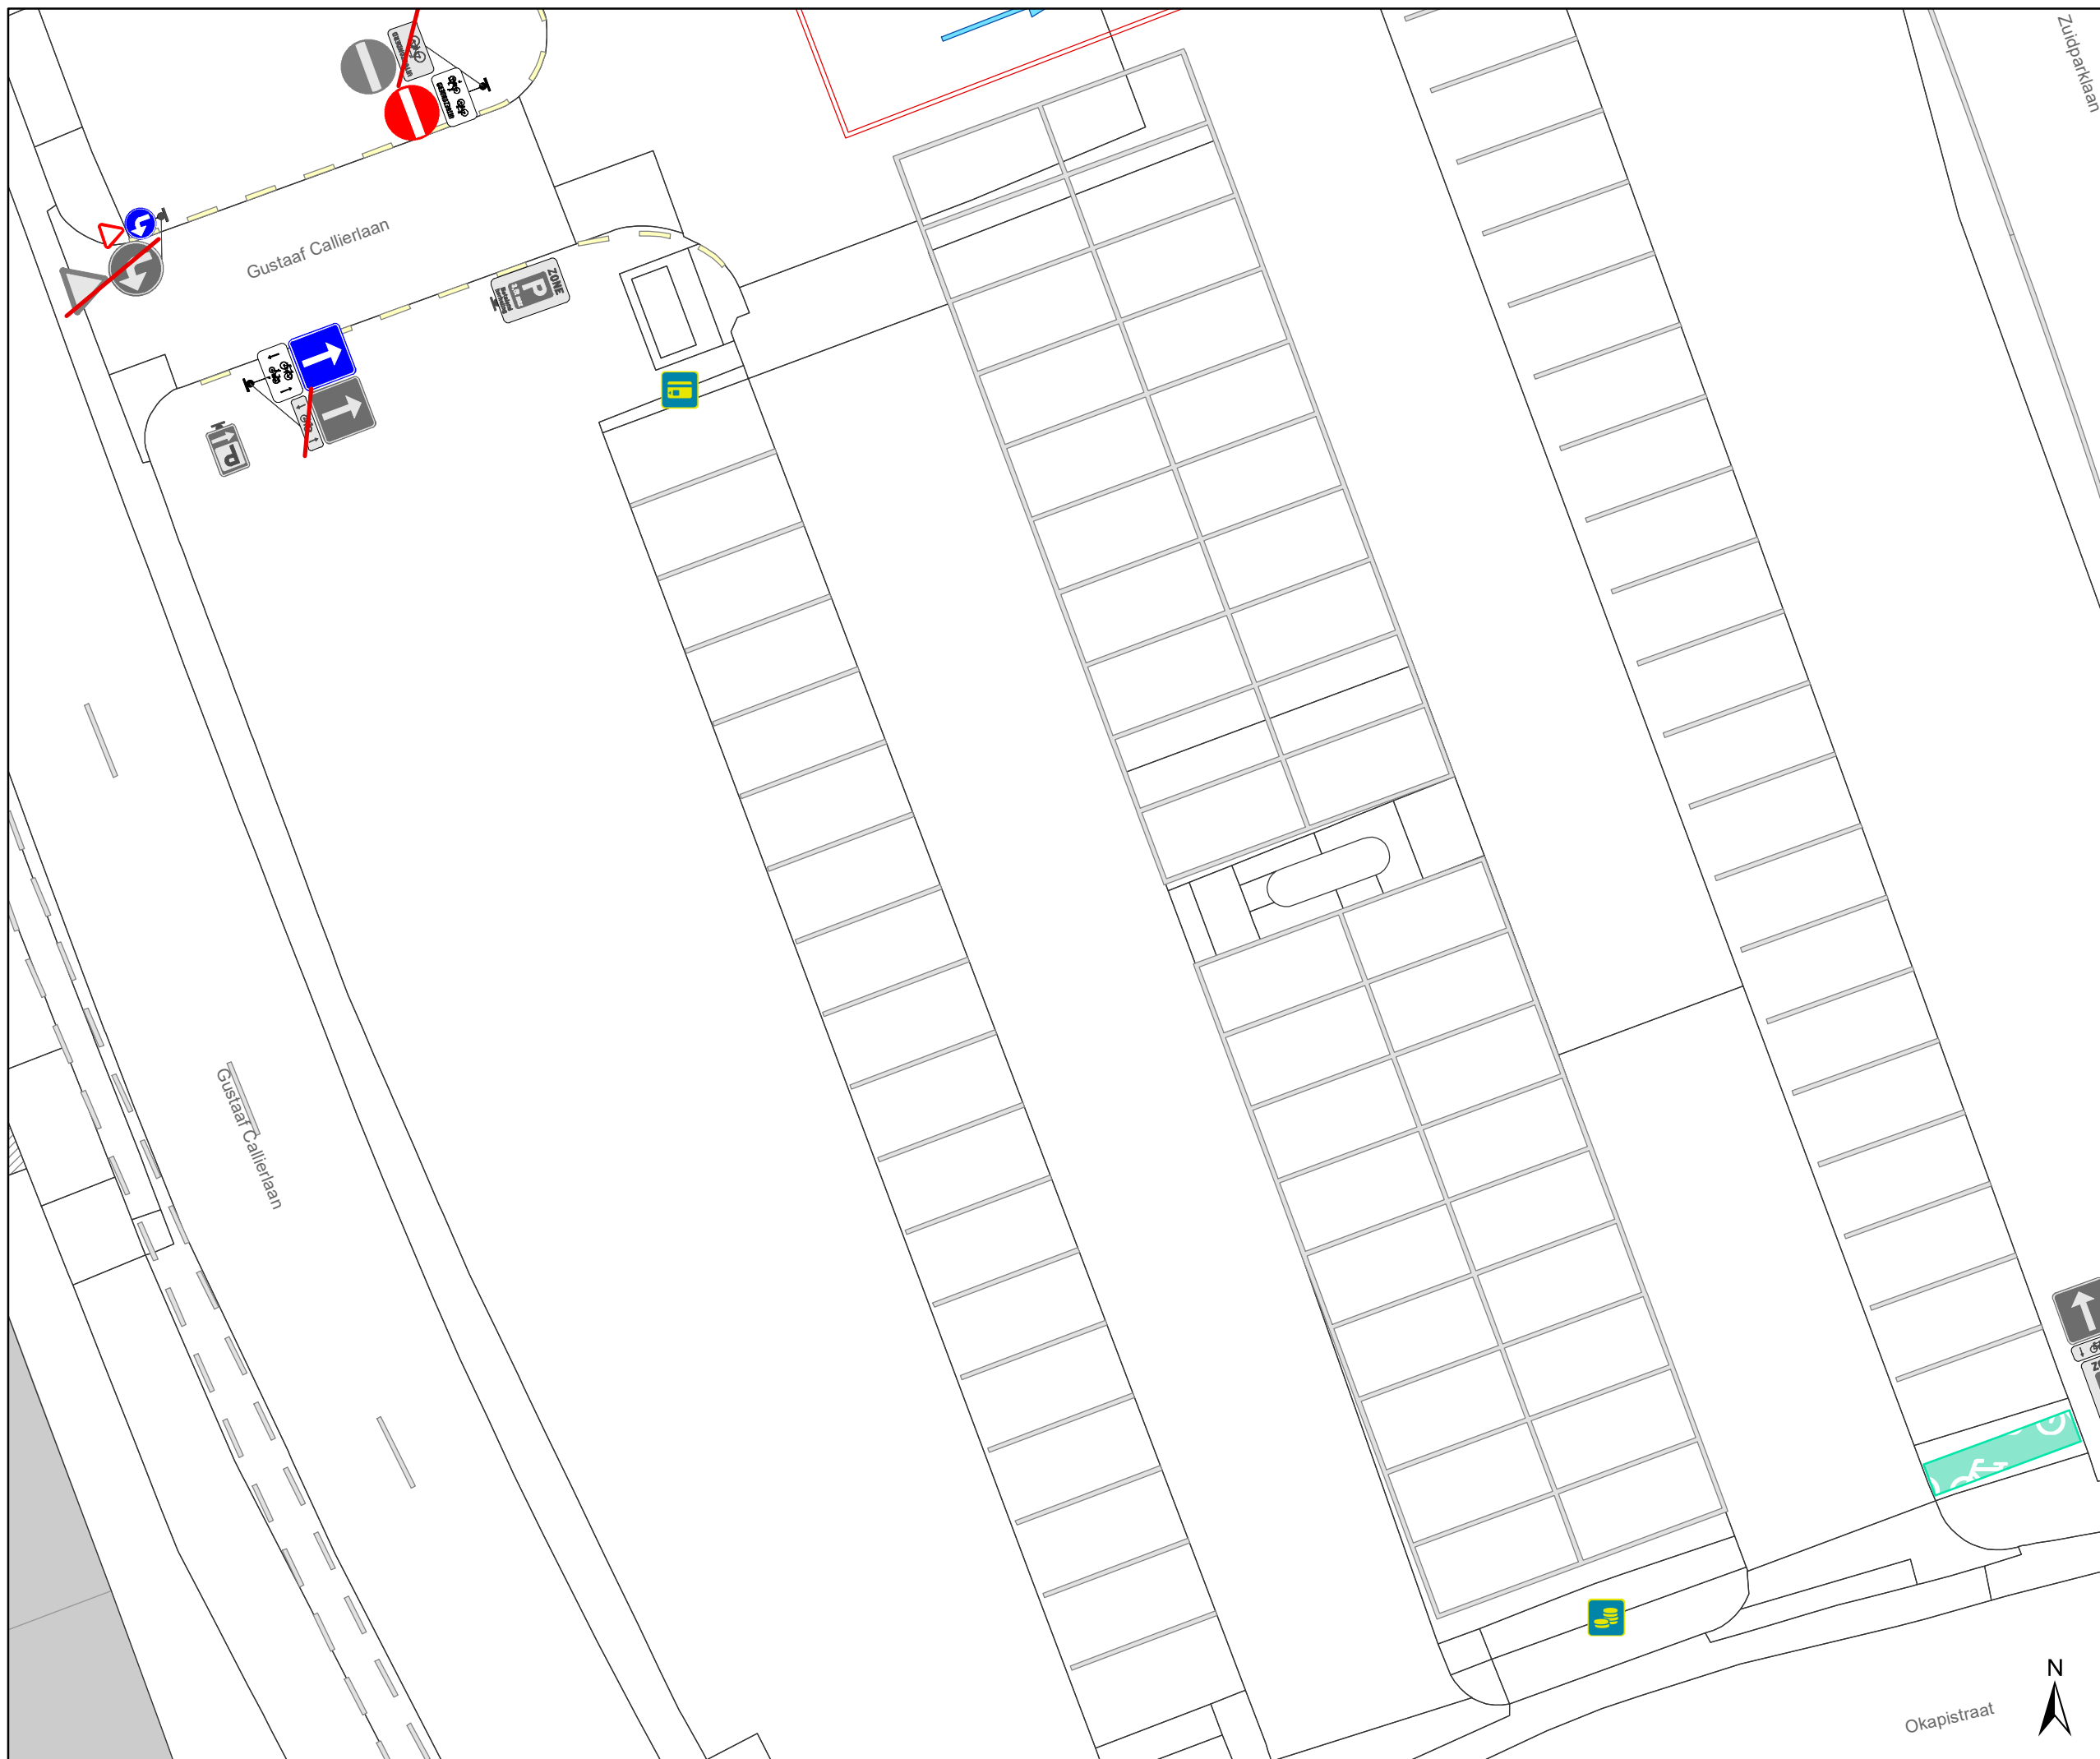

Legende

-  Bestaande verkeersborden
-  Geplande verkeersborden
-  Te verwijderen verkeersborden
-  Bestaande wegmarkeringen
-  Geplande wegmarkeringen
-  Te verwijderen wegmarkeringen
-  Bestaande fietsenstalling
-  Parkeerautomaat, cashless
-  Parkeerautomaat, cash

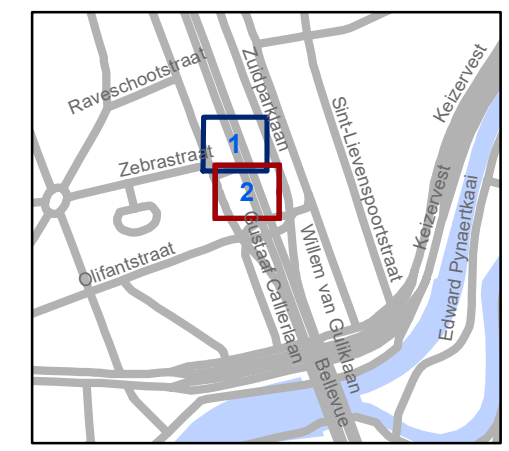

gent: Mobiliteitsbedrijf stad Gent
Verkeerstechnische taken

**parking Okapistraat
Belijning parking**

Dossiernr P-297336 (MB-20-25536)

DATUM	SCHAAL	PLAN	P FORMAAT
7/06/2022	1/200	2/2	A3