


## Legende

- Bestaande verkeersborden
- Geplande verkeersborden
- Te verwijderen verkeersborden
- Bestaande wegmarkeringen
- Geplande wegmarkeringen
- Werfzone heraanleg
- 
- Geplande signalisatie
- 30m

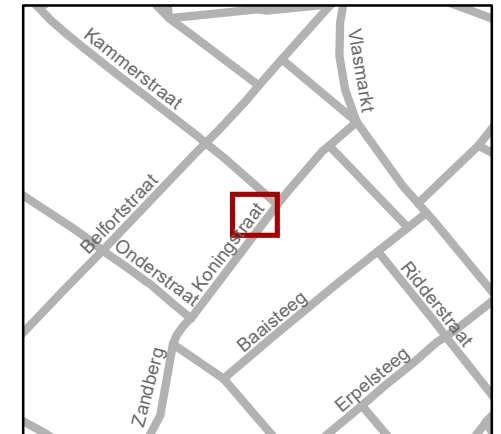


**gent:** Mobiliteitsbedrijf stad Gent  
Verkeerstechnische taken

**Zandberg  
signalisatie heraanleg (IKZ)**


Dossiernummer P-285737

DATUM	SCHAAL	PLAN	P FORMAAT
3/06/2022	1/100	1/7	A4

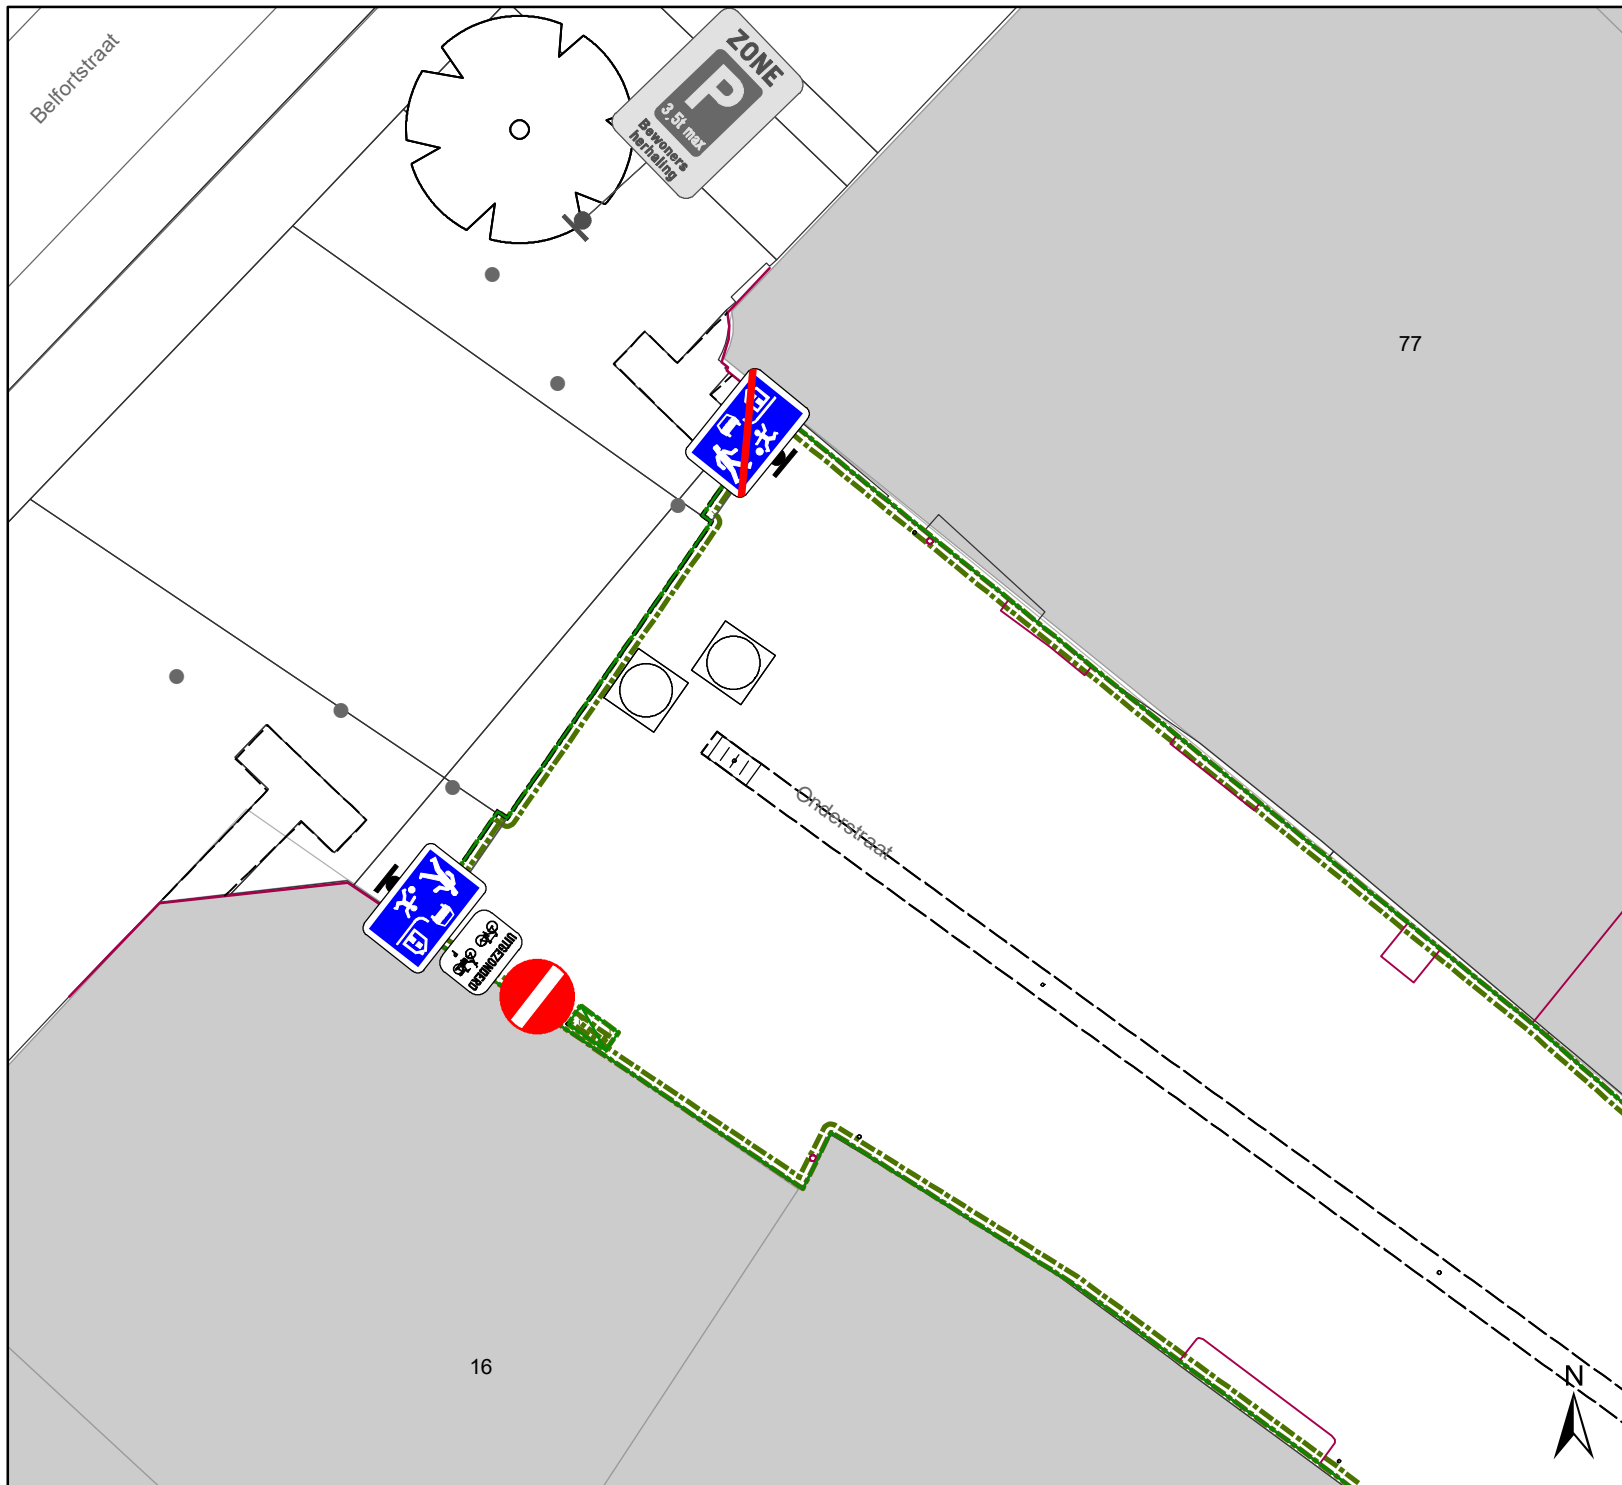

## Legende

- Bestaande verkeersborden
- Geplande verkeersborden
- Te verwijderen verkeersborden
- Bestaande wegmarkeringen
- Geplande wegmarkeringen
- Werfzone heraanleg
- 
- Geplande signalisatie

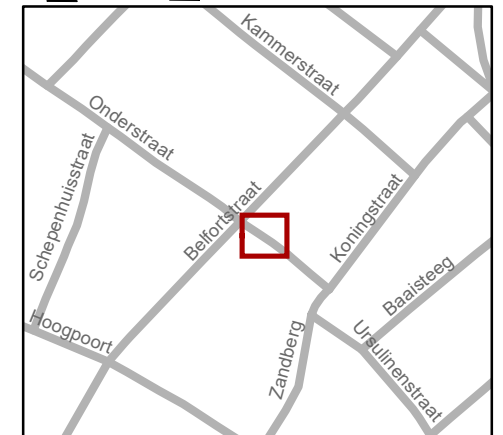


**gent:** Mobiliteitsbedrijf stad Gent  
Verkeerstechnische taken

### Zandberg signalisatie heraanleg (IKZ)

Dossiernummer P-285737


DATUM	SCHAAL	PLAN	P FORMAAT
3/06/2022	1/100	2/7	A4



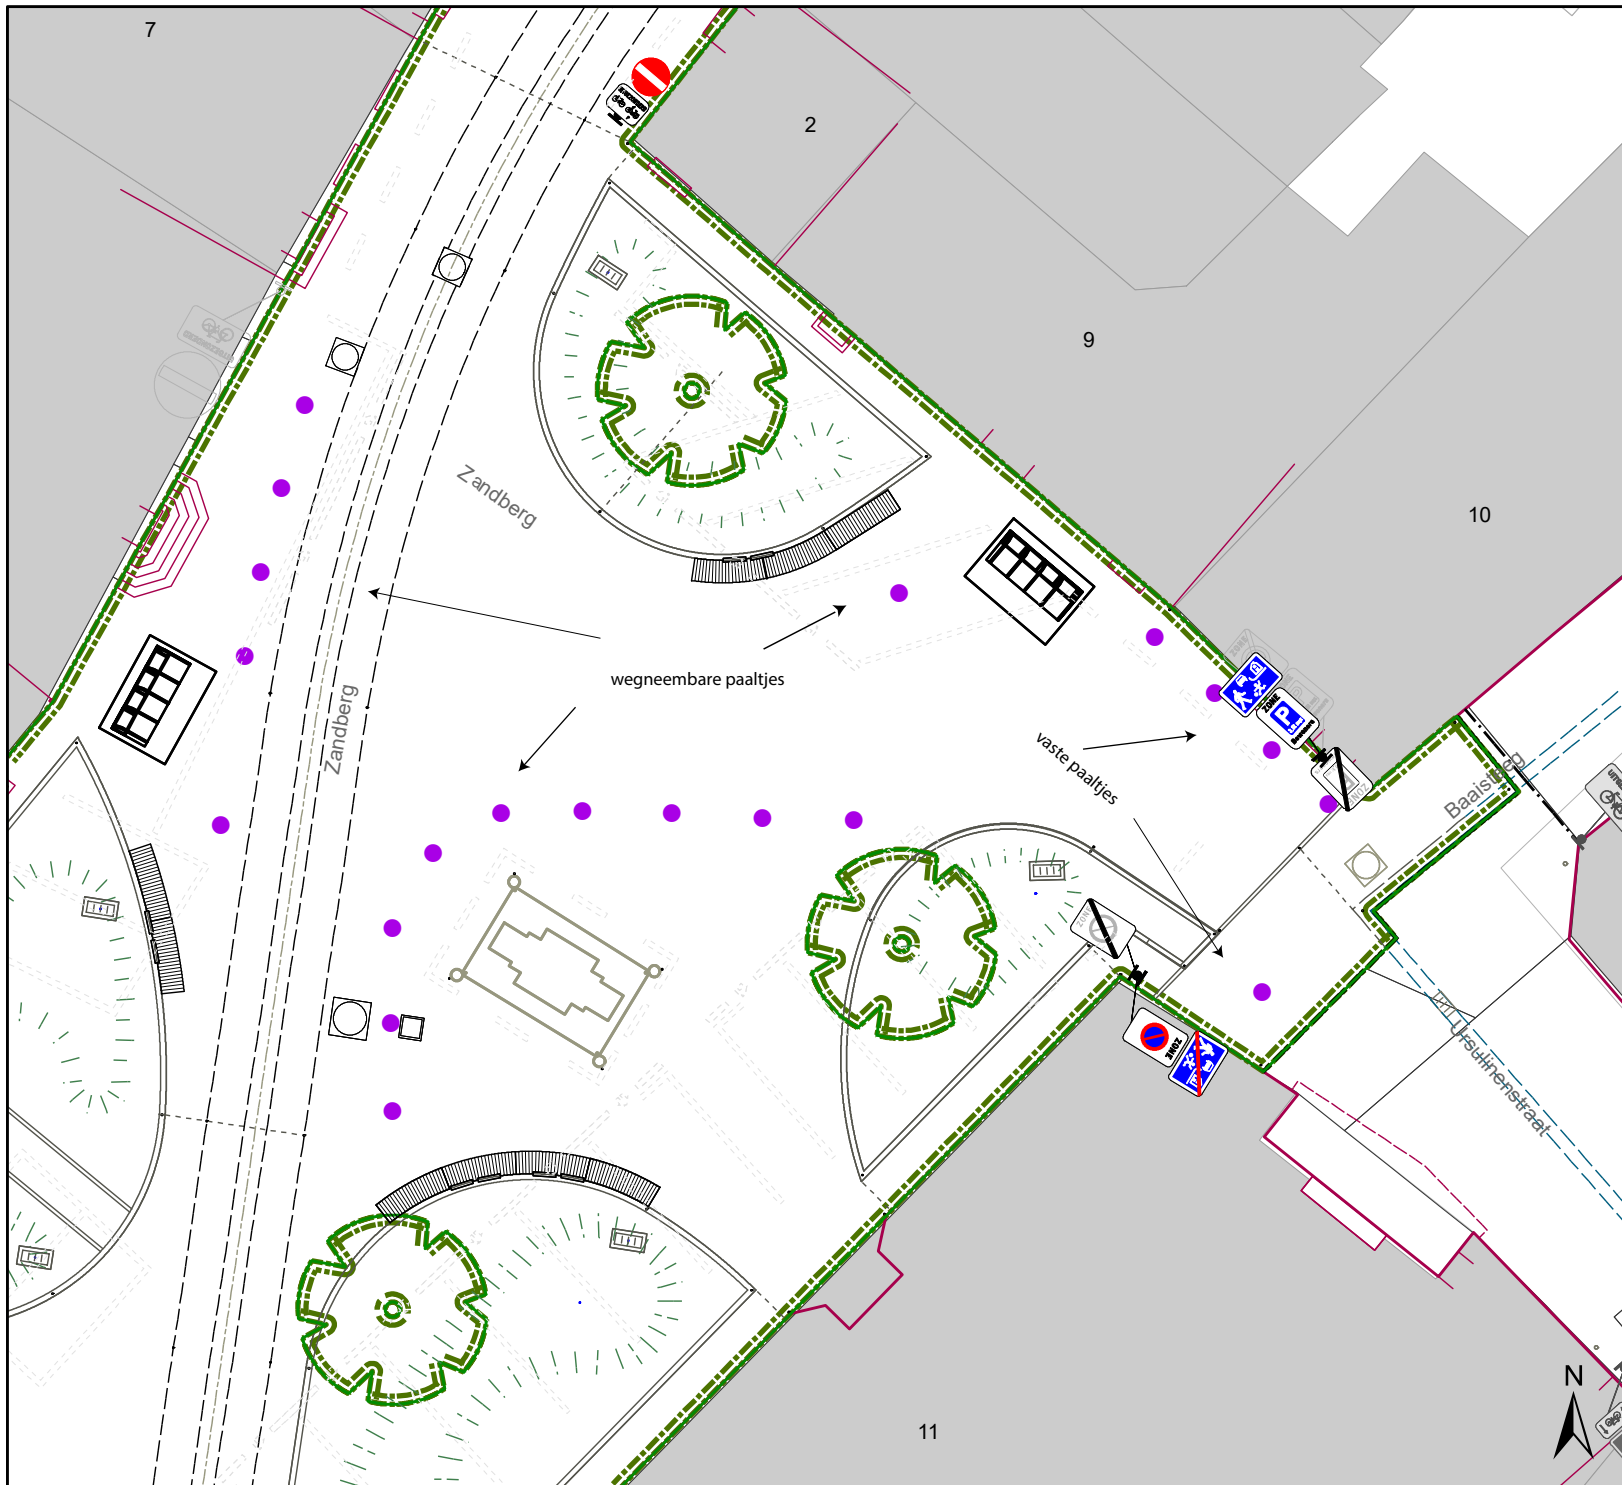

# Legende

-  Bestaande verkeersborden
-  Geplande verkeersborden
-  Te verwijderen verkeersborden
-  Bestaande wegmarkeringen
-  Geplande wegmarkeringen
-  Werfzone heraanleg
-   
-    
-  Geplande signalisatie
-  Geplande paaltjes

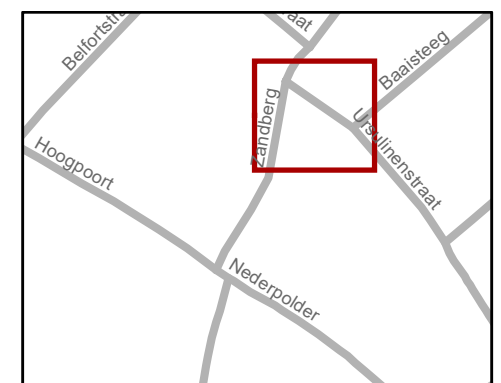


**gent:** Mobiliteitsbedrijf stad Gent  
Verkeerstechnische taken

**Zandberg  
signalisatie heraanleg (IKZ)**


Dossiernummer P-285737

DATUM	SCHAAL	PLAN	P FORMAAT
14/06/2022	1/200	1/1	A4

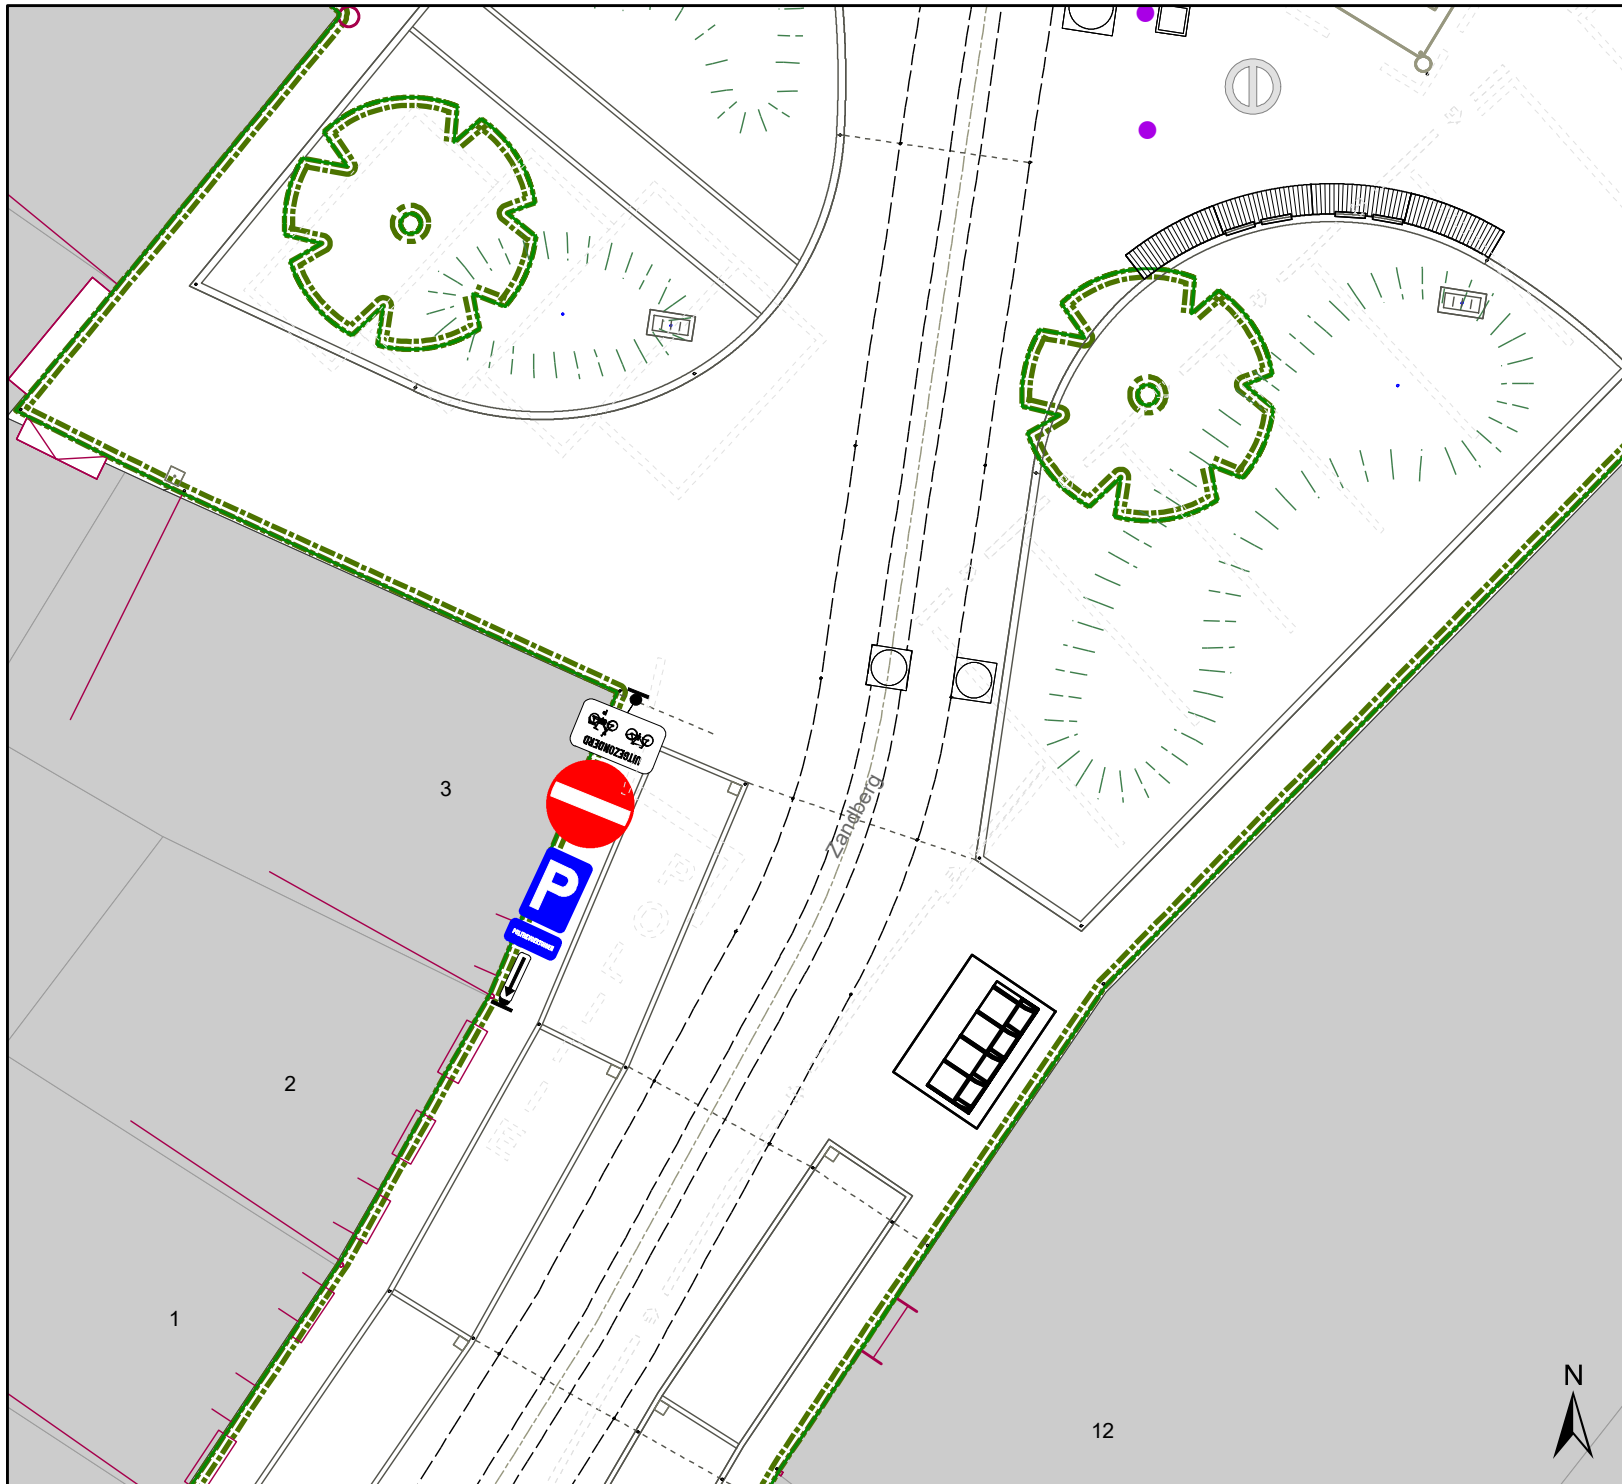

## Legende

-  Bestaande verkeersborden
-  Geplande verkeersborden
-  Te verwijderen verkeersborden
-  Bestaande wegmarkeringen
-  Geplande wegmarkeringen
-  Werfzone heraanleg
-   Geplande signalisatie
-  

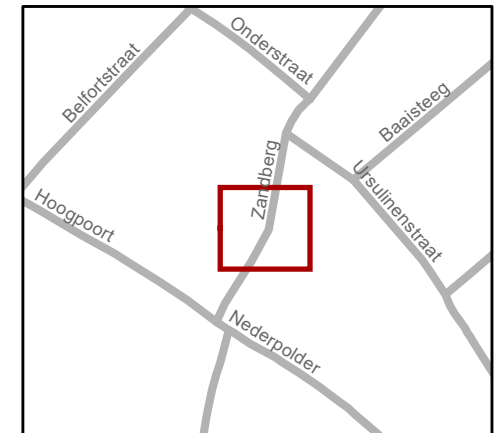


**gent:** Mobiliteitsbedrijf stad Gent  
Verkeerstechnische taken

**Zandberg  
signalisatie heraanleg (IKZ)**


Dossiernummer P-285737

DATUM	SCHAAL	PLAN	P FORMAAT
3/06/2022	1/150	5/7	A4

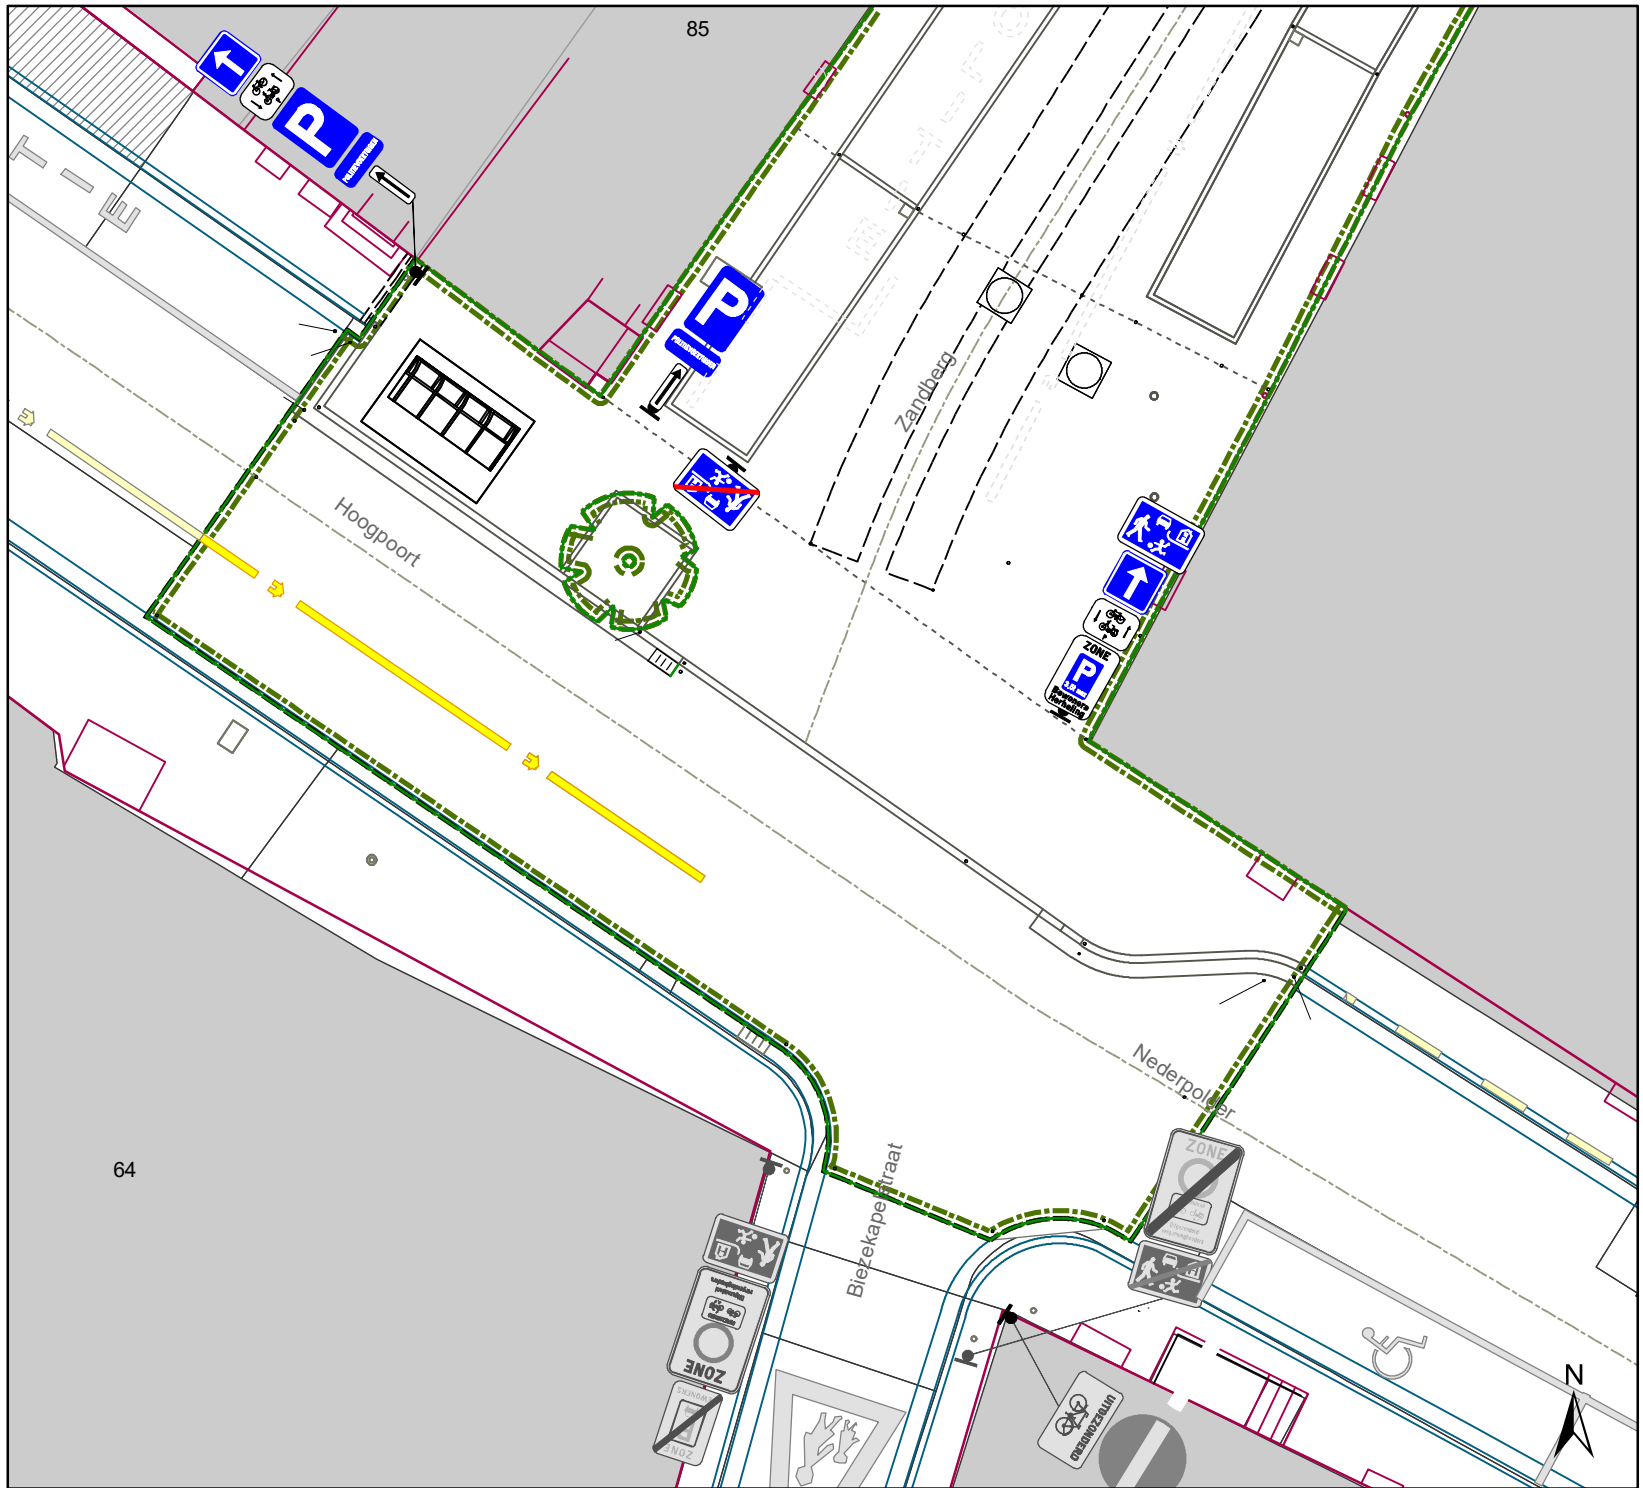

# Legende

-  Bestaande verkeersborden
  -  Geplande verkeersborden
  -  Te verwijderen verkeersborden
  -  Bestaande wegmarkeringen
  -  Geplande wegmarkeringen
  -  Werfzone heraanleg
- 
-  
  -  
  -   
  -  
  -  
- Geplande signalisatie

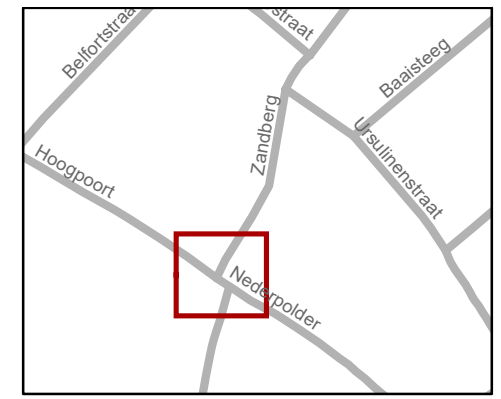


**gent:** Mobiliteitsbedrijf stad Gent  
Verkeerstechnische taken

**Zandberg  
signalisatie heraanleg (IKZ)**


Dossiernummer P-285737

DATUM	SCHAAL	PLAN	P FORMAAT
3/06/2022	1/150	6/7	A4

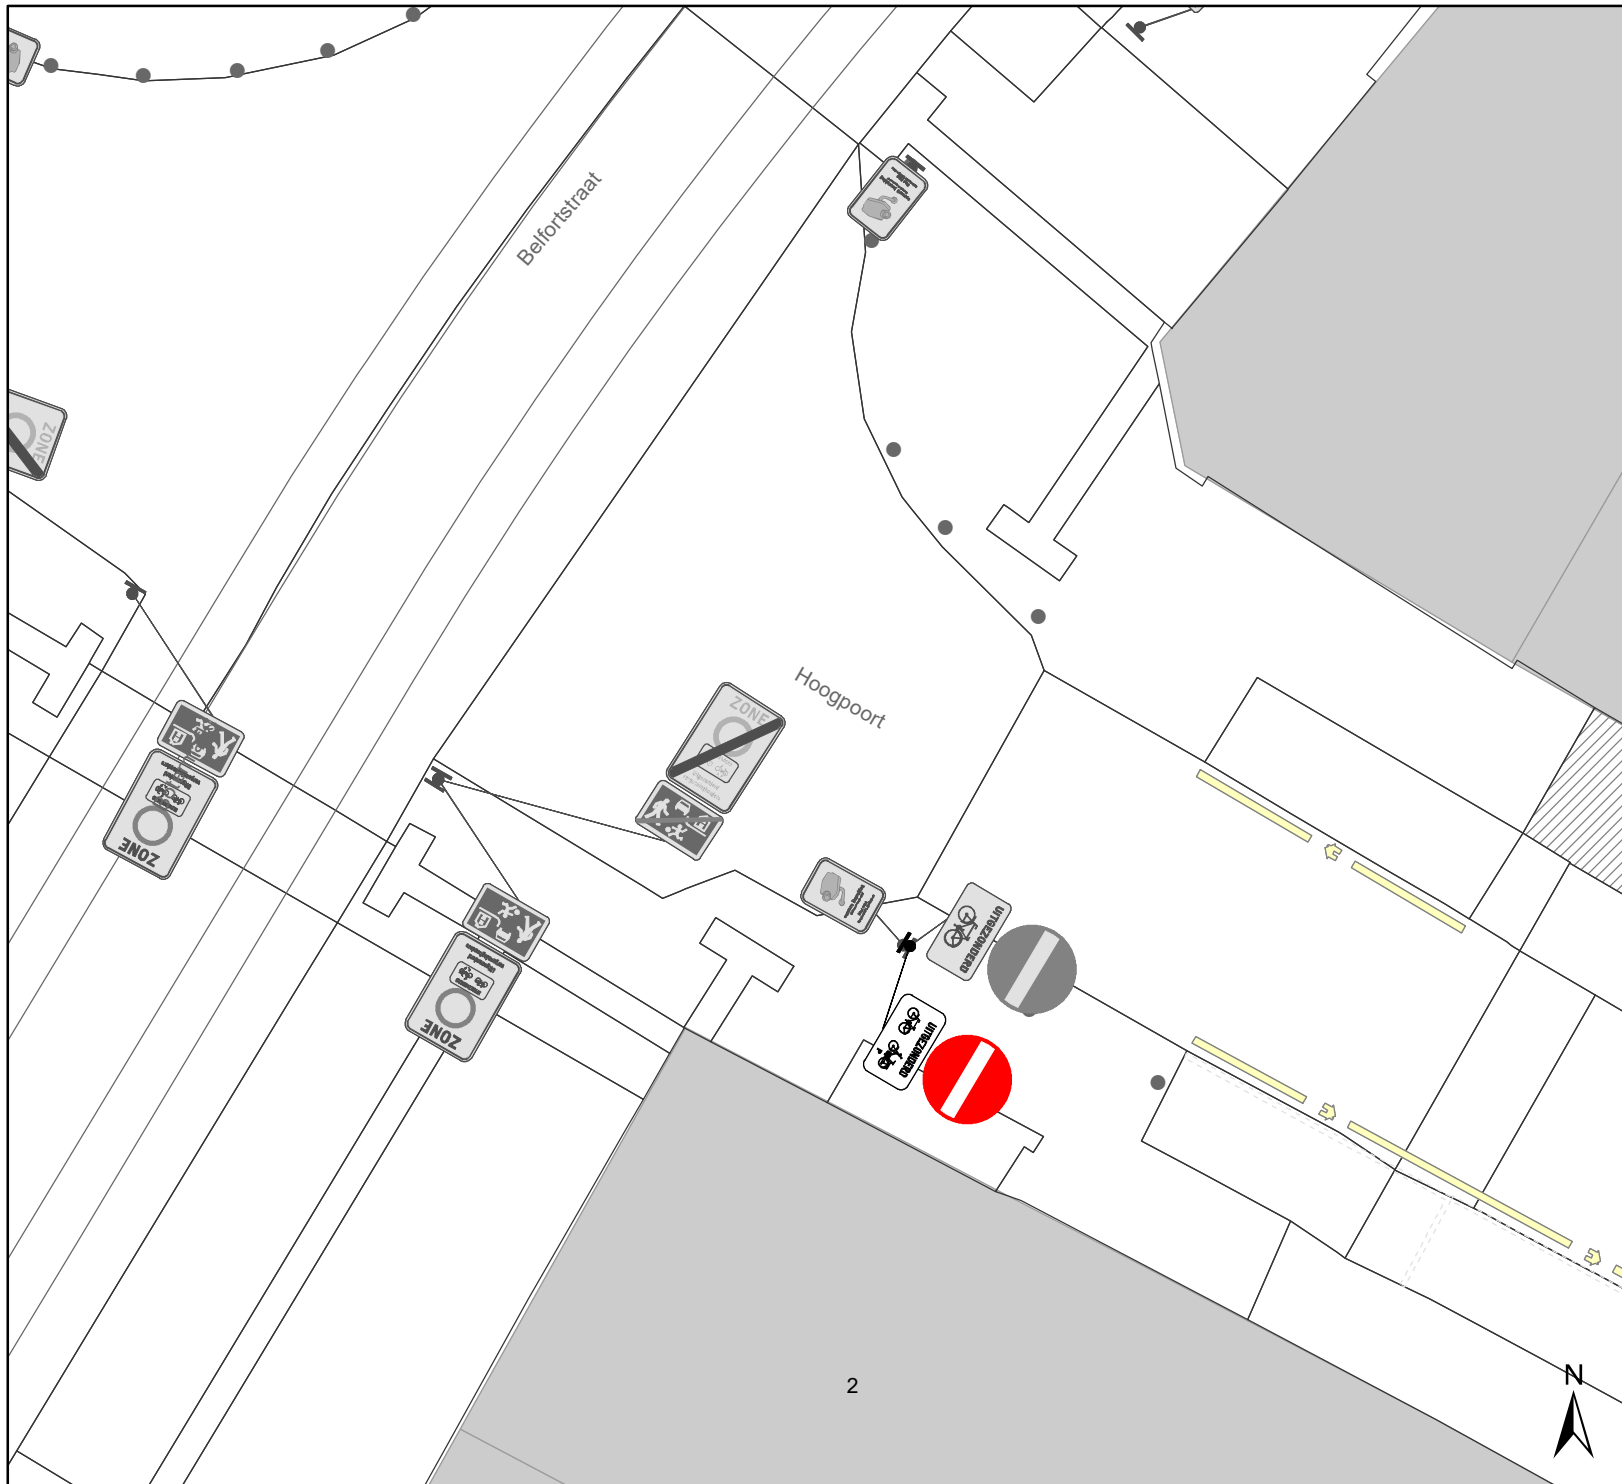

## Legende

-  Bestaande verkeersborden
-  Geplande verkeersborden
-  Te verwijderen verkeersborden
-  Bestaande wegmarkeringen
-  Geplande wegmarkeringen
-  Werfzone heraanleg
-  Geplande signalisatie
- 

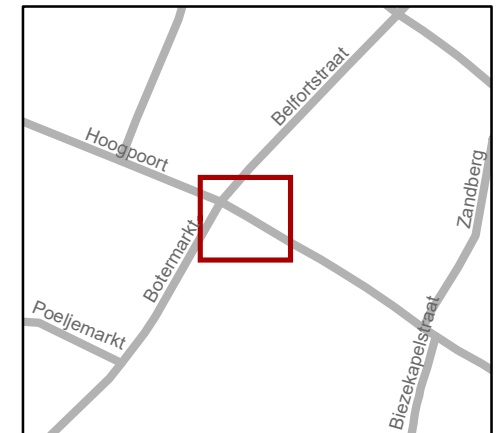

**gent:** Mobiliteitsbedrijf stad Gent  
Verkeerstechnische taken

### Zandberg signalisatie heraanleg (IKZ)

Dossiernummer P-285737

DATUM	SCHAAL	PLAN	P FORMAAT
15/06/2022	1/150	7/7	A4