


- ### Legende
-  Bestaande verkeersborden
 -  Geplande verkeersborden
 -  Te verwijderen verkeersborden
 -  Bestaande wegmarkeringen
 -  Geplande wegmarkeringen
 -  Te verwijderen wegmarkeringen
 -  Ander gepland dossier (in voorbereiding bij MOBBED)
 -  Ander gepland dossier (in voorbereiding bij MOBBED)
 -  Werfzone Toplaagvernieuwing

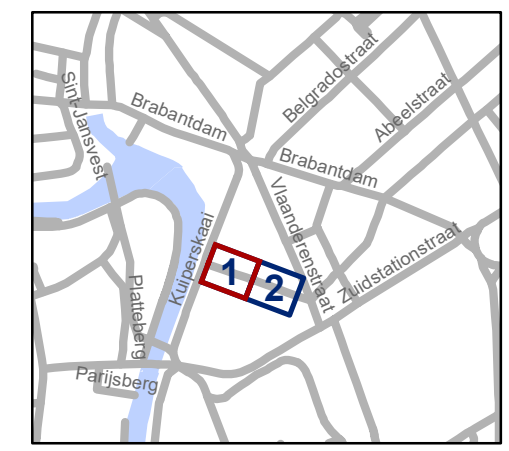


gent: Mobiliteitsbedrijf stad Gent
Verkeerstechnische taken

**Oudescheldestraat
Toplaagvernieuwing**

Dossiernummer P-3170743


DATUM	SCHAAL	PLAN	P.FORMAAT
22/06/2022	1/200	1/2	A3



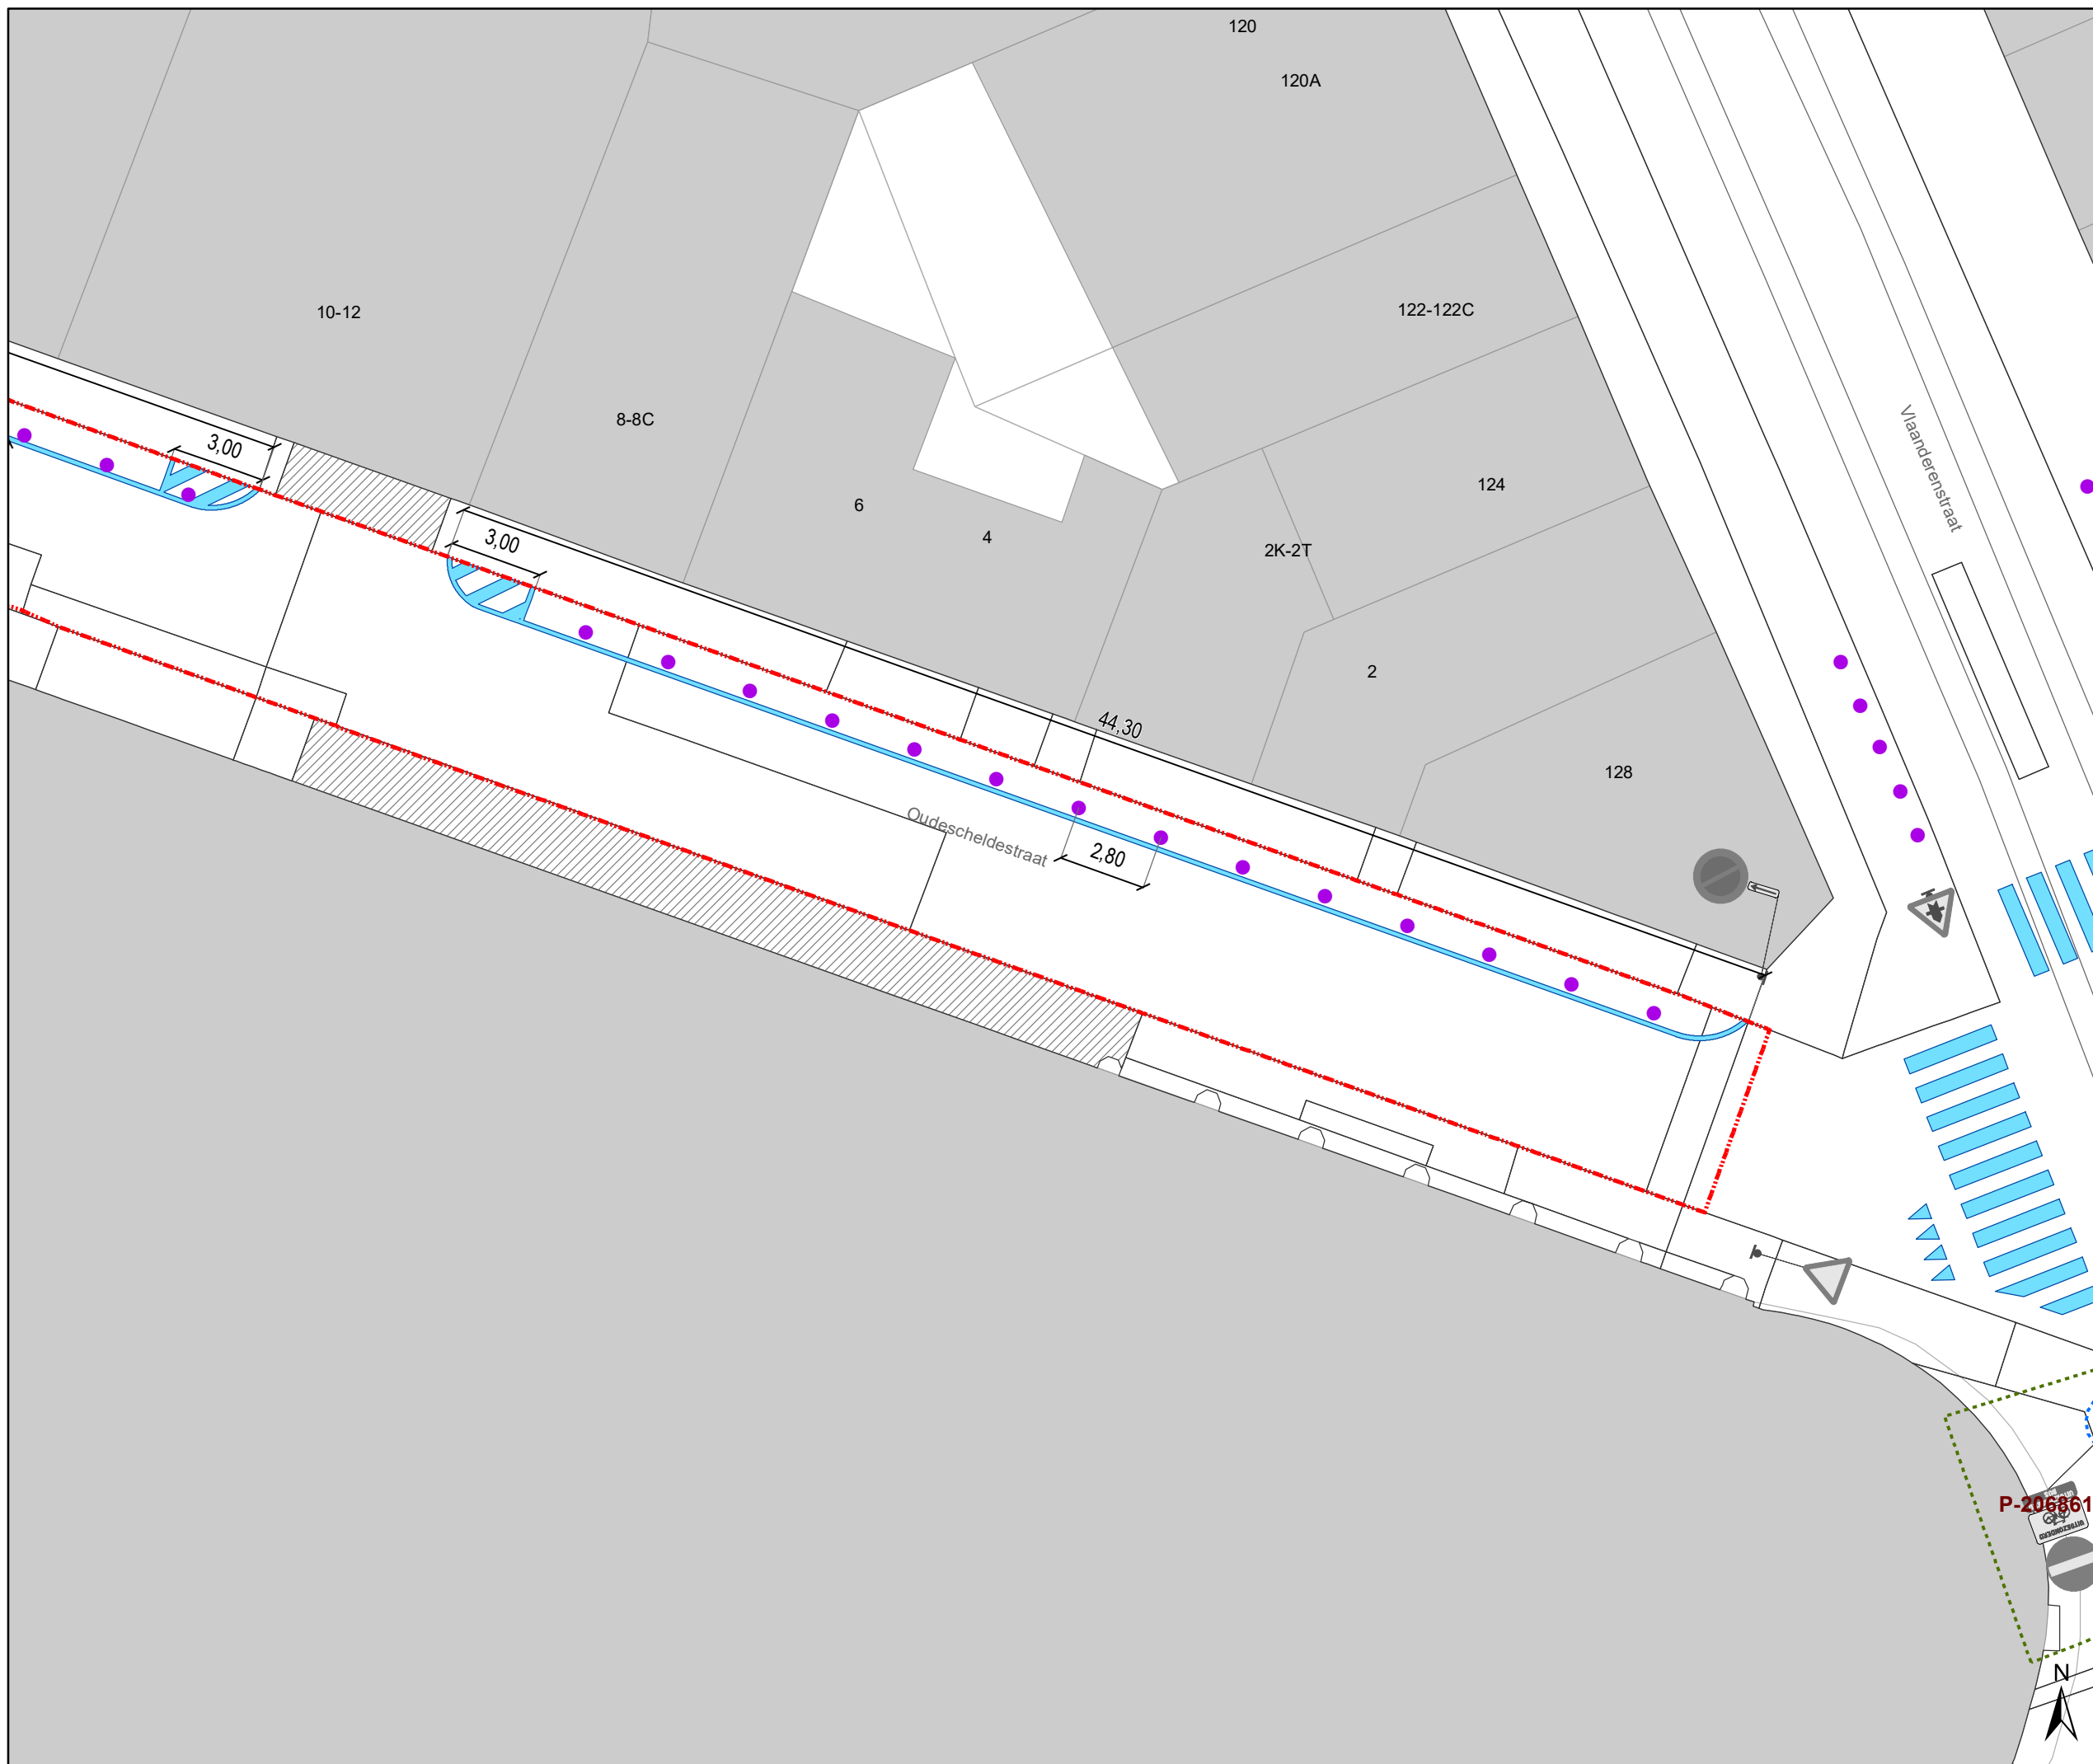

Legende

-  Bestaande verkeersborden
-  Geplande verkeersborden
-  Te verwijderen verkeersborden
-  Bestaande wegmarkeringen
-  Geplande wegmarkeringen
-  Te verwijderen wegmarkeringen
-  Ander gepland dossier (in voorbereiding bij MOBBED)
-  Ander gepland dossier (in voorbereiding bij MOBBED)
-  Werfzone Toplaagvernieuwing

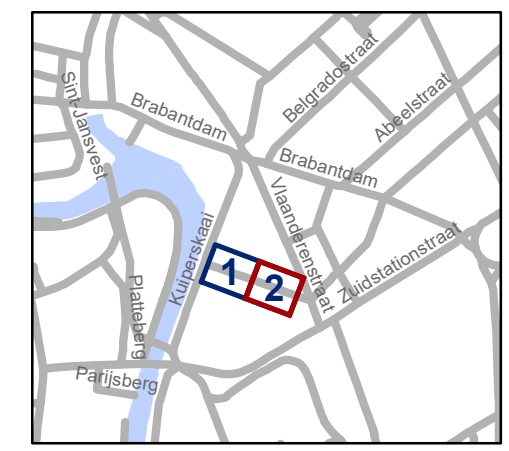

gent: Mobiliteitsbedrijf stad Gent
Verkeerstechnische taken

**Oudescheldestraat
Toplaagvernieuwing**

Dossiernummer P-3170743

DATUM	SCHAAL	PLAN	P.FORMAAT
22/06/2022	1/200	2/2	A3