



2022_CBS_07242 Nieuw aanvullend reglement van de politie op het wegverkeer - gemeenteweg - Adolf Petitstraat - aanpassen anti-parkeermaatregel - Vaststelling

Beslissing: Goedgekeurd in besloten vergadering van 7 juli 2022

Zijn aanwezig bij de beslissing van dit punt:

de heer Mathias De Clercq, burgemeester-voorzitter
de heer Filip Watteeuw, schepen; mevrouw Tine Heyse, schepen; mevrouw Astrid De Bruycker, schepen; de heer Sami Souguir, schepen; de heer Bram Van Braeckvelt, schepen; mevrouw Isabelle Heyndrickx, schepen; mevrouw Hafsa El-Bazioui, schepen; mevrouw Evita Willaert, schepen; de heer Rudy Coddens, schepen
mevrouw Mieke Hullebroeck, algemeen directeur; de heer Luc Kupers, adjunct-algemeendirecteur; de heer Danny Van Campenhout, adjunct-algemeendirecteur

Bevoegd: Filip Watteeuw

Betrokken: Mathias De Clercq

Juridisch kader

De volgende bepalingen zijn van toepassing inzake de bevoegdheid:

- De Nieuwe Gemeentewet 24 juni 1988, artikel 119;
- Het Decreet van 16 mei 2008 betreffende de aanvullende reglementen op het wegverkeer en de plaatsing en bekostiging van verkeerstekens, artikel 5, § 1, 2e lid;
- Het Decreet over het lokaal bestuur van 22 december 2017, artikel 41, 2°;
- Het gemeenteraadsbesluit van 15 december 2015, houdende de delegatie van de vaststellingsbevoegdheid inzake gemeentelijke aanvullende reglementen op het wegverkeer.

De beslissing wordt genomen op grond van:

- Wet betreffende de politie over het wegverkeer, gecoördineerd bij Koninklijk Besluit van 16 maart 1968;
- Decreet van 16 mei 2008 betreffende de aanvullende reglementen op het wegverkeer en de plaatsing en bekostiging van de verkeerstekens;
- Koninklijk Besluit van 1 december 1975 houdende algemeen reglement op de politie van het wegverkeer en van het gebruik van de openbare weg;
- Ministerieel Besluit van 11 oktober 1976 waarbij de minimumafmetingen en de bijzondere plaatsingsvoorwaarden van de verkeerstekens worden bepaald;
- Uitvoeringsbesluit van 23 januari 2009 betreffende de aanvullende reglementen op het wegverkeer en de plaatsing en bekostiging van de verkeerstekens;
- Omzendbrief MOB/2009/1 van 3 april 2009.

Motivering

De nieuwe maatregel die bij dit besluit getroffen wordt, is het vervangen van het bord E1 met onderbord 7m ter hoogte van huisnummer 23 door gele onderbroken lijnen om het parkeerverbod aan te duiden en dit op vraag van de politie omwille van de duidelijkheid voor de weggebruiker omdat dit bord aan de schaduwkant van de huizen hangt en omdat het parkeerverbod in de rest van de straat ook aangeduid is door middel van gele onderbroken lijnen.

Bij collegebesluit van 12 december 2019 werd beslist tot het aanpassen van het onderbord (toevoegen symbool bromfiets) bij het verkeersbord D1 ter hoogte van het kruispunt met de Oude-Abdijstraat.

Bij collegebesluit van 31 oktober 2019 werd het verkeersbord D1 gewijzigd aan het kruispunt met de Oude-Abdijstraat in functie van het omdraaien van de rijrichting in de Oude-Abdijstraat en Drongenplein.

Bij collegebesluit van 29 november 2018 werd een bijkomend verkeersbord D1 (verplichte rijrichting) voorzien aan het einde van de Adolf Petitstraat.

Bij collegebesluit van 9 mei 2018 werd de bestaande toestand geregulariseerd en in kader van de heraanleg van Drongenplein werd een verhoogde inrichting voorzien ter hoogte van de Oude-Abdijstraat.

Bijgevoegde bijlage(n):

- Aanvullend reglement Adolf Petitstraat dossier P-297293 (deel van de beslissing)
- Signalisatieplan Adolf Petitstraat dossier P-297293 (deel van de beslissing)
- Historiek Adolf Petitstraat dossier P-297293

Beslissing

Beslist het volgende:

Artikel 1:

Heft op het aanvullend reglement van de politie op het wegverkeer betreffende de gemeenteweg Adolf Petitstraat, goedgekeurd in zitting van 12 december 2019, van zodra het nieuwe reglement in werking treedt.

Artikel 2:

Stelt vast het bijgevoegd aanvullend reglement van de politie op het wegverkeer en het signalisatieplan betreffende de gemeenteweg Adolf Petitstraat.

2022_CBS_07242 - Nieuw aanvullend reglement van de politie op het wegverkeer - gemeenteweg - Adolf Petitstraat - aanpassen anti-parkeermaatregel

Aanvullend reglement van de politie op het wegverkeer - gemeenteweg – Adolf Petitstraat

Goedgekeurd in het College van Burgemeester en Schepenen van

Bekendgemaakt op

Geldig vanaf

Referentienummer

Reglement

Artikel 1. Op de Adolf Petitstraat ter hoogte van het kruispunt met de Oude-Abdijstraat geldt:
de bestuurders moeten voorrang verlenen.

Dit wordt gesignaleerd door:

- **verkeersborden B1**

Artikel 2. Op de Adolf Petitstraat van de Oude-Abdijstraat tot de Abdijmolenstraat in de richting van de Abdijmolenstraat geldt:

verboden rijrichting voor iedere bestuurder;

de maatregel geldt niet voor fietsers.

In de tegenovergestelde richting geldt:

toegelaten rijrichting op de openbare weg met eenrichtingsverkeer;

fietsers mogen in beide richtingen rijden.

Dit wordt gesignaleerd door:

- **verkeersborden C1**

- **de verkeersborden worden aangevuld met onderborden M2**

- **verkeersborden F19**

- **de verkeersborden worden aangevuld met onderborden M4**

Artikel 3. Op de Adolf Petitstraat ter hoogte van het kruispunt met de Oude-Abdijstraat geldt:
de bestuurders zijn verplicht rechts af te slaan;

de maatregel geldt niet voor bussen;

de maatregel geldt niet voor fietsers en bestuurders van tweewielige bromfietsen klasse A.

Dit wordt gesignaleerd door:

- **verkeersborden D1**

- **de verkeersborden worden aangevuld met onderborden Type IV, M3**

Artikel 4. Op de Adolf Petitstraat van de Abdijmolenstraat tot huisnummer 12 aan de kant van de pare huisnummers;

op de Adolf Petitstraat ter hoogte van huisnummer 23 geldt:

het parkeren op de rijbaan is verboden.

Dit wordt gesignaleerd door:

- **wegmarkeringen overeenkomstig art.75.1.2° van de wegcode**

Artikel 5. Op de Adolf Petitstraat ter hoogte van de Oude-Abdijstraat geldt:


de bestuurders moeten het verkeersplateau dubbel voorzichtig en met matige snelheid naderen, zodat zij erover rijden met een snelheid die niet meer bedraagt dan 30 km per uur.

Dit wordt gesignaleerd door:




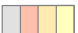

- **een plateau**


(einde reglement)

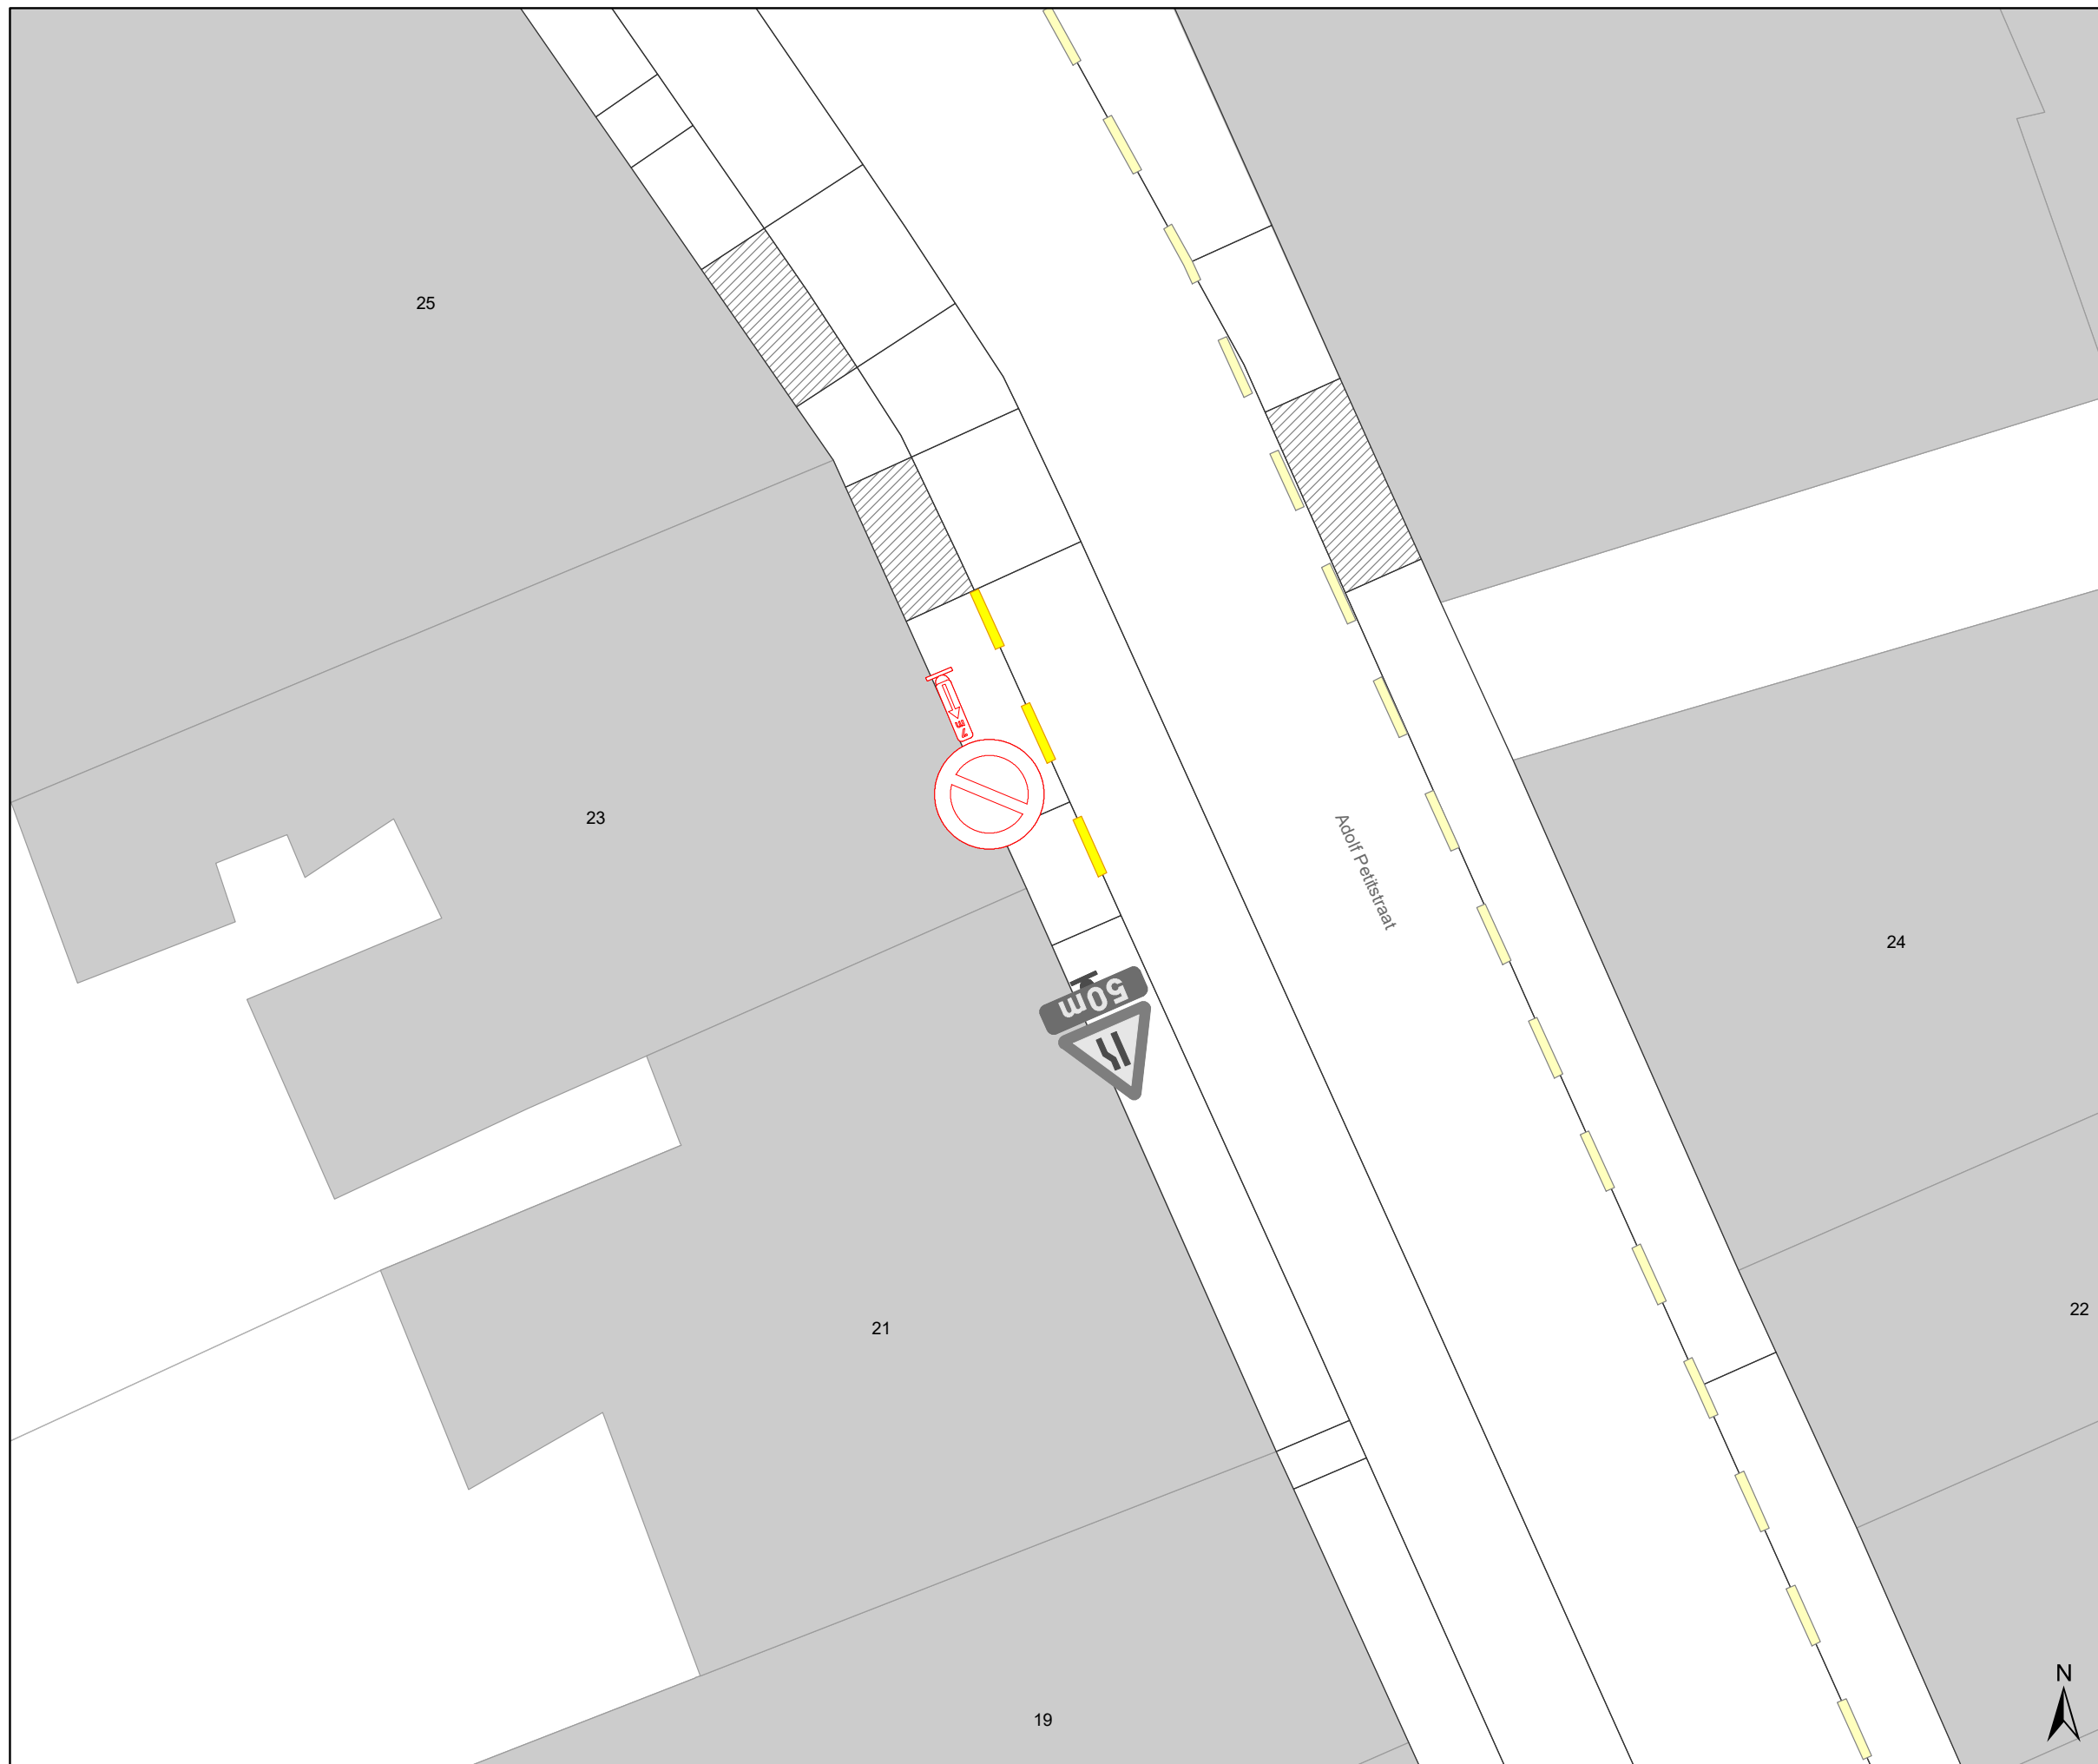



Legende

-  Bestaande verkeersborden
-  Geplande verkeersborden
-  Te verwijderen verkeersborden
-  Bestaande wegmarkeringen
-  Geplande wegmarkeringen

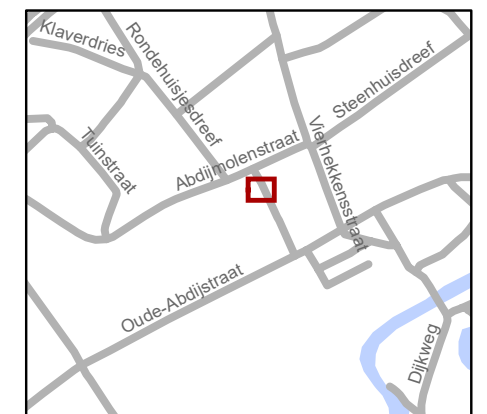

gent: Mobiliteitsbedrijf stad Gent
Verkeerstechnische taken

Adolf Petitstraat 23
APM

Dossiernummer P-297293

DATUM	SCHAAL	PLAN	P FORMAAT
20/06/2022	1/100	1/1	A3

