



---

**2022\_CBS\_07244 Nieuw aanvullend reglement van de politie op het wegverkeer - gemeenteweg - Zandberg - heraanleg - Vaststelling**

**Beslissing:** Goedgekeurd in besloten vergadering van 7 juli 2022

**Zijn aanwezig bij de beslissing van dit punt:**

de heer Mathias De Clercq, burgemeester-voorzitter  
de heer Filip Watteeuw, schepen; mevrouw Tine Heyse, schepen; mevrouw Astrid De Bruycker, schepen; de heer Sami Souguir, schepen; de heer Bram Van Braeckvelt, schepen; mevrouw Isabelle Heyndrickx, schepen; mevrouw Hafsa El-Bazioui, schepen; mevrouw Evita Willaert, schepen; de heer Rudy Coddens, schepen  
mevrouw Mieke Hullebroeck, algemeen directeur; de heer Luc Kupers, adjunct-algemeendirecteur; de heer Danny Van Campenhout, adjunct-algemeendirecteur

**Bevoegd:** Filip Watteeuw

**Betrokken:** Mathias De Clercq

**Juridisch kader**

**De volgende bepalingen zijn van toepassing inzake de bevoegdheid:**

- De Nieuwe Gemeentewet 24 juni 1988, artikel 119;
- Het Decreet van 16 mei 2008 betreffende de aanvullende reglementen op het wegverkeer en de plaatsing en bekostiging van verkeerstekens, artikel 5, § 1, 2e lid;
- Het Decreet over het lokaal bestuur van 22 december 2017, artikel 41, 2°;
- Het gemeenteraadsbesluit van 15 december 2015, houdende de delegatie van de vaststellingsbevoegdheid inzake gemeentelijke aanvullende reglementen op het wegverkeer.

**De beslissing wordt genomen op grond van:**

- Wet betreffende de politie over het wegverkeer, gecoördineerd bij Koninklijk Besluit van 16 maart 1968;
- Decreet van 16 mei 2008 betreffende de aanvullende reglementen op het wegverkeer en de plaatsing en bekostiging van de verkeerstekens;
- Koninklijk Besluit van 1 december 1975 houdende algemeen reglement op de politie van het wegverkeer en van het gebruik van de openbare weg;
- Ministerieel Besluit van 11 oktober 1976 waarbij de minimumafmetingen en de bijzondere plaatsingsvoorwaarden van de verkeerstekens worden bepaald;
- Uitvoeringsbesluit van 23 januari 2009 betreffende de aanvullende reglementen op het wegverkeer en de plaatsing en bekostiging van de verkeerstekens;
- Omzendbrief MOB/2009/1 van 3 april 2009.

**Motivering**

Bij dit collegebesluit worden in kader van de heraanleg volgende nieuwe maatregelen getroffen: het wijzigen van de onderborden bij het eenrichtingsverkeer C1 en F19 van M2/M4 naar respectievelijk M11/M17. Speedpedelecs worden zoveel mogelijk gelijk gesteld met fietsen in straten met beperkt éénrichtingsverkeer, door het gebruik van de onderborden M11 en M17, waardoor zij ook in beide richtingen mogen rijden. Bromfietsen verlenen we geen uitzondering, omdat het mobiliteitsbeleid van Gent vooral actieve vervoerswijzen stimuleert. Bovendien vormen bromfietsen klasse B door hun combinatie van een hogere snelheid met een hogere massa een potentieel gevaar voor andere weggebruikers en hebben ze een grotere impact bij een ongeval. Zandberg krijgt na de heraanleg het statuut van woonerf. Bijgevolg dient deze signalisatie niet hernomen te worden: parkeerverbod door middel van gele onderbroken strepen, de belijning van de parkeervakken en de verkeersborden met betrekking tot de fietsenstallingen. Tenslotte blijven de parkeerplaatsen voor politievoertuigen behouden, maar deze worden voorzien vanaf huisnummer 85 van de Hoogpoort tot en met huisnummer 2. Bij collegebesluit van 7 februari 2019 werd de bestaande toestand geregulariseerd en werden geen nieuwe verkeersmaatregelen ingevoerd.

### **Bijgevoegde bijlage(n):**

- Aanvullend reglement Zandberg dossier P-285737 (deel van de beslissing)
- Signalisatieplan cluster Zandberg dossier P-285737 (deel van de beslissing)
- Historiek cluster Zandberg dossier P-285737

### **Beslissing**

#### **Beslist het volgende:**

#### **Artikel 1:**

Heft op het aanvullend reglement van de politie op het wegverkeer betreffende de gemeenteweg Zandberg, goedgekeurd in zitting van 7 februari 2019, van zodra het nieuwe reglement in werking treedt.

#### **Artikel 2:**

Stelt vast het bijgevoegd aanvullend reglement van de politie op het wegverkeer en het signalisatieplan betreffende de gemeenteweg Zandberg.

2022\_CBS\_07244 - Nieuw aanvullend reglement van de politie op het wegverkeer - gemeenteweg - Zandberg - heraanleg

# Aanvullend reglement van de politie op het wegverkeer - gemeenteweg – Zandberg

Goedgekeurd in het College van Burgemeester en Schepenen van

Bekendgemaakt op


Geldig vanaf

Referentienummer

## Reglement


- Artikel 1.** Op de Zandberg van huisnummer 3 tot het kruispunt met de Hoogpoort in de richting van de Hoogpoort;  
op de Zandberg van huisnummer 8 tot het kruispunt met de Onderstraat in de richting van de Onderstraat geldt:
- verboden rijrichting voor iedere bestuurder;
  - de maatregel geldt niet voor fietsers en bestuurders van speed pedelecs.
- In de tegenovergestelde richting geldt:
- toegelaten rijrichting op de openbare weg met eenrichtingsverkeer;
  - fietsers en bestuurders van speed pedelecs mogen in de twee richtingen rijden.
- Dit wordt gesignaleerd door:
- **verkeersborden C1**
  - **de verkeersborden worden aangevuld met onderborden M11**
  - **verkeersborden F19**
  - **de verkeersborden worden aangevuld met onderborden M17**
- Artikel 2.** Op de Zandberg van huisnummer 85 van de Hoogpoort tot huisnummer 2 geldt:
- het parkeren is toegelaten;
  - het parkeren is voorbehouden voor volgende categorie van voertuigen:  
politievoertuigen;
  - het einde van de parkeerreglementering wordt aangeduid;
  - het begin van de parkeerreglementering wordt aangeduid.
- Dit wordt gesignaleerd door:
- **verkeersborden E9a**
  - **de verkeersborden worden aangevuld met onderborden Type VIId**
  - **de verkeersborden worden aangevuld met x-borden Xb, Xa**

(einde reglement)

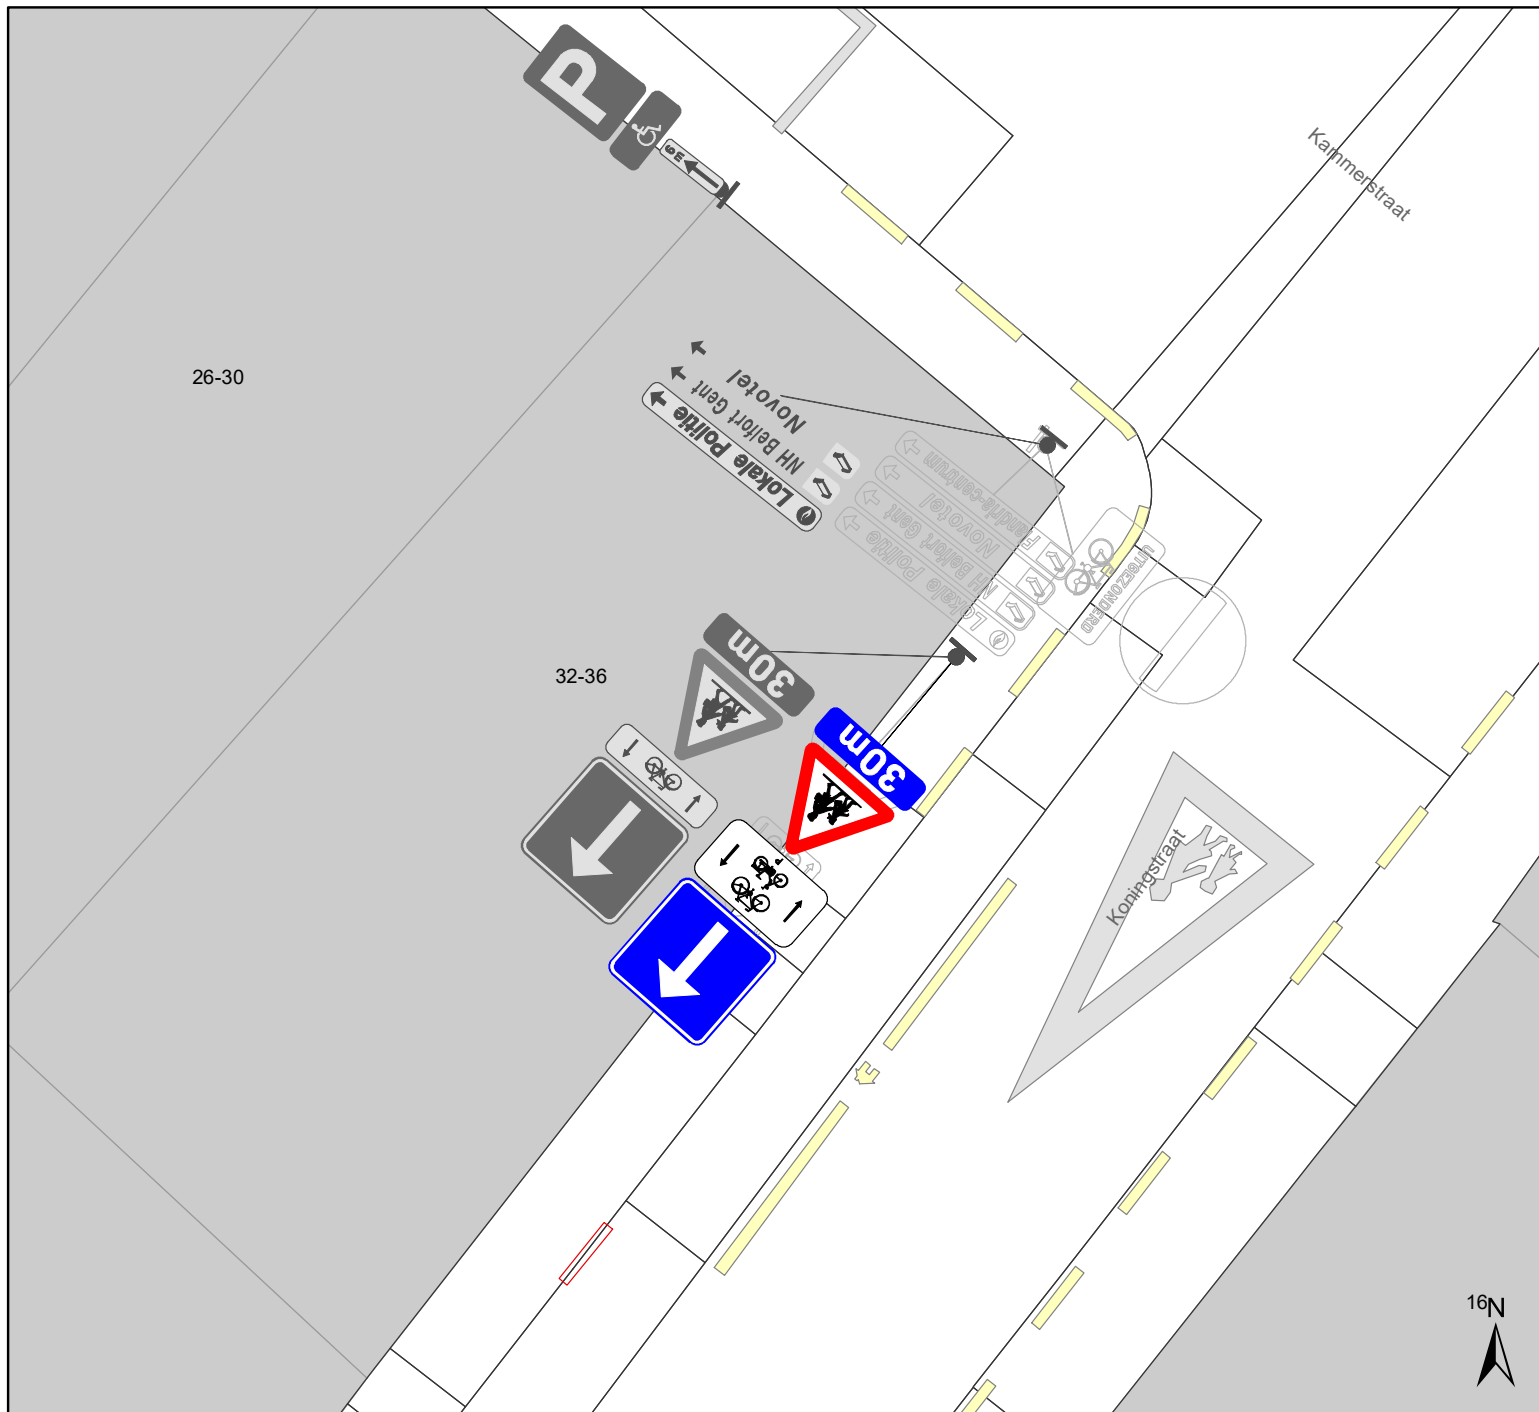

## Legende

- Bestaande verkeersborden
- Geplande verkeersborden
- Te verwijderen verkeersborden
- Bestaande wegmarkeringen
- Geplande wegmarkeringen
- Werfzone heraanleg
- 
- Geplande signalisatie
- 

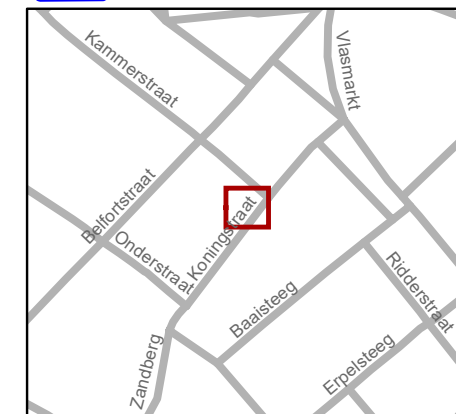


**gent:** Mobiliteitsbedrijf stad Gent  
Verkeerstechnische taken

### Zandberg signalisatie heraanleg (IKZ)


Dossiernummer P-285737

DATUM	SCHAAL	PLAN	P FORMAAT
3/06/2022	1/100	1/7	A4

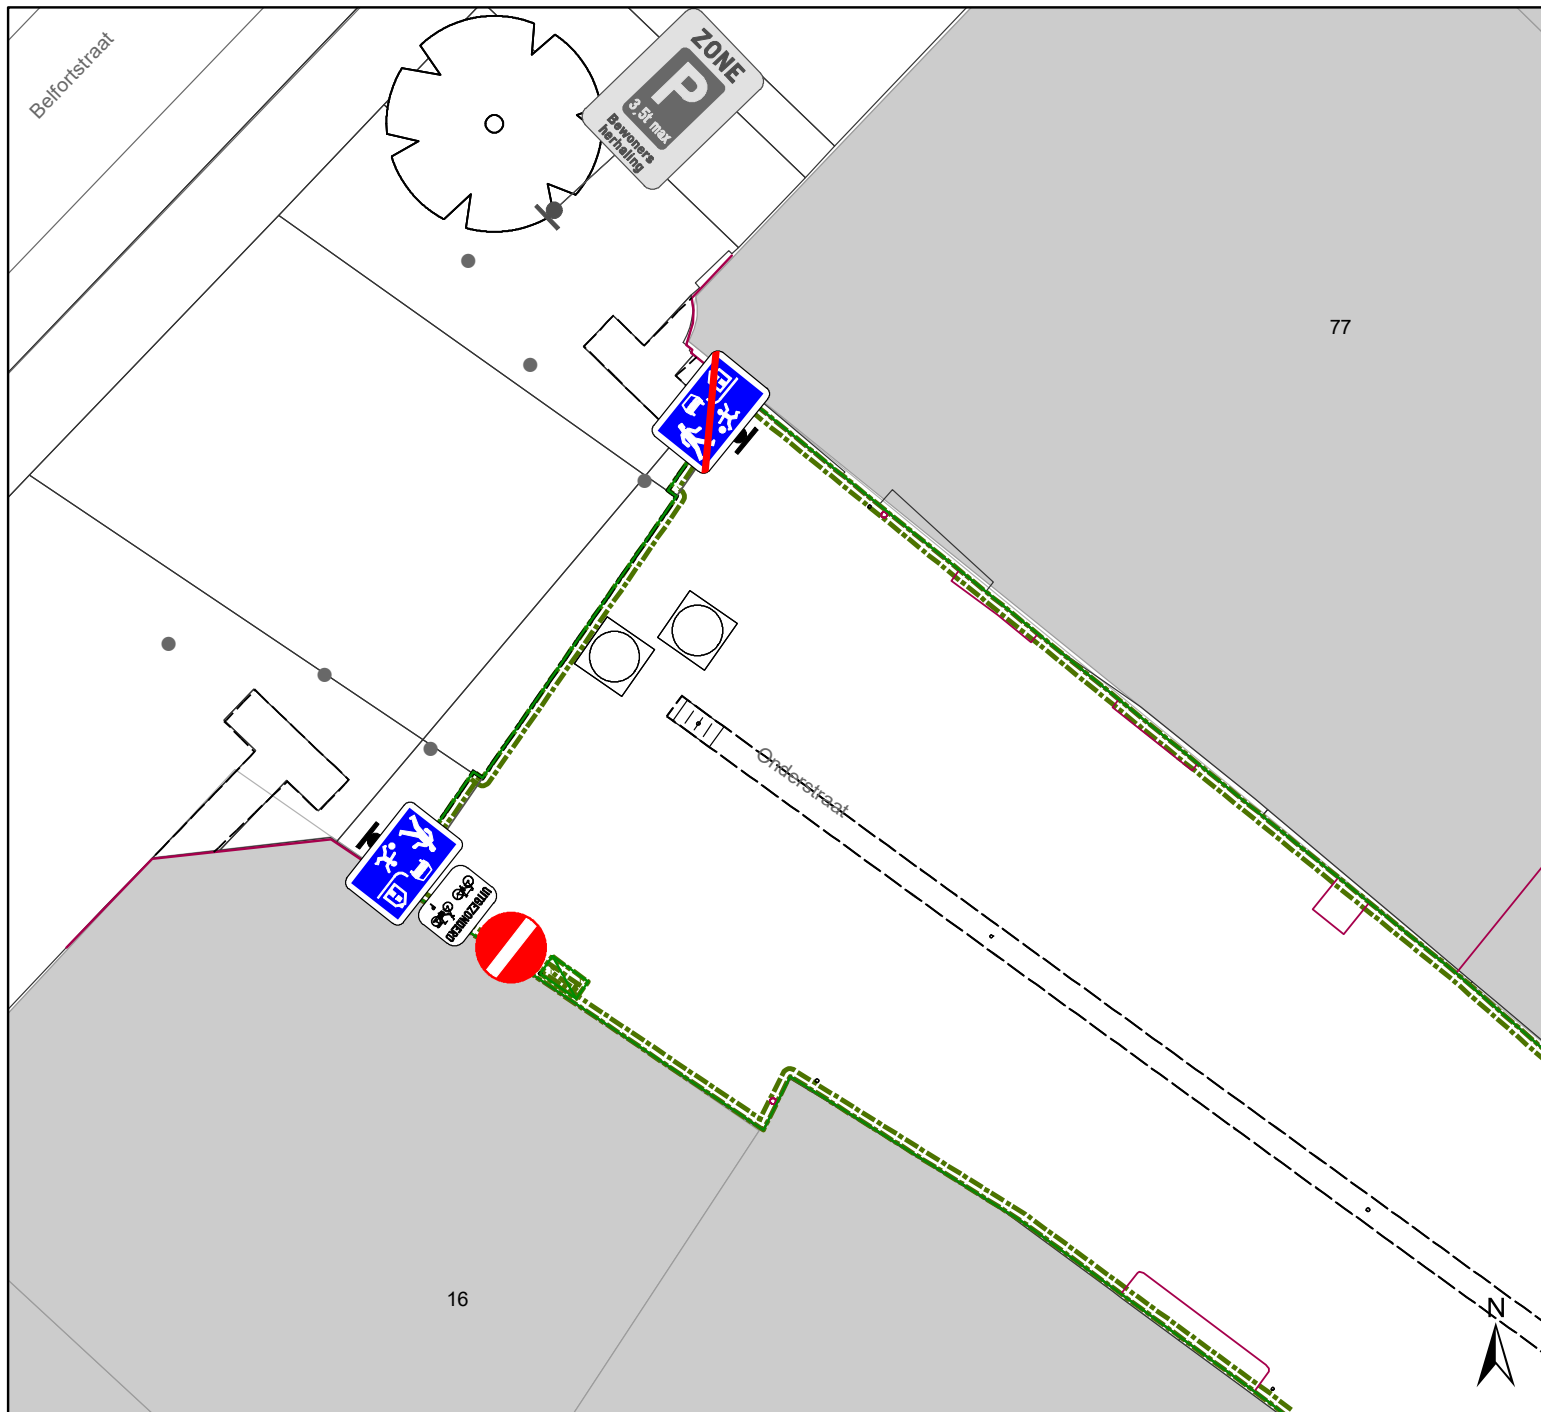

## Legende

- Bestaande verkeersborden
- Geplande verkeersborden
- Te verwijderen verkeersborden
- Bestaande wegmarkeringen
- Geplande wegmarkeringen
- Werfzone heraanleg
- Geplande signalisatie

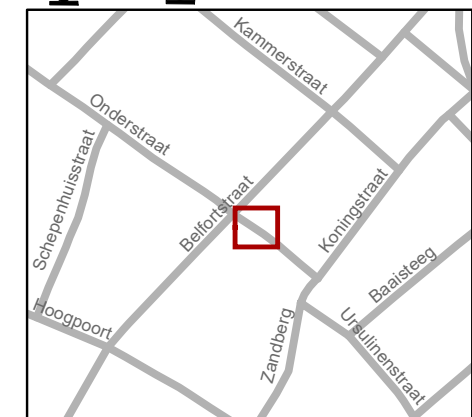


**gent:** Mobiliteitsbedrijf stad Gent  
Verkeerstechnische taken

### Zandberg signalisatie heraanleg (IKZ)

Dossiernummer P-285737


DATUM	SCHAAL	PLAN	P FORMAAT
3/06/2022	1/100	2/7	A4

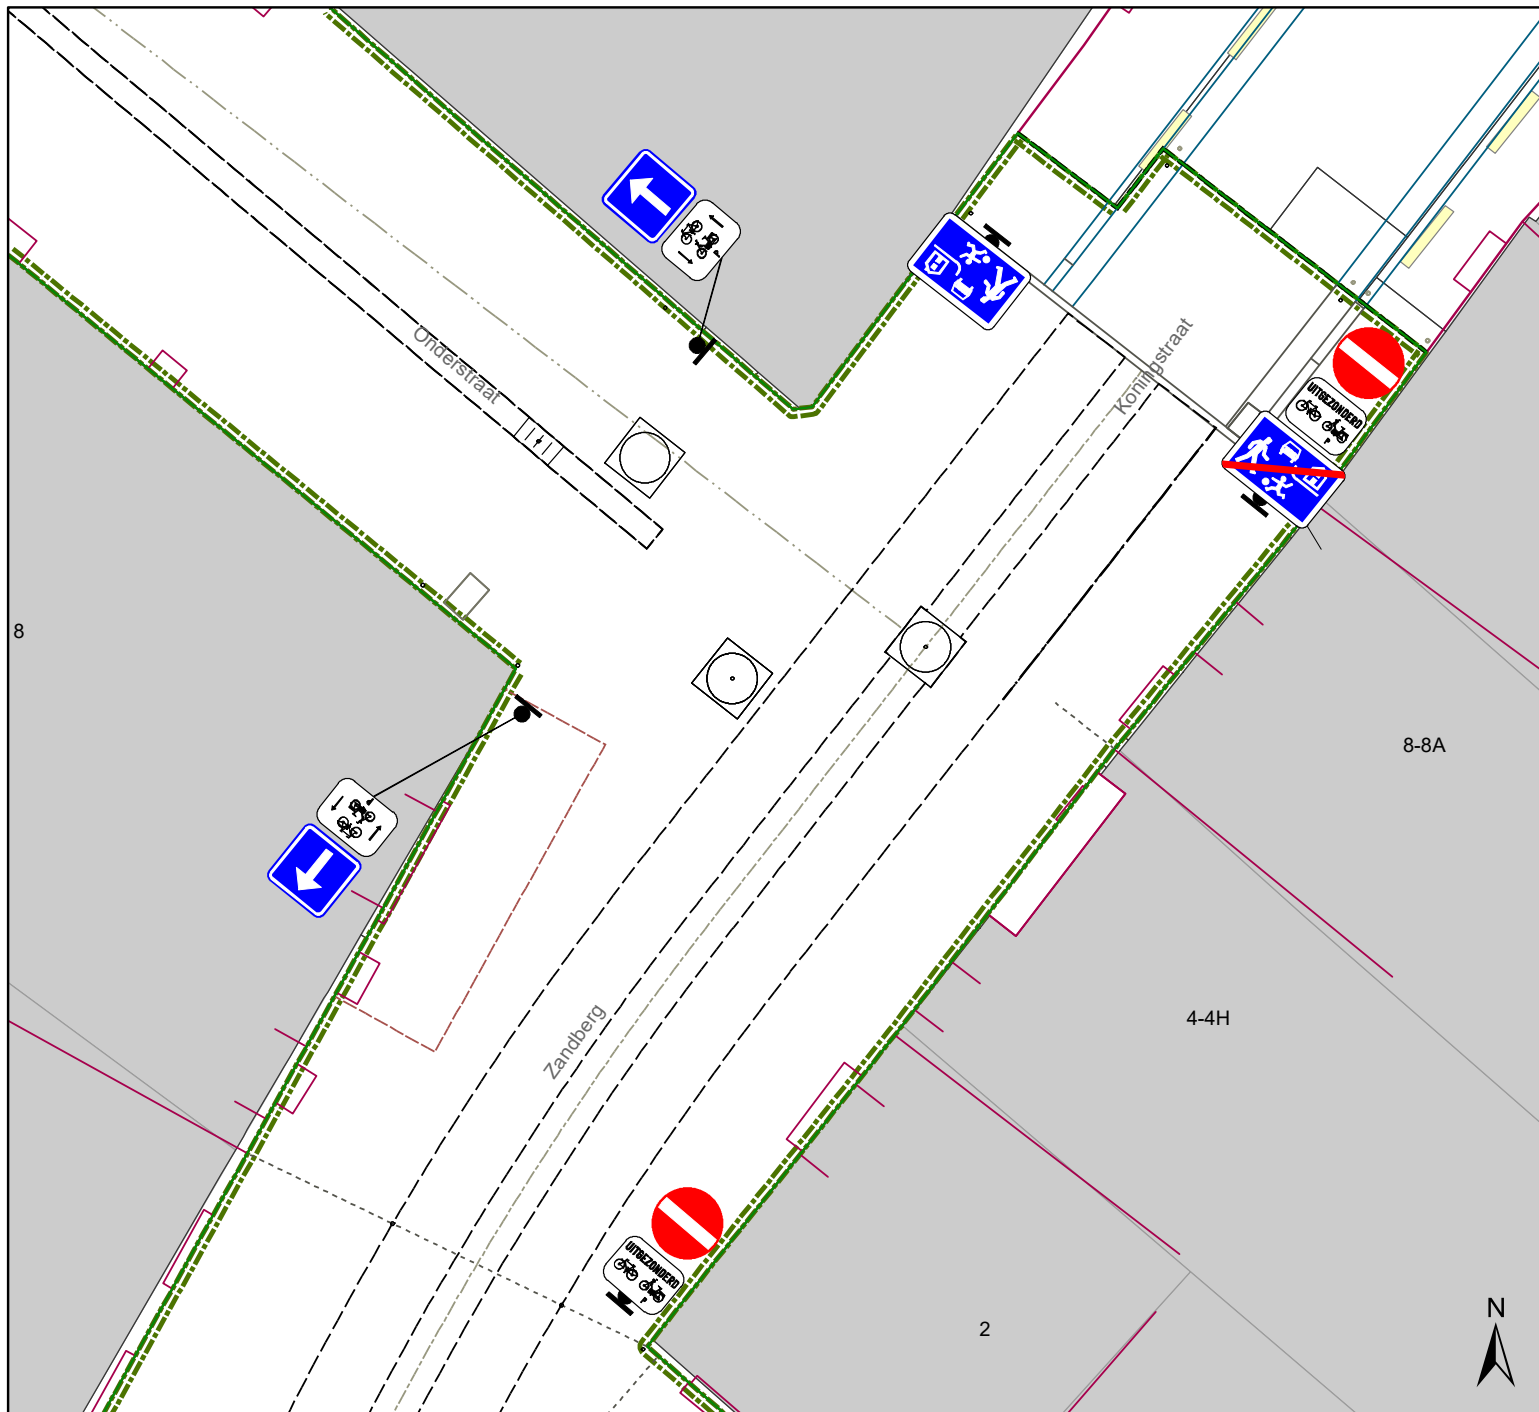

## Legende

-  Bestaande verkeersborden
-  Geplande verkeersborden
-  Te verwijderen verkeersborden
-  Bestaande wegmarkeringen
-  Geplande wegmarkeringen
-  Werfzone heraanleg
-  **ZONE P**  
Bewoners
- 
- 
- 
- 
- 
- 

### Geplande signalisatie

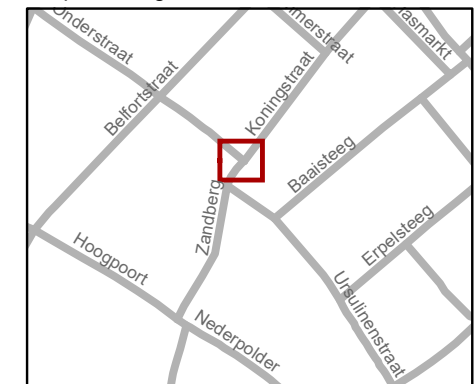


**gent:** Mobiliteitsbedrijf stad Gent  
Verkeerstechnische taken

## Zandberg signalisatie heraanleg (IKZ)

Dossiernummer P-285737

DATUM	SCHAAL	PLAN	P.FORMAAT
3/06/2022	1/100	3/7	A4

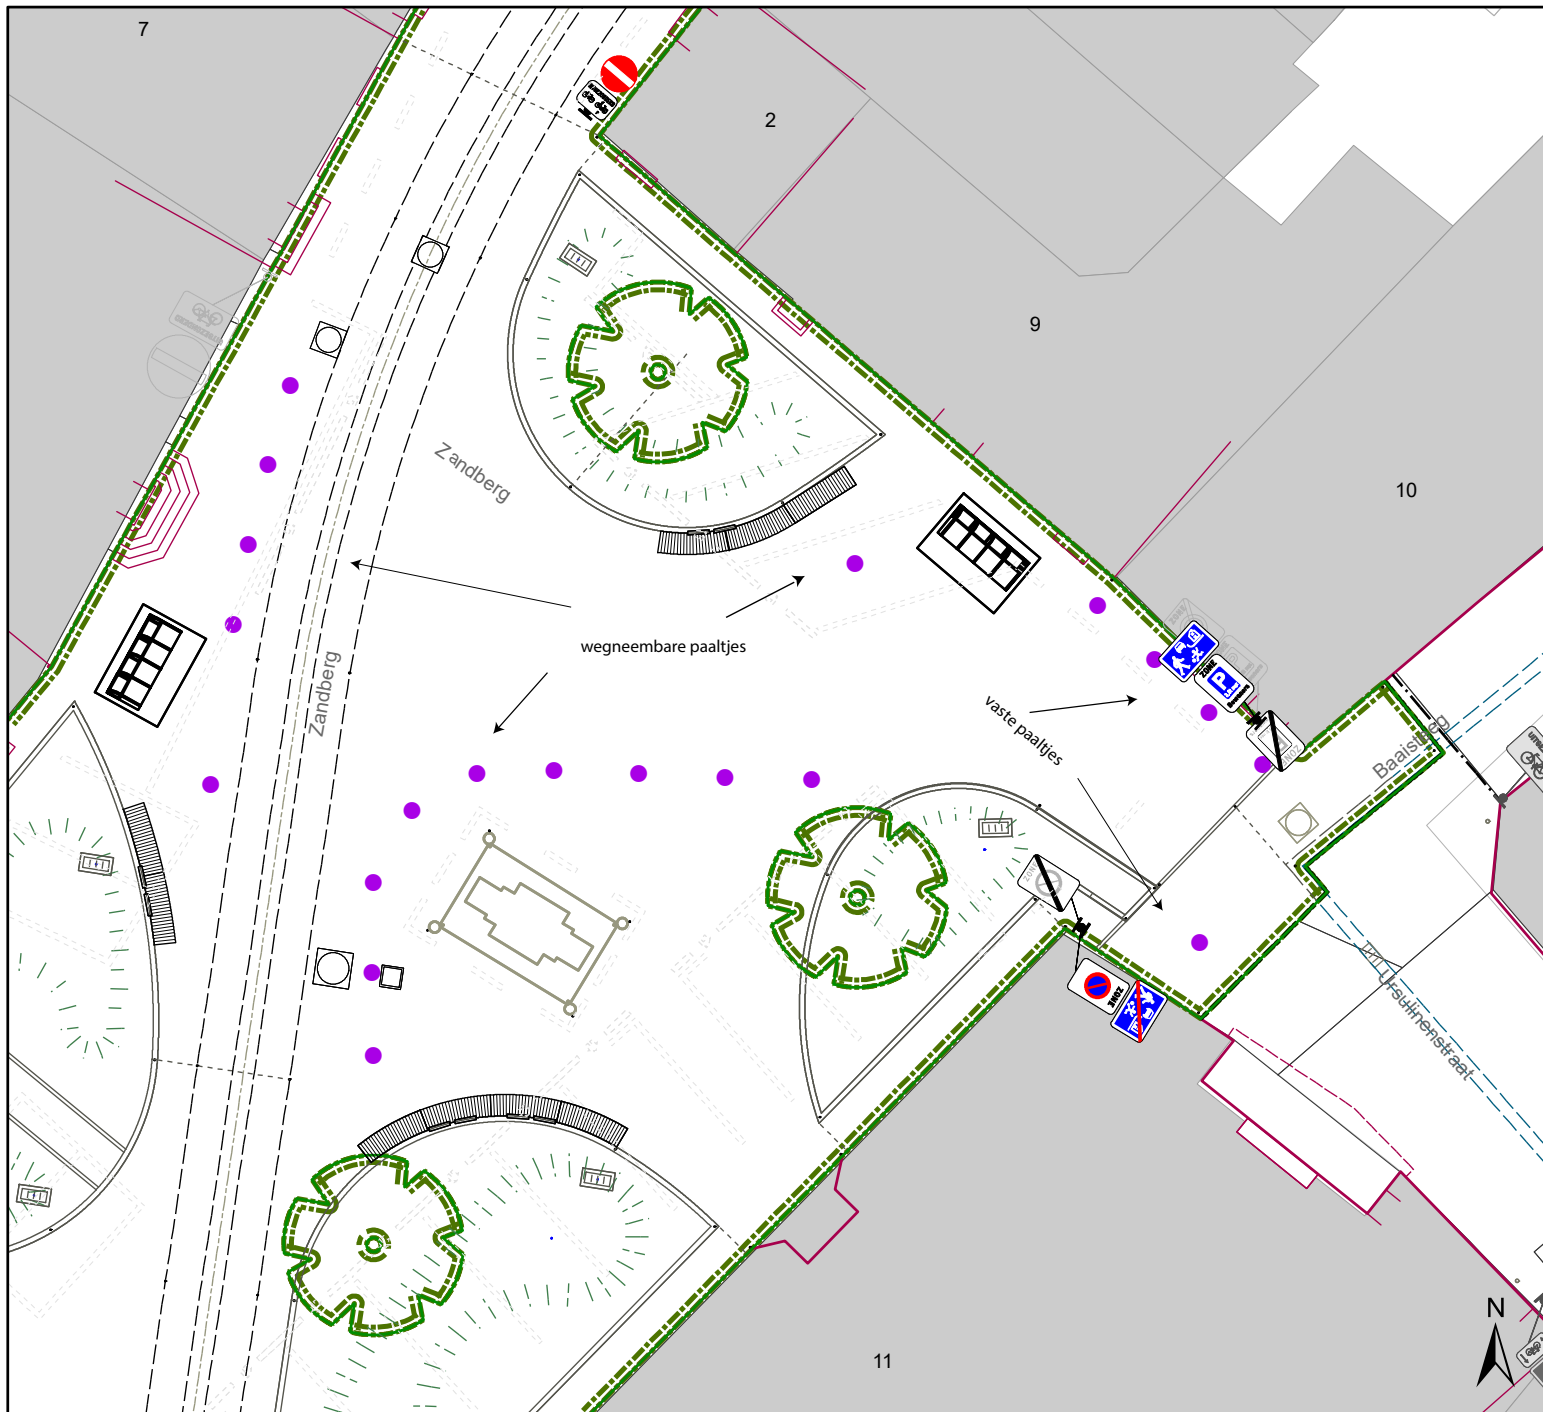

## Legende

-  Bestaande verkeersborden
-  Geplande verkeersborden
-  Te verwijderen verkeersborden
-  Bestaande wegmarkeringen
-  Geplande wegmarkeringen
-  Werfzone heraanleg
-   
-     
-  Geplande signalisatie
-  Geplande paaltjes




**gent:** Mobiliteitsbedrijf stad Gent  
Verkeerstechnische taken

### Zandberg signalisatie heraanleg (IKZ)


Dossiernummer P-285737

DATUM	SCHAAL	PLAN	P FORMAAT
14/06/2022	1/200	1/1	A4

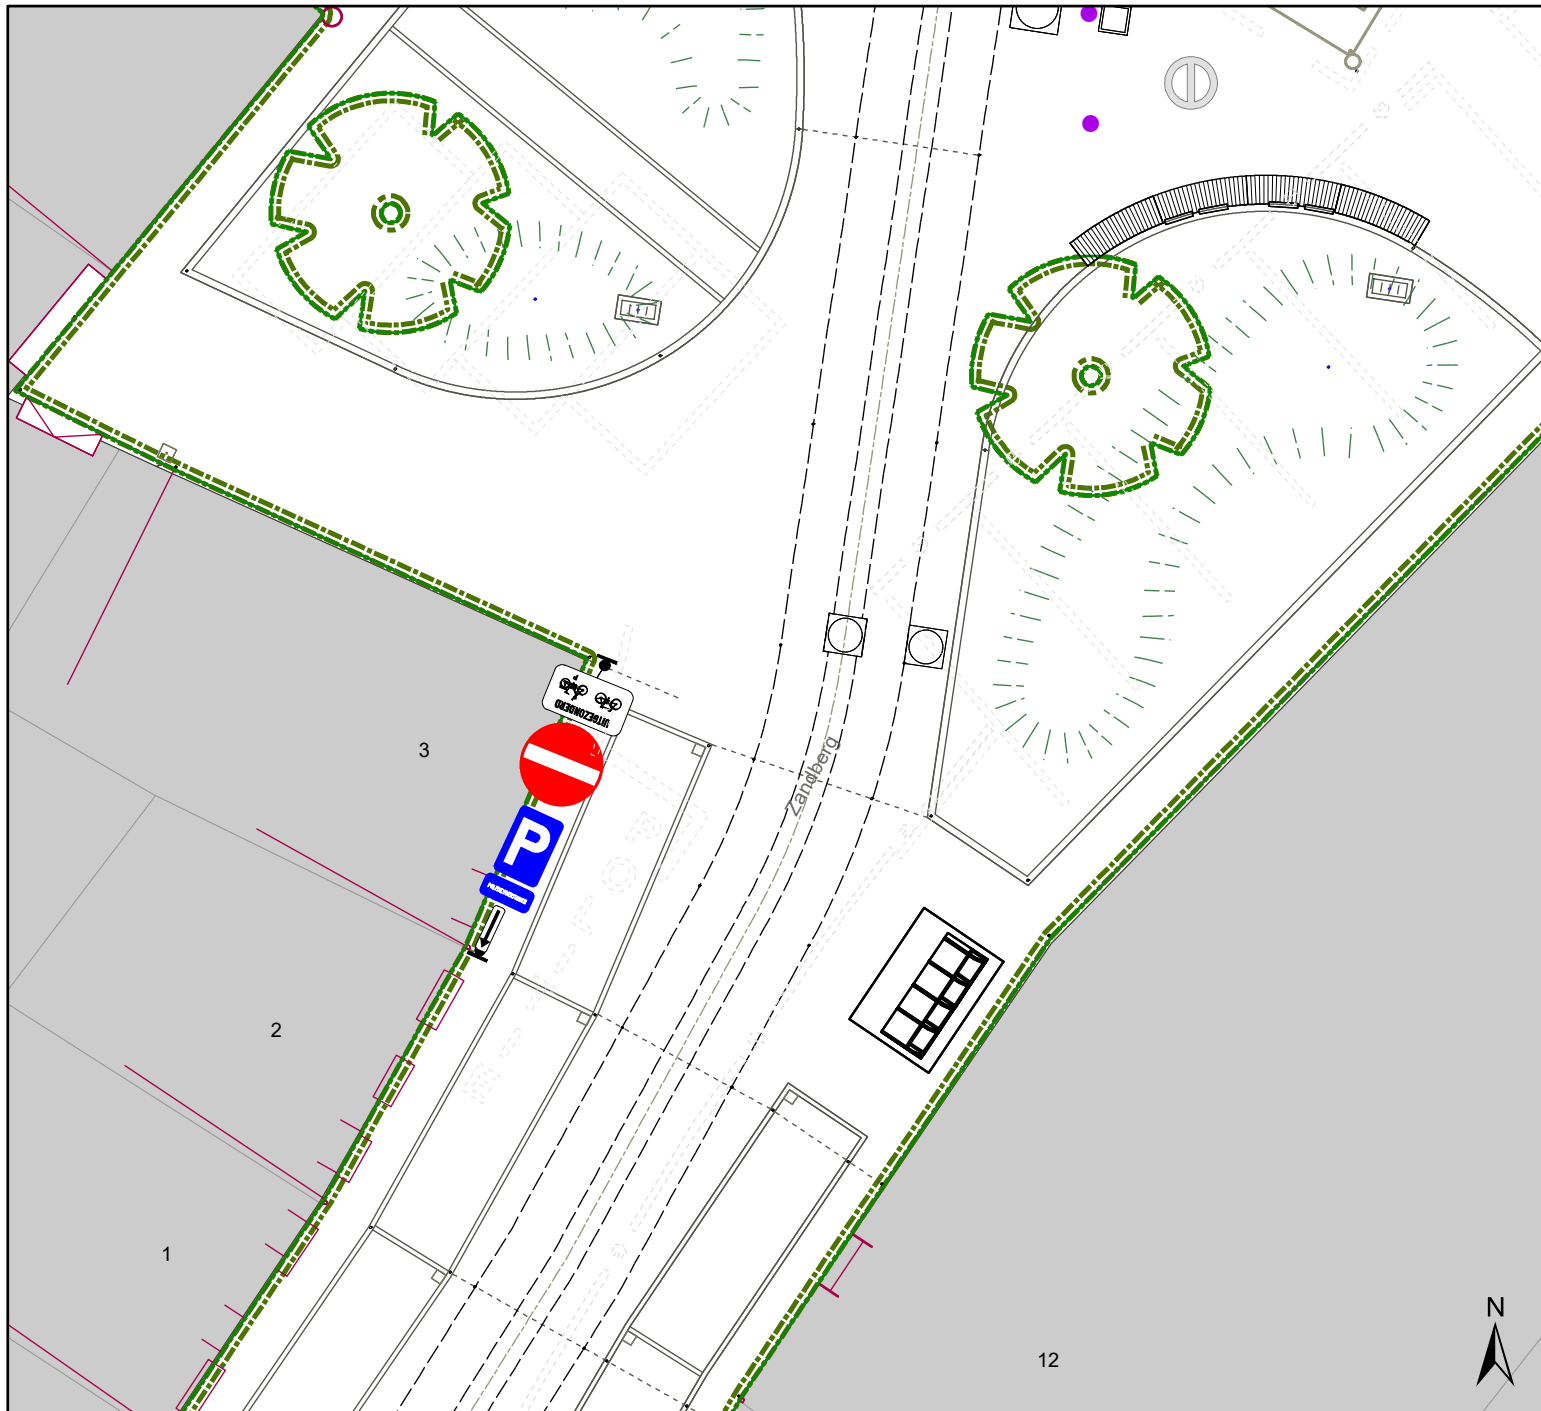

## Legende

-  Bestaande verkeersborden
-  Geplande verkeersborden
-  Te verwijderen verkeersborden
-  Bestaande wegmarkeringen
-  Geplande wegmarkeringen
-  Werfzone heraanleg
-   Geplande signalisatie
- 

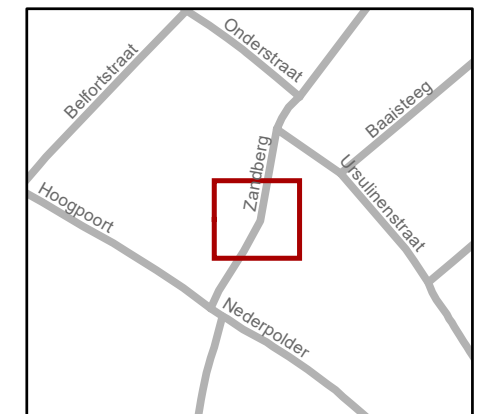


**gent:** Mobiliteitsbedrijf stad Gent  
Verkeerstechnische taken

### Zandberg signalisatie heraanleg (IKZ)


Dossiernummer P-285737

DATUM	SCHAAL	PLAN	P FORMAAT
3/06/2022	1/150	5/7	A4

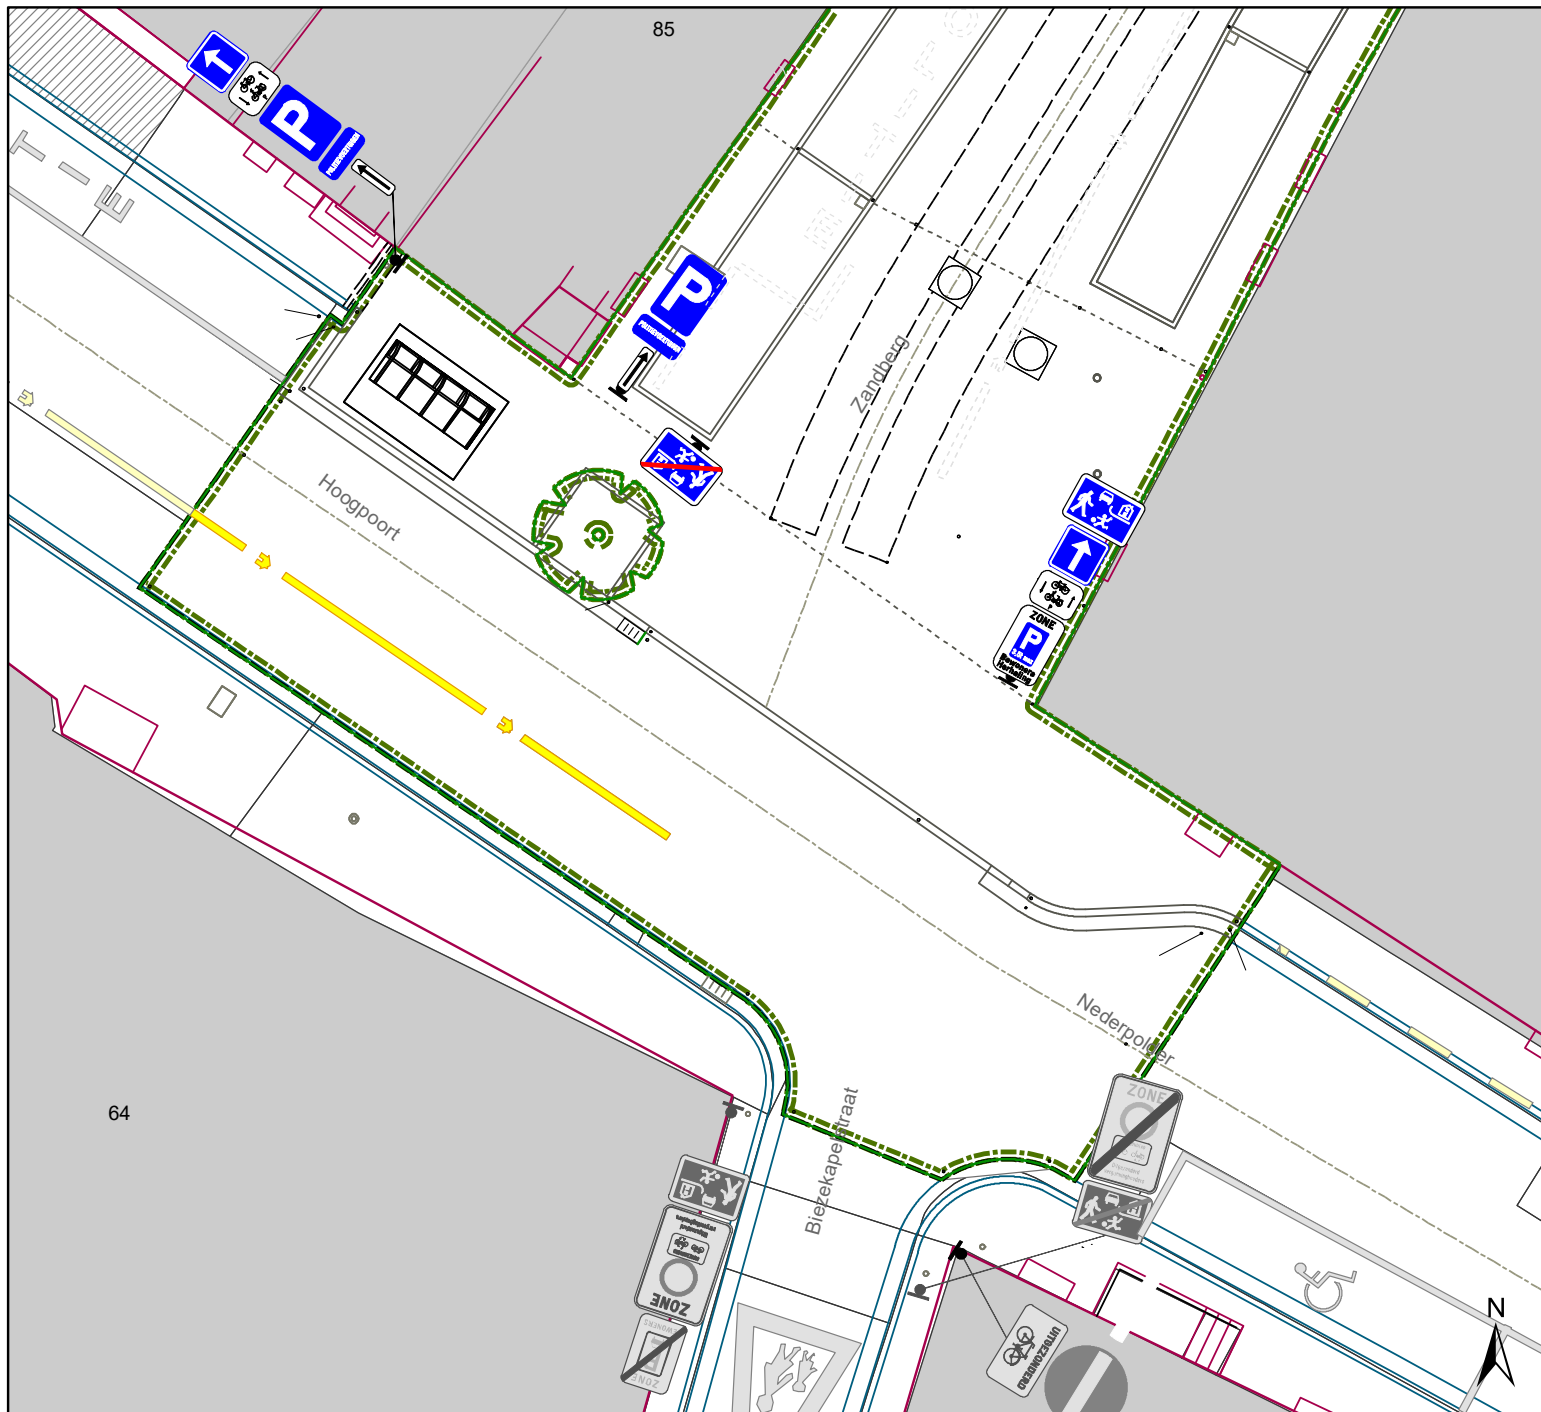

## Legende

- Bestaande verkeersborden
  - Geplande verkeersborden
  - Te verwijderen verkeersborden
  - Bestaande wegmarkeringen
  - Geplande wegmarkeringen
  - Werfzone heraanleg
- Geplande signalisatie**
- Blue arrow pointing up
  - Blue 'P' sign
  - Blue 'P' sign with 'ZONE' and 'Verkeersruimte' text
  - Blue sign with pedestrian and wheelchair symbols
  - Blue sign with pedestrian and wheelchair symbols and a red slash
  - Blue sign with pedestrian and wheelchair symbols and a red slash and 'ZONE' text
  - Blue sign with pedestrian and wheelchair symbols and 'ZONE' text
  - Blue sign with pedestrian and wheelchair symbols and 'ZONE' text and 'Verkeersruimte' text

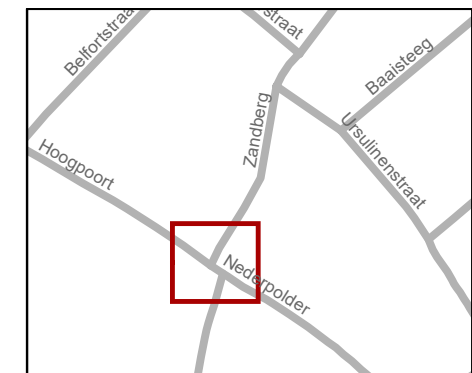


**gent:** Mobiliteitsbedrijf stad Gent  
Verkeerstechnische taken

### Zandberg signalisatie heraanleg (IKZ)


Dossiernummer P-285737

DATUM	SCHAAL	PLAN	P FORMAAT
3/06/2022	1/150	6/7	A4

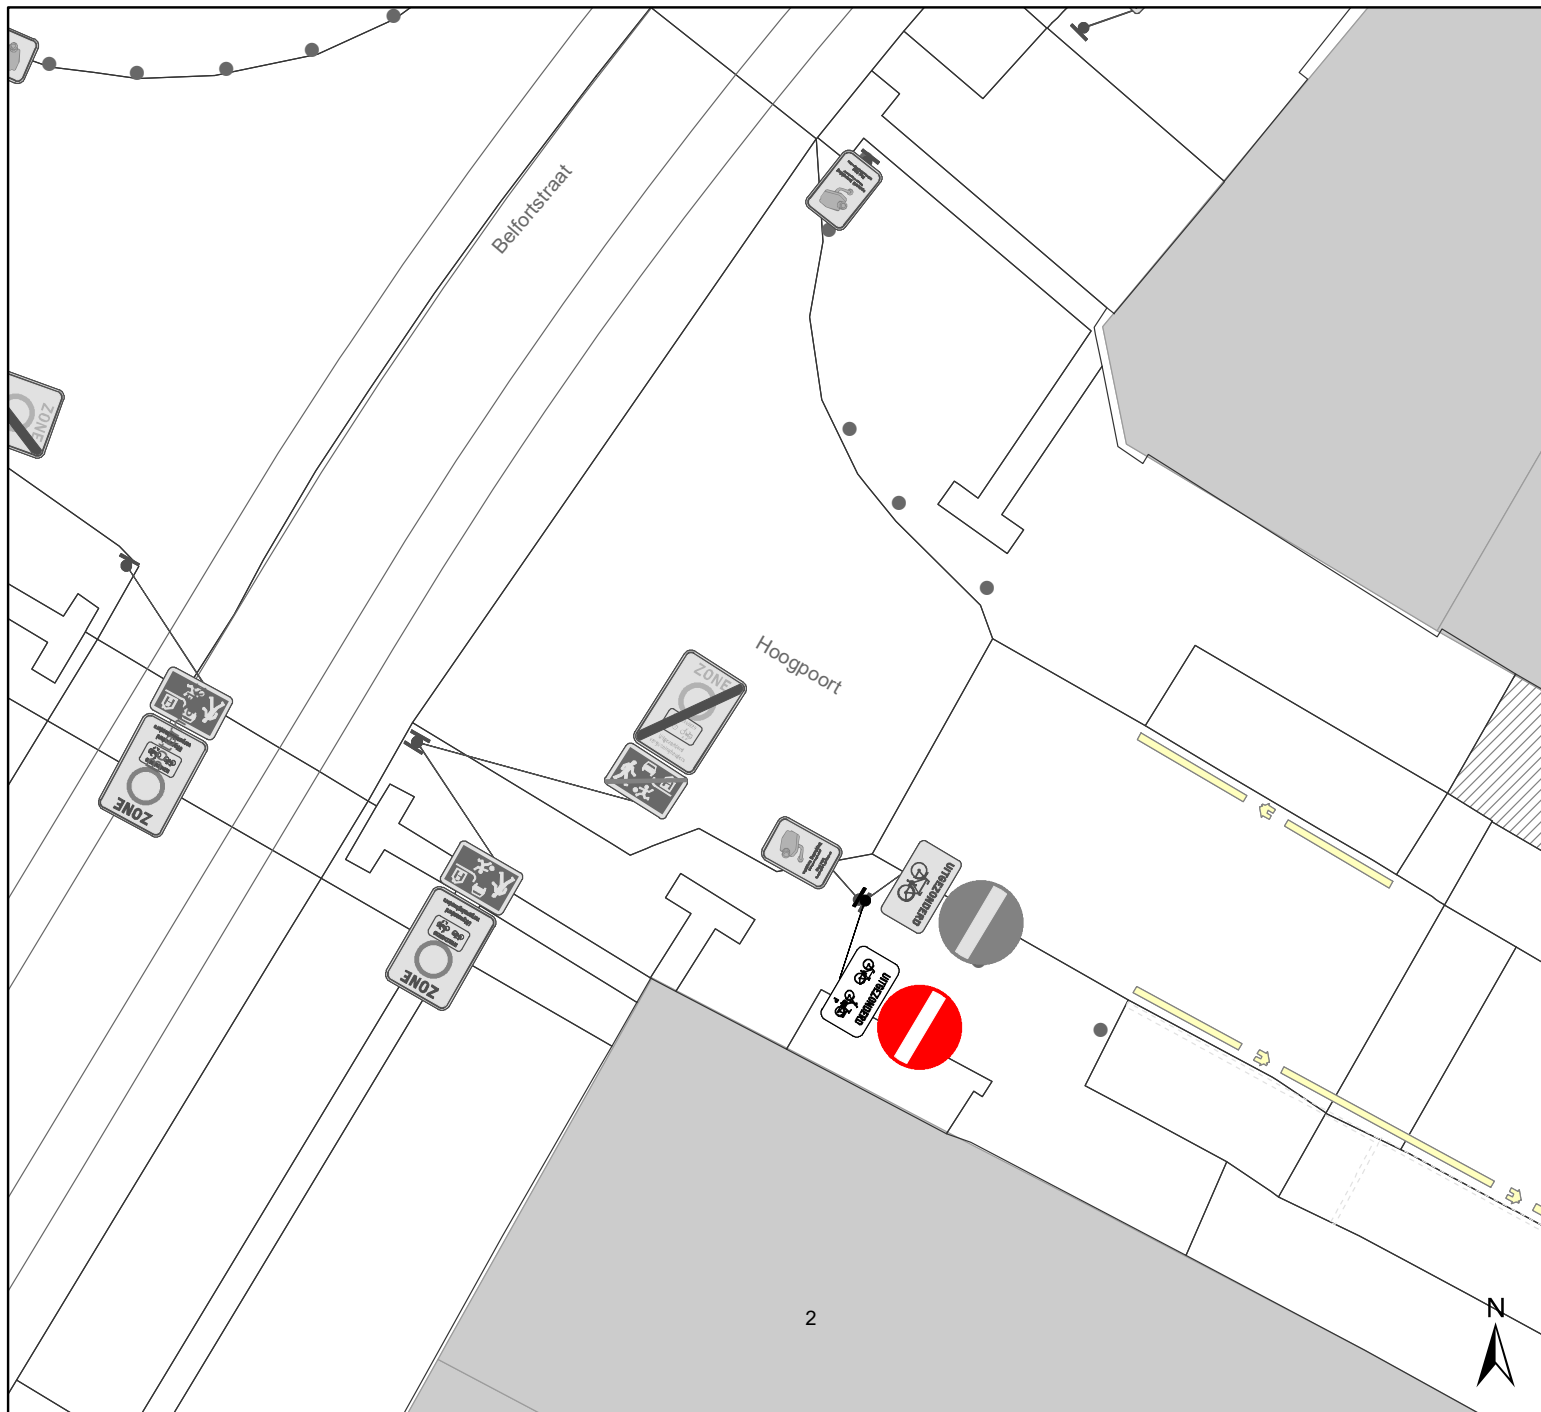

## Legende

- Bestaande verkeersborden
- Geplande verkeersborden
- Te verwijderen verkeersborden
- Bestaande wegmarkeringen
- Geplande wegmarkeringen
- Werfzone heraanleg
- Geplande signalisatie
- UITBEZAMERD

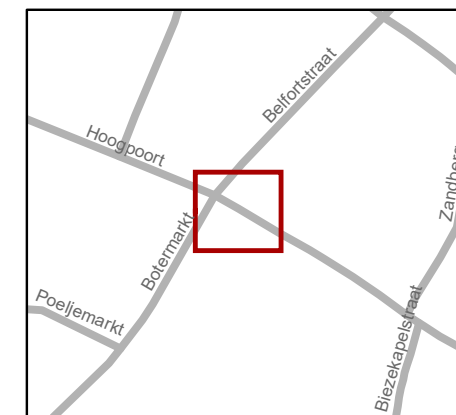

**gent:** Mobiliteitsbedrijf stad Gent  
Verkeerstechnische taken

### Zandberg signalisatie heraanleg (IKZ)

Dossiernummer P-285737

DATUM	SCHAAL	PLAN	P FORMAAT
15/06/2022	1/150	7/7	A4

