


- ### Legende
-  Bestaande verkeersborden
 -  Geplande verkeersborden
 -  Te verwijderen verkeersborden
 -  Bestaande wegmarkeringen
 -  Geplande wegmarkeringen
 -  Te verwijderen wegmarkeringen
 -  Bestaand paaltje
 -  Te verwijderen paaltje
 -  Ander gepland dossier (in voorbereiding bij MOBBED)
 -  Ander gepland dossier (in voorbereiding bij MOBBED)
 -  Ander gepland dossier (ter uitvoering bij DWBW)
 -  Geplande fietsenstalling
 -  Bestaande fietsenstalling
 -  Parkeerautomaat, cashless
 -  Parkeerautomaat, cash
 -  In dienst

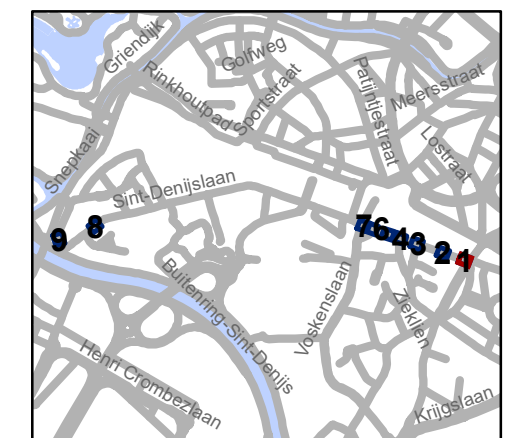


gent: Mobiliteitsbedrijf stad Gent
Verkeerstechnische taken

**Sint-Denijslaan
Nazorg**


Dossiernummer P-306415

DATUM	SCHAAL	PLAN	P FORMAAT
7/07/2022	1/250	1/9	A3

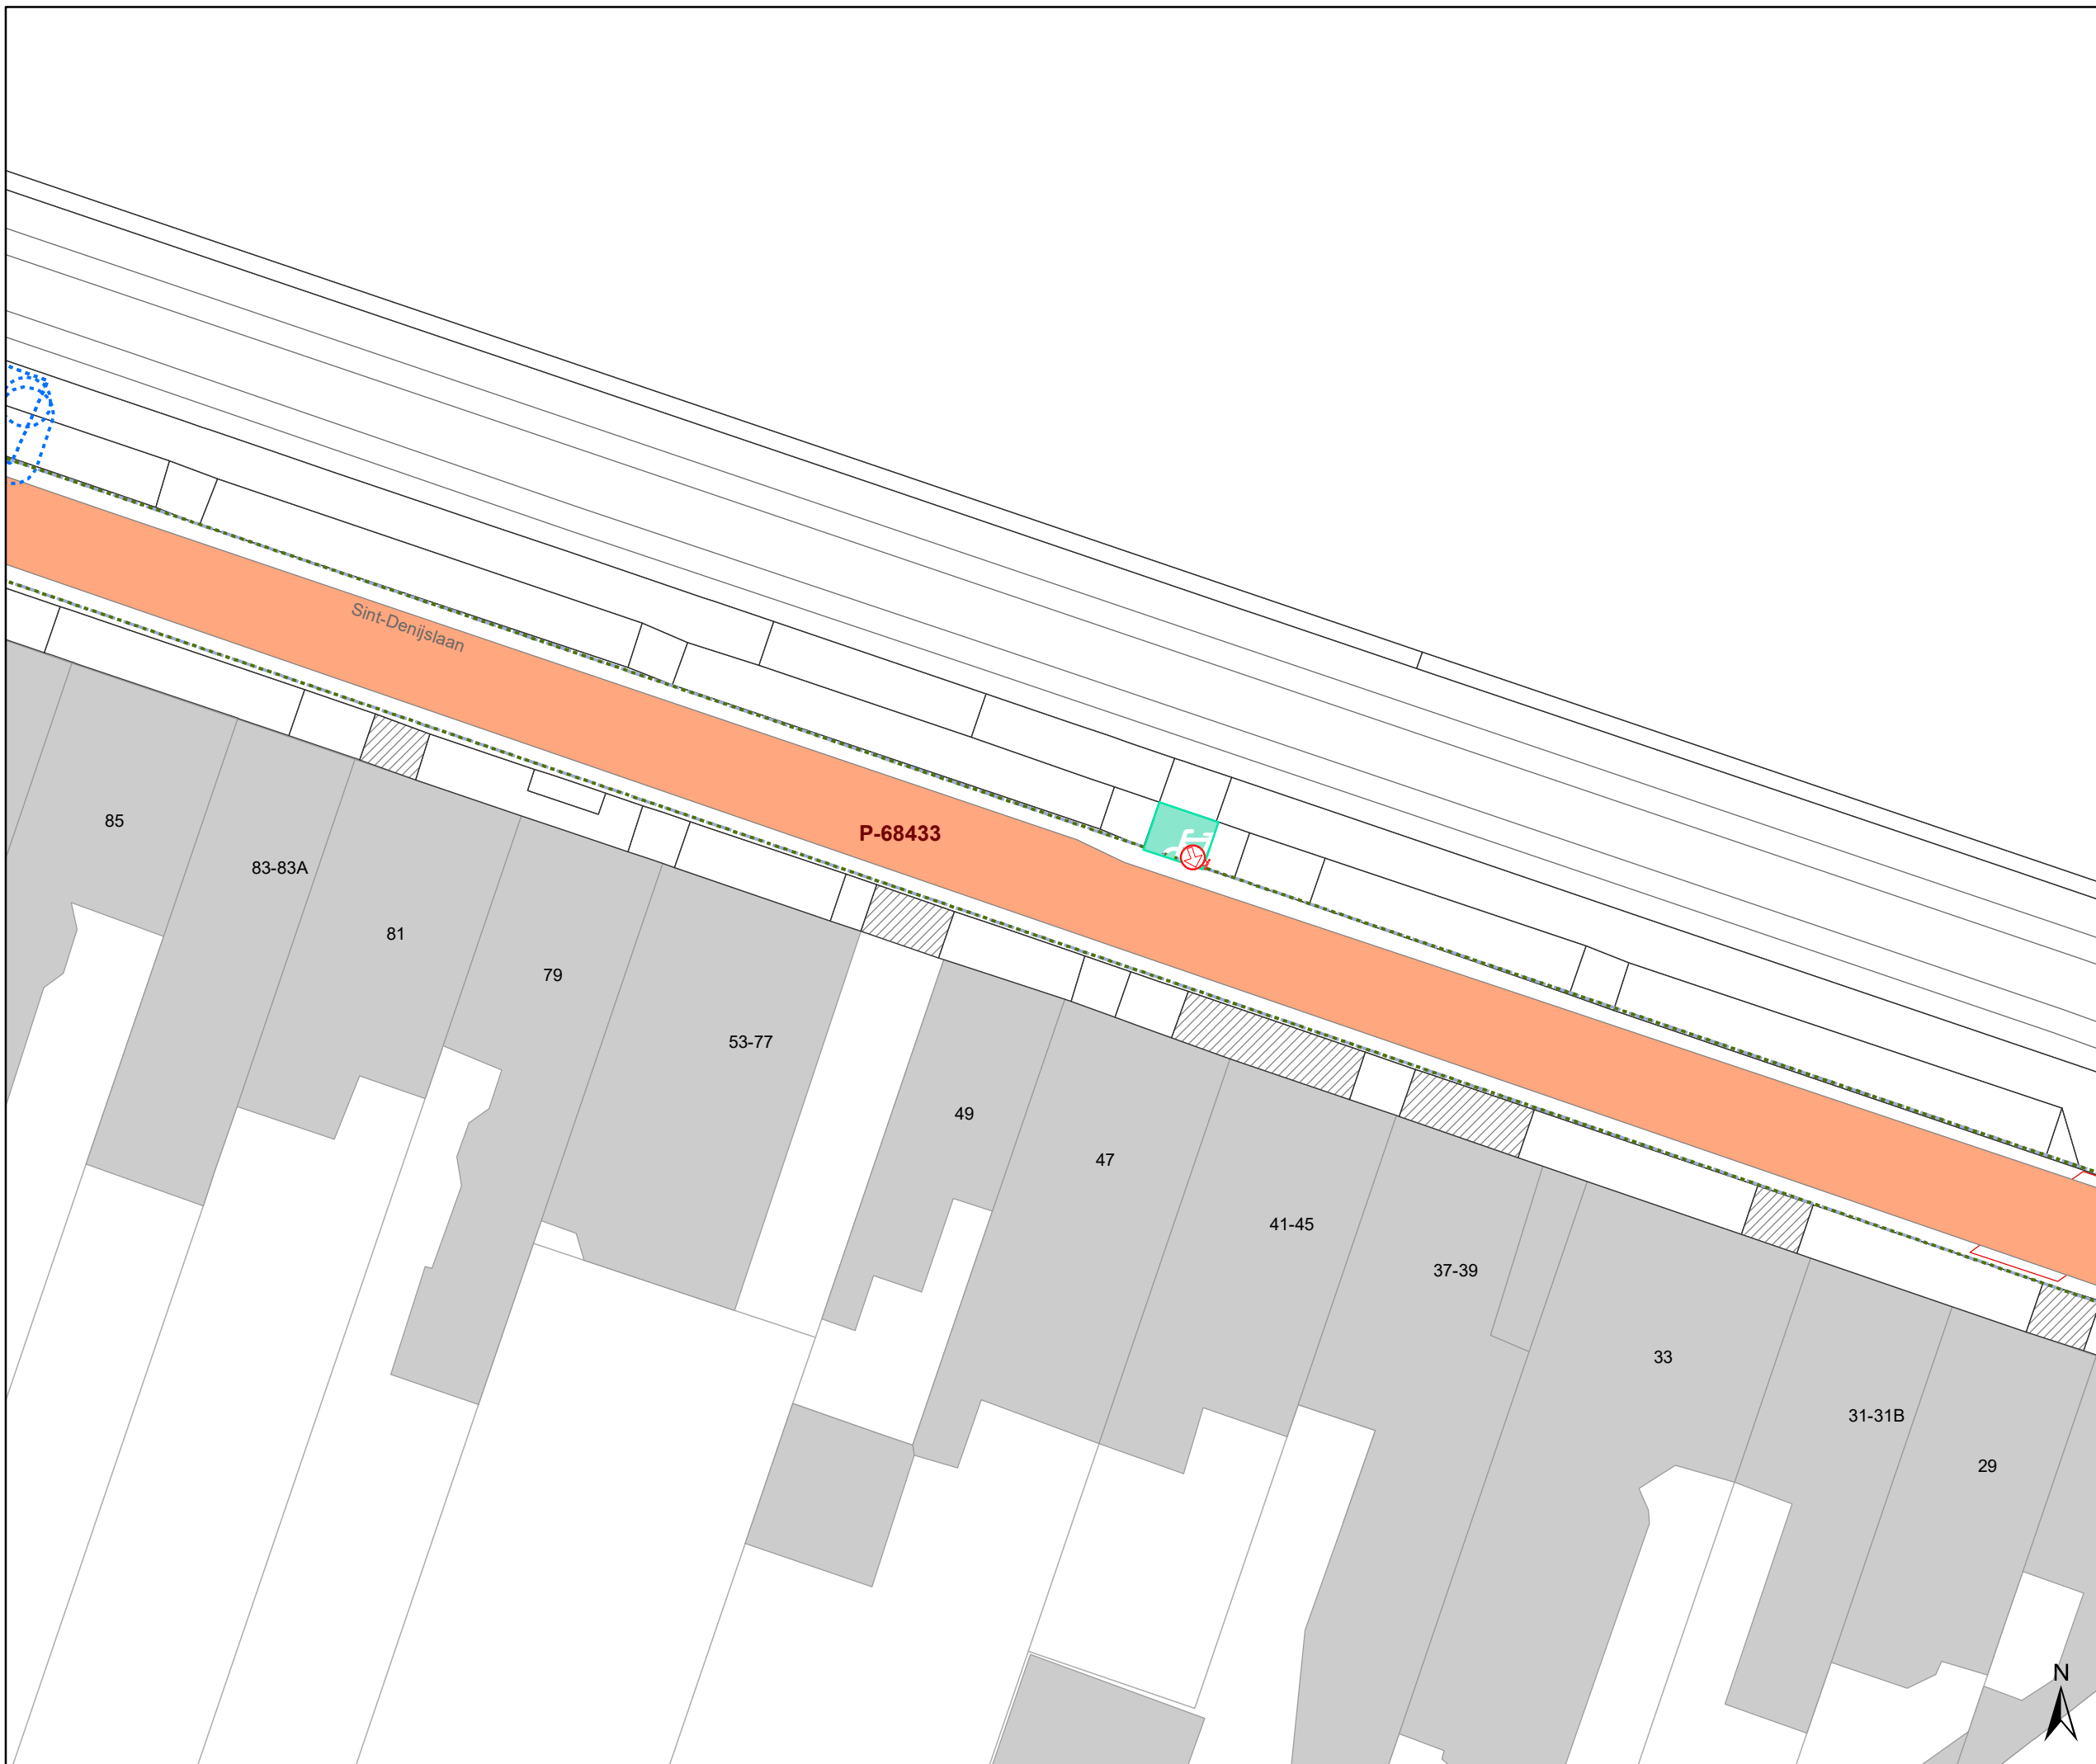

Legende

-  Bestaande verkeersborden
-  Geplande verkeersborden
-  Te verwijderen verkeersborden
-  Bestaande wegmarkeringen
-  Geplande wegmarkeringen
-  Te verwijderen wegmarkeringen
-  Bestaand paaltje
-  Te verwijderen paaltje
-  Ander gepland dossier (in voorbereiding bij MOBBED)
-  Ander gepland dossier (in voorbereiding bij MOBBED)
-  Ander gepland dossier (ter uitvoering bij DWBW)
-  Geplande fietsenstalling
-  Bestaande fietsenstalling
-  Parkeerautomaat, cashless
-  Parkeerautomaat, cash
-  In dienst

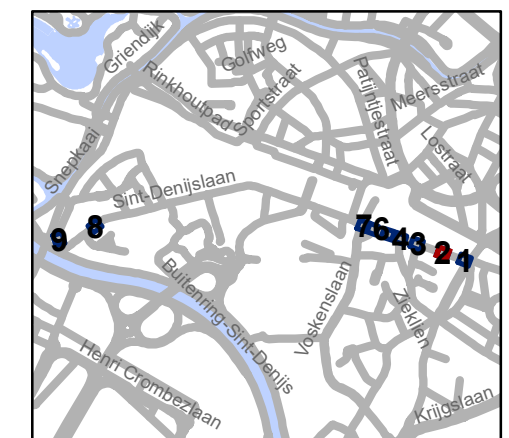


gent: Mobiliteitsbedrijf stad Gent
Verkeerstechnische taken


**Sint-Denijslaan
Nazorg**

Dossiernummer P-306415

DATUM	SCHAAL	PLAN	P.FORMAAT
7/07/2022	1/250	2/9	A3

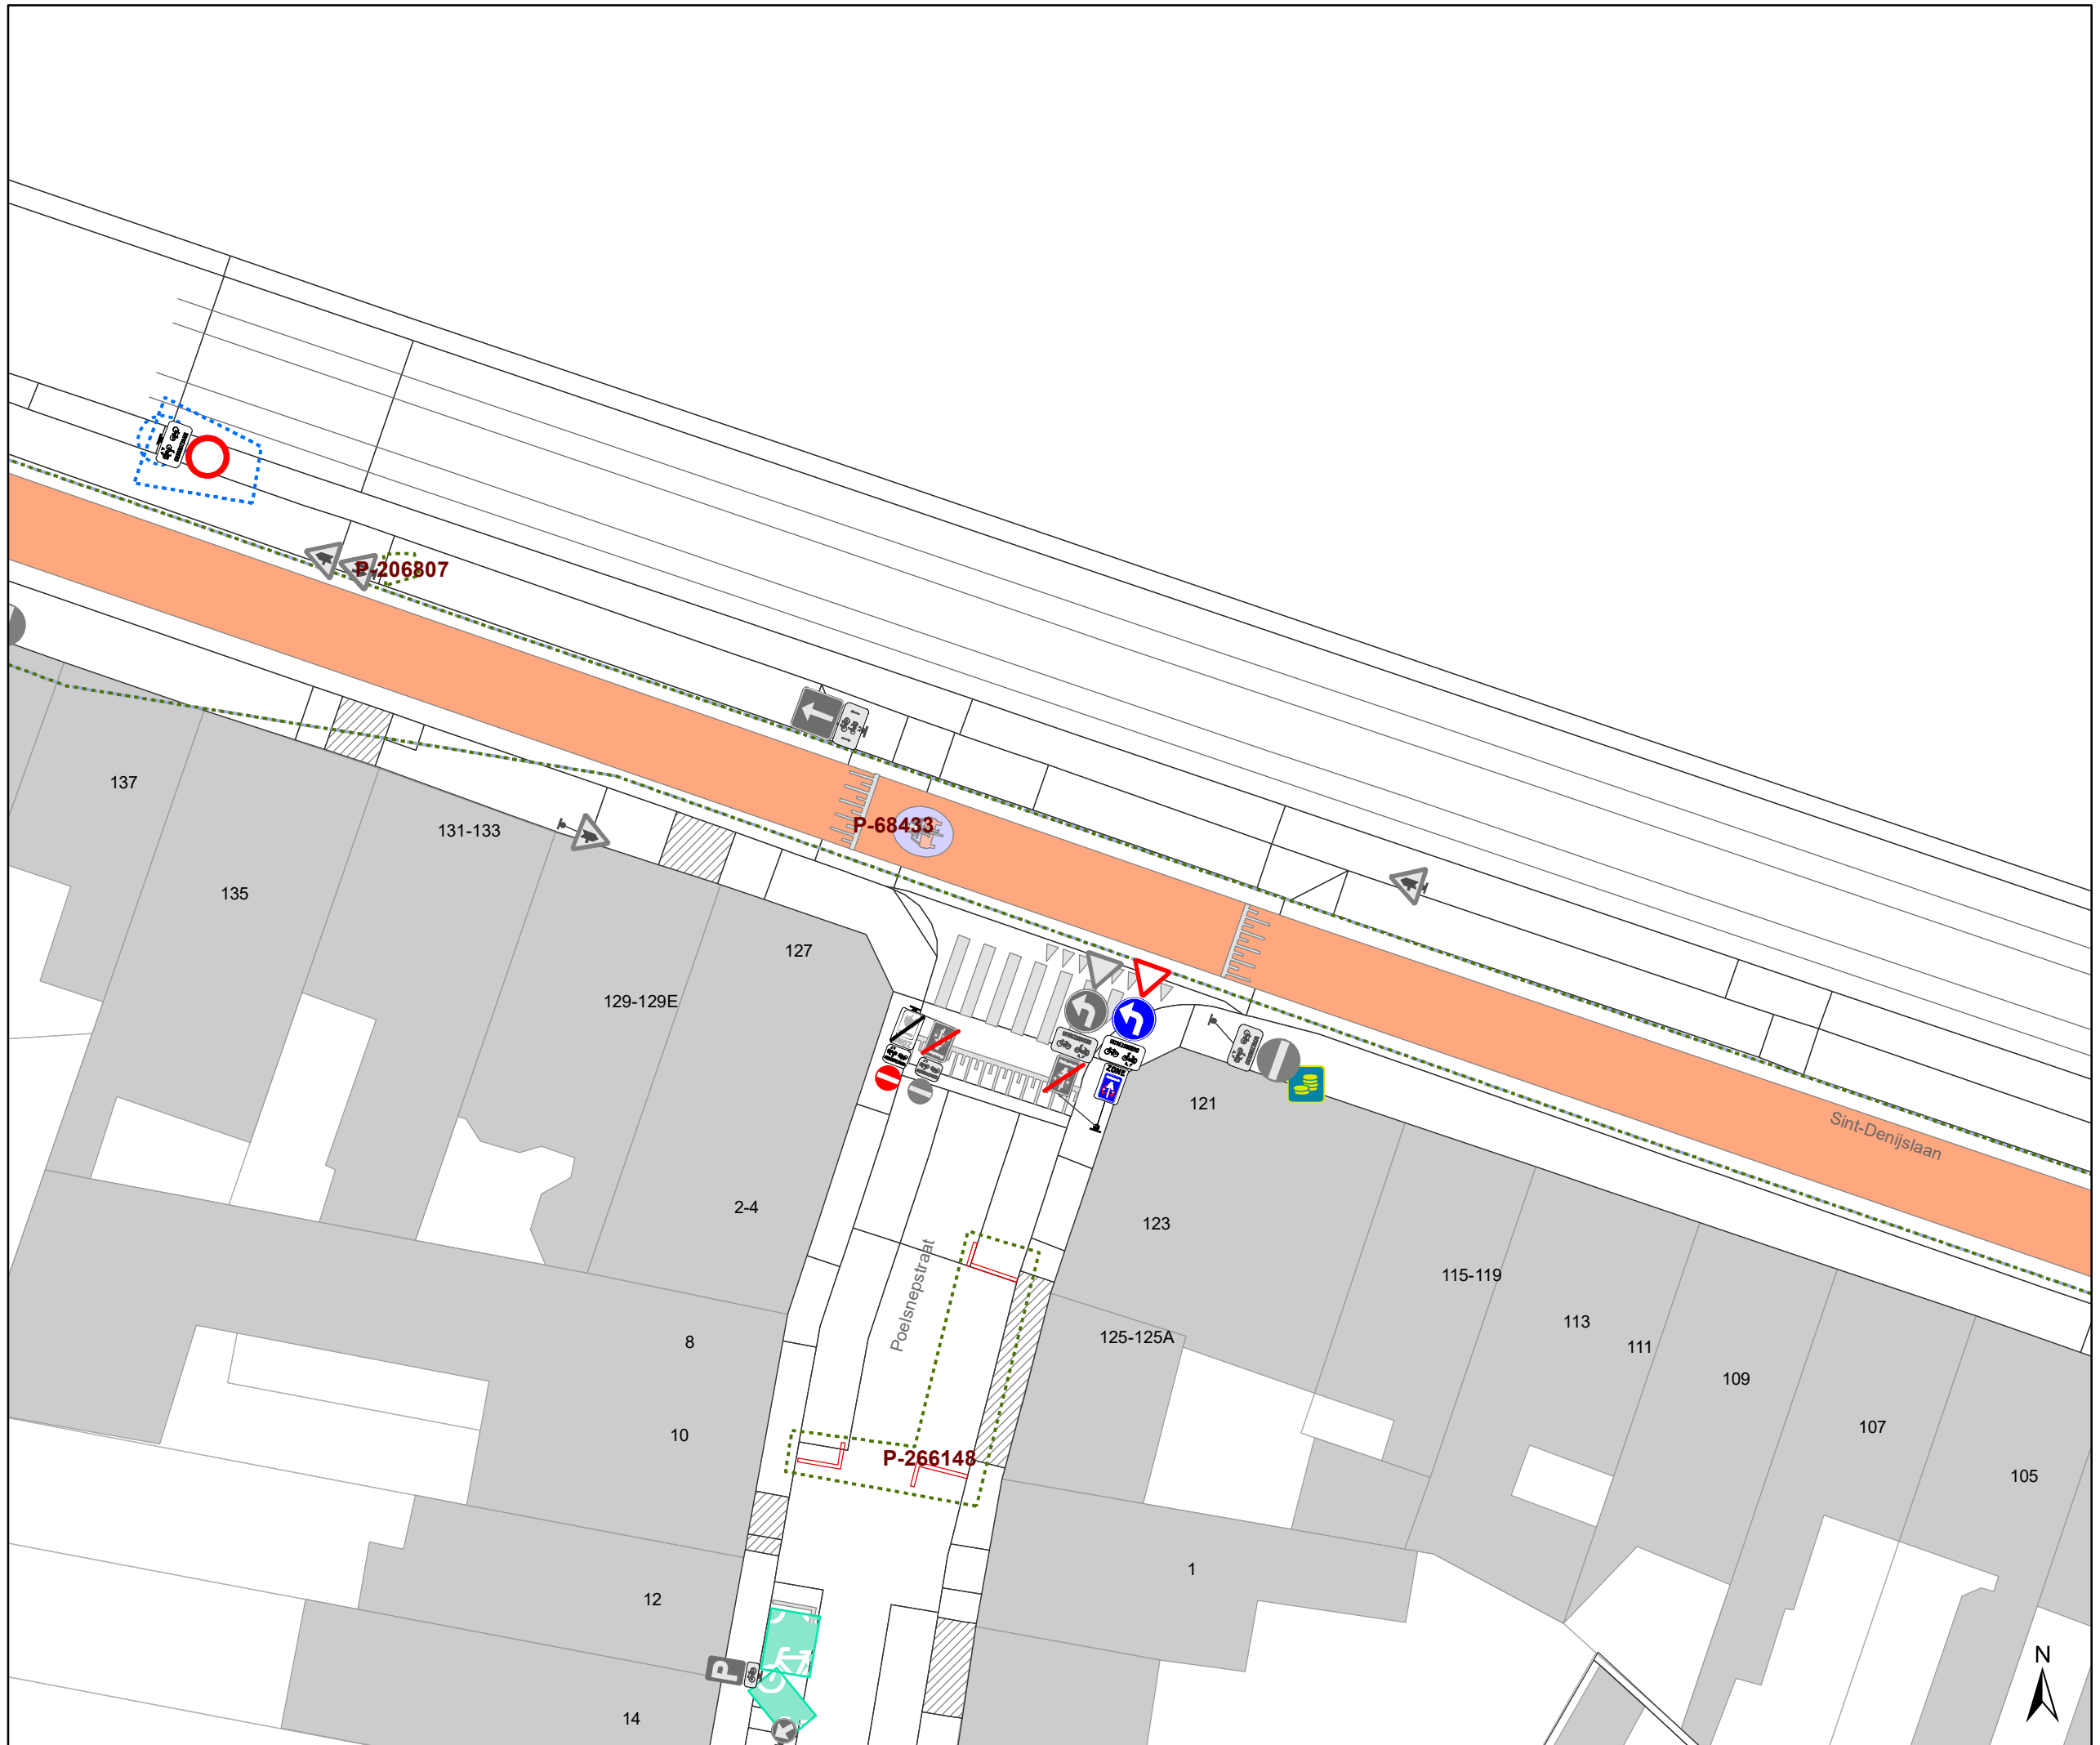

- ### Legende
-  Bestaande verkeersborden
 -  Geplande verkeersborden
 -  Te verwijderen verkeersborden
 -  Bestaande wegmarkeringen
 -  Geplande wegmarkeringen
 -  Te verwijderen wegmarkeringen
 -  Bestaand paaltje
 -  Te verwijderen paaltje
 -  Ander gepland dossier (in voorbereiding bij MOBBED)
 -  Ander gepland dossier (in voorbereiding bij MOBBED)
 -  Ander gepland dossier (ter uitvoering bij DWBW)
 -  Geplande fietsenstalling
 -  Bestaande fietsenstalling
 -  Parkeerautomaat, cashless
 -  Parkeerautomaat, cash
 -  In dienst

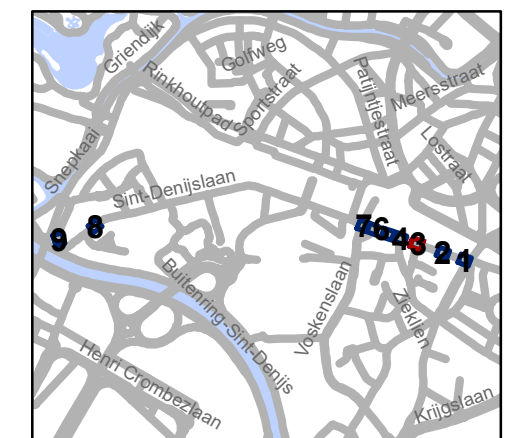


gent: Mobiliteitsbedrijf stad Gent
Verkeerstechnische taken


**Sint-Denijslaan
Nazorg**

Dossienummer P-306415

DATUM	SCHAAL	PLAN	P.FORMAAT
7/07/2022	1/250	3/9	A3

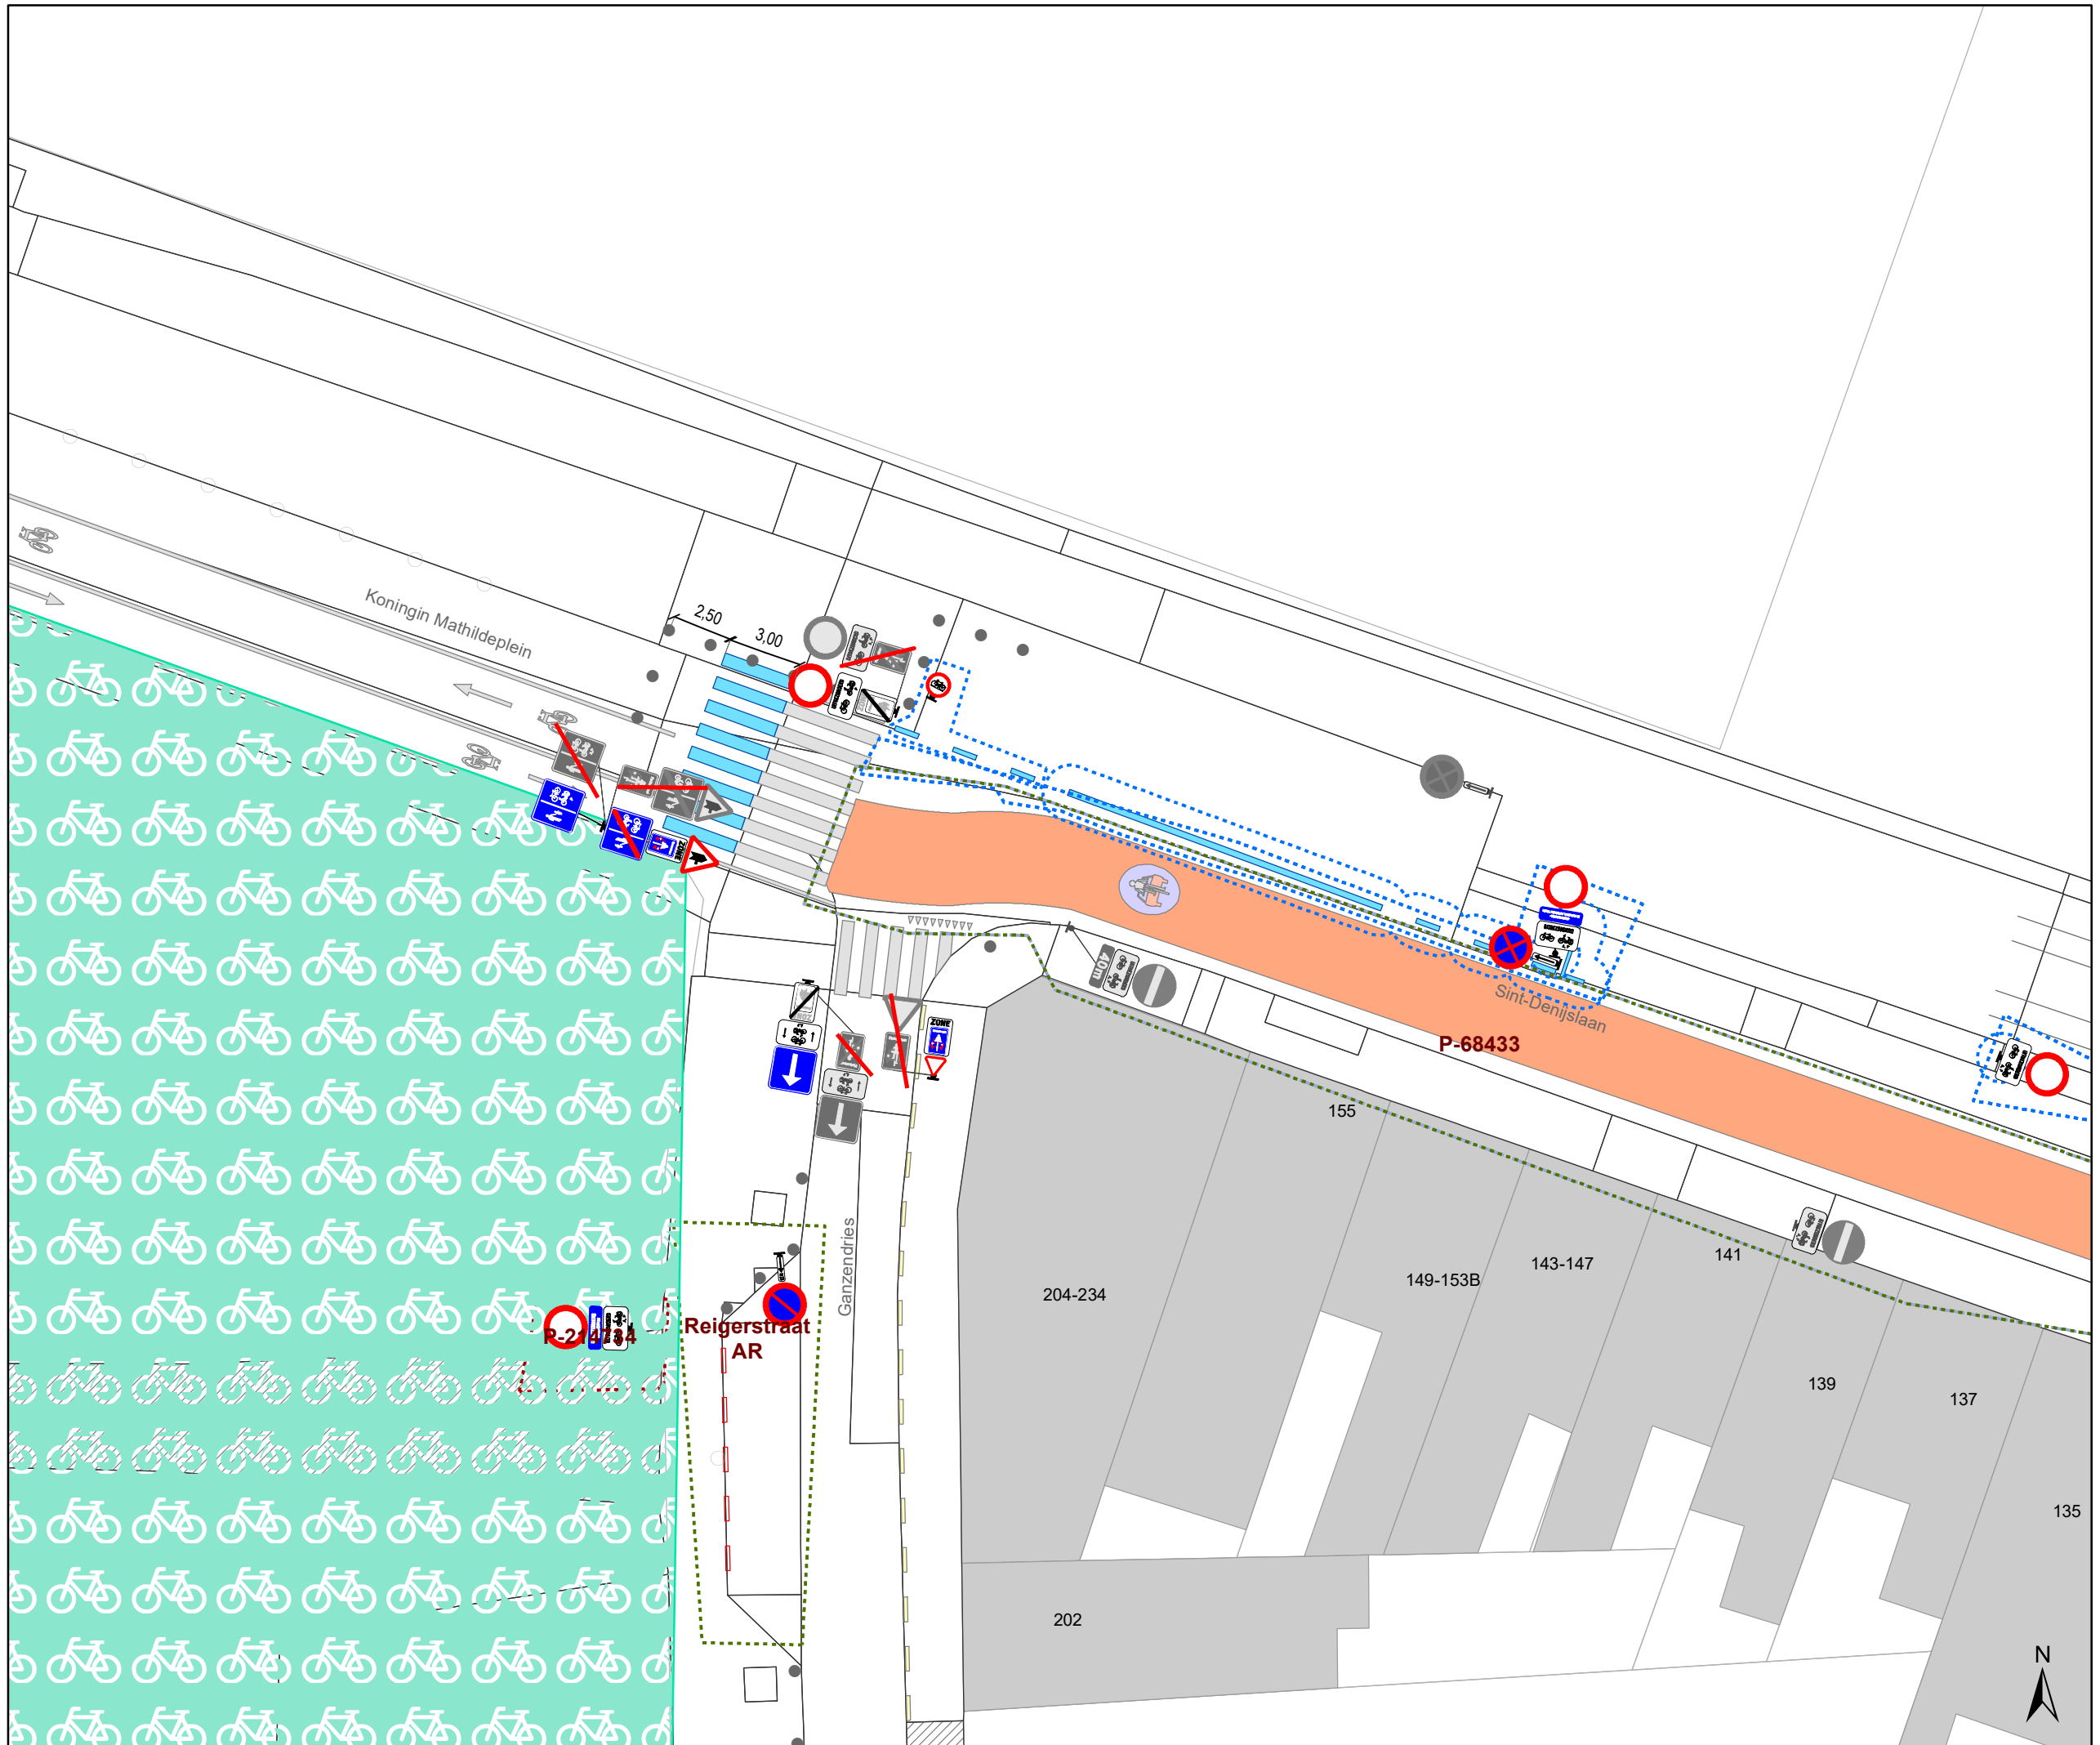

- ### Legende
-  Bestaande verkeersborden
 -  Geplande verkeersborden
 -  Te verwijderen verkeersborden
 -  Bestaande wegmarkeringen
 -  Geplande wegmarkeringen
 -  Te verwijderen wegmarkeringen
 -  Bestaand paaltje
 -  Te verwijderen paaltje
 -  Ander gepland dossier (in voorbereiding bij MOBBED)
 -  Ander gepland dossier (in voorbereiding bij MOBBED)
 -  Ander gepland dossier (ter uitvoering bij DWBW)
 -  Geplande fietsenstalling
 -  Bestaande fietsenstalling
 -  Parkeerautomaat, cashless
 -  Parkeerautomaat, cash
 -  In dienst

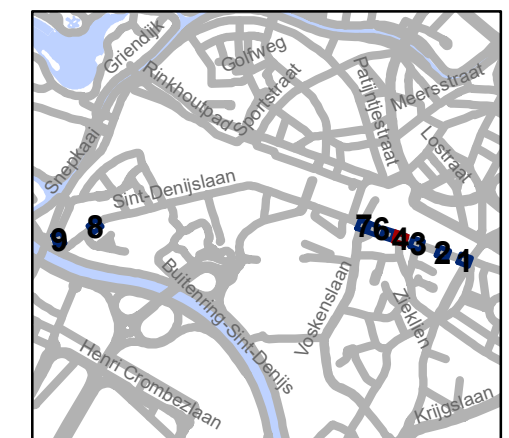


gent: Mobiliteitsbedrijf stad Gent
Verkeerstechnische taken

**Sint-Denijslaan
Nazorg**


Dossiernummer P-306415

DATUM	SCHAAL	PLAN	P.FORMAAT
7/07/2022	1/250	4/9	A3

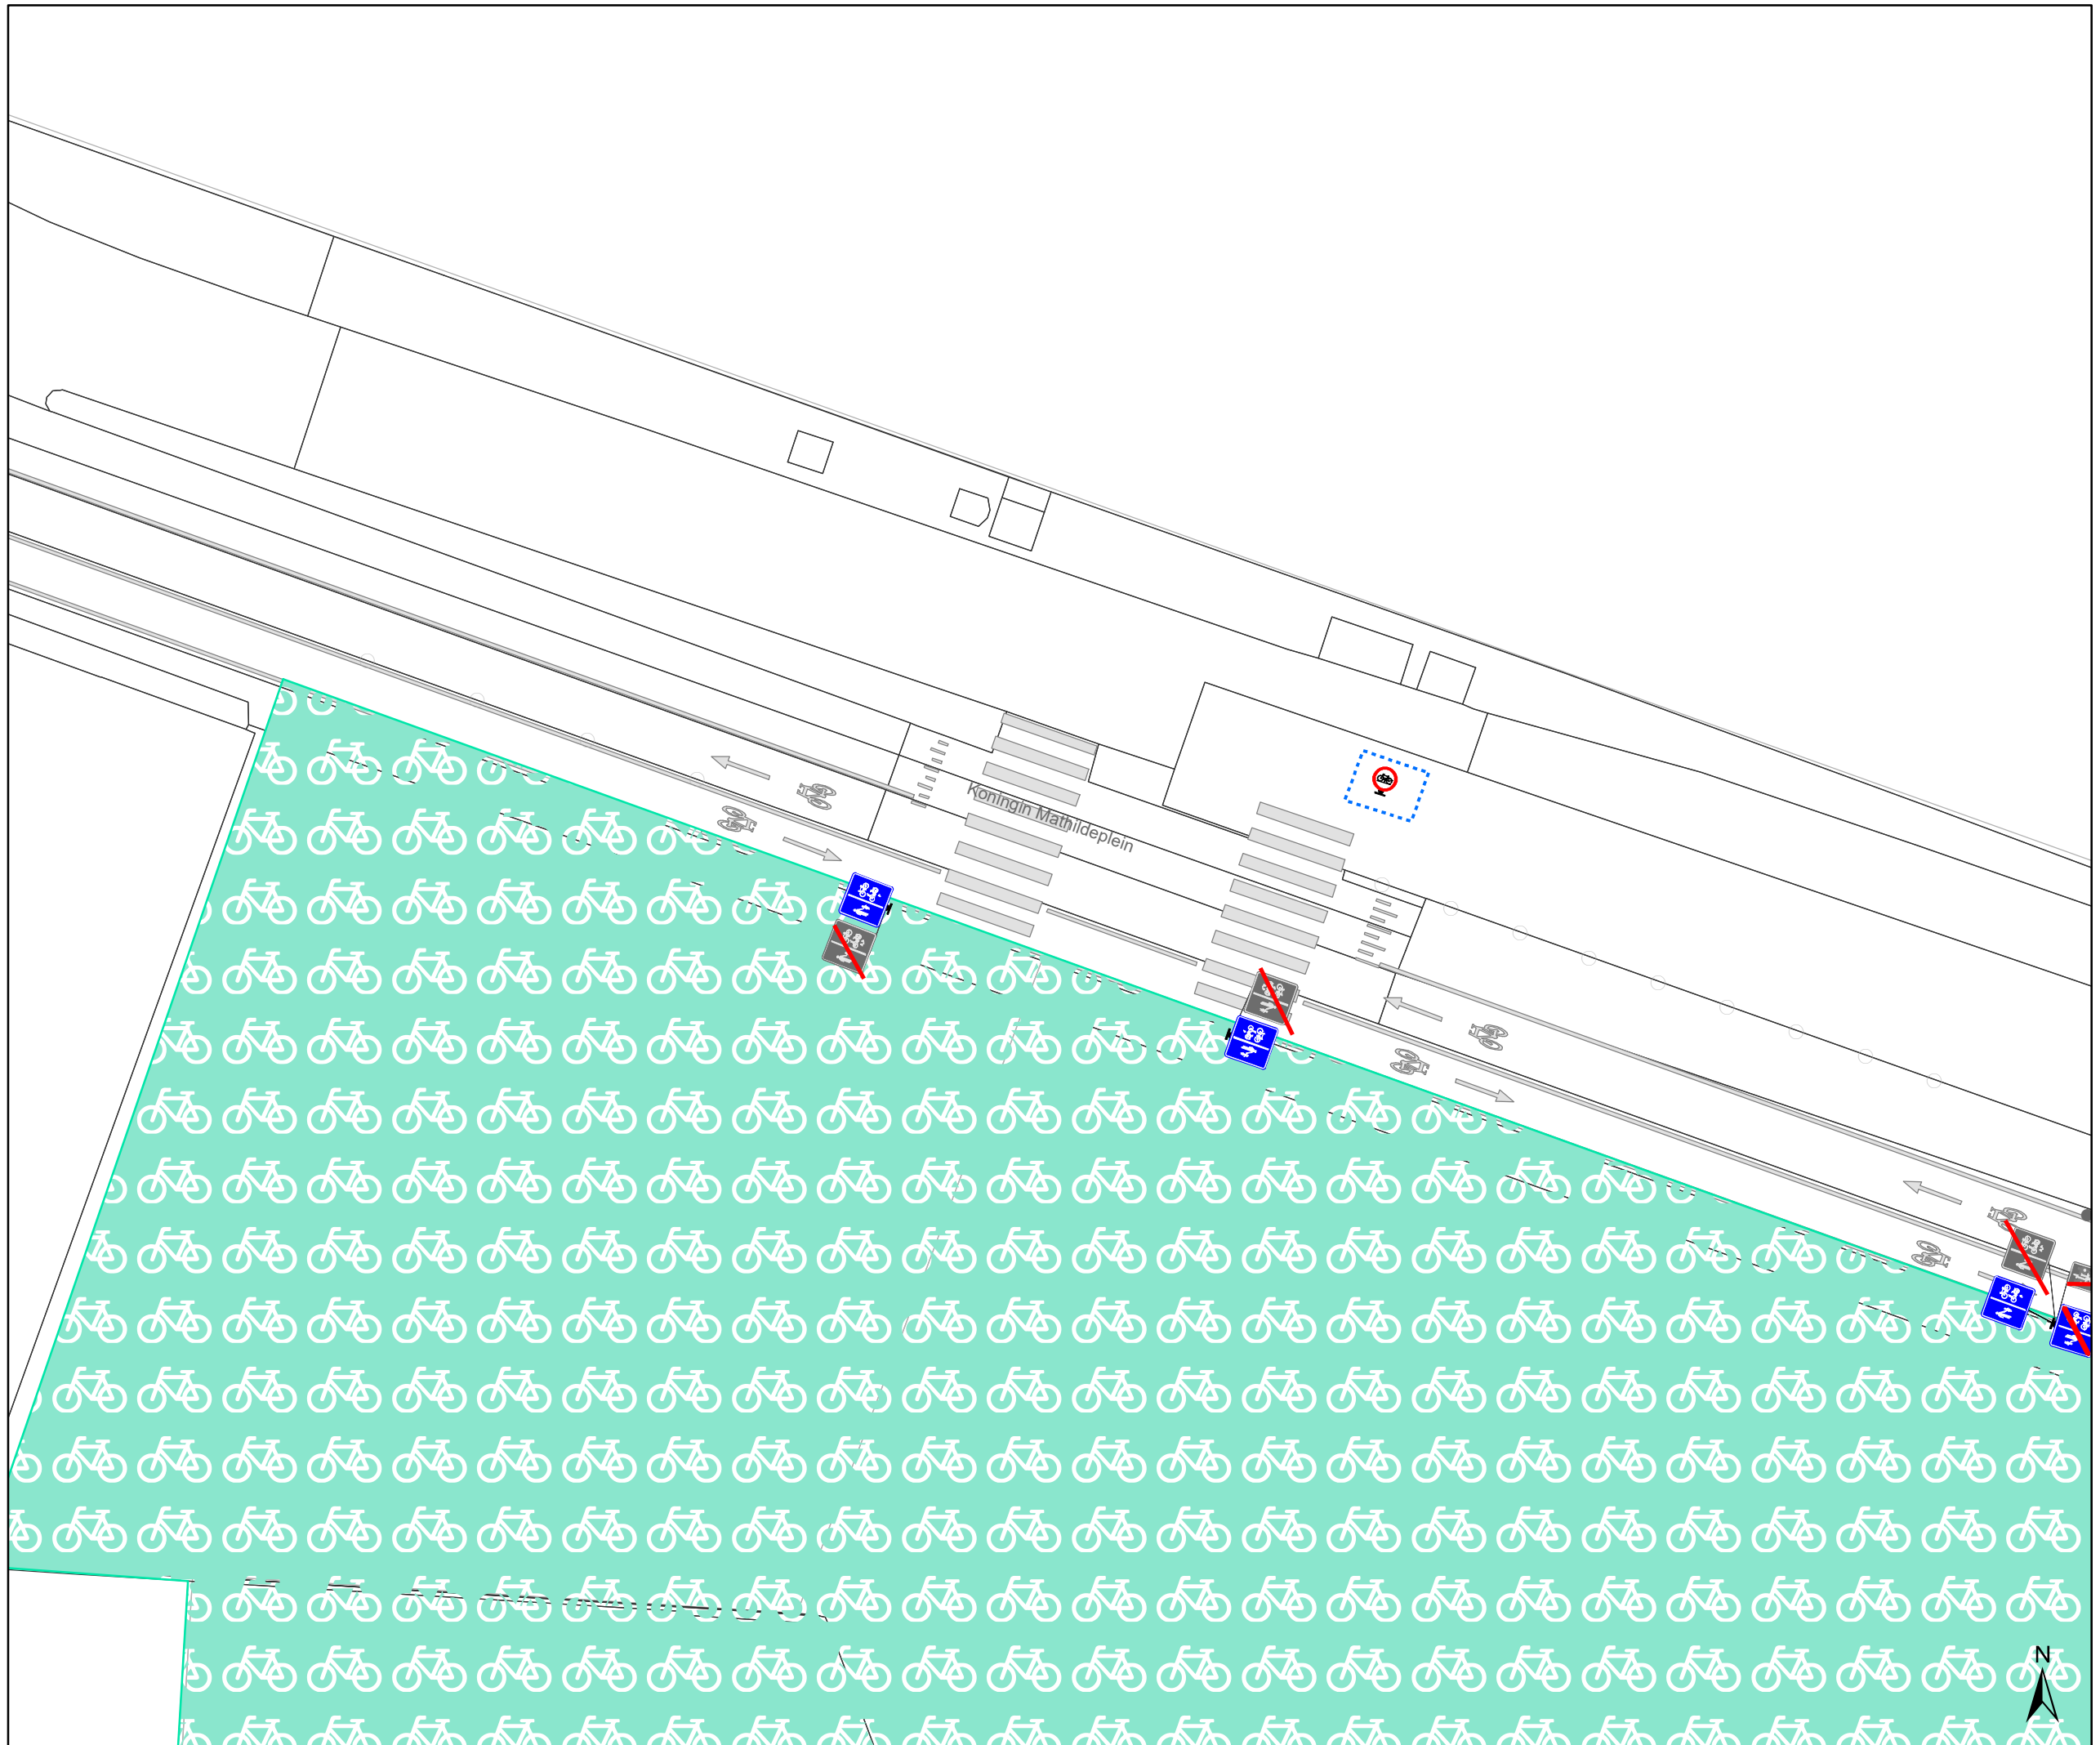

Legende

-  Bestaande verkeersborden
-  Geplande verkeersborden
-  Te verwijderen verkeersborden
-  Bestaande wegmarkeringen
-  Geplande wegmarkeringen
-  Te verwijderen wegmarkeringen
-  Bestaand paaltje
-  Te verwijderen paaltje
-  Ander gepland dossier (in voorbereiding bij MOBBD)
-  Ander gepland dossier (in voorbereiding bij MOBBD)
-  Ander gepland dossier (ter uitvoering bij DWBW)
-  Geplande fietsenstalling
-  Bestaande fietsenstalling
-  Parkeerautomaat, cashless
-  Parkeerautomaat, cash
-  In dienst

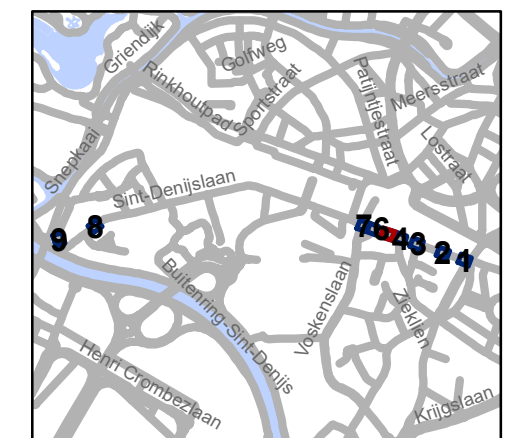


gent: Mobiliteitsbedrijf stad Gent
Verkeerstechnische taken

**Sint-Denijslaan
Nazorg**


Dossiernummer P-306415

DATUM	SCHAAL	PLAN	P FORMAAT
7/07/2022	1/250	5/9	A3

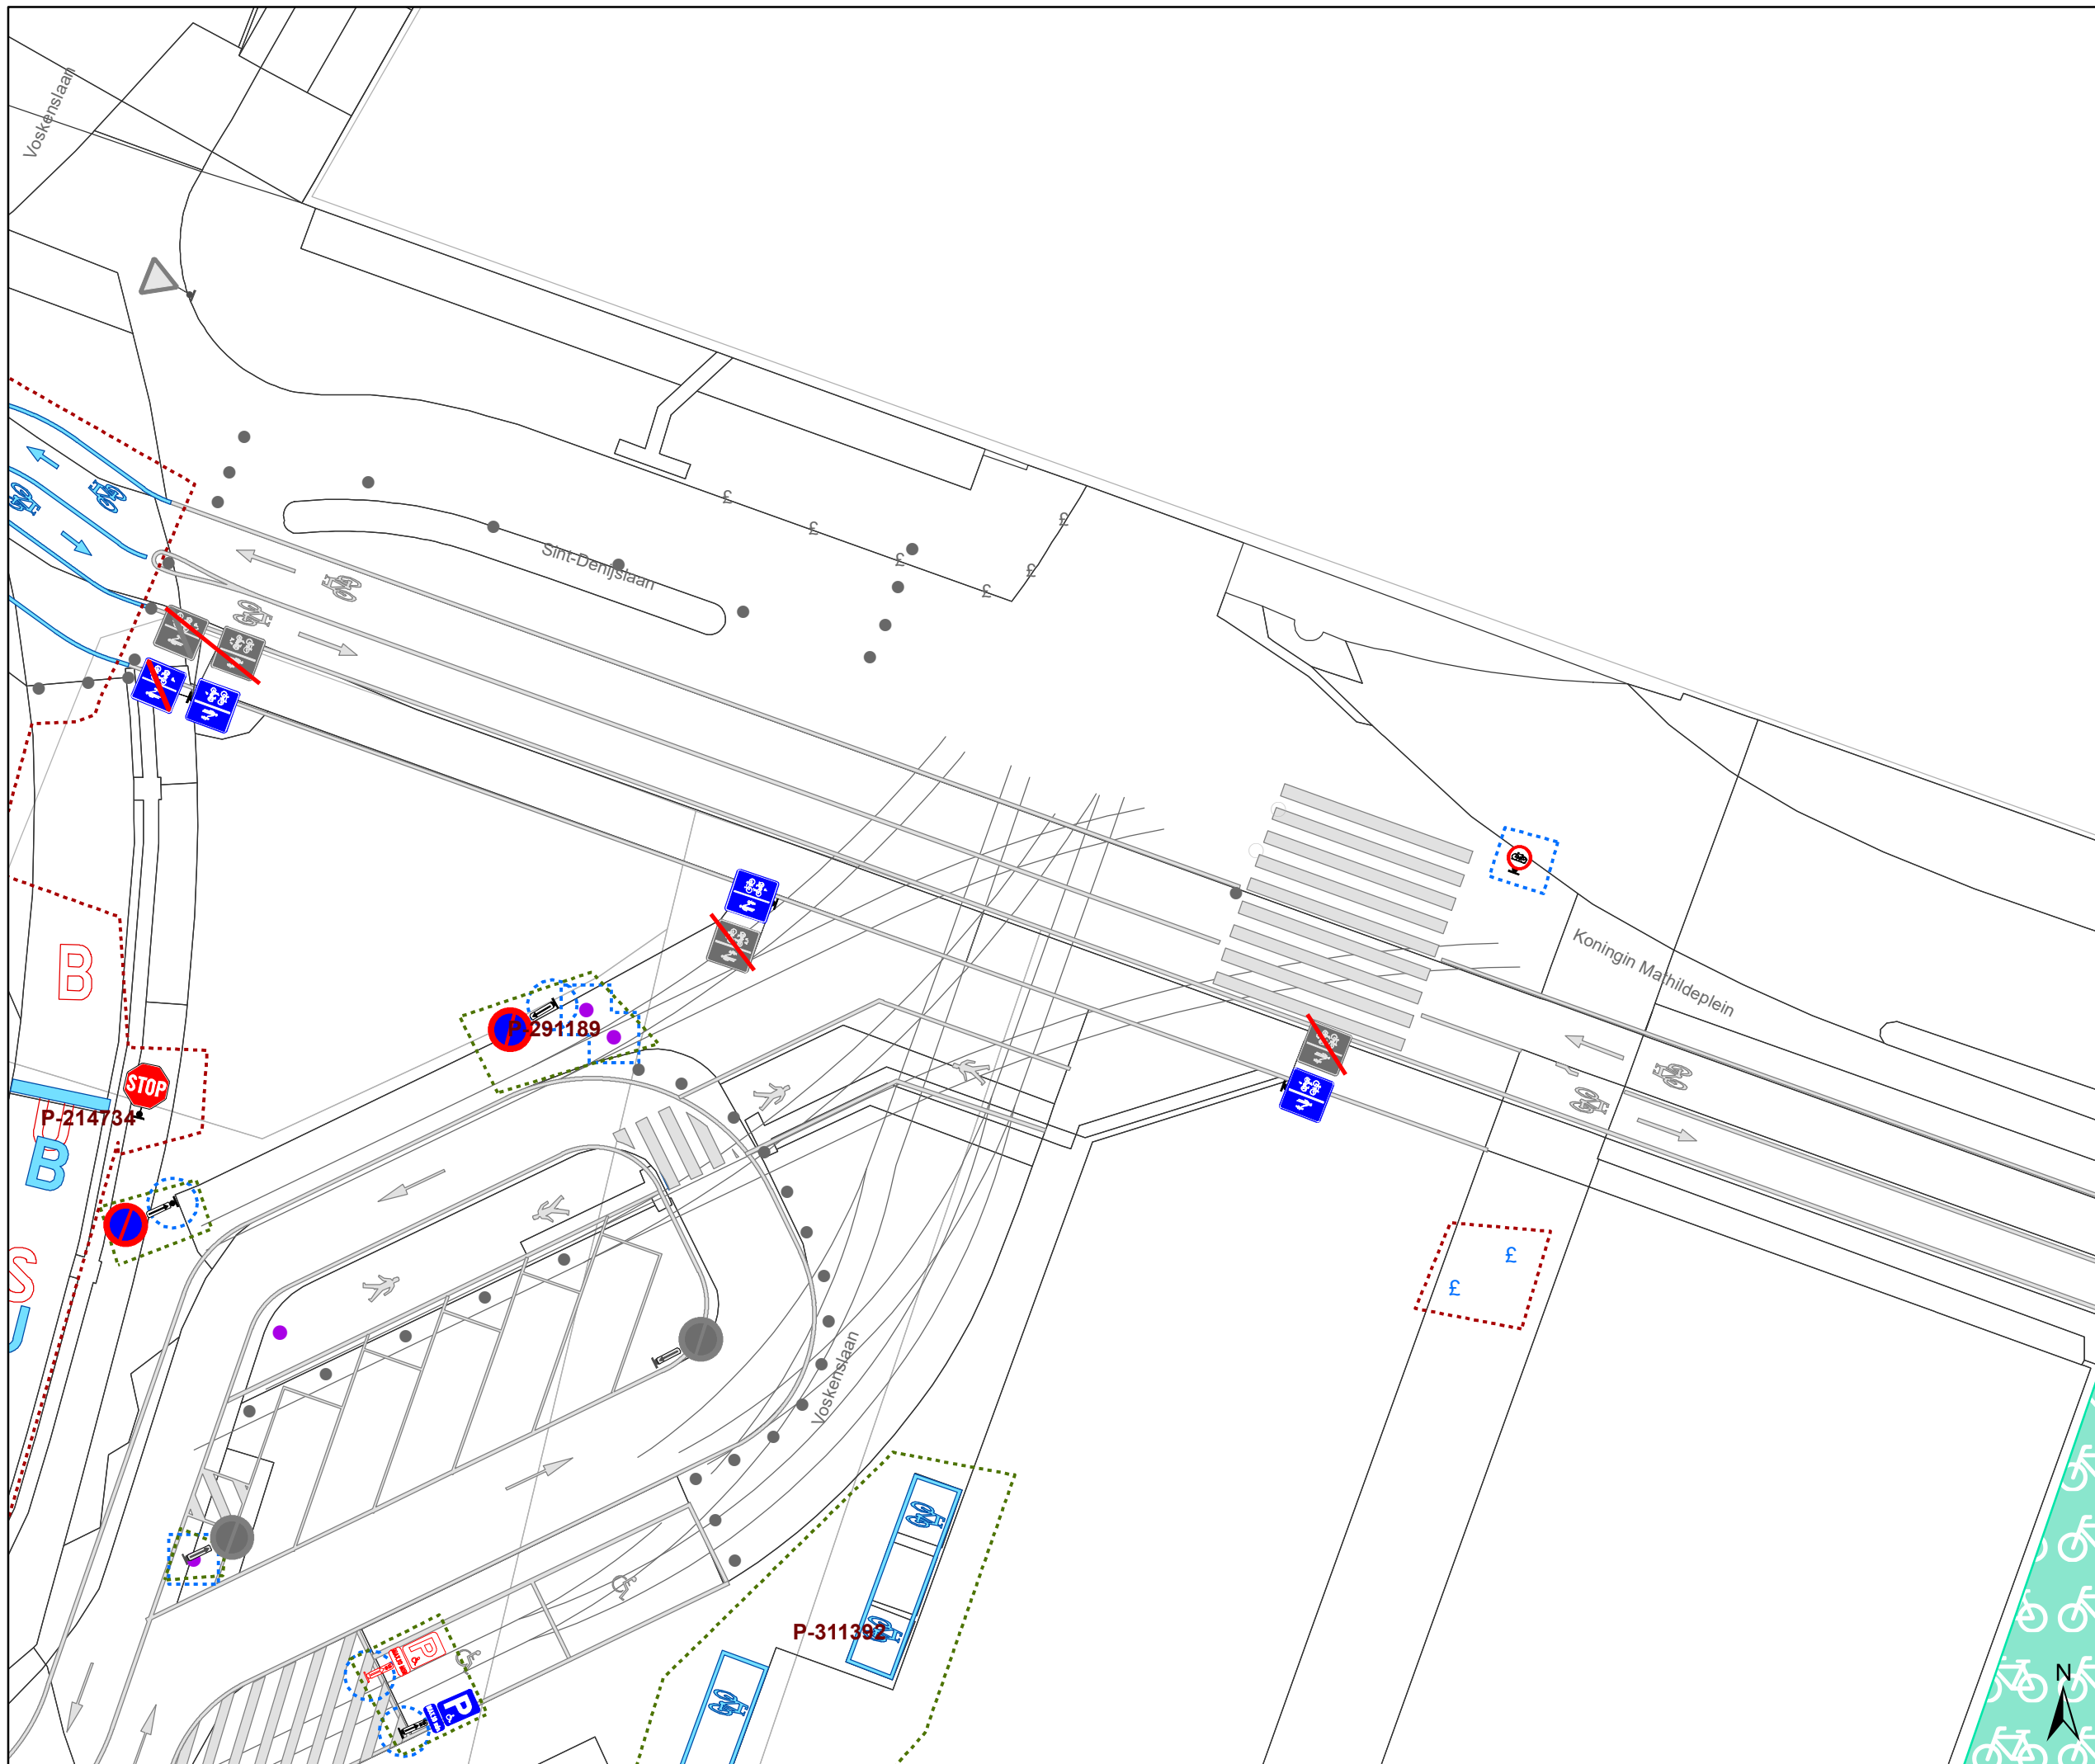

Legende

-  Bestaande verkeersborden
-  Geplande verkeersborden
-  Te verwijderen verkeersborden
-  Bestaande wegmarkeringen
-  Geplande wegmarkeringen
-  Te verwijderen wegmarkeringen
-  Bestaand paaltje
-  Te verwijderen paaltje
-  Ander gepland dossier (in voorbereiding bij MOBBD)
-  Ander gepland dossier (in voorbereiding bij MOBBD)
-  Ander gepland dossier (ter uitvoering bij DWBW)
-  Geplande fietsenstalling
-  Bestaande fietsenstalling
-  Parkeerautomaat, cashless
-  Parkeerautomaat, cash
-  In dienst

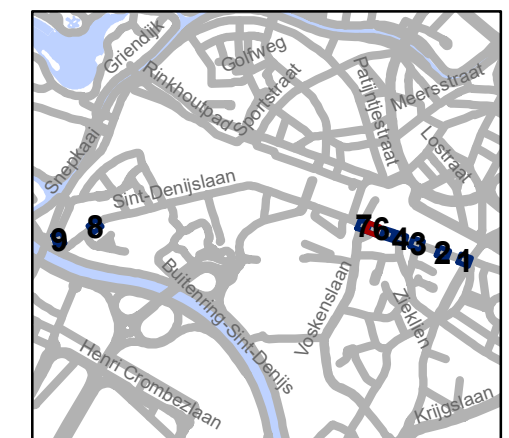


gent: Mobiliteitsbedrijf stad Gent
Verkeerstechnische taken


**Sint-Denijslaan
Nazorg**

Dossiernummer P-306415

DATUM	SCHAAL	PLAN	P.FORMAAT
7/07/2022	1/250	6/9	A3

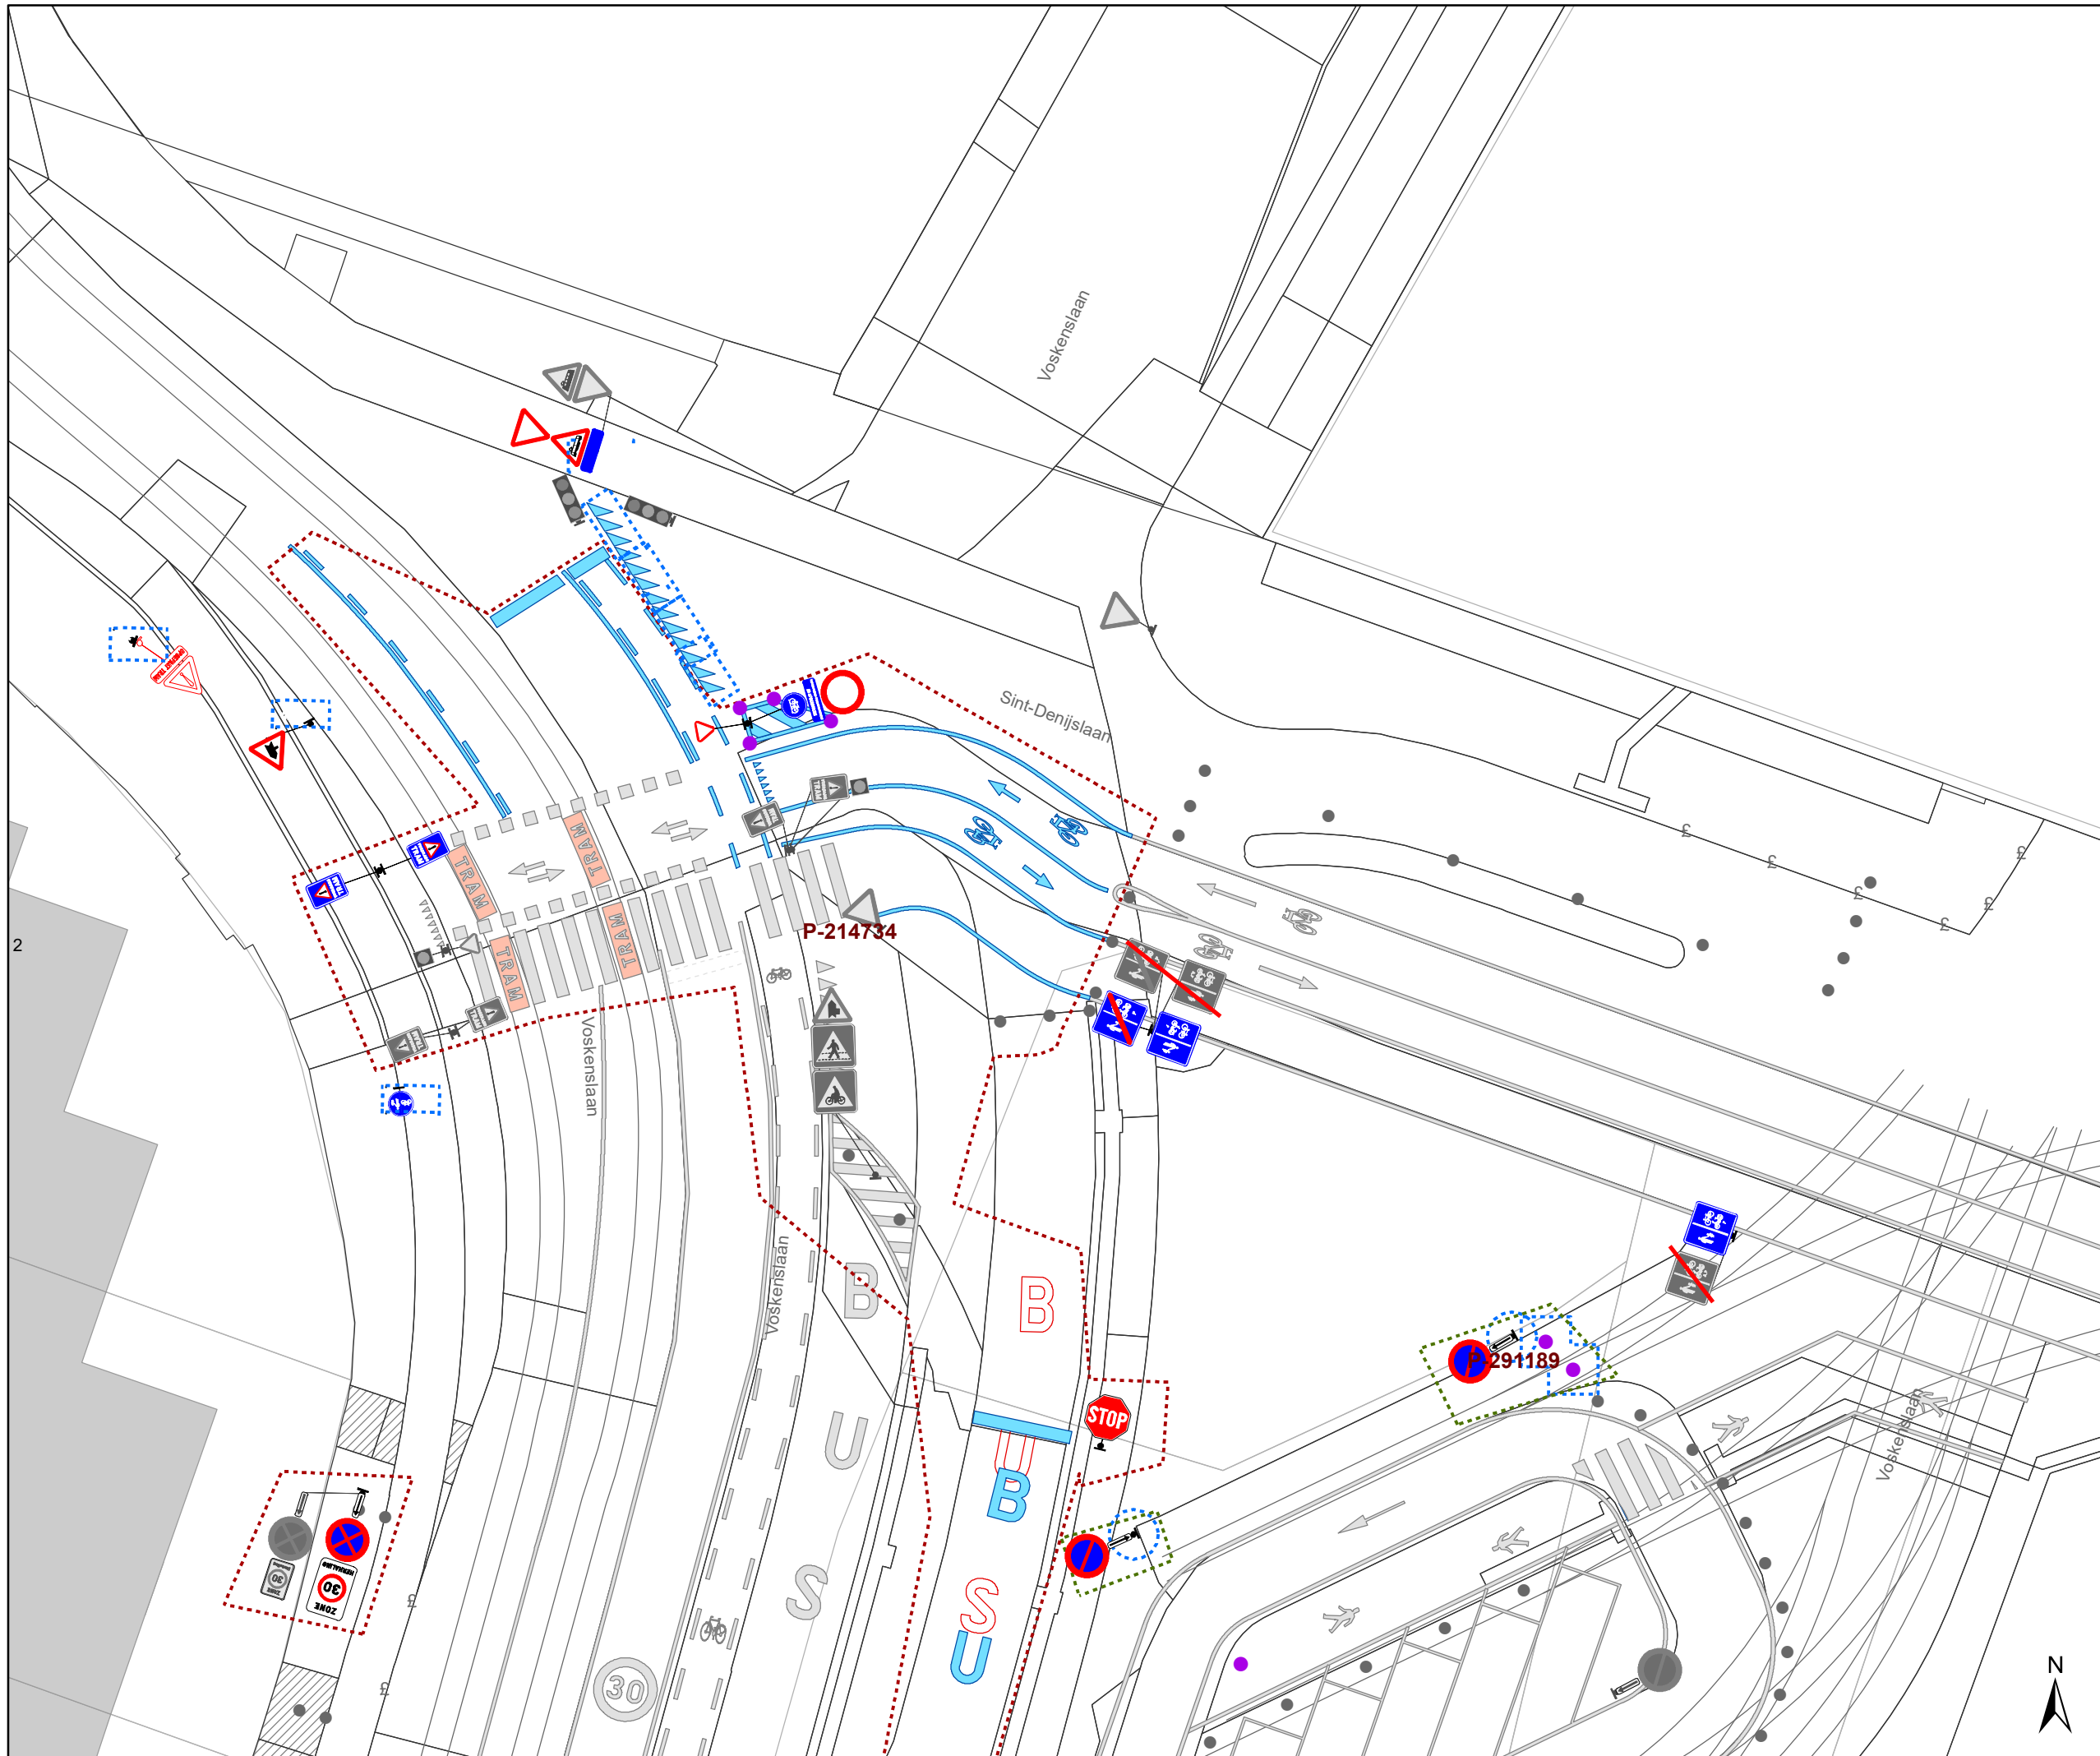

- ### Legende
-  Bestaande verkeersborden
 -  Geplande verkeersborden
 -  Te verwijderen verkeersborden
 -  Bestaande wegmarkeringen
 -  Geplande wegmarkeringen
 -  Te verwijderen wegmarkeringen
 -  Bestaand paaltje
 -  Te verwijderen paaltje
 -  Ander gepland dossier (in voorbereiding bij MOBBD)
 -  Ander gepland dossier (in voorbereiding bij MOBBD)
 -  Ander gepland dossier (ter uitvoering bij DWBW)
 -  Geplande fietsstalling
 -  Bestaande fietsstalling
 -  Parkeerautomaat, cashless
 -  Parkeerautomaat, cash
 -  In dienst

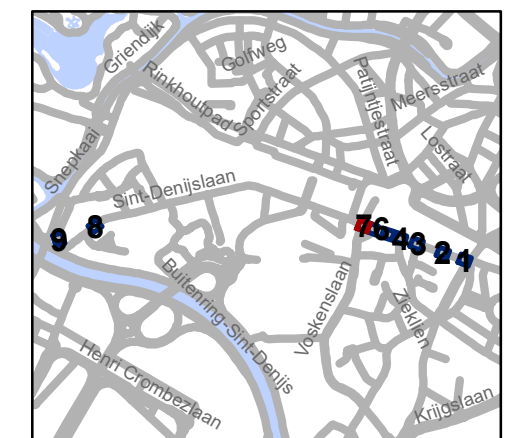


gent: Mobiliteitsbedrijf stad Gent
Verkeerstechnische taken

Sint-Denijslaan Nazorg


Dossiernummer P-306415

DATUM	SCHAAL	PLAN	P.FORMAAT
7/07/2022	1/250	7/9	A3

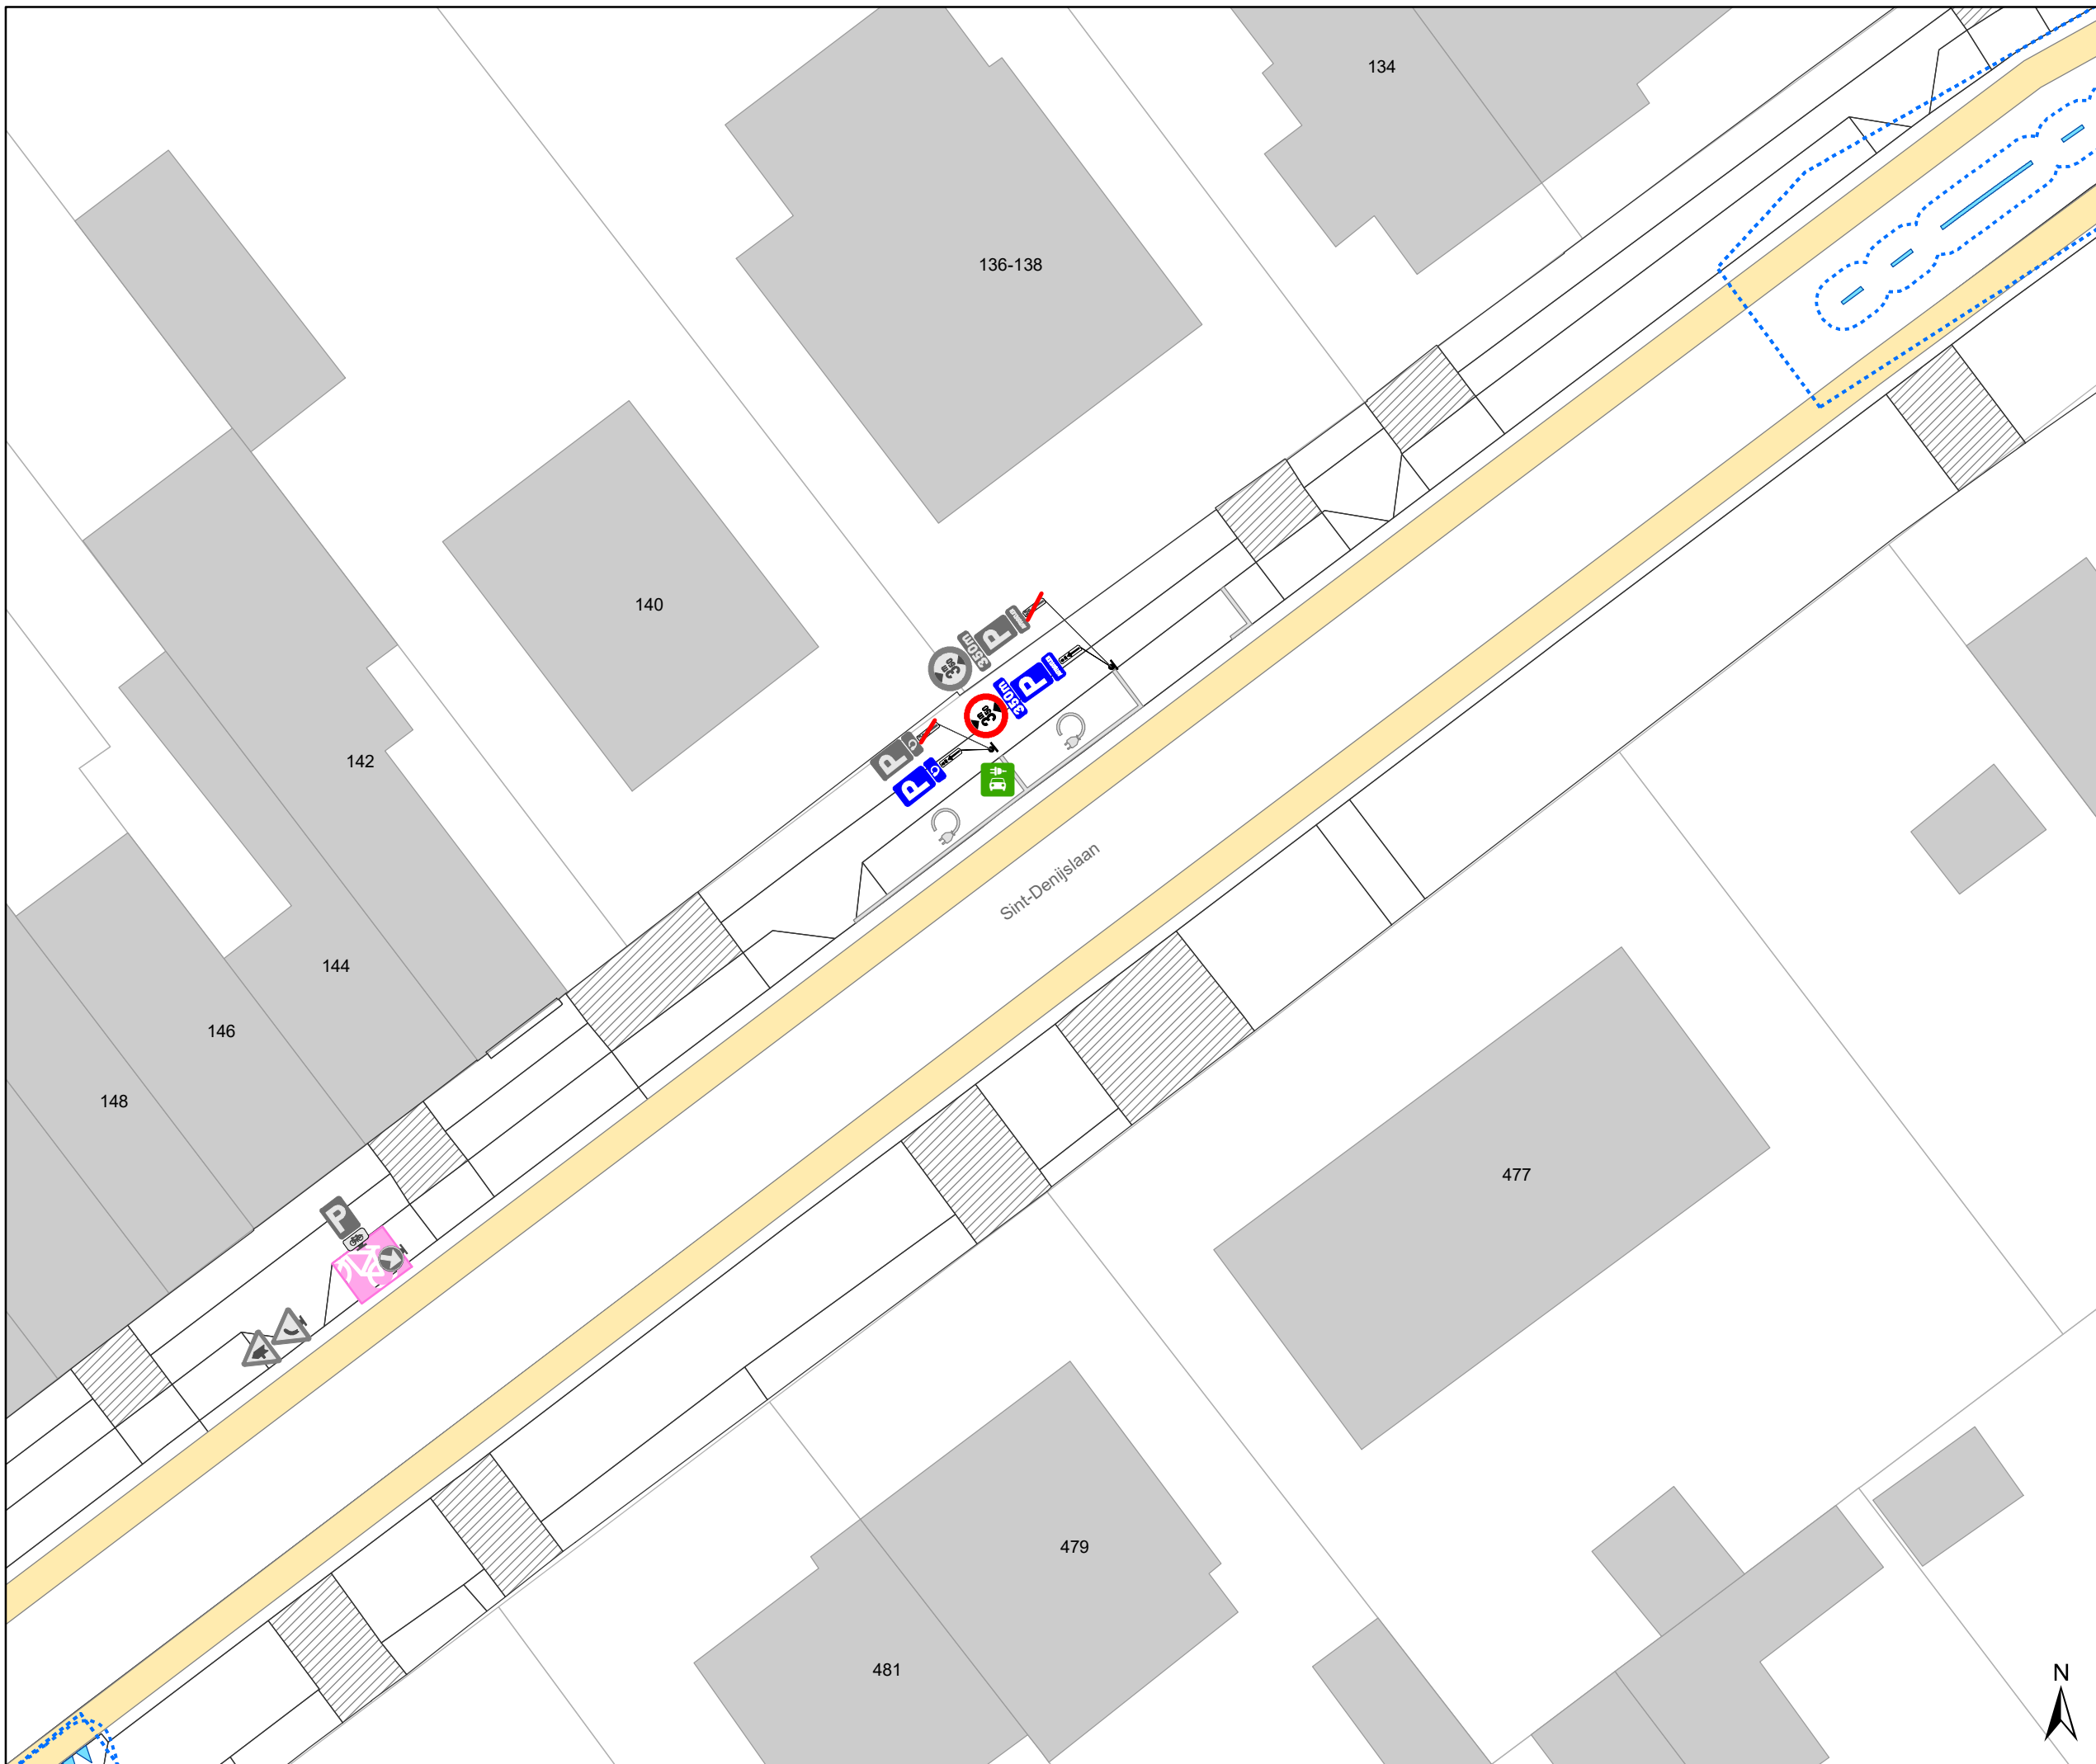

Legende

-  Bestaande verkeersborden
-  Geplande verkeersborden
-  Te verwijderen verkeersborden
-  Bestaande wegmarkeringen
-  Geplande wegmarkeringen
-  Te verwijderen wegmarkeringen
-  Bestaand paaltje
-  Te verwijderen paaltje
-  Ander gepland dossier (in voorbereiding bij MOBBED)
-  Ander gepland dossier (in voorbereiding bij MOBBED)
-  Ander gepland dossier (ter uitvoering bij DWBW)
-  Geplande fietsenstalling
-  Bestaande fietsenstalling
-  Parkeerautomaat, cashless
-  Parkeerautomaat, cash
-  In dienst

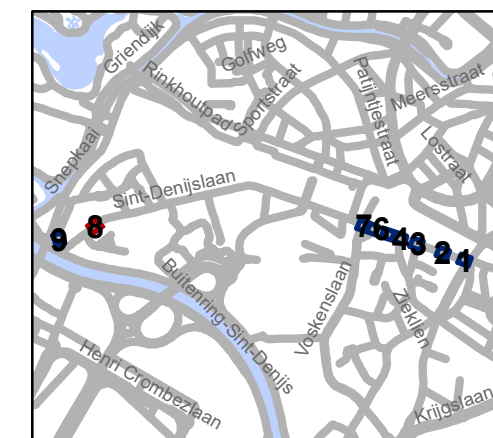


gent: Mobiliteitsbedrijf stad Gent
Verkeerstechnische taken




**Sint-Denijslaan
Nazorg**


Dossiernummer P-306415

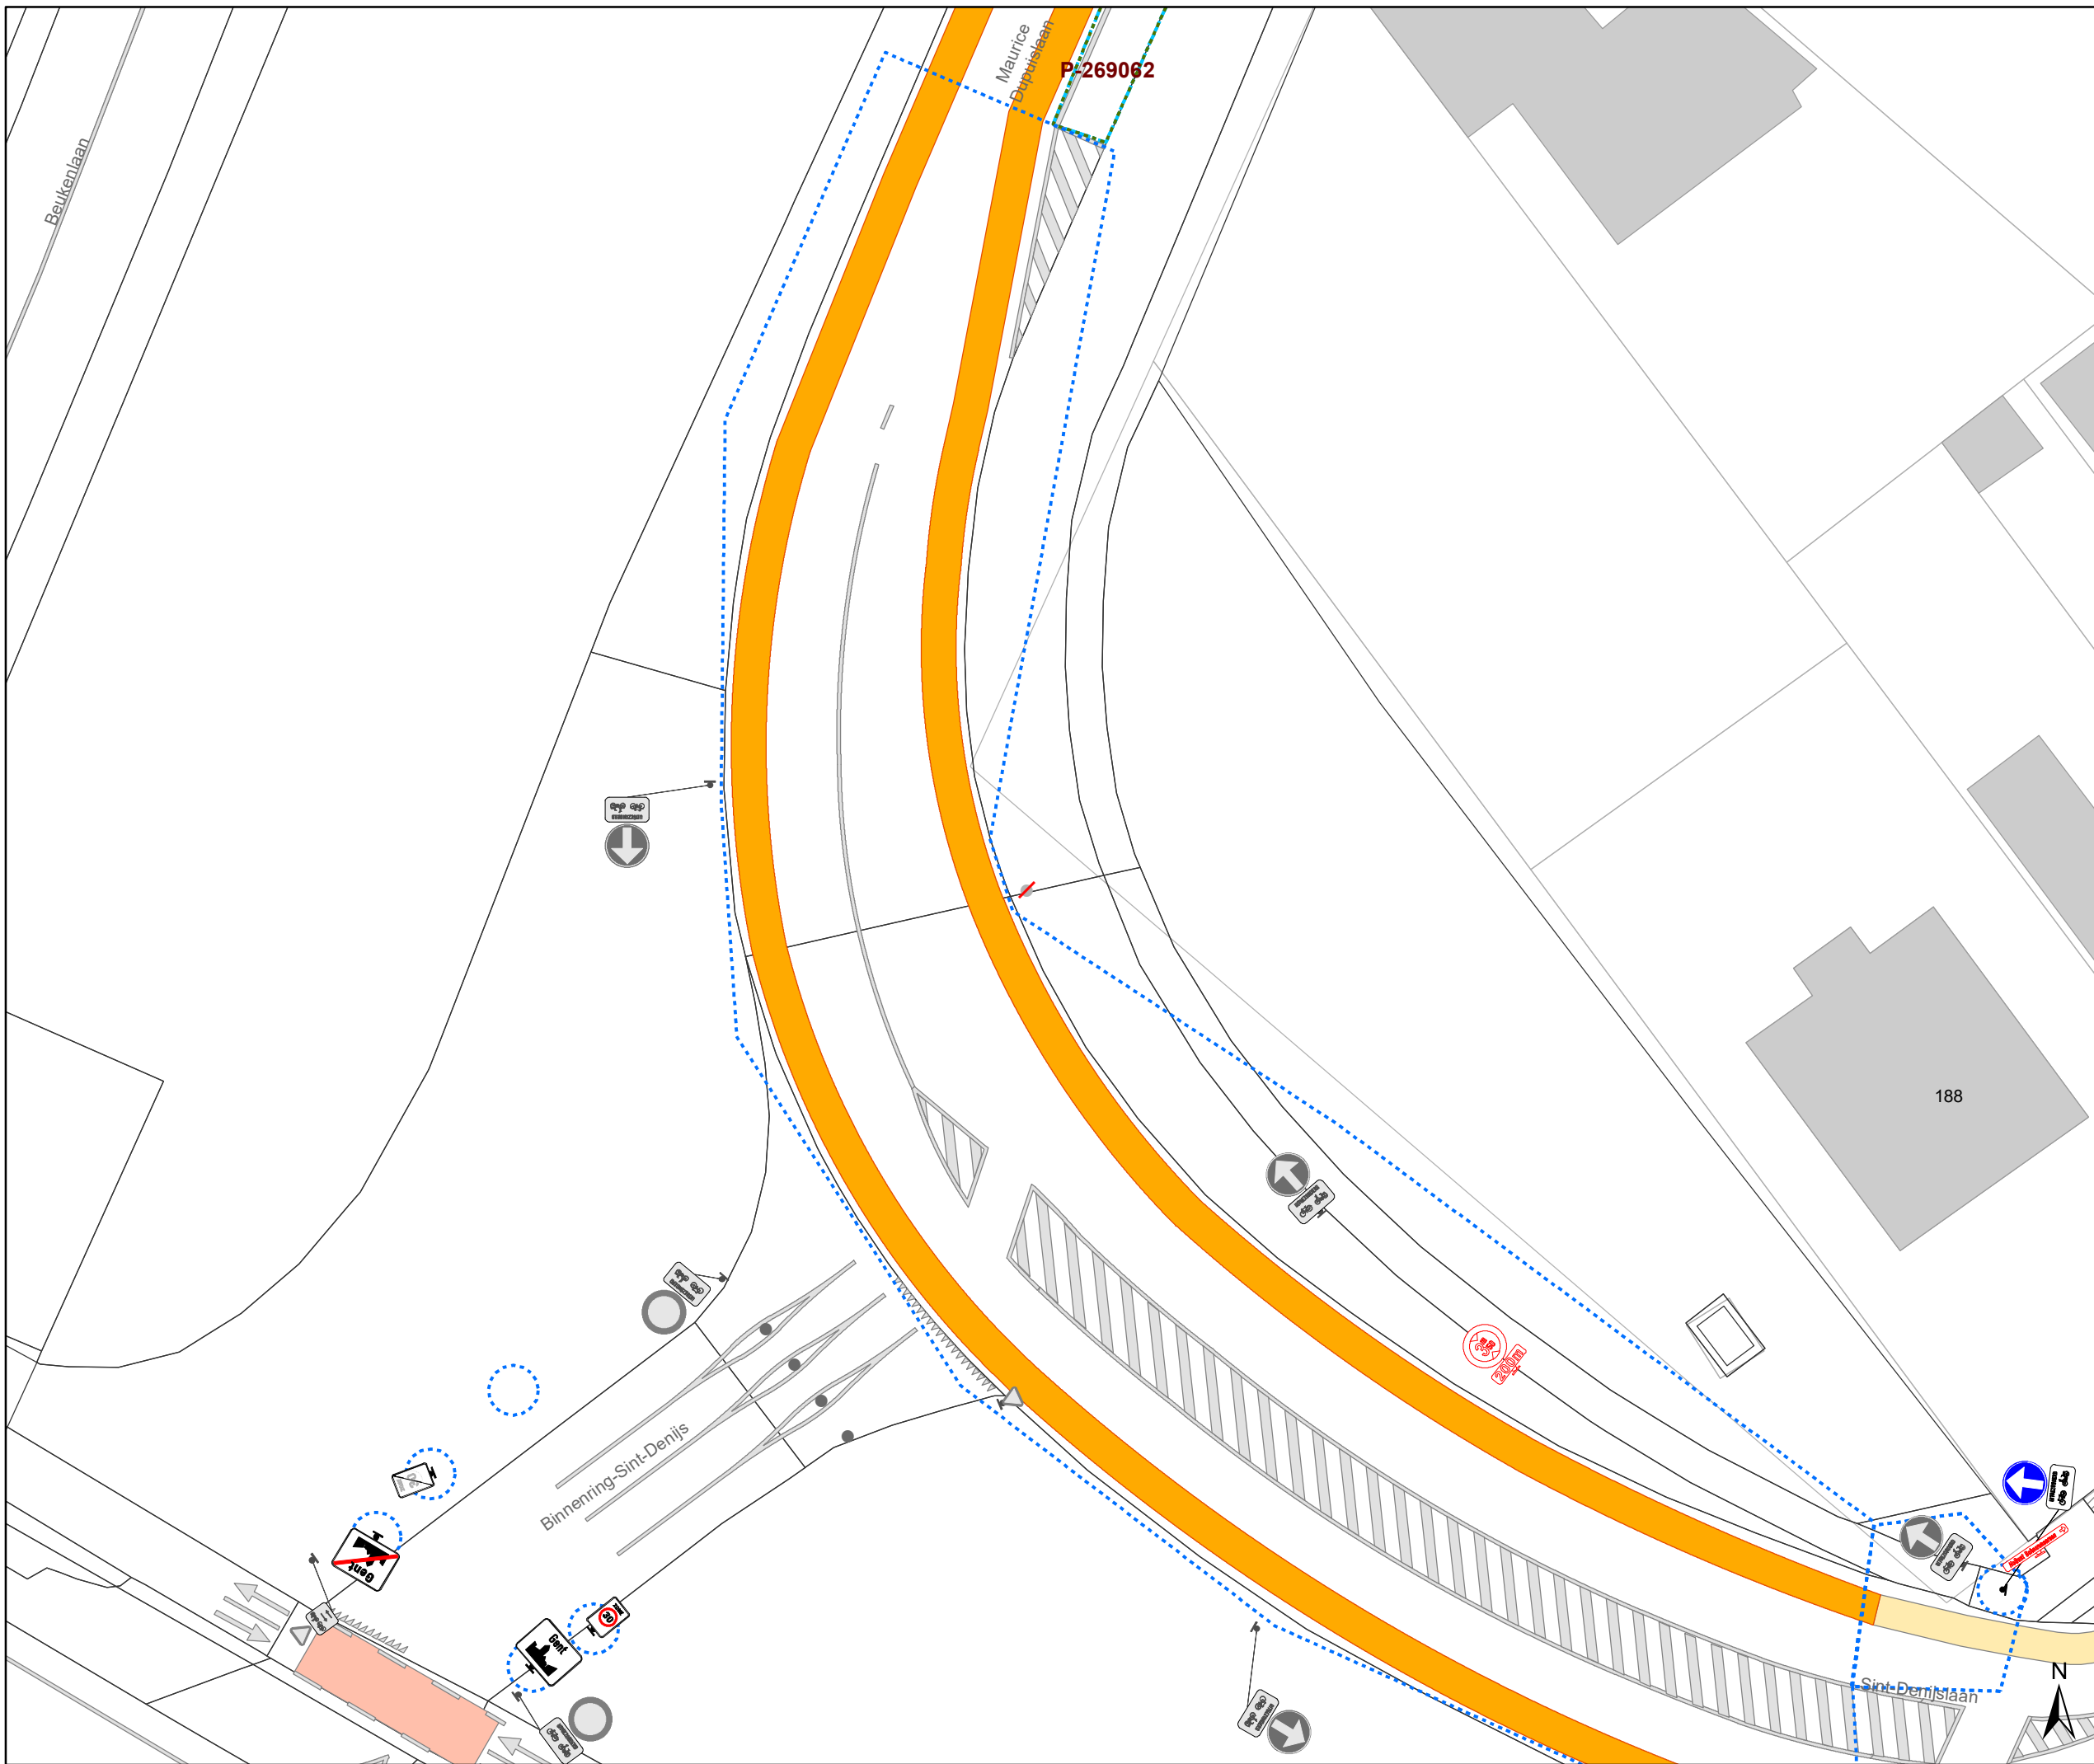DATUM	SCHAAL	PLAN	P.FORMAAT
7/07/2022	1/250	8/9	A3



Legende

-  Bestaande verkeersborden
-  Geplande verkeersborden
-   Te verwijderen verkeersborden
-  Bestaande wegmarkeringen
-  Geplande wegmarkeringen
-  Te verwijderen wegmarkeringen
-  Bestaand paaltje
-  Te verwijderen paaltje
-  Ander gepland dossier (in voorbereiding bij MOBBD)
-  Ander gepland dossier (in voorbereiding bij MOBBD)
-  Ander gepland dossier (ter uitvoering bij DWBW)
-  Geplande fietsenstalling
-  Bestaande fietsenstalling
-  Parkeerautomaat, cashless
-  Parkeerautomaat, cash
-  In dienst

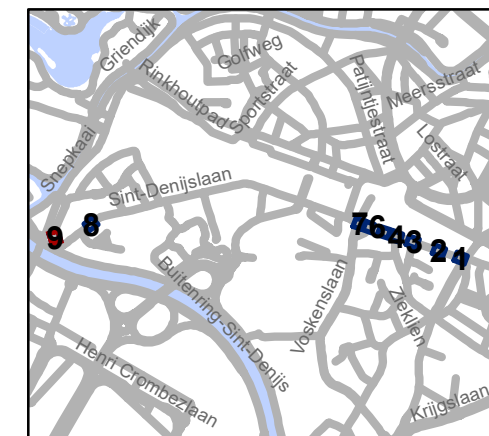

gent: Mobiliteitsbedrijf stad Gent
Verkeerstechnische taken

**Sint-Denijslaan
Nazorg**

Dossiernummer P-306415

DATUM	SCHAAL	PLAN	P.FORMAAT
7/07/2022	1/250	9/9	A3