




- ### Legende
- Bestaande verkeersborden
  - Geplande verkeersborden
  - Te verwijderen verkeersborden
  - Bestaande wegmarkeringen
  - Geplande wegmarkeringen
  - Te verwijderen wegmarkeringen

- ### Straatmeubilair
- Gepland omega-element

- ### Overige
- Ander gepland dossier (in voorbereiding bij MOBBD)
  - Ander gepland dossier (in voorbereiding bij MOBBD)
  - Ontwerp heraanleg
  - Geplande fietsenstalling

- ### Parkeerautomaten
- Parkeerautomaat, cashless

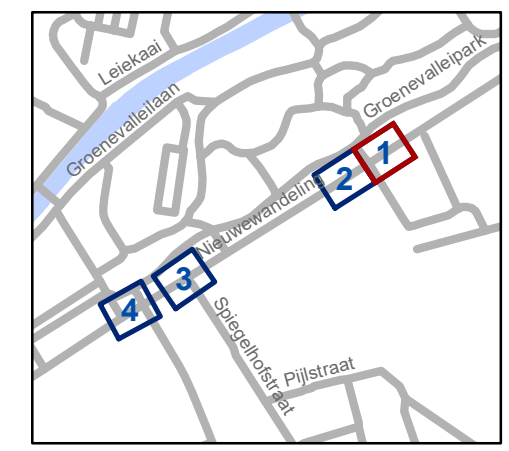


**gent:** Mobiliteitsbedrijf stad Gent  
Verkeerstechnische taken

**Nieuwewandeling  
Voetgangersoversteek (IKZ)**




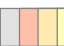

Dossinummer P-312476

DATUM	SCHAAL	PLAN	P.FORMAAT
12/07/2022	1/200	1/4	A3

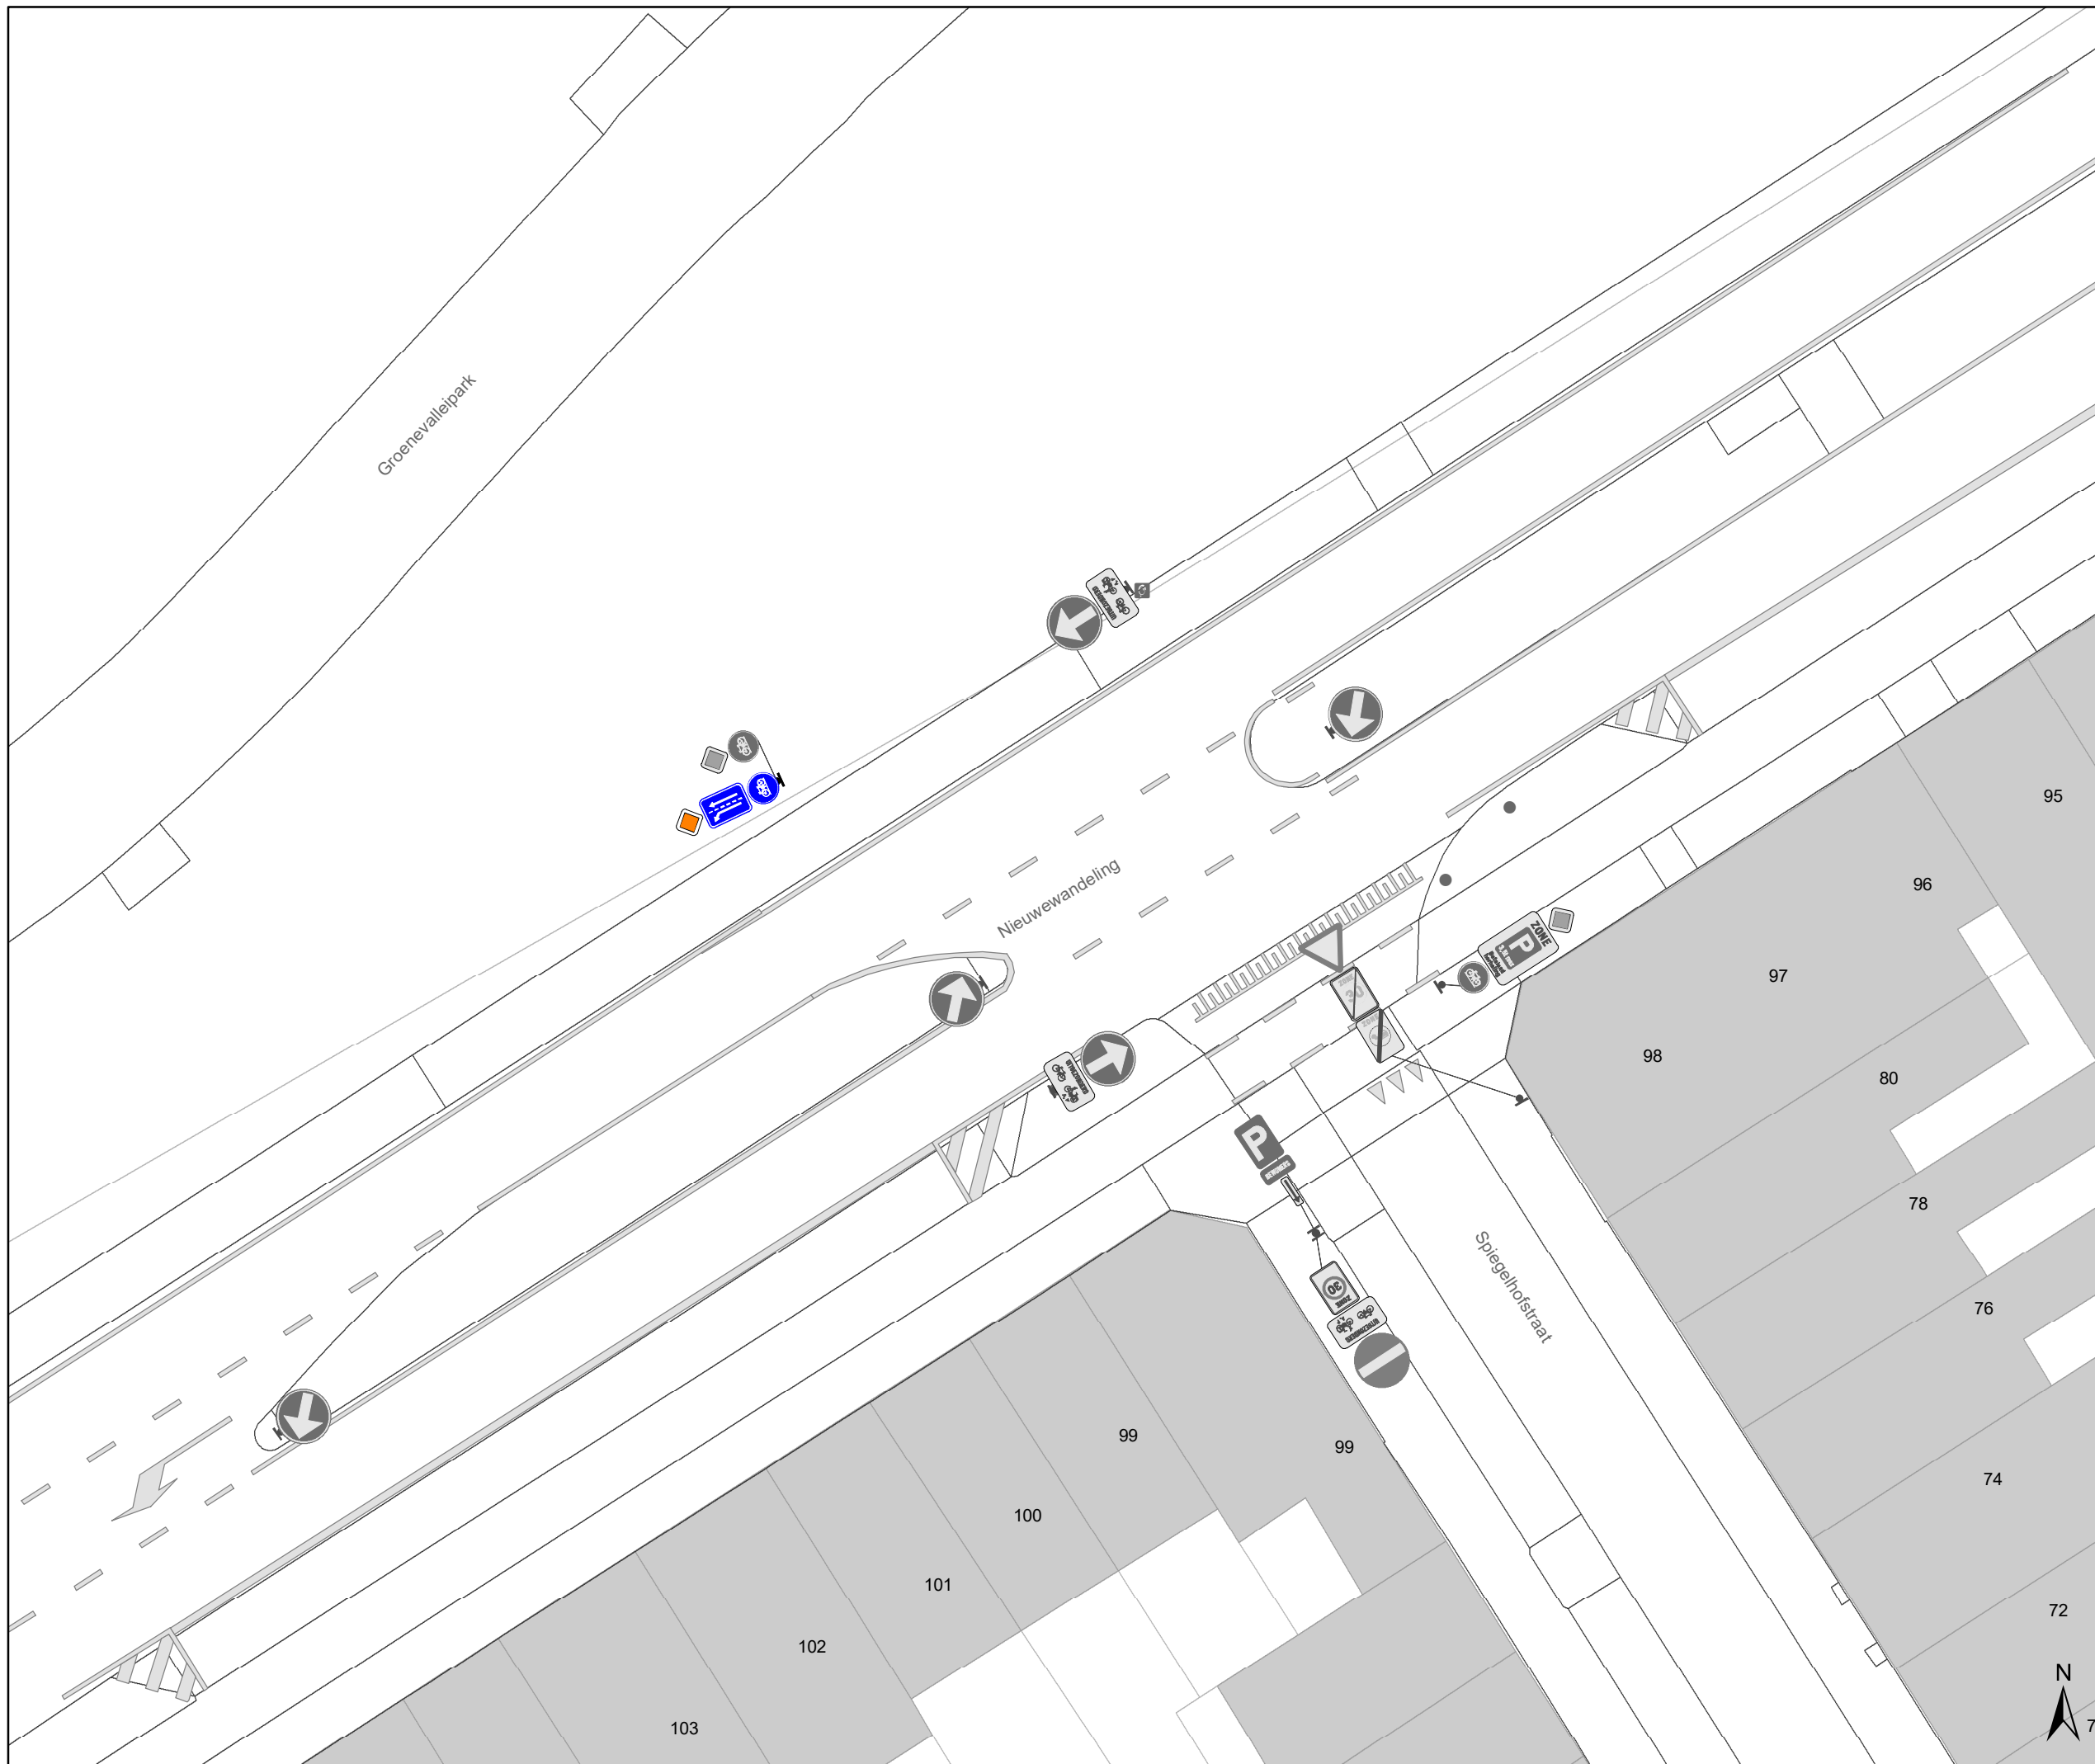




## Legende

-  Bestaande verkeersborden
-  Geplande verkeersborden
-  Te verwijderen verkeersborden
-  Bestaande wegmarkeringen
-  Geplande wegmarkeringen
-  Te verwijderen wegmarkeringen


## Straatmeubilair


-  Gepland omega-element

## Overige

-  Ander gepland dossier (in voorbereiding bij MOBBED)
-  Ander gepland dossier (in voorbereiding bij MOBBED)
-  Ontwerp heraanleg
-  Geplande fietsenstalling

## Parkeerautomaten

-  Parkeerautomaat, cashless

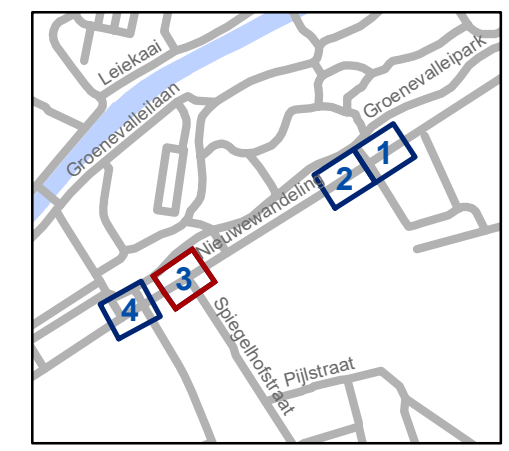


**gent:** Mobiliteitsbedrijf stad Gent  
Verkeerstechnische taken


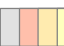

**Nieuwewandeling  
Voetgangersoversteek (IKZ)**

Dossinummer P-312476


DATUM	SCHAAL	PLAN	P.FORMAAT
12/07/2022	1/200	3/4	A3

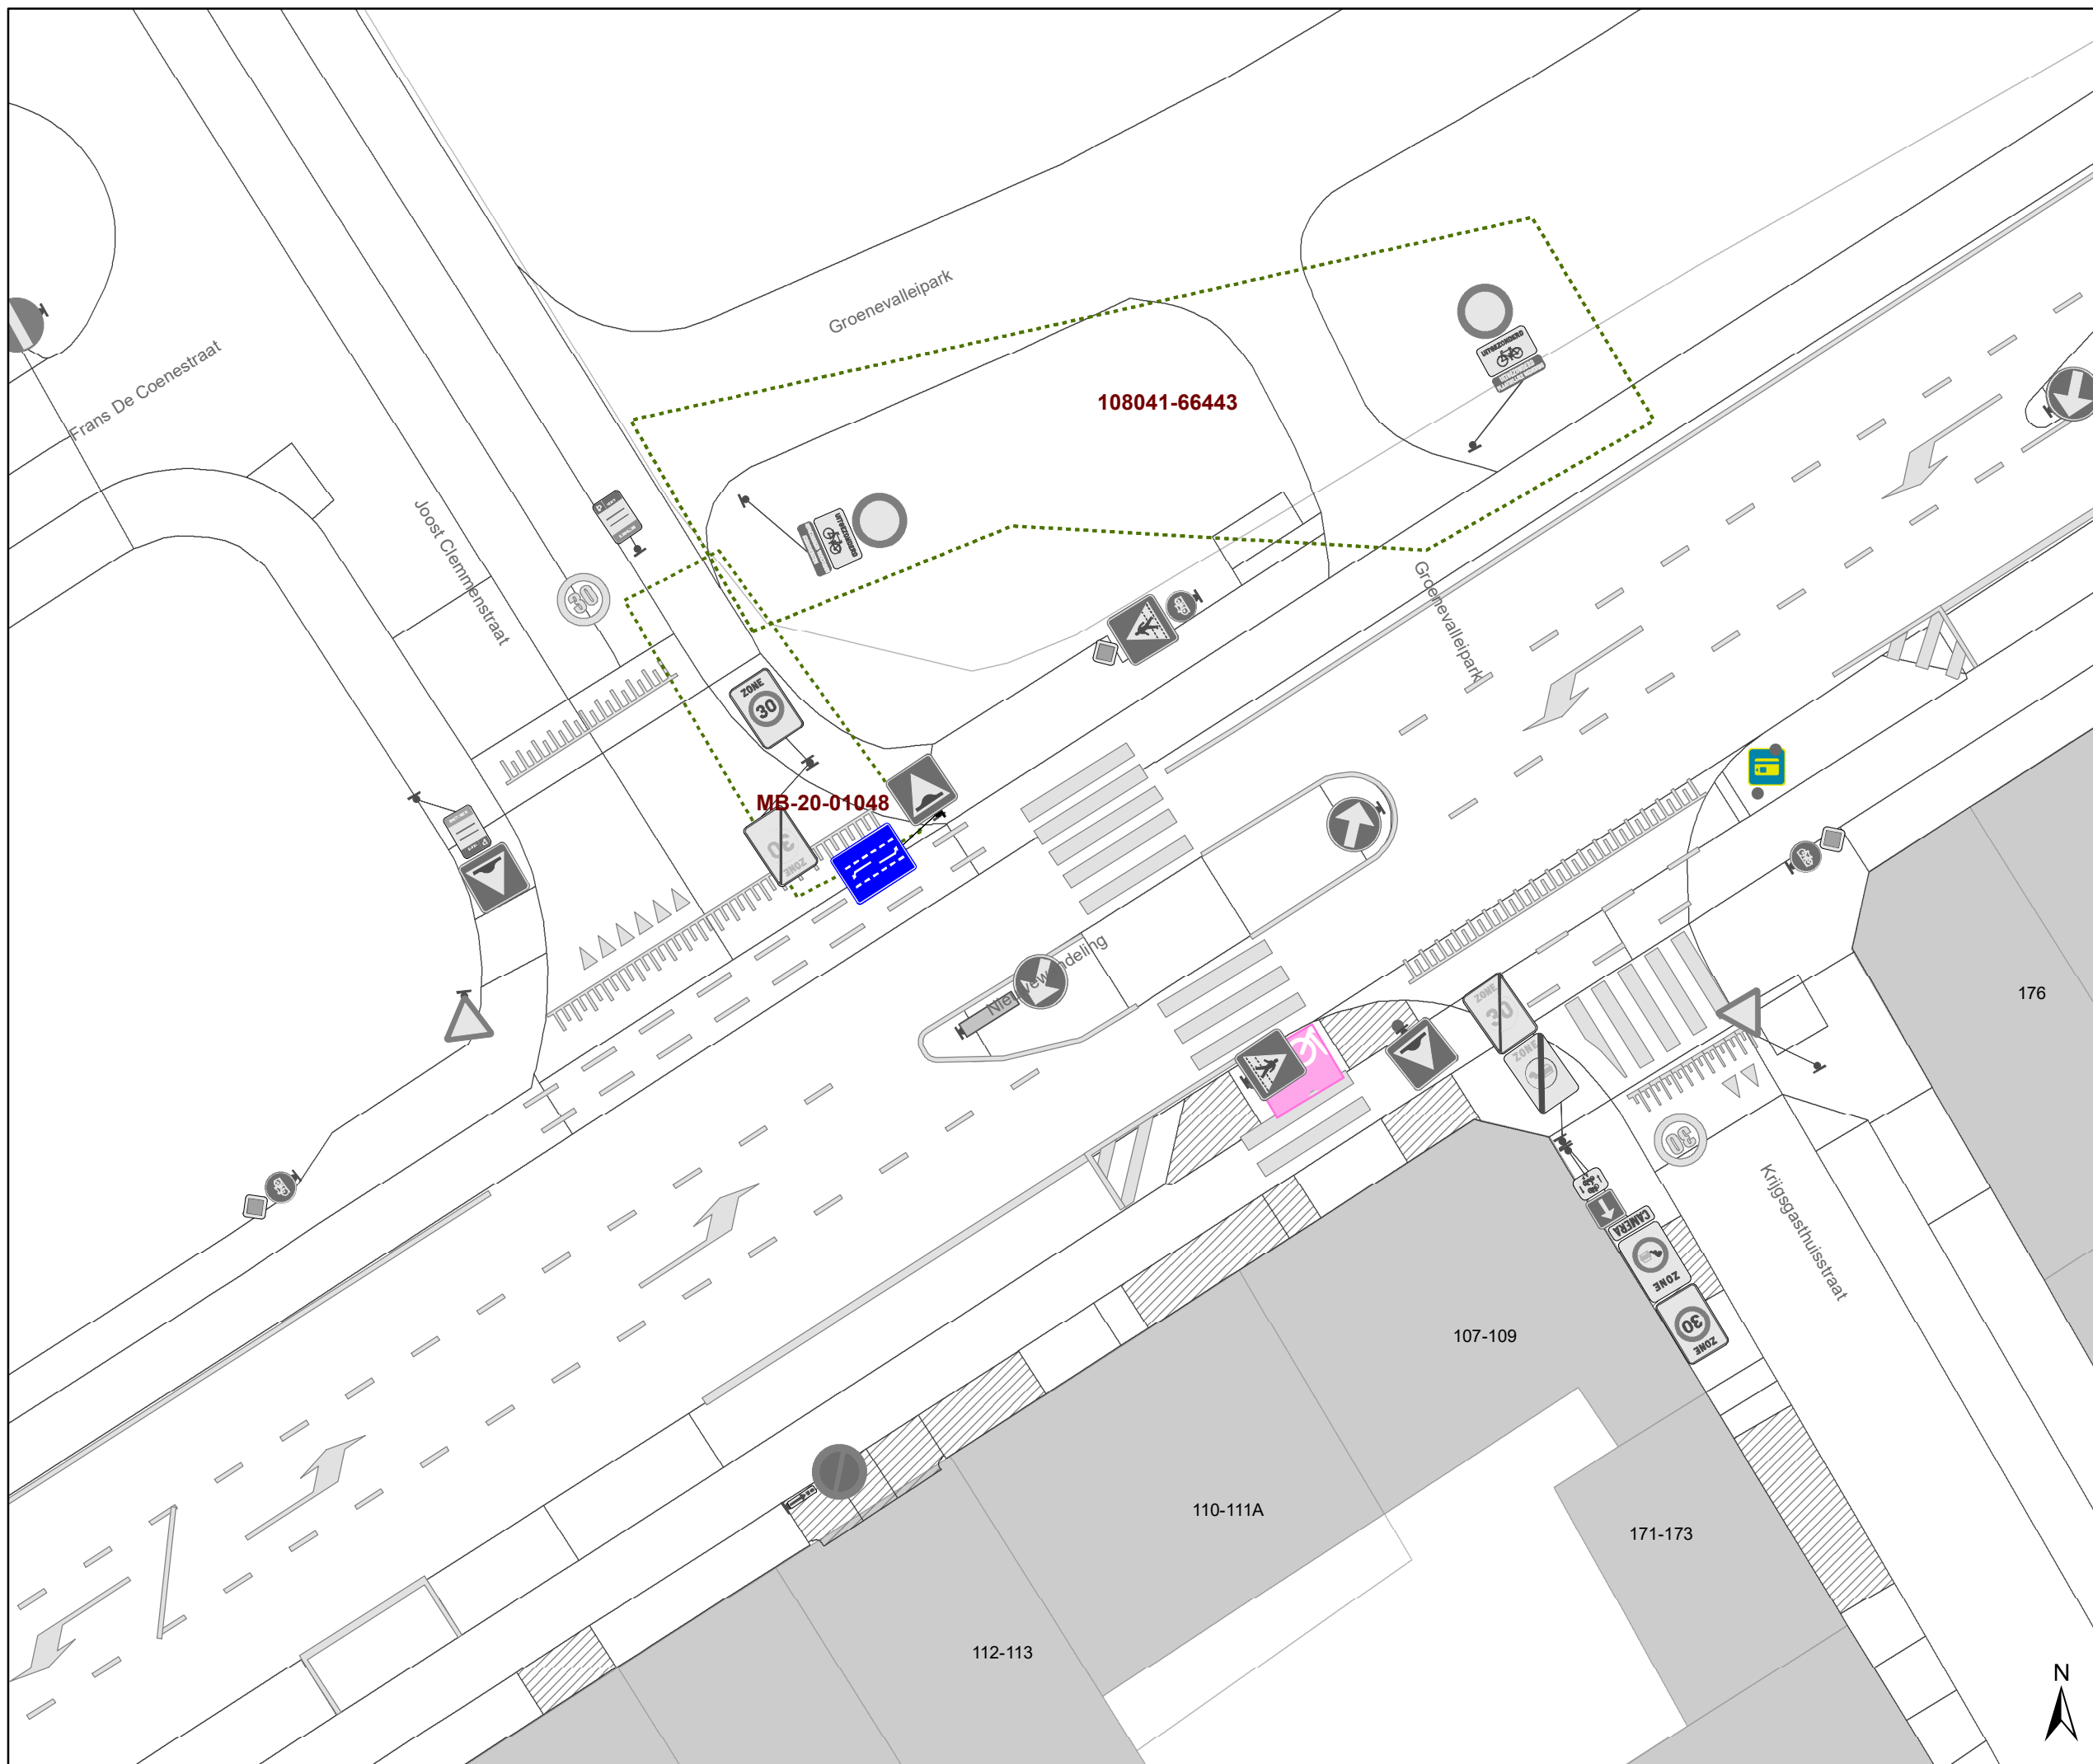

### Legende

-  Bestaande verkeersborden
-  Geplande verkeersborden
-  Te verwijderen verkeersborden
-  Bestaande wegmarkeringen
-  Geplande wegmarkeringen
-  Te verwijderen wegmarkeringen


### Straatmeubilair


-  Gepland omega-element

### Overige

-  Ander gepland dossier (in voorbereiding bij MOBBED)
-  Ander gepland dossier (in voorbereiding bij MOBBED)
-  Ontwerp heraanleg
-  Geplande fietsenstalling

### Parkeerautomaten

-  Parkeerautomaat, cashless

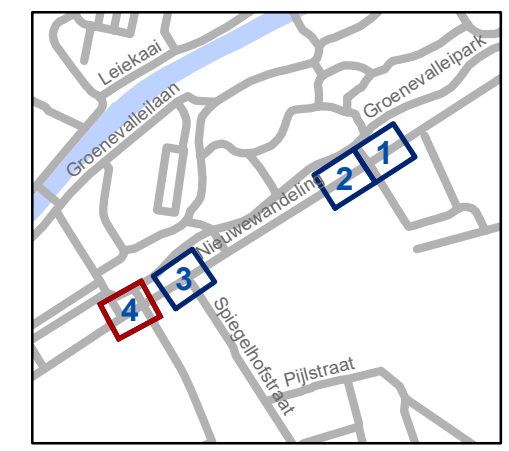

**gent:** Mobiliteitsbedrijf stad Gent  
Verkeerstechnische taken

**Nieuwewandeling  
Voetgangersoversteek (IKZ)**

Dossienummer P-312476

DATUM	SCHAAL	PLAN	P.FORMAAT
12/07/2022	1/200	4/4	A3