



2022_CBS_07532 Nieuw aanvullend reglement van de politie op het wegverkeer - gemeenteweg - Guldenspoorstraat - nieuwe parkeerplaats voor personen met een handicap - Vaststelling

Beslissing: Goedgekeurd in besloten vergadering van 14 juli 2022

Zijn aanwezig bij de beslissing van dit punt:

de heer Mathias De Clercq, burgemeester-voorzitter
de heer Filip Watteeuw, schepenen; mevrouw Tine Heyse, schepenen; mevrouw Astrid De Bruycker, schepenen; de heer Sami Souguir, schepenen; de heer Bram Van Braeckvelt, schepenen; mevrouw Isabelle Heyndrickx, schepenen; mevrouw Hafsa El-Bazioui, schepenen; mevrouw Evita Willaert, schepenen; de heer Rudy Coddens, schepenen
mevrouw Mieke Hullebroeck, algemeen directeur; de heer Luc Kupers, adjunct-algemeendirecteur; de heer Danny Van Campenhout, adjunct-algemeendirecteur

Bevoegd: Filip Watteeuw

Betrokken: Mathias De Clercq

Juridisch kader

De volgende bepalingen zijn van toepassing inzake de bevoegdheid:

- De Nieuwe Gemeentewet 24 juni 1988, artikel 119;
- Het Decreet van 16 mei 2008 betreffende de aanvullende reglementen op het wegverkeer en de plaatsing en bekostiging van verkeerstekens, artikel 5, § 1, 2e lid;
- Het Decreet over het lokaal bestuur van 22 december 2017, artikel 41, 2°;
- Het gemeenteraadsbesluit van 15 december 2015, houdende de delegatie van de vaststellingsbevoegdheid inzake gemeentelijke aanvullende reglementen op het wegverkeer.

De beslissing wordt genomen op grond van:

- Wet betreffende de politie over het wegverkeer, gecoördineerd bij Koninklijk Besluit van 16 maart 1968;
- Decreet van 16 mei 2008 betreffende de aanvullende reglementen op het wegverkeer en de plaatsing en bekostiging van de verkeerstekens;
- Koninklijk Besluit van 1 december 1975 houdende algemeen reglement op de politie van het wegverkeer en van het gebruik van de openbare weg;
- Ministerieel Besluit van 11 oktober 1976 waarbij de minimumafmetingen en de bijzondere plaatsingsvoorwaarden van de verkeerstekens worden bepaald;
- Uitvoeringsbesluit van 23 januari 2009 betreffende de aanvullende reglementen op het wegverkeer en de plaatsing en bekostiging van de verkeerstekens;
- Omzendbrief MOB/2009/1 van 3 april 2009;
- Het reglement houdende de voorwaarden tot het toekennen van parkeerplaatsen voor personen met een handicap, goedgekeurd in de gemeenteraad van 25 april 2016.

Motivering

De nieuwe maatregel die bij dit besluit wordt getroffen is de inrichting van een parkeerplaats voor personen met een handicap ter hoogte van huisnummer 11 vermits de aanvrager voldoet aan de gestelde voorwaarden volgens het Reglement houdende de voorwaarden tot het toekennen van parkeerplaatsen voor personen met een handicap goedgekeurd in de gemeenteraad van 25 april 2016.

Bij collegebesluit van 22 maart 2018 werd dit reglement geregulariseerd, de bestaande toestand en als nieuwe maatregel werd de Muinkkaai ingericht als fietsstraat. Het plaatsen van een verkeersbord B1 op de Guldenspoorstraat ter hoogte van het kruispunt met de Muinkkaai De Guldenspoorstraat maakt deel uit van de zone 30 binnen de R40 (Stadsring).

Bijgevoegde bijlage(n):

- Aanvullend reglement Guldenspoorstraat dossier P-308653 (deel van de beslissing)
- Signalisatieplan Guldenspoorstraat dossier P-308653 (deel van de beslissing)
- Historiek Guldenspoorstraat dossier P-308653

Beslissing

Beslist het volgende:

Artikel 1:

Heft op het aanvullend reglement van de politie op het wegverkeer betreffende de gemeenteweg Guldenspoorstraat, goedgekeurd in zitting van 22 maart 2018, van zodra het nieuwe reglement in werking treedt.

Artikel 2:

Stelt vast het bijgevoegd aanvullend reglement van de politie op het wegverkeer en het signalisatieplan betreffende de gemeenteweg Guldenspoorstraat.

2022_CBS_07532 - Nieuw aanvullend reglement van de politie op het wegverkeer - gemeenteweg - Guldenspoorstraat - nieuwe parkeerplaats voor personen met een handicap

Aanvullend reglement van de politie op het wegverkeer - gemeenteweg – Guldenspoorstraat

Goedgekeurd in het College van Burgemeester en Schepenen van

Bekendgemaakt op

Geldig vanaf

Referentienummer

Reglement

Artikel 1. Op de Guldenspoorstraat ter hoogte van het kruispunt met de Muinkkaai;
op het Guldenspoorstraat ter hoogte van het kruispunt met de Franklin Rooseveltlaan
geldt:

de bestuurders moeten voorrang verlenen;

de plaats waar de bestuurders, zo nodig, moeten stoppen om voorrang te verlenen,
wordt aangeduid.

Dit wordt gesignaleerd door:

- verkeersborden B1

- wegmarkeringen overeenkomstig art.76.2 van de wegcode

Artikel 2. Op de Guldenspoorstraat vanaf het kruispunt met de Hertstraat in de richting van het
kruispunt met de Hofstraat;

op de Guldenspoorstraat van het kruispunt met de Hofstraat tot de achterzijde van
huisnummers 216-225 van de Franklin Rooseveltlaan in beide richtingen geldt:

de toegang is verboden voor bestuurders van voertuigen waarvan de breedte, lading
inbegrepen, groter is dan 2 meter.

Dit wordt gesignaleerd door:

- verkeersborden C27

Artikel 3. Op de Guldenspoorstraat ter hoogte van het kruispunt met de Hofstraat, aan de
westelijke zijde van het kruispunt geldt:

het is verboden rechts af te slaan;

de maatregel geldt niet voor fietsers.

Dit wordt gesignaleerd door:

- verkeersborden C31b

- de verkeersborden worden aangevuld met onderborden M2

Artikel 4. Op de Guldenspoorstraat ter hoogte van het kruispunt met de Franklin Rooseveltlaan geldt:

de bestuurders zijn verplicht rechts af te slaan.

Dit wordt gesignaleerd door:

- verkeersborden D1

Artikel 5. Op de Guldenspoorstraat van huisnummers 16-40 tot het kruispunt met de Franklin Rooseveltlaan aan de kant van de pare huisnummers;

op de Guldenspoorstraat van huisnummers 216-225 tot het kruispunt met de Hertstraat aan de kant van de onpare huisnummers geldt:

het parkeren is verboden;

het einde van de parkeerreglementering wordt aangeduid;

het begin van de parkeerreglementering wordt aangeduid.

Dit wordt gesignaleerd door:

- verkeersborden E1

- de verkeersborden worden aangevuld met x-borden Xb, Xa

Artikel 6. Op de Guldenspoorstraat ter hoogte van huisnummer 11 geldt:

het parkeren is toegelaten;

het parkeren is voorbehouden voor de voertuigen die gebruikt worden door personen met een handicap;

de parkeerreglementering geldt over een afstand van 6 m.

Dit wordt gesignaleerd door:

- verkeersborden E9a

- de verkeersborden worden aangevuld met onderborden Type VIId

- de verkeersborden worden aangevuld met x-borden Xc

Artikel 7. Op de Guldenspoorstraat ter hoogte van huisnummer 33 van de Muinkkaai;

op de Guldenspoorstraat ter hoogte van huisnummer 34 van de Muinkkaai;

op de Guldenspoorstraat ter hoogte van huisnummers 2-2C geldt:

het parkeren op de rijbaan is verboden.


Dit wordt gesignaleerd door:

- wegmarkeringen overeenkomstig art.75.1.2° van de wegcode




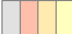

**Artikel 8. Op de Guldenspoorstraat ter hoogte van het kruispunt met de Muinkkaai;
op de Guldenspoorstraat ter hoogte van het kruispunt met de Hofstraat geldt:
voetgangers moeten de oversteekplaats volgen om de rijbaan over te steken.
Dit wordt gesignaleerd door:
- wegmarkeringen overeenkomstig art.76.3 van de wegcode**

(einde reglement)

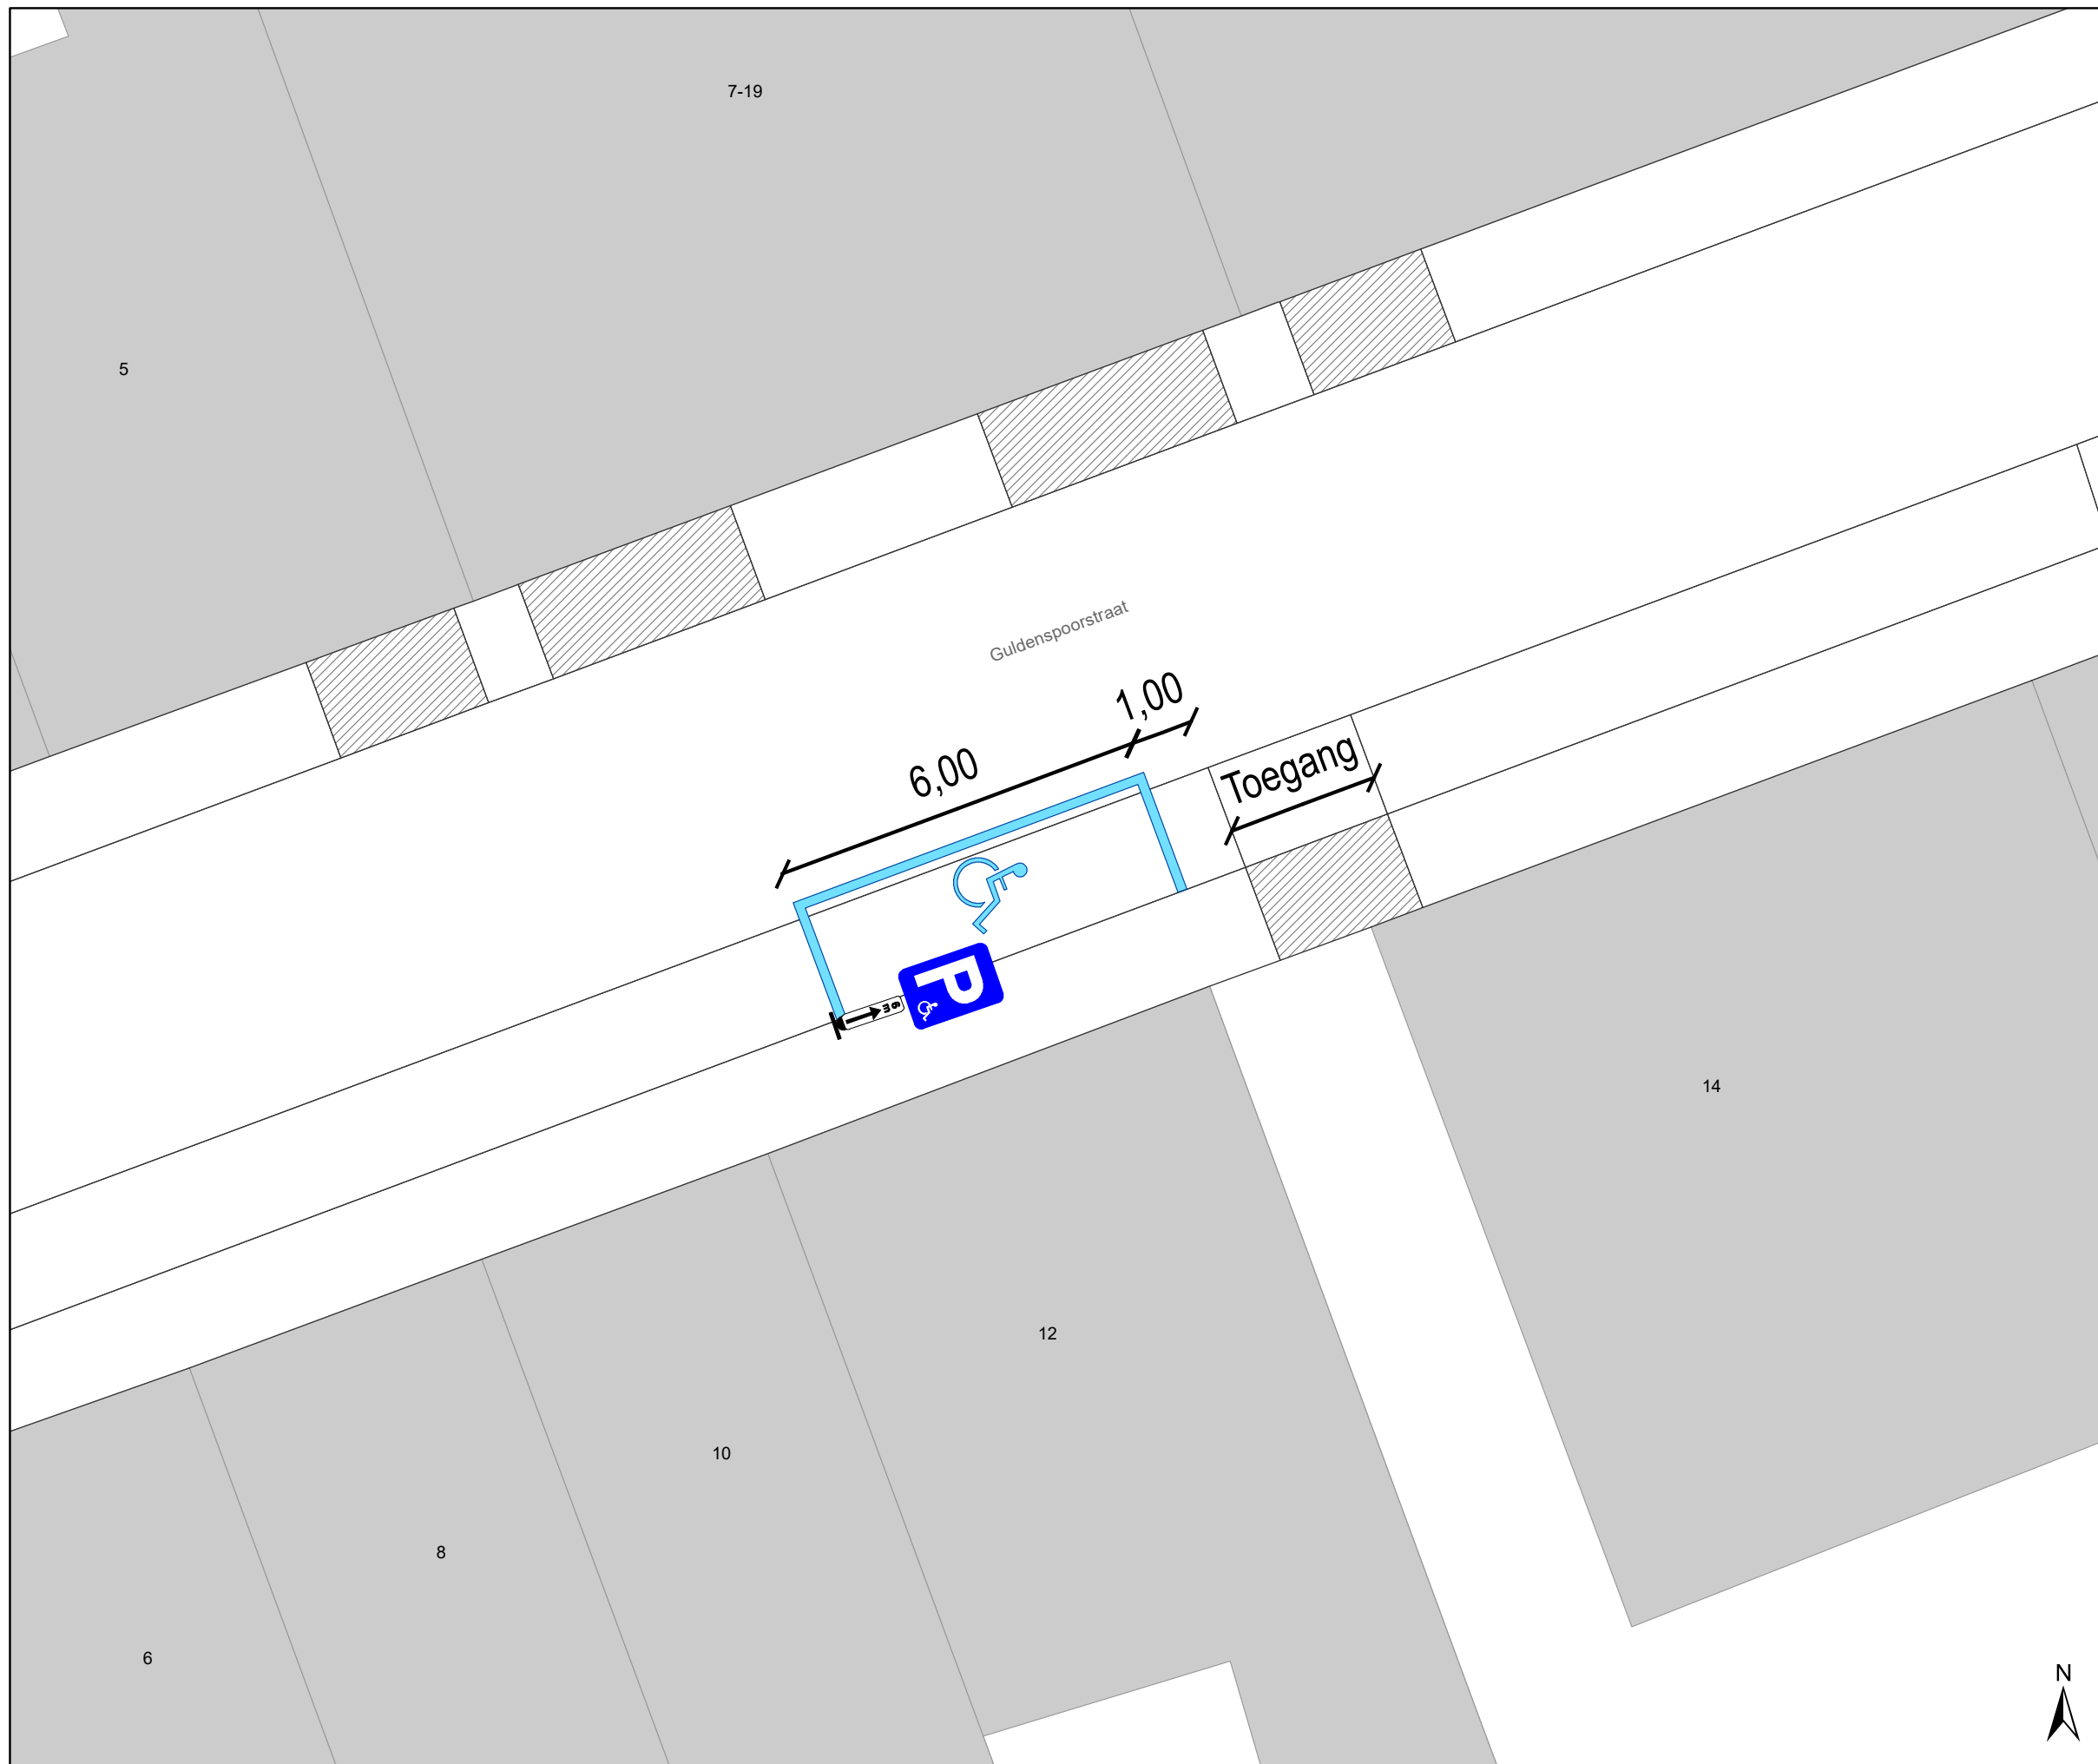




Legende

-  Bestaande verkeersborden
-  Geplande verkeersborden
-  Te verwijderen verkeersborden
-  Bestaande wegmarkeringen
-  Bestaande fietsenstalling

Geplande wegmarkeringen

-  Witte wegmarkering

Geplande Verkeersborden

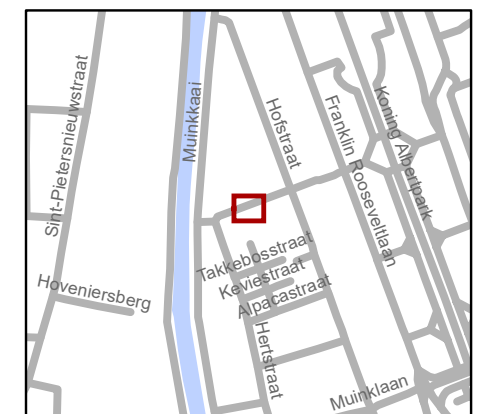

gent: Mobiliteitsbedrijf stad Gent
Verkeerstechnische taken

Guldenspoorstraat 12 PPMV inrichten

Dossiernr P-308653 (MB-21-17524)

DATUM	SCHAAL	PLAN	P FORMAAT
29/06/2022	1/100	1/1	A3



