



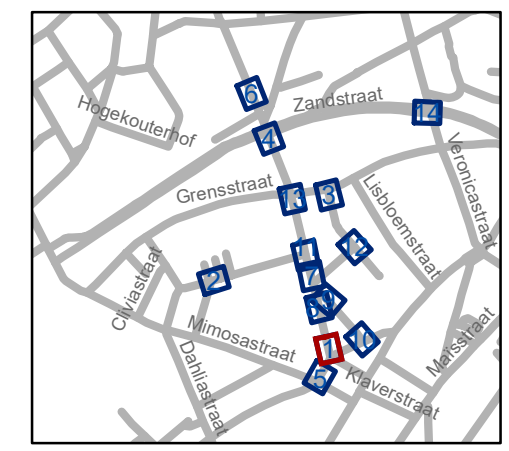


Legende

-  Bestaande verkeersborden
-  Geplande verkeersborden
-  Te verwijderen verkeersborden
-  Bestaande wegmarkeringen
-  Geplande wegmarkeringen
-  Te verwijderen wegmarkeringen




gent: Mobiliteitsbedrijf stad Gent
Verkeerstechnische taken

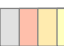


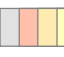
**Poperingestraat
tonnageverbod**


Dossiernummer P-297042

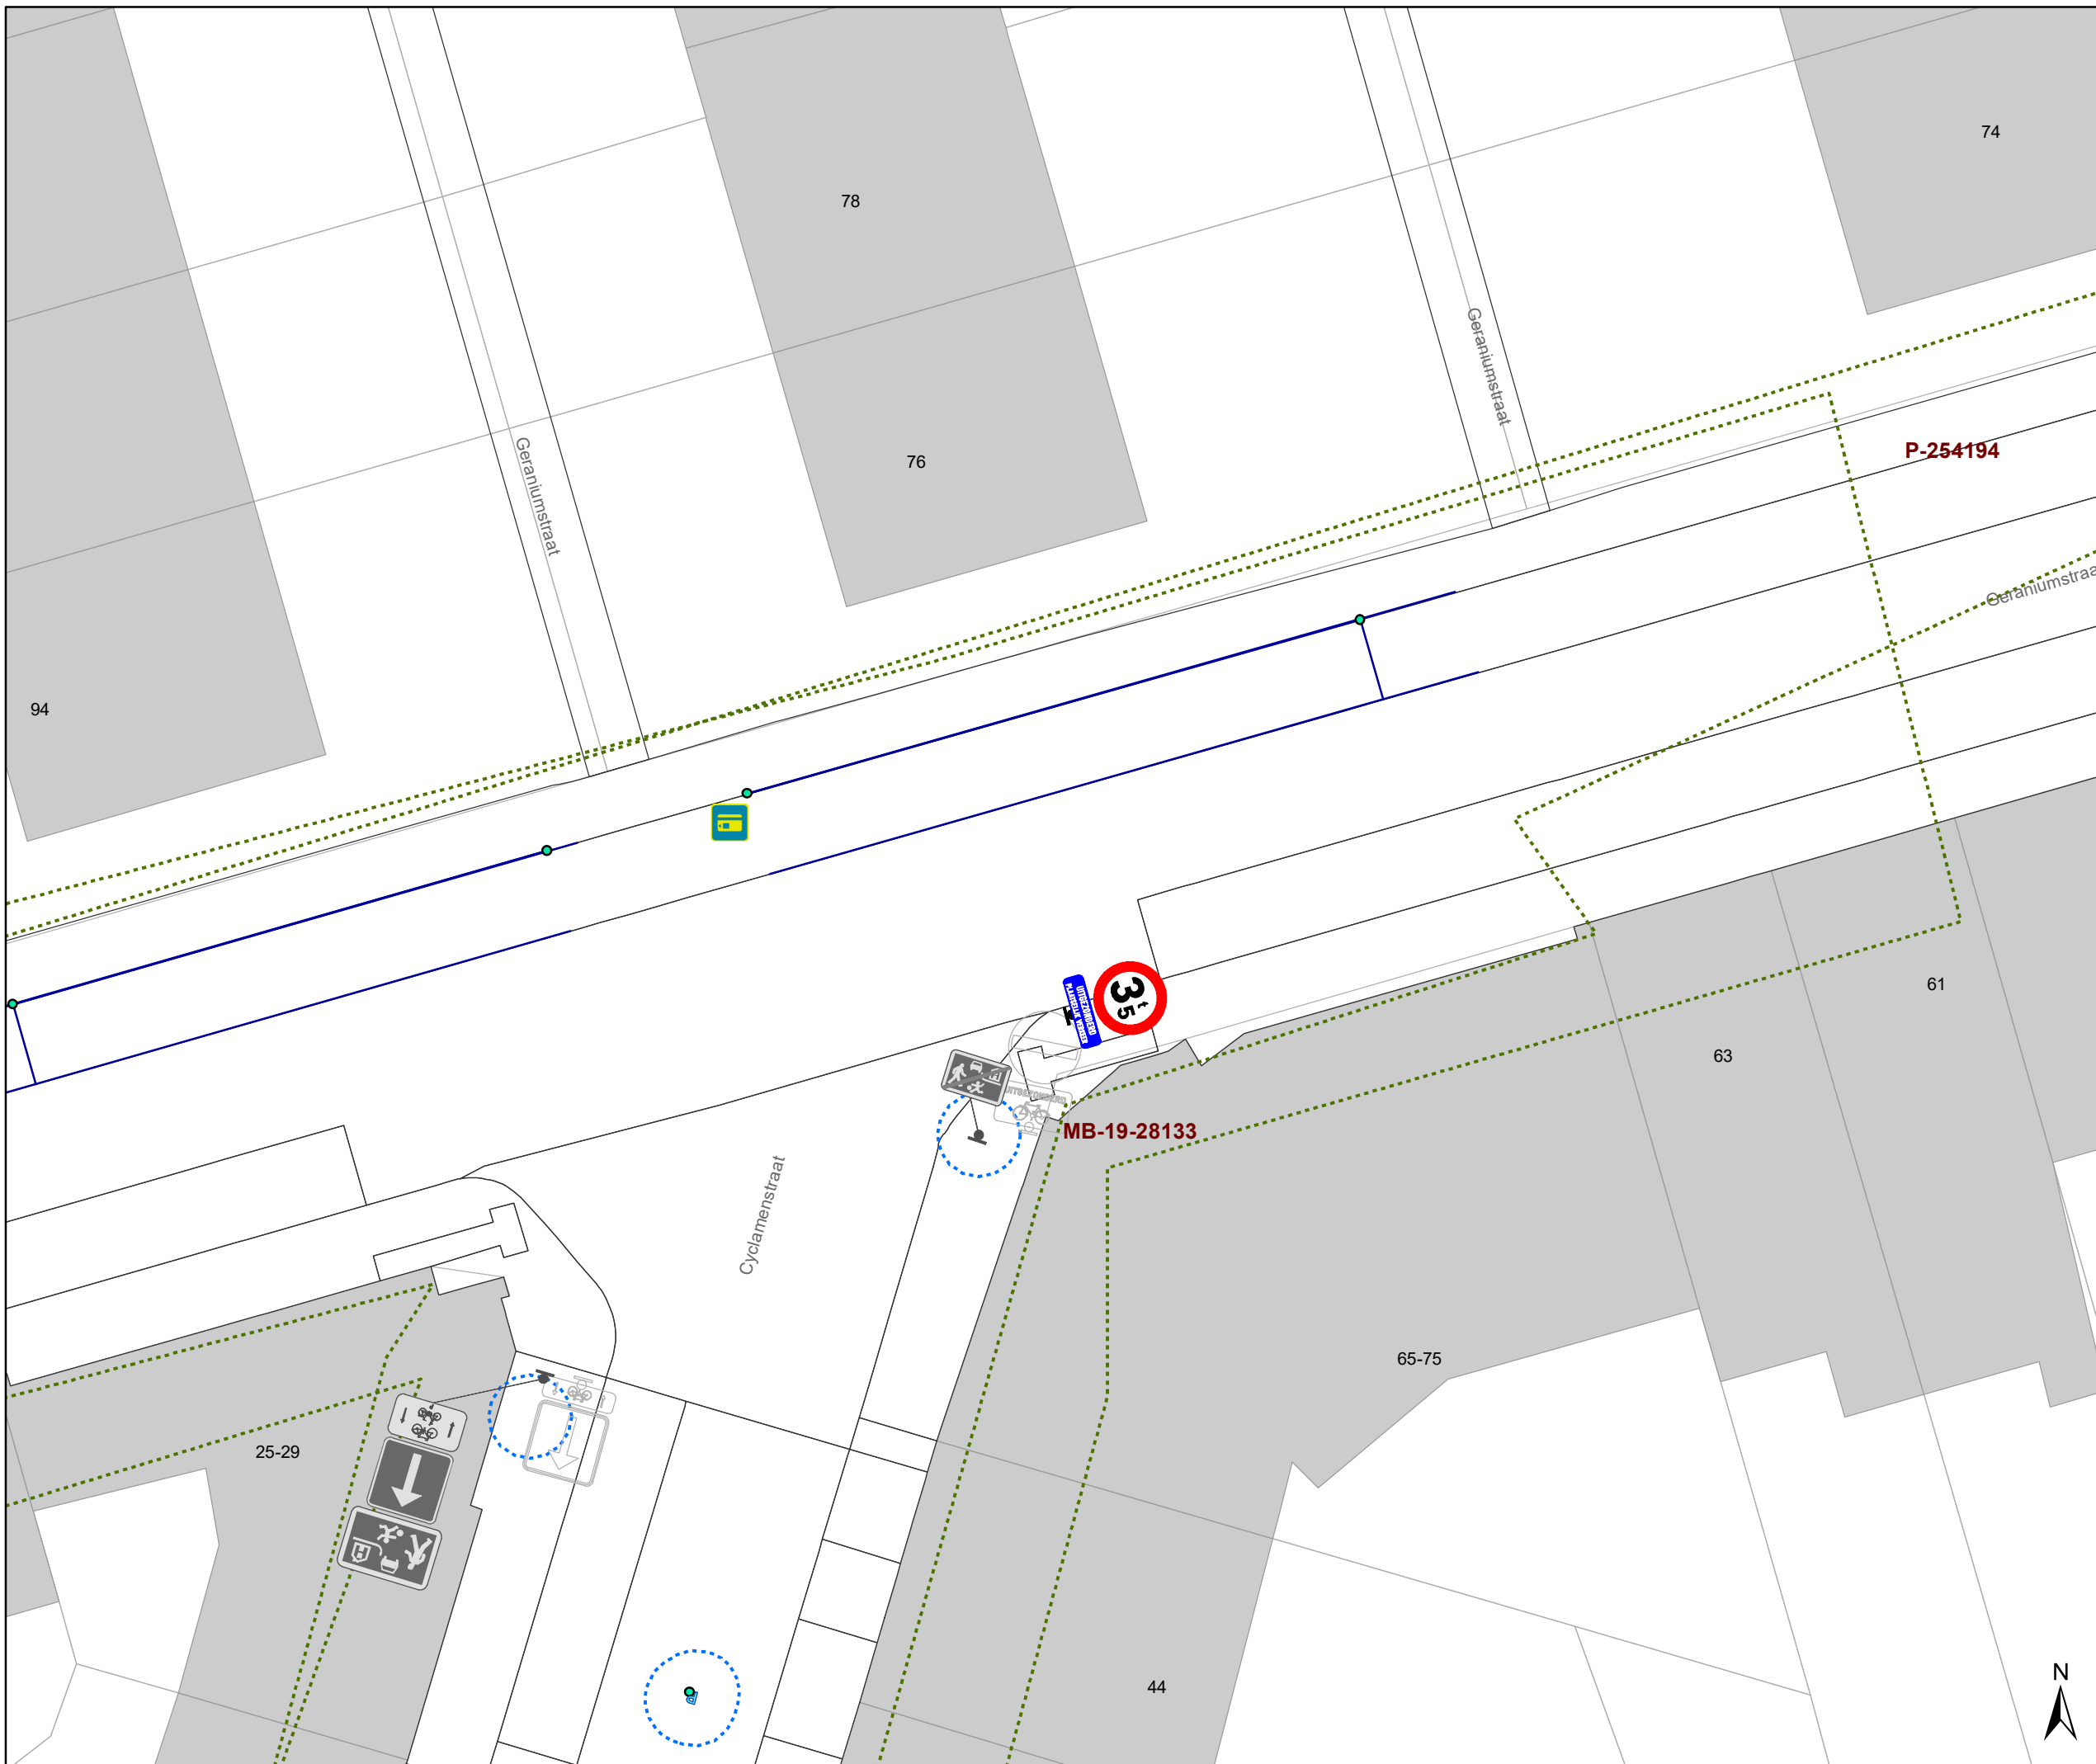DATUM	SCHAAL	PLAN	P FORMAAT
8/08/2022	1/150	1/14	A3



Legende

-  Bestaande verkeersborden
-  Geplande verkeersborden
-  Te verwijderen verkeersborden
-  Bestaande wegmarkeringen
-  Geplande wegmarkeringen
-  Te verwijderen wegmarkeringen

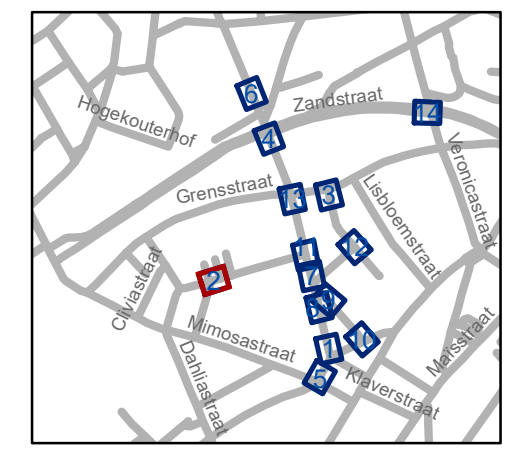


gent: Mobiliteitsbedrijf stad Gent
Verkeerstechnische taken

Poperingestraat tonnageverbod

Dossiernummer P-297042

DATUM	SCHAAL	PLAN	P FORMAAT
8/08/2022	1/150	2/14	A3



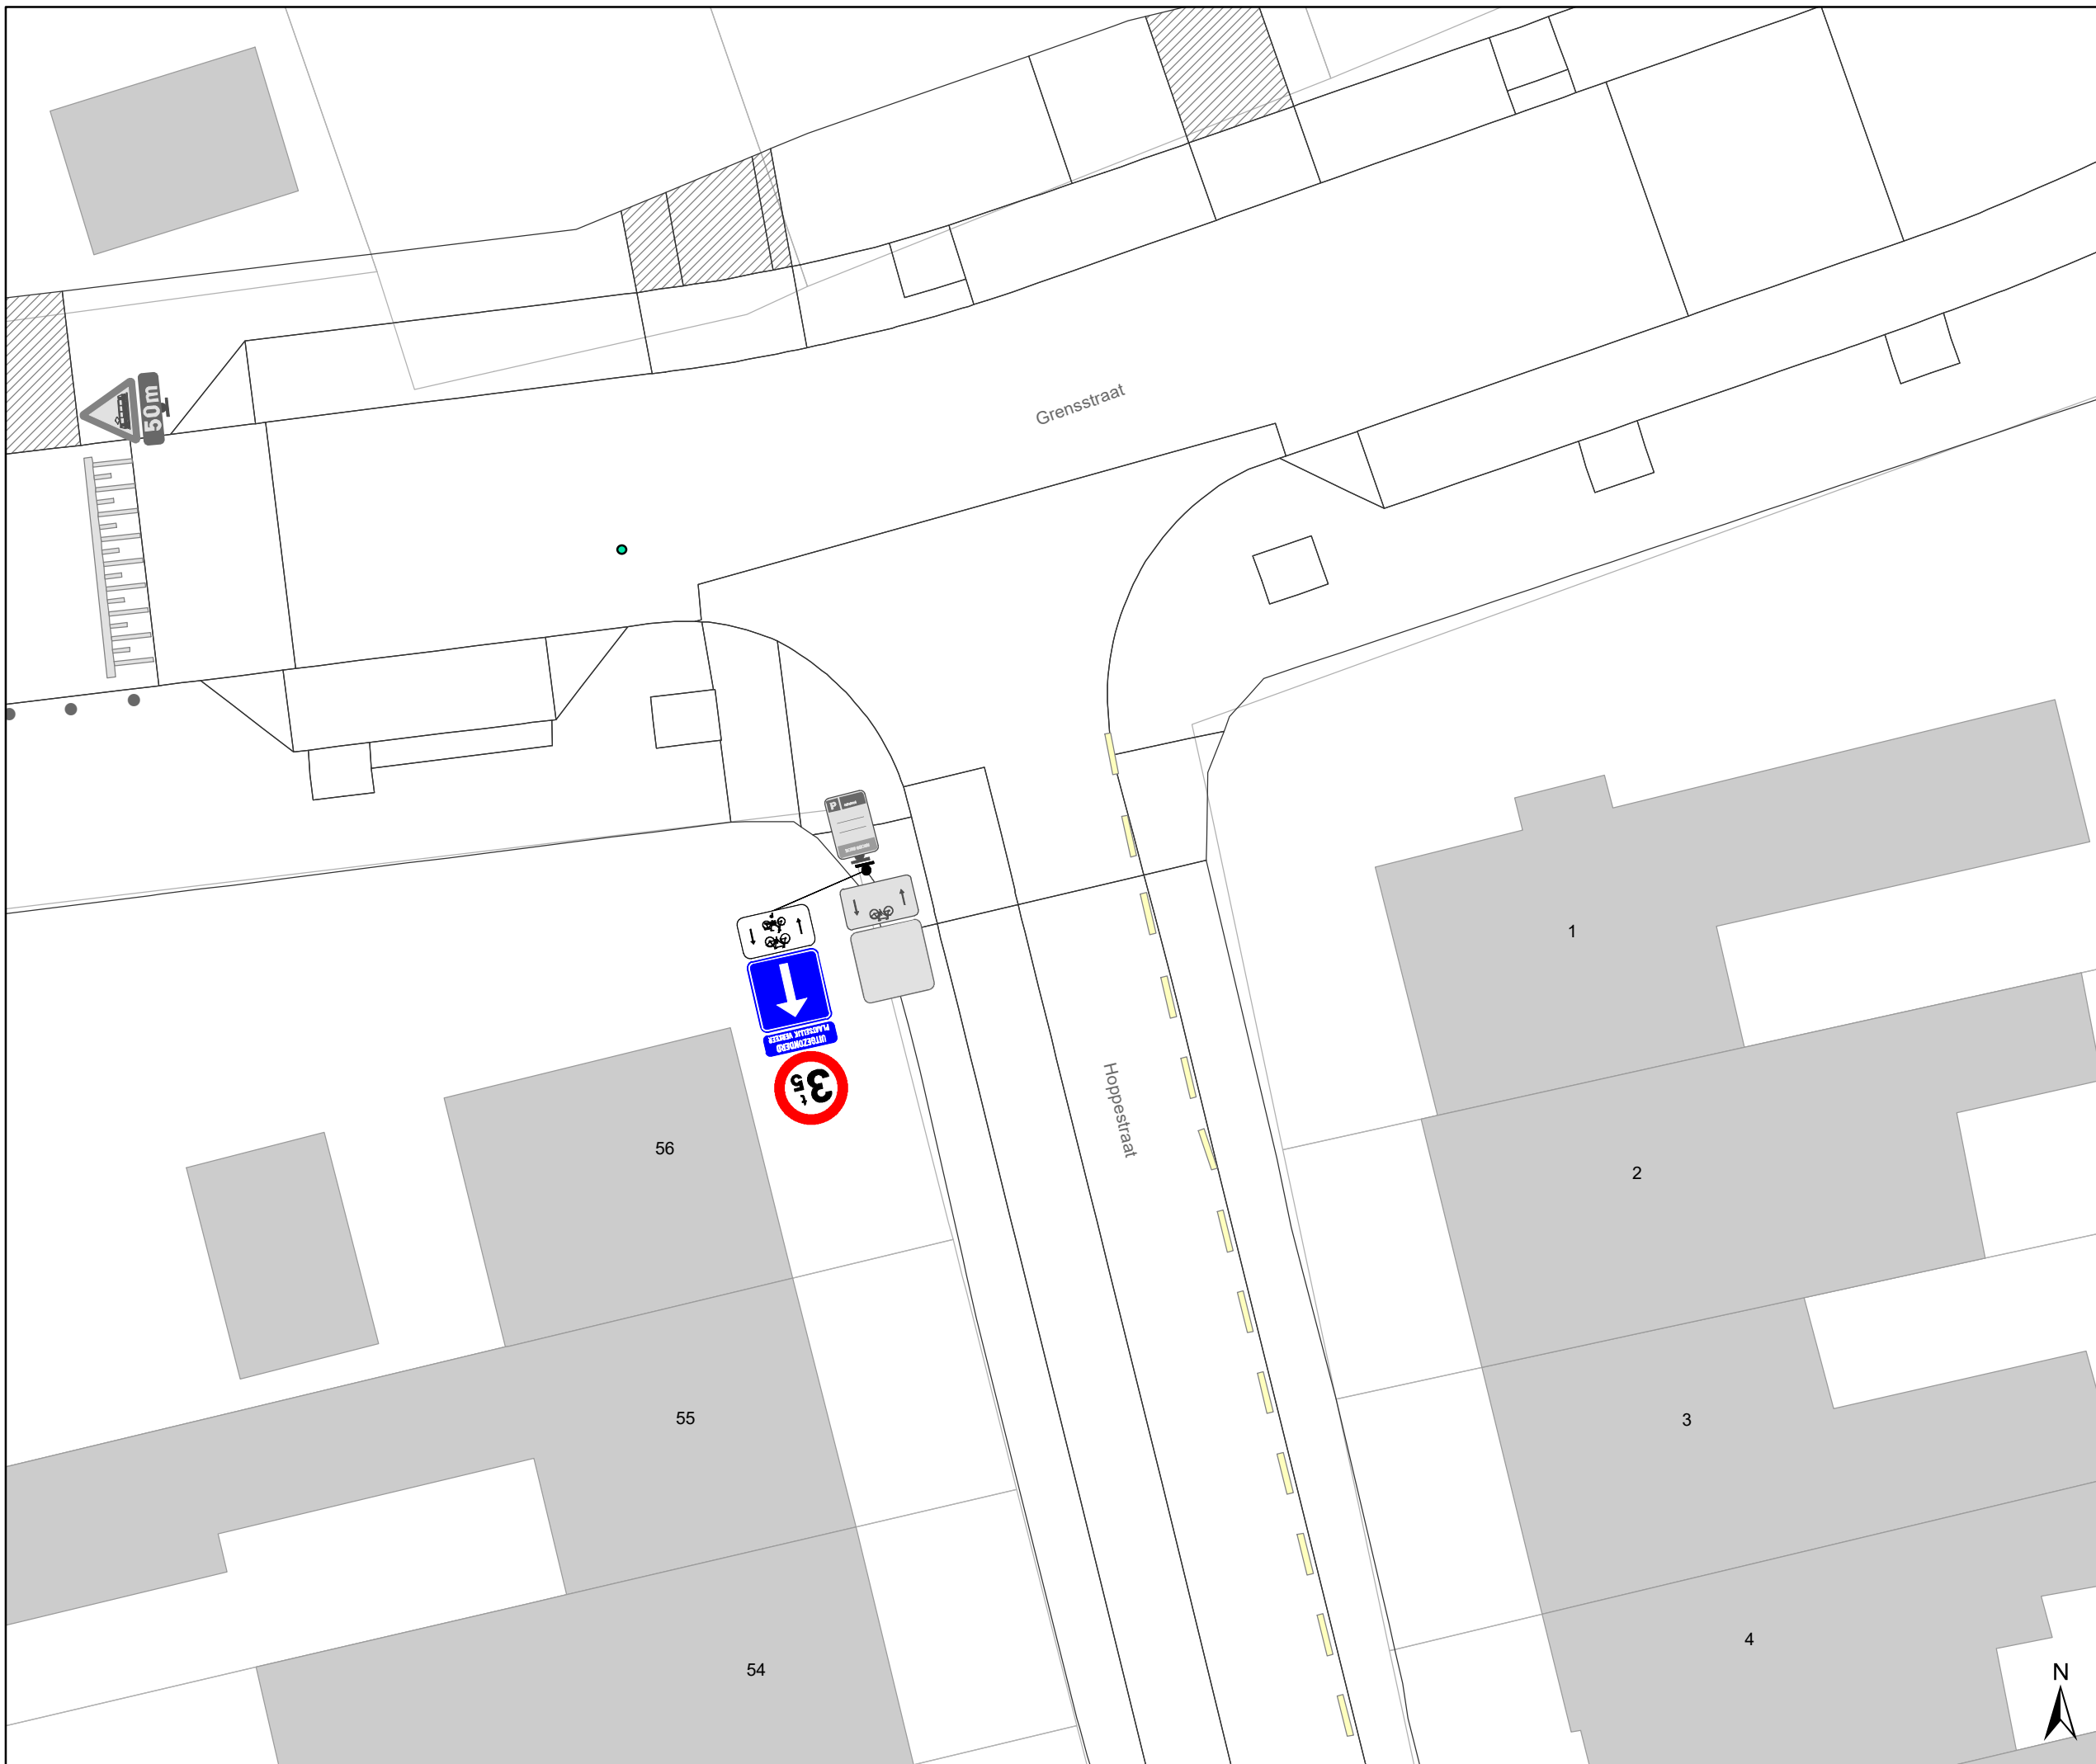

Legende

-  Bestaande verkeersborden
-  Geplande verkeersborden
-  Te verwijderen verkeersborden
-  Bestaande wegmarkeringen
-  Geplande wegmarkeringen
-  Te verwijderen wegmarkeringen




gent: Mobiliteitsbedrijf stad Gent
Verkeerstechnische taken


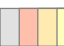

**Poperingestraat
tonnageverbod**


Dossiernummer P-297042

DATUM	SCHAAL	PLAN	P FORMAAT
8/08/2022	1/150	3/14	A3

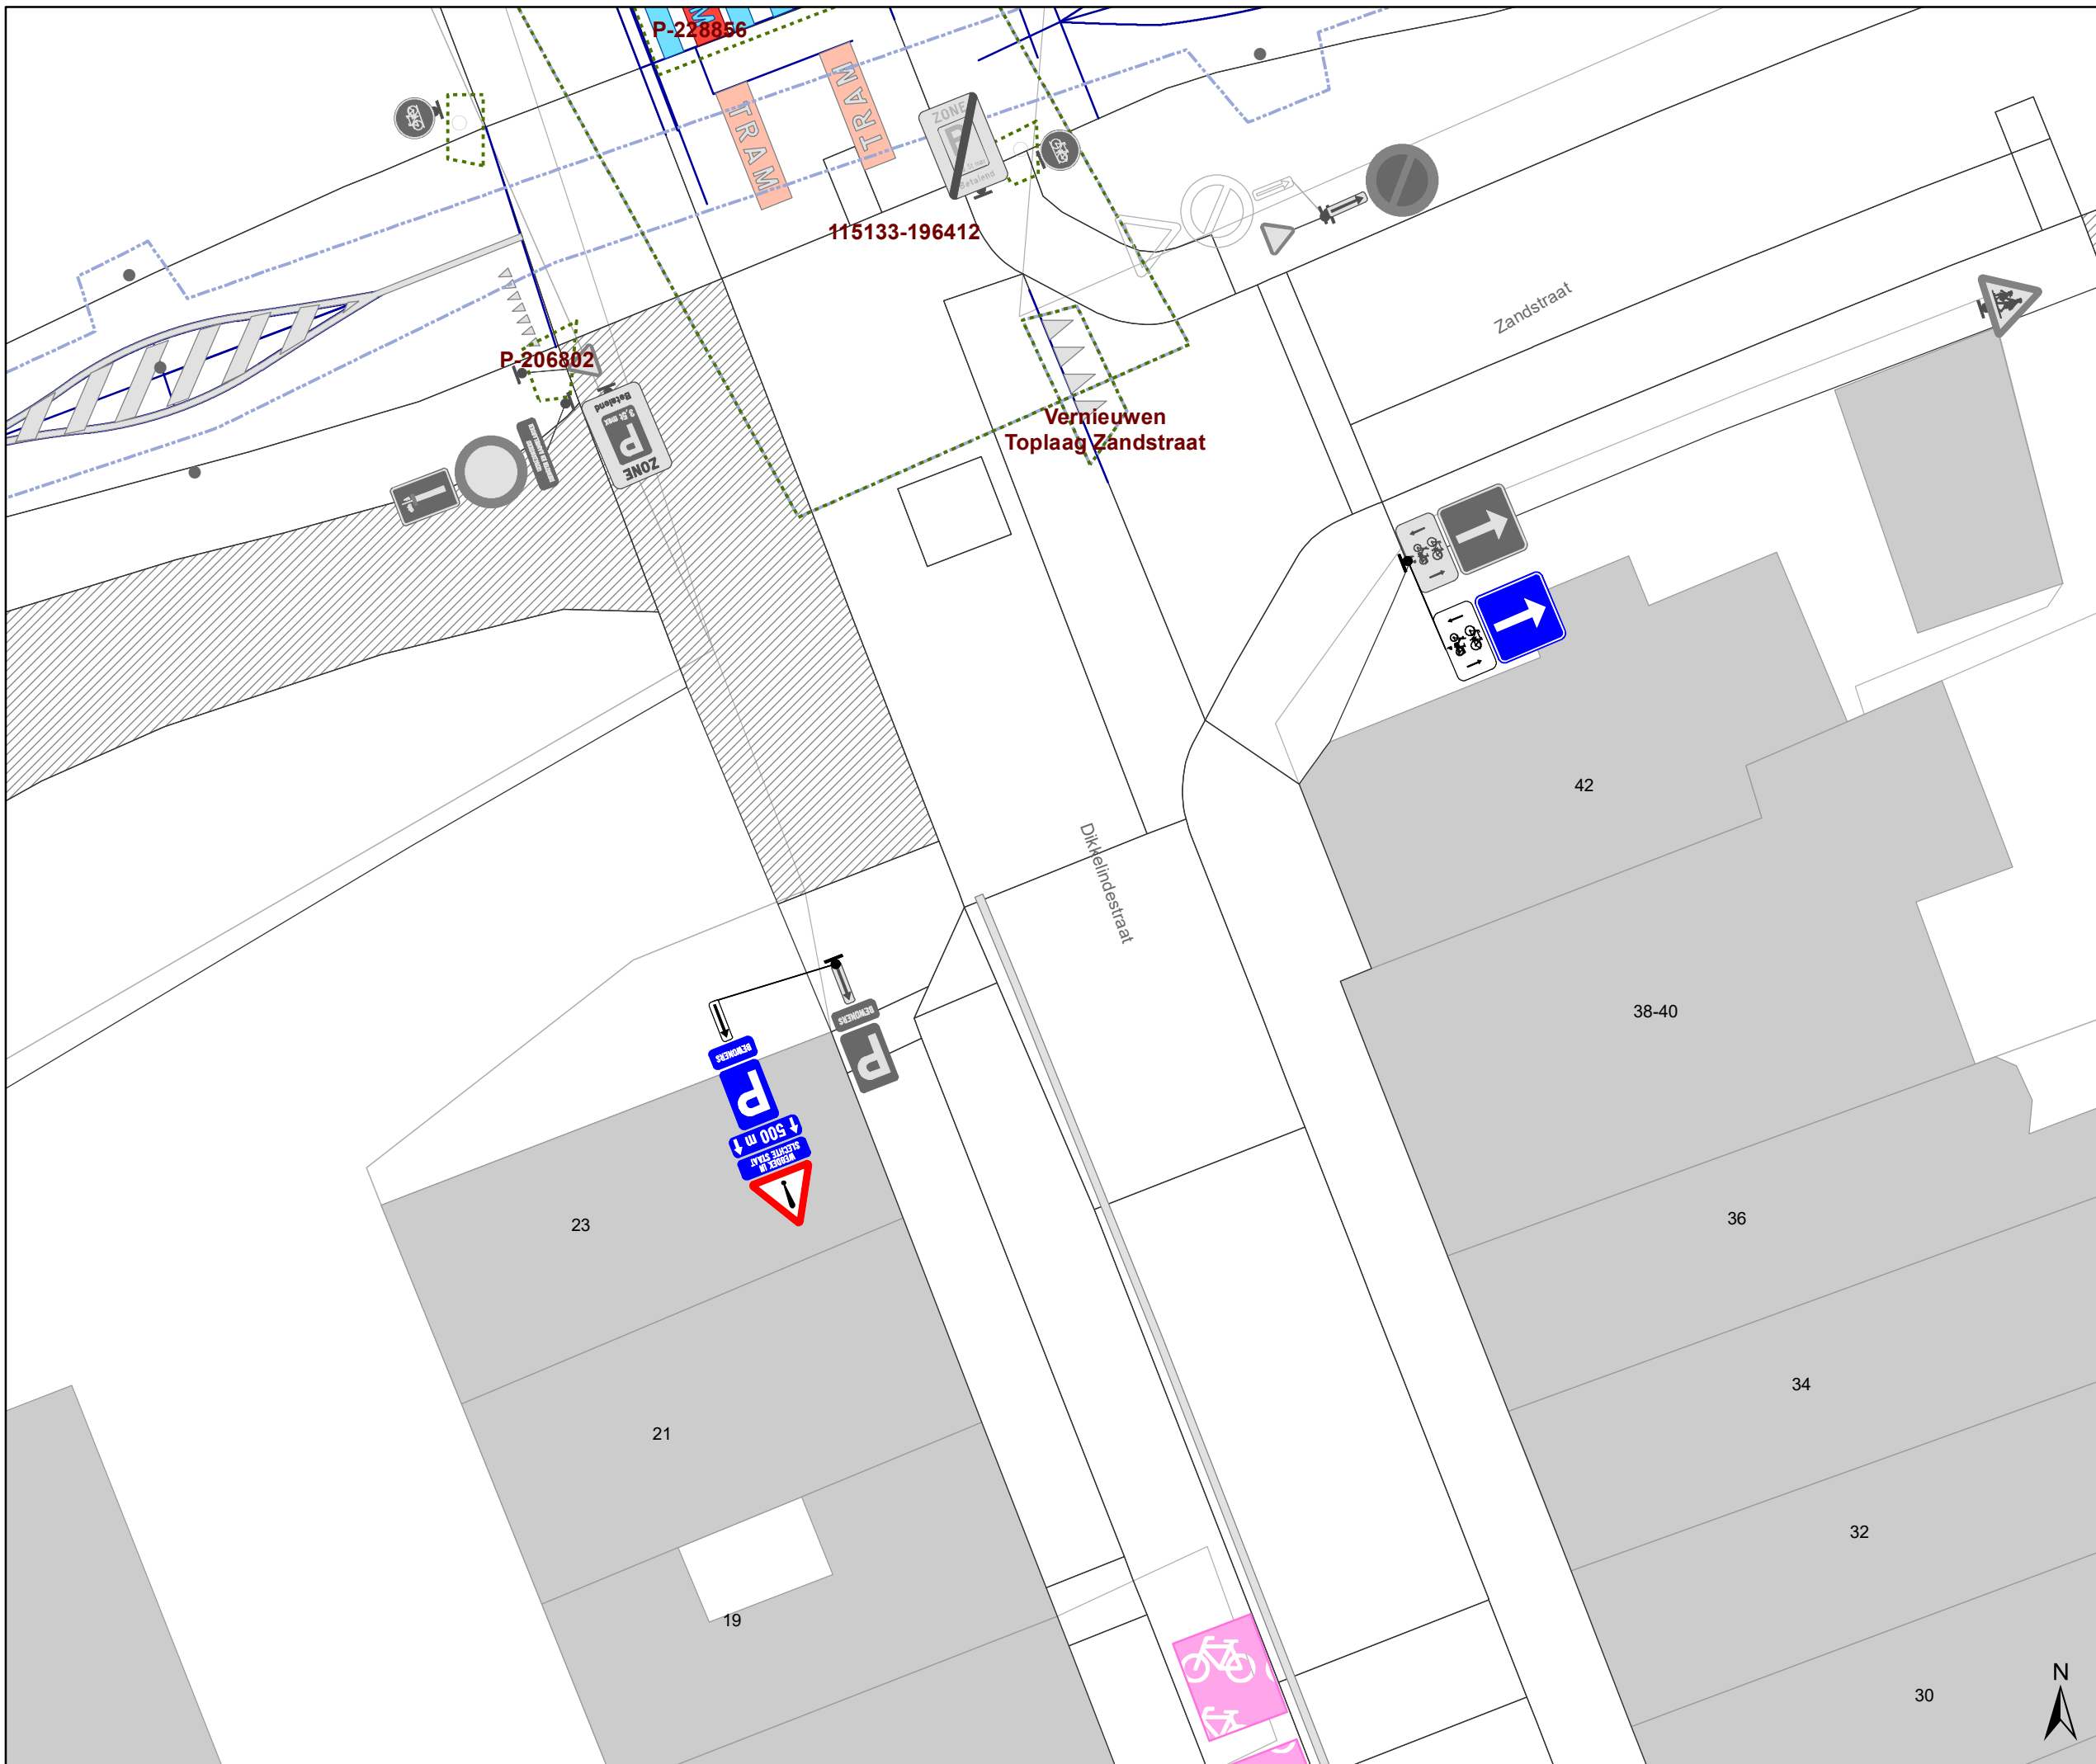

Legende

-  Bestaande verkeersborden
-  Geplande verkeersborden
-  Te verwijderen verkeersborden
-  Bestaande wegmarkeringen
-  Geplande wegmarkeringen
-  Te verwijderen wegmarkeringen

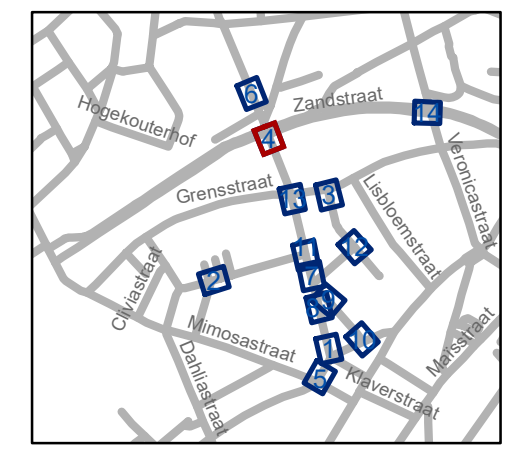


gent: Mobiliteitsbedrijf stad Gent
Verkeerstechnische taken




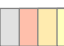


**Poperingestraat
tonnageverbod**

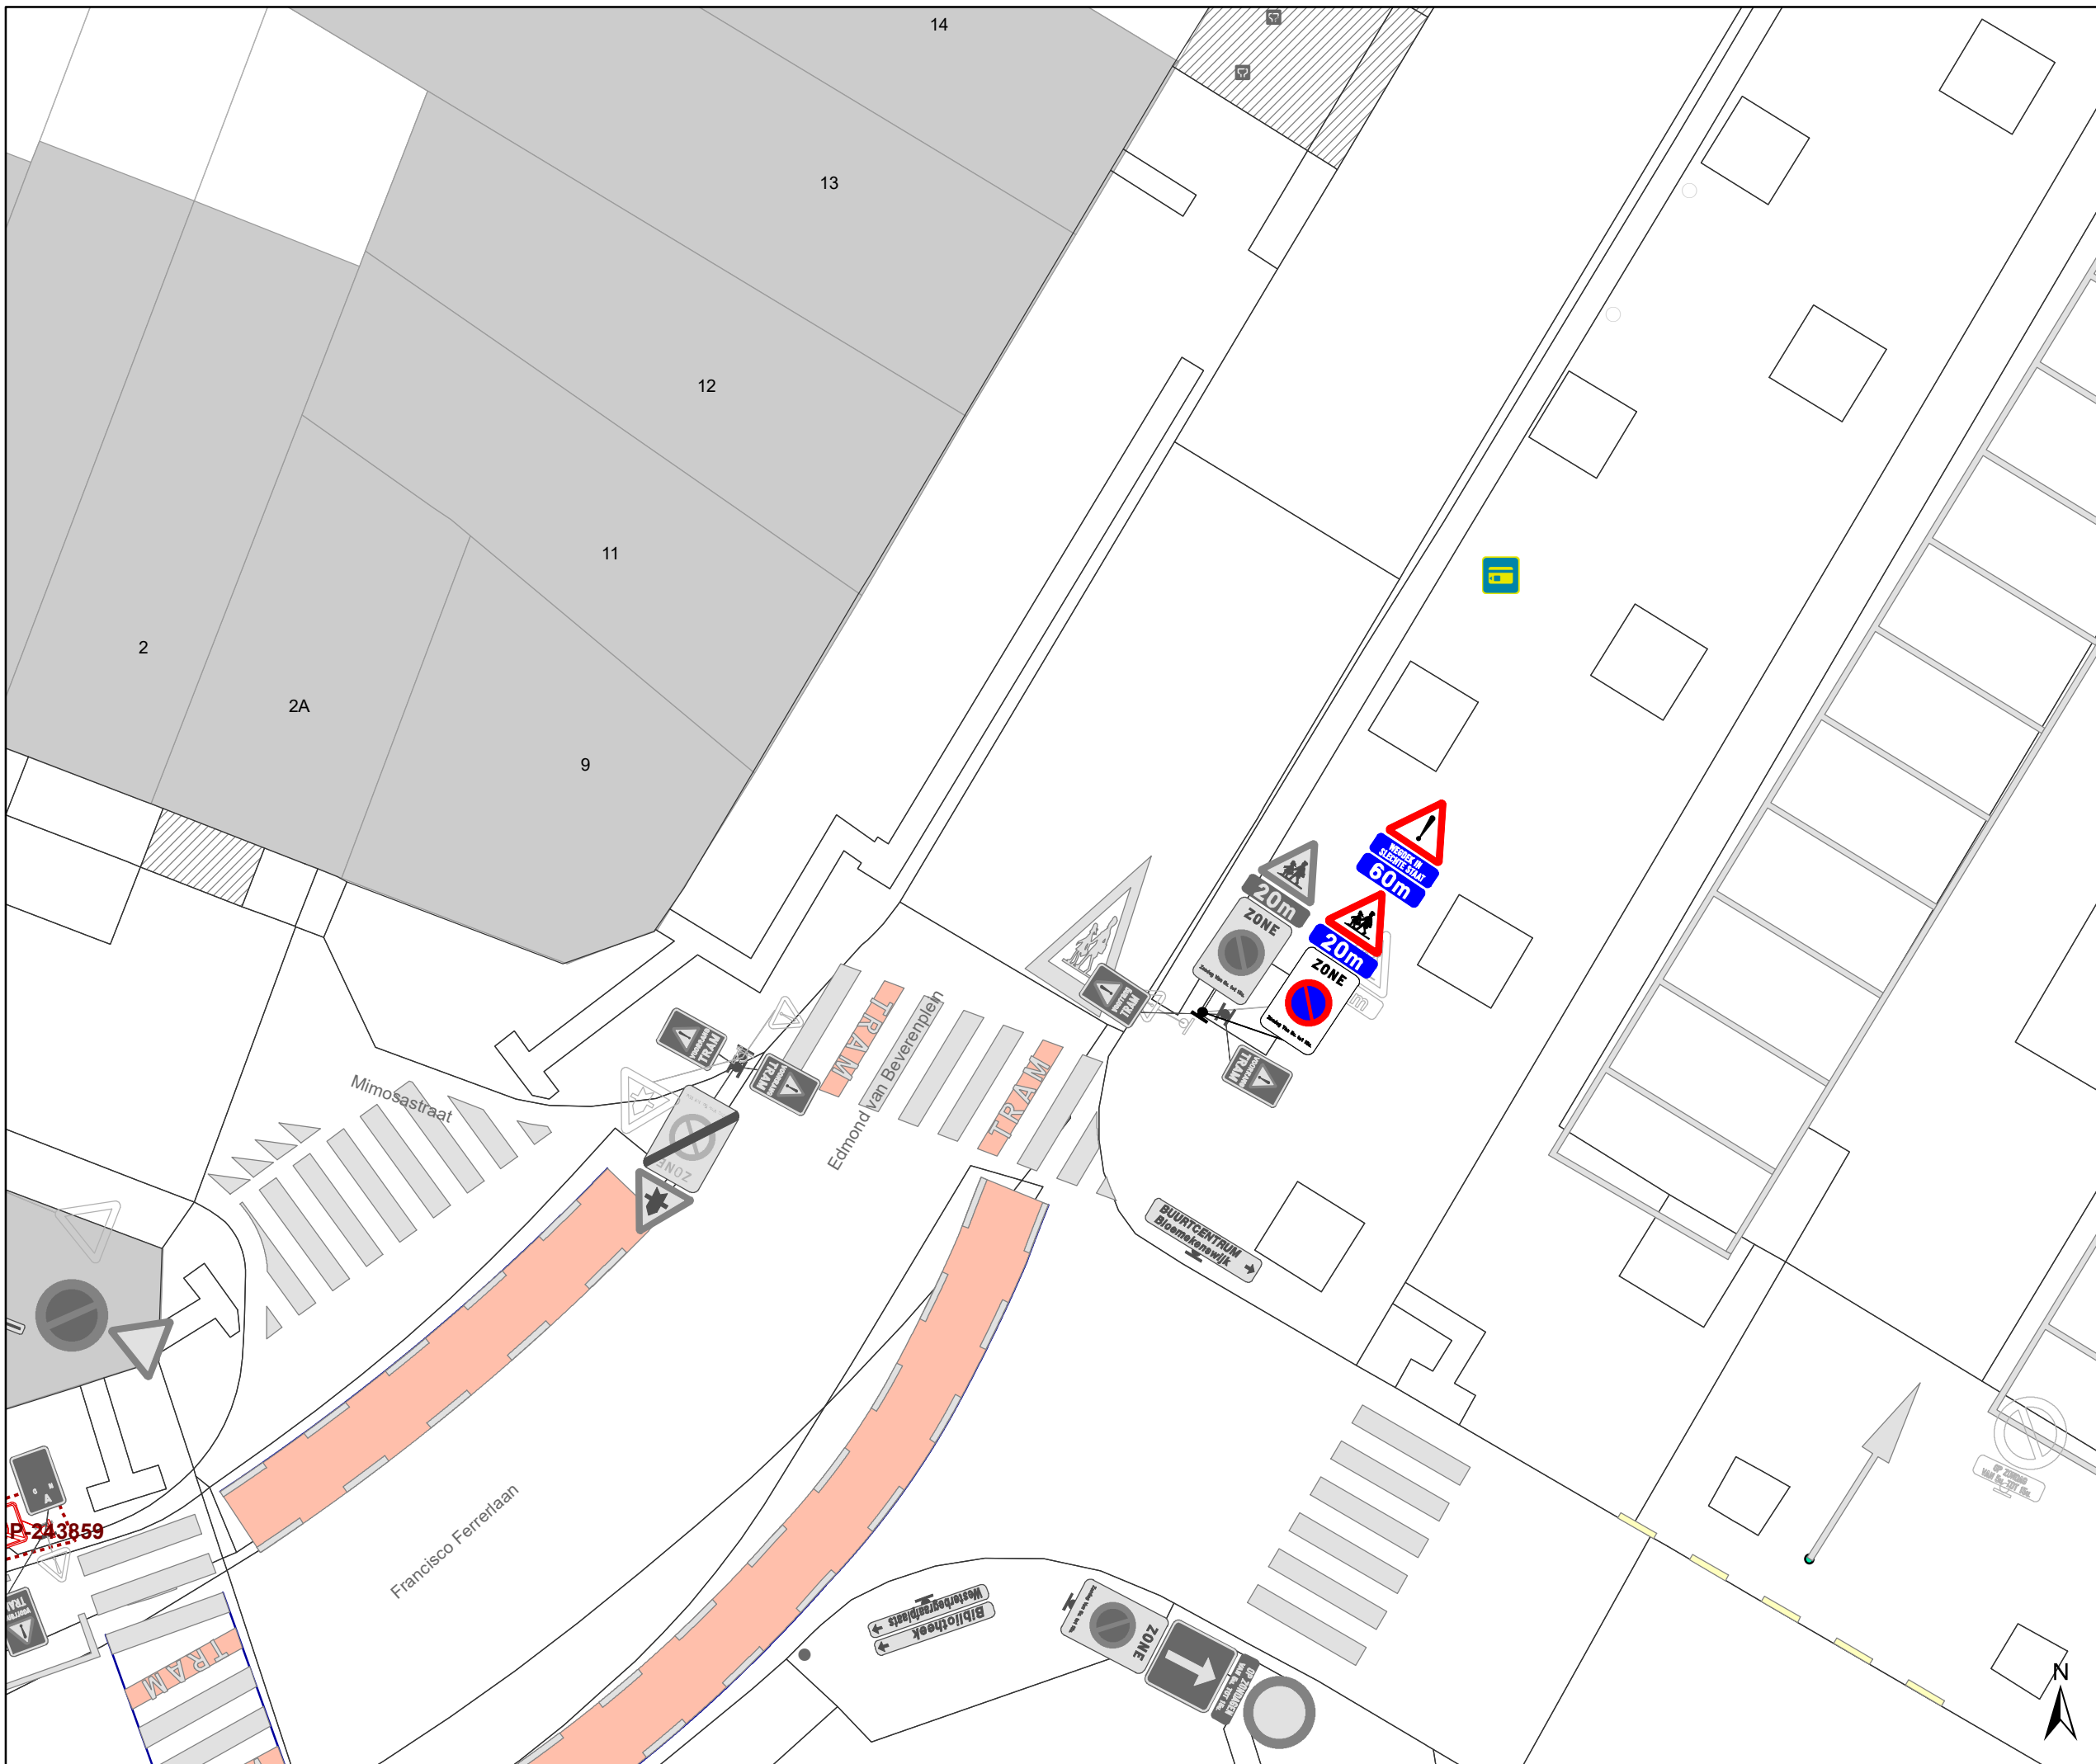
Dossiernummer P-297042

DATUM	SCHAAL	PLAN	P FORMAAT
8/08/2022	1/150	4/14	A3



Legende

-  Bestaande verkeersborden
-  Geplande verkeersborden
-  Te verwijderen verkeersborden
-  Bestaande wegmarkeringen
-  Geplande wegmarkeringen
-  Te verwijderen wegmarkeringen

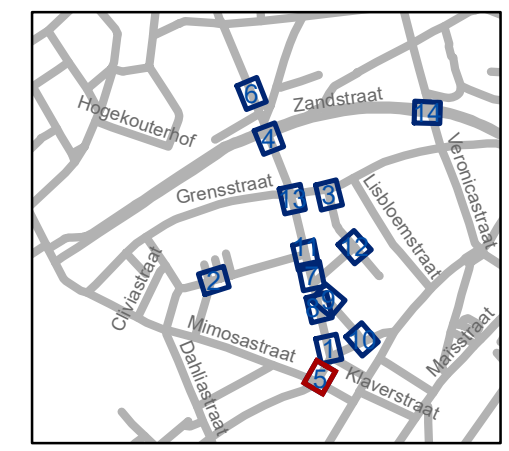

gent: Mobiliteitsbedrijf stad Gent
Verkeerstechnische taken


Poperingestraat tonnageverbod


Dossiernummer P-297042

DATUM	SCHAAL	PLAN	P FORMAAT
8/08/2022	1/150	5/14	A3



Legende

-  Bestaande verkeersborden
-  Geplande verkeersborden
-  Te verwijderen verkeersborden
-  Bestaande wegmarkeringen
-  Geplande wegmarkeringen
-  Te verwijderen wegmarkeringen

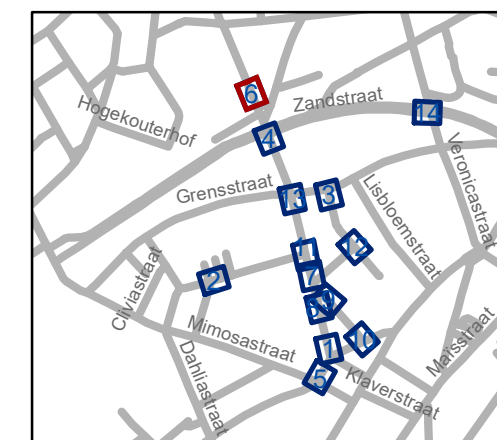


gent: Mobiliteitsbedrijf stad Gent
Verkeerstechnische taken

**Poperingestraat
tonnageverbod**


Dossiernummer P-297042

DATUM	SCHAAL	PLAN	P.FORMAAT
8/08/2022	1/150	6/14	A3

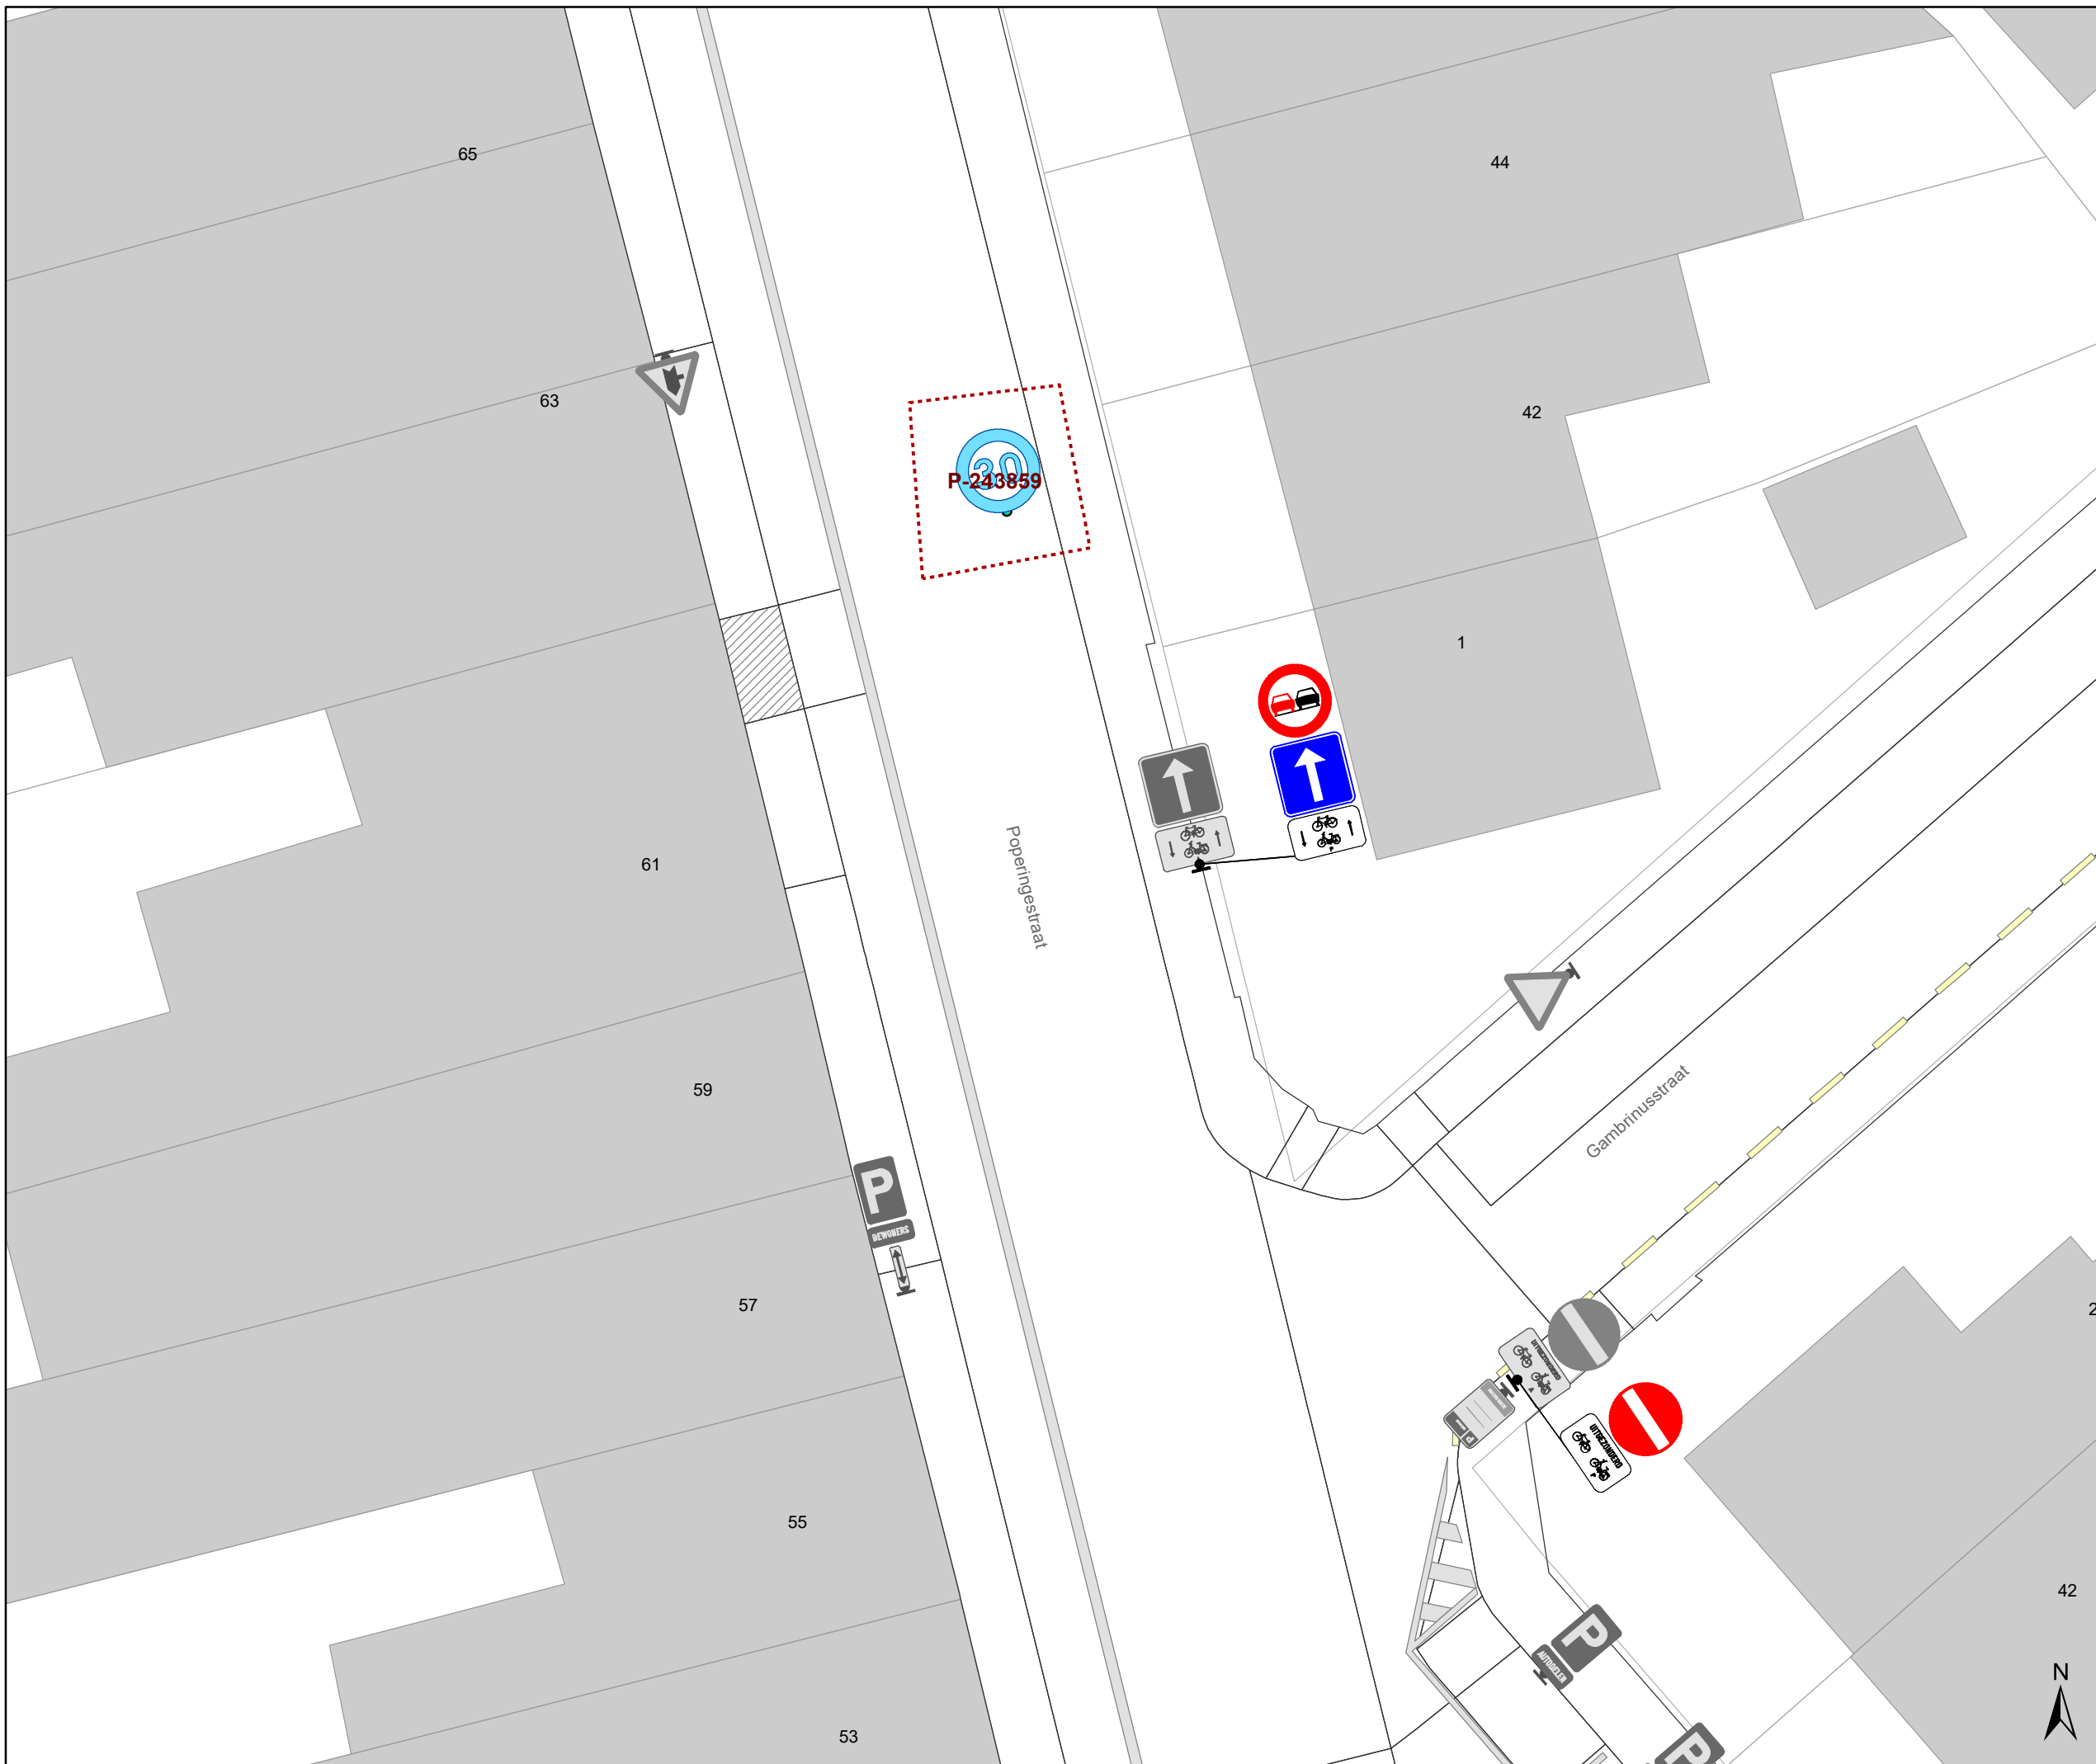

Legende

-  Bestaande verkeersborden
-  Geplande verkeersborden
-  Te verwijderen verkeersborden
-  Bestaande wegmarkeringen
-  Geplande wegmarkeringen
-  Te verwijderen wegmarkeringen

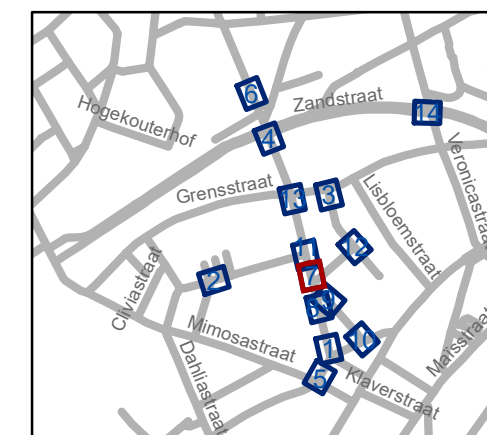


gent: Mobiliteitsbedrijf stad Gent
Verkeerstechnische taken




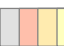

Poperingestraat tonnageverbod


Dossiernummer P-297042

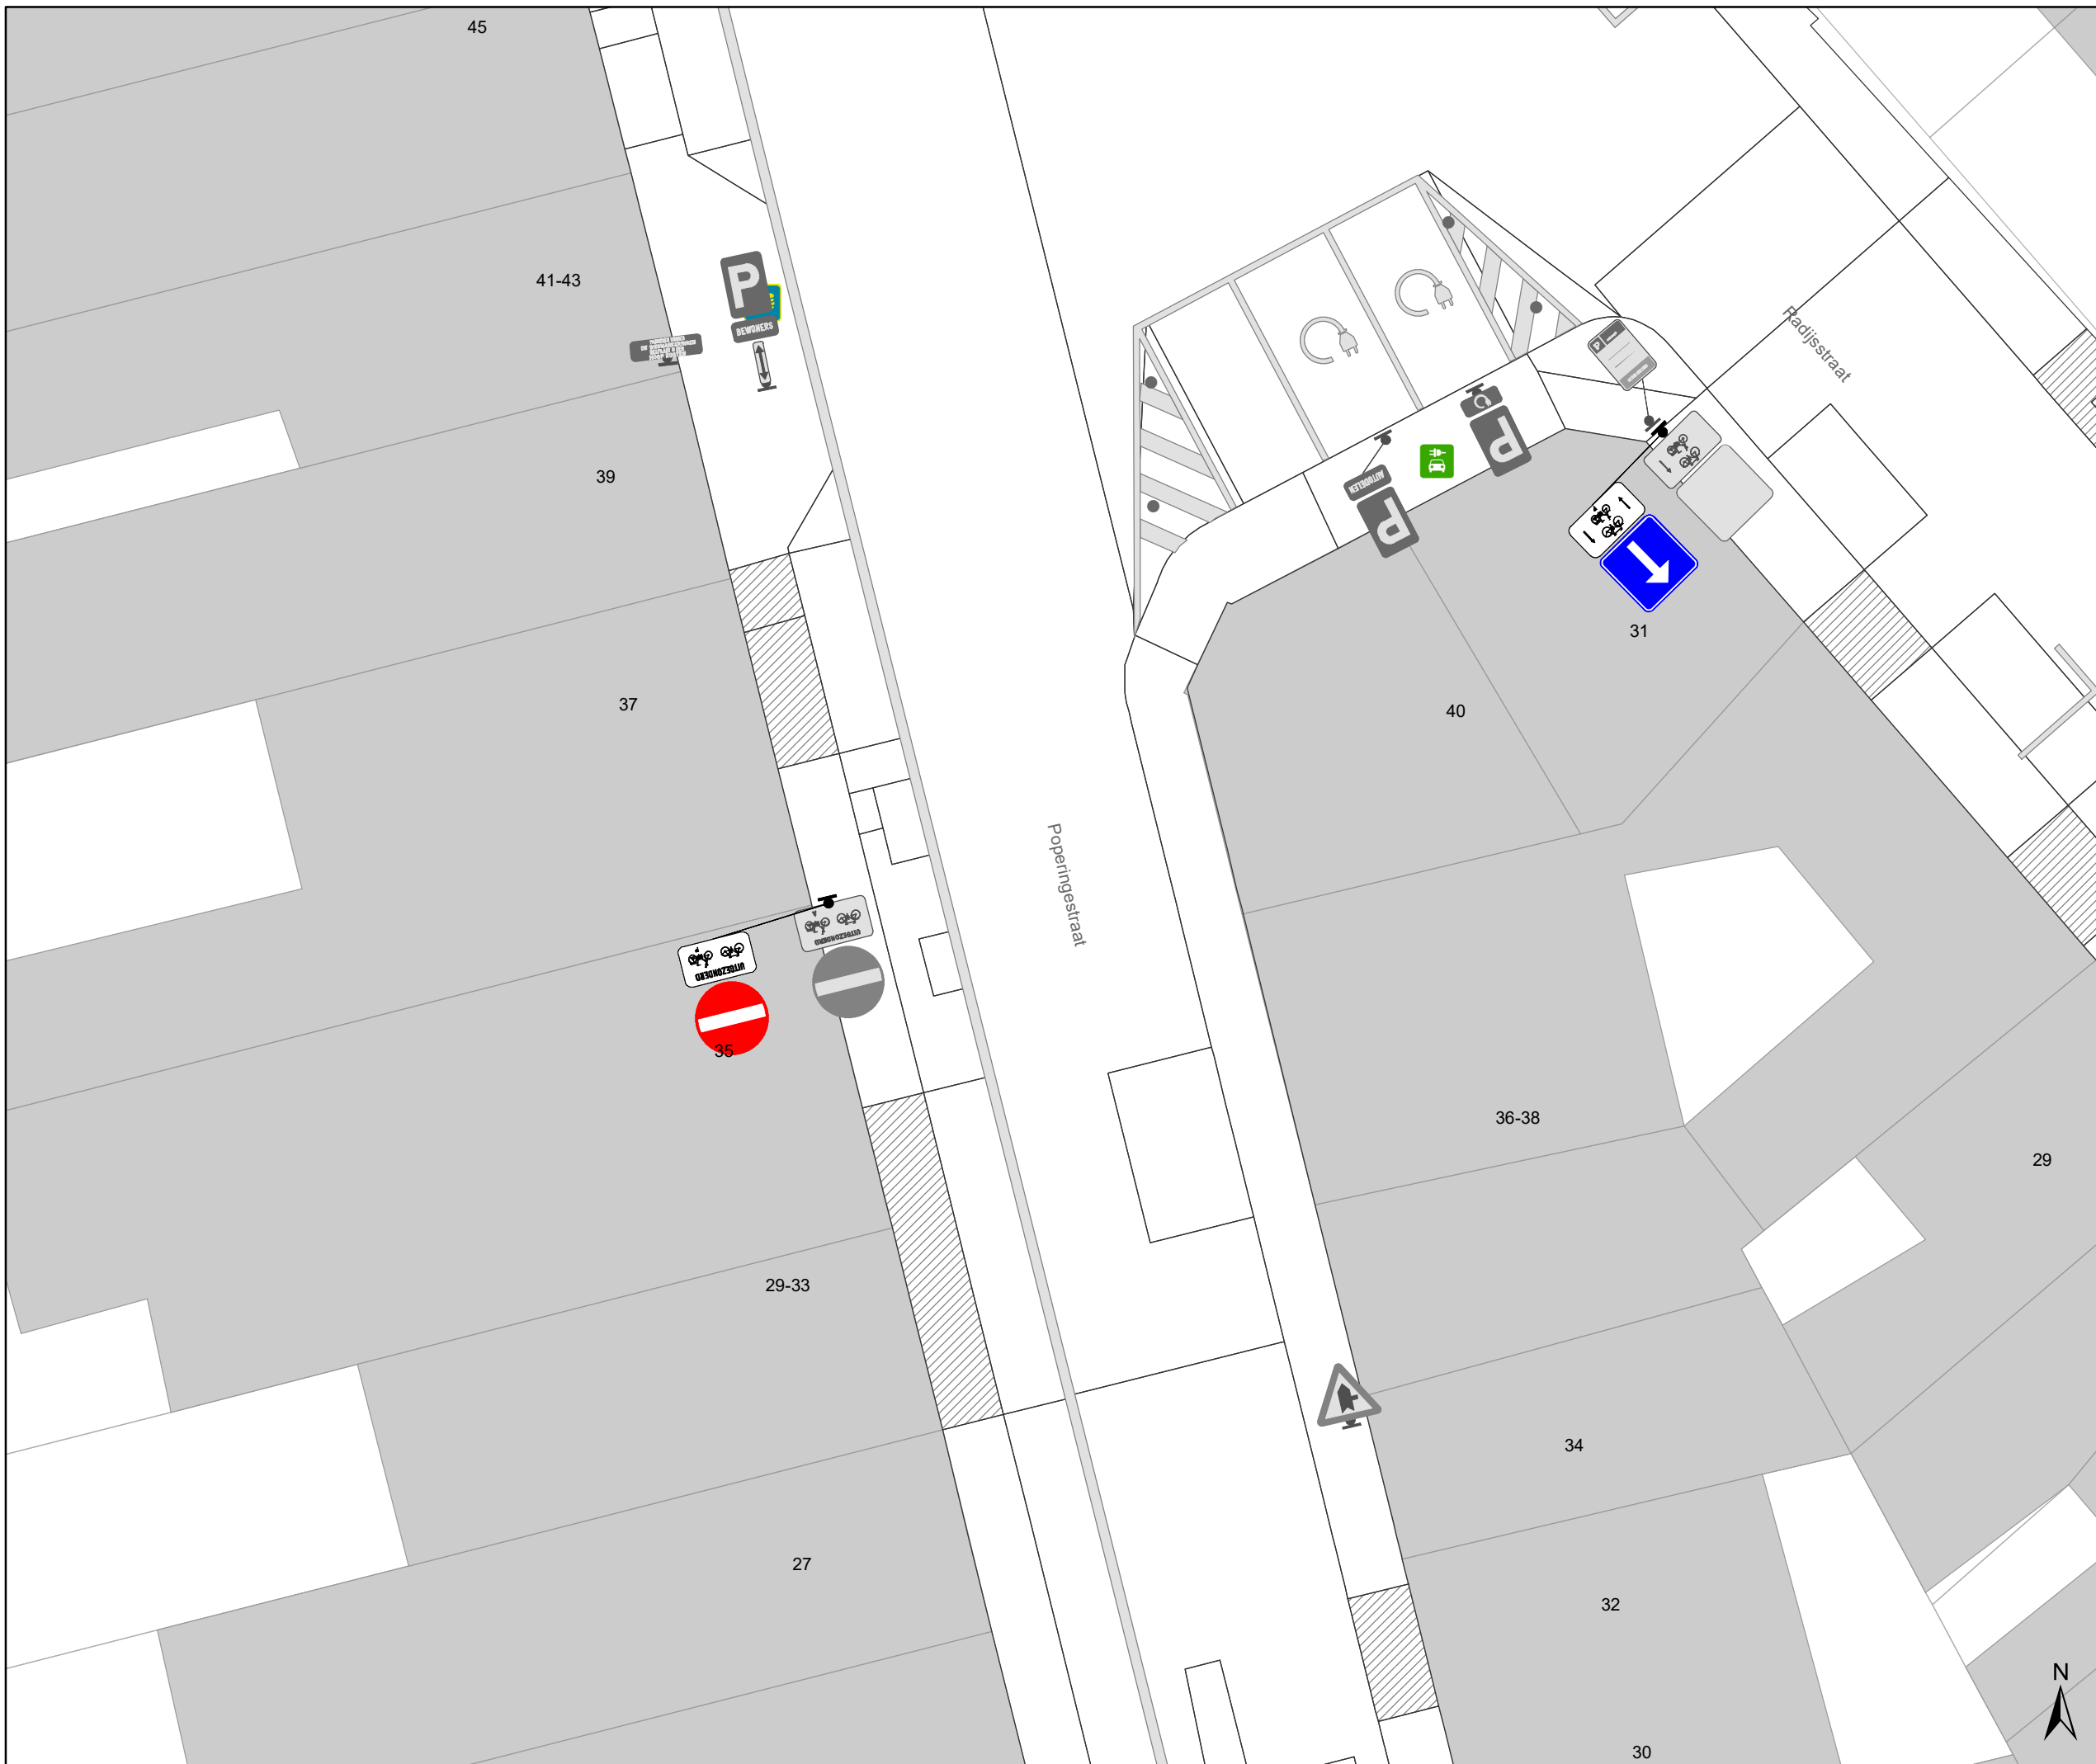DATUM	SCHAAL	PLAN	P FORMAAT
8/08/2022	1/150	7/14	A3



Legende

-  Bestaande verkeersborden
-  Geplande verkeersborden
-  Te verwijderen verkeersborden
-  Bestaande wegmarkeringen
-  Geplande wegmarkeringen
-  Te verwijderen wegmarkeringen

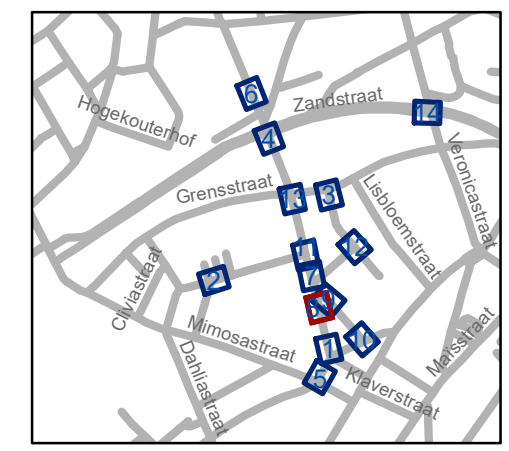


gent: Mobiliteitsbedrijf stad Gent
Verkeerstechnische taken

**Poperingestraat
tonnageverbod**


Dossiernummer P-297042

DATUM	SCHAAL	PLAN	P FORMAAT
8/08/2022	1/150	8/14	A3

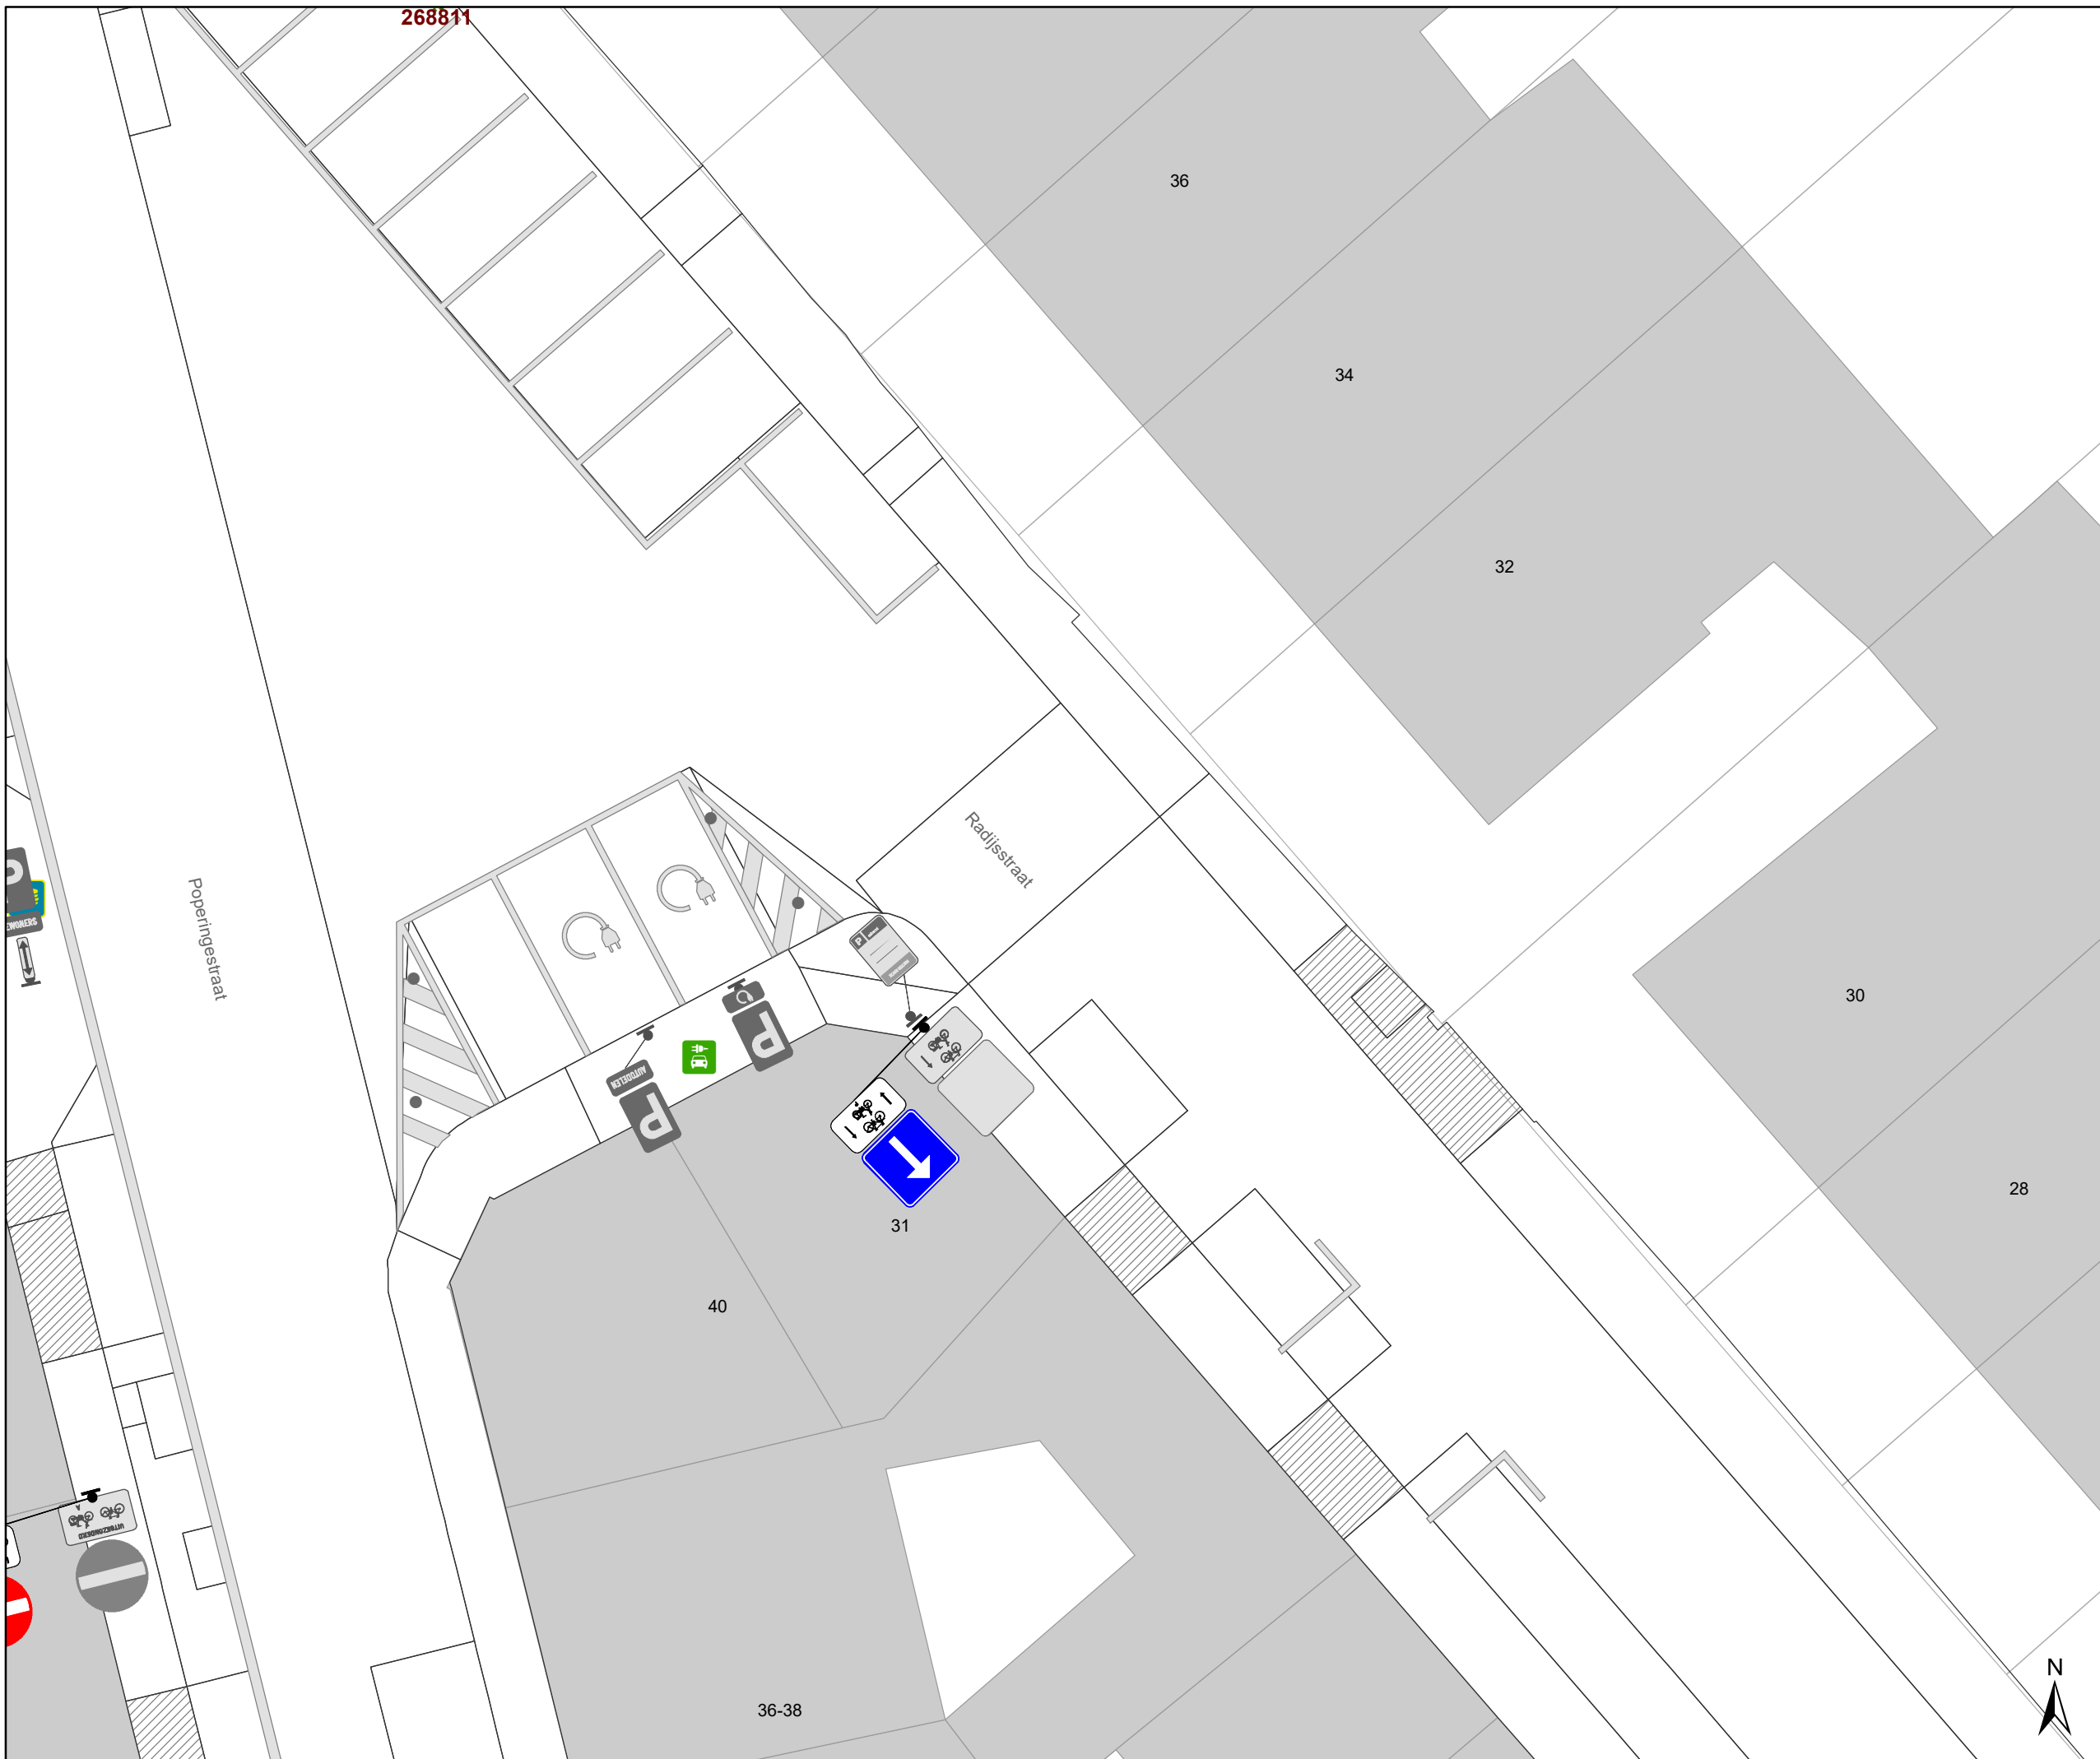

Legende

-  Bestaande verkeersborden
-  Geplande verkeersborden
-  Te verwijderen verkeersborden
-  Bestaande wegmarkeringen
-  Geplande wegmarkeringen
-  Te verwijderen wegmarkeringen

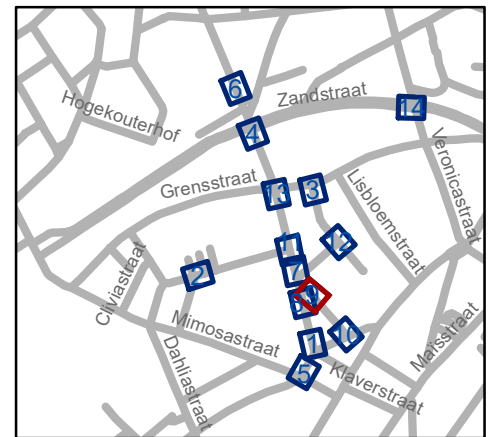


gent: Mobiliteitsbedrijf stad Gent
Verkeerstechnische taken

**Poperingestraat
tonnageverbod**





Dossiernummer P-297042

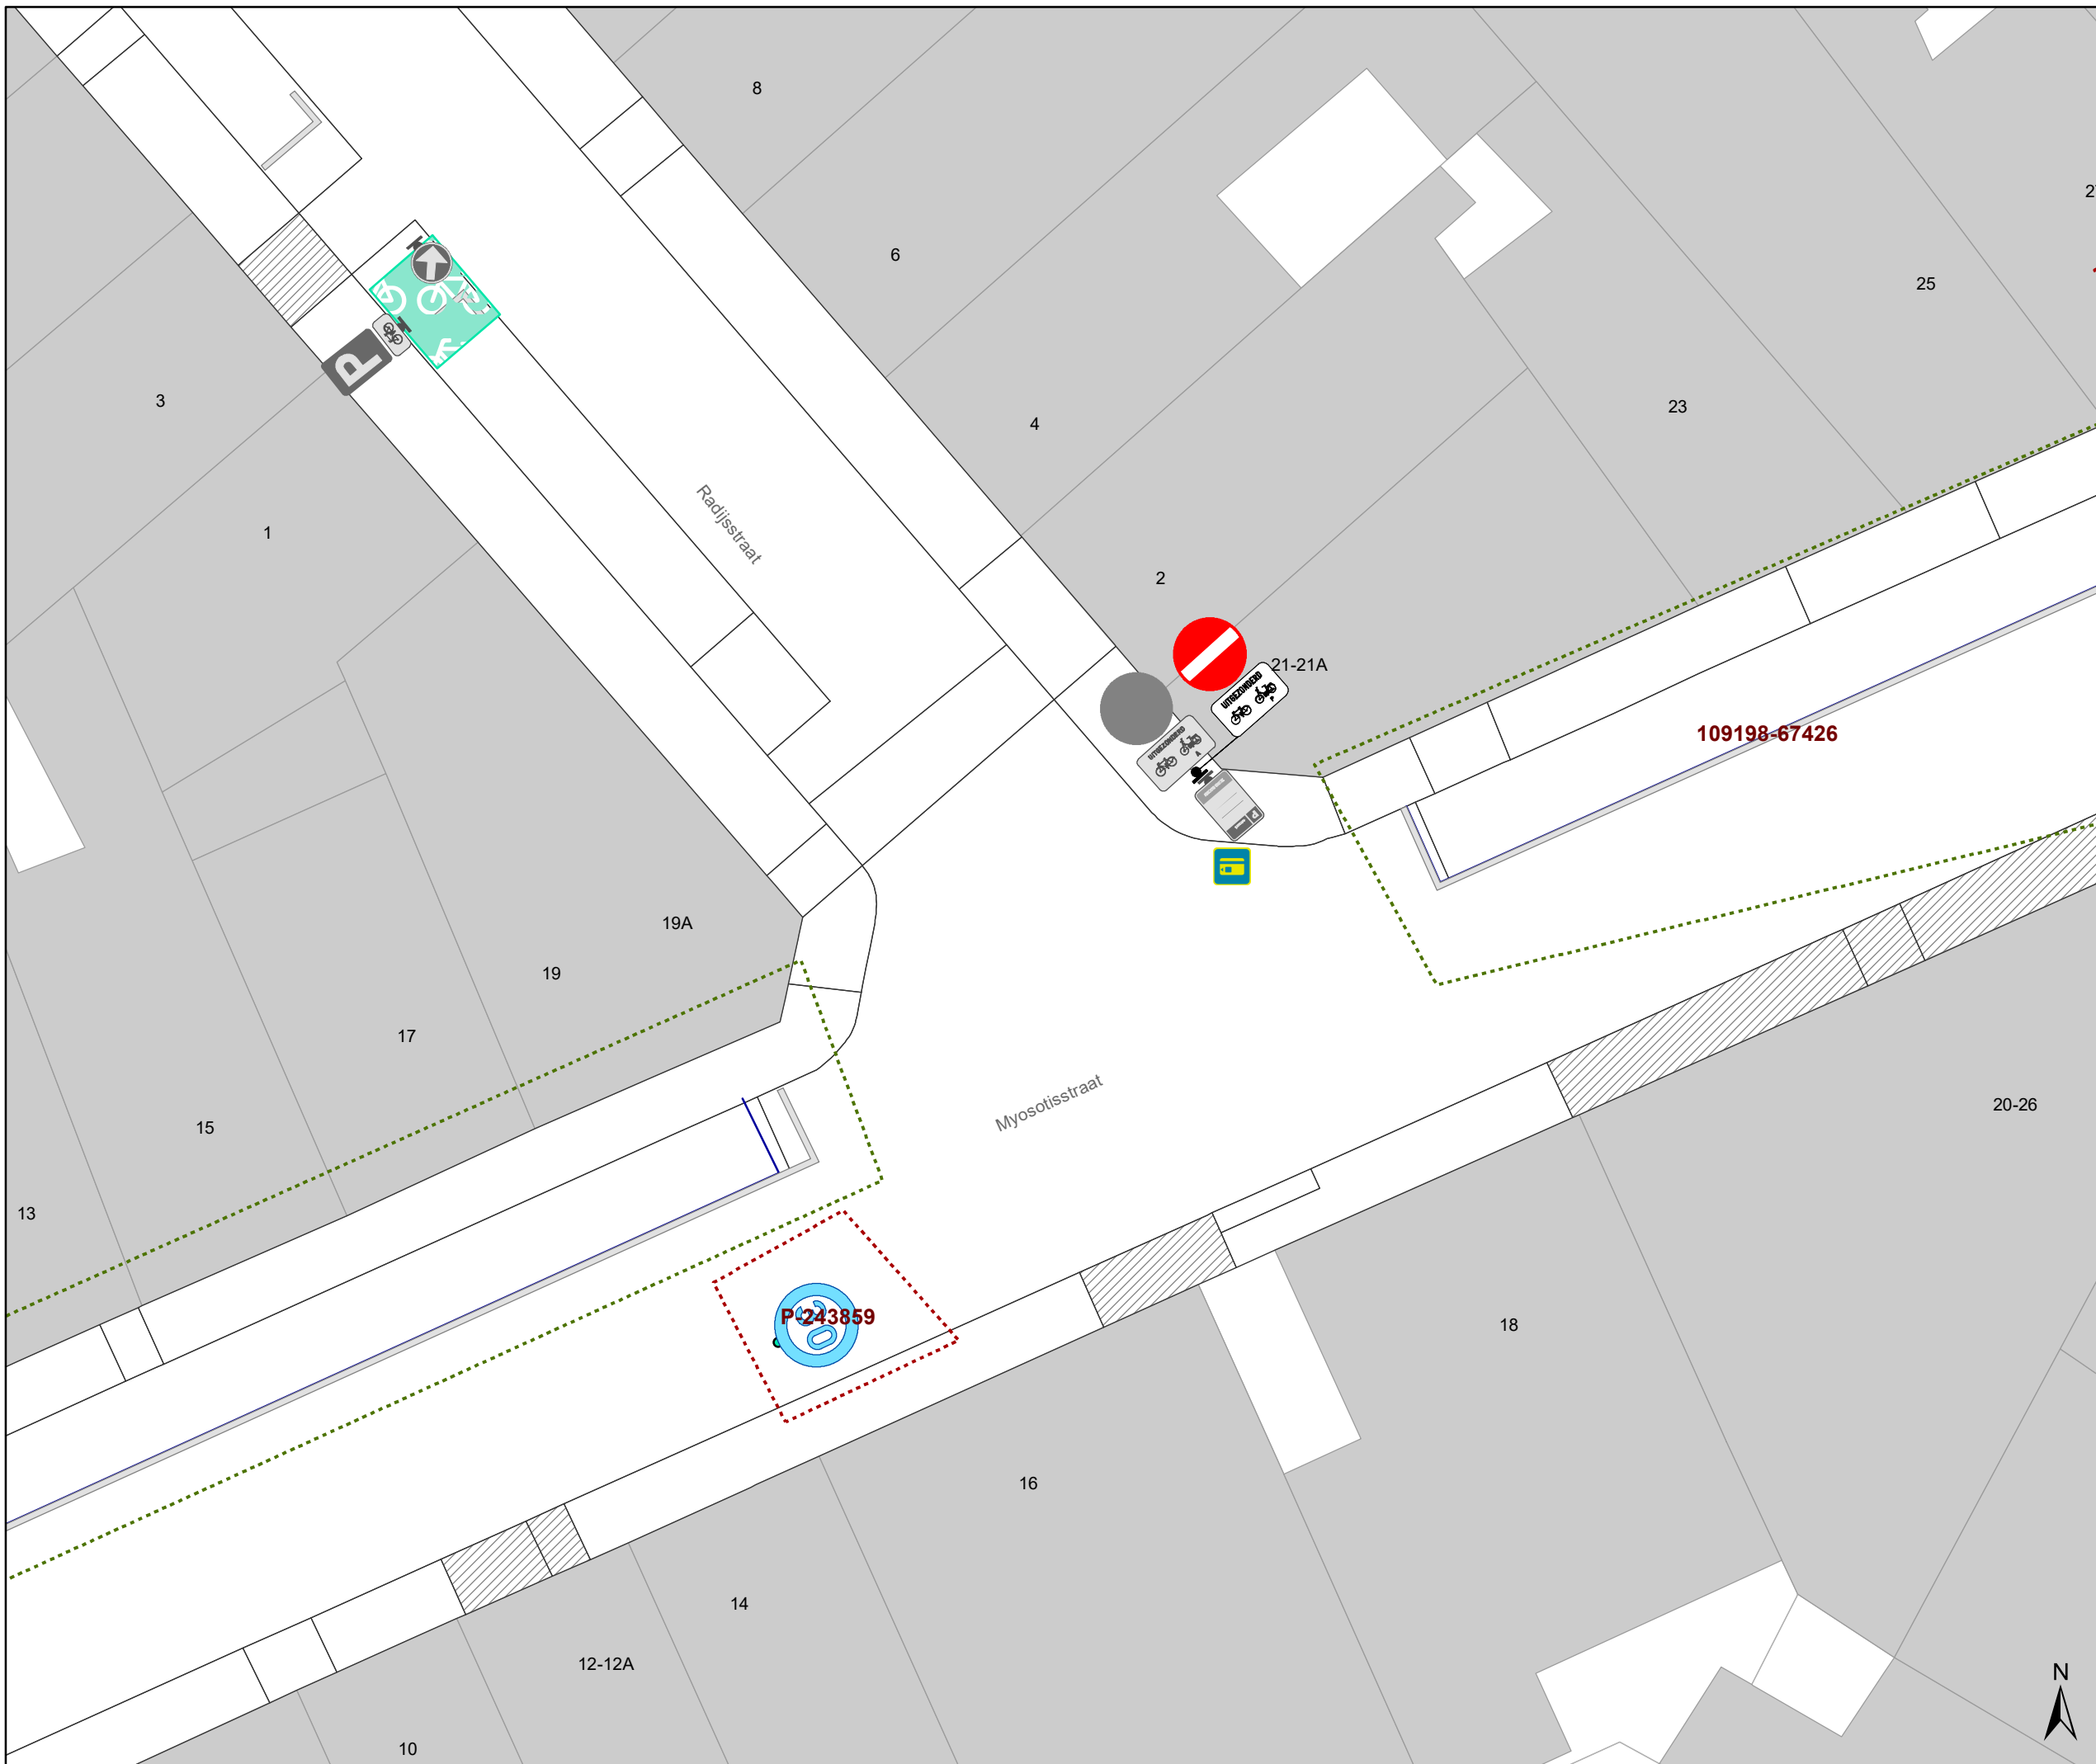
DATUM	SCHAAL	PLAN	P FORMAAT
8/08/2022	1/150	9/14	A3





Legende

-  Bestaande verkeersborden
-  Geplande verkeersborden
-  Te verwijderen verkeersborden
-  Bestaande wegmarkeringen
-  Geplande wegmarkeringen
-  Te verwijderen wegmarkeringen

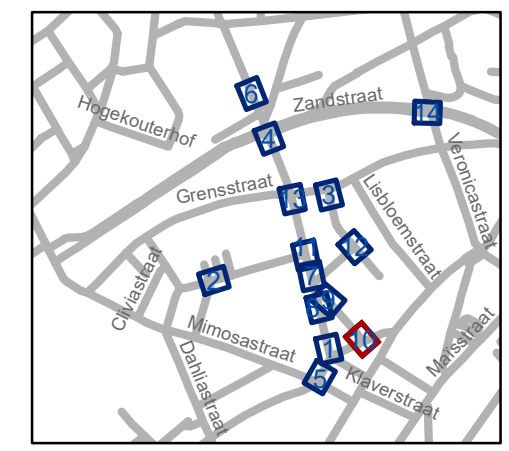


gent: Mobiliteitsbedrijf stad Gent
Verkeerstechnische taken

Poperingestraat tonnageverbod






Dossiernummer P-297042

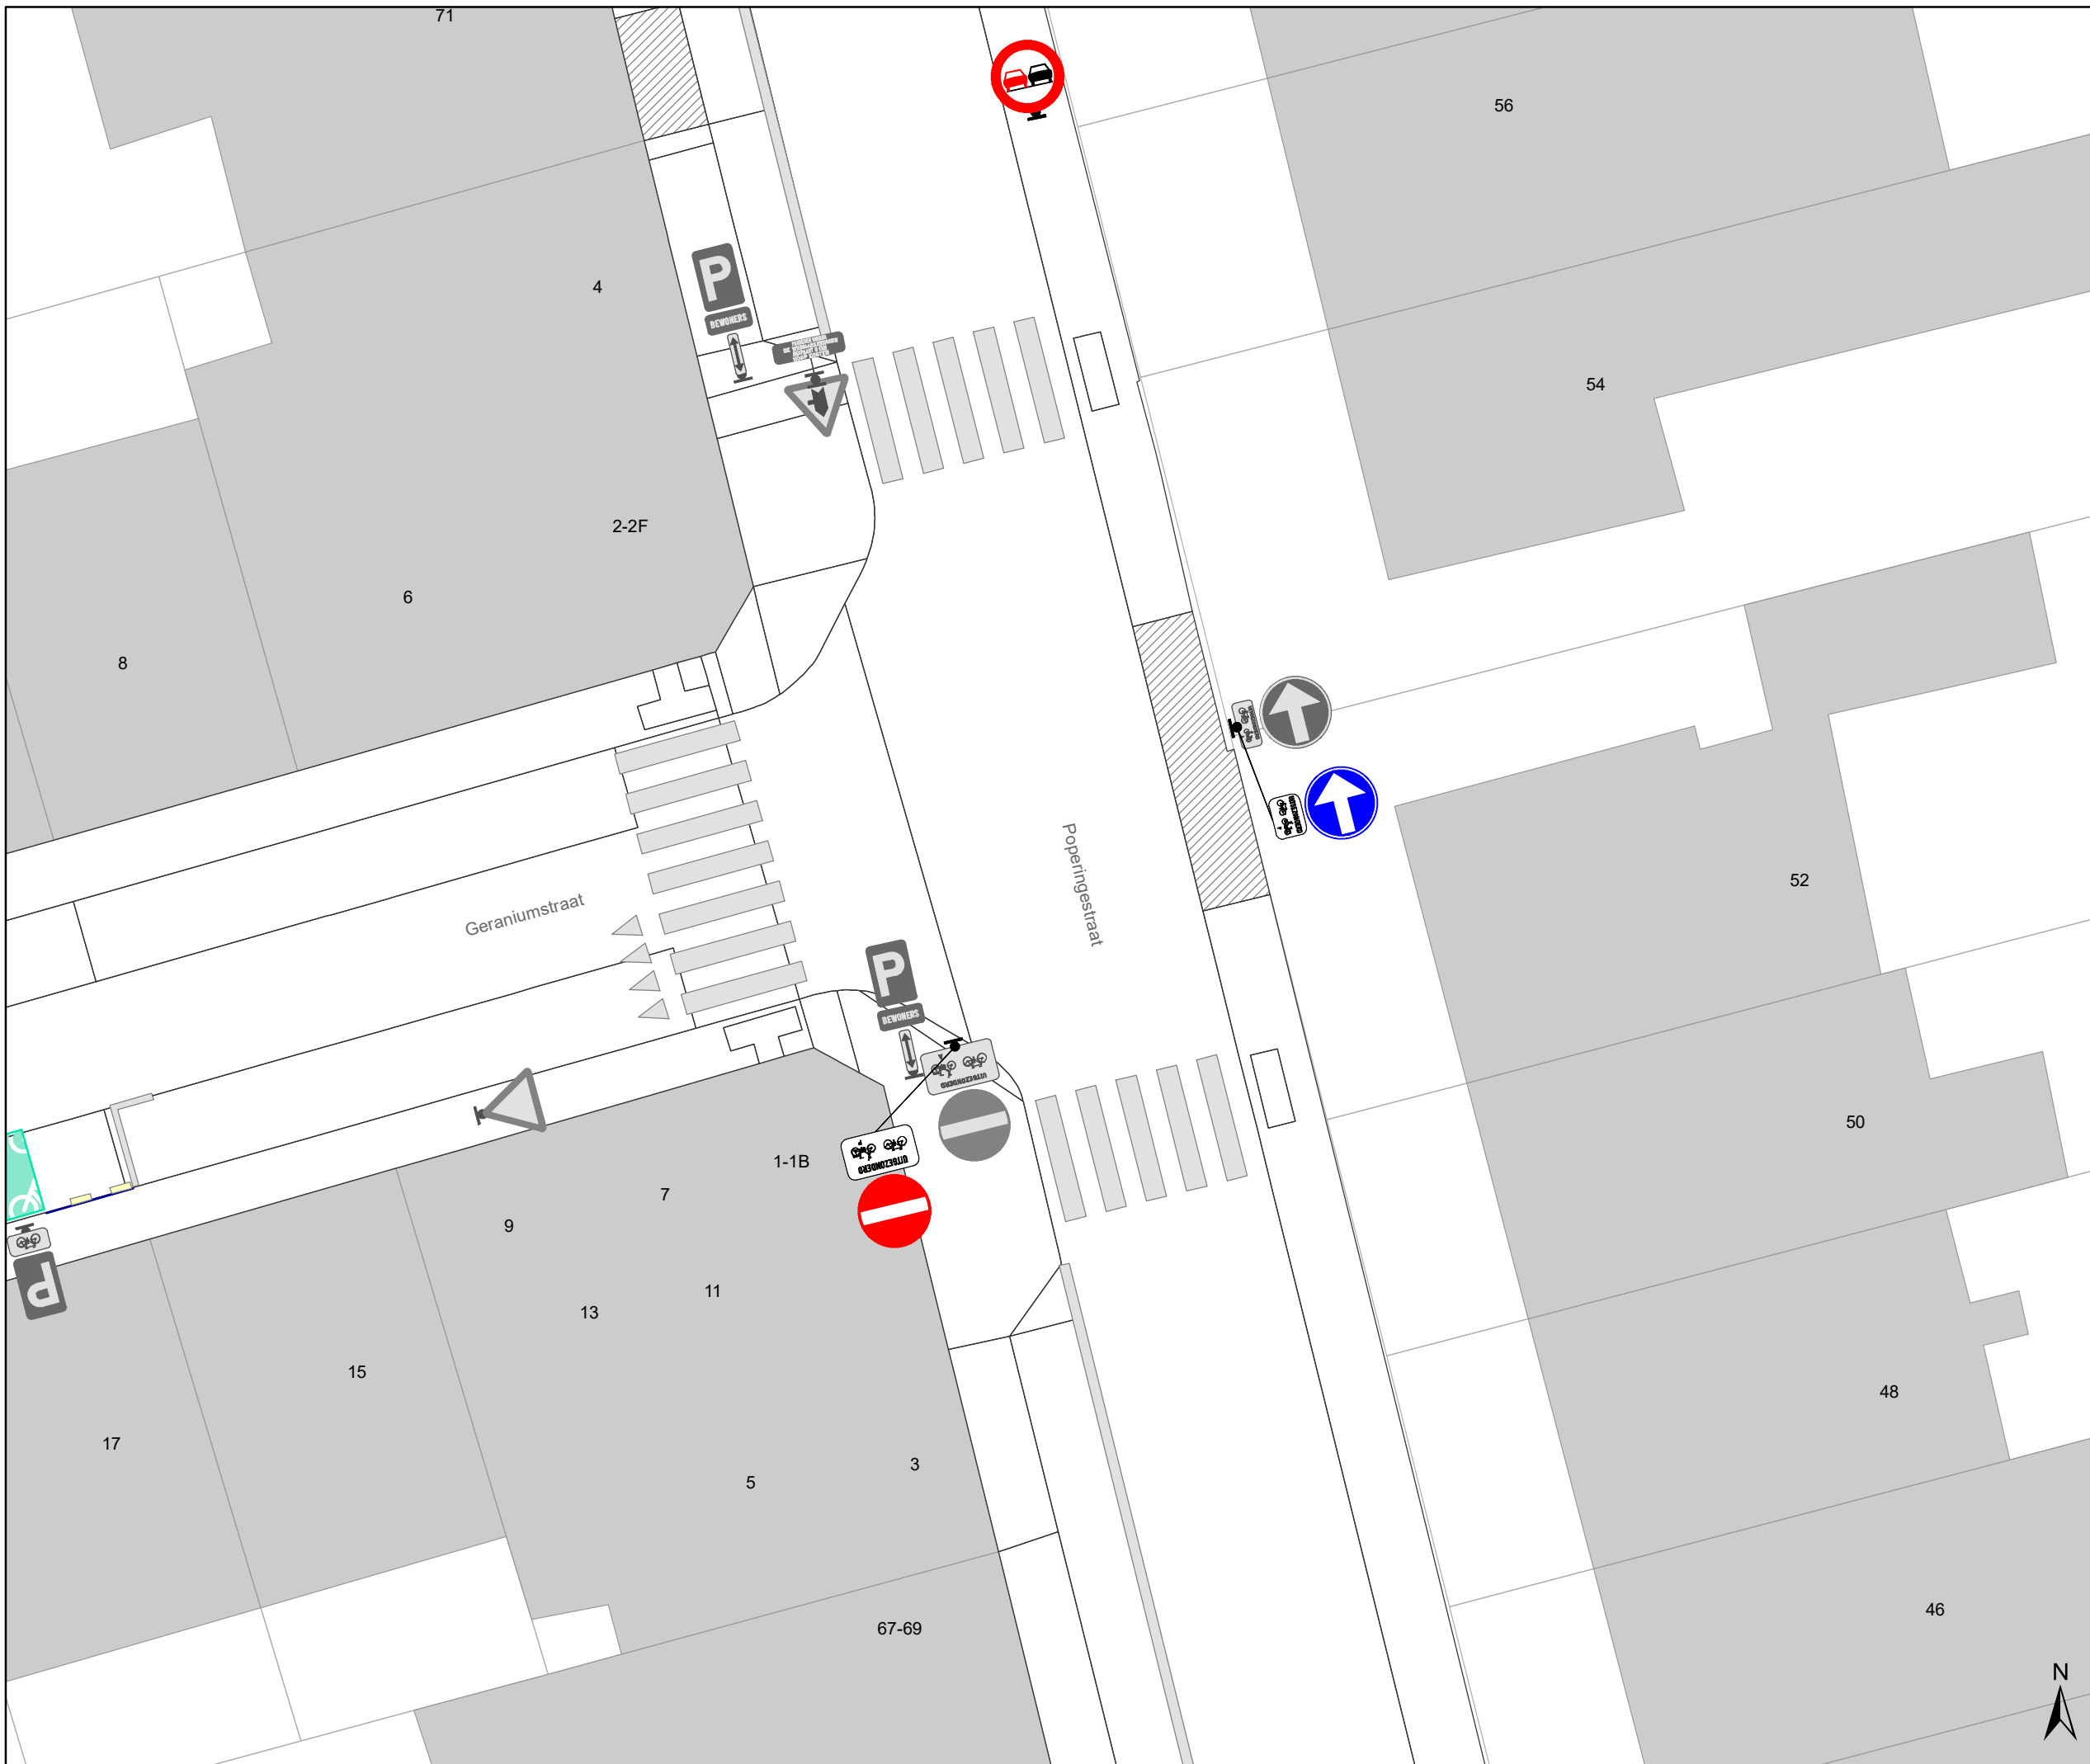
DATUM	SCHAAL	PLAN	P FORMAAT
8/08/2022	1/150	10/14	A3





Legende

-  Bestaande verkeersborden
-  Geplande verkeersborden
-  Te verwijderen verkeersborden
-  Bestaande wegmarkeringen
-  Geplande wegmarkeringen
-  Te verwijderen wegmarkeringen

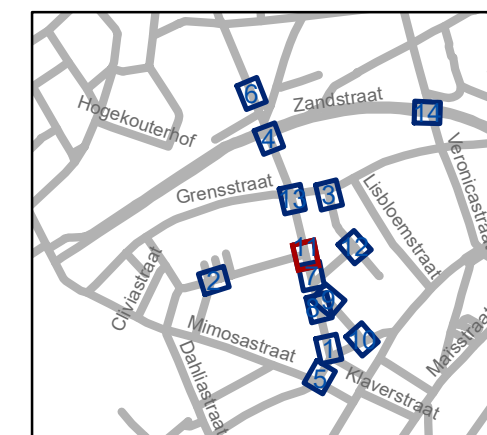


gent: Mobiliteitsbedrijf stad Gent
Verkeerstechnische taken

Poperingestraat tonnageverbod


Dossiernummer P-297042


DATUM	SCHAAL	PLAN	P.FORMAAT
8/08/2022	1/150	11/14	A3



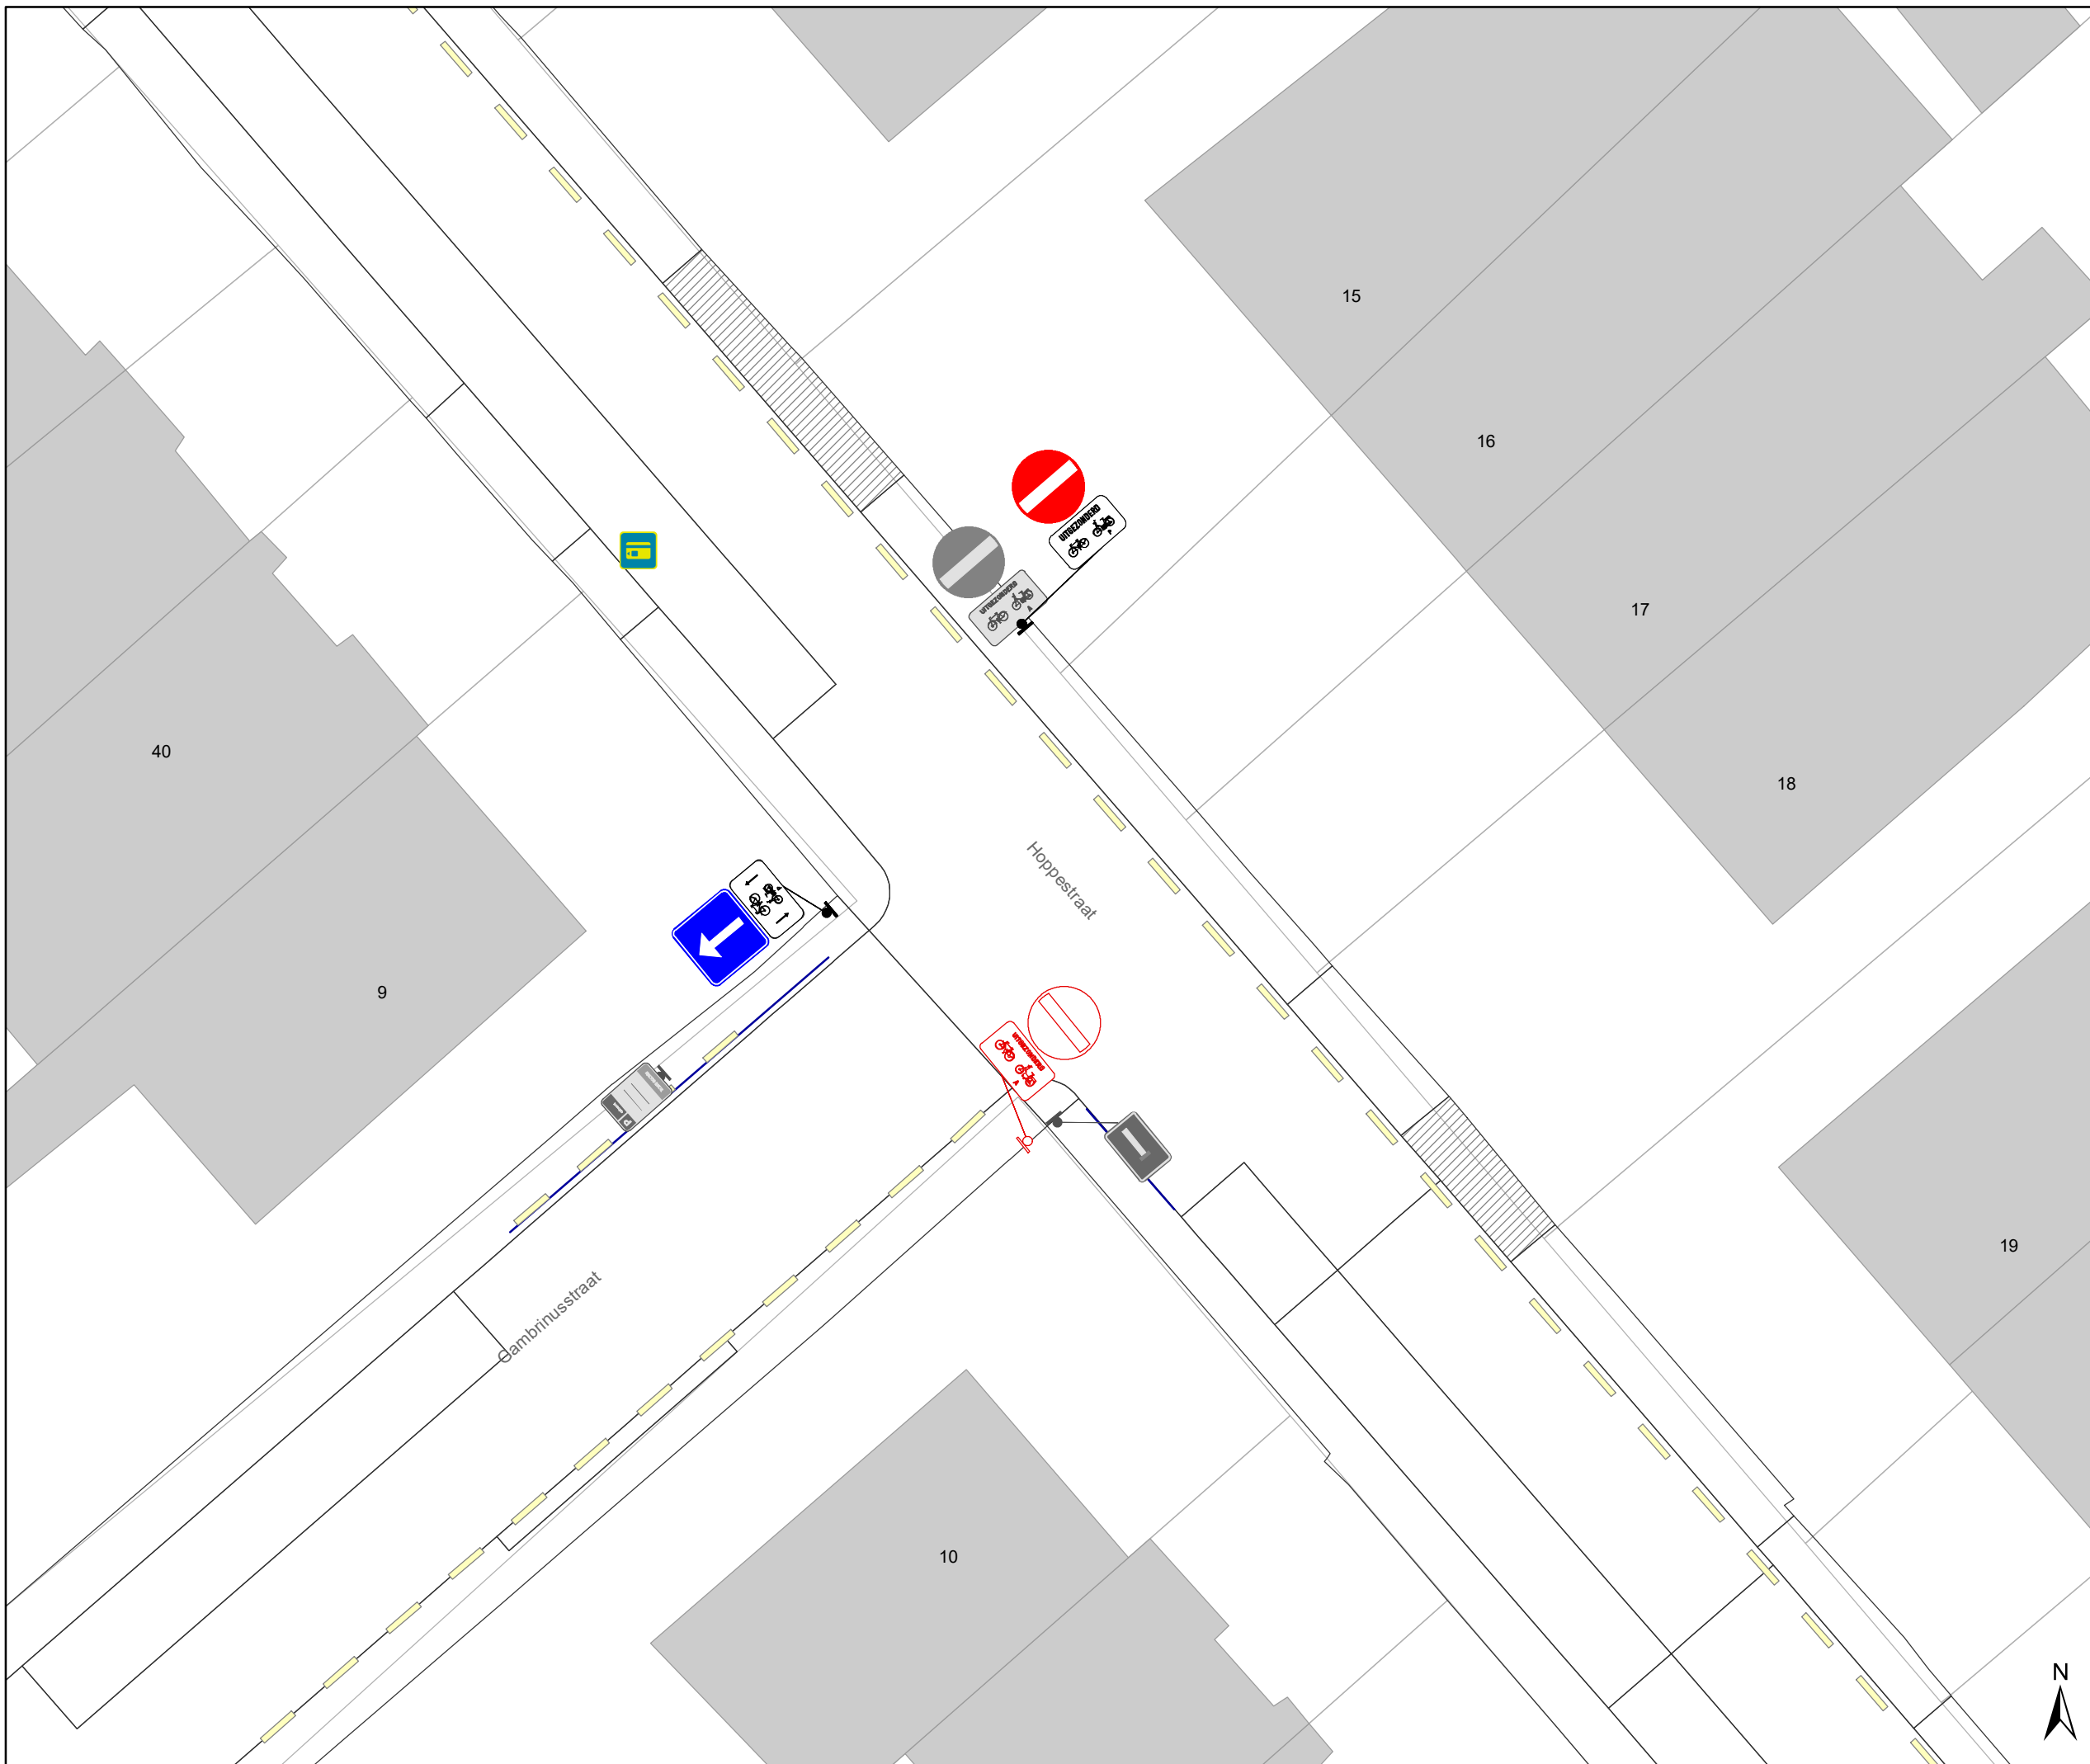

Legende

-  Bestaande verkeersborden
-  Geplande verkeersborden
-  Te verwijderen verkeersborden
-  Bestaande wegmarkeringen
-  Geplande wegmarkeringen
-  Te verwijderen wegmarkeringen

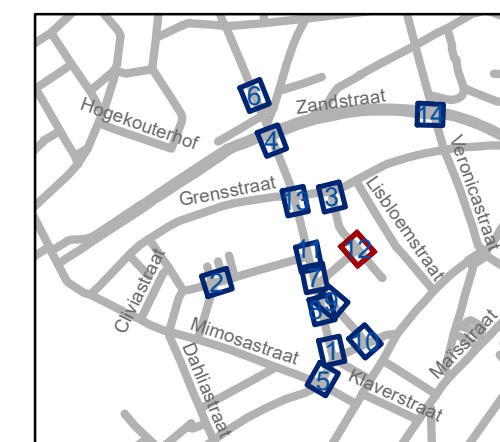


gent: Mobiliteitsbedrijf stad Gent
Verkeerstechnische taken


**Poperingestraat
tonnageverbod**


Dossiernummer P-297042

DATUM	SCHAAL	PLAN	P FORMAAT
8/08/2022	1/150	12/14	A3

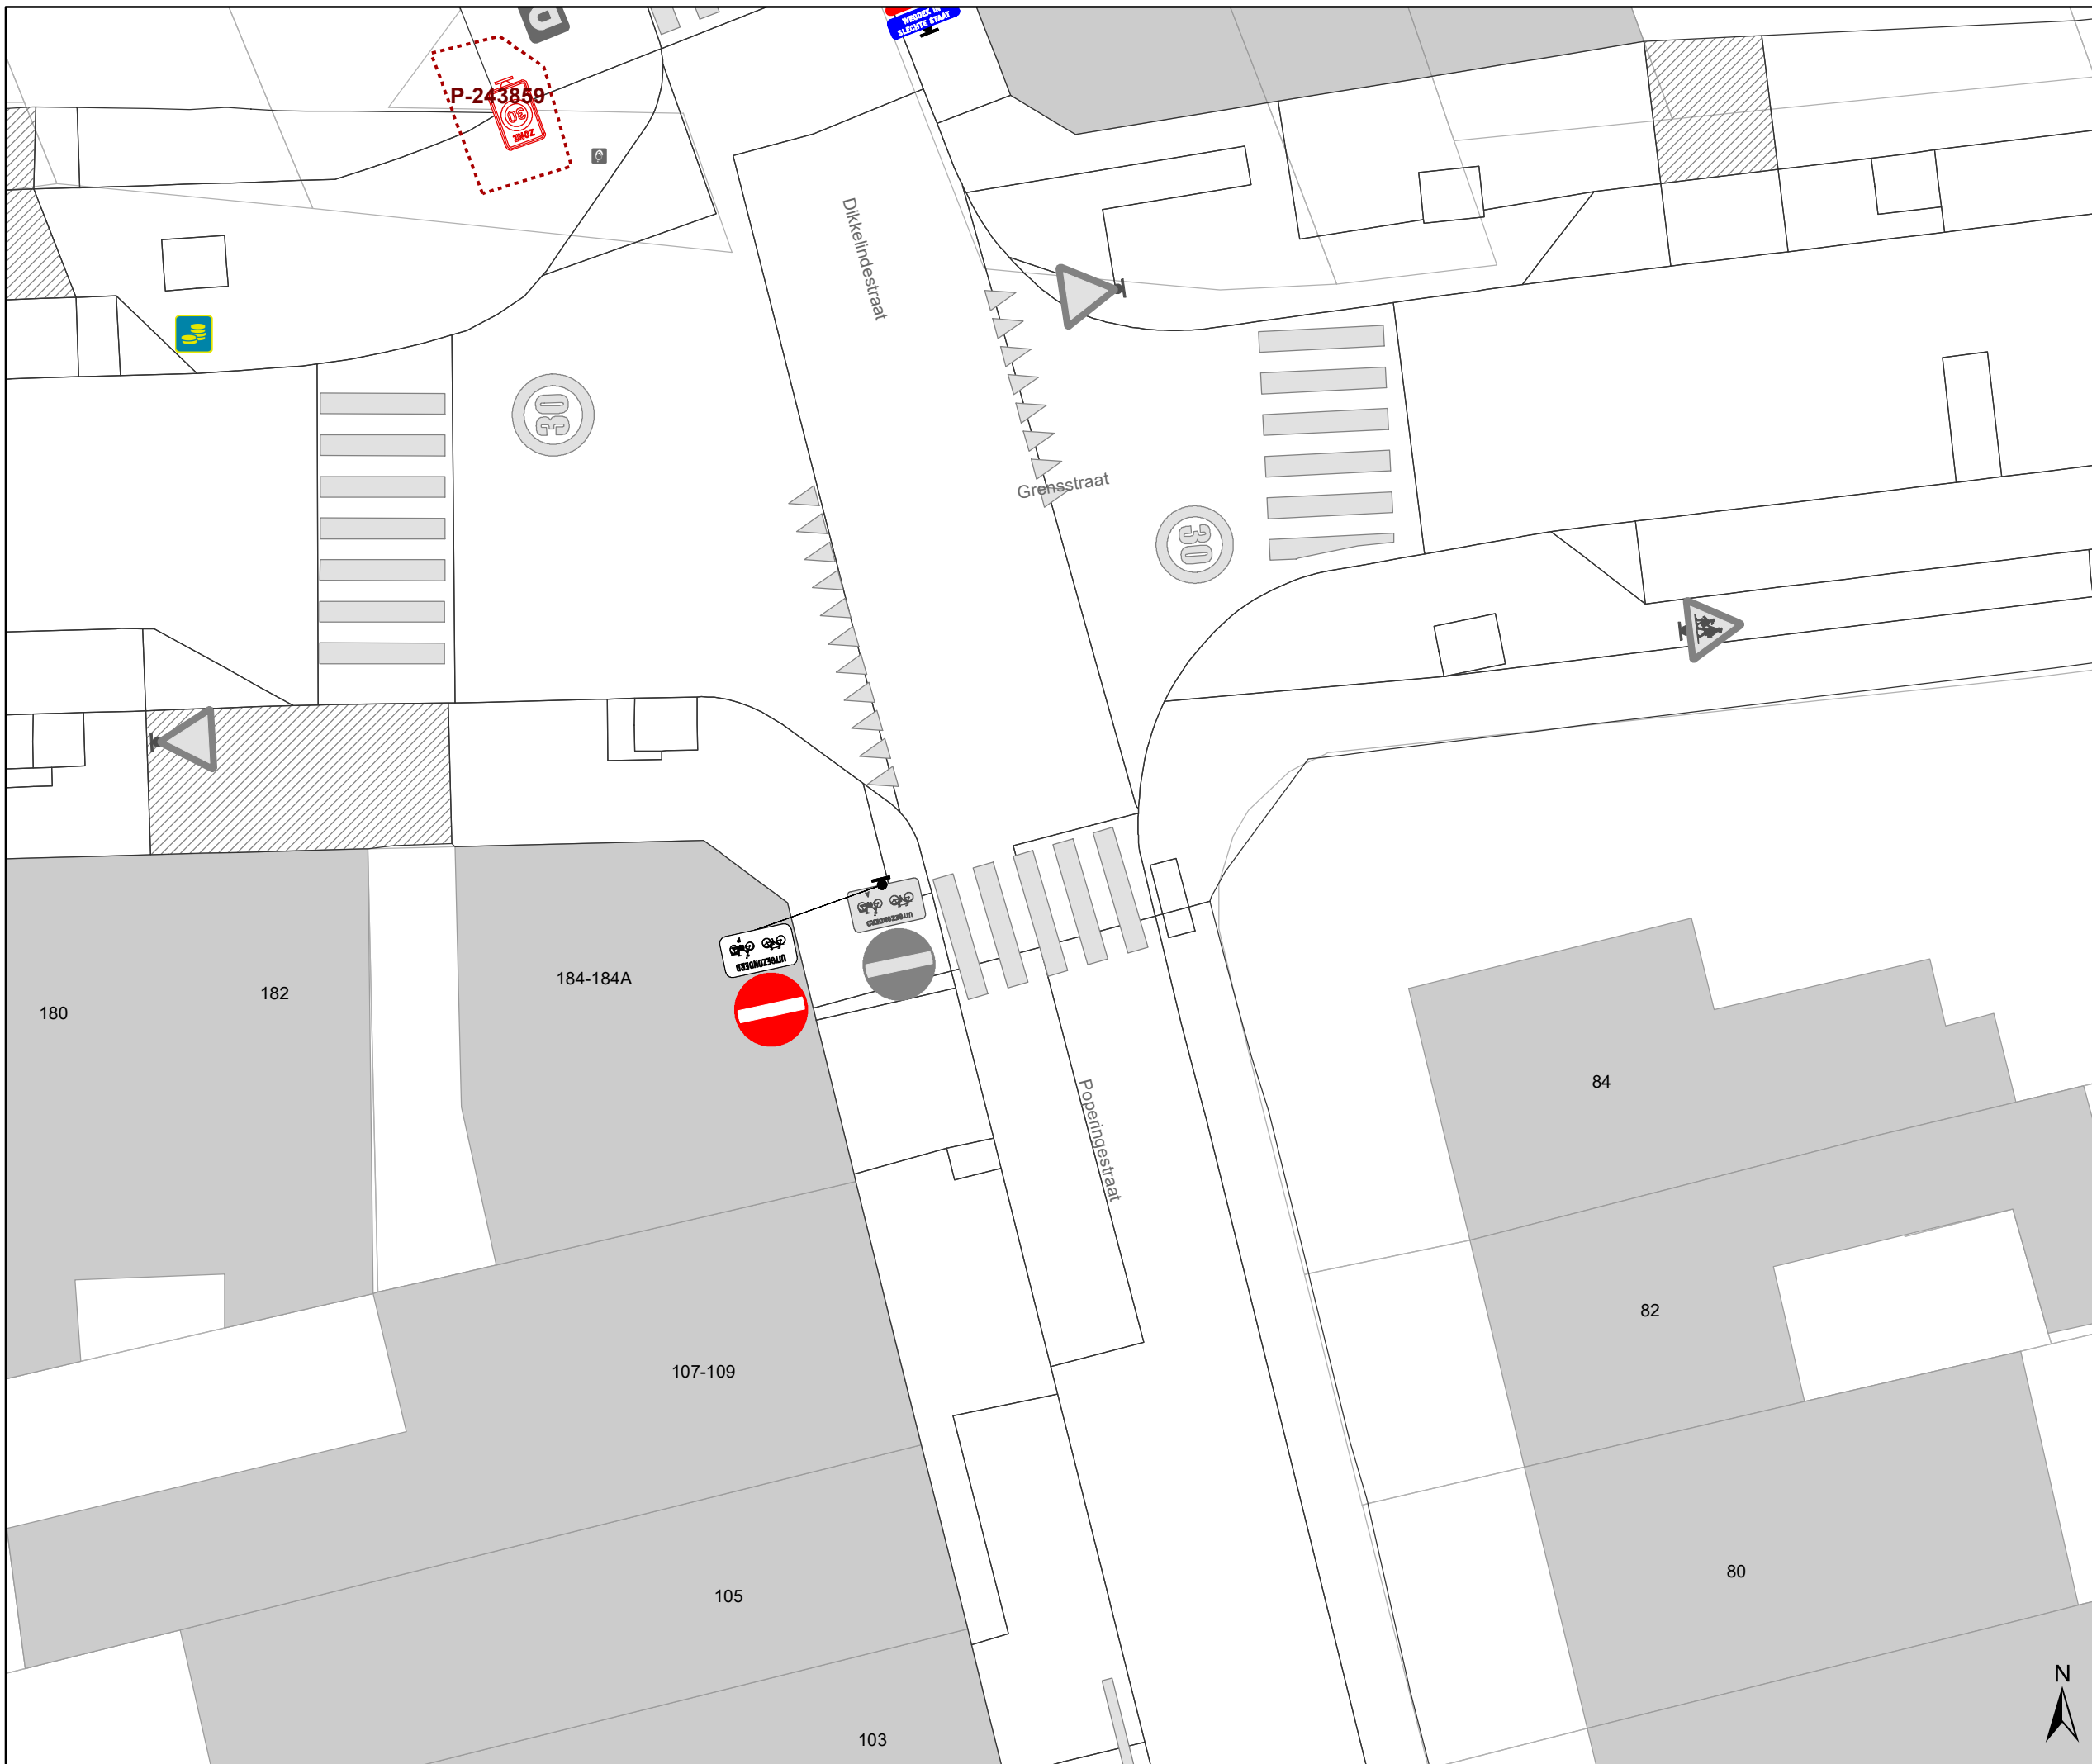

Legende

-  Bestaande verkeersborden
-  Geplande verkeersborden
-  Te verwijderen verkeersborden
-  Bestaande wegmarkeringen
-  Geplande wegmarkeringen
-  Te verwijderen wegmarkeringen

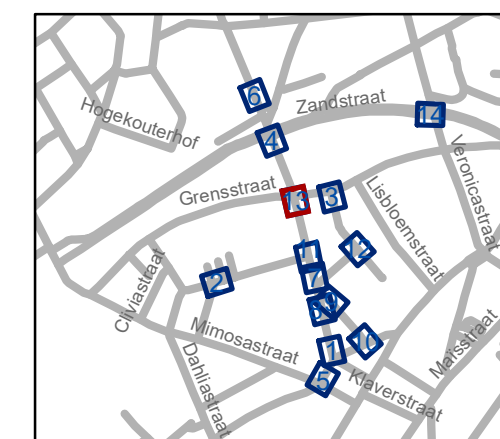


gent: Mobiliteitsbedrijf stad Gent
Verkeerstechnische taken

**Poperingestraat
tonnageverbod**




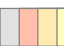


Dossiernummer P-297042

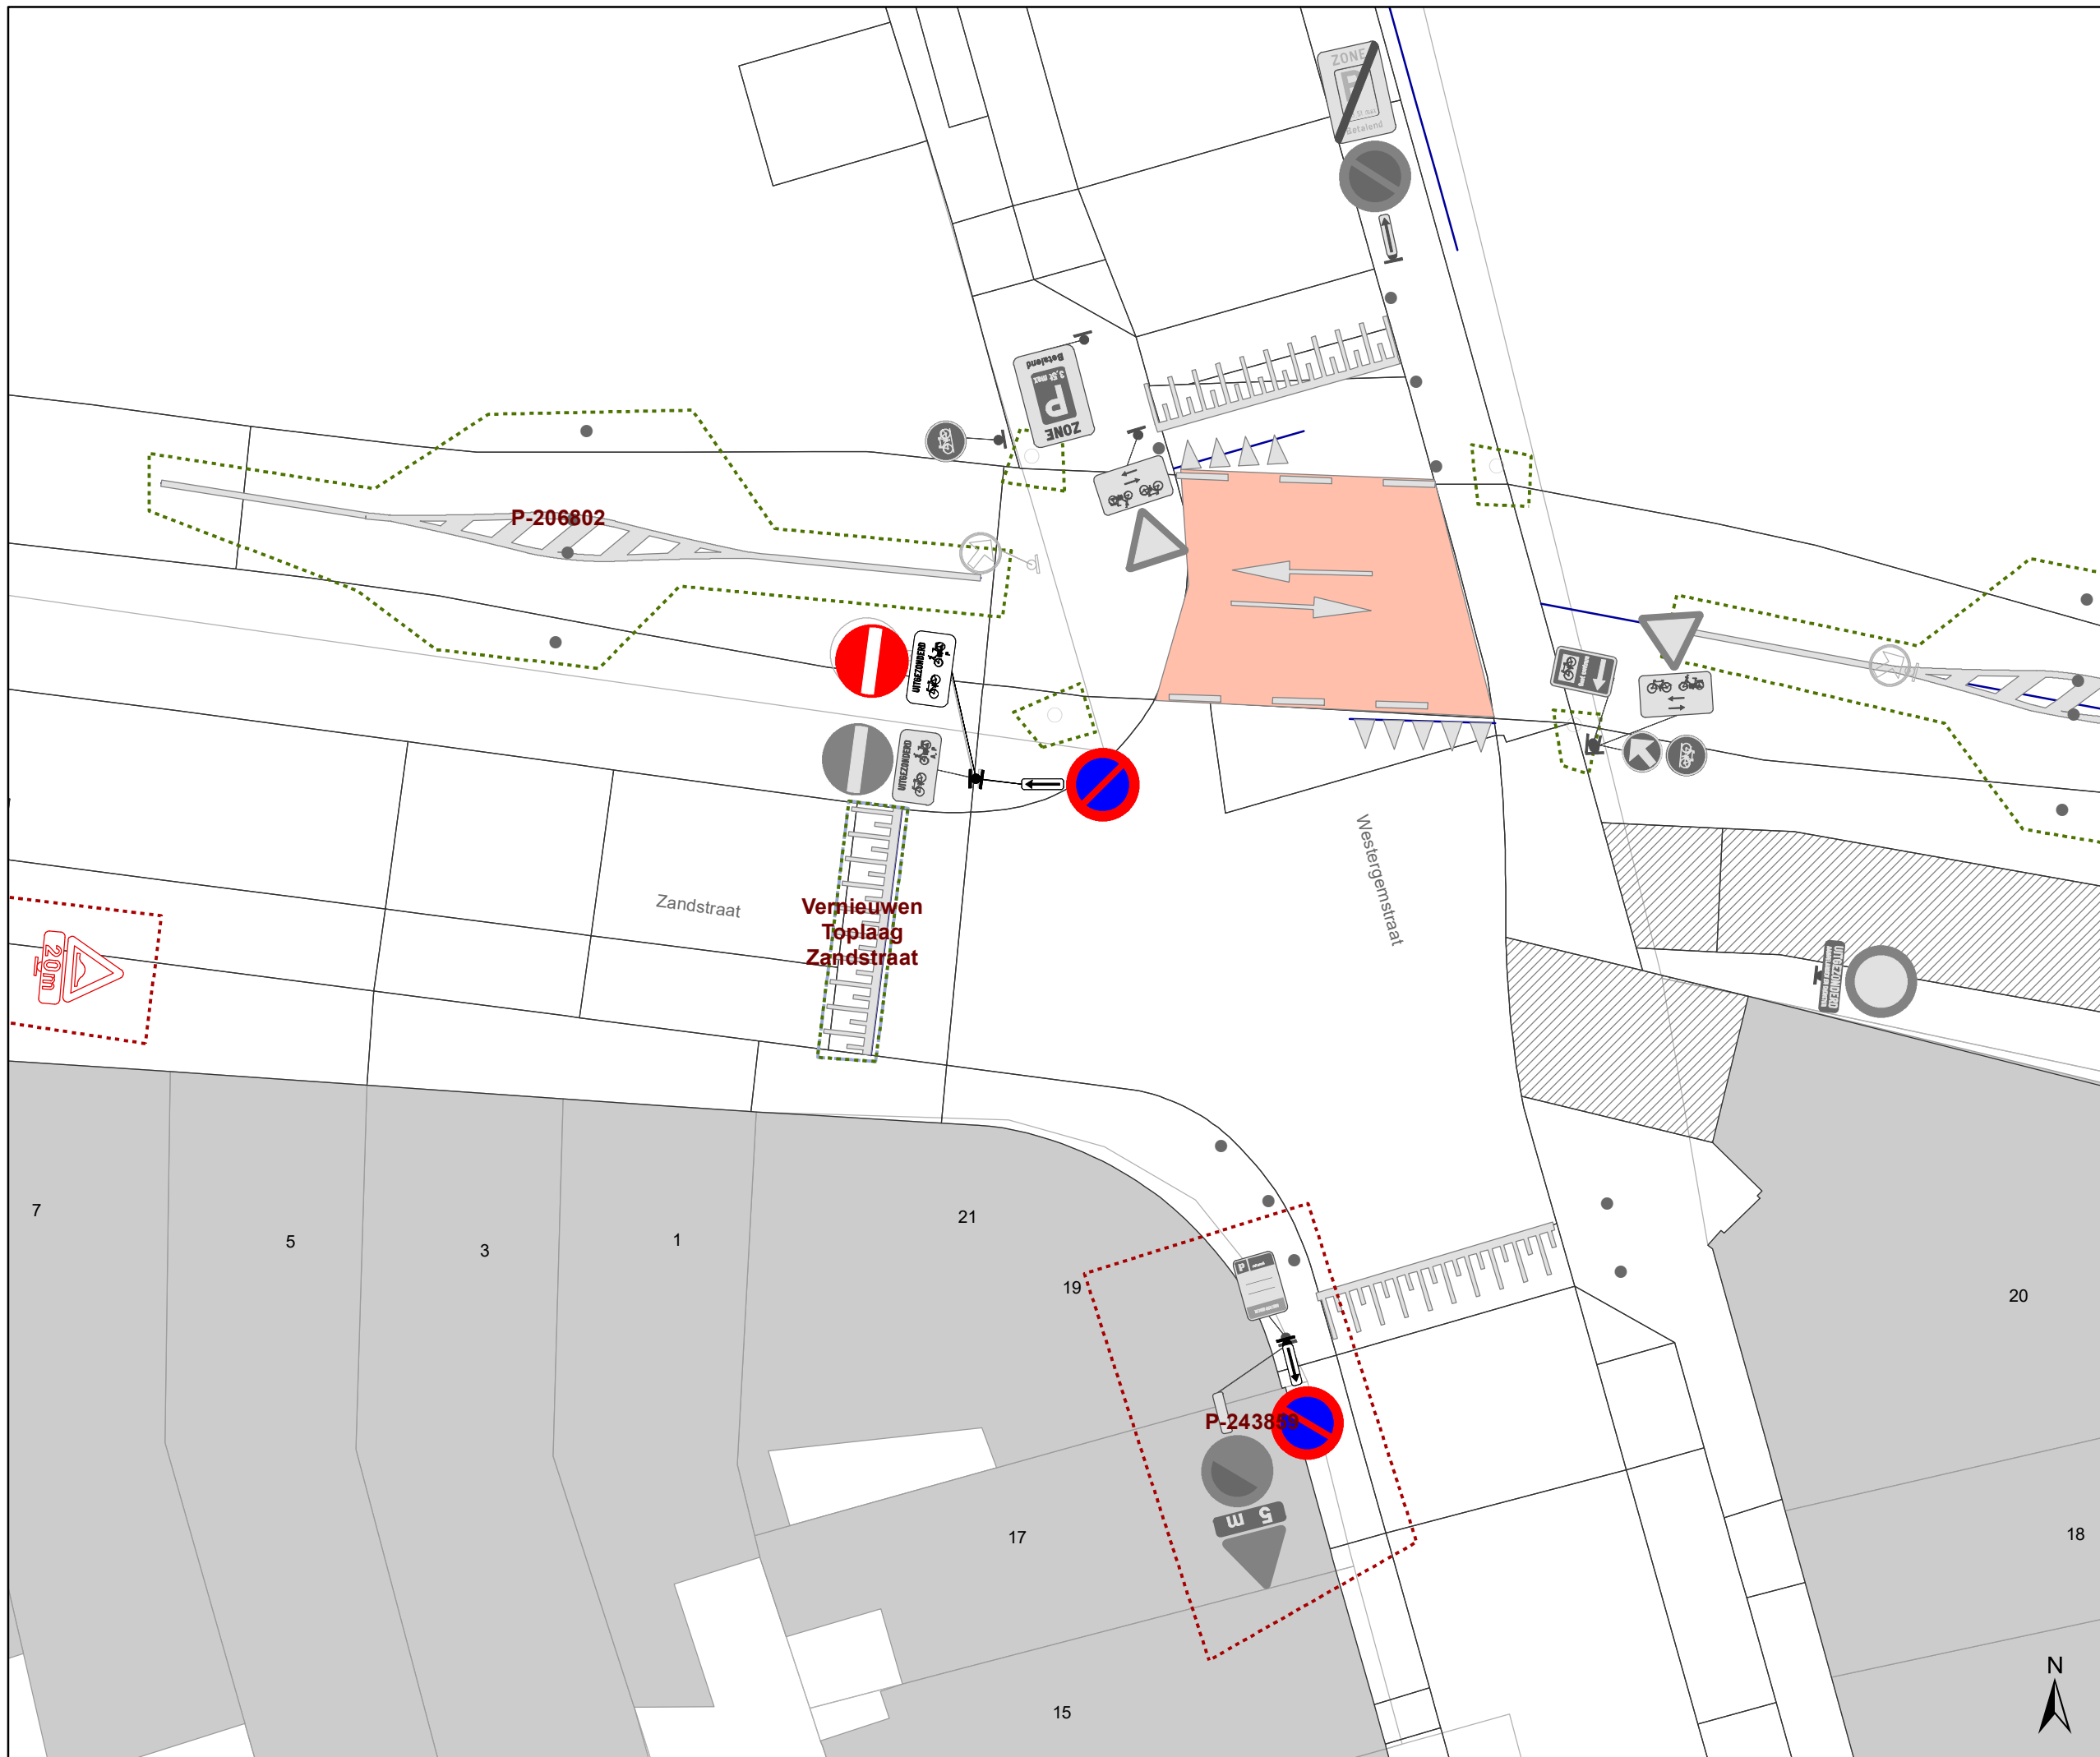
DATUM	SCHAAL	PLAN	P.FORMAAT
8/08/2022	1/150	13/14	A3





Legende

-  Bestaande verkeersborden
-  Geplande verkeersborden
-  Te verwijderen verkeersborden
-  Bestaande wegmarkeringen
-  Geplande wegmarkeringen
-  Te verwijderen wegmarkeringen

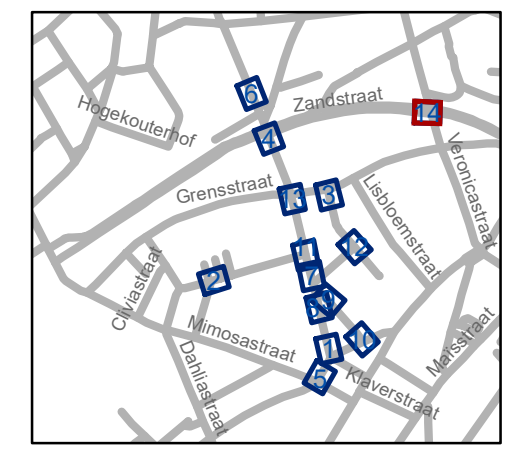

gent: Mobiliteitsbedrijf stad Gent
Verkeerstechnische taken

**Poperingestraat
tonnageverbod**

Dossiernummer P-297042

DATUM	SCHAAL	PLAN	P.FORMAAT
8/08/2022	1/150	14/14	A3