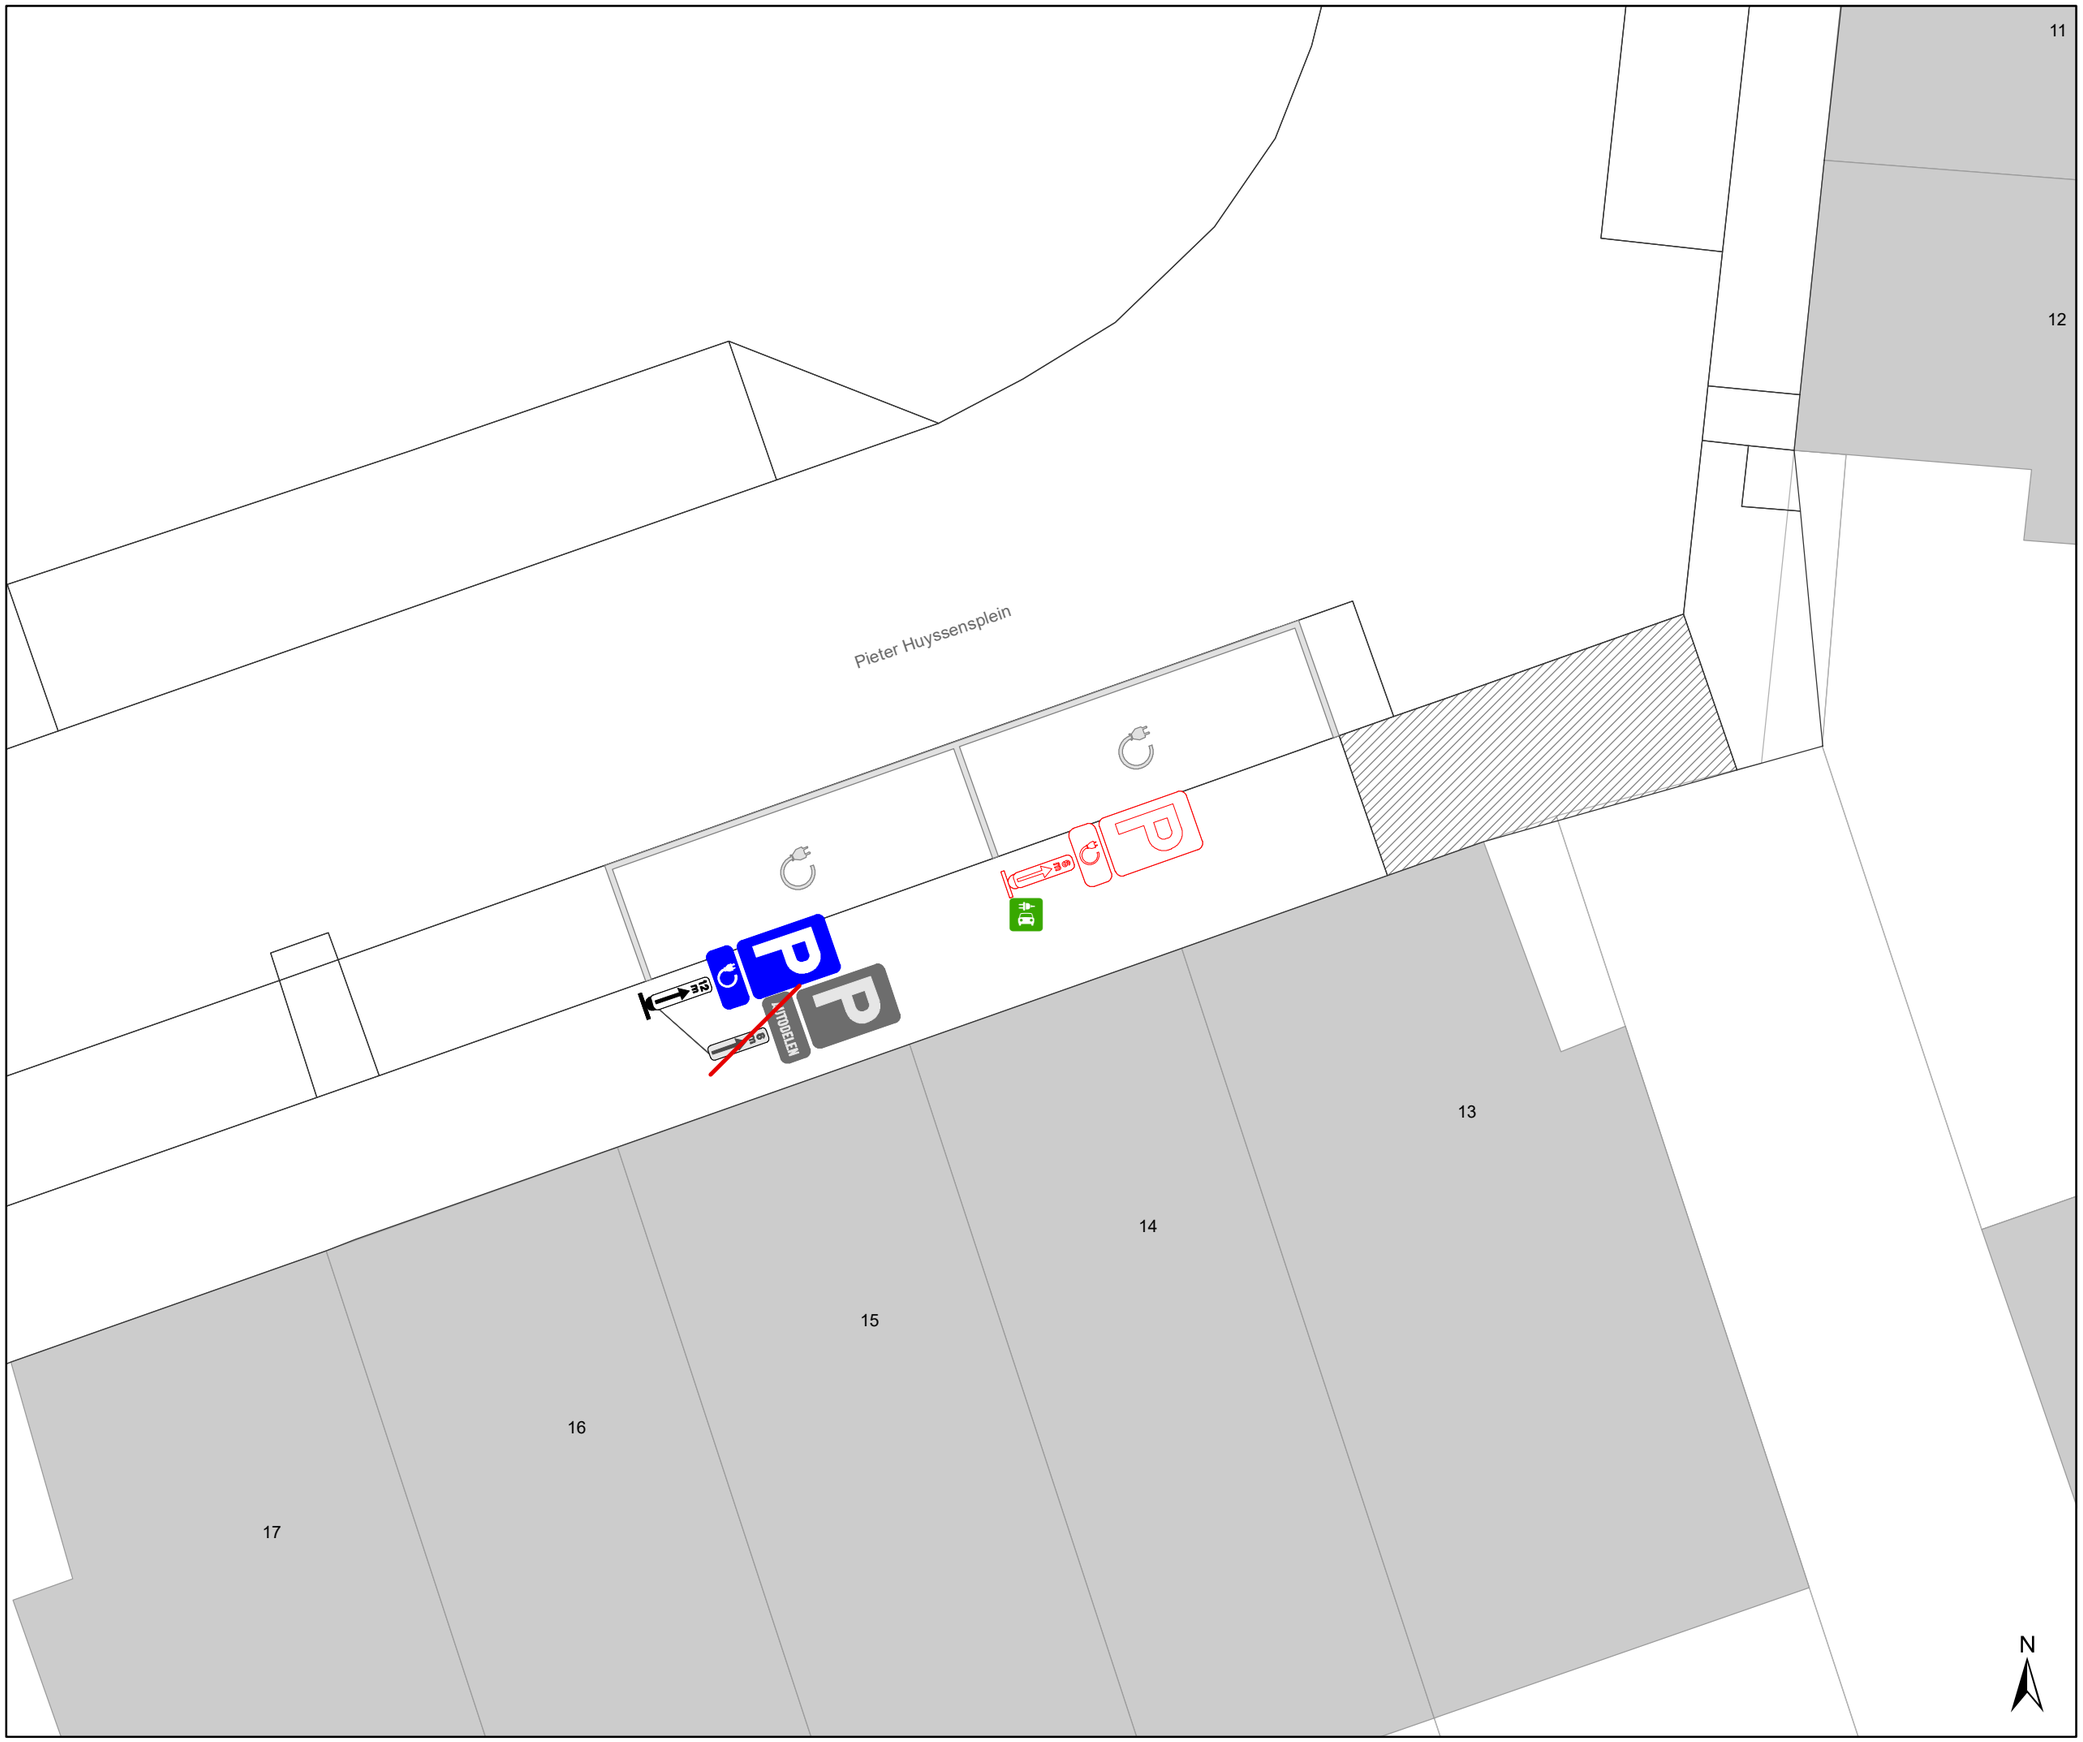

Legende

- Bestaande verkeersborden
- Geplande verkeersborden
- Te verwijderen verkeersborden
- Bestaande wegmarkeringen
- Geplande wegmarkeringen
- Laadpaal, In dienst

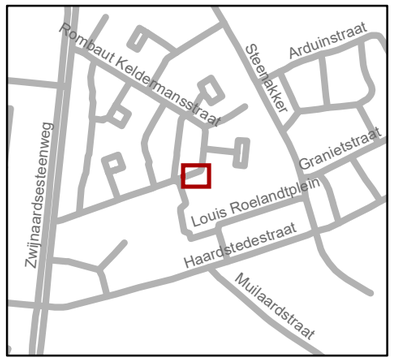

gent: Mobiliteitsbedrijf stad Gent
Verkeerstechnische taken

Pieter Huyssensplein 14-15
Autodeelplaats wordt
EV-plaats

Dossiernummer P-289269

DATUM	SCHAAL	PLAN	P FORMAAT
12/07/2022	1/100	1/1	A3