


huisnr  
11-13

# Legende

-  Bestaande verkeersborden
-  Geplande verkeersborden
-  Te verwijderen verkeersborden
-  Bestaande wegmarkeringen
-  Geplande wegmarkeringen
-  Te verwijderen wegmarkeringen
-  Laadpaal, In dienst

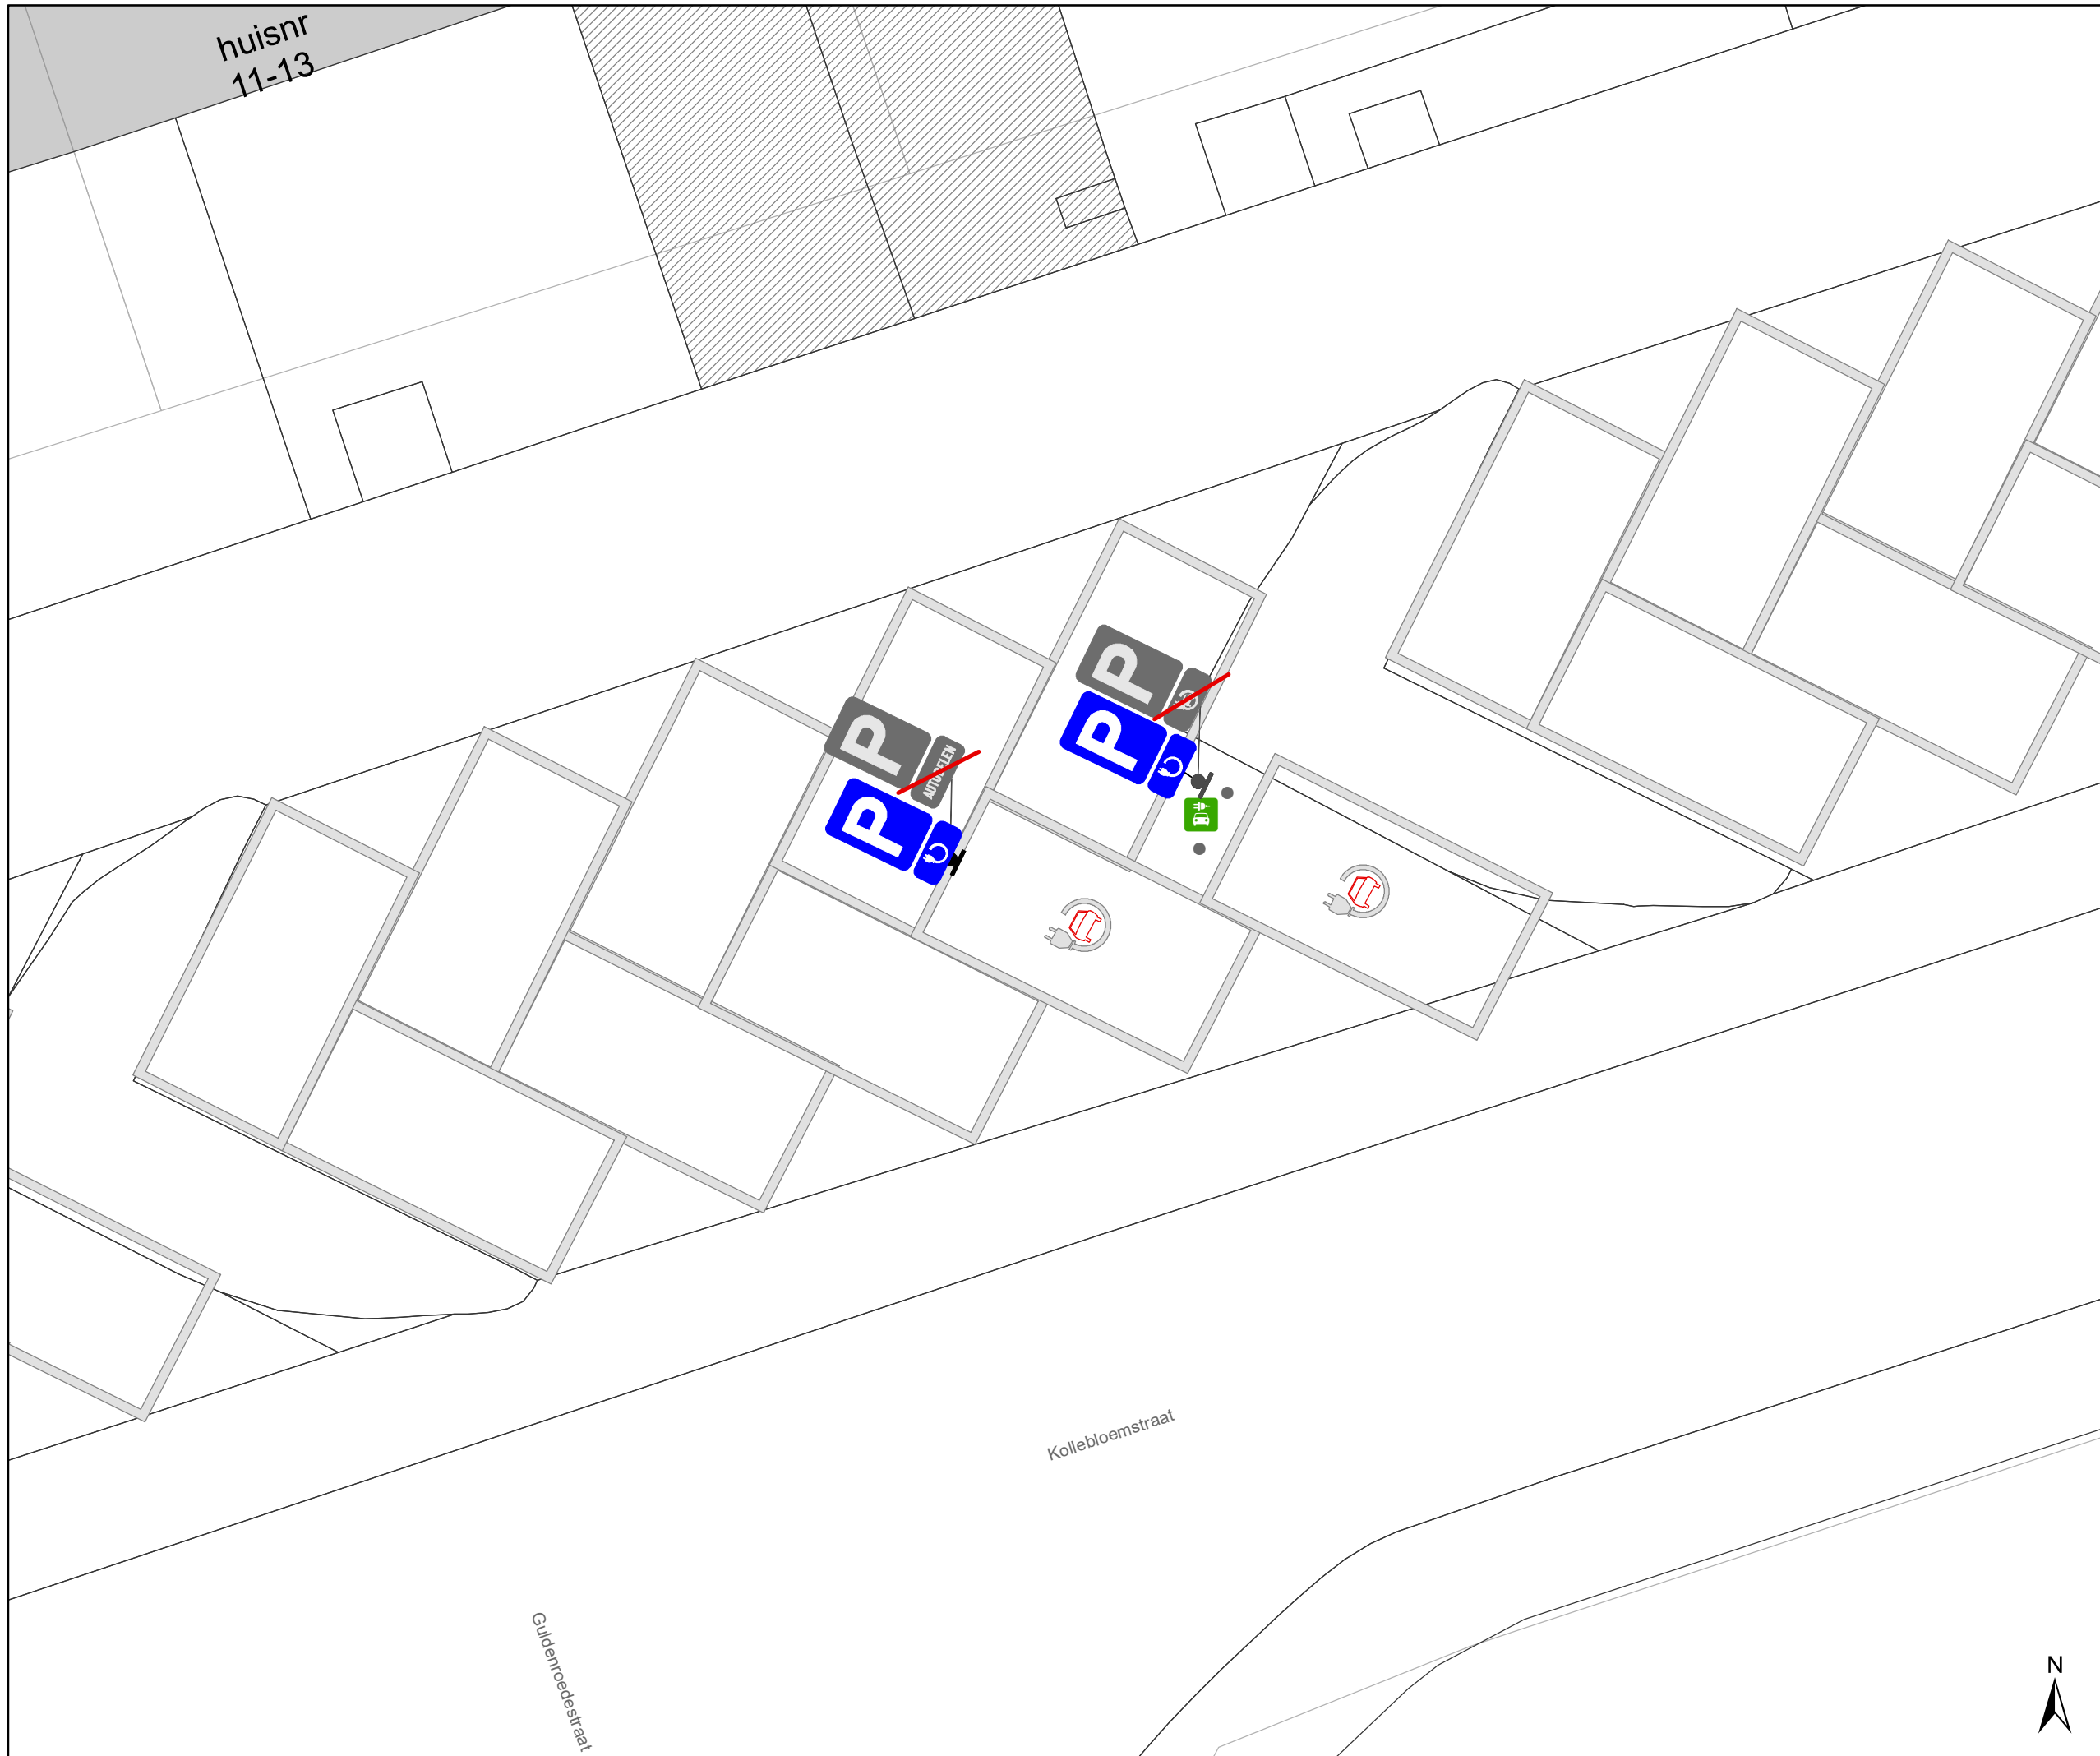

**gent:** Mobiliteitsbedrijf stad Gent  
Verkeerstechnische taken

## Kollebloemstraat Autodeelplaats wordt EV-plaats

Dossiernummer P-289231

DATUM	SCHAAL	PLAN	P FORMAAT
12/07/2022	1/100	1/1	A3

