
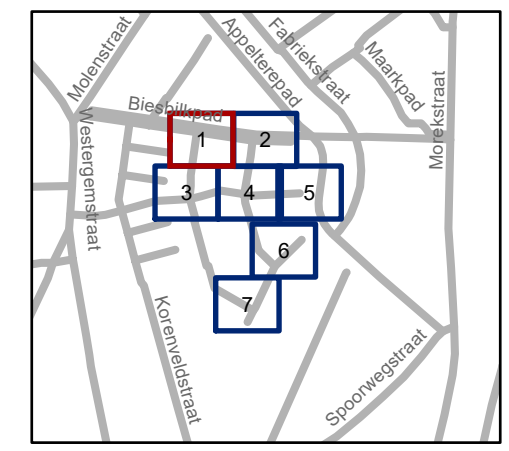


Legende

-  Bestaande verkeersborden
-  Geplande verkeersborden
-  Te verwijderen verkeersborden
-  Bestaande wegmarkeringen
-  Geplande wegmarkeringen
-  Te verwijderen wegmarkeringen
-  Bestaand paaltje

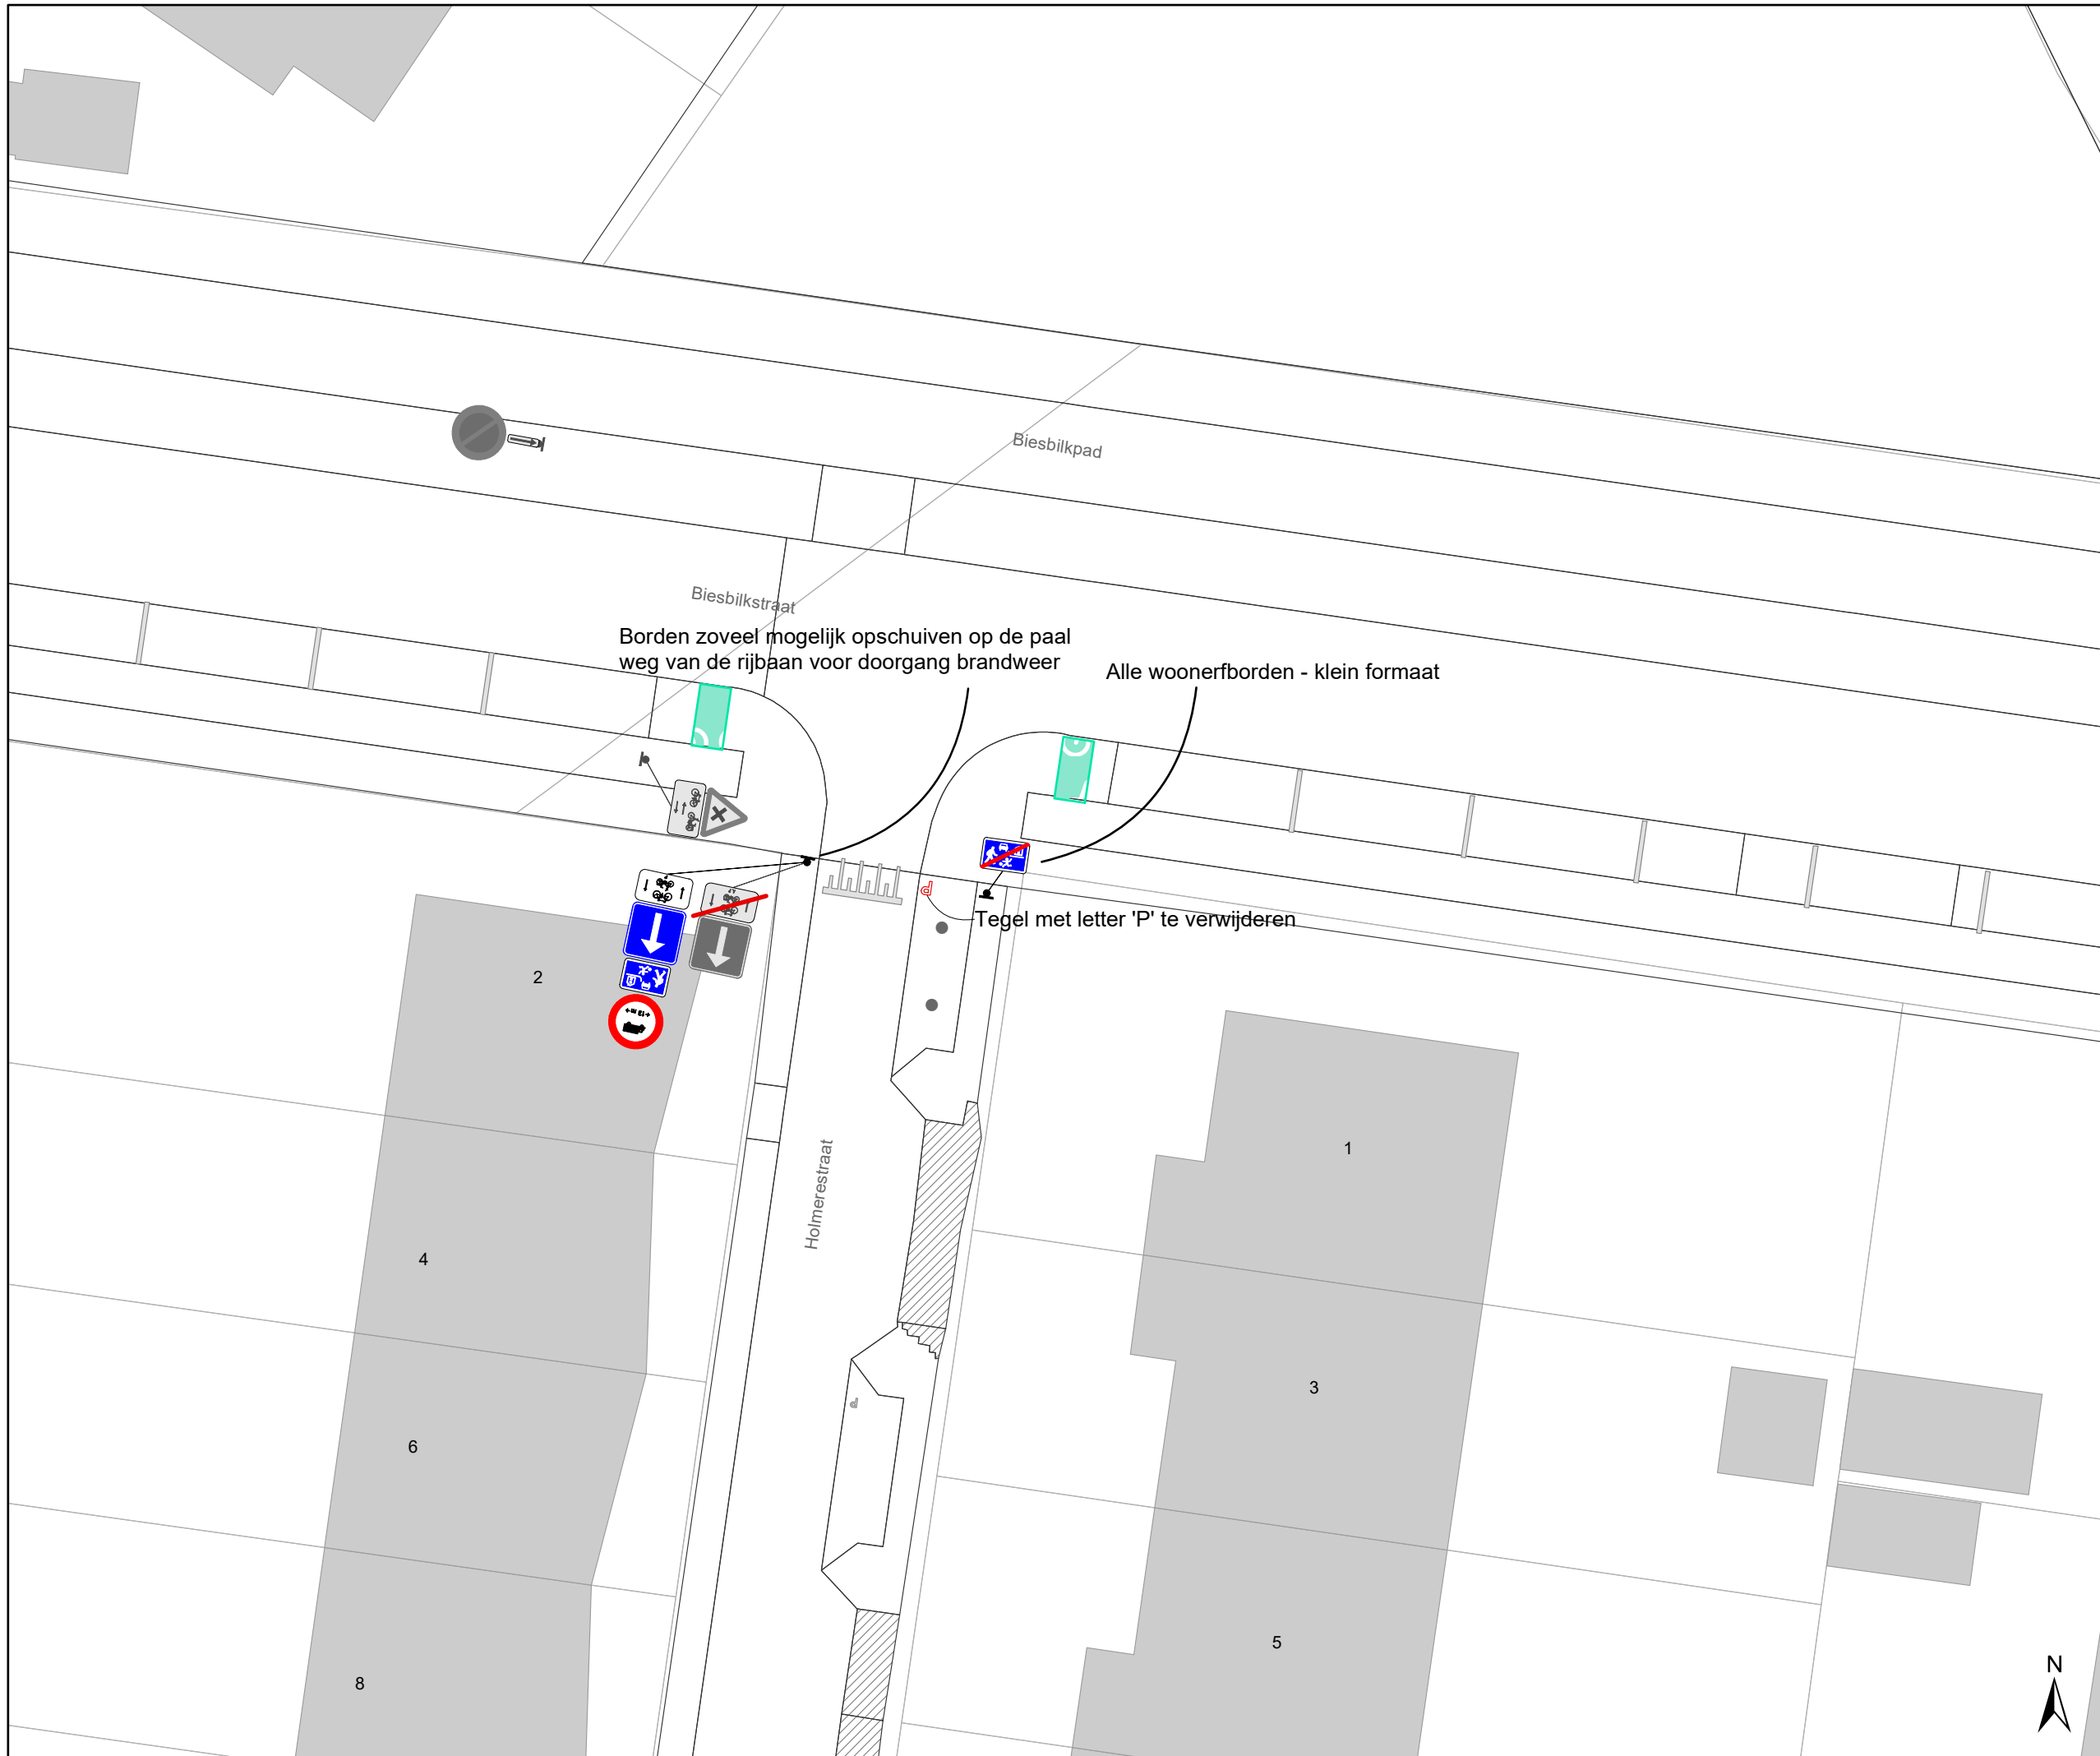

gent: Mobiliteitsbedrijf stad Gent
Verkeerstechnische taken

Lus Holmerestraat
Invoeren woonerf en lengtebeperking



Dossiernummer P-68738

DATUM	SCHAAL	PLAN	P FORMAAT
3/08/2022	1/200	1/7	A3



Legende

-  Bestaande verkeersborden
-  Geplande verkeersborden
-  Te verwijderen verkeersborden
-  Bestaande wegmarkeringen
-  Geplande wegmarkeringen
-  Te verwijderen wegmarkeringen
-  Bestaand paaltje

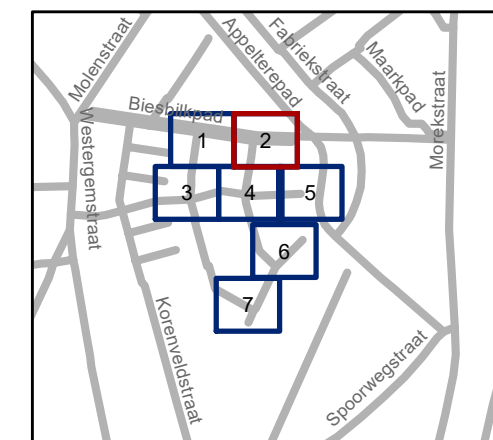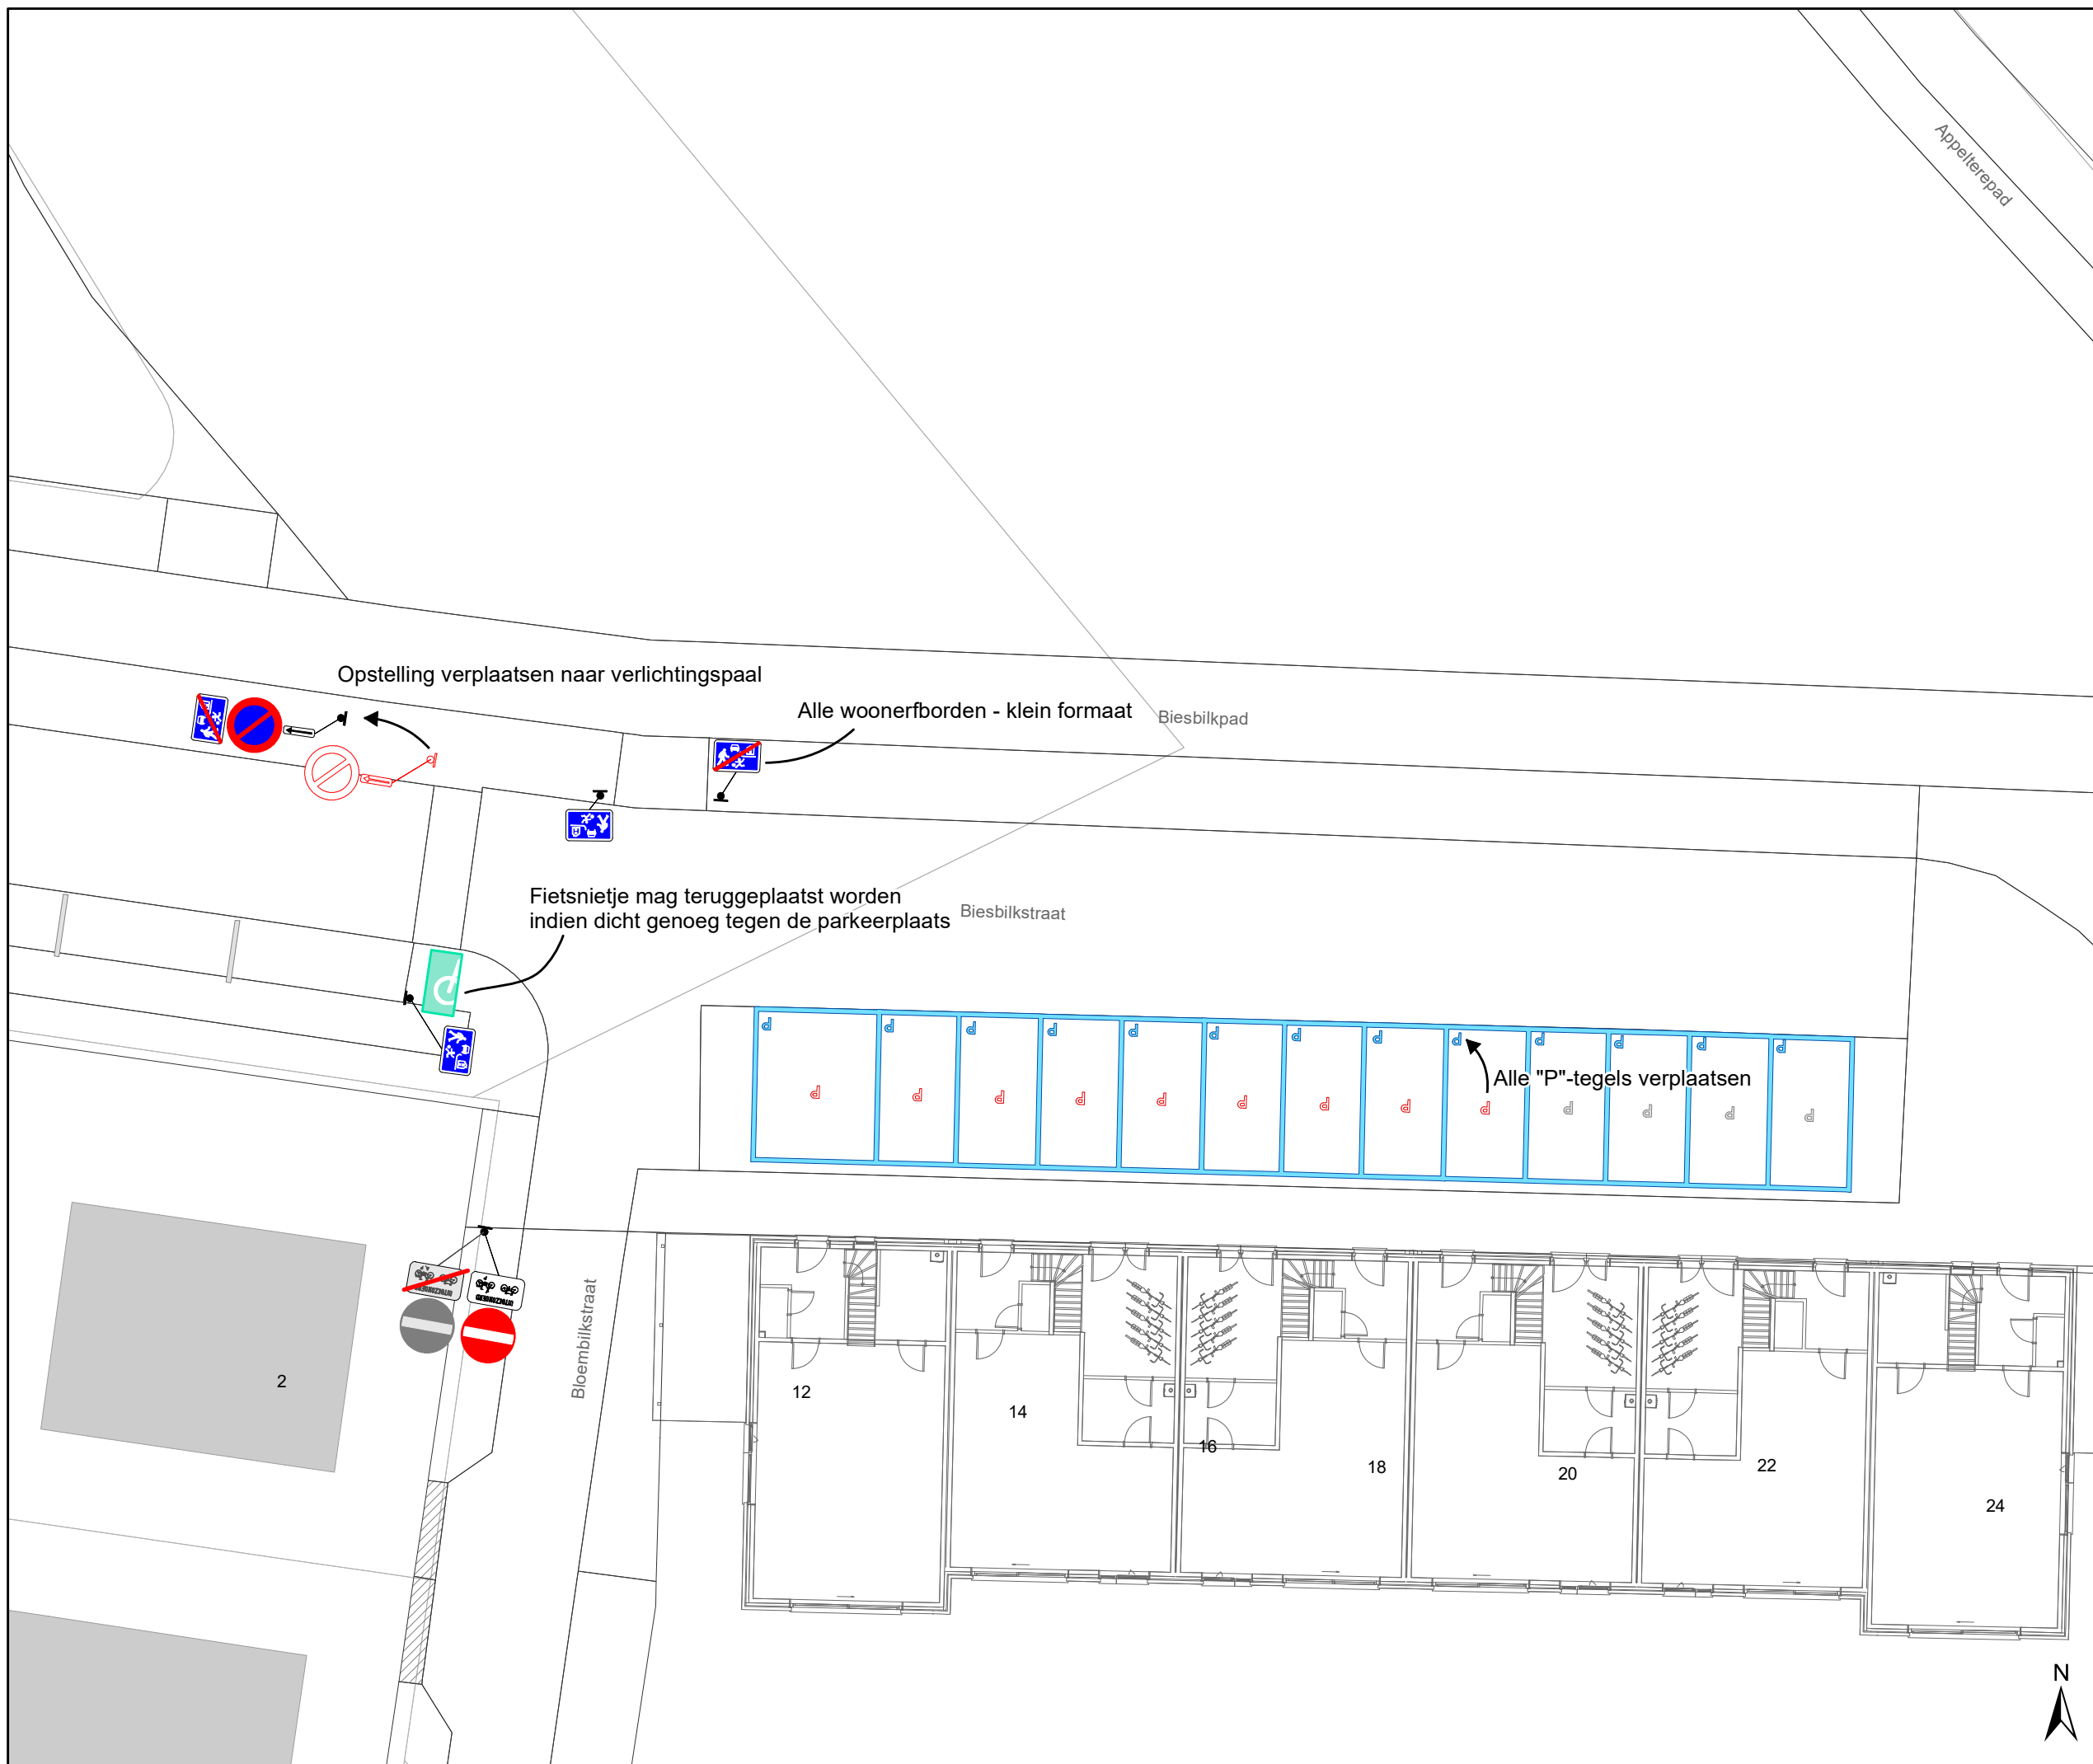


gent: Mobiliteitsbedrijf stad Gent
Verkeerstechnische taken

Lus Holmerestraat
Invoeren woonerf en lengtebeperving


Dossiernummer P-68738

DATUM	SCHAAL	PLAN	P.FORMAAT
4/08/2022	1/200	2/7	A3



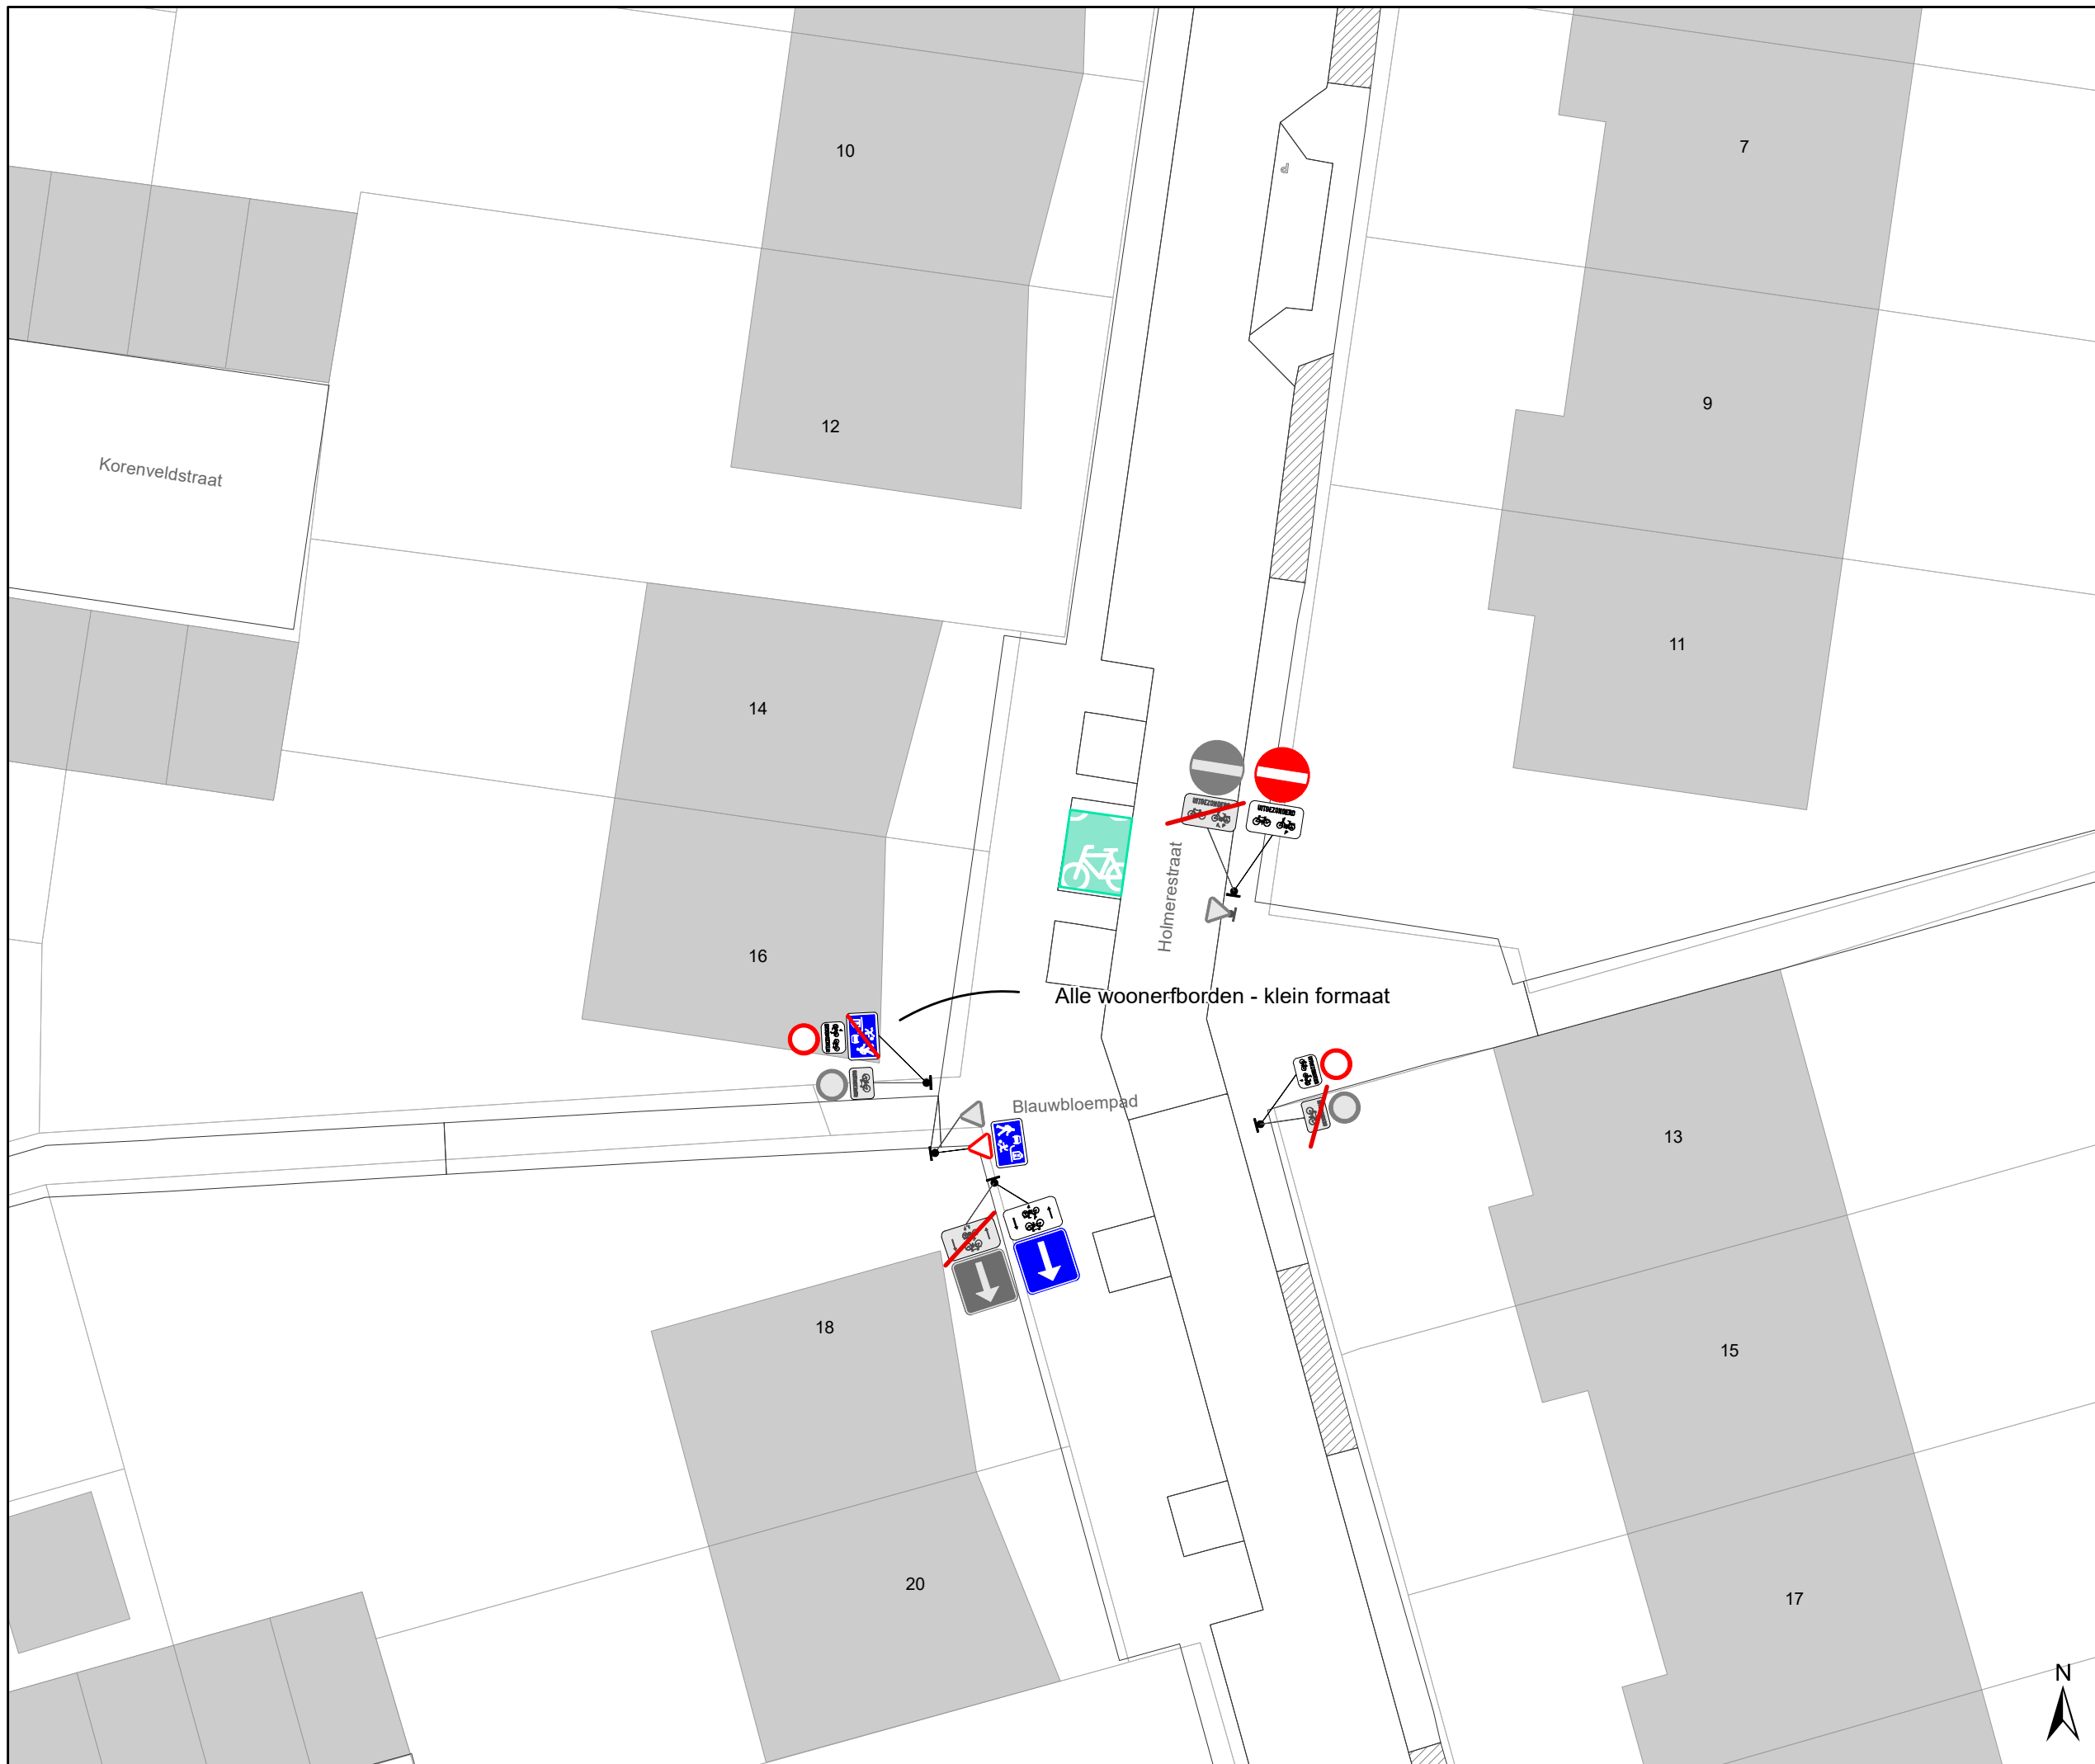

- ### Legende
- Bestaande verkeersborden
 - Geplande verkeersborden
 - Te verwijderen verkeersborden
 - Bestaande wegmarkeringen
 - Geplande wegmarkeringen
 - Te verwijderen wegmarkeringen
 - Bestaand paaltje

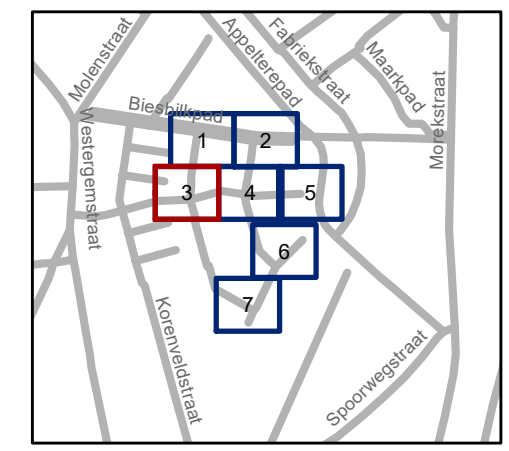

gent: Mobiliteitsbedrijf stad Gent
Verkeerstechnische taken

Lus Holmerestraat
Invoeren woonerf en lengtebeperking



Dossiernummer P-68738

DATUM	SCHAAL	PLAN	P.FORMAAT
4/08/2022	1/200	3/7	A3



Legende

-  Bestaande verkeersborden
-  Geplande verkeersborden
-  Te verwijderen verkeersborden
-  Bestaande wegmarkeringen
-  Geplande wegmarkeringen
-  Te verwijderen wegmarkeringen
-  Bestaand paaltje

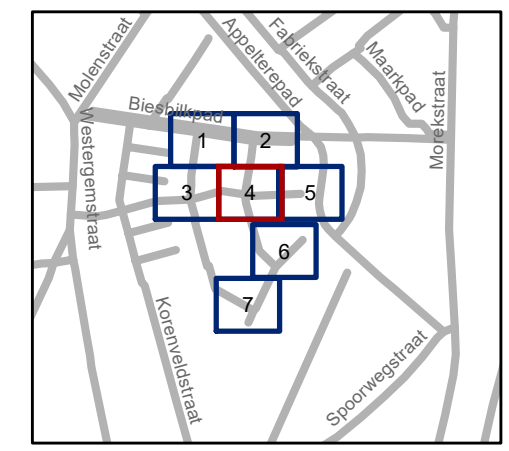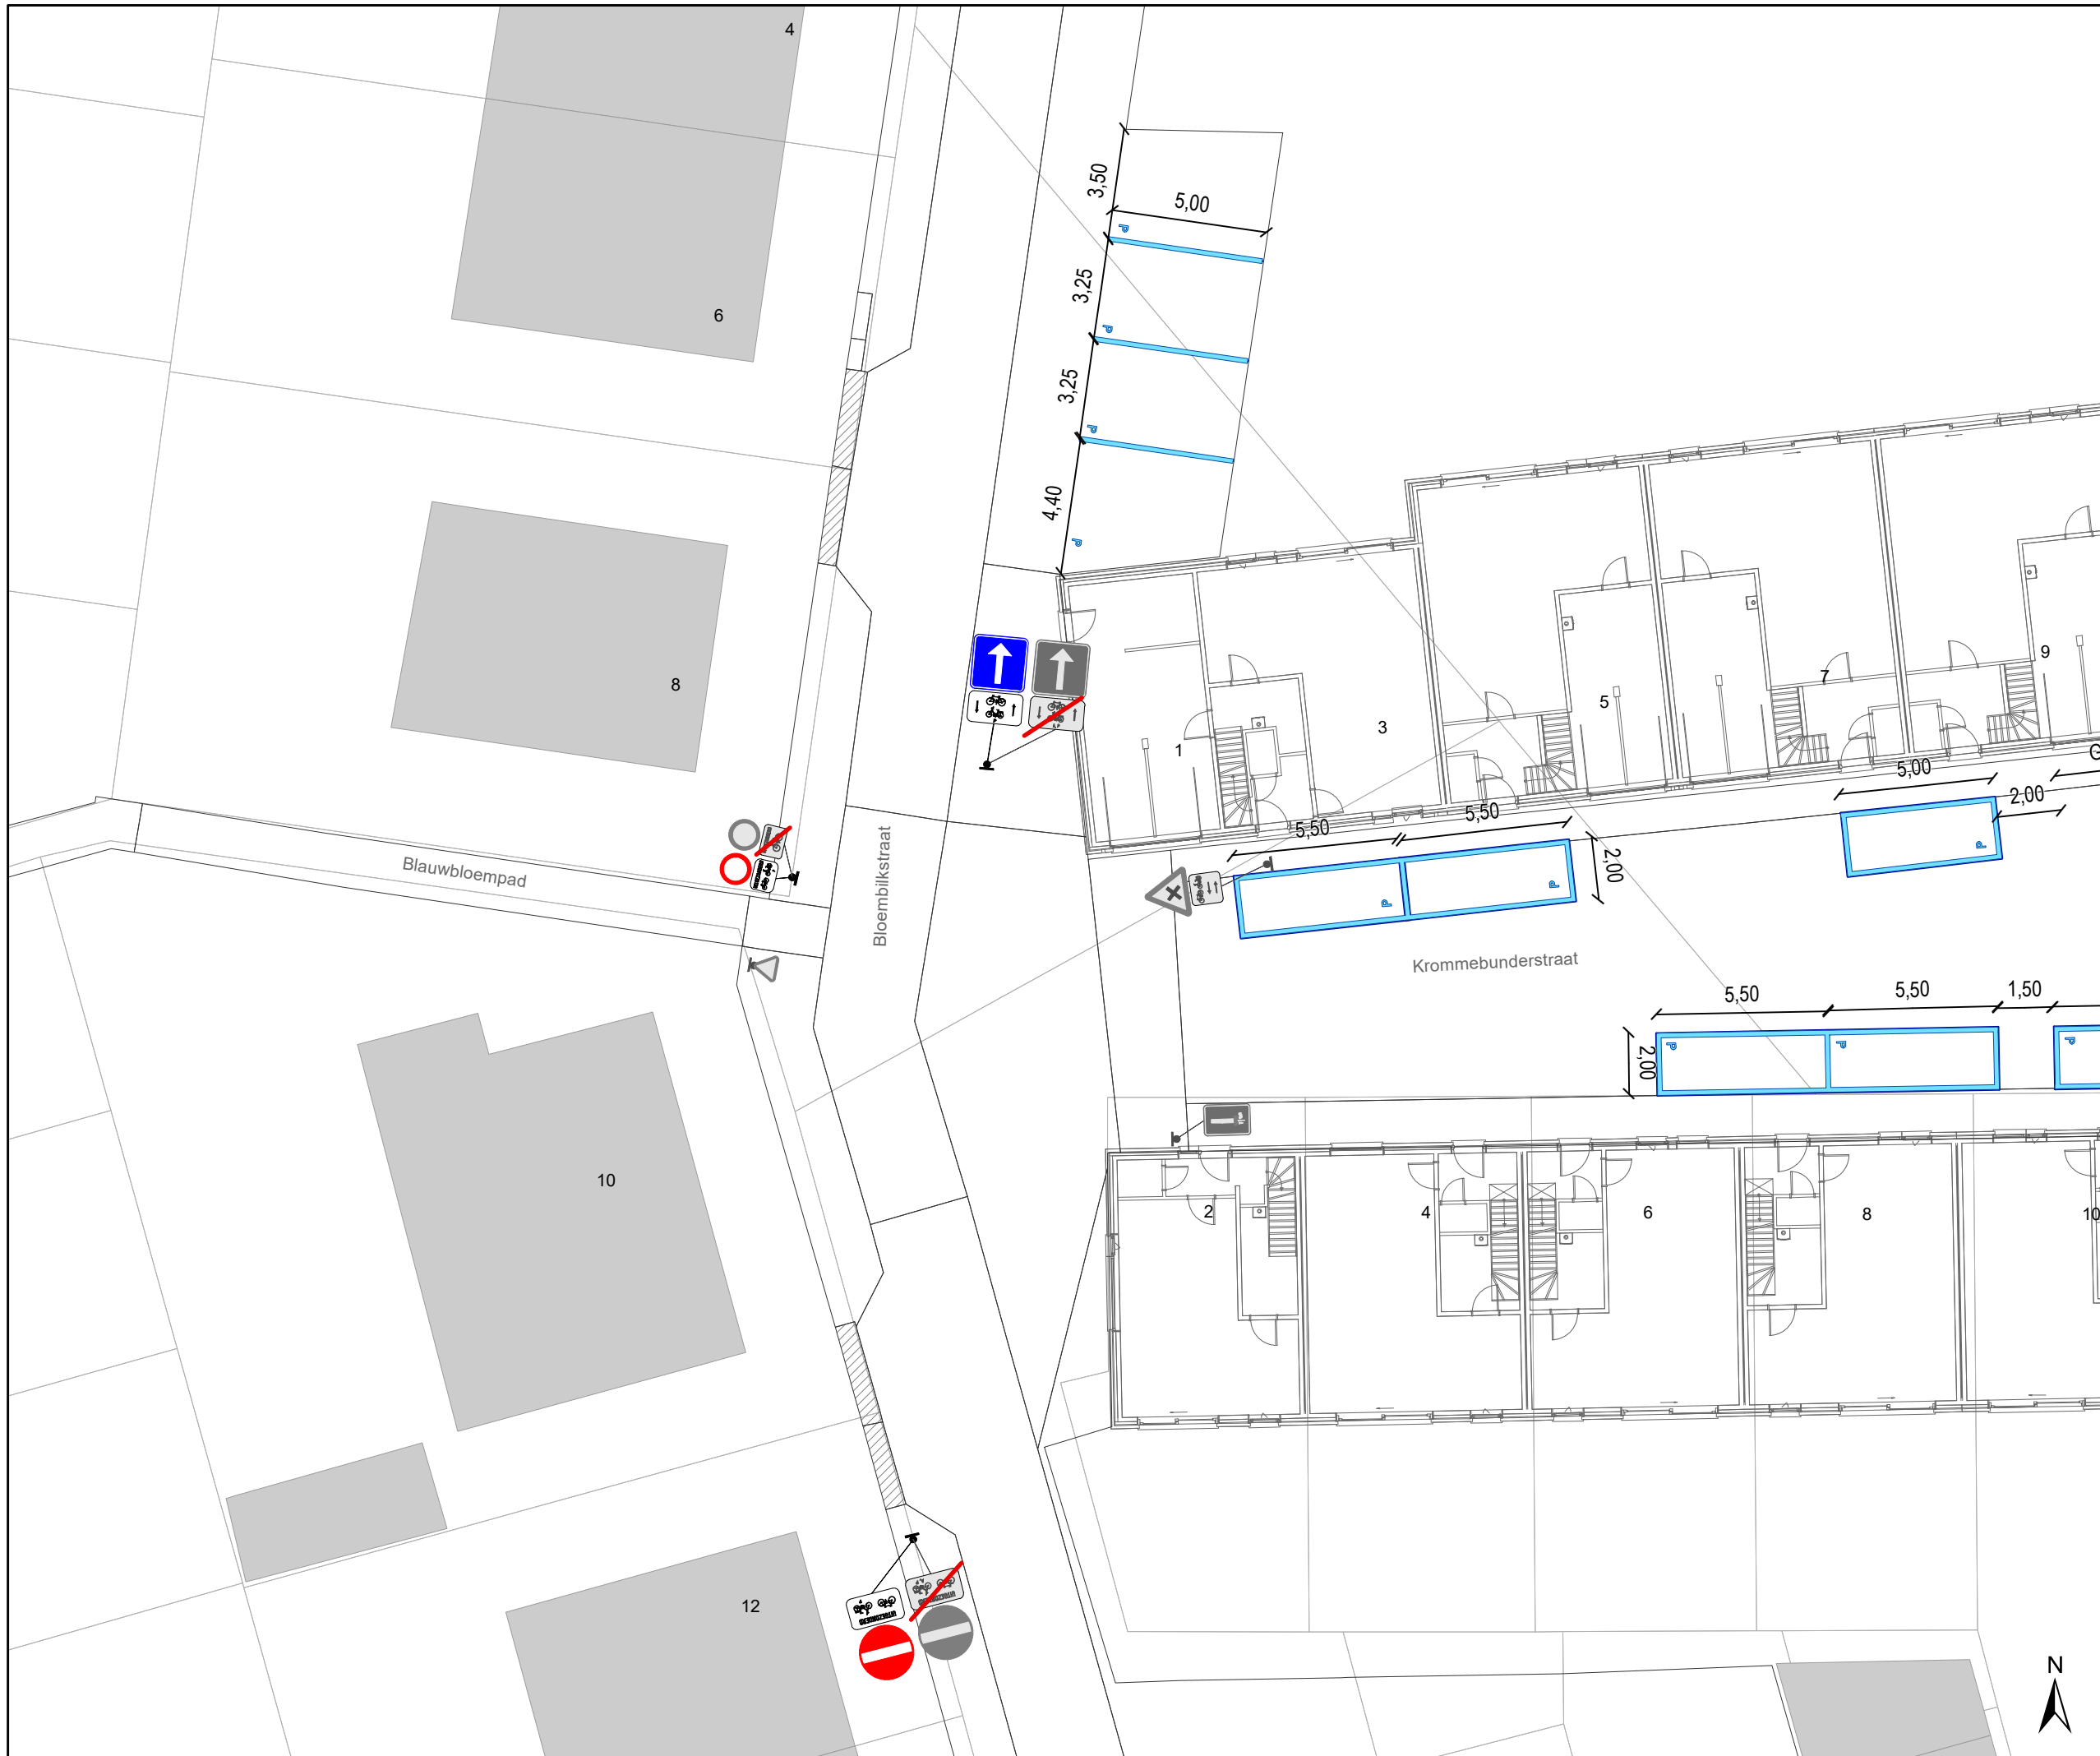

gent: Mobiliteitsbedrijf stad Gent
Verkeerstechnische taken

Lus Holmerestraat
Invoeren woonerf en lengtebeperking


Dossiernummer P-68738

DATUM	SCHAAL	PLAN	P.FORMAAT
10/08/2022	1/200	4/7	A3



Legende

-  Bestaande verkeersborden
-  Geplande verkeersborden
-  Te verwijderen verkeersborden
-  Bestaande wegmarkeringen
-  Geplande wegmarkeringen
-  Te verwijderen wegmarkeringen
-  Bestaand paaltje

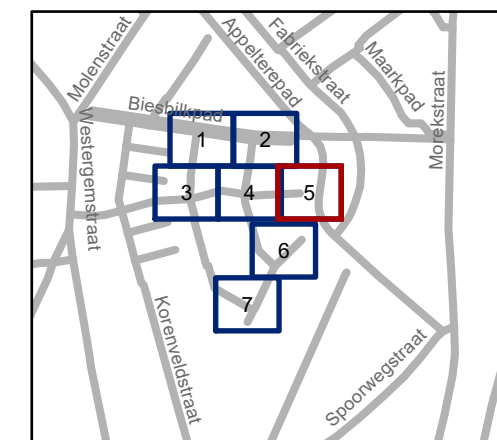

gent: Mobiliteitsbedrijf stad Gent
Verkeerstechnische taken

Lus Holmerestraat
Invoeren woonerf en lengtebeperking



Dossiernummer P-68738

DATUM	SCHAAL	PLAN	P FORMAAT
3/08/2022	1/200	5/7	A3



Legende

-  Bestaande verkeersborden
-  Geplande verkeersborden
-  Te verwijderen verkeersborden
-  Bestaande wegmarkeringen
-  Geplande wegmarkeringen
-  Te verwijderen wegmarkeringen
-  Bestaand paaltje

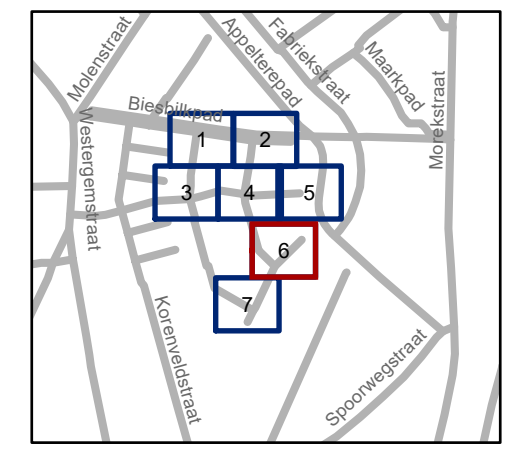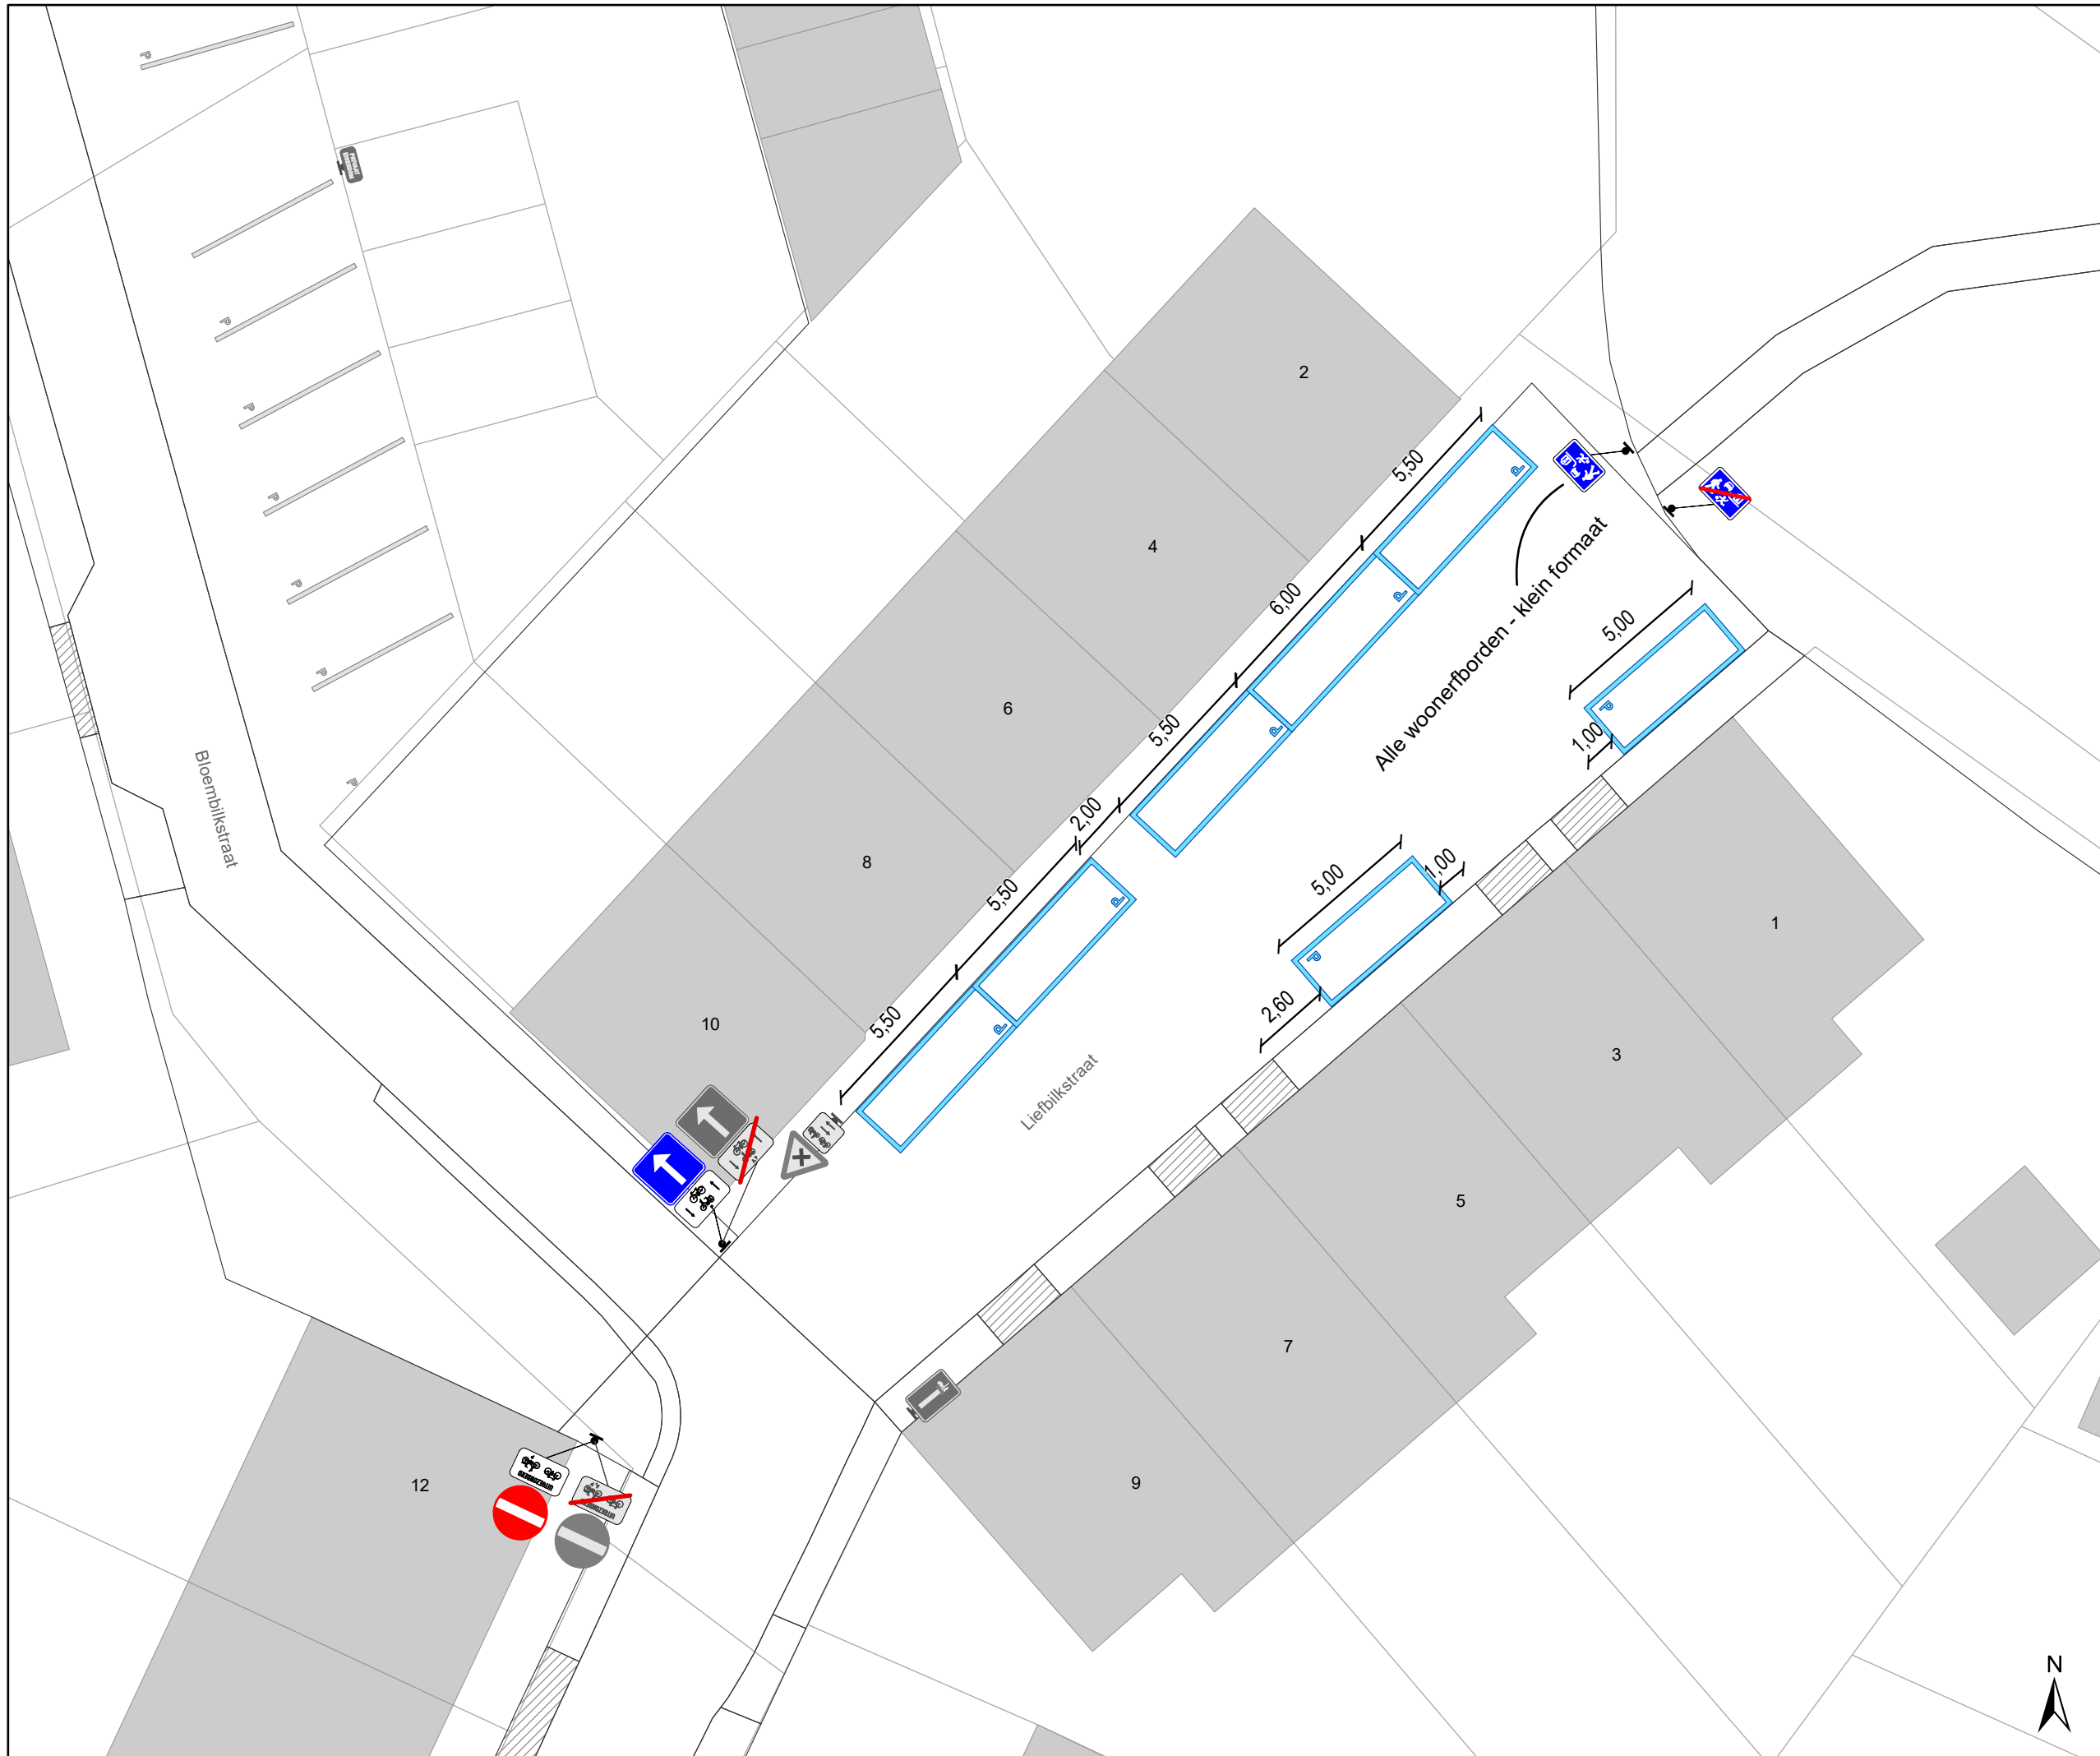


gent: Mobiliteitsbedrijf stad Gent
Verkeerstechnische taken


Lus Holmerestraat
Invoeren woonerf en lengtebeperving

Dossiernummer P-68738

DATUM	SCHAAL	PLAN	P FORMAAT
3/08/2022	1/200	6/7	A3

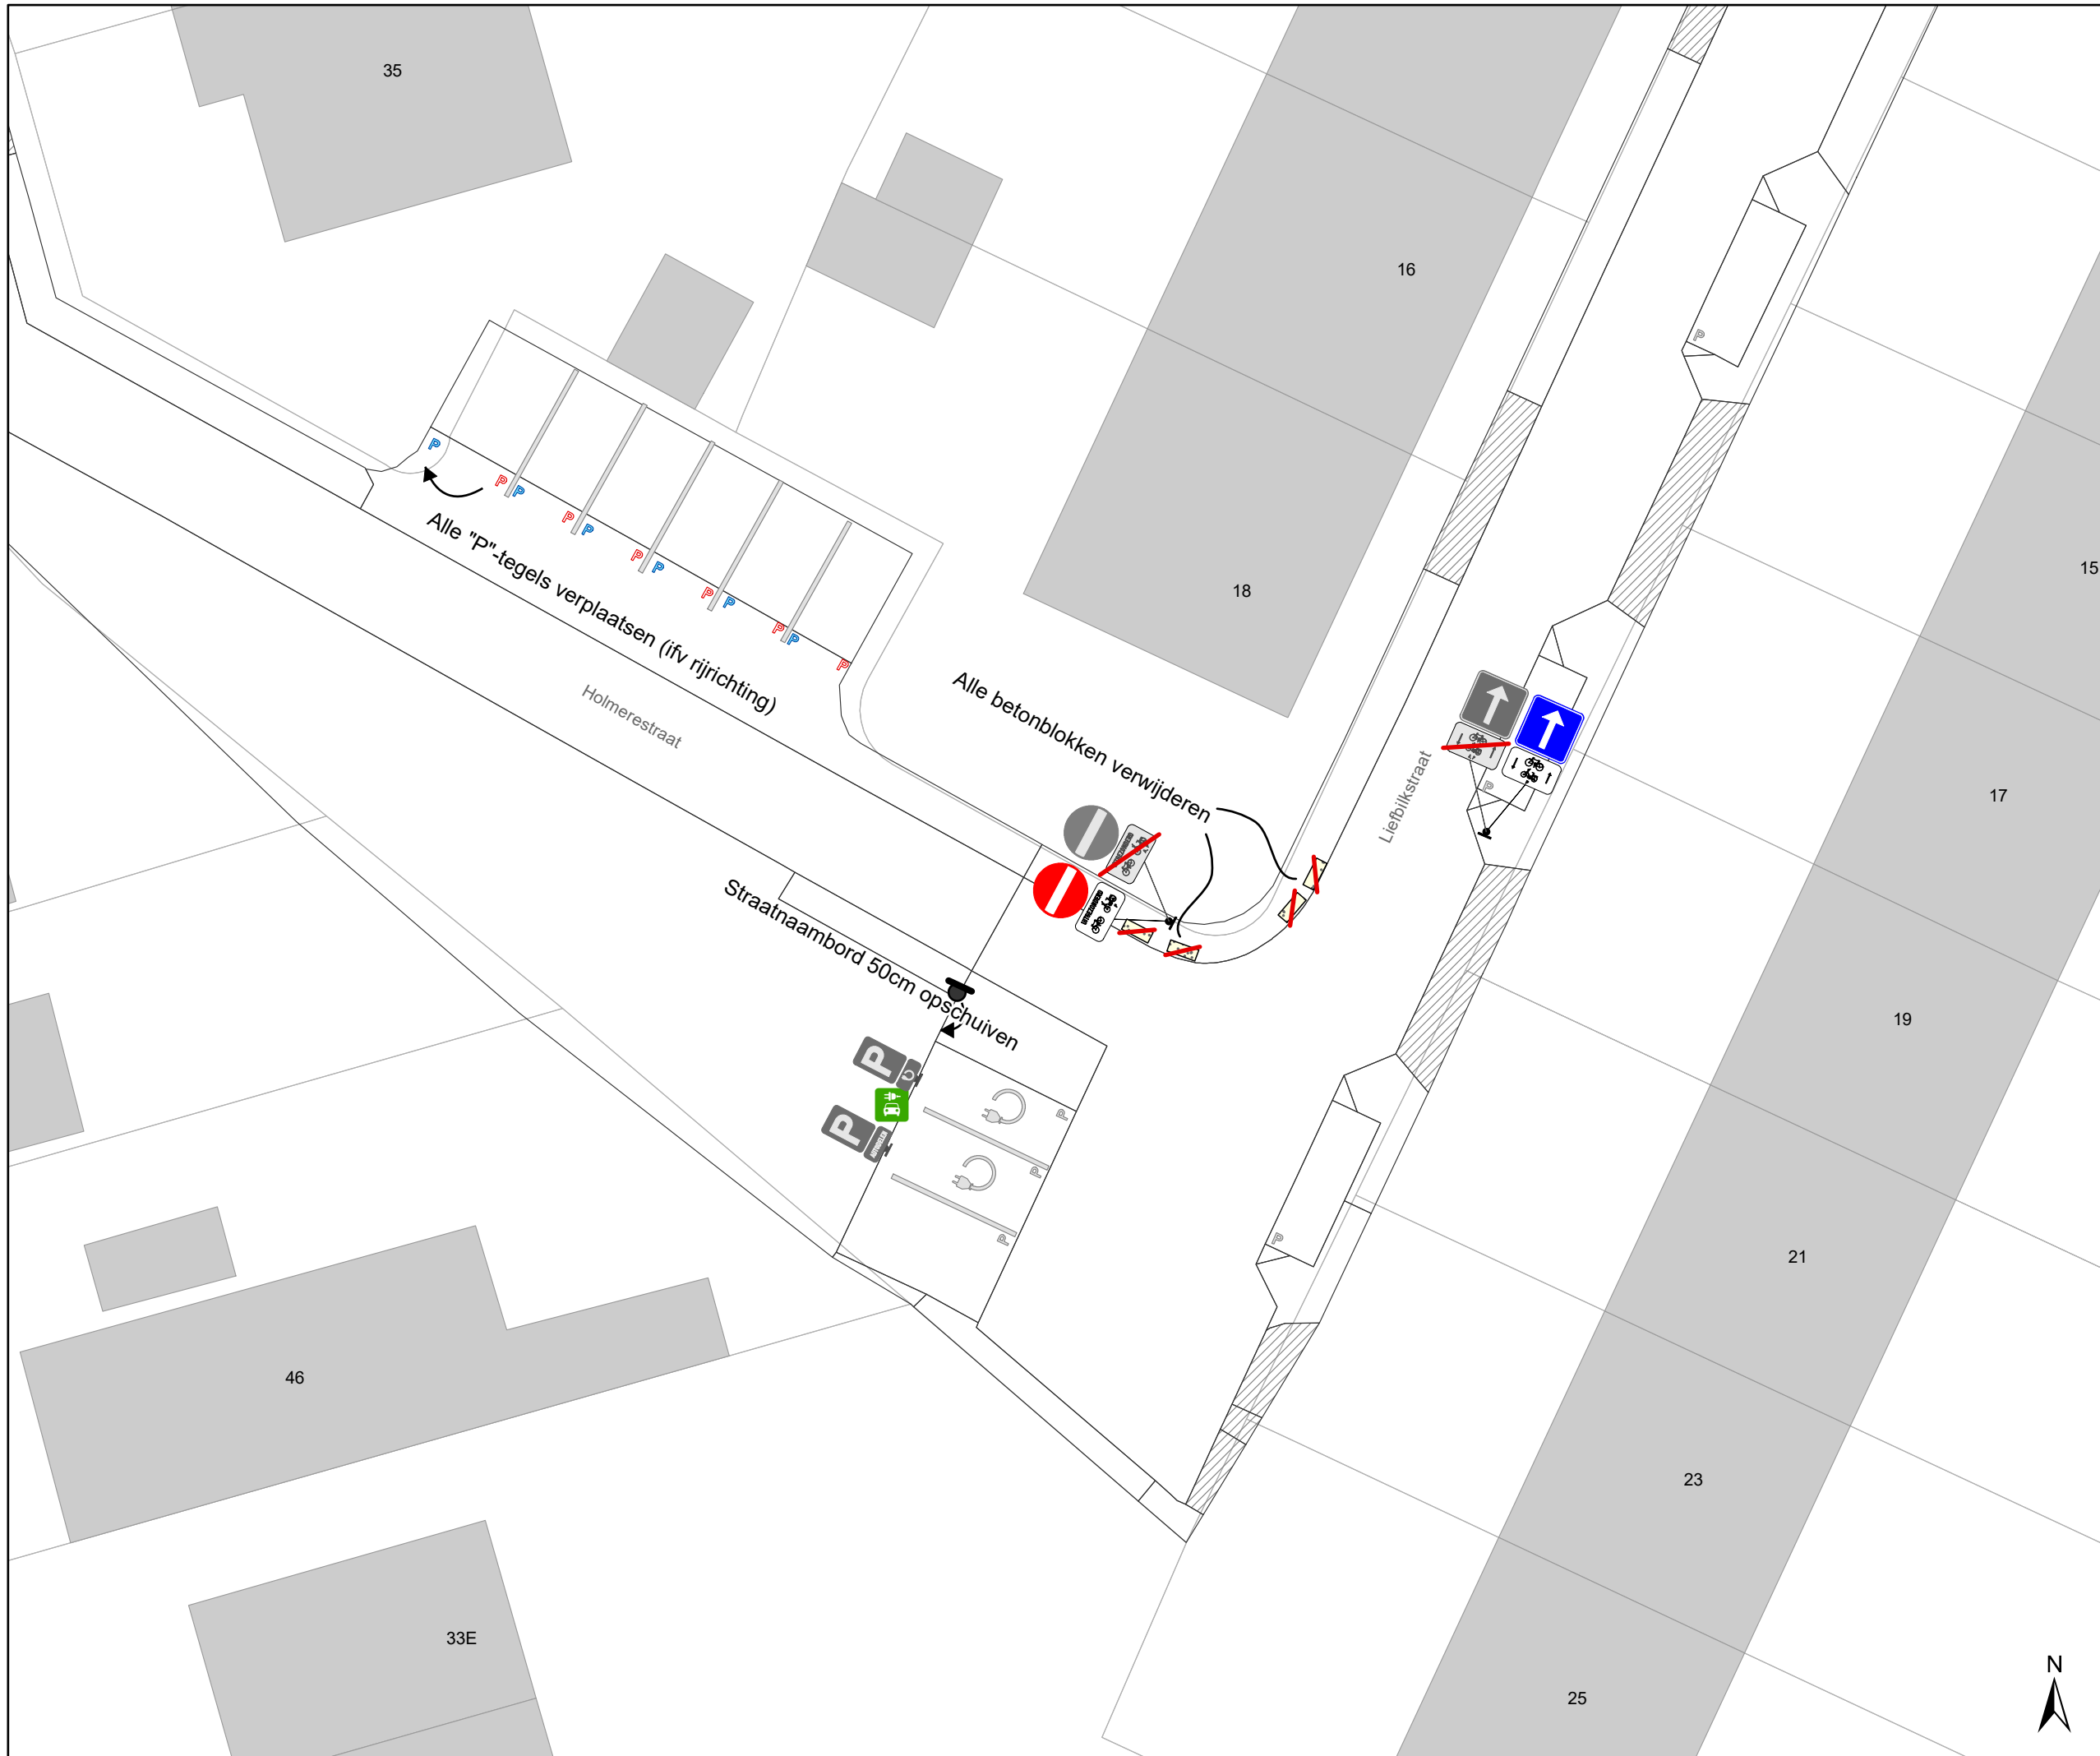

- ### Legende
- Bestaande verkeersborden
 - Geplande verkeersborden
 - Te verwijderen verkeersborden
 - Bestaande wegmarkeringen
 - Geplande wegmarkeringen
 - Te verwijderen wegmarkeringen
 - Bestaand paaltje

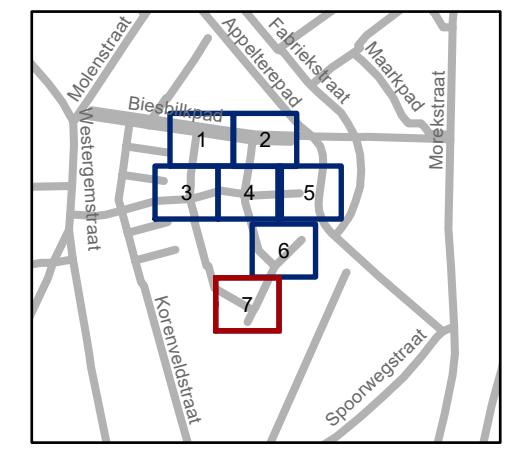

gent: Mobiliteitsbedrijf stad Gent
Verkeerstechnische taken

Lus Holmerestraat
Invoeren woonerf en lengtebeperking

Dossiernummer P-68738

DATUM	SCHAAL	PLAN	P FORMAAT
3/08/2022	1/200	7/7	A3

