
2022_CBS_08363 Nieuw aanvullend reglement van de politie op het wegverkeer - gemeenteweg - Westerlaan - nieuwe verkeersmaatregel - Vaststelling

Beslissing: Goedgekeurd in besloten vergadering van 18 augustus 2022

Zijn aanwezig bij de beslissing van dit punt:

de heer Mathias De Clercq, burgemeester-voorzitter; mevrouw Sofie Bracke, schepen
mevrouw Tine Heyse, schepen; mevrouw Astrid De Bruycker, schepen; de heer Bram
Van Braeckvelt, schepen; mevrouw Isabelle Heyndrickx, schepen; mevrouw Hafsa El-
Bazioui, schepen; mevrouw Evita Willaert, schepen; de heer Rudy Coddens, schepen
mevrouw Mieke Hullebroeck, algemeen directeur; de heer Luc Kupers, adjunct-
algemeendirecteur

Bevoegd: Filip Watteuw

Betrokken: Mathias De Clercq

Juridisch kader

De volgende bepalingen zijn van toepassing inzake de bevoegdheid:

- De Nieuwe Gemeentewet 24 juni 1988, artikel 119;
- Het Decreet van 16 mei 2008 betreffende de aanvullende reglementen op het wegverkeer en de plaatsing en bekostiging van verkeerstekens, artikel 5, § 1, 2e lid;
- Het Decreet over het lokaal bestuur van 22 december 2017, artikel 41, 2°;
- Het gemeenteraadsbesluit van 15 december 2015, houdende de delegatie van de vaststellingsbevoegdheid inzake gemeentelijke aanvullende reglementen op het wegverkeer.

De beslissing wordt genomen op grond van:

- Wet betreffende de politie over het wegverkeer, gecoördineerd bij Koninklijk Besluit van 16 maart 1968;
- Decreet van 16 mei 2008 betreffende de aanvullende reglementen op het wegverkeer en de plaatsing en bekostiging van de verkeerstekens;
- Koninklijk Besluit van 1 december 1975 houdende algemeen reglement op de politie van het wegverkeer en van het gebruik van de openbare weg;
- Ministerieel Besluit van 11 oktober 1976 waarbij de minimumafmetingen en de bijzondere plaatsingsvoorwaarden van de verkeerstekens worden bepaald;
- Uitvoeringsbesluit van 23 januari 2009 betreffende de aanvullende reglementen op het wegverkeer en de plaatsing en bekostiging van de verkeerstekens;
- Omzendbrief MOB/2009/1 van 3 april 2009;

Motivering

De nieuwe maatregelen die bij dit besluit worden getroffen zijn het eenrichtingsverkeer 75 meter verder straatinwaarts te laten starten, de D1 verwijderen die door de vorige maatregel foutief zou zijn en het wijzigen van de onderborden bij het eenrichtingsverkeer C1 en F19 van M2/M4 naar respectievelijk M11/M17. Speedpedelecs worden zoveel mogelijk gelijk gesteld met fietsen in straten met beperkt eenrichtingsverkeer, door het gebruik van de onderborden M11 en M17, waardoor zij ook in beide richtingen mogen rijden. Bromfietsen verlenen we geen uitzondering, omdat het mobiliteitsbeleid van Gent vooral actieve vervoerswijzen stimuleert. Bovendien vormen bromfietsen klasse B door hun combinatie van een hogere snelheid met een hogere massa een potentieel gevaar voor andere weggebruikers en hebben ze een grotere impact bij een ongeval. Ten slotte wordt de wegmarkering van de fietsoversteek aangepast naar blokmarkering.

Bij collegebesluit van 18 juli 2019 werd een verkeersbord D1 nabij van het kruispunt met de Zuiderlaan verwijderd.

Bij collegebesluit van 26 april 2018 werd de straat geregulariseerd naar aanleiding van de heraanleg ervan, waarbij een nieuwe fietsgeleiding voorzien werd ter hoogte van het kruispunt met de Paddelstraat. Bijkomend werd fietsbewegwijzering voorzien richting Drogen.

Bijgevoegde bijlage(n):

- Aanvullend reglement Westerlaan dossier P-295488 (deel van de beslissing)
- Signalisatieplan Westerlaan dossier P-295488 (deel van de beslissing)
- Historiek Westerlaan dossier P-295488

Beslissing

Beslist het volgende:

Artikel 1:

Heft op het aanvullend reglement van de politie op het wegverkeer betreffende de gemeenteweg Westerlaan, goedgekeurd in zitting van 18 juli 2019, van zodra het nieuwe reglement in werking treedt.

Artikel 2:

Stelt vast het bijgevoegd aanvullend reglement van de politie op het wegverkeer en het signalisatieplan betreffende de gemeenteweg Westerlaan.

2022_CBS_08363 - Nieuw aanvullend reglement van de politie op het wegverkeer - gemeenteweg - Westerlaan - nieuwe verkeersmaatregel

Aanvullend reglement van de politie op het wegverkeer - gemeenteweg – Westerlaan

Vastgesteld in het College van Burgemeester en Schepenen van

Bekendgemaakt op

Geldig vanaf

Referentienummer

Reglement

Artikel 1. Op de Westerlaan ter hoogte van het kruispunt met de Paddelstraat;
op de Westerlaan ter hoogte van het kruispunt met de Zuiderlaan geldt:
de bestuurders moeten voorrang verlenen;
de plaats waar de bestuurders, zo nodig, moeten stoppen om voorrang te verlenen,
wordt aangeduid.
Dit wordt gesignaleerd door:
- verkeersborden B1
- wegmarkeringen overeenkomstig art.76.2 van de wegcode

Artikel 2. Op de Westerlaan van de Zuiderlaan tot aan de lus na de parking aan de kant van de
Kreekstraat in de richting van de Noorderlaan geldt:
verboden rijrichting voor iedere bestuurder;
de maatregel geldt niet voor fietsers en bestuurders van speed pedelecs.
In de tegenovergestelde richting geldt:
toegelaten rijrichting op de openbare weg met eenrichtingsverkeer;
fietsers en bestuurders van speed pedelecs mogen in de twee richtingen rijden.
Dit wordt gesignaleerd door:
- verkeersborden C1
- de verkeersborden worden aangevuld met onderborden M11
- verkeersborden F19
- de verkeersborden worden aangevuld met onderborden M17

Artikel 3. Op de Westerlaan ter hoogte van het kruispunt met de Zuiderlaan geldt:
de bestuurders zijn verplicht rechtdoor te rijden.
Dit wordt gesignaleerd door:
- verkeersborden D1

Artikel 4. Op de Westerlaan van de Paddelstraat tot de Zuiderlaan aan de zuidelijke zijde van de
weg geldt:
fietsers en bestuurders van tweewielige bromfietsen klasse A moeten het

dubbelrichtings-fietspad volgen, voor zover het in de door hen gevolgde rijrichting is gesignaleerd.

Dit wordt gesignaleerd door:

- verkeersborden D7

Artikel 5. Op de Westerlaan van de Paddelstraat tot de Zuiderlaan langs beide zijden van de weg geldt:

de denkbeeldige rand van de rijbaan wordt aangeduid. Het deel van de openbare weg dat gelegen is aan de andere kant van deze streep is voorbehouden voor het stilstaan en parkeren, behalve op autosnelwegen en autowegen.

Dit wordt gesignaleerd door:

- wegmarkeringen overeenkomstig art.75.2 van de wegcode

Artikel 6. Op de Westerlaan ter hoogte van de Zuiderlaan;

op de Westerlaan ter hoogte van de Noorderlaan geldt:


fietsers en bestuurders van tweewielige bromfietsen moeten de oversteekplaats volgen om de rijbaan over te steken.

Dit wordt gesignaleerd door:

- wegmarkeringen overeenkomstig art.76.4 van de wegcode


(einde reglement)



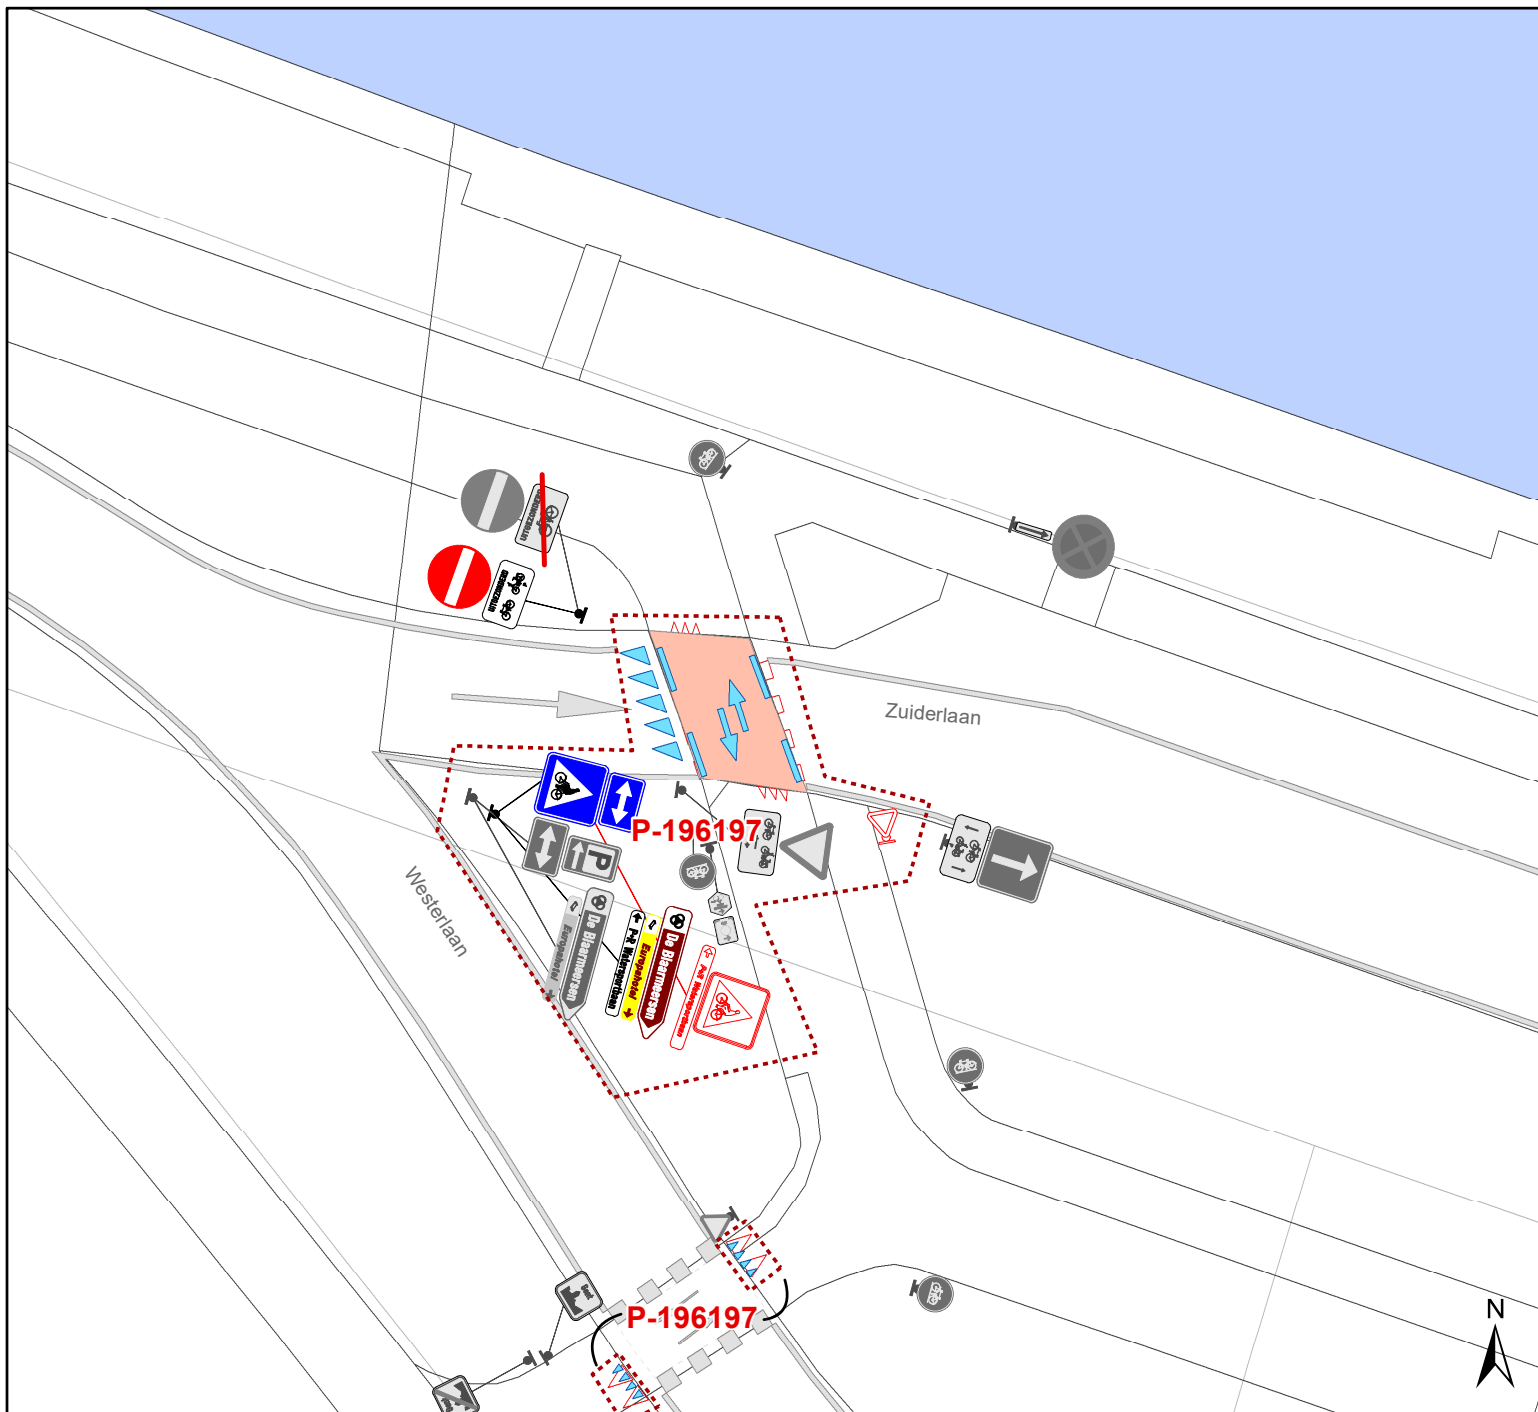

Legende

-  Bestaande verkeersborden
-  Geplande verkeersborden
-  Te verwijderen verkeersborden
-  Bestaande wegmarkeringen
-  Geplande wegmarkeringen
-  Te verwijderen wegmarkeringen
-  Geplande groene plooi bakken
-  Ander gepland dossier (in voorbereiding bij MOBBED)
-  Rijbaankussen

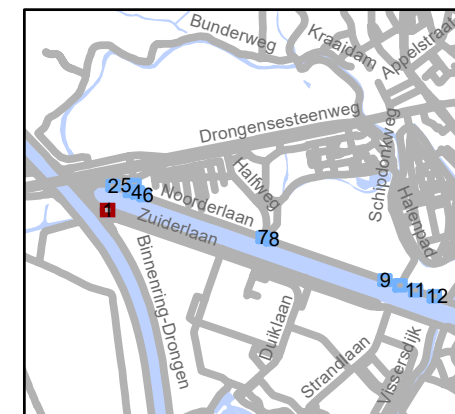


gent: Mobiliteitsbedrijf stad Gent
Verkeerstechnische taken

Westerlaan/Noorderlaan Circulatiemaatregel + VOP + FOP


Dossiernummer P-295488

DATUM	SCHAAL	PLAN	P FORMAAT
4/08/2022	1/200	1/12	A4

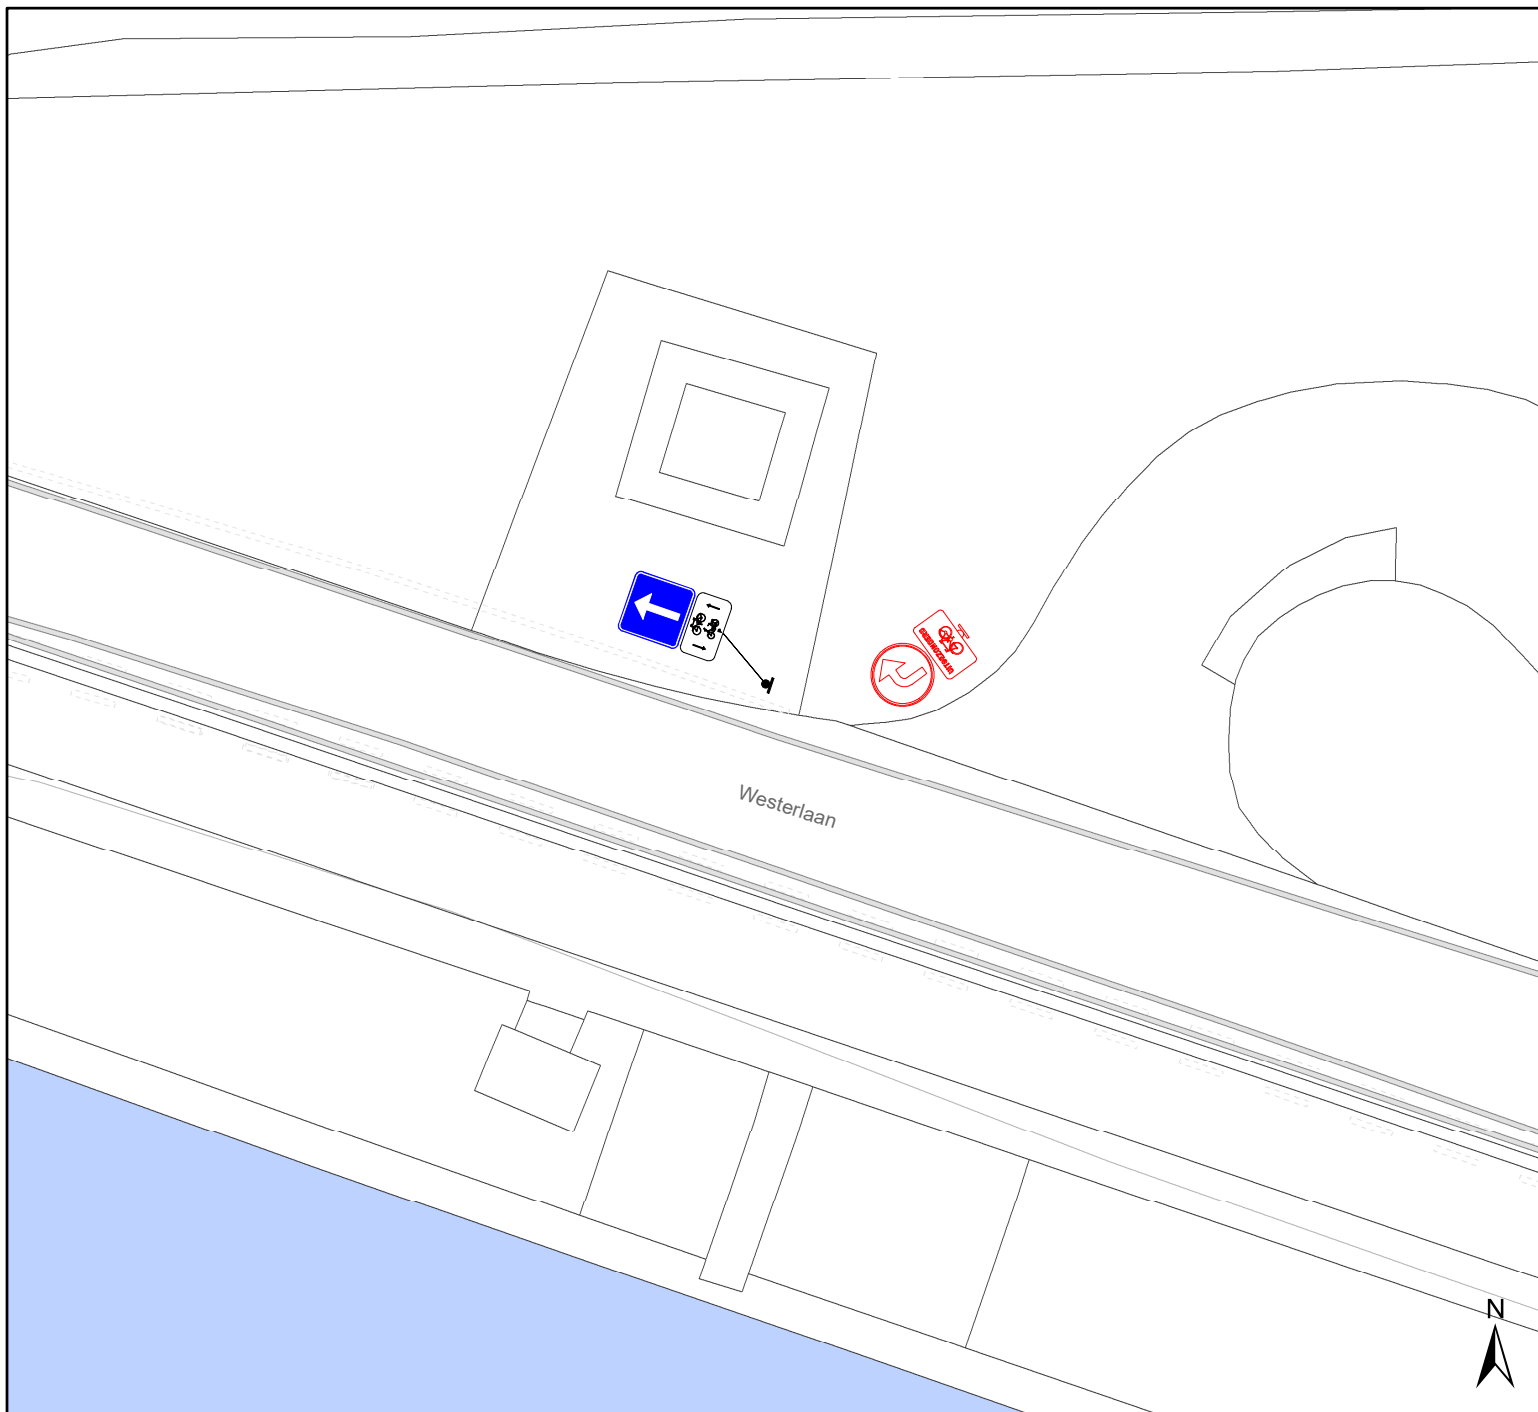

Legende

-  Bestaande verkeersborden
-  Geplande verkeersborden
-  Te verwijderen verkeersborden
-  Bestaande wegmarkeringen
-  Geplande wegmarkeringen
-  Te verwijderen wegmarkeringen
-  Geplande groene plooibaken
-  Ander gepland dossier (in voorbereiding bij MOBBED)
-  Rijbaankussen

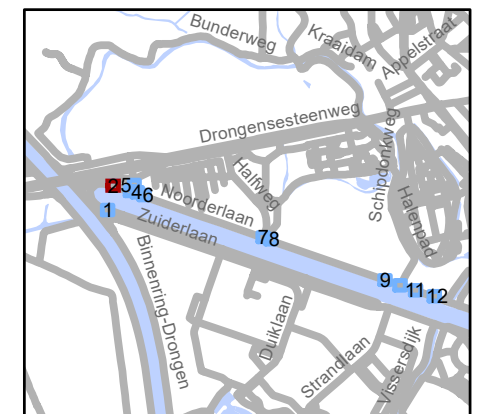


gent: Mobiliteitsbedrijf stad Gent
Verkeerstechnische taken

Westerlaan/Noorderlaan Circulatiemaatregel + VOP + FOP


Dossiernummer P-295488

DATUM	SCHAAL	PLAN	P FORMAAT
4/08/2022	1/200	2/12	A4

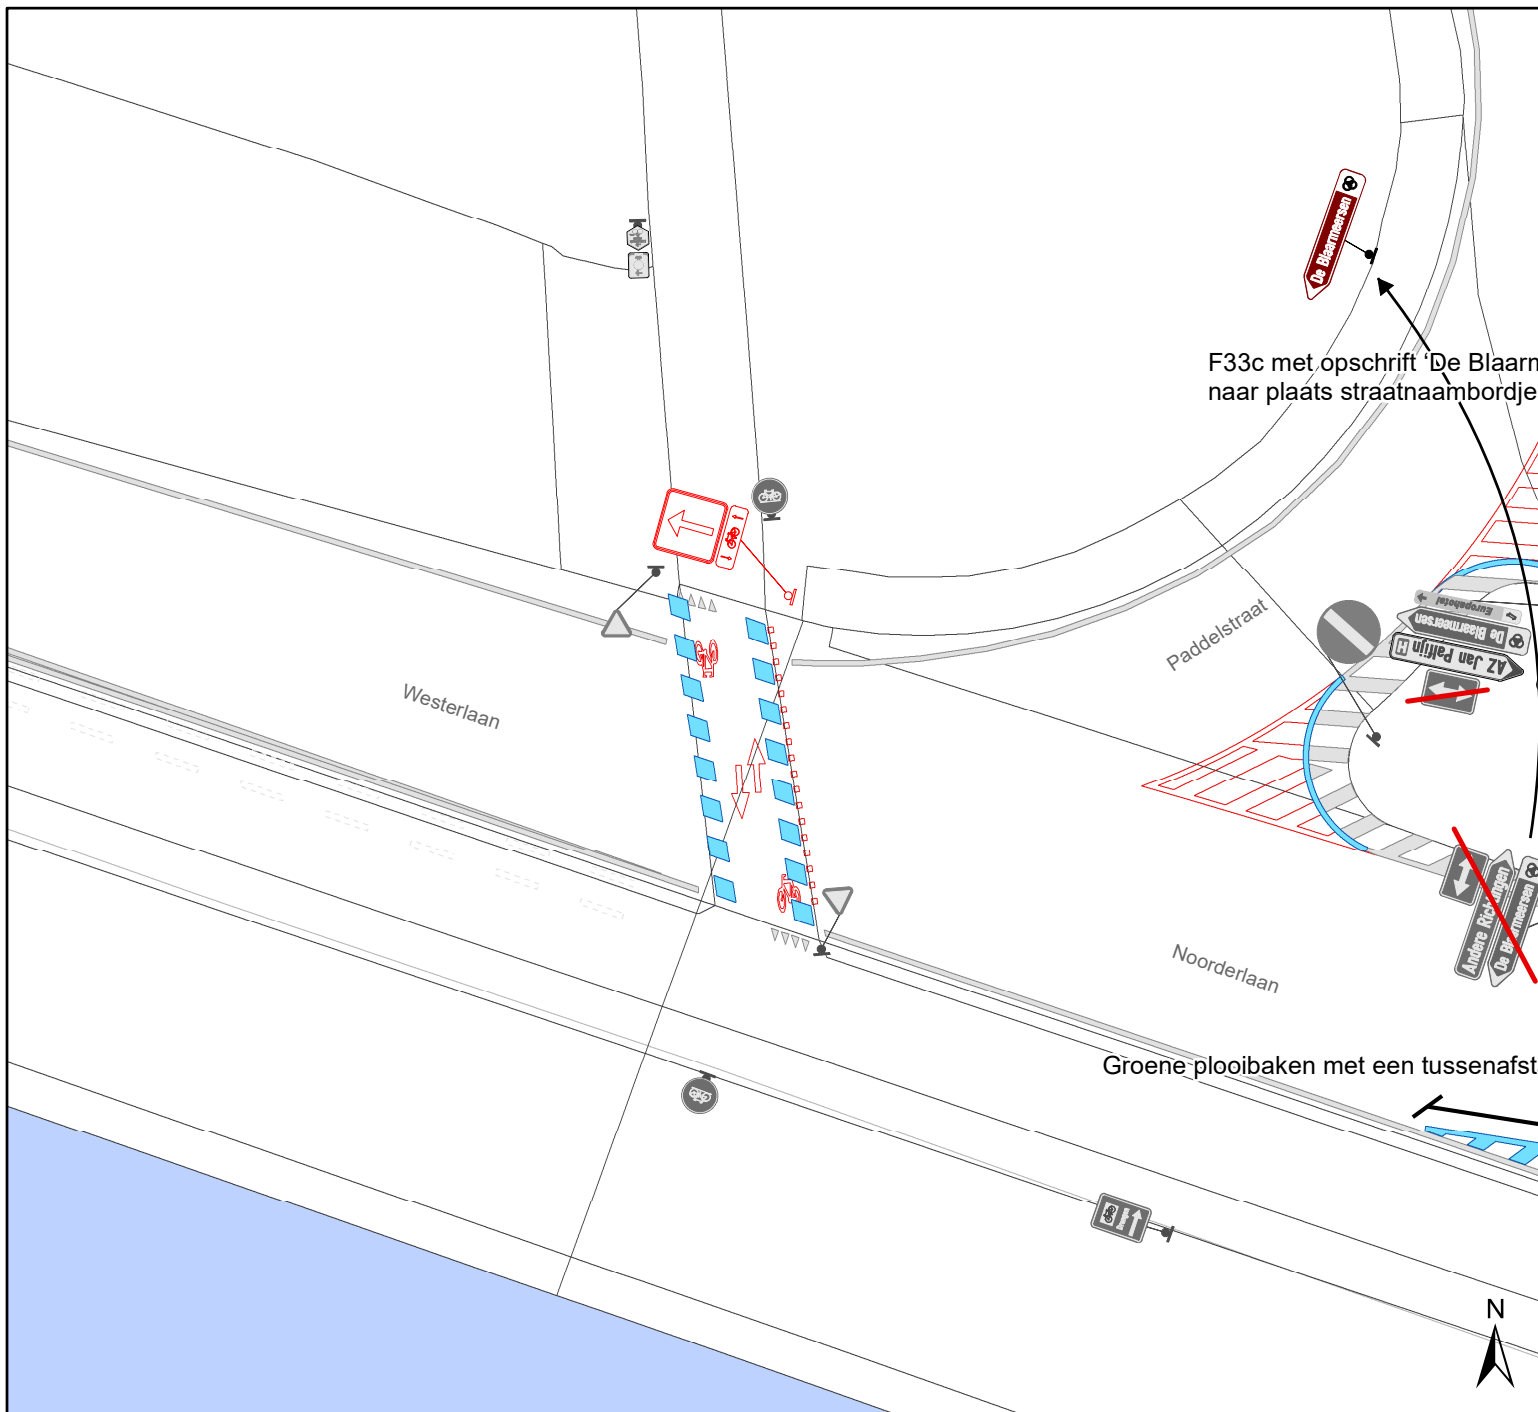

Legende

-  Bestaande verkeersborden
-  Geplande verkeersborden
-  Te verwijderen verkeersborden
-  Bestaande wegmarkeringen
-  Geplande wegmarkeringen
-  Te verwijderen wegmarkeringen
-  Geplande groene plooi-baken
-  Ander gepland dossier (in voorbereiding bij MOBBED)
-  Rijbaankussen

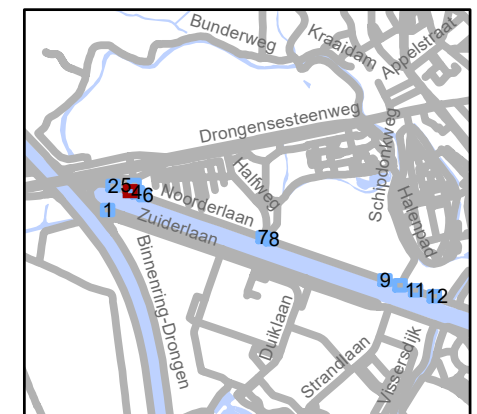


gent: Mobiliteitsbedrijf stad Gent
Verkeerstechnische taken

Westerlaan/Noorderlaan
Circulatiemaatregel + VOP + FOP


Dossiernummer P-295488

DATUM	SCHAAL	PLAN	P FORMAAT
4/08/2022	1/200	3/12	A4

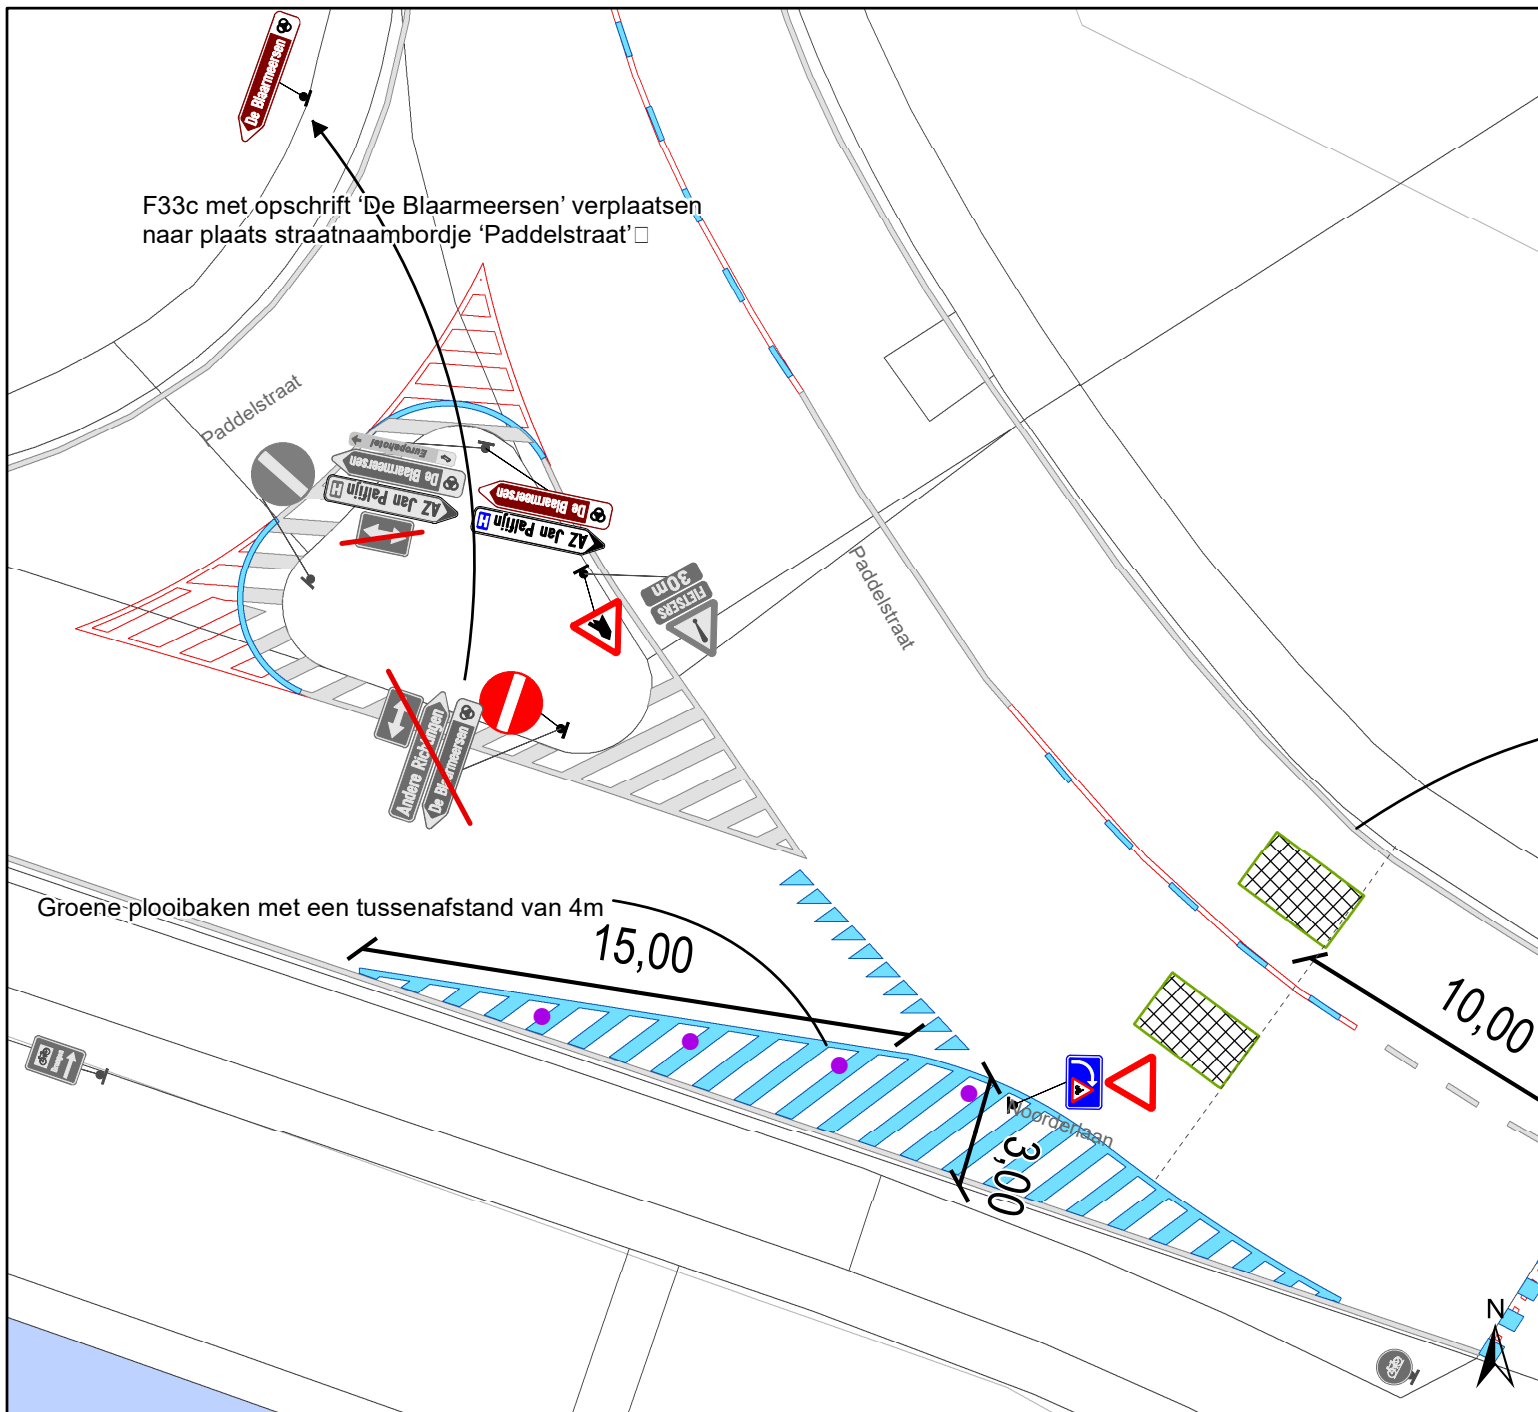

Legende

-  Bestaande verkeersborden
-  Geplande verkeersborden
-  Te verwijderen verkeersborden
-  Bestaande wegmarkeringen
-  Geplande wegmarkeringen
-  Te verwijderen wegmarkeringen
-  Geplande groene plooi
-  Ander gepland dossier (in voorbereiding bij MOBBED)
-  Rijbaankussen

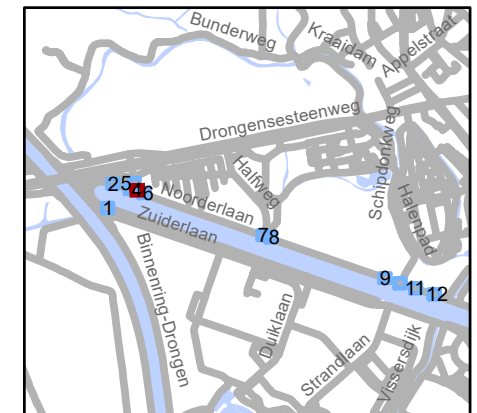


gent: Mobiliteitsbedrijf stad Gent
Verkeerstechnische taken

Westerlaan/Noorderlaan
Circulatiemaatregel + VOP + FOP


Dossiernummer P-295488

DATUM	SCHAAL	PLAN	P FORMAAT
4/08/2022	1/200	4/12	A4

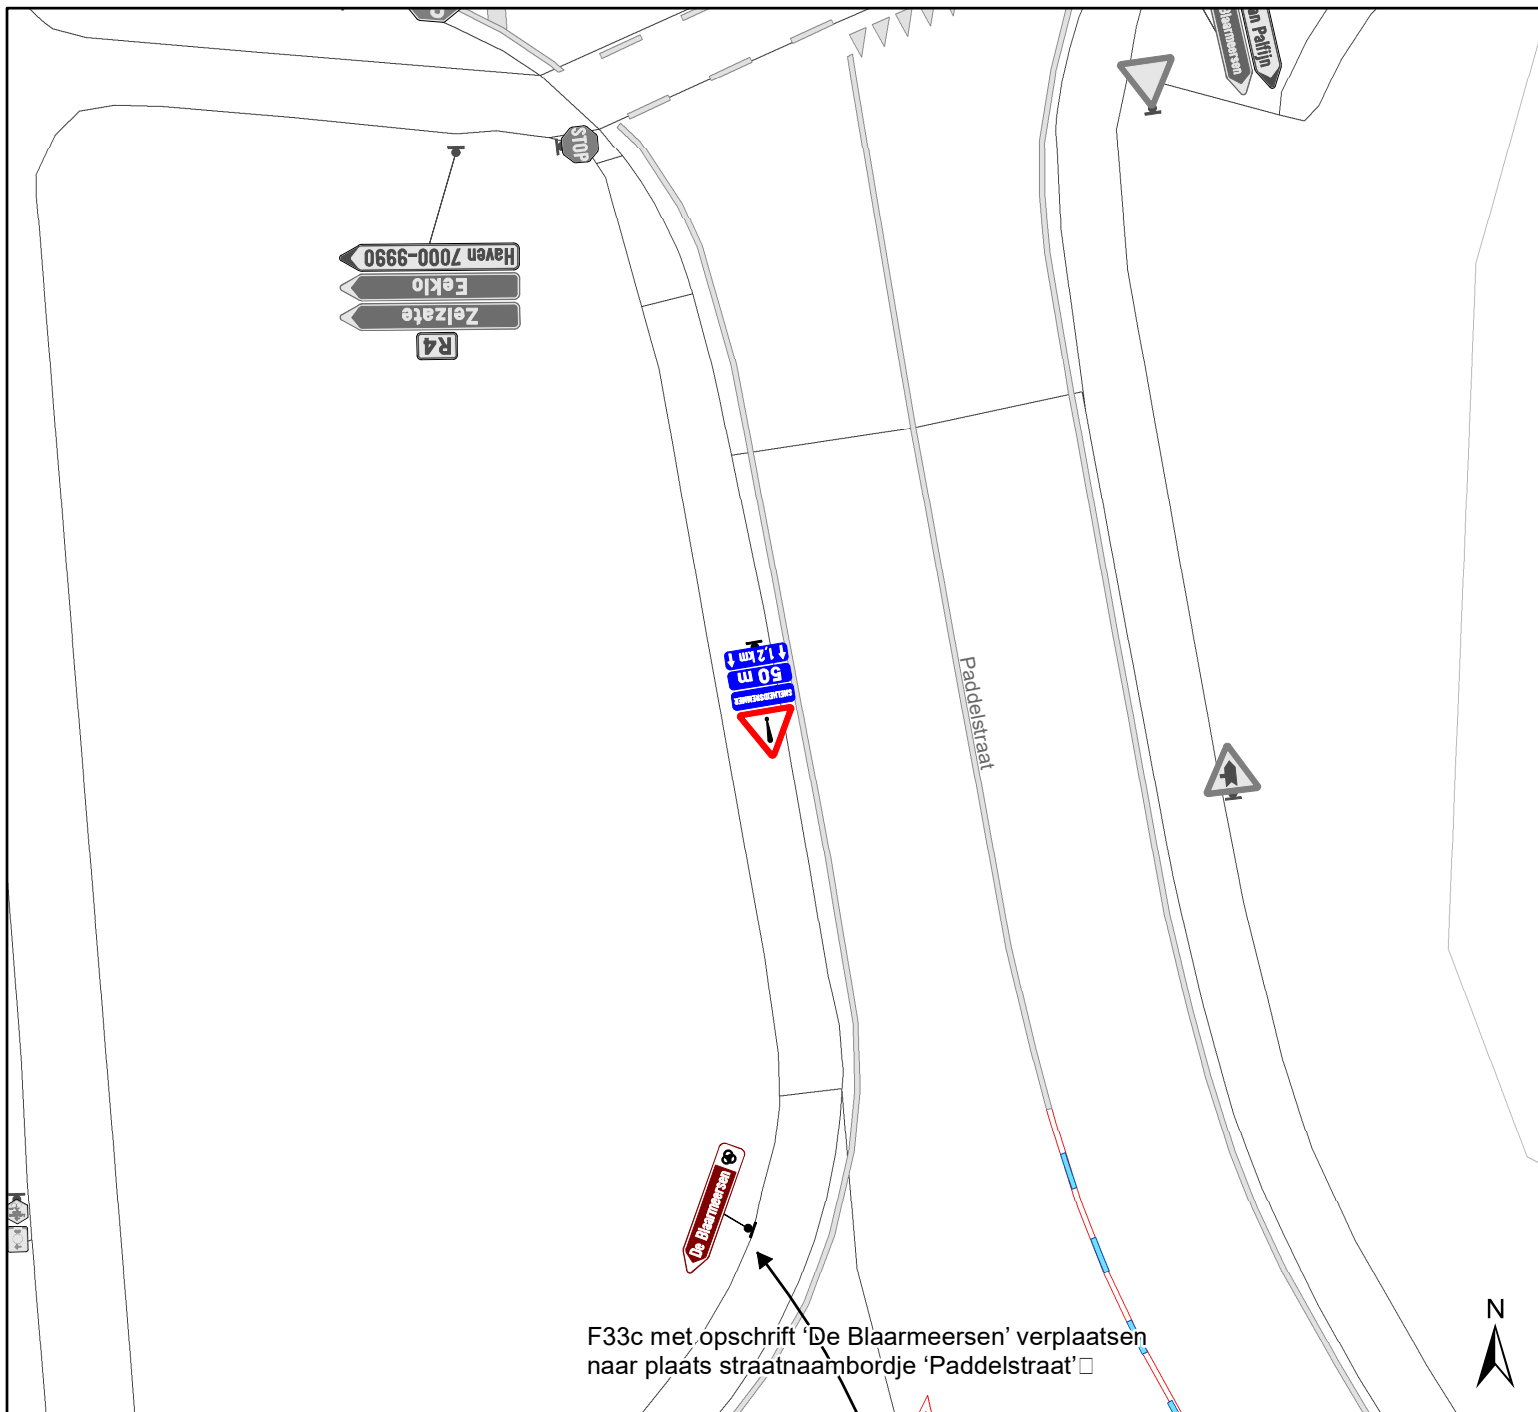

Legende

-  Bestaande verkeersborden
-  Geplande verkeersborden
-  Te verwijderen verkeersborden
-  Bestaande wegmarkeringen
-  Geplande wegmarkeringen
-  Te verwijderen wegmarkeringen
-  Geplande groene plooi bakken
-  Ander gepland dossier (in voorbereiding bij MOBBED)
-  Rijbaankussen

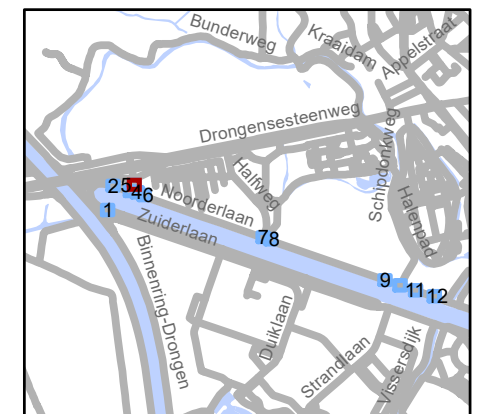


gent: Mobiliteitsbedrijf stad Gent
Verkeerstechnische taken

Westerlaan/Noorderlaan
Circulatiemaatregel + VOP + FOP


Dossiernummer P-295488

DATUM	SCHAAL	PLAN	P FORMAAT
4/08/2022	1/200	5/12	A4

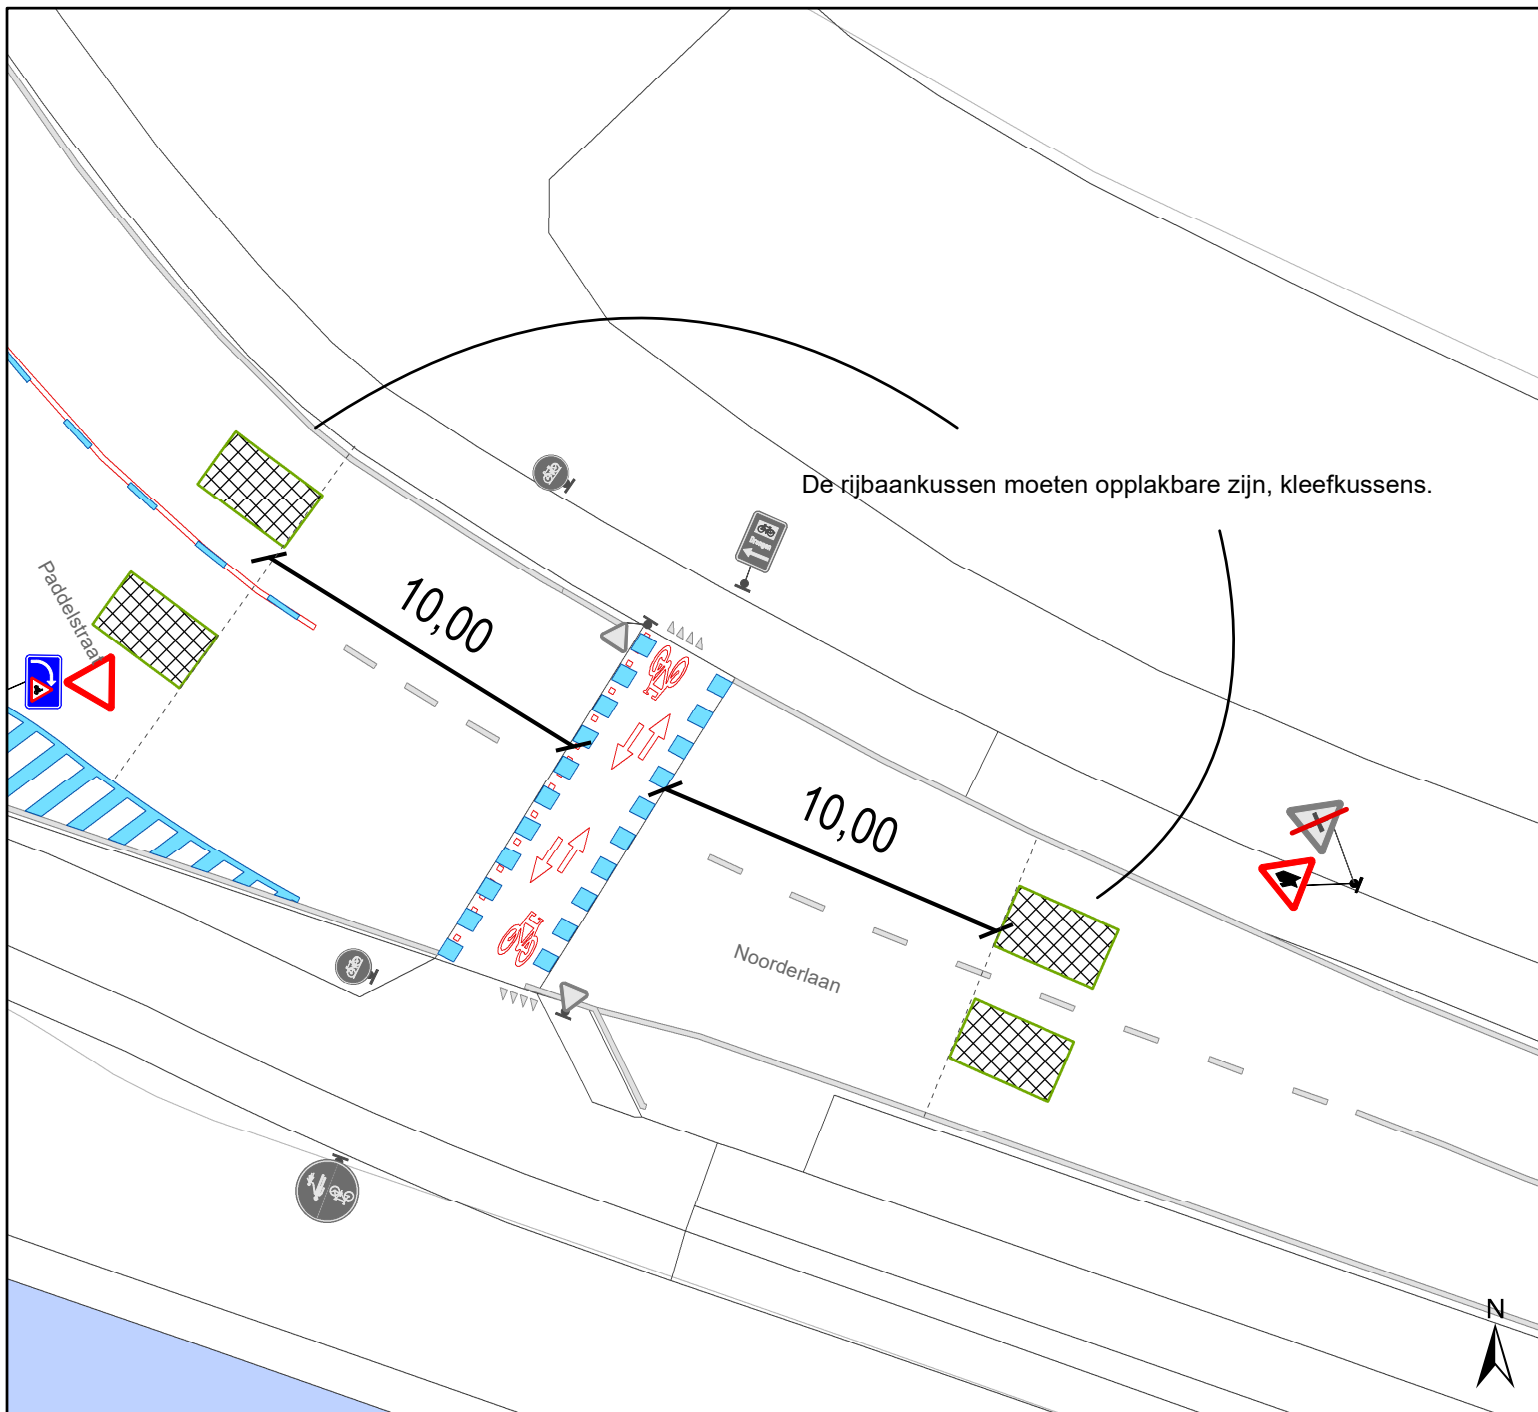

Legende

- Bestaande verkeersborden
- Geplande verkeersborden
- Te verwijderen verkeersborden
- Bestaande wegmarkeringen
- Geplande wegmarkeringen
- Te verwijderen wegmarkeringen
- Geplande groene plooi bakken
- Ander gepland dossier (in voorbereiding bij MOBBED)
- Rijbaankussen

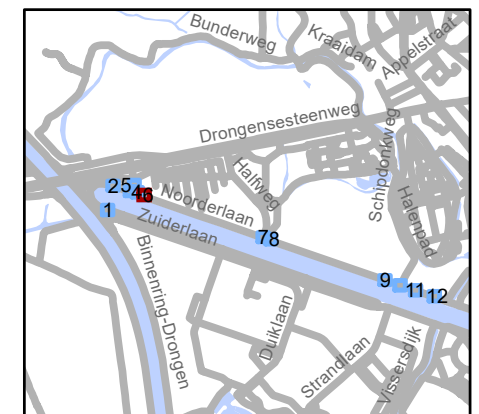


gent: Mobiliteitsbedrijf stad Gent
Verkeerstechnische taken

Westerlaan/Noorderlaan Circulatiemaatregel + VOP + FOP


Dossiernummer P-295488

DATUM	SCHAAL	PLAN	P FORMAAT
4/08/2022	1/200	6/12	A4

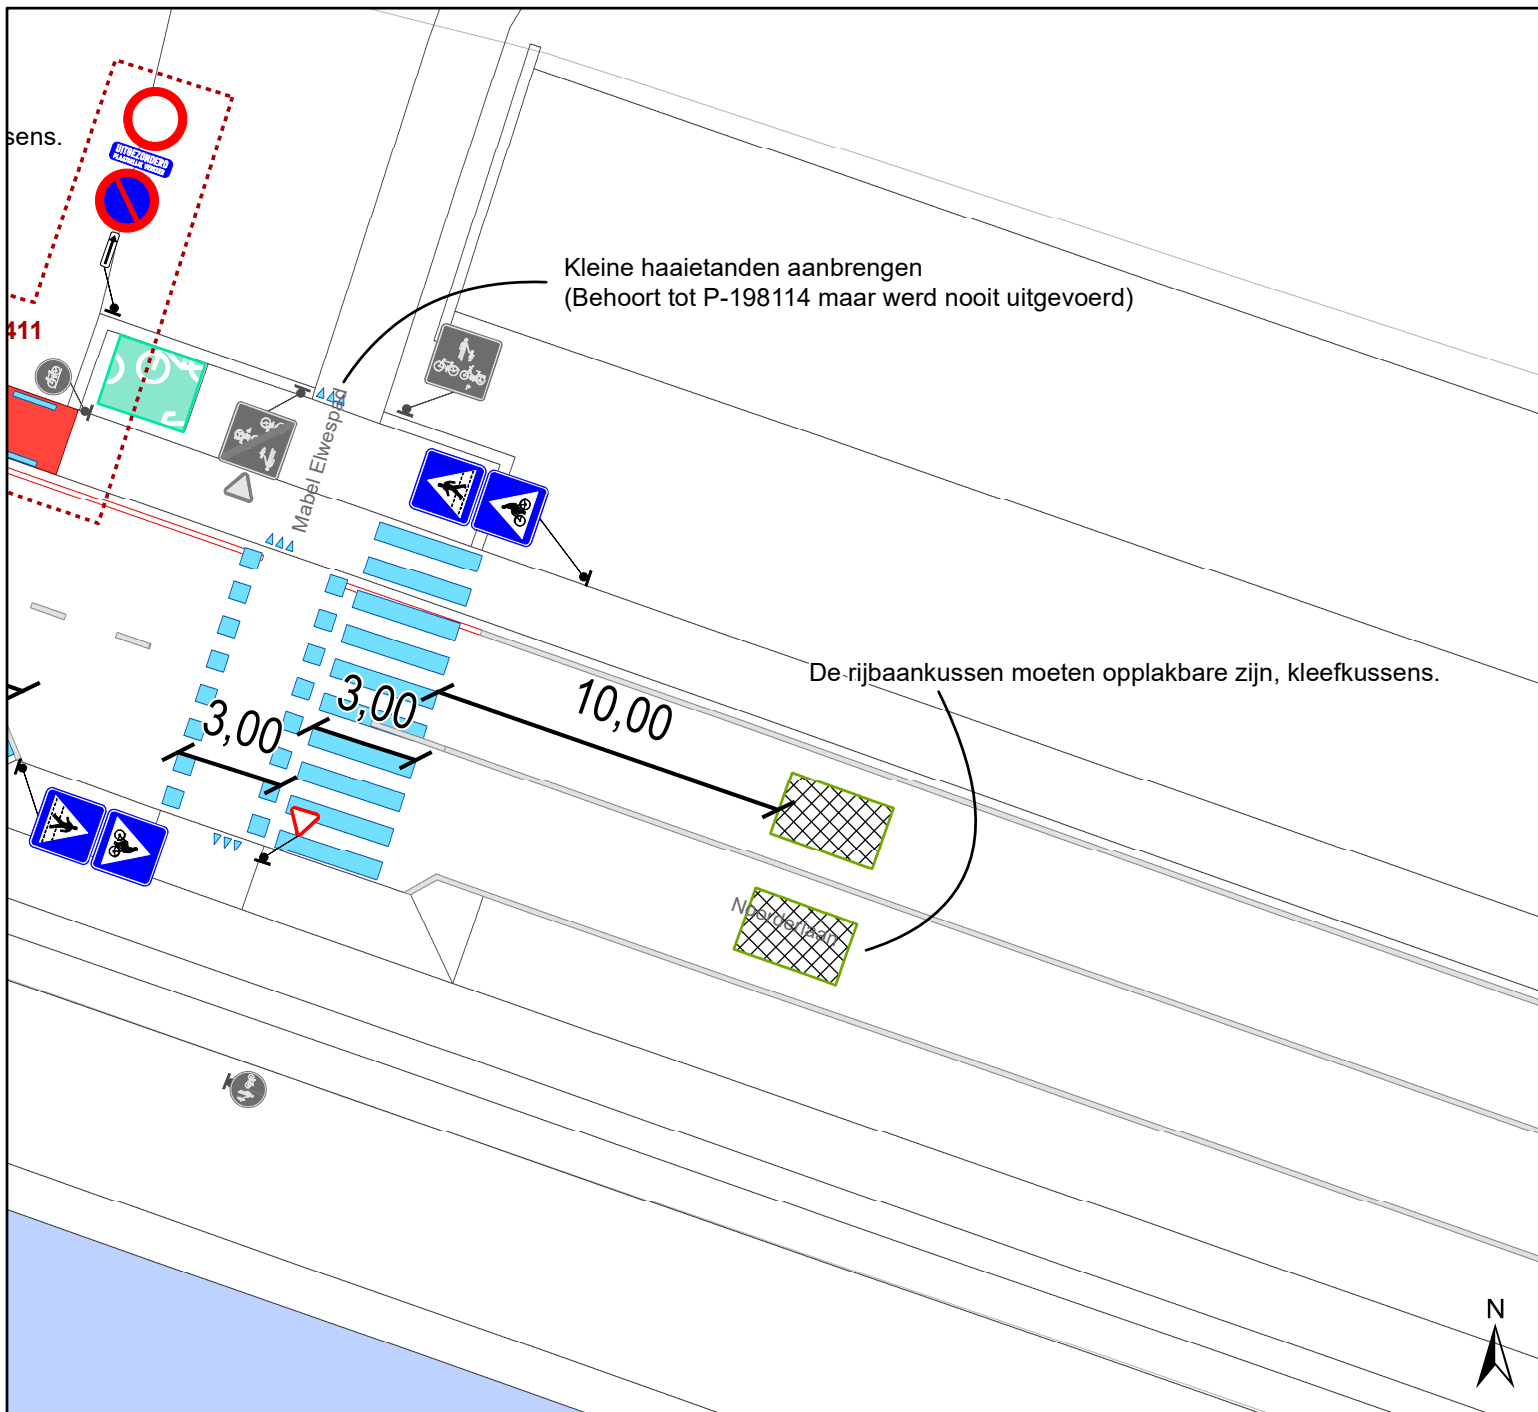

Legende

-  Bestaande verkeersborden
-  Geplande verkeersborden
-  Te verwijderen verkeersborden
-  Bestaande wegmarkeringen
-  Geplande wegmarkeringen
-  Te verwijderen wegmarkeringen
-  Geplande groene plooi bakken
-  Ander gepland dossier
(in voorbereiding bij MOBBED)
-  Rijbaankussens

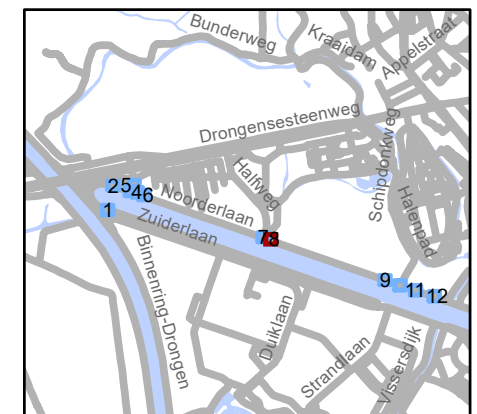


gent: Mobiliteitsbedrijf stad Gent
Verkeerstechnische taken

Westerlaan/Noorderlaan Circulatiemaatregel + VOP + FOP


Dossiernummer P-295488

DATUM	SCHAAL	PLAN	P FORMAAT
4/08/2022	1/200	8/12	A4

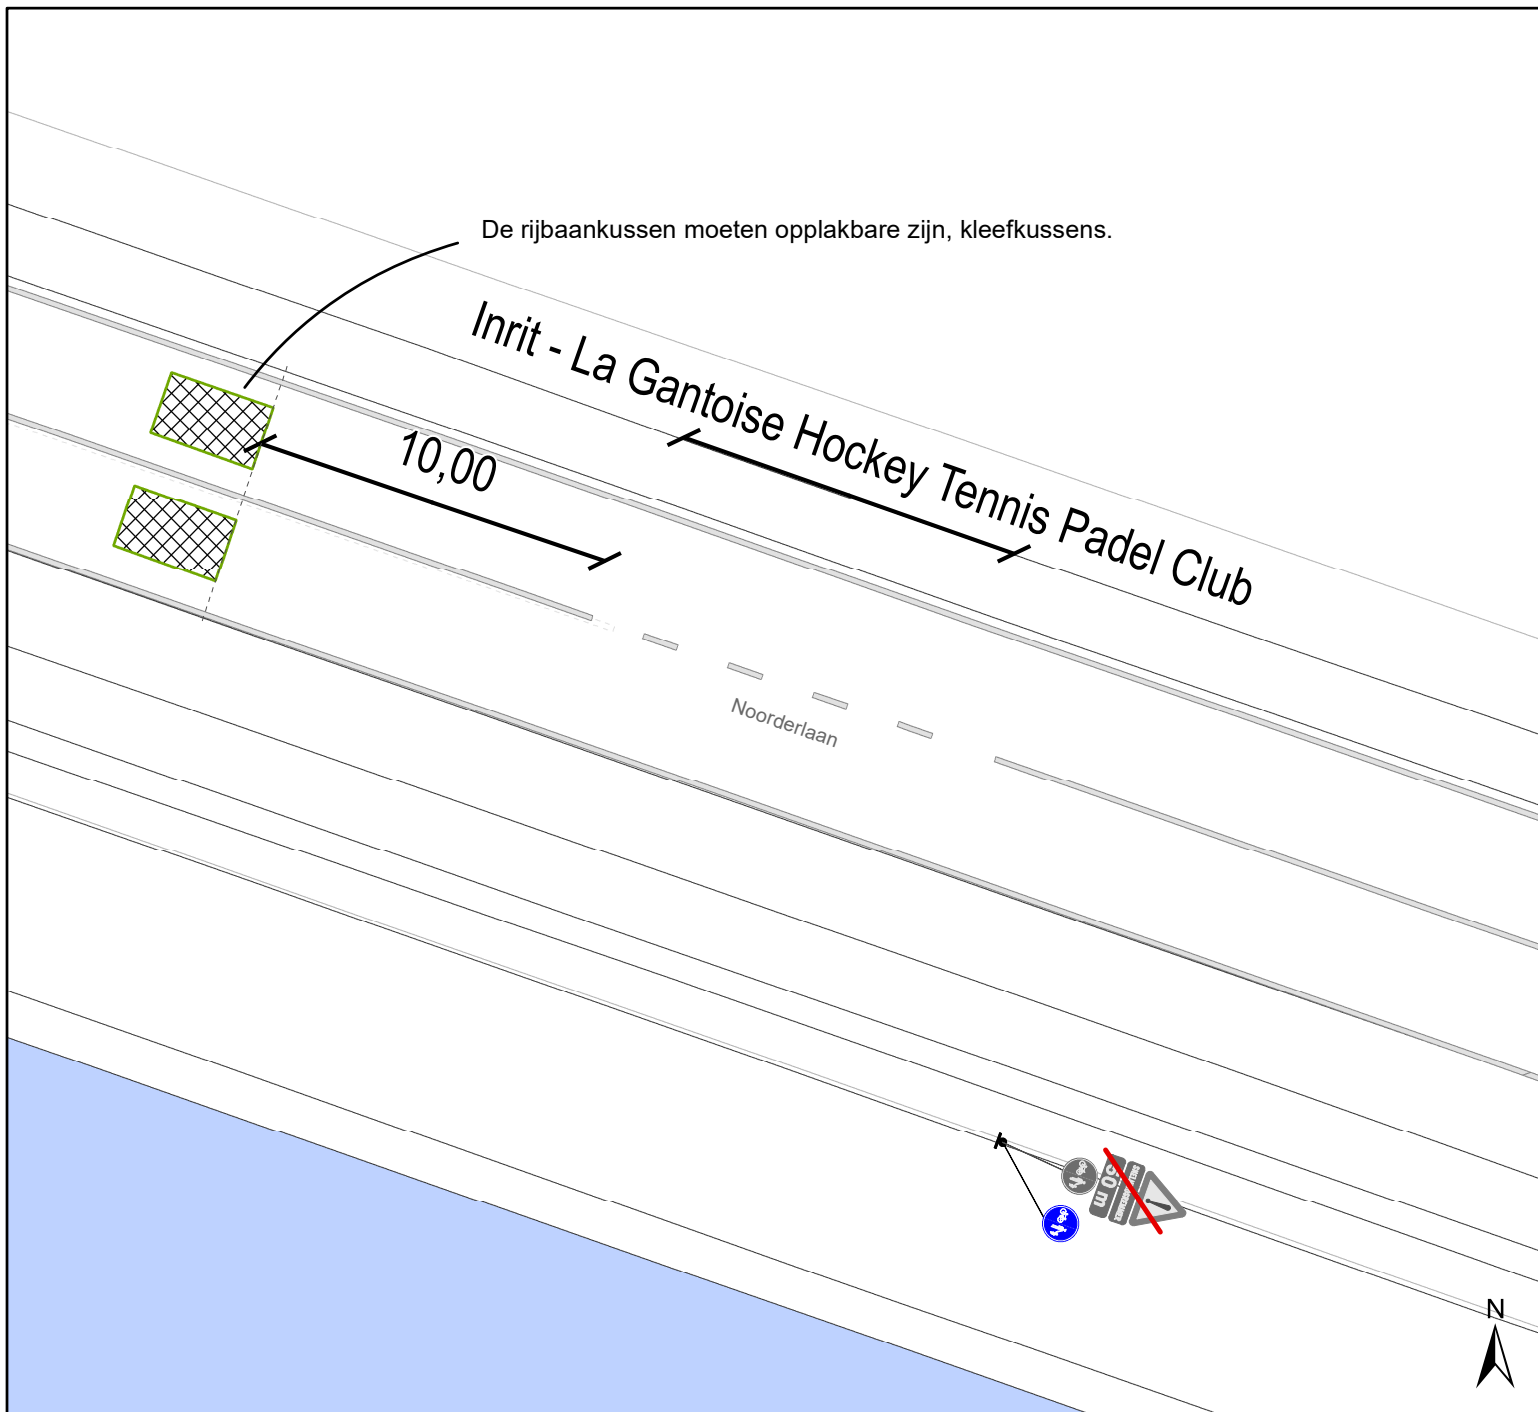

Legende

-  Bestaande verkeersborden
-  Geplande verkeersborden
-  Te verwijderen verkeersborden
-  Bestaande wegmarkeringen
-  Geplande wegmarkeringen
-  Te verwijderen wegmarkeringen
-  Geplande groene ploobaken
-  Ander gepland dossier (in voorbereiding bij MOBBED)
-  Rijbaankussen

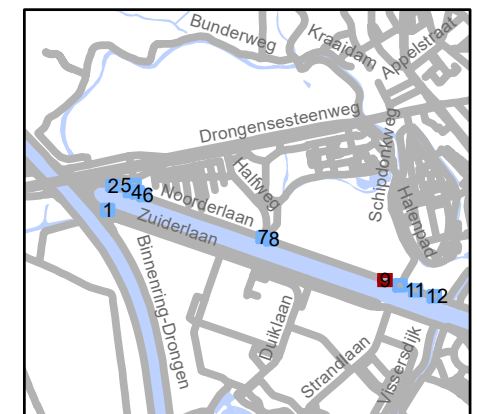


gent: Mobiliteitsbedrijf stad Gent
Verkeerstechnische taken

Westerlaan/Noorderlaan
Circulatiemaatregel + VOP + FOP


Dossiernummer P-295488

DATUM	SCHAAL	PLAN	P FORMAAT
4/08/2022	1/200	9/12	A4

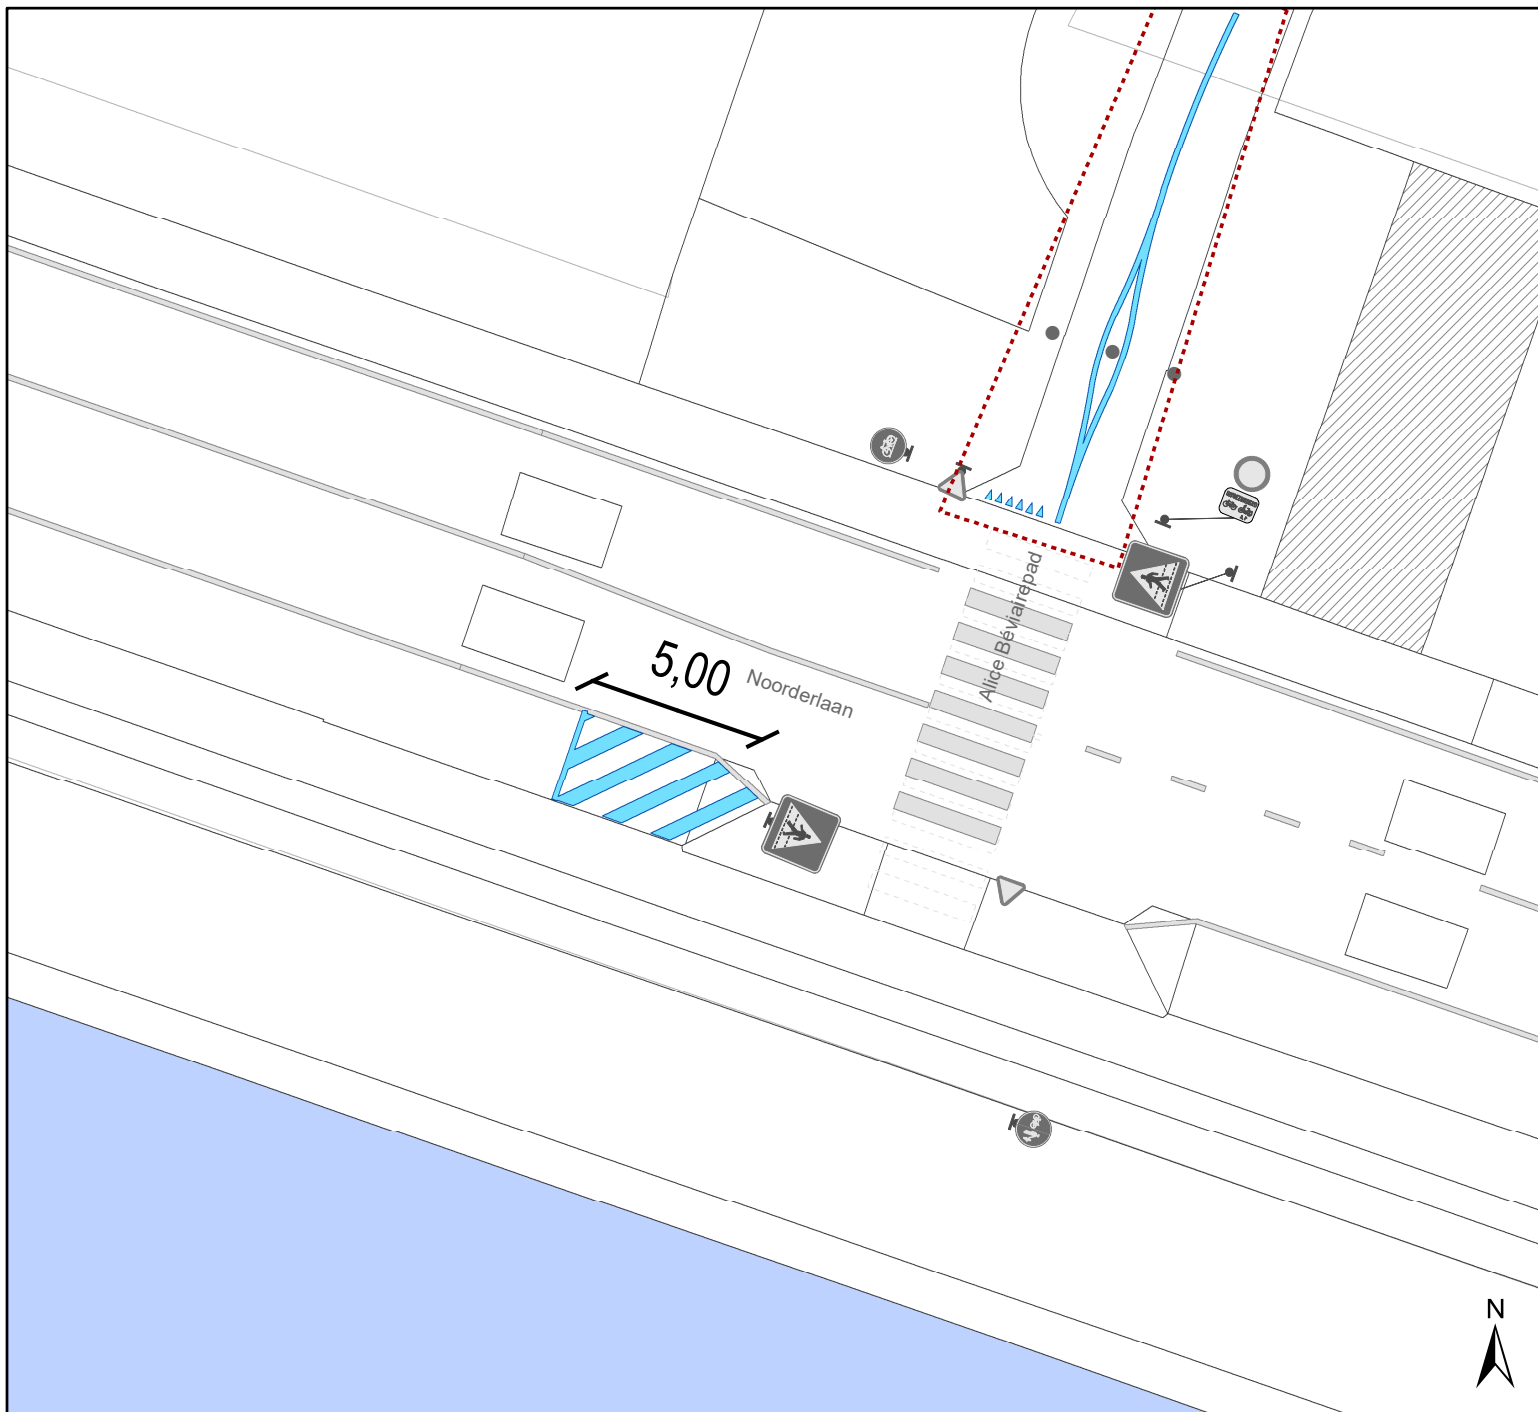

Legende

-  Bestaande verkeersborden
-  Geplande verkeersborden
-  Te verwijderen verkeersborden
-  Bestaande wegmarkeringen
-  Geplande wegmarkeringen
-  Te verwijderen wegmarkeringen
-  Geplande groene plooi-baken
-  Ander gepland dossier (in voorbereiding bij MOBBED)
-  Rijbaankussen

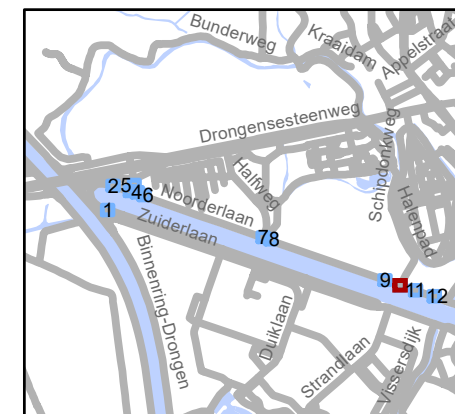


gent: Mobiliteitsbedrijf stad Gent
Verkeerstechnische taken

Westerlaan/Noorderlaan Circulatiemaatregel + VOP + FOP


Dossiernummer P-295488

DATUM	SCHAAL	PLAN	P FORMAAT
4/08/2022	1/200	10/12	A4

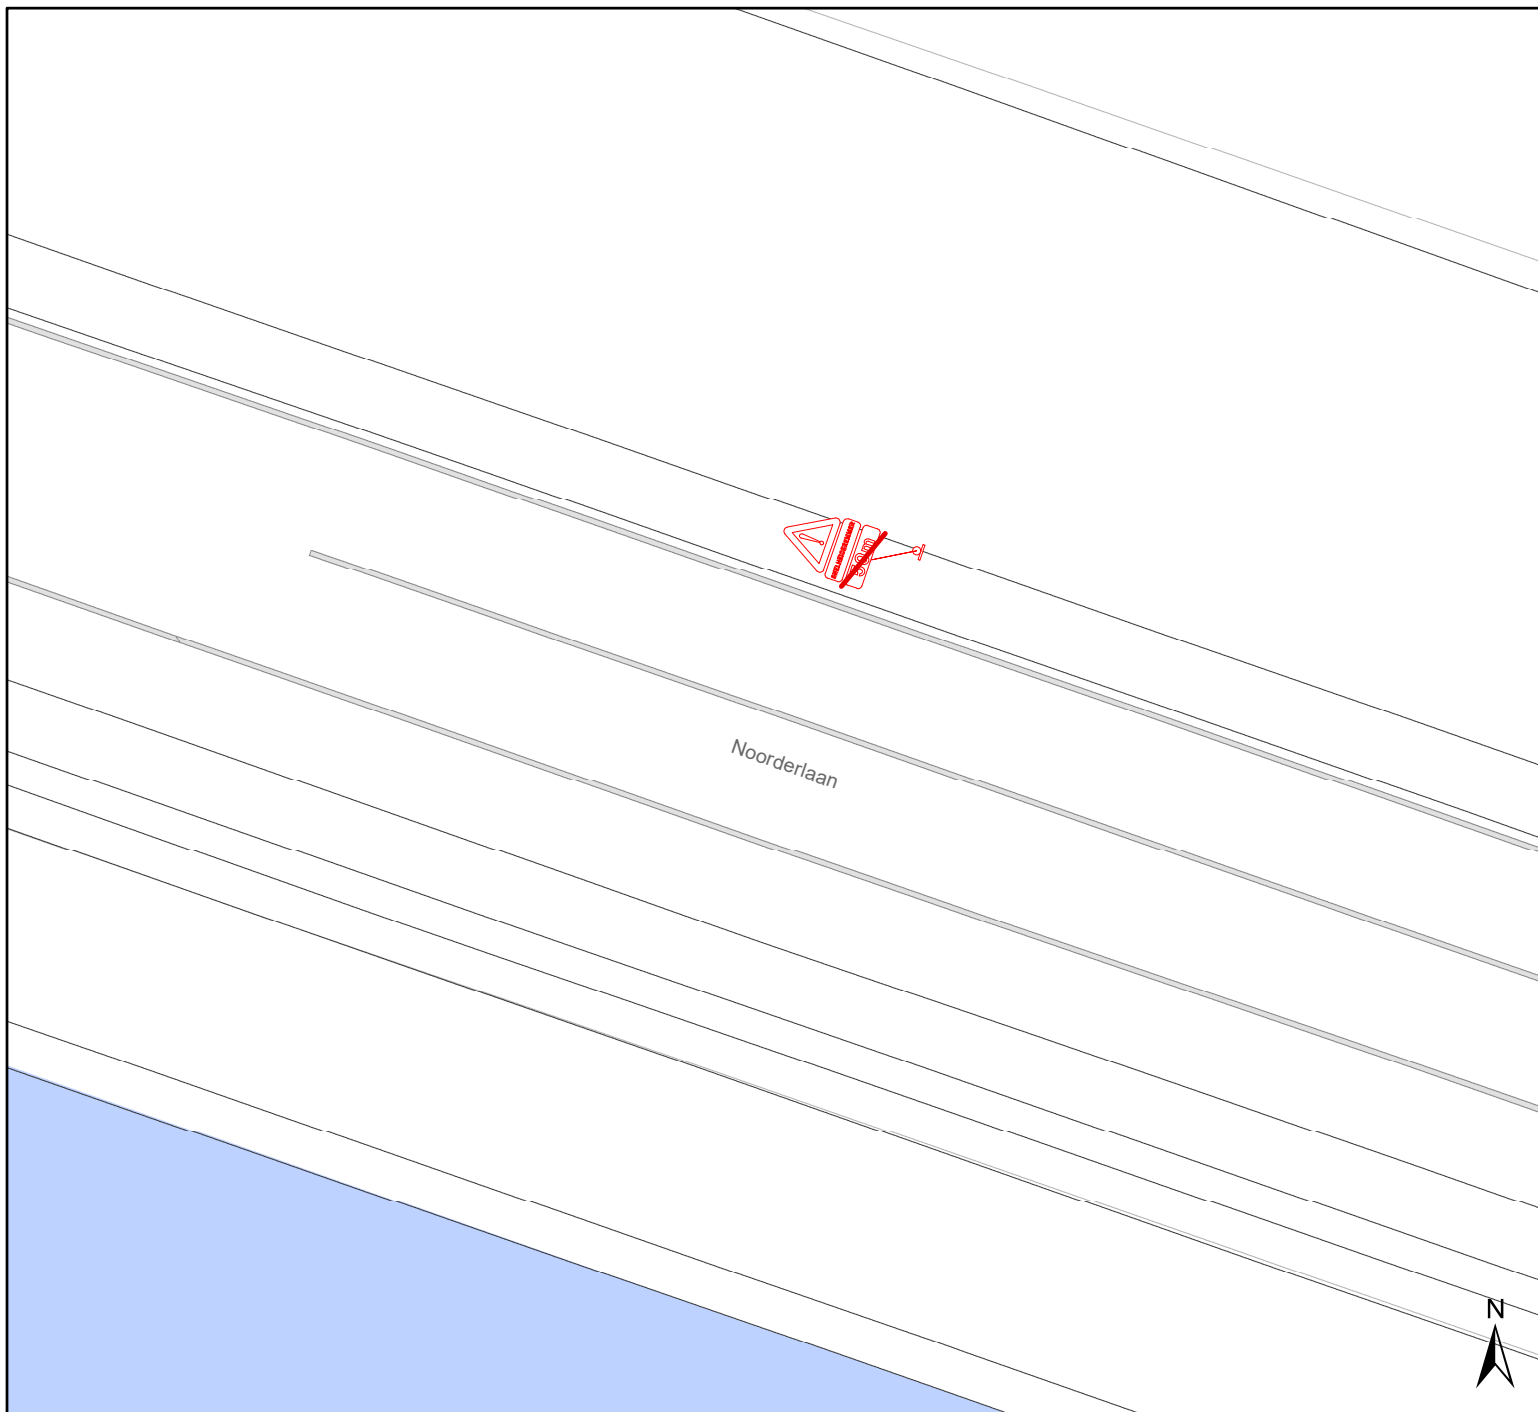

Legende

-  Bestaande verkeersborden
-  Geplande verkeersborden
-  Te verwijderen verkeersborden
-  Bestaande wegmarkeringen
-  Geplande wegmarkeringen
-  Te verwijderen wegmarkeringen
-  Geplande groene ploobaken
-  Ander gepland dossier (in voorbereiding bij MOBBED)
-  Rijbaankussen

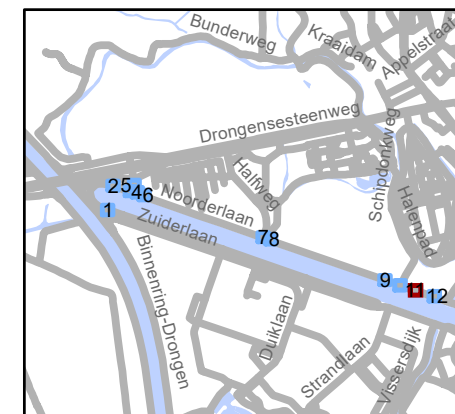


gent: Mobiliteitsbedrijf stad Gent
Verkeerstechnische taken

Westerlaan/Noorderlaan Circulatiemaatregel + VOP + FOP


Dossiernummer P-295488

DATUM	SCHAAL	PLAN	P FORMAAT
4/08/2022	1/200	11/12	A4

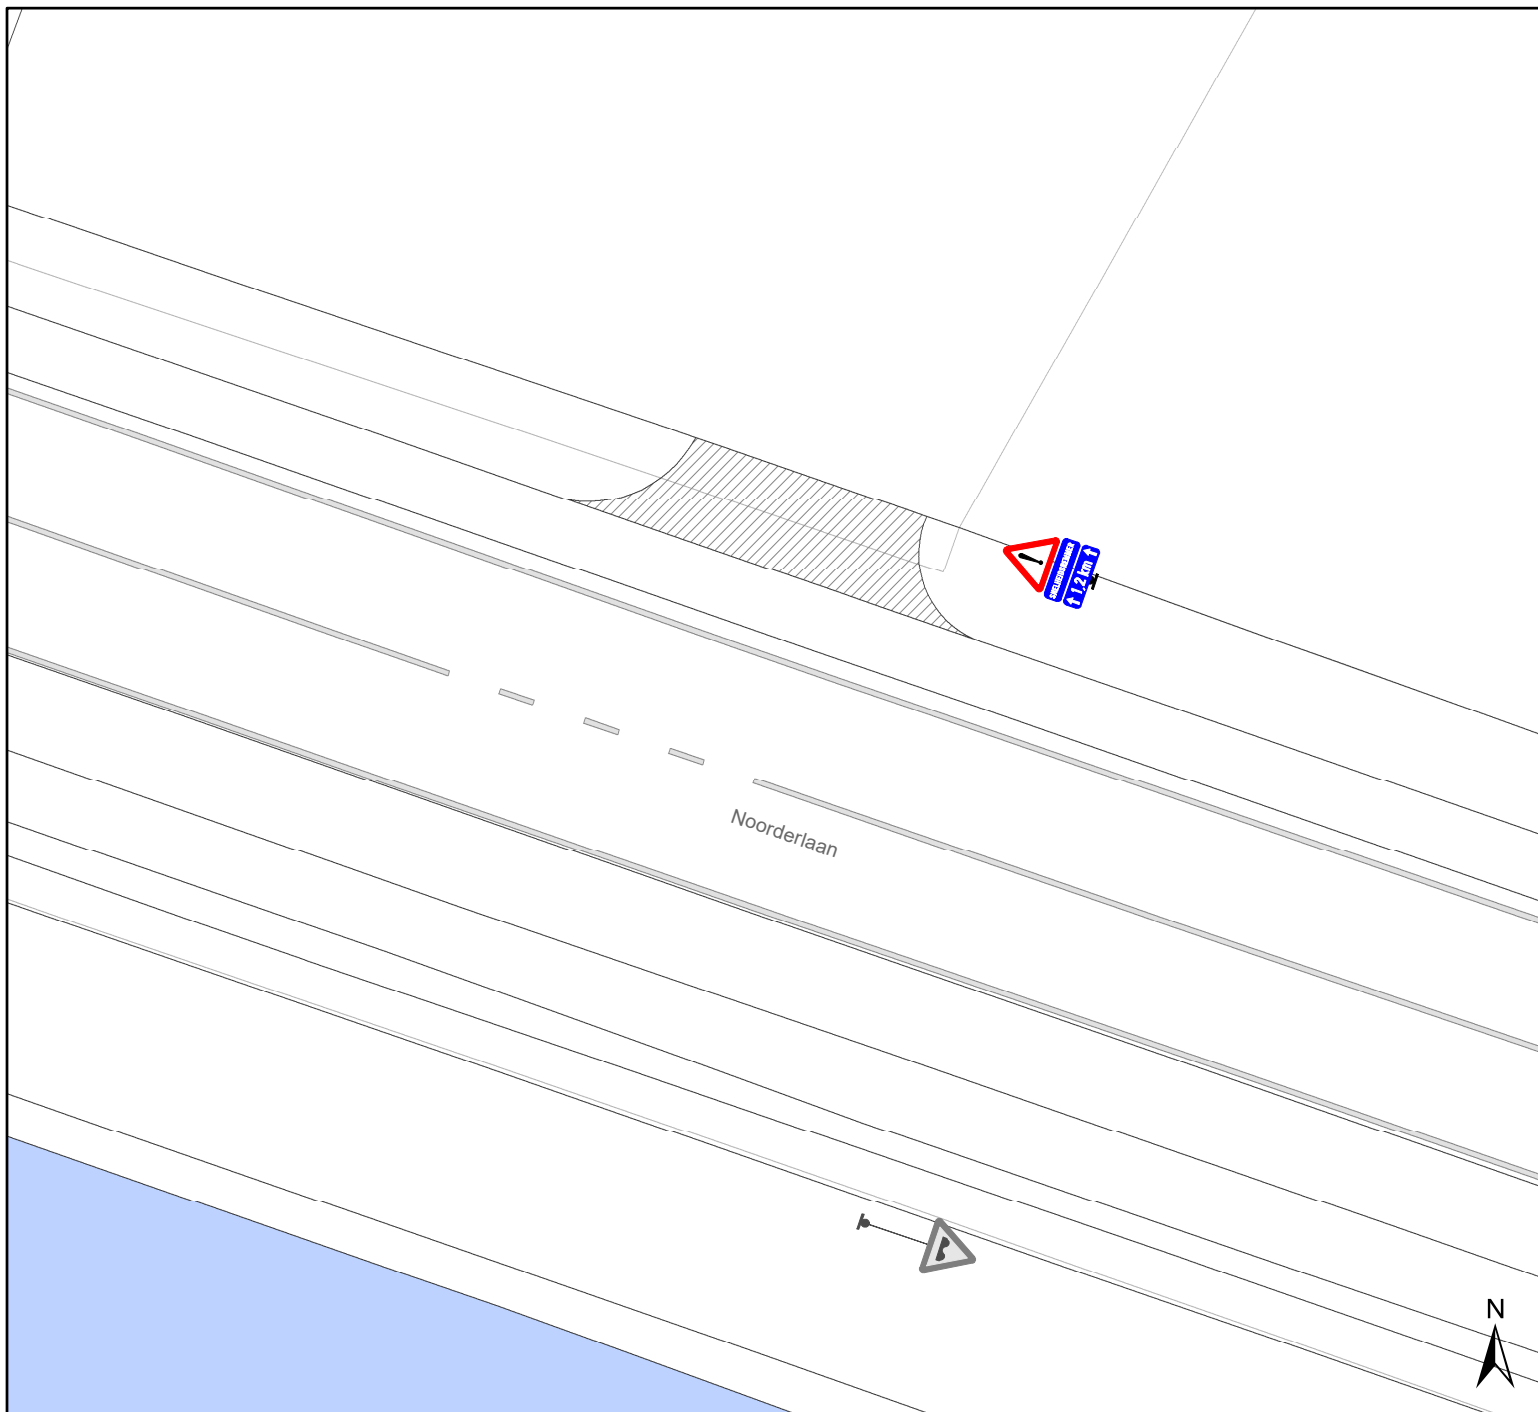

Legende

- Bestaande verkeersborden
- Geplande verkeersborden
- Te verwijderen verkeersborden
- Bestaande wegmarkeringen
- Geplande wegmarkeringen
- Te verwijderen wegmarkeringen
- Geplande groene ploobaken
- Ander gepland dossier (in voorbereiding bij MOBBED)
- Rijbaankussen

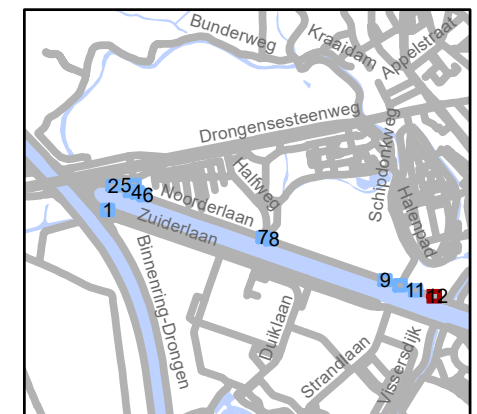

gent: Mobiliteitsbedrijf stad Gent
Verkeerstechnische taken

Westerlaan/Noorderlaan Circulatiemaatregel + VOP + FOP

Dossiernummer P-295488

DATUM	SCHAAL	PLAN	P FORMAAT
4/08/2022	1/200	12/12	A4

