



---

**2022\_CBS\_08375 Nieuw aanvullend reglement van de politie op het wegverkeer - gemeenteweg - Blauwbloempad - nieuwe verkeersmaatregel - Vaststelling**

**Beslissing:** Goedgekeurd in besloten vergadering van 18 augustus 2022

**Zijn aanwezig bij de beslissing van dit punt:**

de heer Mathias De Clercq, burgemeester-voorzitter; mevrouw Sofie Bracke, schepen  
mevrouw Tine Heyse, schepen; mevrouw Astrid De Bruycker, schepen; de heer Bram  
Van Braeckvelt, schepen; mevrouw Isabelle Heyndrickx, schepen; mevrouw Hafsa El-  
Bazioui, schepen; mevrouw Evita Willaert, schepen; de heer Rudy Coddens, schepen  
mevrouw Mieke Hullebroeck, algemeen directeur; de heer Luc Kupers, adjunct-  
algemeendirecteur

**Bevoegd:** Filip Watteuw

**Betrokken:** Mathias De Clercq

**Juridisch kader**

**De volgende bepalingen zijn van toepassing inzake de bevoegdheid:**

- De Nieuwe Gemeentewet 24 juni 1988, artikel 119;
- Het Decreet van 16 mei 2008 betreffende de aanvullende reglementen op het wegverkeer en de plaatsing en bekostiging van verkeerstekens, artikel 5, § 1, 2e lid;
- Het Decreet over het lokaal bestuur van 22 december 2017, artikel 41, 2°;
- Het gemeenteraadsbesluit van 15 december 2015, houdende de delegatie van de vaststellingsbevoegdheid inzake gemeentelijke aanvullende reglementen op het wegverkeer.

**De beslissing wordt genomen op grond van:**

- Wet betreffende de politie over het wegverkeer, gecoördineerd bij Koninklijk Besluit van 16 maart 1968;
- Decreet van 16 mei 2008 betreffende de aanvullende reglementen op het wegverkeer en de plaatsing en bekostiging van de verkeerstekens;
- Koninklijk Besluit van 1 december 1975 houdende algemeen reglement op de politie van het wegverkeer en van het gebruik van de openbare weg;
- Ministerieel Besluit van 11 oktober 1976 waarbij de minimumafmetingen en de bijzondere plaatsingsvoorwaarden van de verkeerstekens worden bepaald;
- Uitvoeringsbesluit van 23 januari 2009 betreffende de aanvullende reglementen op het wegverkeer en de plaatsing en bekostiging van de verkeerstekens;
- Omzendbrief MOB/2009/1 van 3 april 2009;

**Motivering**

De nieuwe maatregel die bij dit besluit wordt getroffen, is het vervangen van het onderbord M2 bij C3 door M11 aan beide zijden van het kruispunt met de Homerestraat en ten westen van het kruispunt met de Bloembilkstraat aangezien in deze lus Holmere-, Liefbilk-, Bloembilk, Krommehunder- en Biesbilkstraat beperkt éénrichtingsverkeer geldt.

Bij besluit van 16 juni 2016 werd de bestaande toestand geregulariseerd en er werden geen nieuwe verkeersmaatregelen ingevoerd.

### **Bijgevoegde bijlage(n):**

- Aanvullend reglement Blauwbloempad dossier P-68738 (deel van de beslissing)
- Signalisatieplan Blauwbloempad dossier P-68738 (deel van de beslissing)
- Historiek Blauwbloempad dossier P-68738

### **Beslissing**

#### **Beslist het volgende:**

#### **Artikel 1:**

Heft op het aanvullend reglement van de politie op het wegverkeer betreffende de gemeenteweg Blauwbloempad, goedgekeurd in zitting van 16 juni 2016, van zodra het nieuwe reglement in werking treedt.

#### **Artikel 2:**

Stelt vast het bijgevoegd aanvullend reglement van de politie op het wegverkeer en het signalisatieplan betreffende de gemeenteweg Blauwbloempad.

2022\_CBS\_08375 - Nieuw aanvullend reglement van de politie op het wegverkeer - gemeenteweg - Blauwbloempad - nieuwe verkeersmaatregel

## Aanvullend reglement van de politie op het wegverkeer - gemeenteweg – Blauwbloempad

Vastgesteld in het College van Burgemeester en Schepenen van

Bekendgemaakt op

Geldig vanaf

Referentienummer

### Reglement

**Artikel 1.** Op het Blauwbloempad ter hoogte van het kruispunt met de Westergemstraat;  
op het Blauwbloempad ter hoogte van het kruispunt met de Korenveldstraat;  
op het Blauwbloempad ter hoogte van het kruispunt met de Holmerestraat;  
op het Blauwbloempad ter hoogte van het kruispunt met de Bloembilkstraat geldt:  
de bestuurders moeten voorrang verlenen.

Dit wordt gesignaleerd door:

- verkeersborden B1

**Artikel 2.** Op het Blauwbloempad van het kruispunt met de Westergemstraat tot het kruispunt  
met de Korenveldstraat;  
op het Blauwbloempad van het kruispunt met de Korenveldstraat tot het kruispunt  
met de Holmerestraat;

de toegang is verboden in beide richtingen, voor iedere bestuurder;

de maatregel geldt niet voor fietsers.

Dit wordt gesignaleerd door:

- verkeersborden C3

- de verkeersborden worden aangevuld met onderborden M2

**Artikel 3.** Op het Blauwbloempad vanaf de Holmerestraat in de richting van de Korenveldstraat;  
op het Blauwbloempad vanaf de Holmerestraat in de richting van de Bloembilkstraat  
geldt:

de toegang is verboden in beide richtingen, voor iedere bestuurder;

de maatregel geldt niet voor fietsers en bestuurders van speed pedelecs.

Dit wordt gesignaleerd door:


- verkeersborden C3

- de verkeersborden worden aangevuld met onderborden M1



---


(einde reglement)

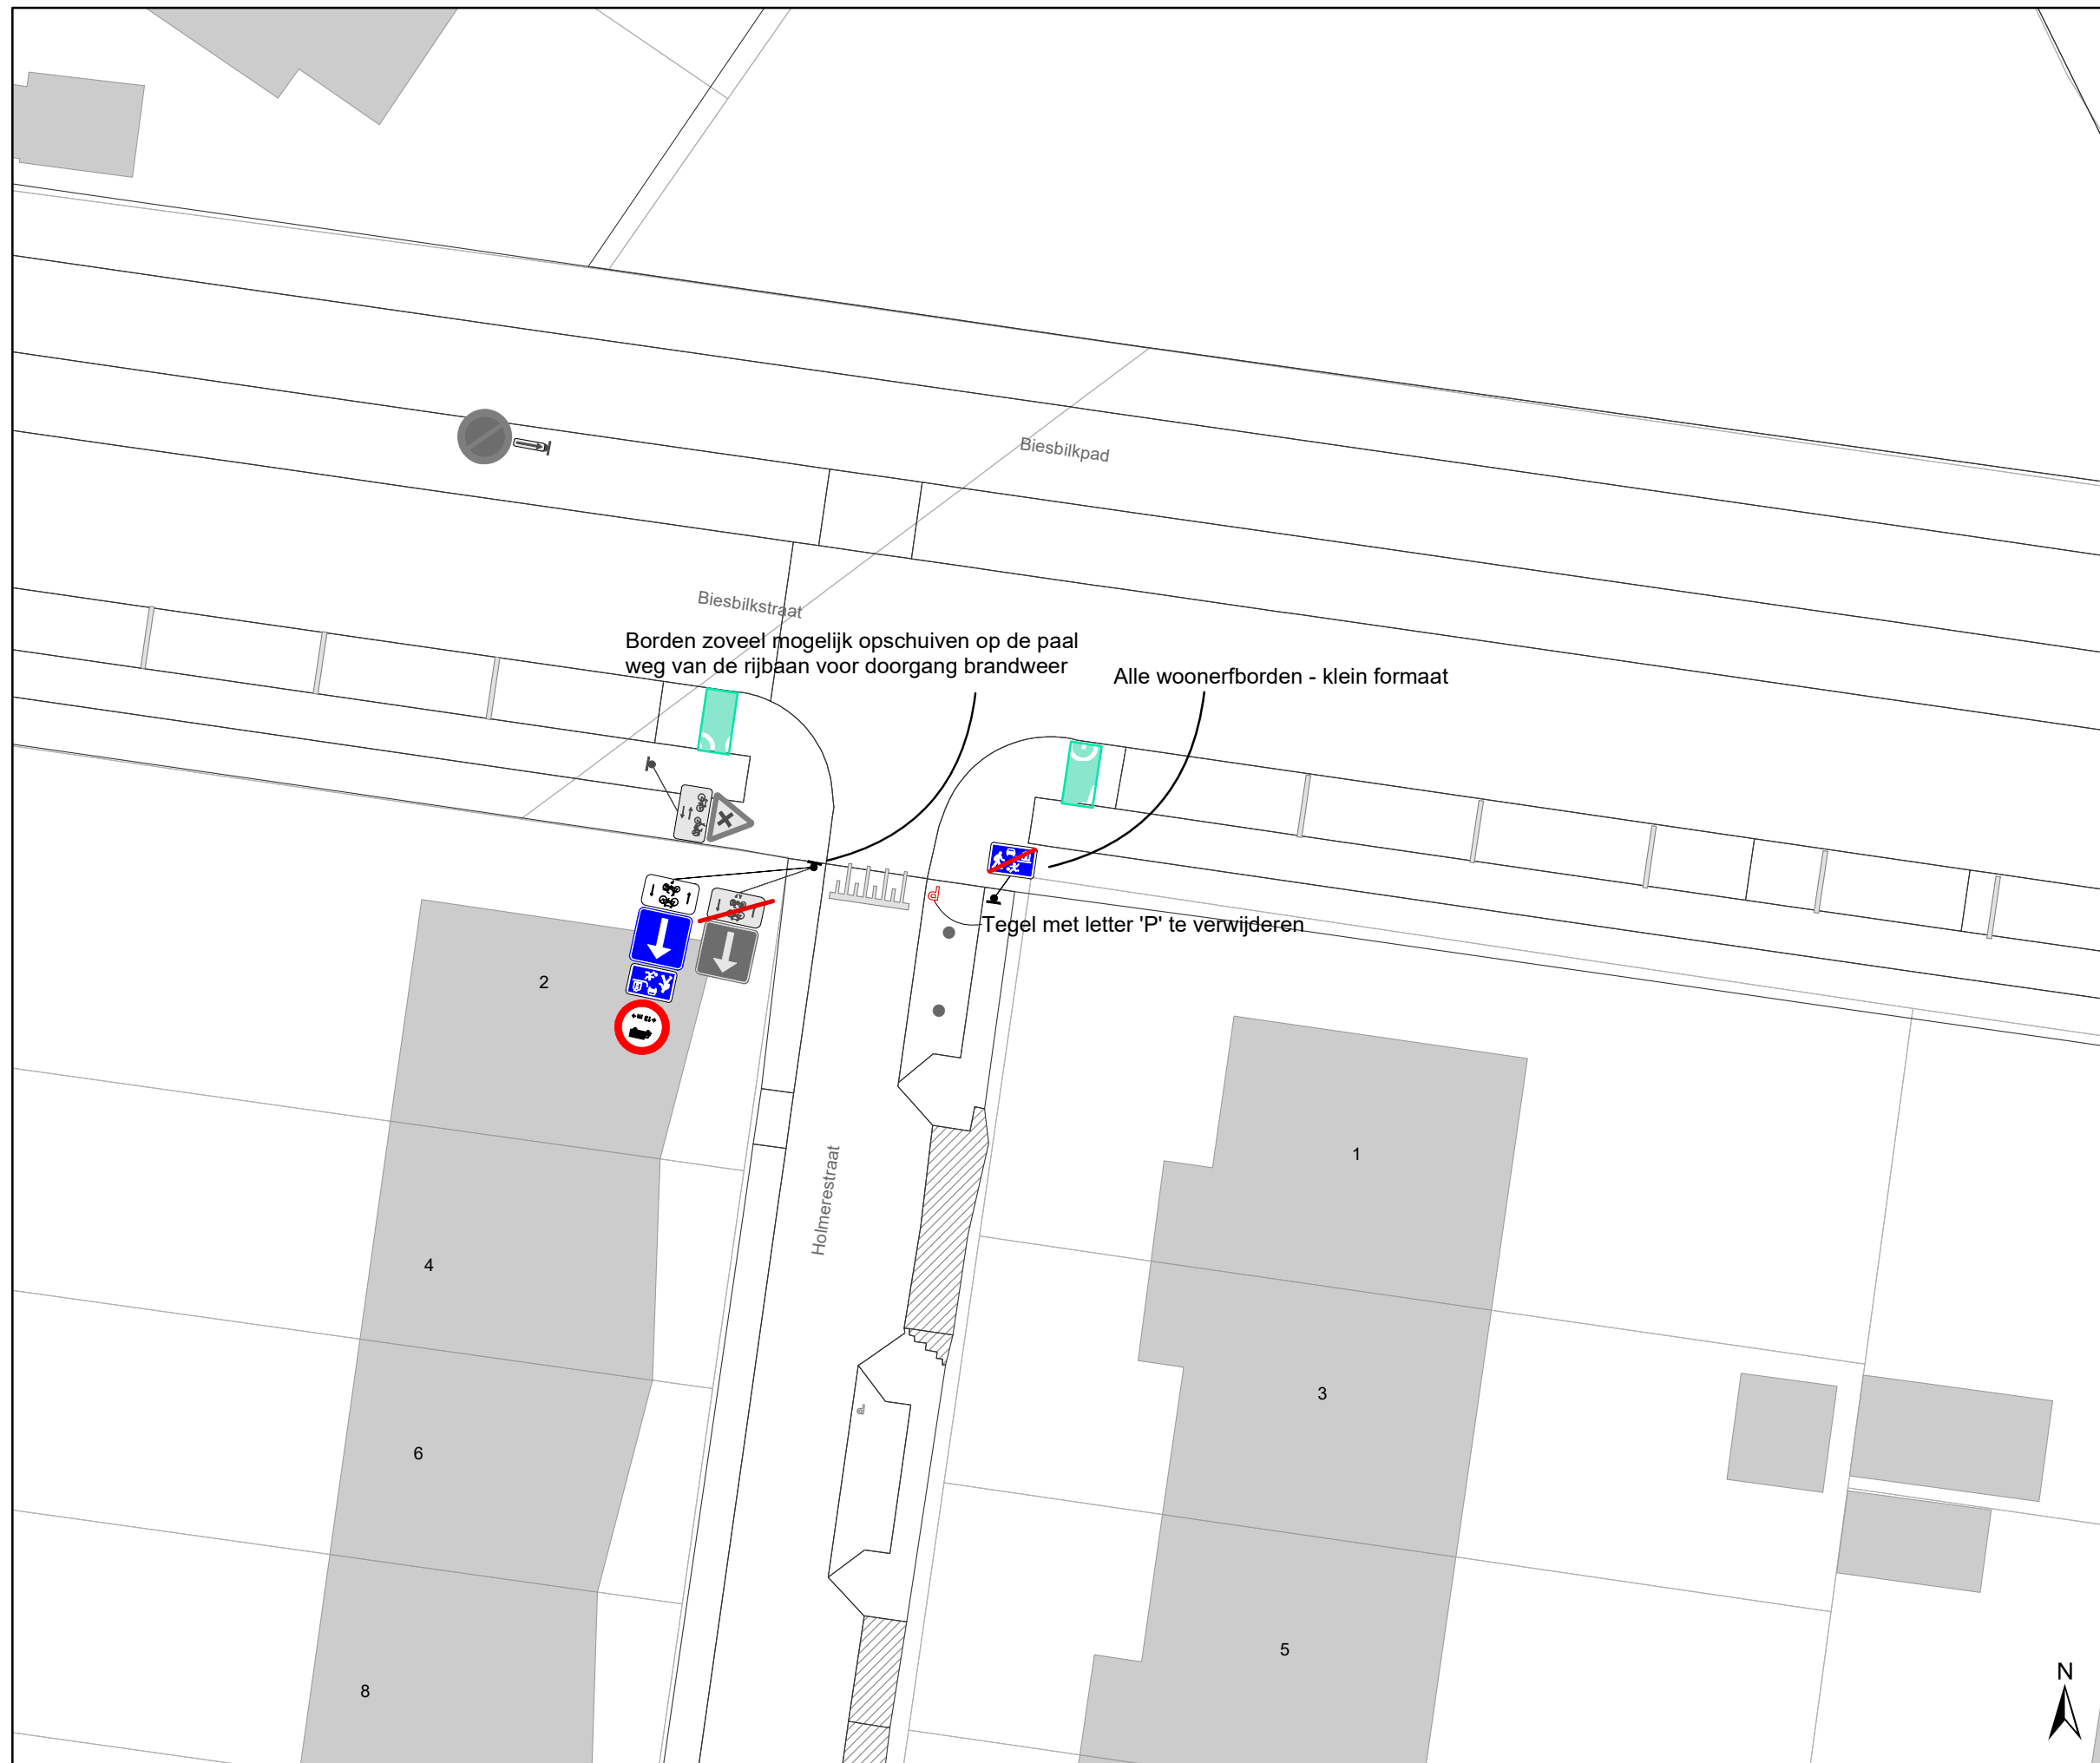



### Legende

-  Bestaande verkeersborden
-  Geplande verkeersborden
-  Te verwijderen verkeersborden
-  Bestaande wegmarkeringen
-  Geplande wegmarkeringen
-  Te verwijderen wegmarkeringen
-  Bestaand paaltje

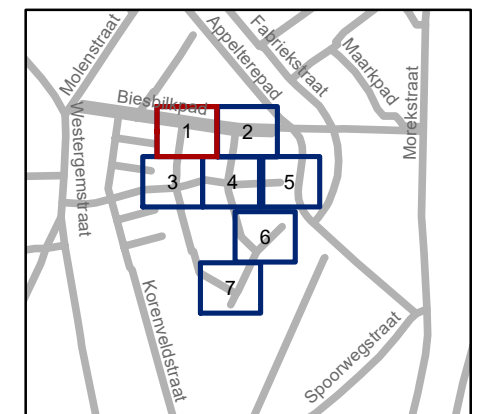


**gent:** Mobiliteitsbedrijf stad Gent  
Verkeerstechnische taken




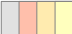



**Lus Holmerestraat**  
**Invoeren woonerf en lengtebeperking**

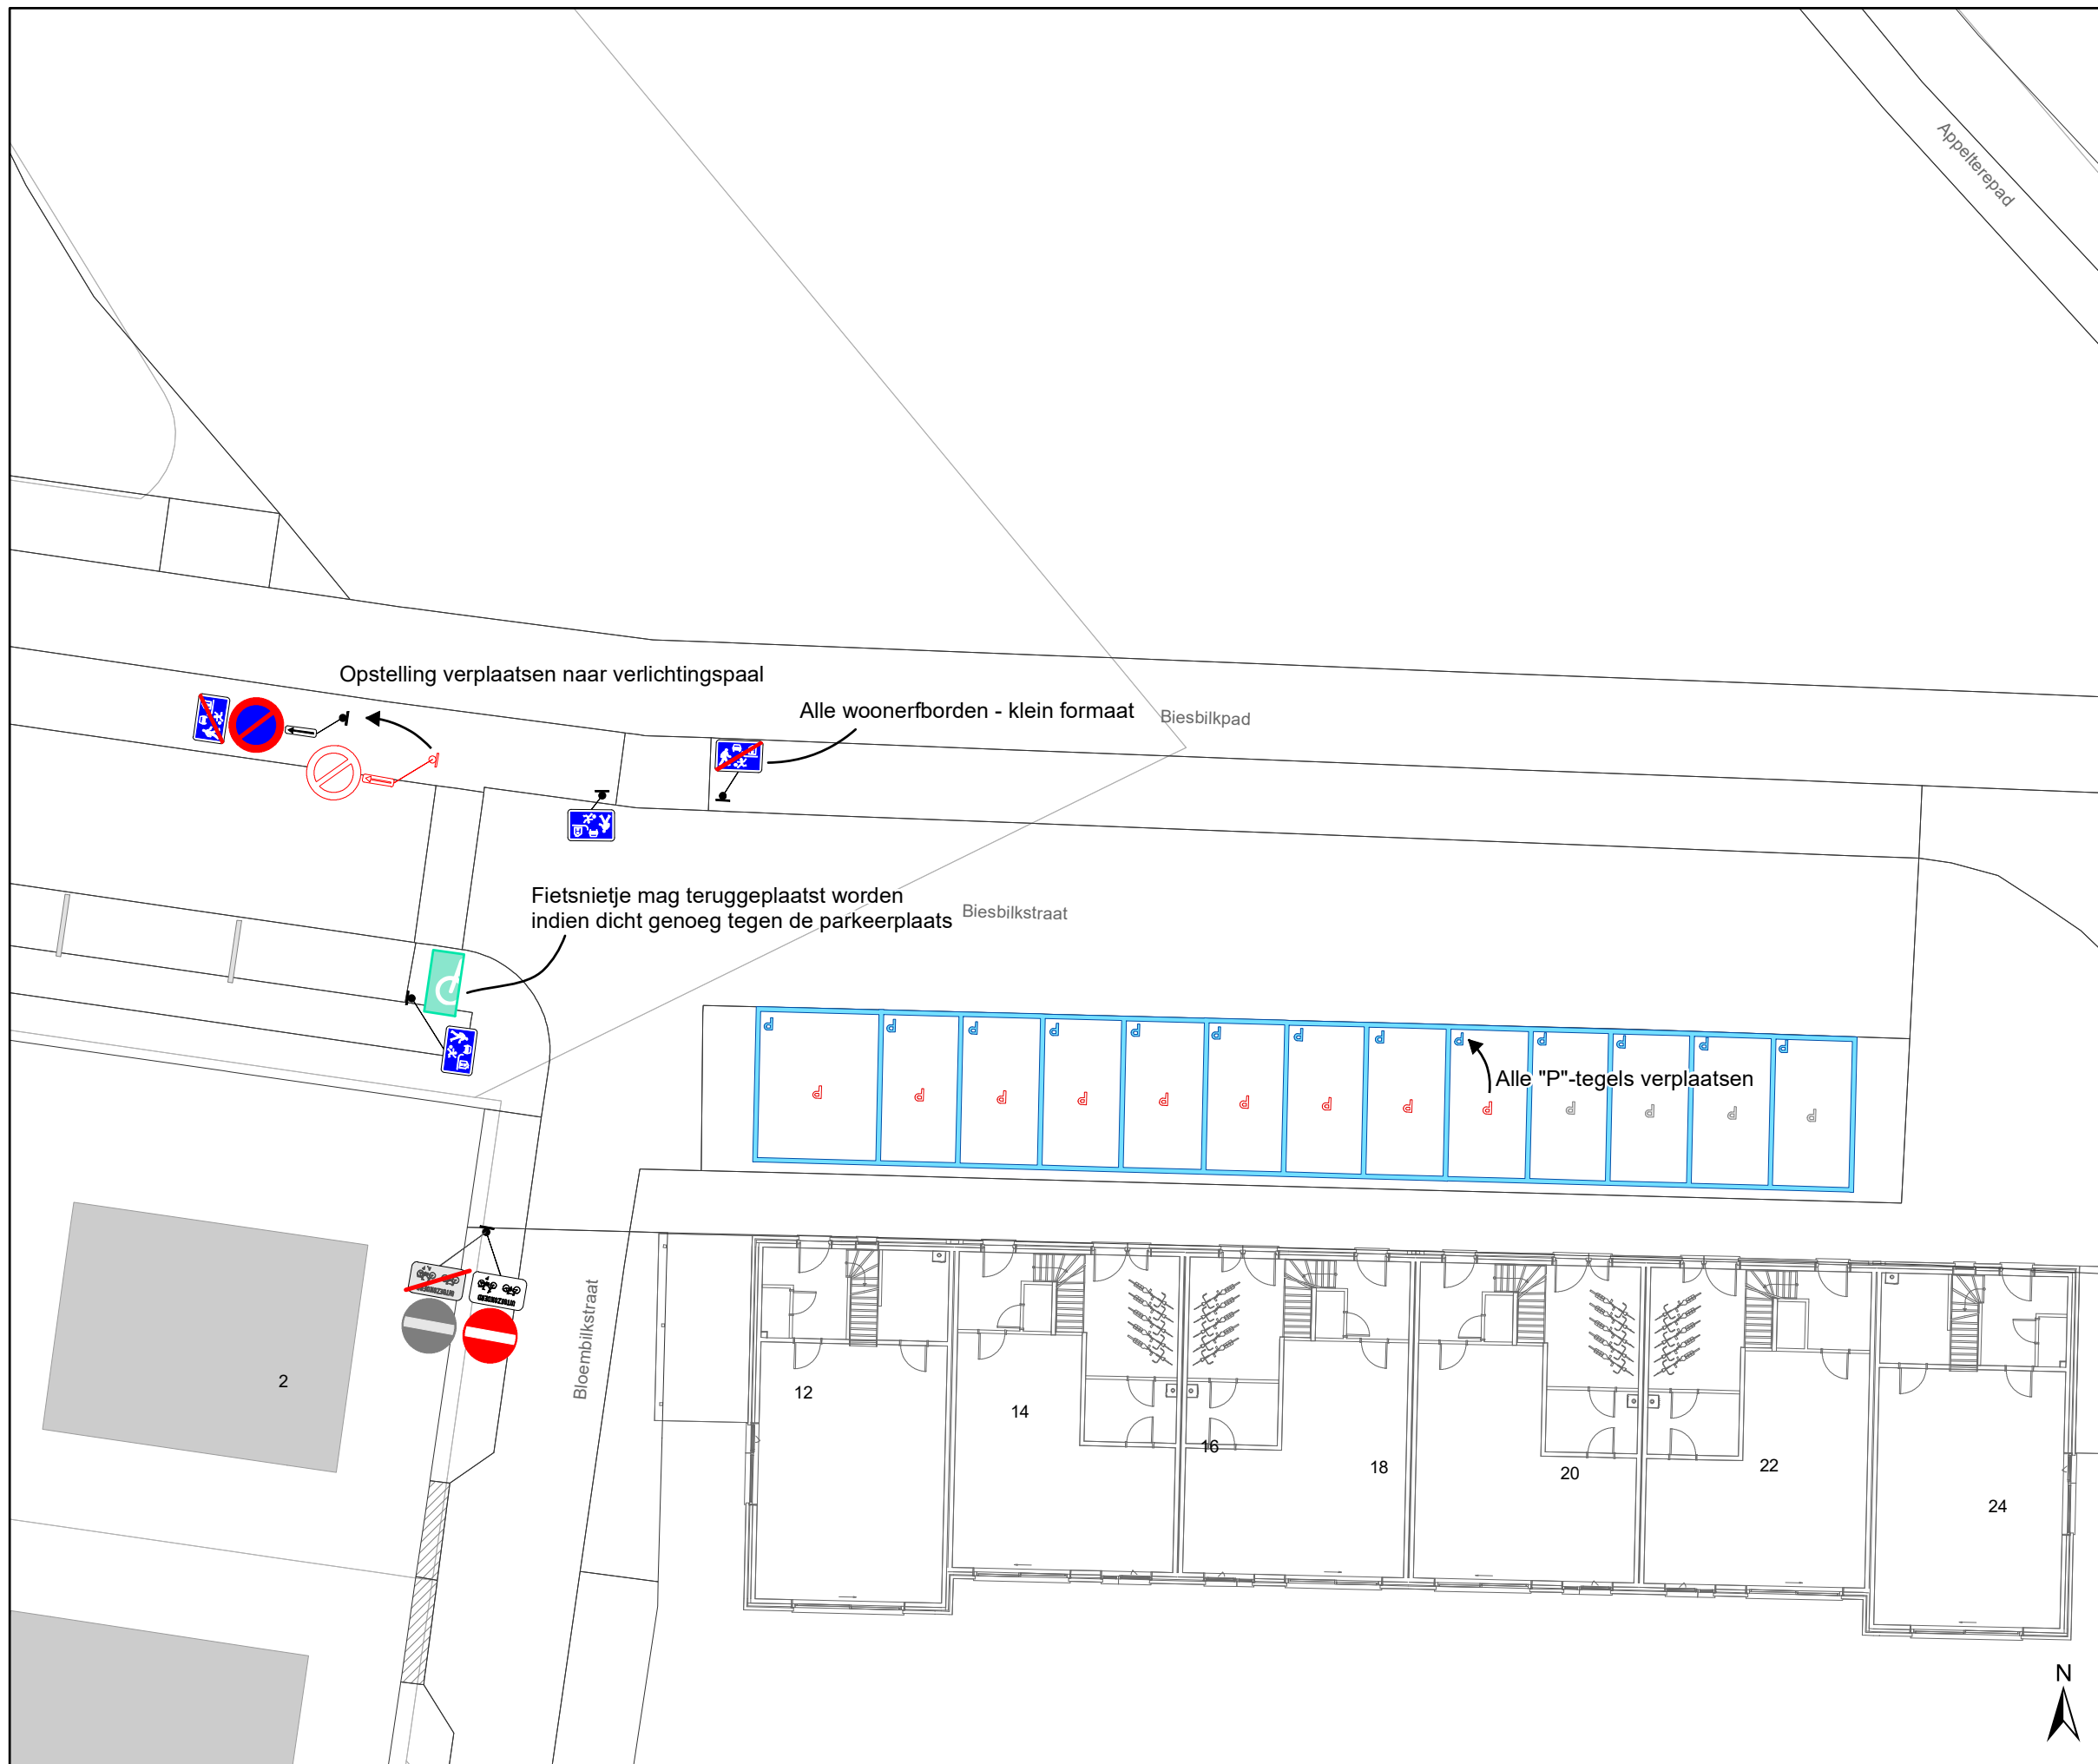
Dossiernummer P-68738

DATUM	SCHAAL	PLAN	P FORMAAT
3/08/2022	1/200	1/7	A3



### Legende

-  Bestaande verkeersborden
-  Geplande verkeersborden
-  Te verwijderen verkeersborden
-  Bestaande wegmarkeringen
-  Geplande wegmarkeringen
-  Te verwijderen wegmarkeringen
-  Bestaand paaltje

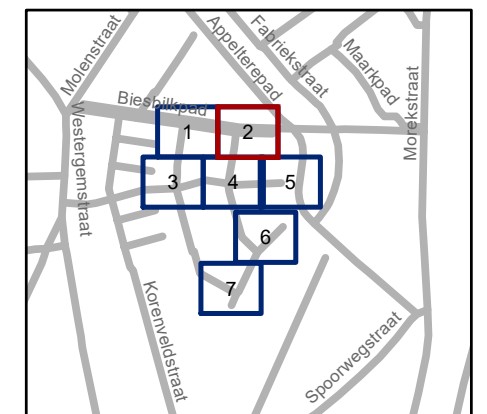


**gent:** Mobiliteitsbedrijf stad Gent  
Verkeerstechnische taken

**Lus Holmerestraat**  
Invoeren woonerf en lengtebeperking


Dossiernummer P-68738

DATUM	SCHAAL	PLAN	P FORMAAT
4/08/2022	1/200	2/7	A3

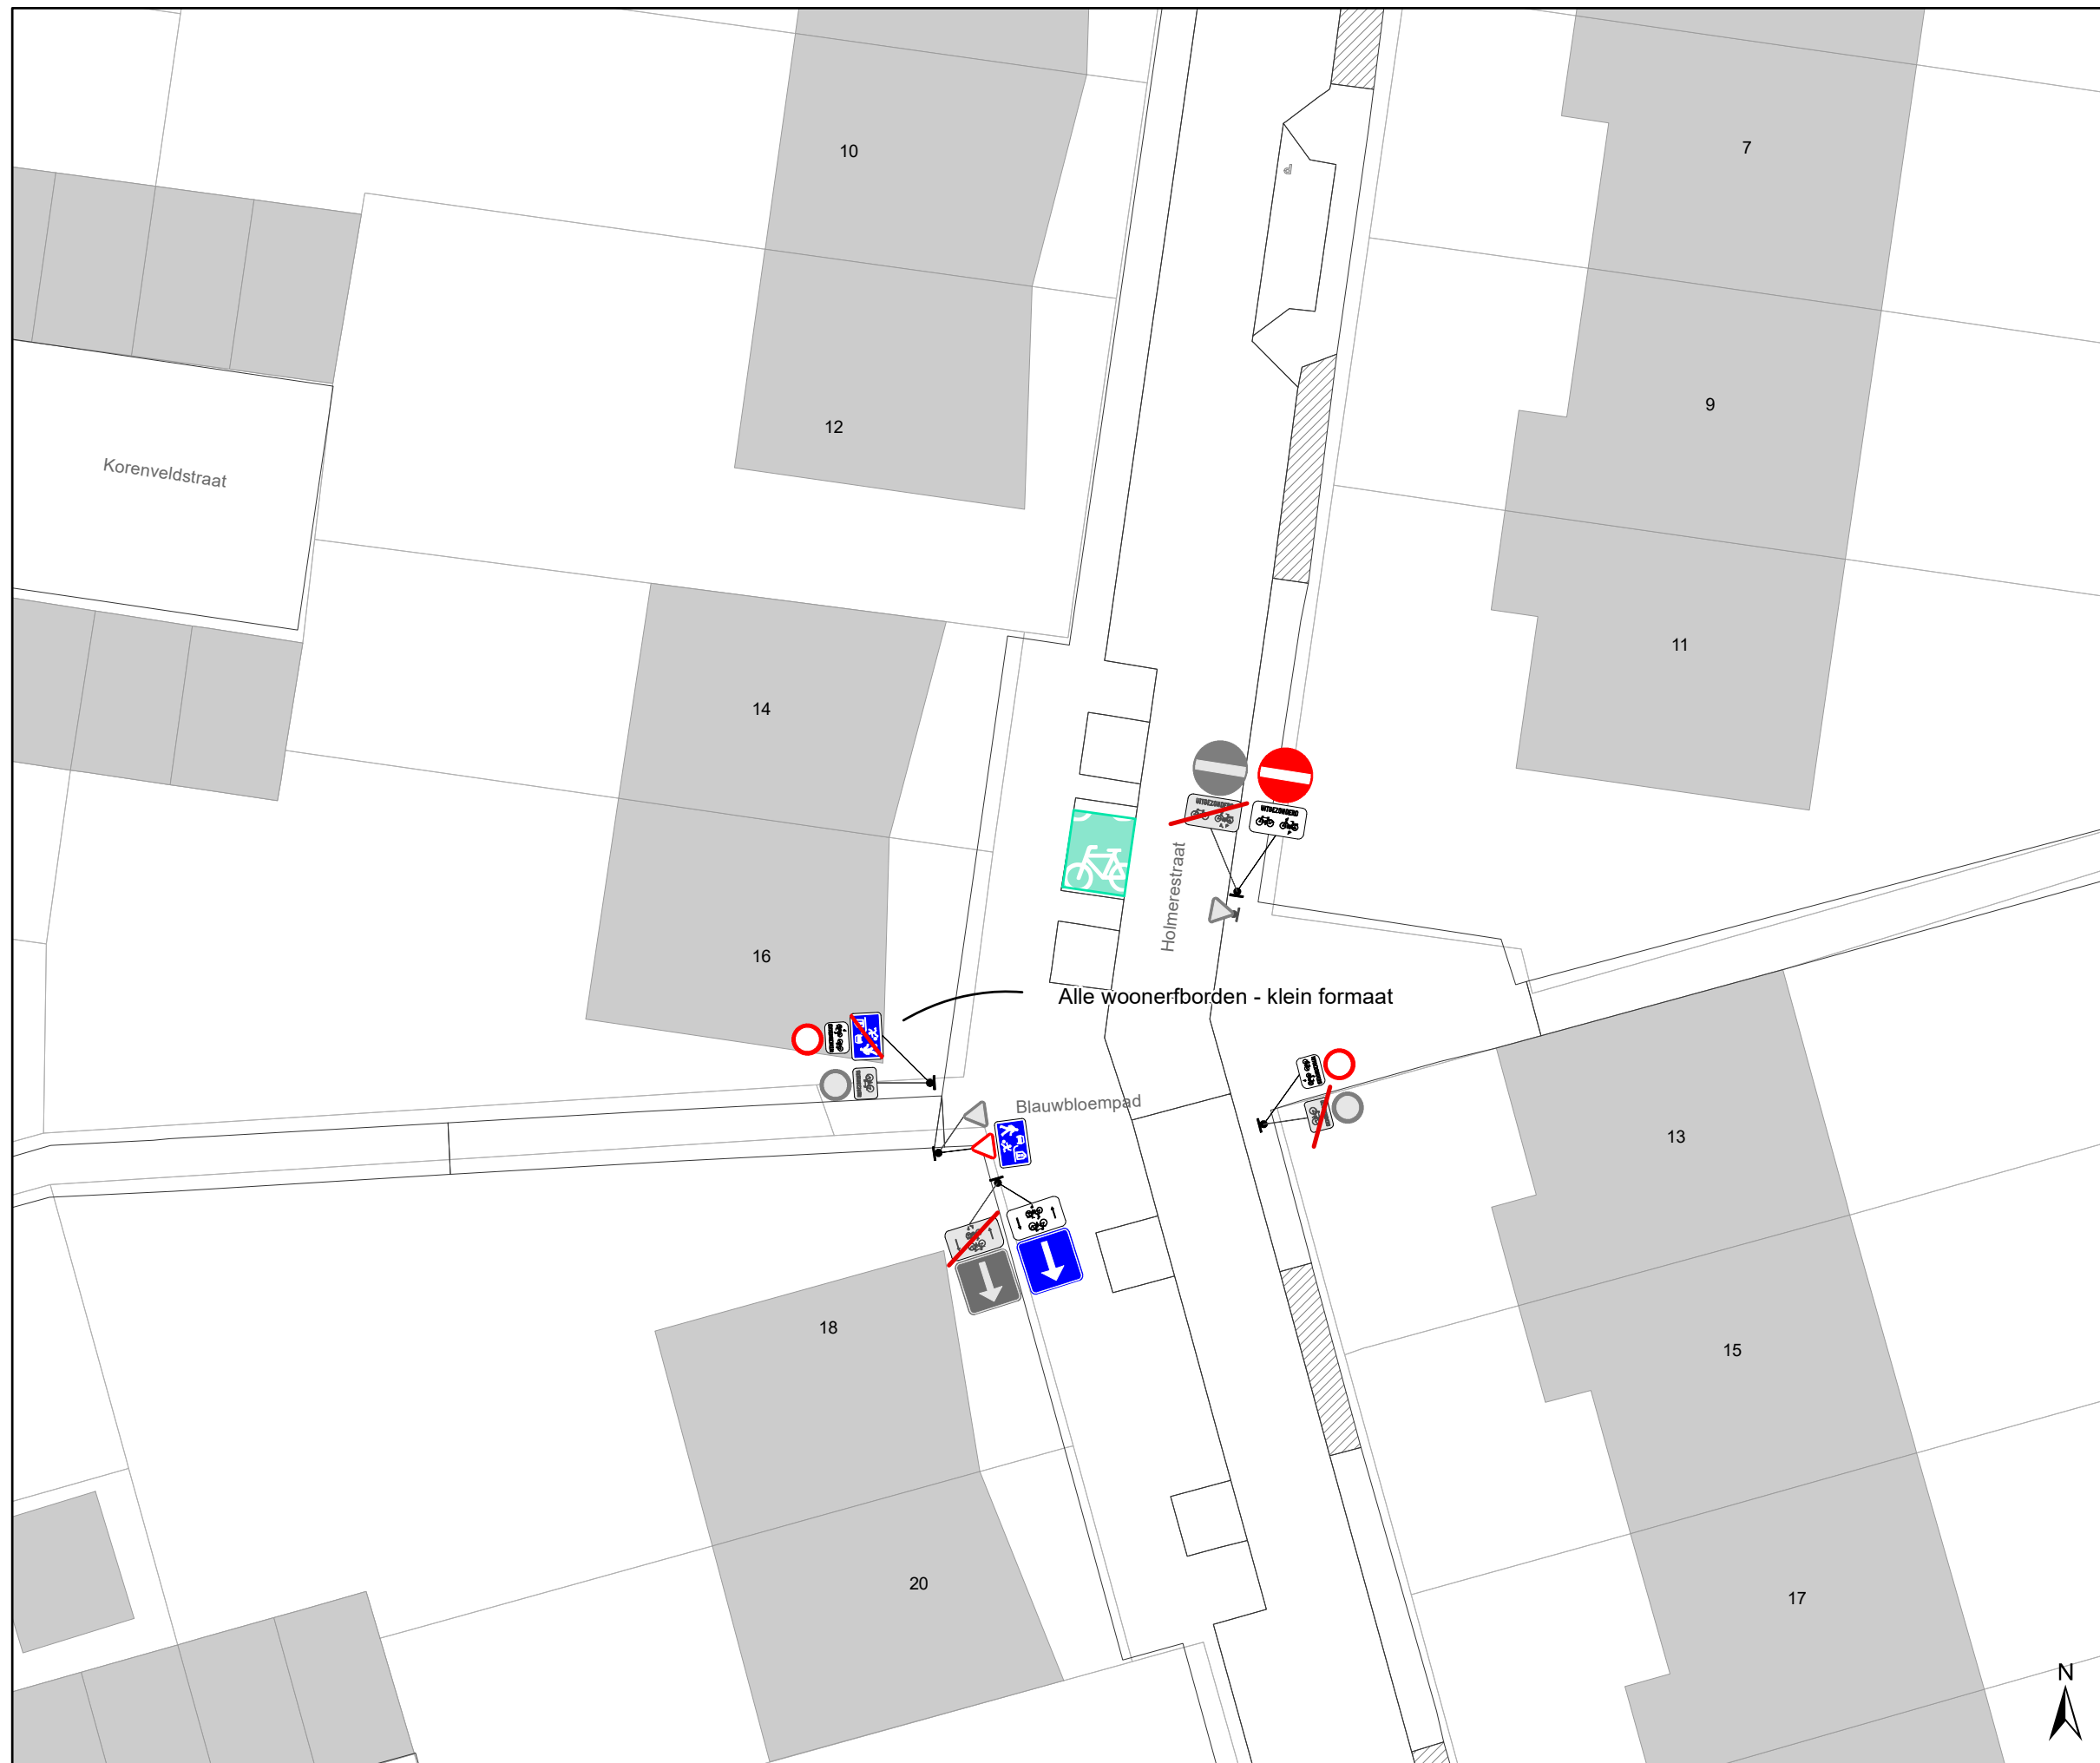

### Legende

-  Bestaande verkeersborden
-  Geplande verkeersborden
-  Te verwijderen verkeersborden
-  Bestaande wegmarkeringen
-  Geplande wegmarkeringen
-  Te verwijderen wegmarkeringen
-  Bestaand paaltje

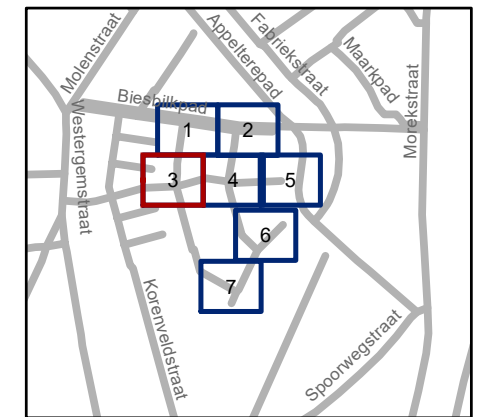


**gent:** Mobiliteitsbedrijf stad Gent  
Verkeerstechnische taken

**Lus Holmerestraat**  
Invoeren woonerf en lengtebeperking


Dossiernummer P-68738

DATUM	SCHAAL	PLAN	P FORMAAT
4/08/2022	1/200	3/7	A3

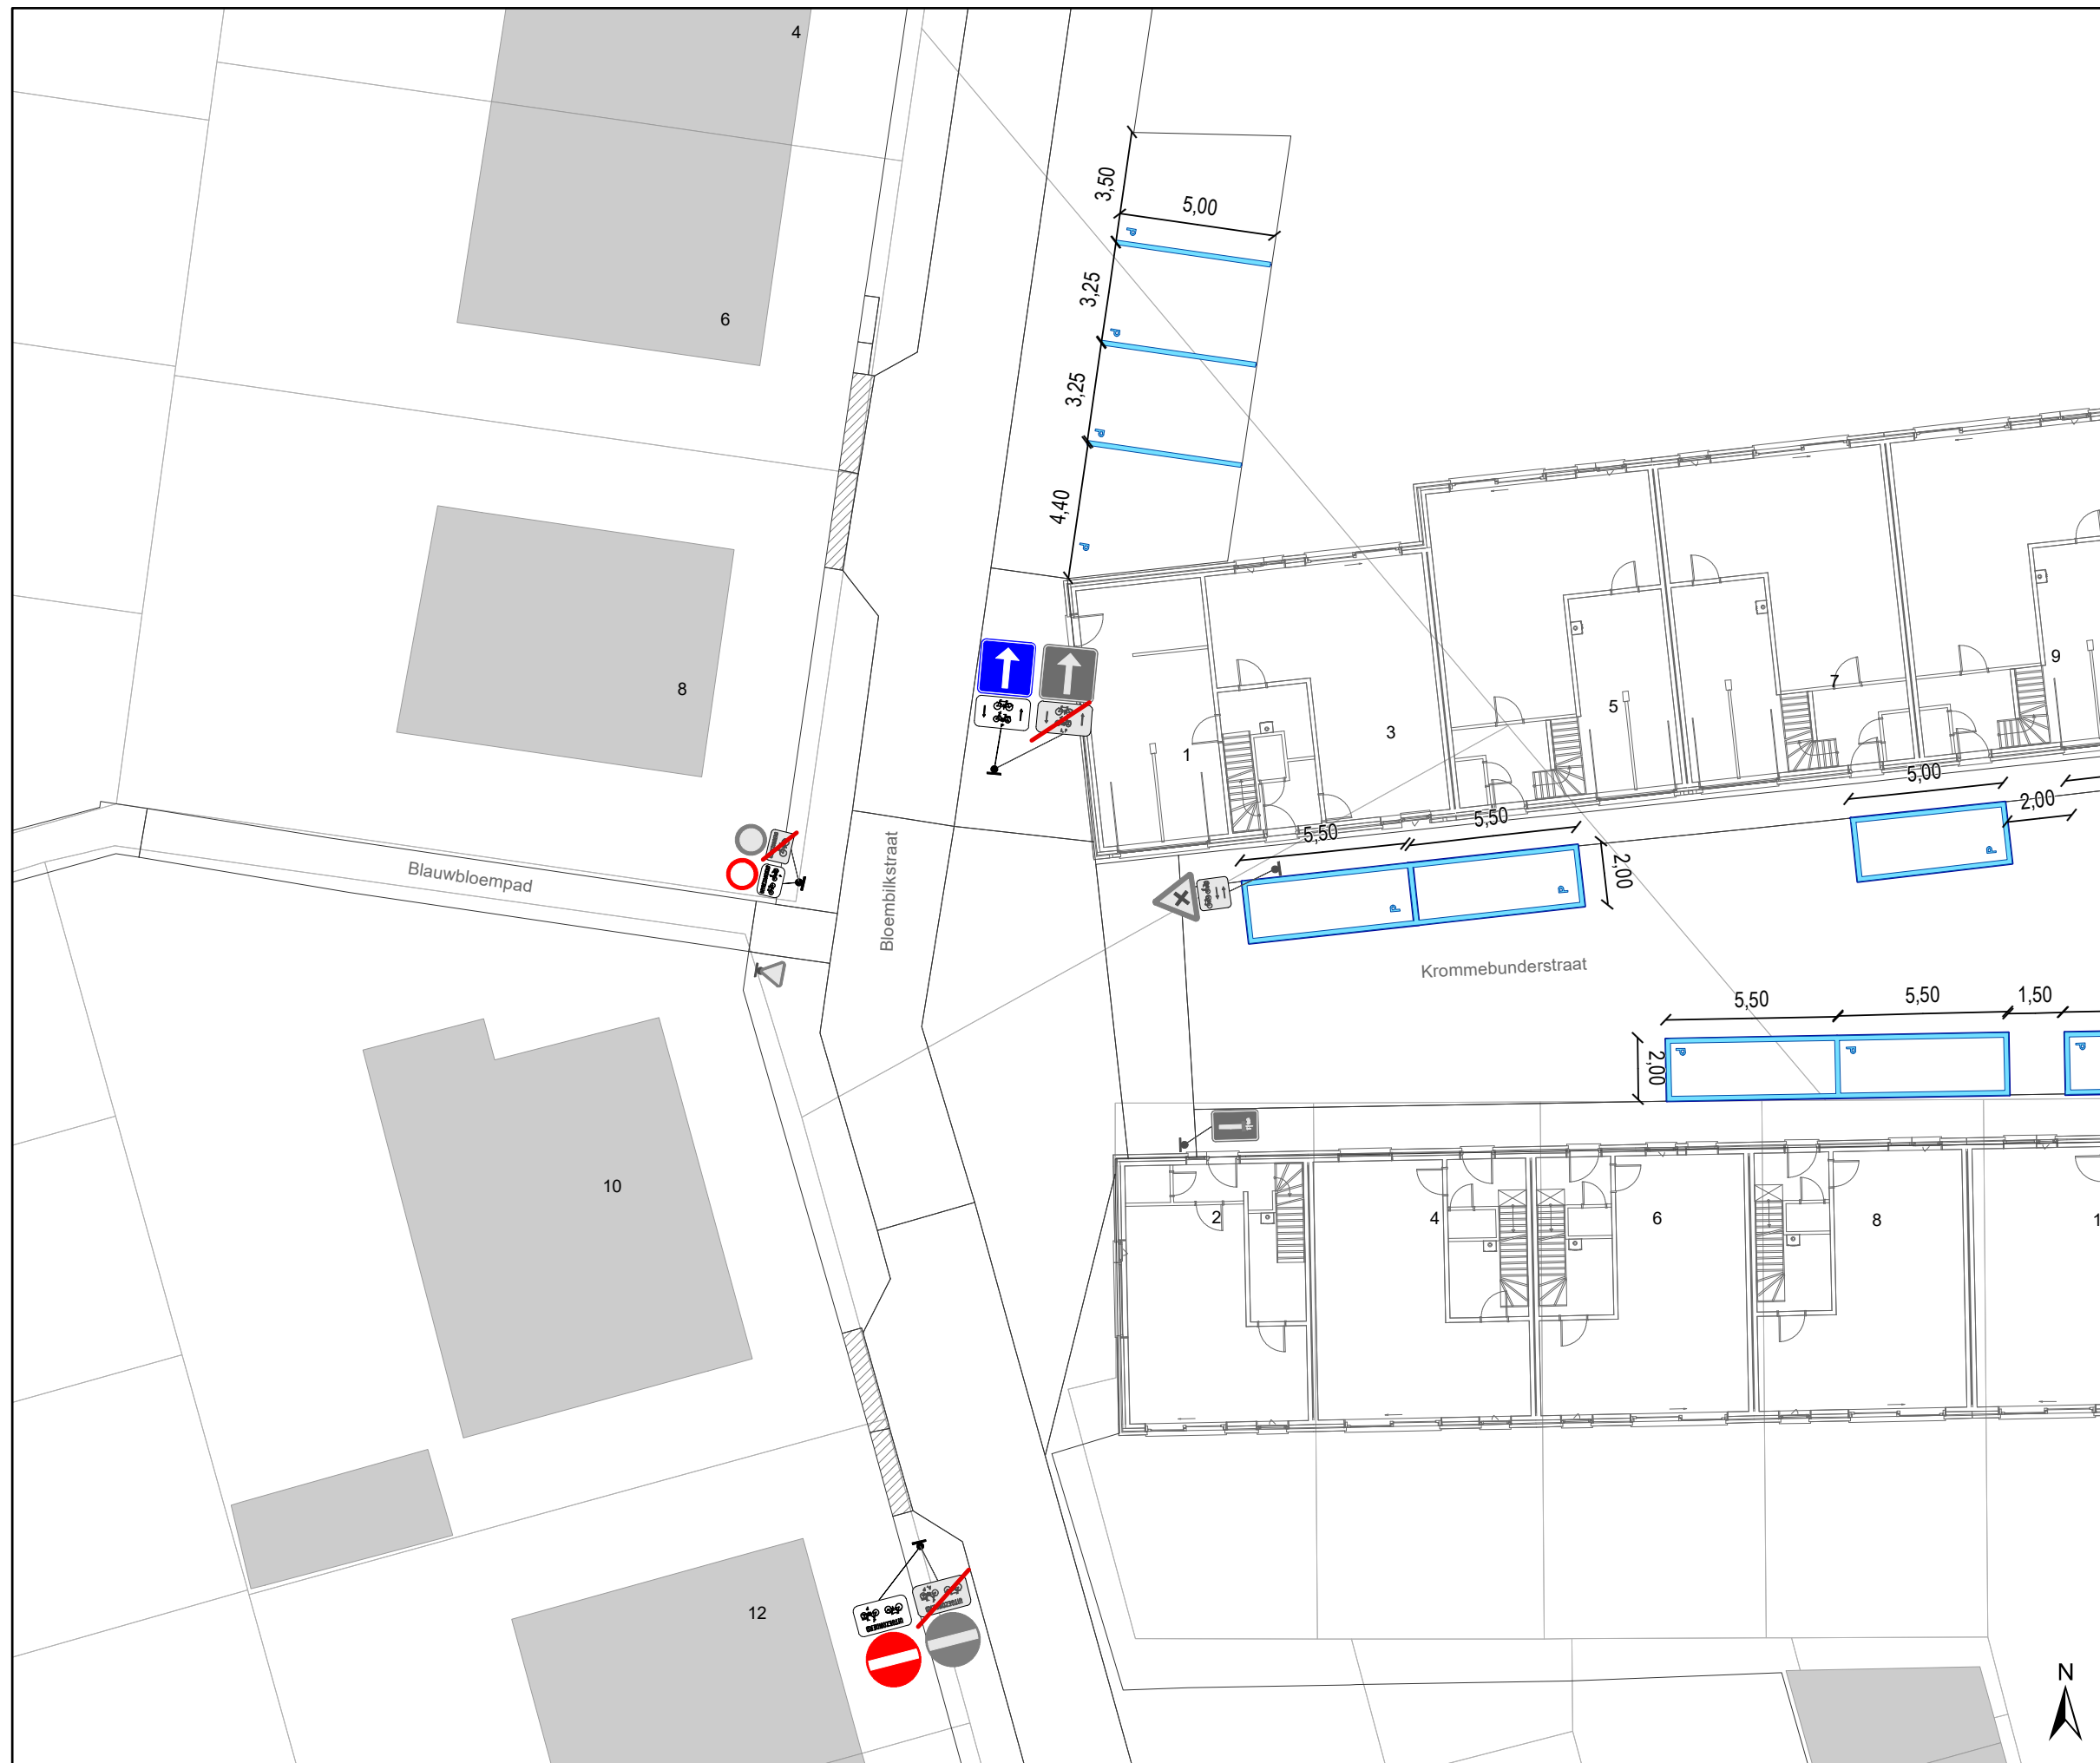

### Legende

-  Bestaande verkeersborden
-  Geplande verkeersborden
-  Te verwijderen verkeersborden
-  Bestaande wegmarkeringen
-  Geplande wegmarkeringen
-  Te verwijderen wegmarkeringen
-  Bestaand paaltje

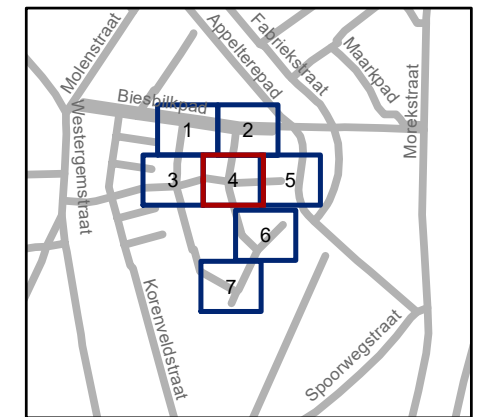

**gent:** Mobiliteitsbedrijf stad Gent  
Verkeerstechnische taken



**Lus Holmerestraat**  
Invoeren woonerf en lengtebeperking


Dossiernummer P-68738

DATUM	SCHAAL	PLAN	P FORMAAT
10/08/2022	1/200	4/7	A3



### Legende

-  Bestaande verkeersborden
-  Geplande verkeersborden
-  Te verwijderen verkeersborden
-  Bestaande wegmarkeringen
-  Geplande wegmarkeringen
-  Te verwijderen wegmarkeringen
-  Bestaand paaltje

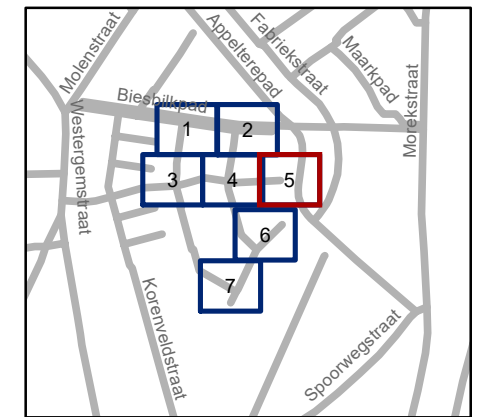


**gent:** Mobiliteitsbedrijf stad Gent  
Verkeerstechnische taken

**Lus Holmerestraat**  
Invoeren woonerf en lengtebeperking


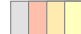
Dossiernummer P-68738


DATUM	SCHAAL	PLAN	P FORMAAT
3/08/2022	1/200	5/7	A3



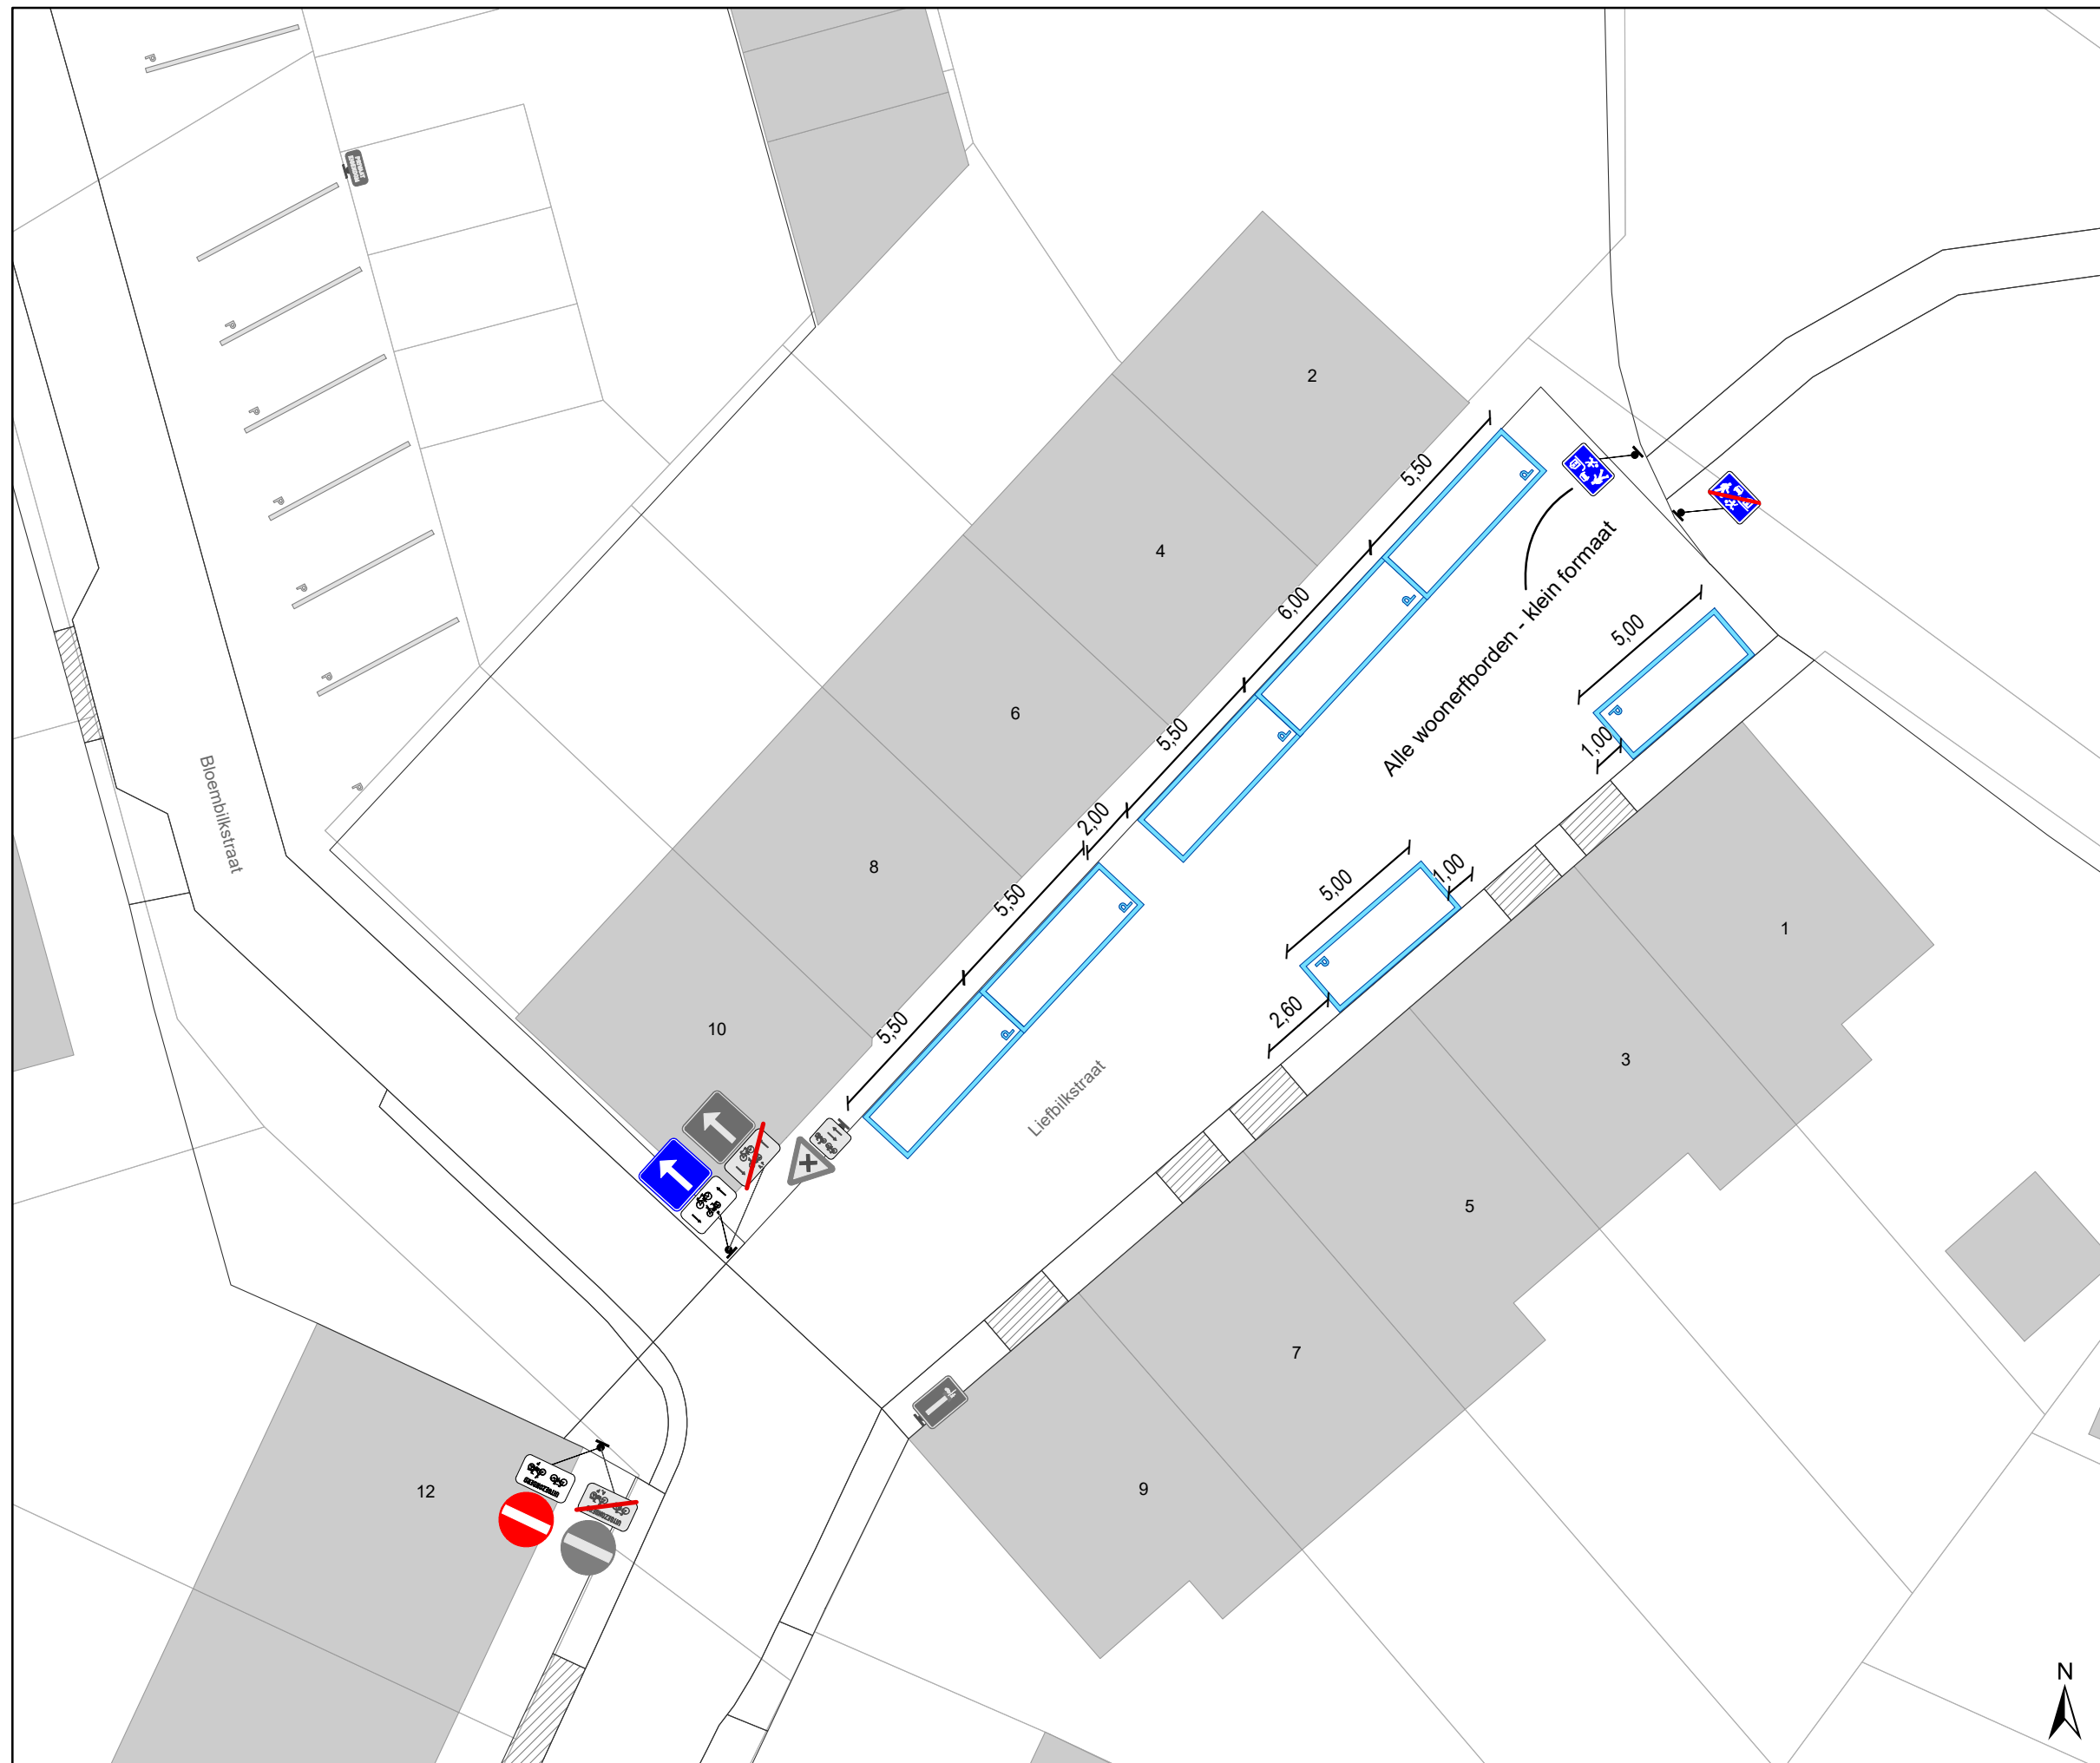

### Legende

-  Bestaande verkeersborden
-  Geplande verkeersborden
-  Te verwijderen verkeersborden
-  Bestaande wegmarkeringen
-  Geplande wegmarkeringen
-  Te verwijderen wegmarkeringen
-  Bestaand paaltje

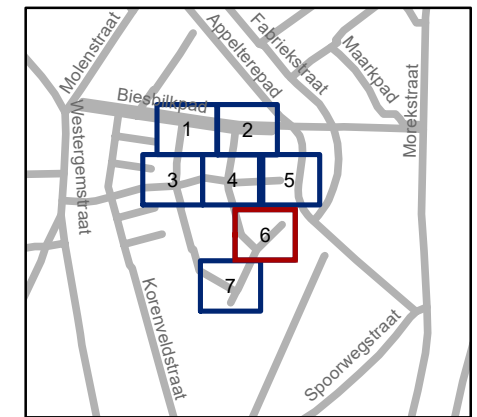


**gent:** Mobiliteitsbedrijf stad Gent  
Verkeerstechnische taken


**Lus Holmerestraat**  
Invoeren woonerf en lengtebeperking


Dossiernummer P-68738

DATUM	SCHAAL	PLAN	P FORMAAT
3/08/2022	1/200	6/7	A3

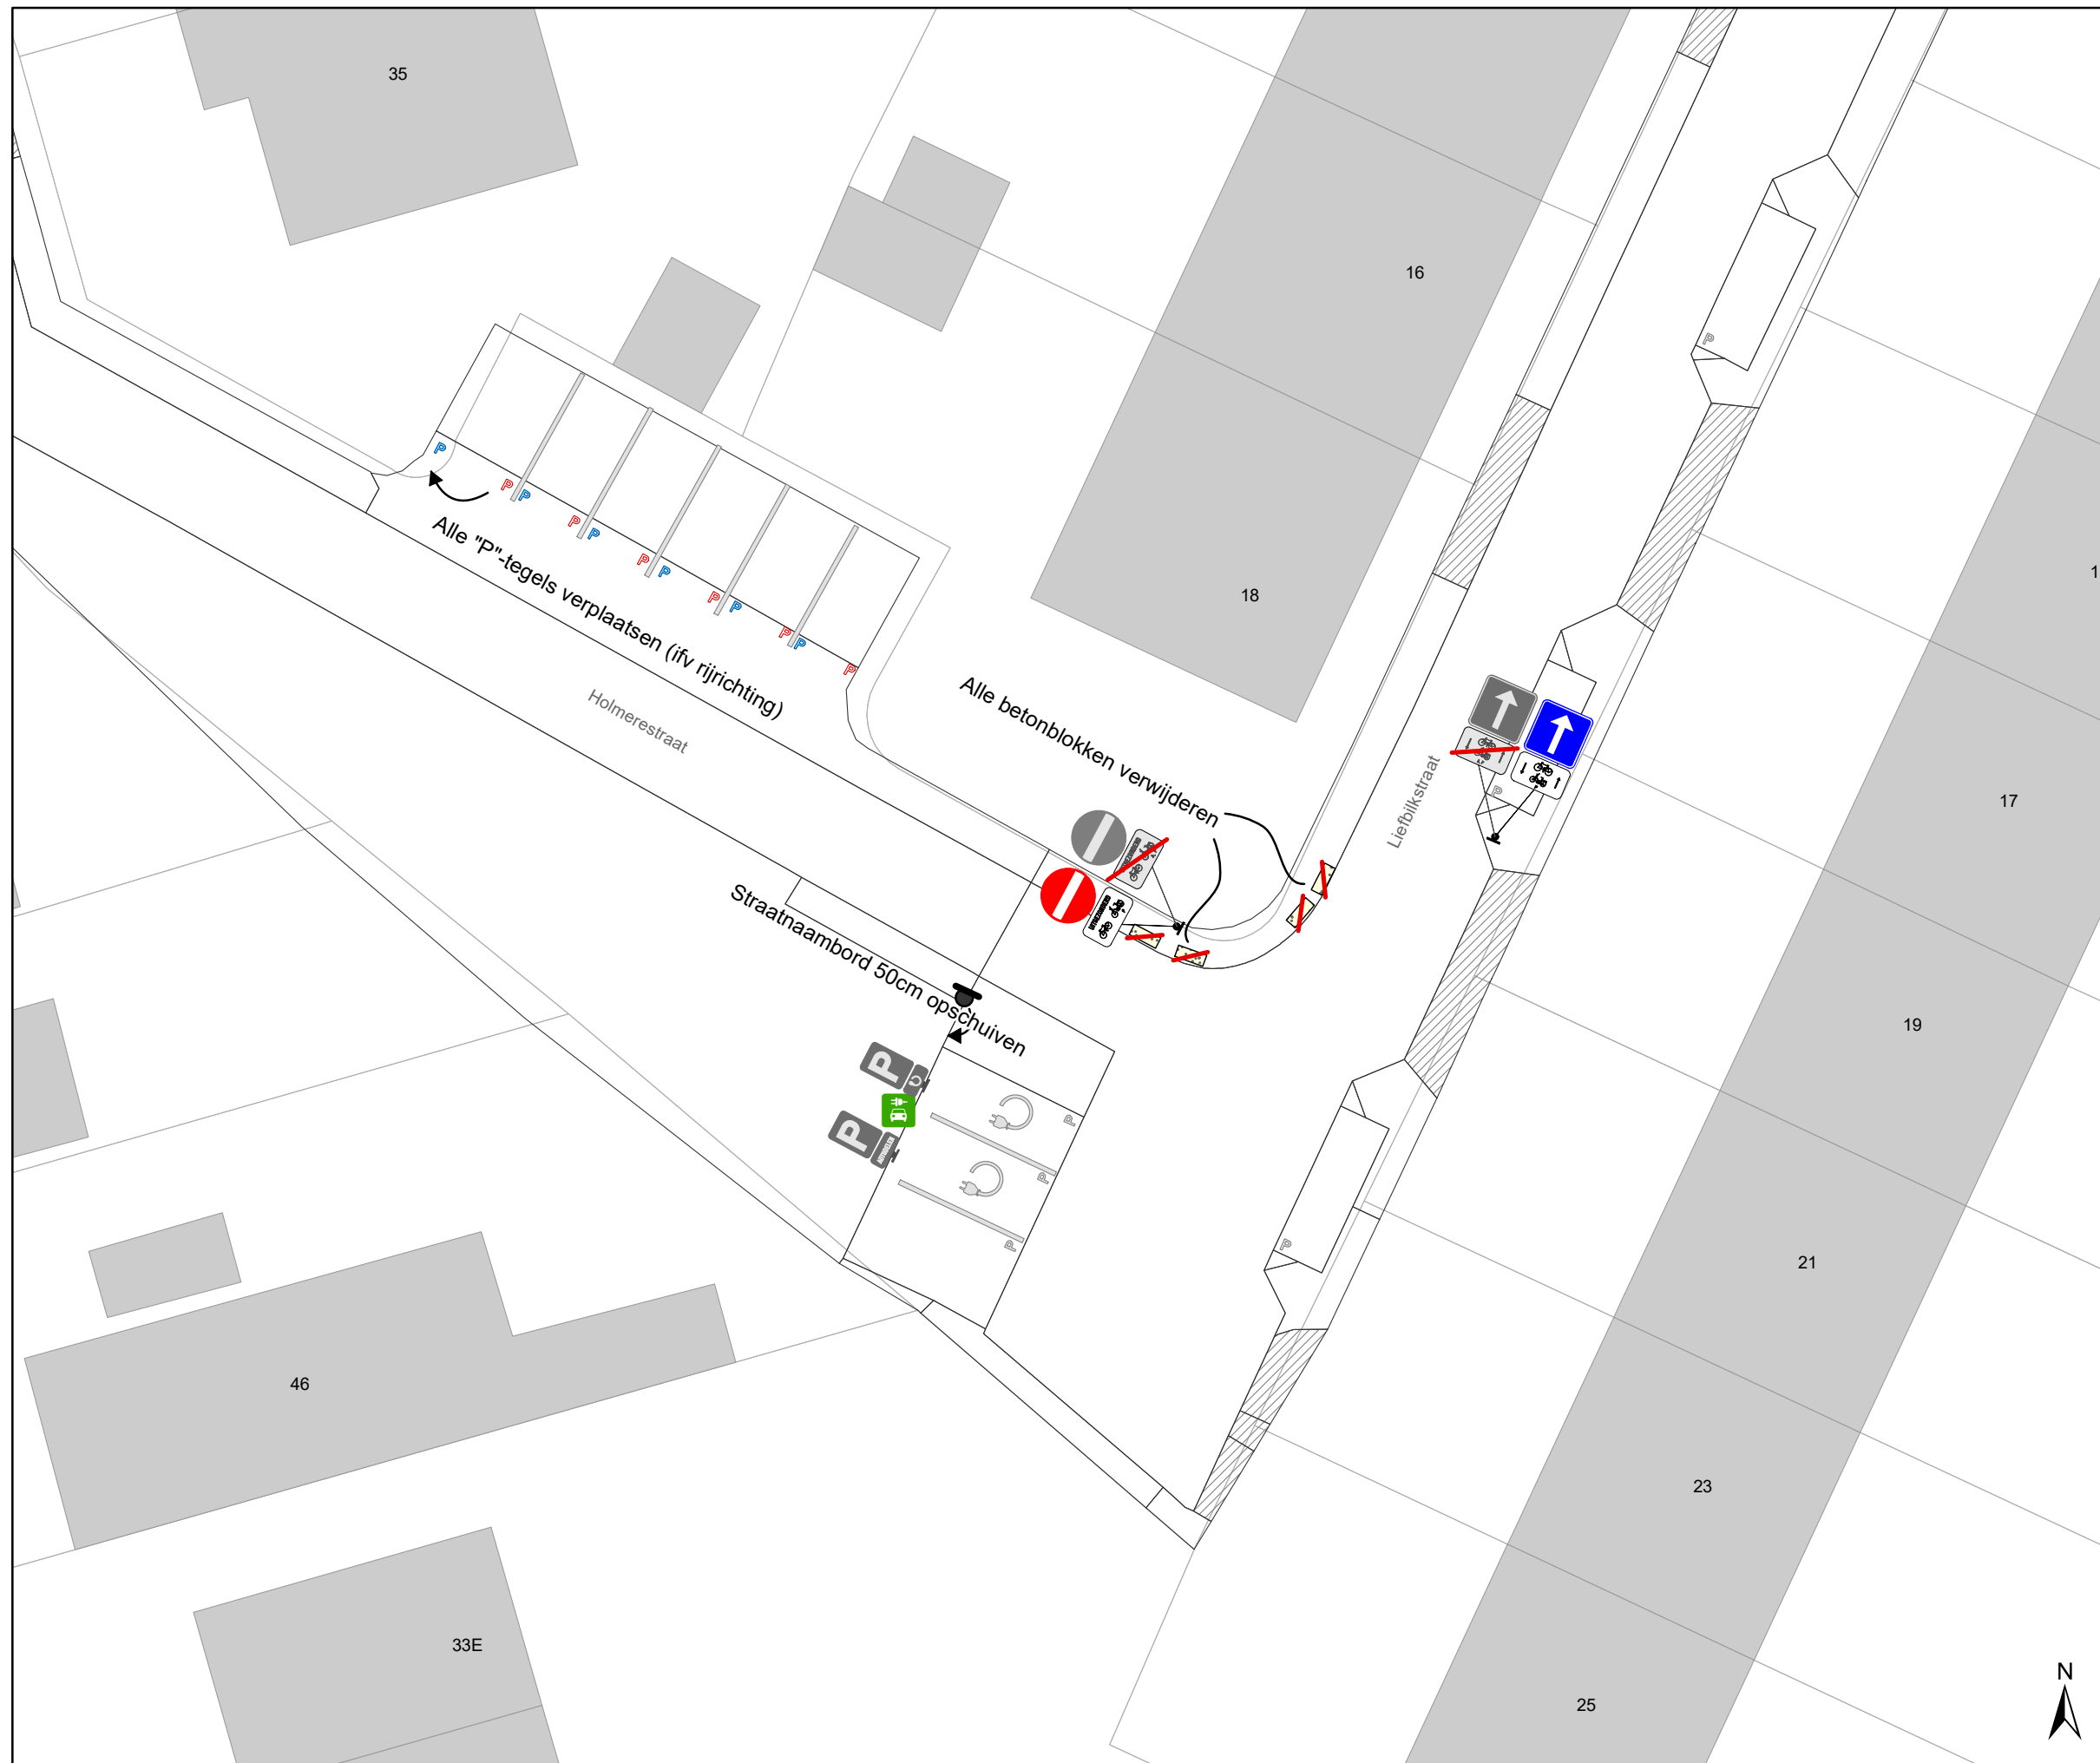

### Legende

-  Bestaande verkeersborden
-  Geplande verkeersborden
-  Te verwijderen verkeersborden
-  Bestaande wegmarkeringen
-  Geplande wegmarkeringen
-  Te verwijderen wegmarkeringen
-  Bestaand paaltje

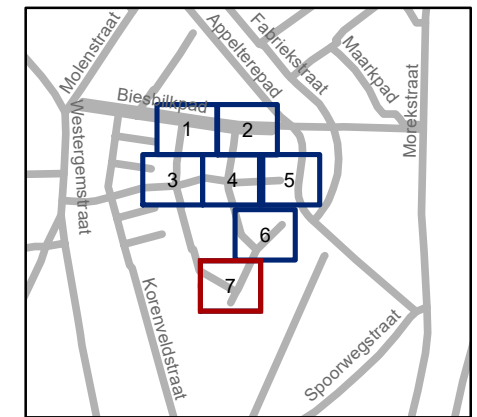

**gent:** Mobiliteitsbedrijf stad Gent  
Verkeerstechnische taken

**Lus Holmerestraat**  
Invoeren woonerf en lengtebeperking

Dossiernummer P-68738

DATUM	SCHAAL	PLAN	P FORMAAT
3/08/2022	1/200	7/7	A3



