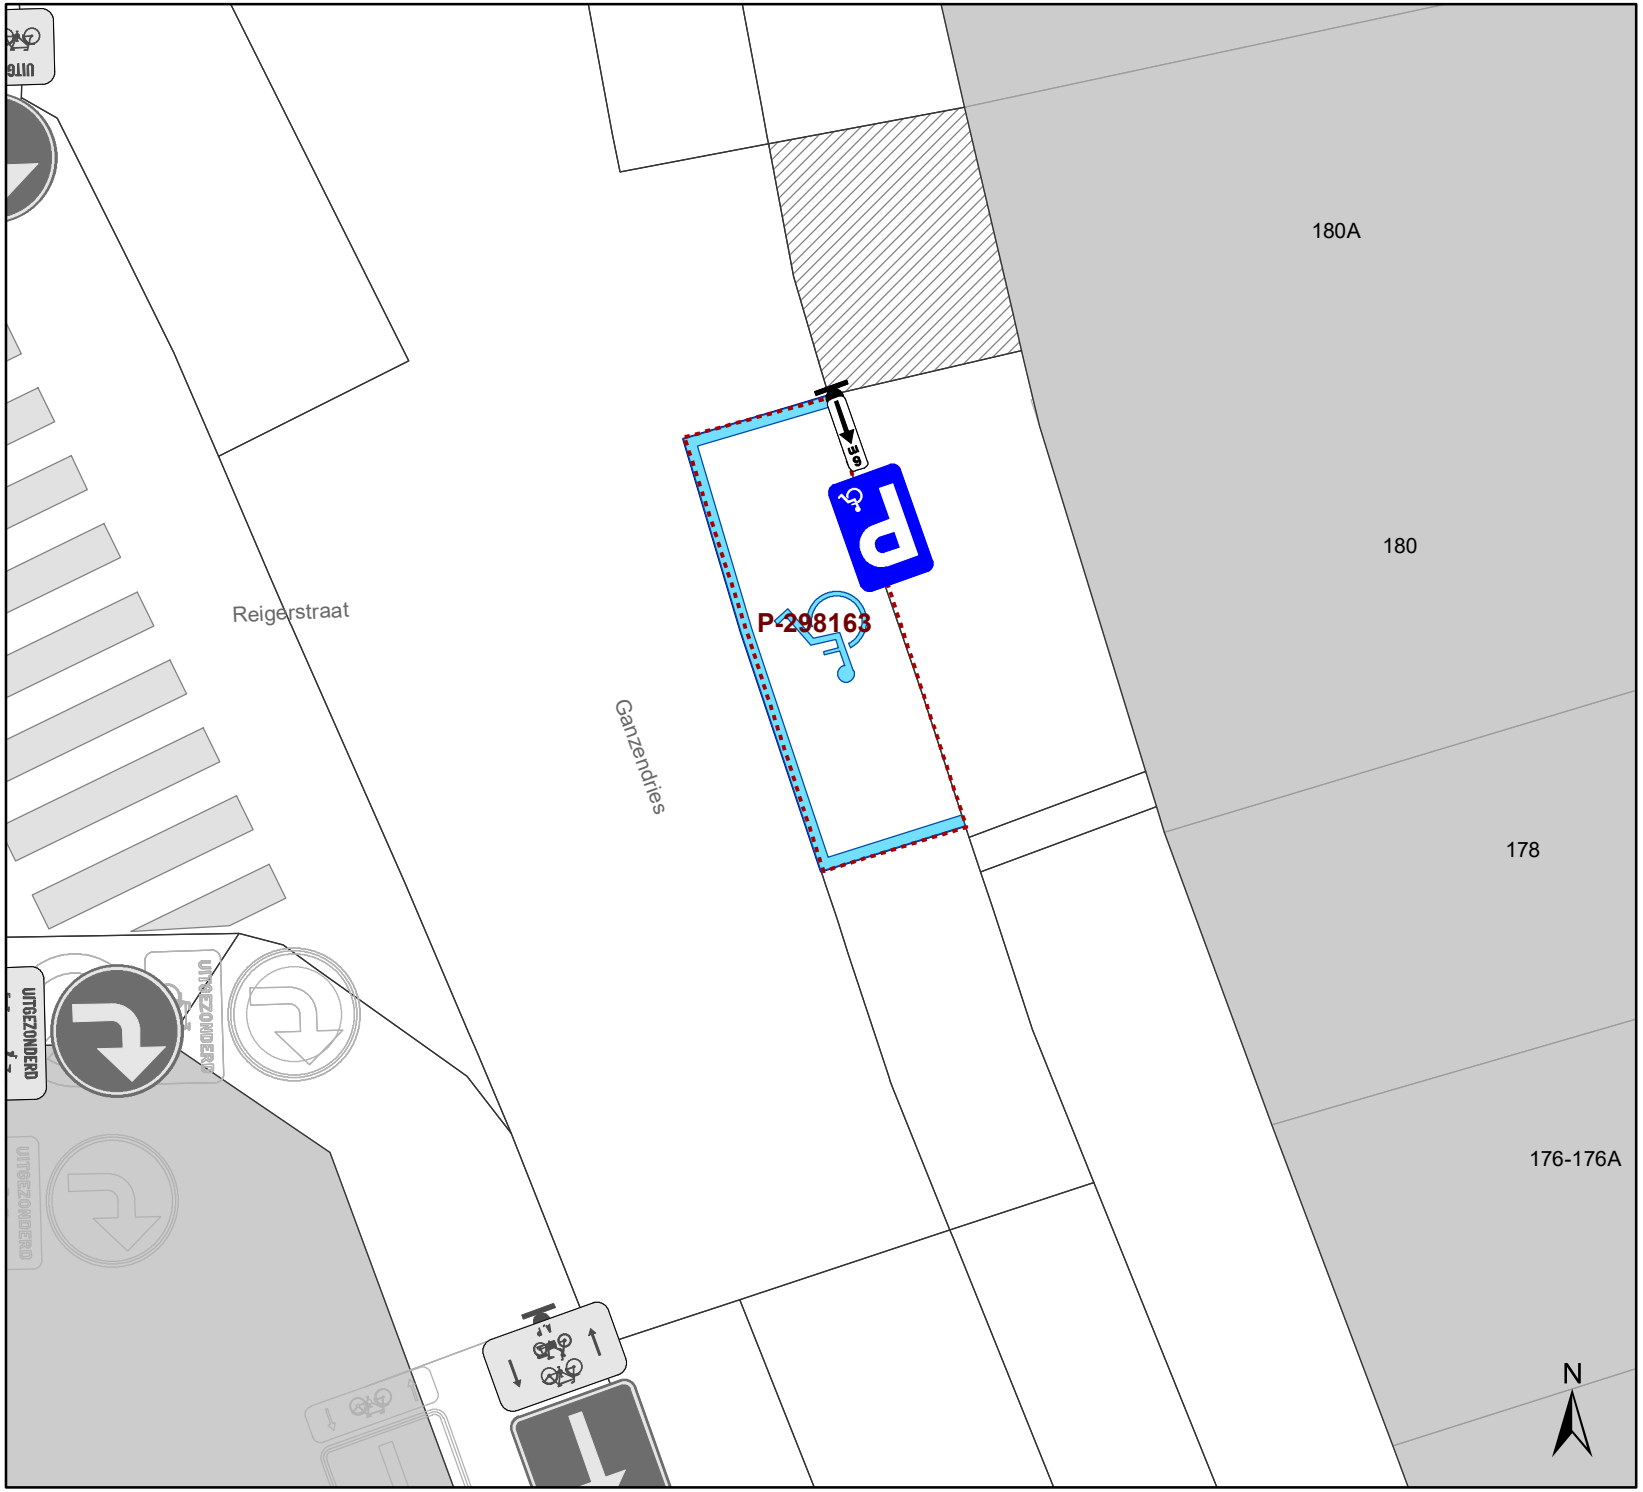

Legende

- Bestaande verkeersborden
- Geplande verkeersborden
- Te verwijderen verkeersborden
- Bestaande wegmarkeringen
- Geplande wegmarkeringen
- Bestaande fietsenstalling

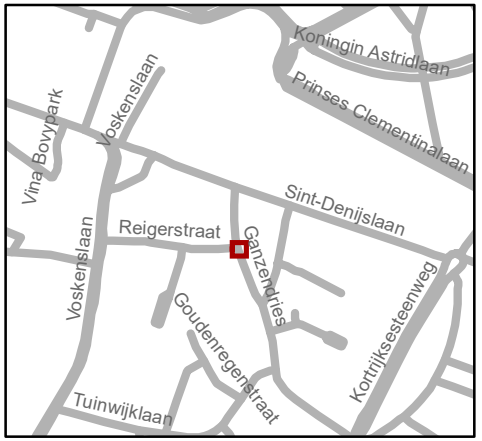

gent: Mobiliteitsbedrijf stad Gent
Verkeerstechnische taken

Ganzendries 180A
PPMV

Dossiernummer P-298163

DATUM	SCHAAL	PLAN	P FORMAAT
13/05/2022	1/100	1/1	A4