


onderborden M11 - M17 gebruiken. dossier P-64626 zal nog revisie krijgen zodat geheel Apostelhuizen dezelfde onderborden heeft

Legende

-  Bestaande verkeersborden
-  Geplande verkeersborden
-  Te verwijderen verkeersborden
-  Bestaande wegmarkeringen
-  Geplande wegmarkeringen
-  Te verwijderen wegmarkeringen
-  Ander gepland dossier (in voorbereiding bij MOBBED)
- 

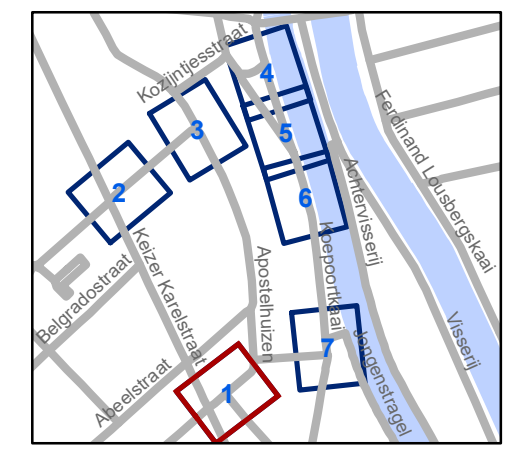


gent: Mobiliteitsbedrijf stad Gent
Verkeerstechnische taken

Apostelhuizen + Koepoortkaai onderborden brommer P


Dossinummer P-250518

DATUM	SCHAAL	PLAN	P.FORMAAT
22/08/2022	1/200	1/1	A3



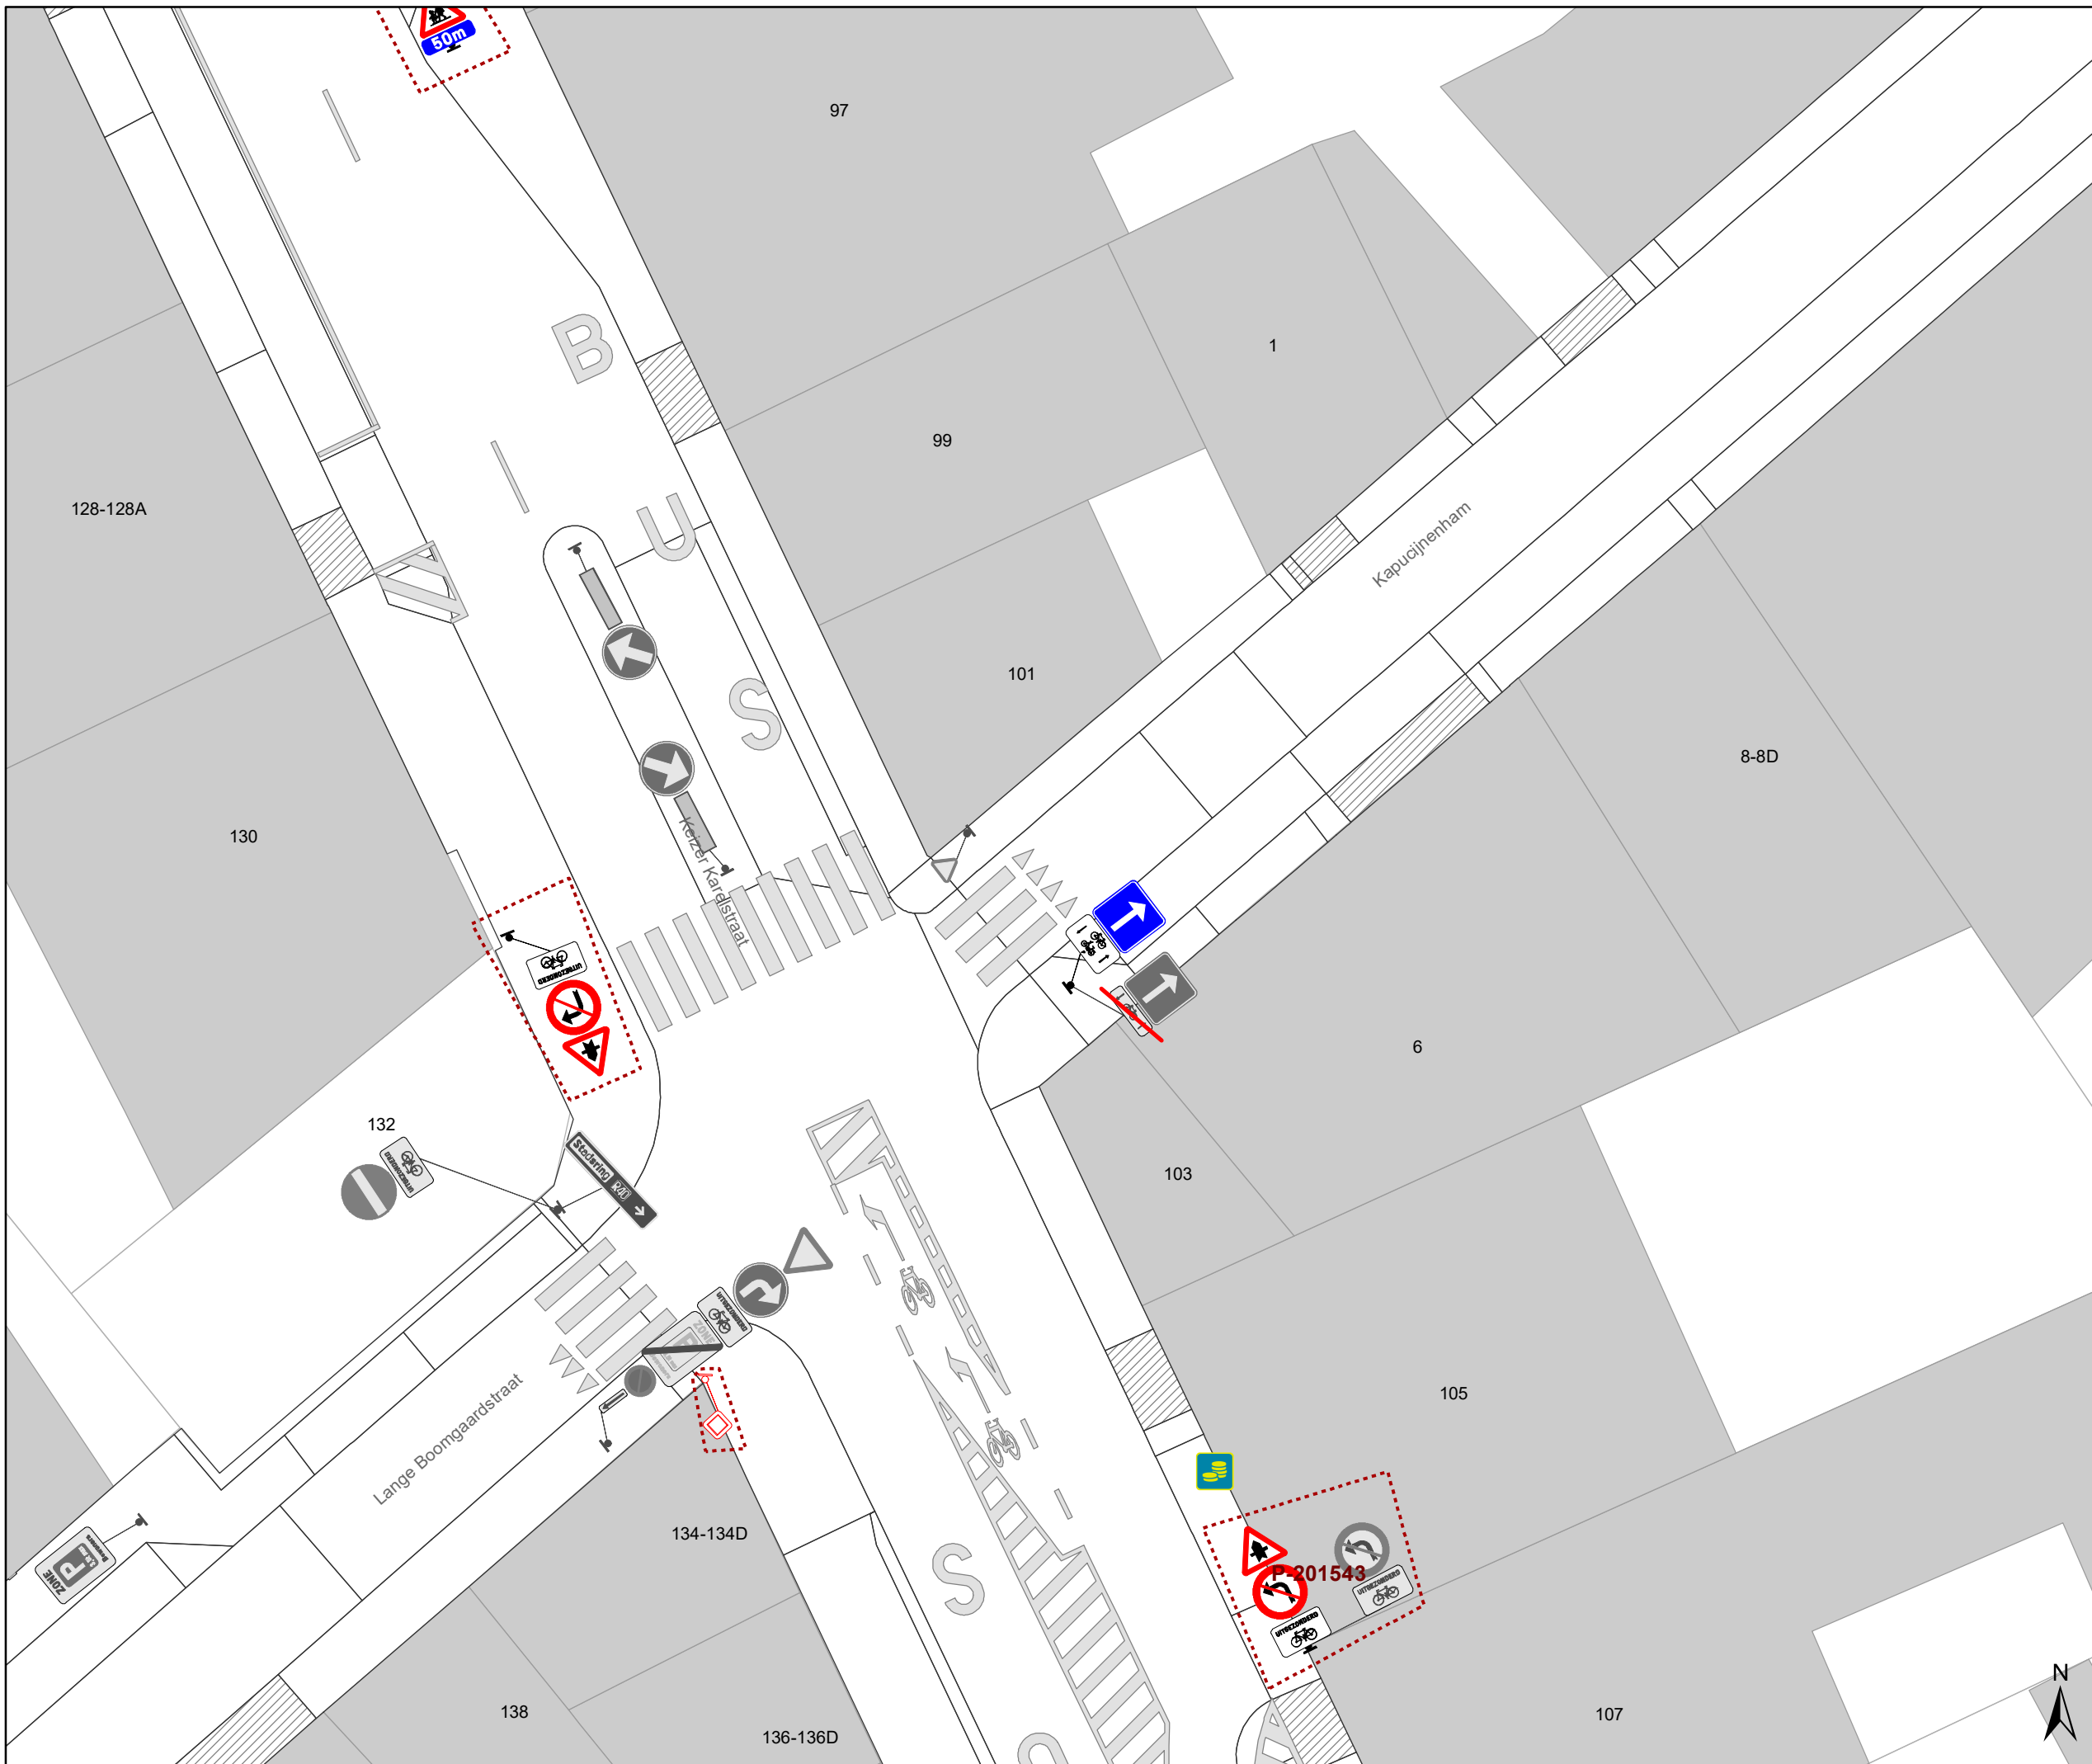

- ### Legende
- Bestaande verkeersborden
 - Geplande verkeersborden
 - Te verwijderen verkeersborden
 - Bestaande wegmarkeringen
 - Geplande wegmarkeringen
 - Te verwijderen wegmarkeringen
 - Ander gepland dossier (in voorbereiding bij MOBBED)
 - (in voorbereiding bij MOBBED)

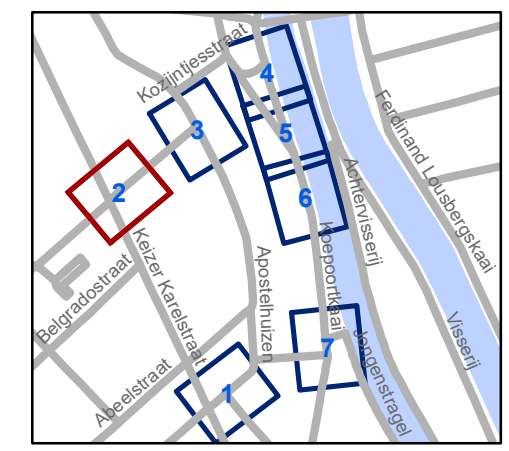


gent: Mobiliteitsbedrijf stad Gent
Verkeerstechnische taken


**Apostelhuizen + Koepoortkaai
onderborden brommer P**

Dossinummer P-250518

DATUM	SCHAAL	PLAN	P.FORMAAT
22/08/2022	1/200	1/1	A3

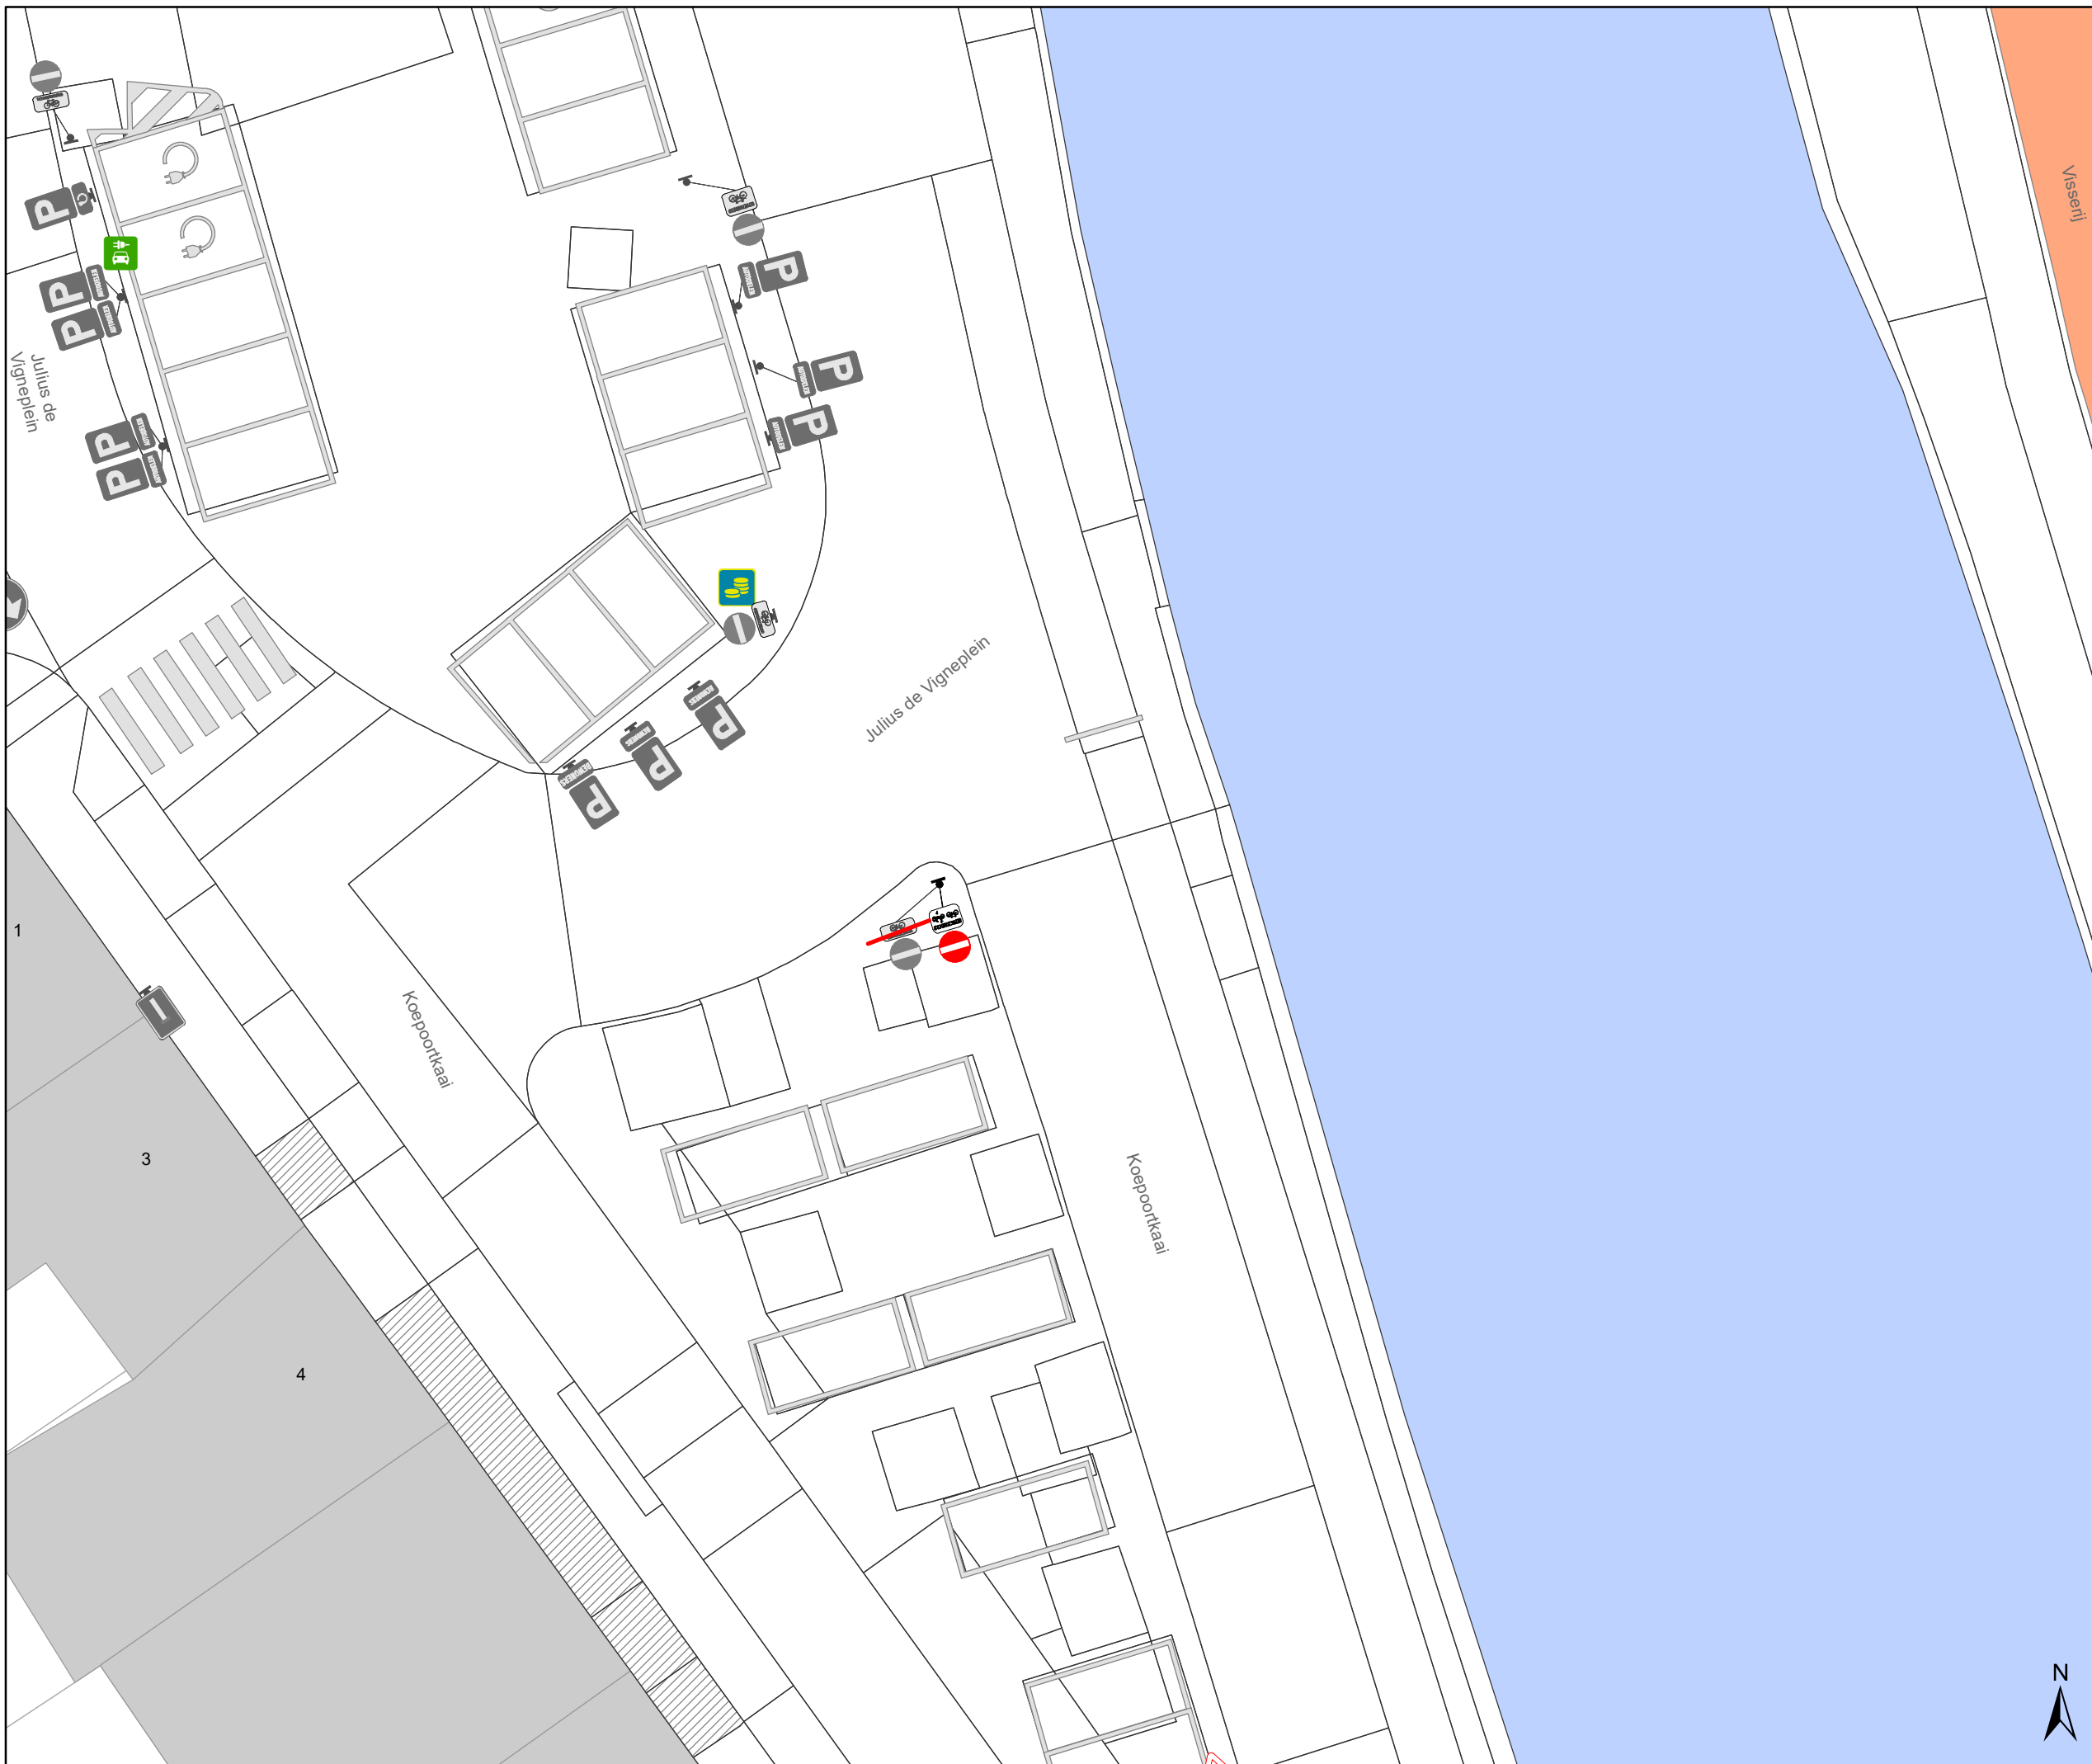

- ### Legende
- Bestaande verkeersborden
 - Geplande verkeersborden
 - Te verwijderen verkeersborden
 - Bestaande wegmarkeringen
 - Geplande wegmarkeringen
 - Te verwijderen wegmarkeringen
 - Ander gepland dossier (in voorbereiding bij MOBBD)
 - (in voorbereiding bij MOBBD)

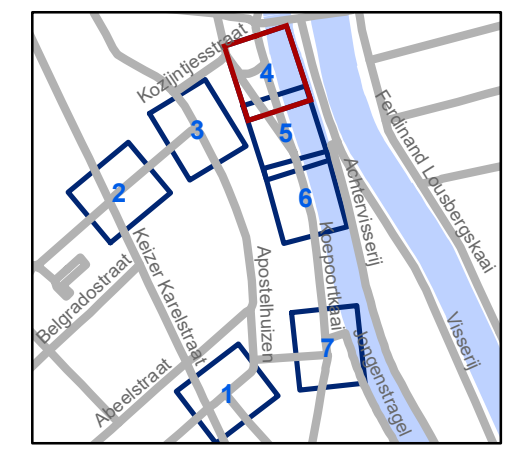


gent: Mobiliteitsbedrijf stad Gent
Verkeerstechnische taken

**Apostelhuizen + Koepoortkaai
onderborden brommer P**

Dossinummer P-250518


DATUM	SCHAAL	PLAN	P.FORMAAT
22/08/2022	1/200	1/1	A3



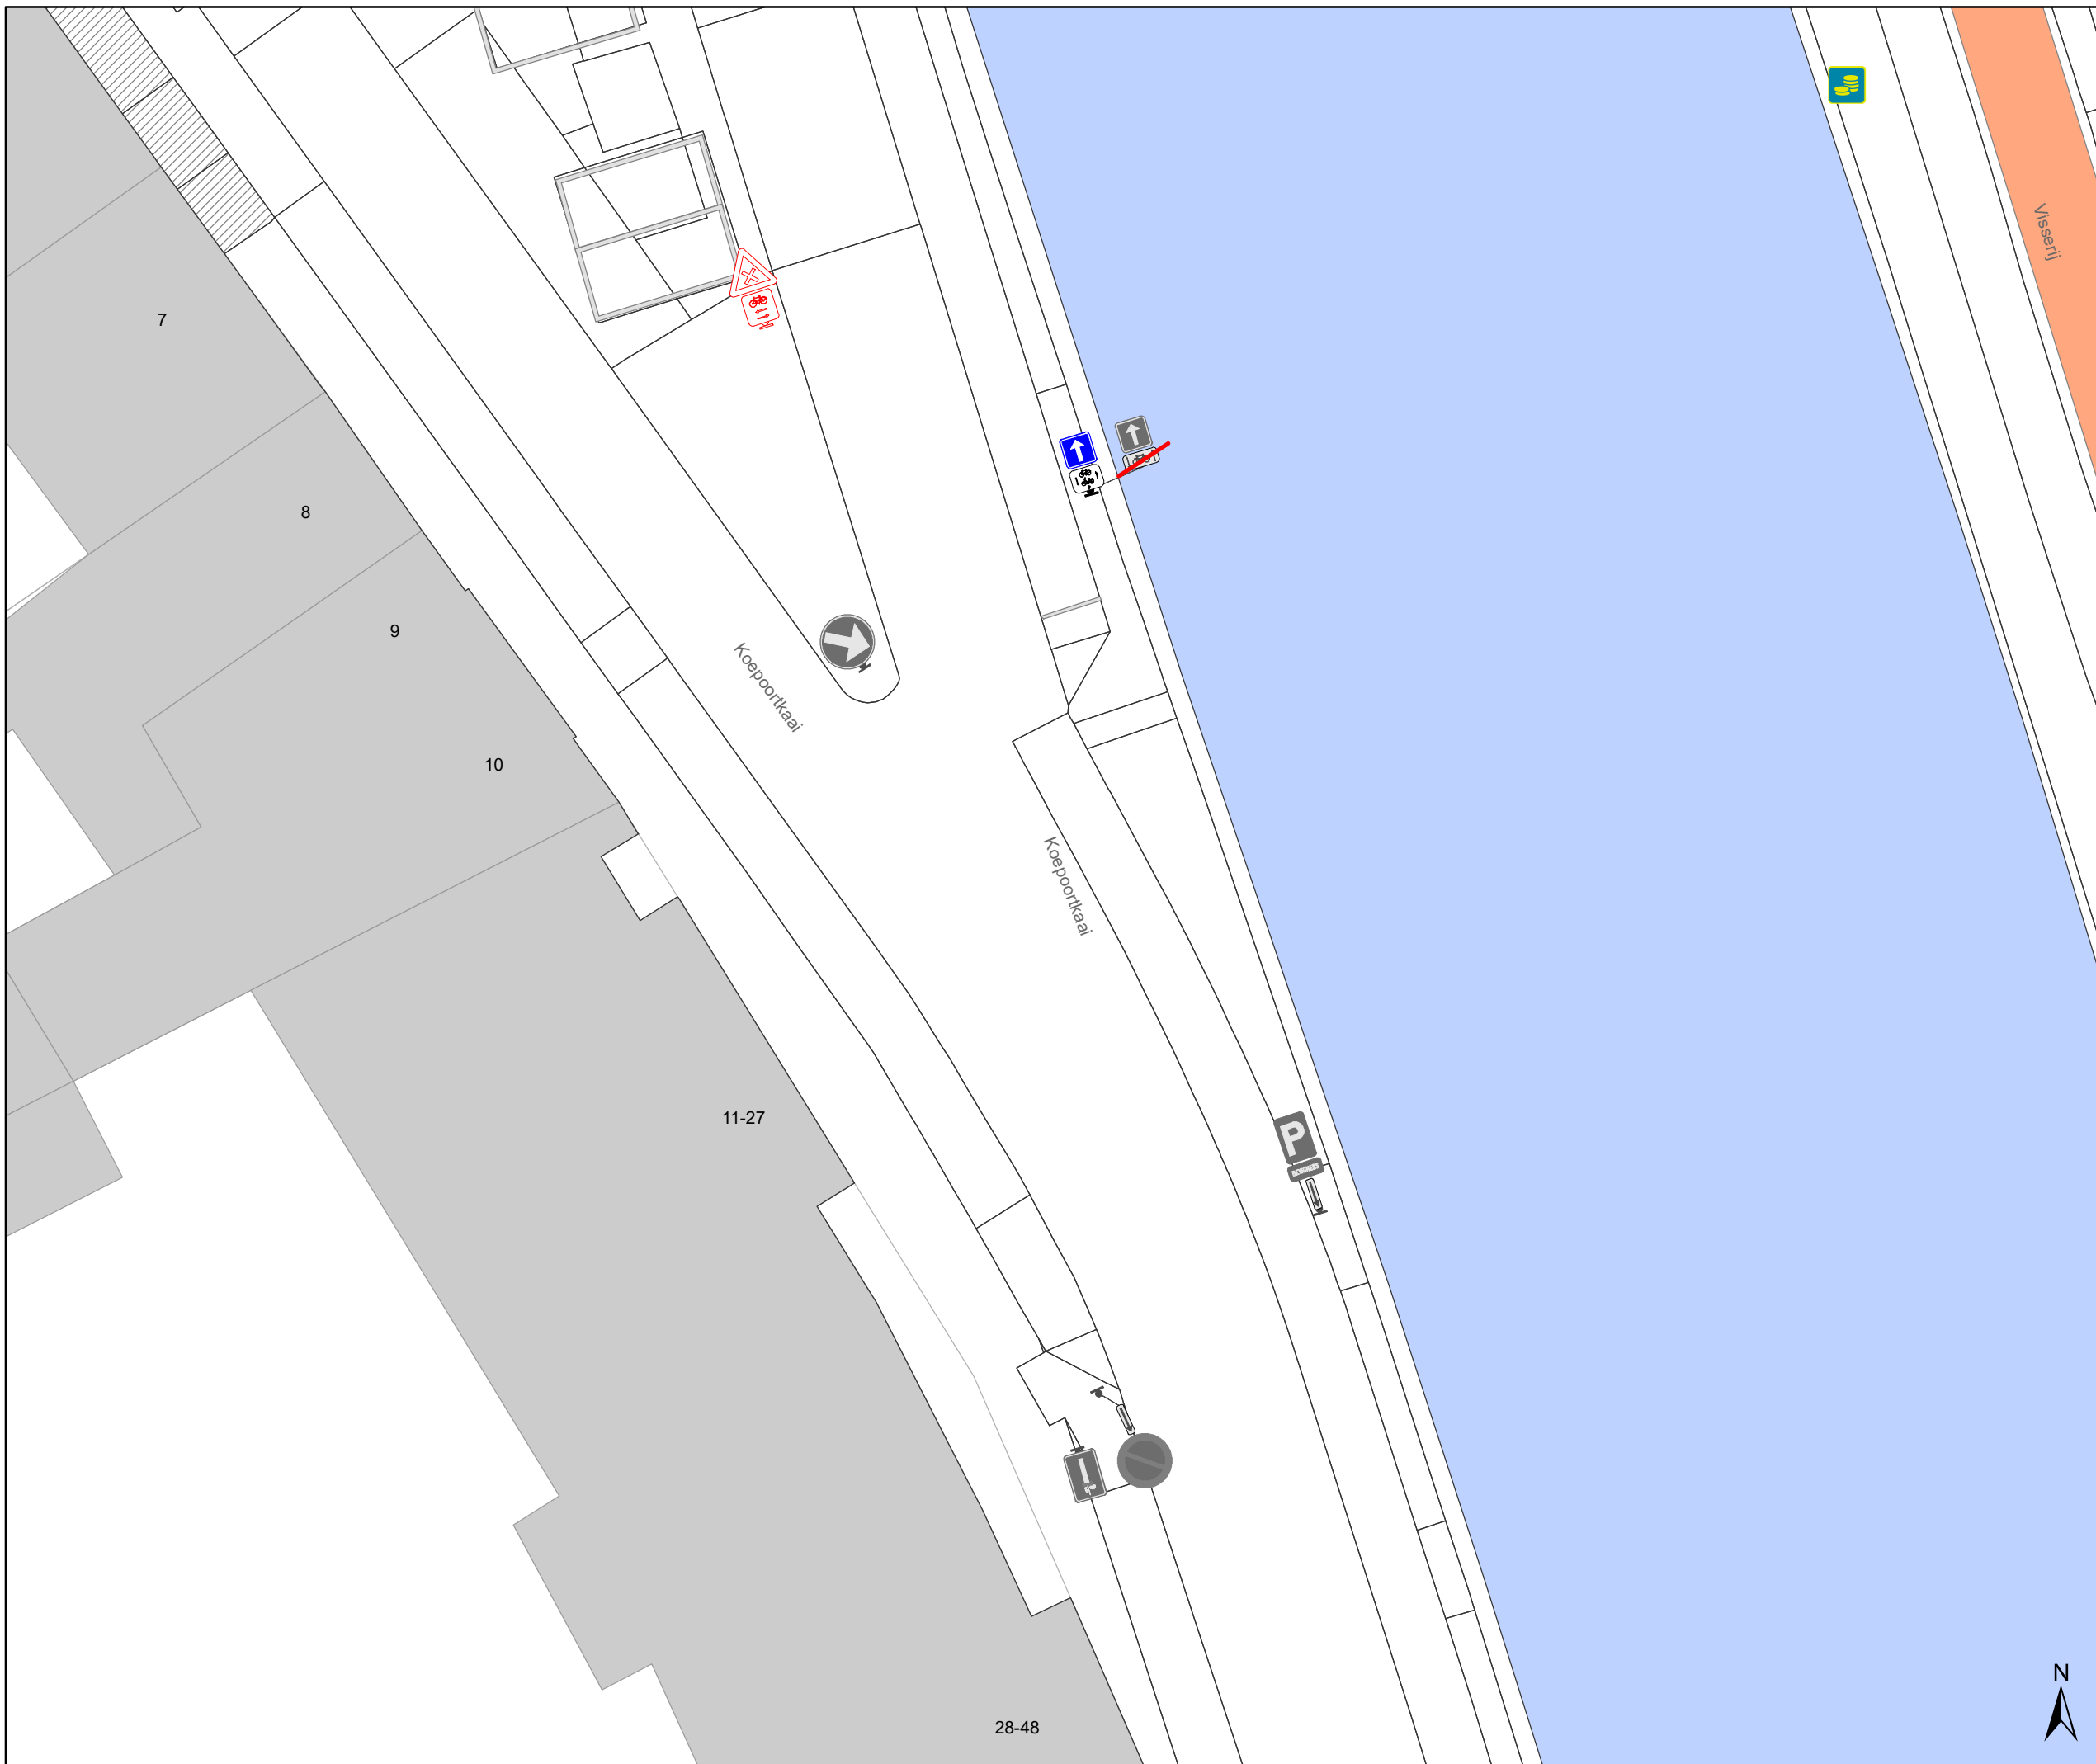

Legende

-  Bestaande verkeersborden
-  Geplande verkeersborden
-  Te verwijderen verkeersborden
-  Bestaande wegmarkeringen
-  Geplande wegmarkeringen
-  Te verwijderen wegmarkeringen
-  Ander gepland dossier (in voorbereiding bij MOBBD)
- 

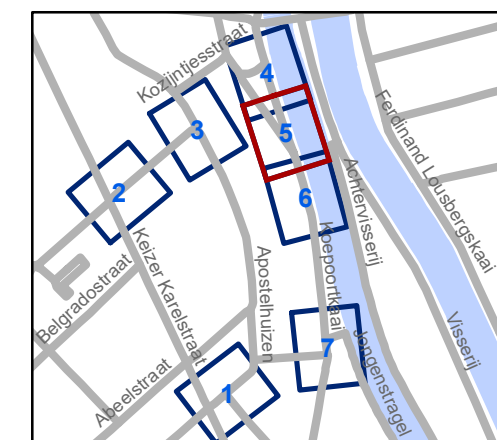

gent: Mobiliteitsbedrijf stad Gent
Verkeerstechnische taken

Apostelhuizen + Koepoortkaai onderborden brommer P

Dossinummer P-250518

DATUM	SCHAAL	PLAN	P FORMAAT
22/08/2022	1/200	1/1	A3




28-48



Legende

-  Bestaande verkeersborden
-  Geplande verkeersborden
-  Te verwijderen verkeersborden
-  Bestaande wegmarkeringen
-  Geplande wegmarkeringen
-  Te verwijderen wegmarkeringen
-  Ander gepland dossier (in voorbereiding bij MOBBD)
- 

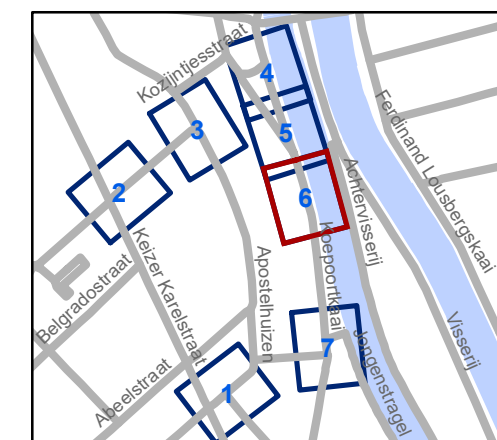


gent: Mobiliteitsbedrijf stad Gent
Verkeerstechnische taken

Apostelhuizen + Koepoortkaai onderborden brommer P


Dossinummer P-250518

DATUM	SCHAAL	PLAN	P FORMAAT
22/08/2022	1/200	1/1	A3

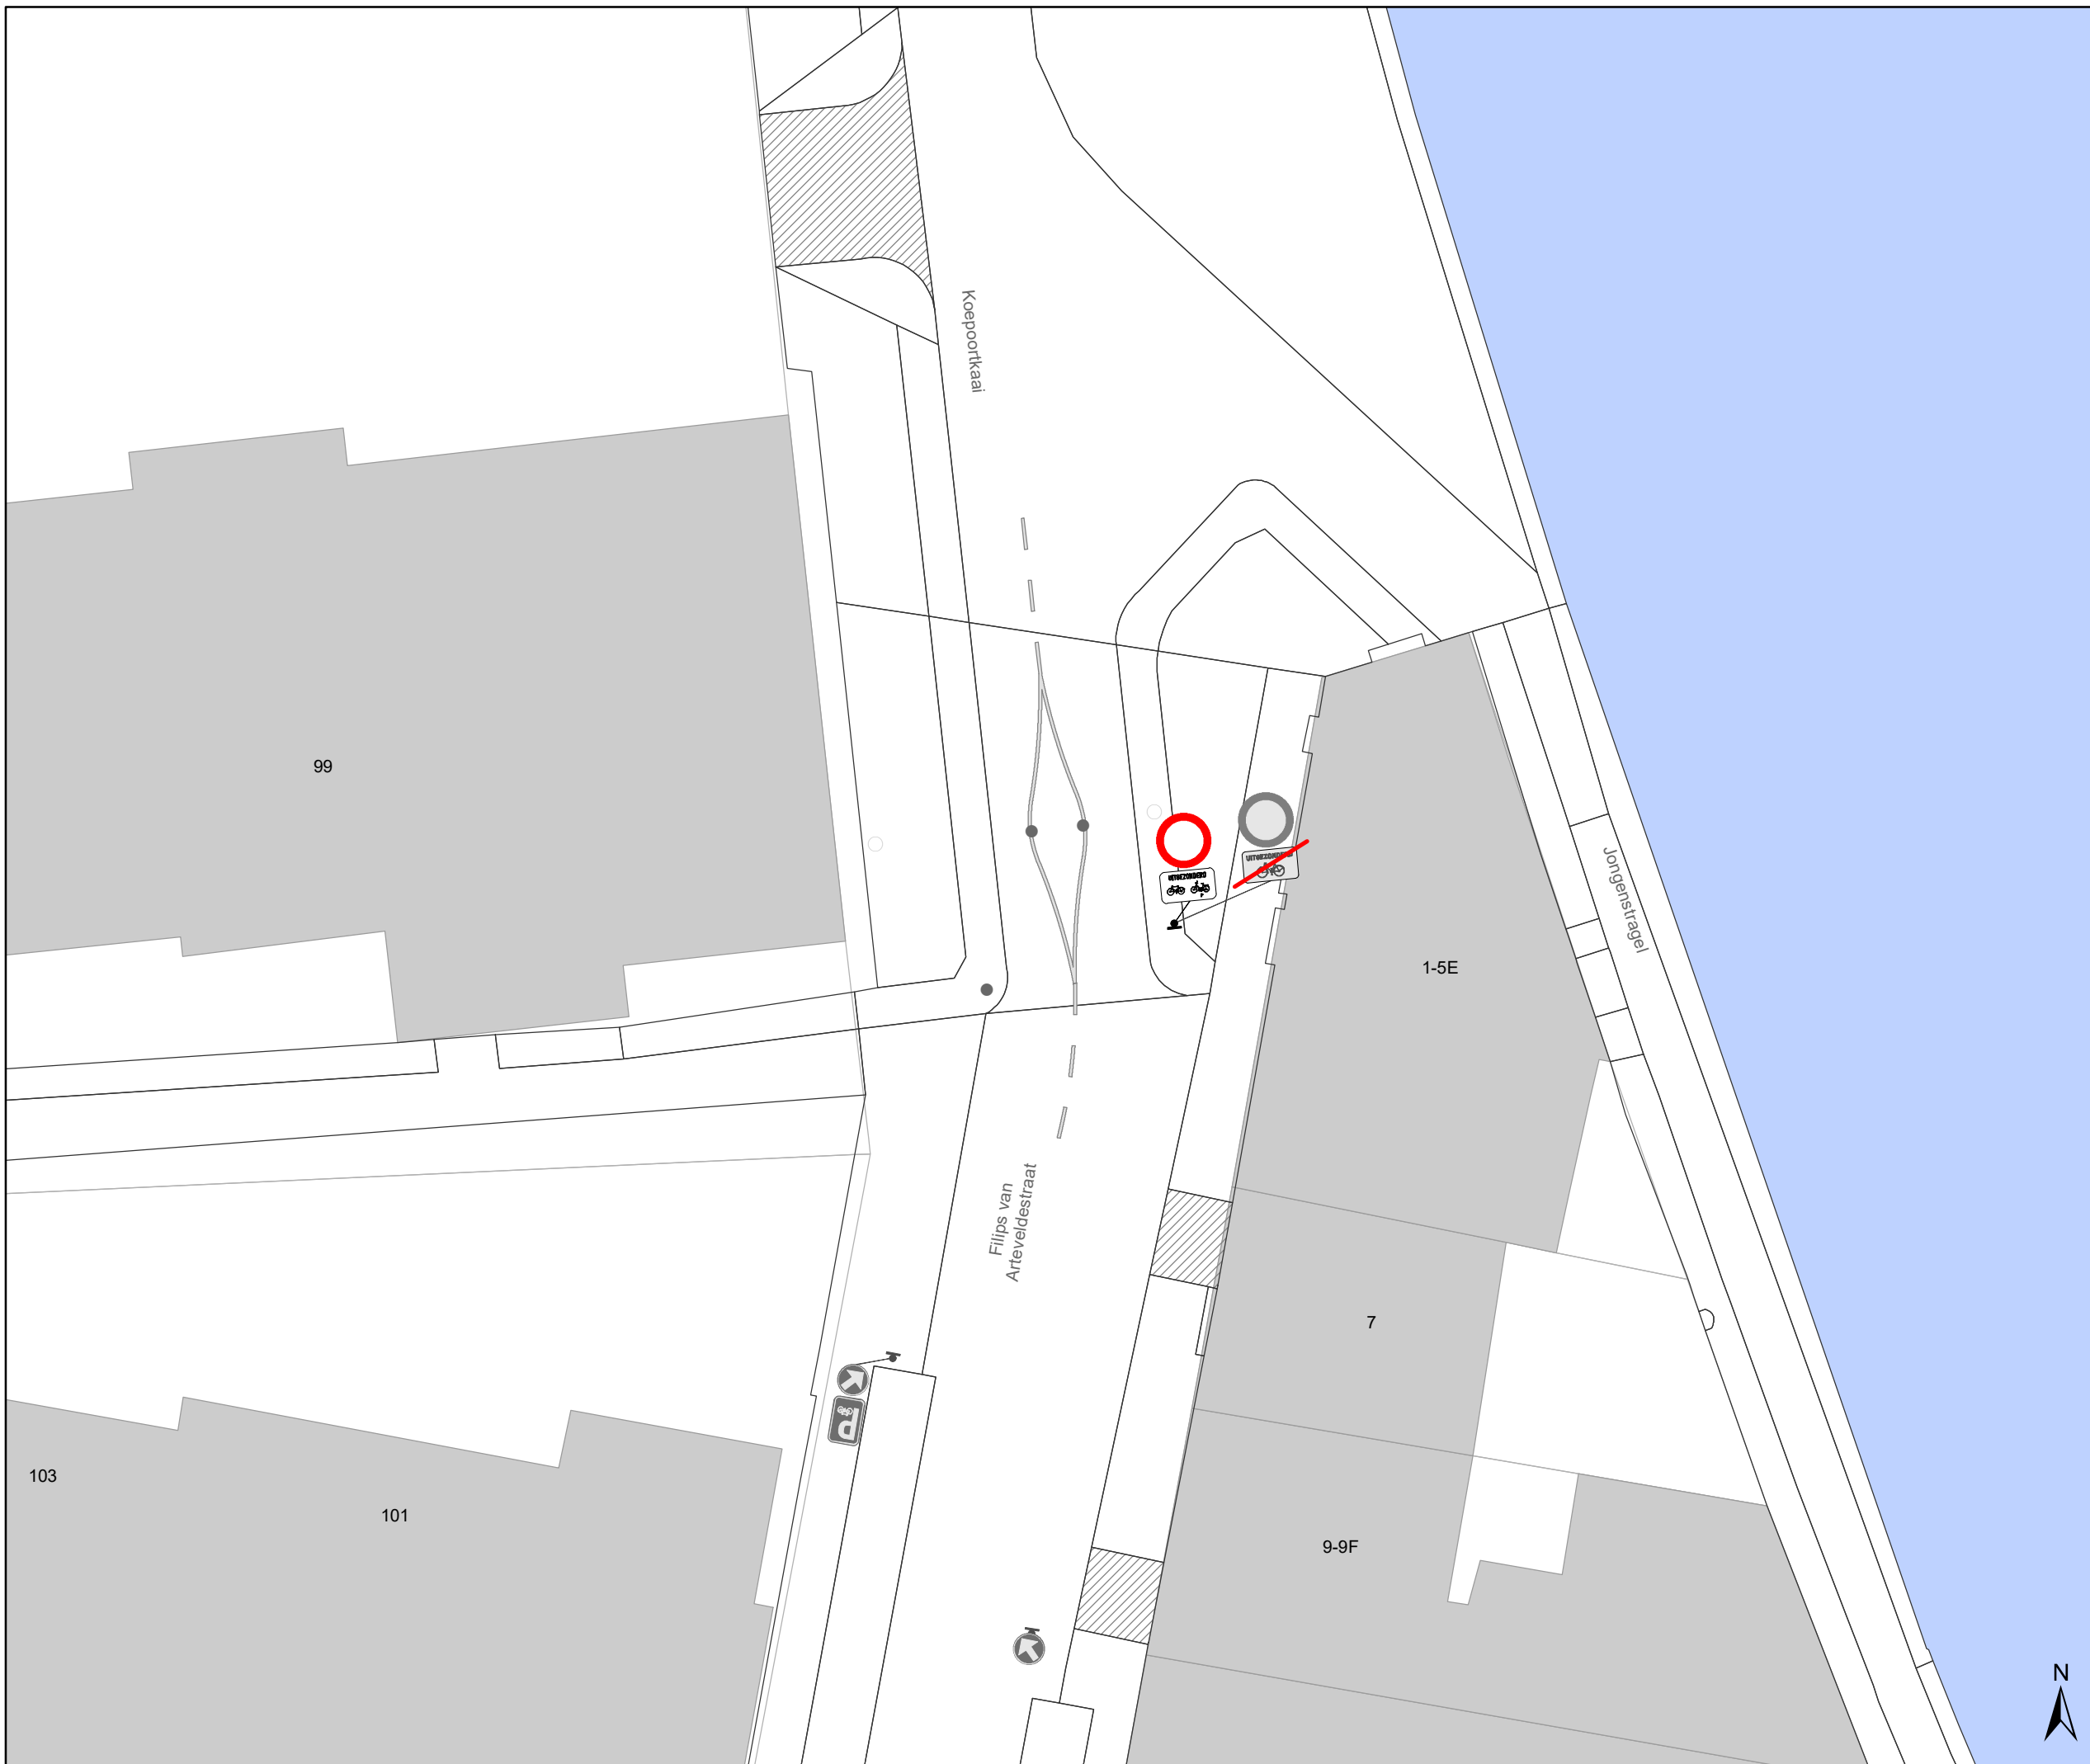

Legende

-  Bestaande verkeersborden
-  Geplande verkeersborden
-  Te verwijderen verkeersborden
-  Bestaande wegmarkeringen
-  Geplande wegmarkeringen
-  Te verwijderen wegmarkeringen
-  Ander gepland dossier (in voorbereiding bij MOBBD)
-  (in voorbereiding bij MOBBD)

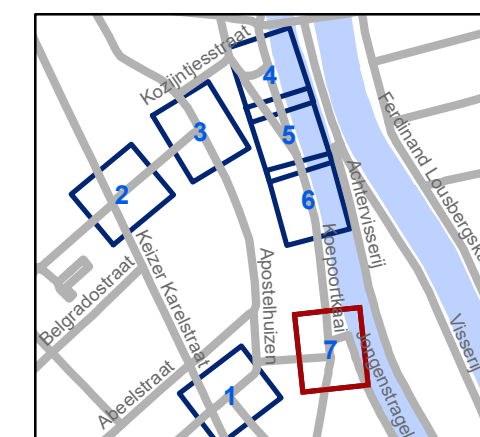

gent: Mobiliteitsbedrijf stad Gent
Verkeerstechnische taken

**Apostelhuizen + Koepoortkaai
onderborden brommer P**

Dossinummer P-250518

DATUM	SCHAAL	PLAN	P FORMAAT
22/08/2022	1/200	1/1	A3