



2022_CBS_08607 Nieuw aanvullend reglement van de politie op het wegverkeer - gemeenteweg - Vuurstokerstraat - verwijderen parkeerplaats voorbehouden voor personen met een handicap - Vaststelling

Beslissing: Goedgekeurd in besloten vergadering van 25 augustus 2022

Zijn aanwezig bij de beslissing van dit punt:

de heer Mathias De Clercq, burgemeester-voorzitter
de heer Filip Watteeuw, schepenen; mevrouw Tine Heyse, schepenen; mevrouw Astrid De Bruycker, schepenen; de heer Sami Souguir, schepenen; de heer Bram Van Braeckvelt, schepenen; mevrouw Isabelle Heyndrickx, schepenen; mevrouw Hafsa El-Bazioui, schepenen; mevrouw Evita Willaert, schepenen; de heer Rudy Coddens, schepenen
mevrouw Mieke Hullebroeck, algemeen directeur

Bevoegd: Filip Watteeuw

Betrokken: Mathias De Clercq

Juridisch kader

De volgende bepalingen zijn van toepassing inzake de bevoegdheid:

- De Nieuwe Gemeentewet 24 juni 1988, artikel 119;
- Het Decreet van 16 mei 2008 betreffende de aanvullende reglementen op het wegverkeer en de plaatsing en bekostiging van verkeerstekens, artikel 5, § 1, 2e lid;
- Het Decreet over het lokaal bestuur van 22 december 2017, artikel 41, 2°;
- Het gemeenteraadsbesluit van 15 december 2015, houdende de delegatie van de vaststellingsbevoegdheid inzake gemeentelijke aanvullende reglementen op het wegverkeer.

De beslissing wordt genomen op grond van:

- Wet betreffende de politie over het wegverkeer, gecoördineerd bij Koninklijk Besluit van 16 maart 1968;
- Decreet van 16 mei 2008 betreffende de aanvullende reglementen op het wegverkeer en de plaatsing en bekostiging van de verkeerstekens;
- Koninklijk Besluit van 1 december 1975 houdende algemeen reglement op de politie van het wegverkeer en van het gebruik van de openbare weg;
- Ministerieel Besluit van 11 oktober 1976 waarbij de minimumafmetingen en de bijzondere plaatsingsvoorwaarden van de verkeerstekens worden bepaald;
- Uitvoeringsbesluit van 23 januari 2009 betreffende de aanvullende reglementen op het wegverkeer en de plaatsing en bekostiging van de verkeerstekens;
- Omzendbrief MOB/2009/1 van 3 april 2009;
- Het reglement houdende de voorwaarden tot het toekennen van parkeerplaatsen voor personen met een handicap, goedgekeurd in de gemeenteraad van 25 april 2016.

Motivering

De nieuwe maatregel die bij dit besluit getroffen wordt, is het verwijderen van de parkeerplaats voor personen met een handicap ter hoogte van huisnummer 20. Dit omdat enerzijds de aanvrager verhuisd is en we anderzijds een melding kregen van de burens dat deze plaats nooit gebruikt wordt. Bovendien zijn er in deze wijk nog een paar andere parkeerplaatsen voor personen met een handicap voorzien. Het lijkt dus niet zinvol om de parkeerplaats voor personen met een handicap op deze locatie te behouden.

Bij collegebesluit van 31 augustus 2017 werden volgende maatregelen getroffen: het verwijderen van beide parkeerplaatsen voor personen met een handicap t.h.v. huisnummers 10-12. De eerste plaats mag worden verwijderd wegens de verhuis van één de houders van de parkeerkaart voor personen met een handicap. De tweede plaats werd destijds aangevraagd door de bewoner van huisnummer 20 maar werd wegens infrastructurele redenen vlak na de reeds bestaande parkeerplaats voor personen met een handicap t.h.v. huisnummer 10 aangelegd. In samenspraak met Dienst Wegen, Bruggen en Waterlopen is voorgesteld om deze plaats te laten herschilderen ter hoogte van huisnummer 20 vermits de aanvrager voldoet aan de gestelde voorwaarden volgens het Reglement houdende de voorwaarden tot het toekennen van parkeerplaatsen voor personen met een handicap goedgekeurd in de gemeenteraad van 25 april 2016. Daarnaast werden twee parkeerhaken aangebracht ter hoogte van huisnummer 28 om de toegang tot de inrij van de eigendom te vrijwaren.

Bij collegebesluit van 24 november 2016 werd de bestaande toestand geregulariseerd.

Bijgevoegde bijlage(n):

- Aanvullend reglement Vuurstokerstraat dossier P-327812 (deel van de beslissing)
- Signalisatieplan Vuurstokerstraat dossier P-327812 (deel van de beslissing)
- Historiek Vuurstokerstraat dossier P-327812

Beslissing

Beslist het volgende:

Artikel 1:

Heft op het aanvullend reglement van de politie op het wegverkeer betreffende de gemeenteweg Vuurstokerstraat, goedgekeurd in zitting van 31 augustus 2017, van zodra het nieuwe reglement in werking treedt.

Artikel 2:

Stelt vast het bijgevoegd aanvullend reglement van de politie op het wegverkeer en het signalisatieplan betreffende de gemeenteweg Vuurstokerstraat.

2022_CBS_08607 - Nieuw aanvullend reglement van de politie op het wegverkeer - gemeenteweg - Vuurstokerstraat - verwijderen parkeerplaats voorbehouden voor personen met een handicap

gent:

zoveel stad

Aanvullend reglement van de politie op het wegverkeer - gemeenteweg – Vuurstokerstraat

Goedgekeurd in het College van Burgemeester en Schepenen van

Bekendgemaakt op

Geldig vanaf

Referentienummer


Reglement

Artikel 1. Op de Vuurstokerstraat van het kruispunt met de Prosper Van Langendonckstraat tot het kruispunt met de Peter Benoitlaan aan de kant van de onpare huisnummers geldt:
het parkeren is verboden;
het einde van de parkeerreglementering wordt aangeduid;
het begin van de parkeerreglementering wordt aangeduid.
Dit wordt gesignaleerd door:
- **verkeersborden E1**
- **de verkeersborden worden aangevuld met x-borden Xb, Xa**

Artikel 2. Op de Vuurstokerstraat van huisnummer 14 tot huisnummer 26;
op de Vuurstokerstraat van huisnummer 28 tot huisnummer 38 geldt:
voertuigen moeten parkeren binnen de afgebakende plaatsen.
Dit wordt gesignaleerd door:
- **wegmarkeringen overeenkomstig art.77.5 van de wegcode**


(einde reglement)



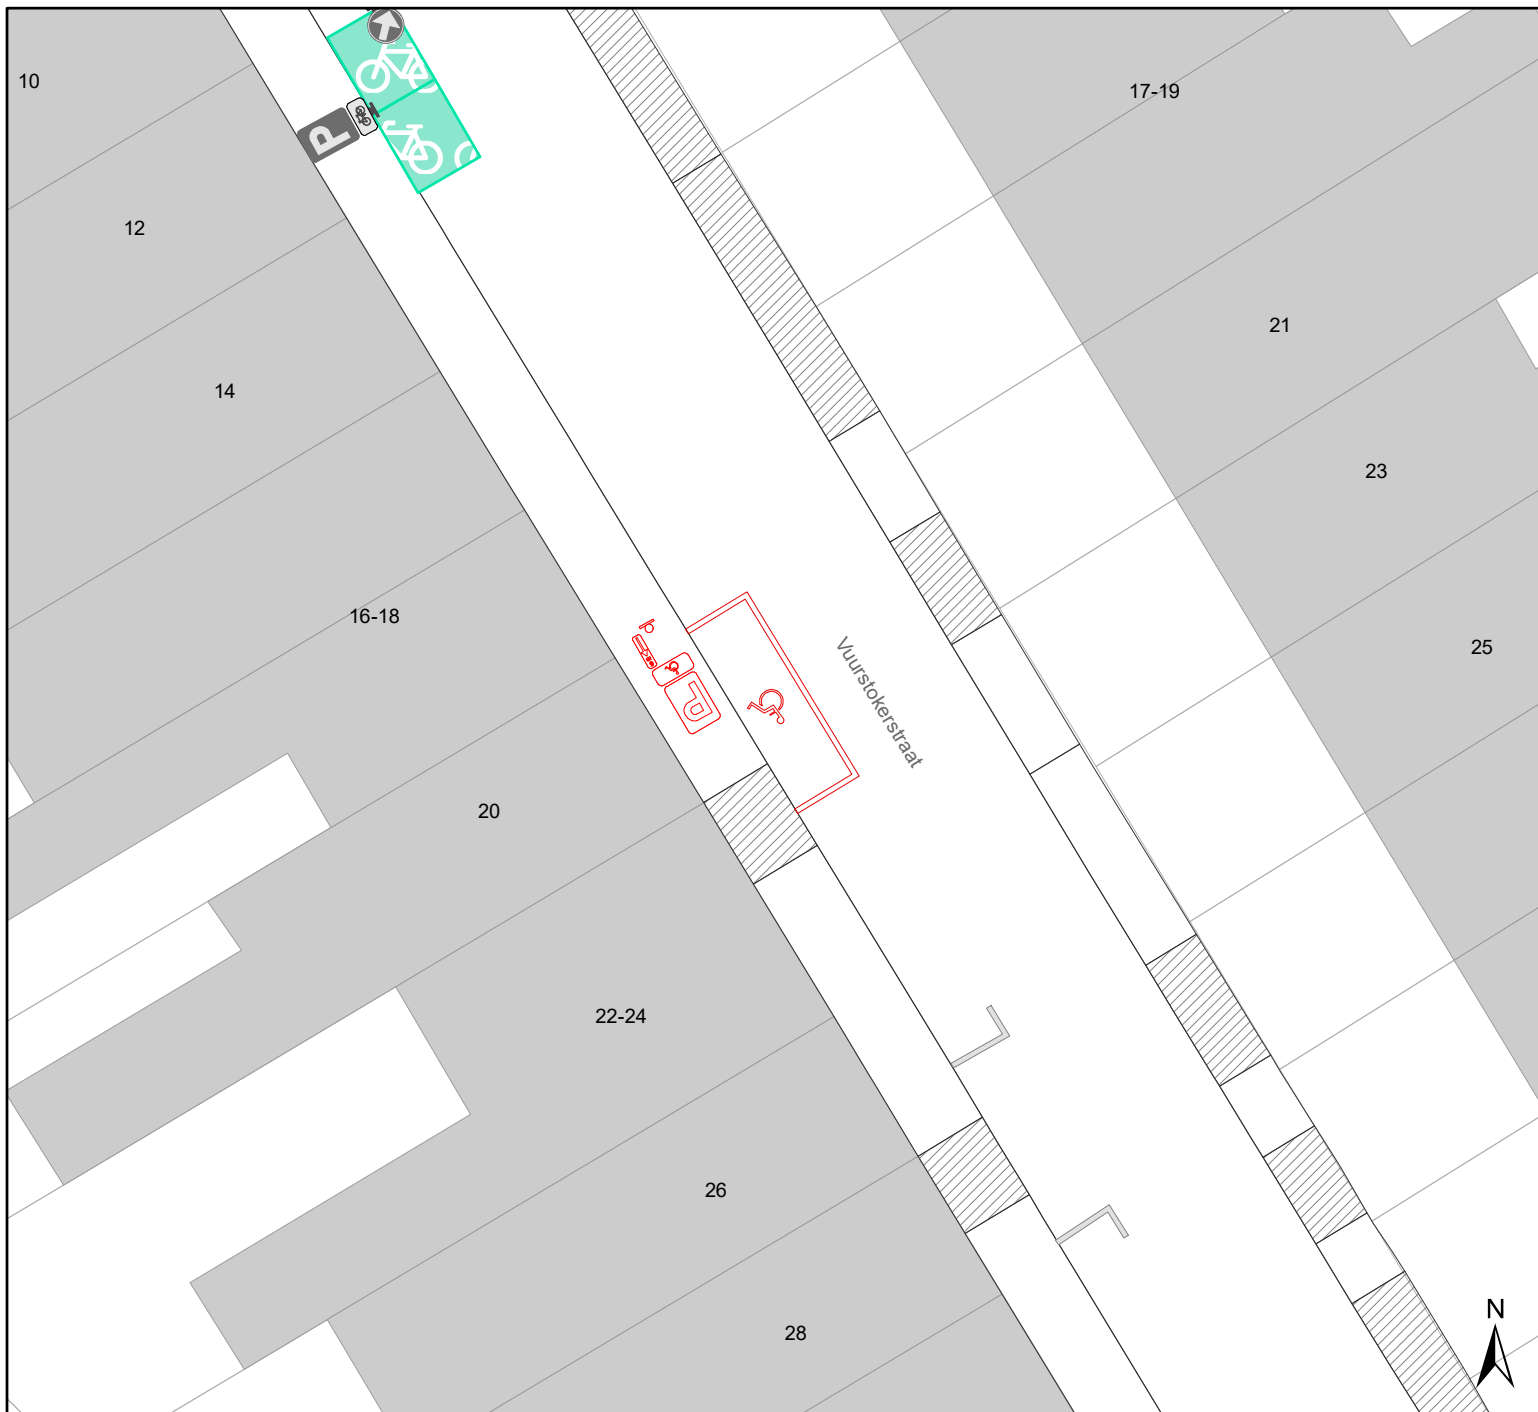

Legende

-  Bestaande verkeersborden
-  Geplande verkeersborden
-  Te verwijderen verkeersborden
-  Bestaande wegmarkeringen
-  Geplande wegmarkeringen
-  Te verwijderen wegmarkeringen

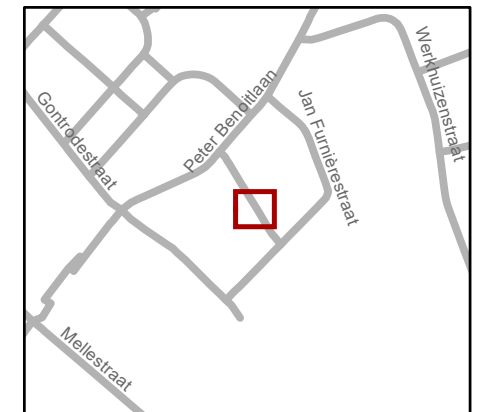

gent: Mobiliteitsbedrijf stad Gent
Verkeerstechnische taken

Vuurstokerstraat 20
PPMV

Dossiernummer P-327812

| DATUM | SCHAAL | PLAN | P FORMAAT |
|------------|--------|------|-----------|
| 11/08/2022 | 1/200 | 1/1 | A4 |

