

# Legende

- Bestaande verkeersborden
- Geplande verkeersborden
- Te verwijderen verkeersborden
- Bestaande wegmarkeringen
- Geplande wegmarkeringen
- Te verwijderen wegmarkeringen




**gent:** Mobiliteitsbedrijf stad Gent  
Verkeerstechnische taken





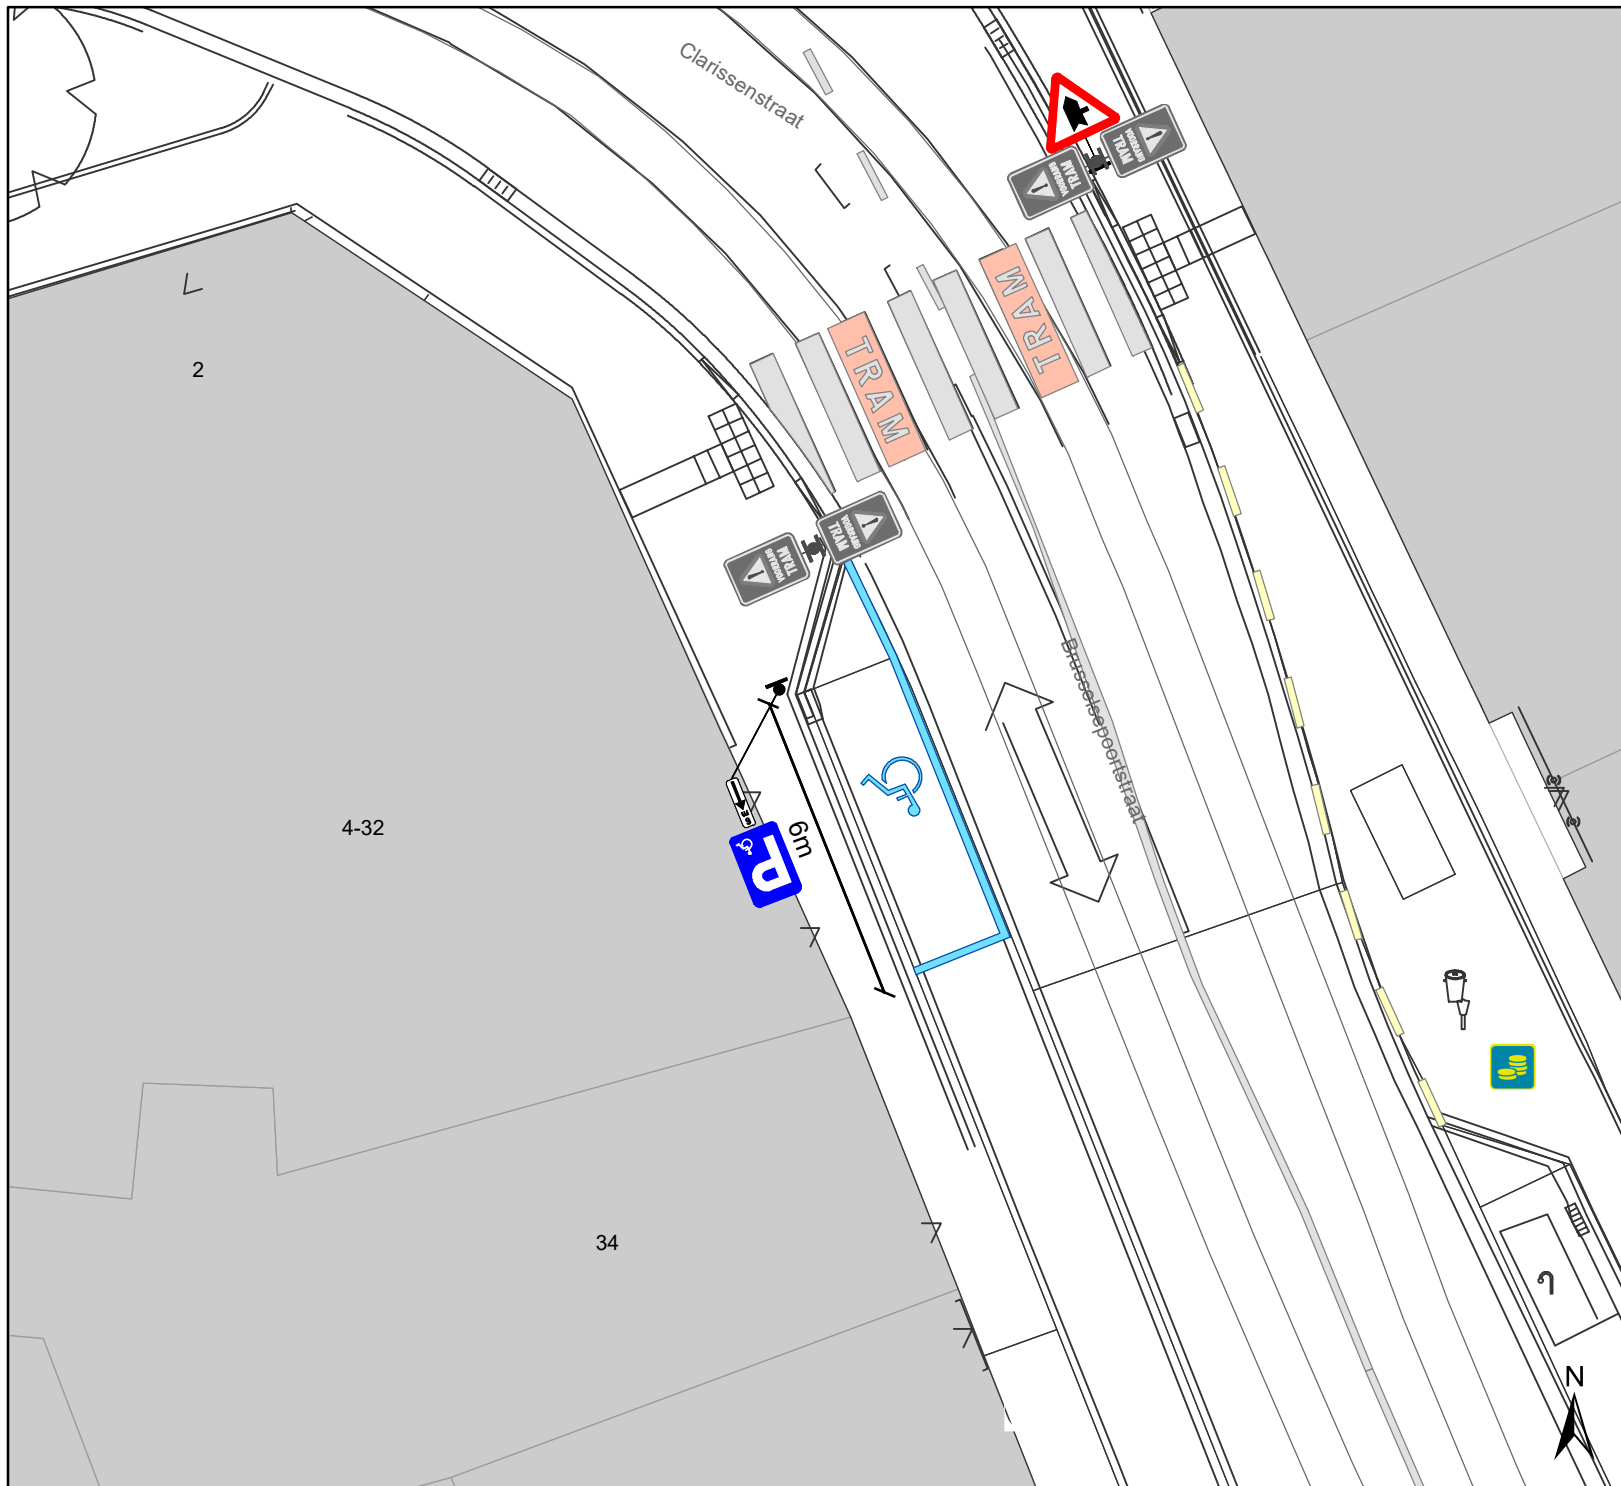

**Brusselsepoortstraat**  
**PPMV verplaatsen + verdrijvingsvlak**


Dossiernummer P-302253

DATUM	SCHAAL	PLAN	P FORMAAT
22/08/2022	1/150	1/2	A4



# Legende

-  Bestaande verkeersborden
-  Geplande verkeersborden
-  Te verwijderen verkeersborden
-  Bestaande wegmarkeringen
-  Geplande wegmarkeringen
-  Te verwijderen wegmarkeringen

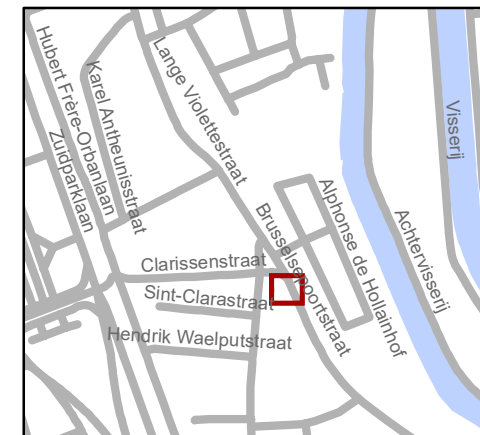

**gent:** Mobiliteitsbedrijf stad Gent  
Verkeerstechnische taken

## Brusselsepoortstraat PPMV verplaatsen + verdrijvingsvlak

Dossiernummer P-302253

DATUM	SCHAAL	PLAN	P FORMAAT
22/08/2022	1/150	2/2	A4