


Legende

-  Bestaande verkeersborden
-  Geplande verkeersborden
-  Te verwijderen verkeersborden
-  Bestaande wegmarkeringen
-  Geplande wegmarkeringen
-  Te verwijderen wegmarkeringen
-  Gepland paaltje

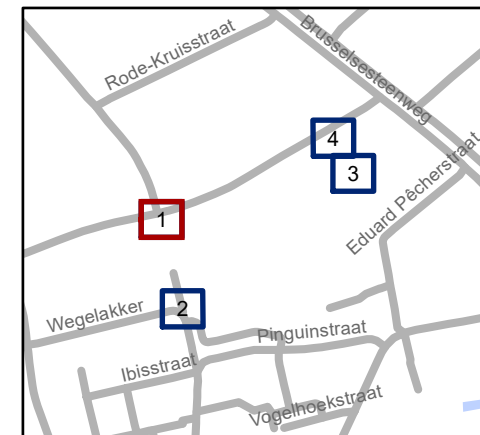


gent: Mobiliteitsbedrijf stad Gent
Verkeerstechnische taken

Cretonnepad Signalisatie nieuwe verkaveling

Dossiernummer P-216096


DATUM	SCHAAL	PLAN	P. FORMAAT
3/08/2022	1/200	1/4	A4



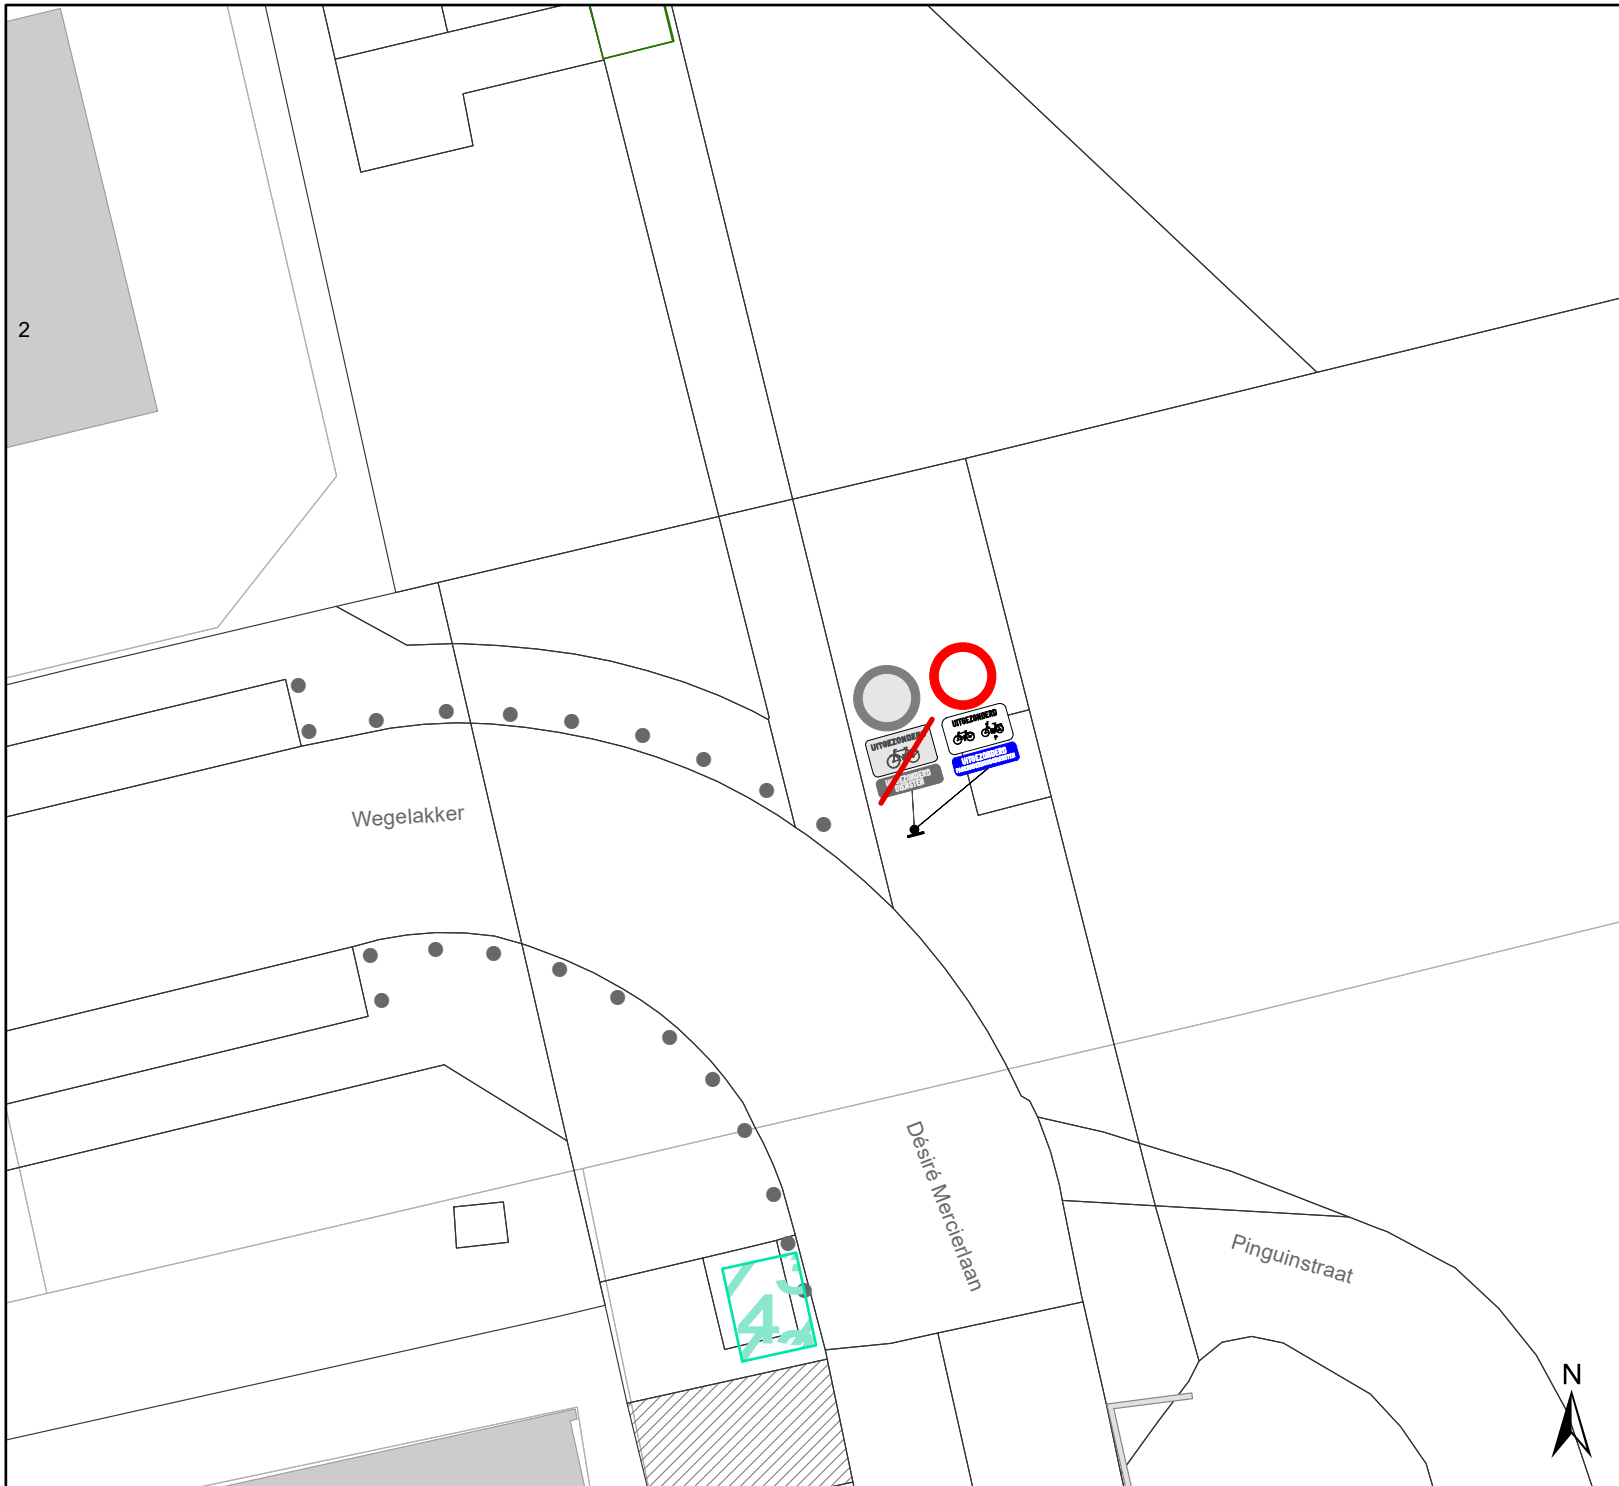

Legende

-  Bestaande verkeersborden
-  Geplande verkeersborden
-  Te verwijderen verkeersborden
-  Bestaande wegmarkeringen
-  Geplande wegmarkeringen
-  Te verwijderen wegmarkeringen
-  Gepland paaltje

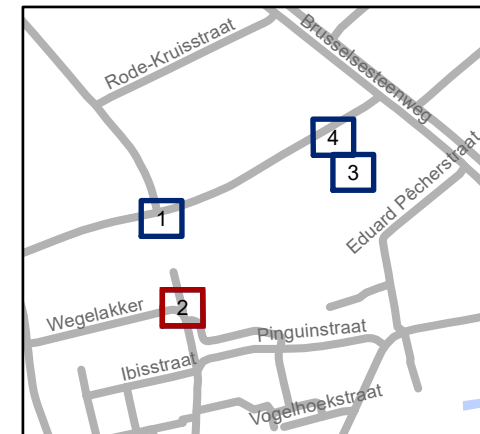


gent: Mobiliteitsbedrijf stad Gent
Verkeerstechnische taken

Cretonnepad Signalisatie nieuwe verkaveling


Dossiernummer P-216096

DATUM	SCHAAL	PLAN	P. FORMAAT
3/08/2022	1/200	2/4	A4

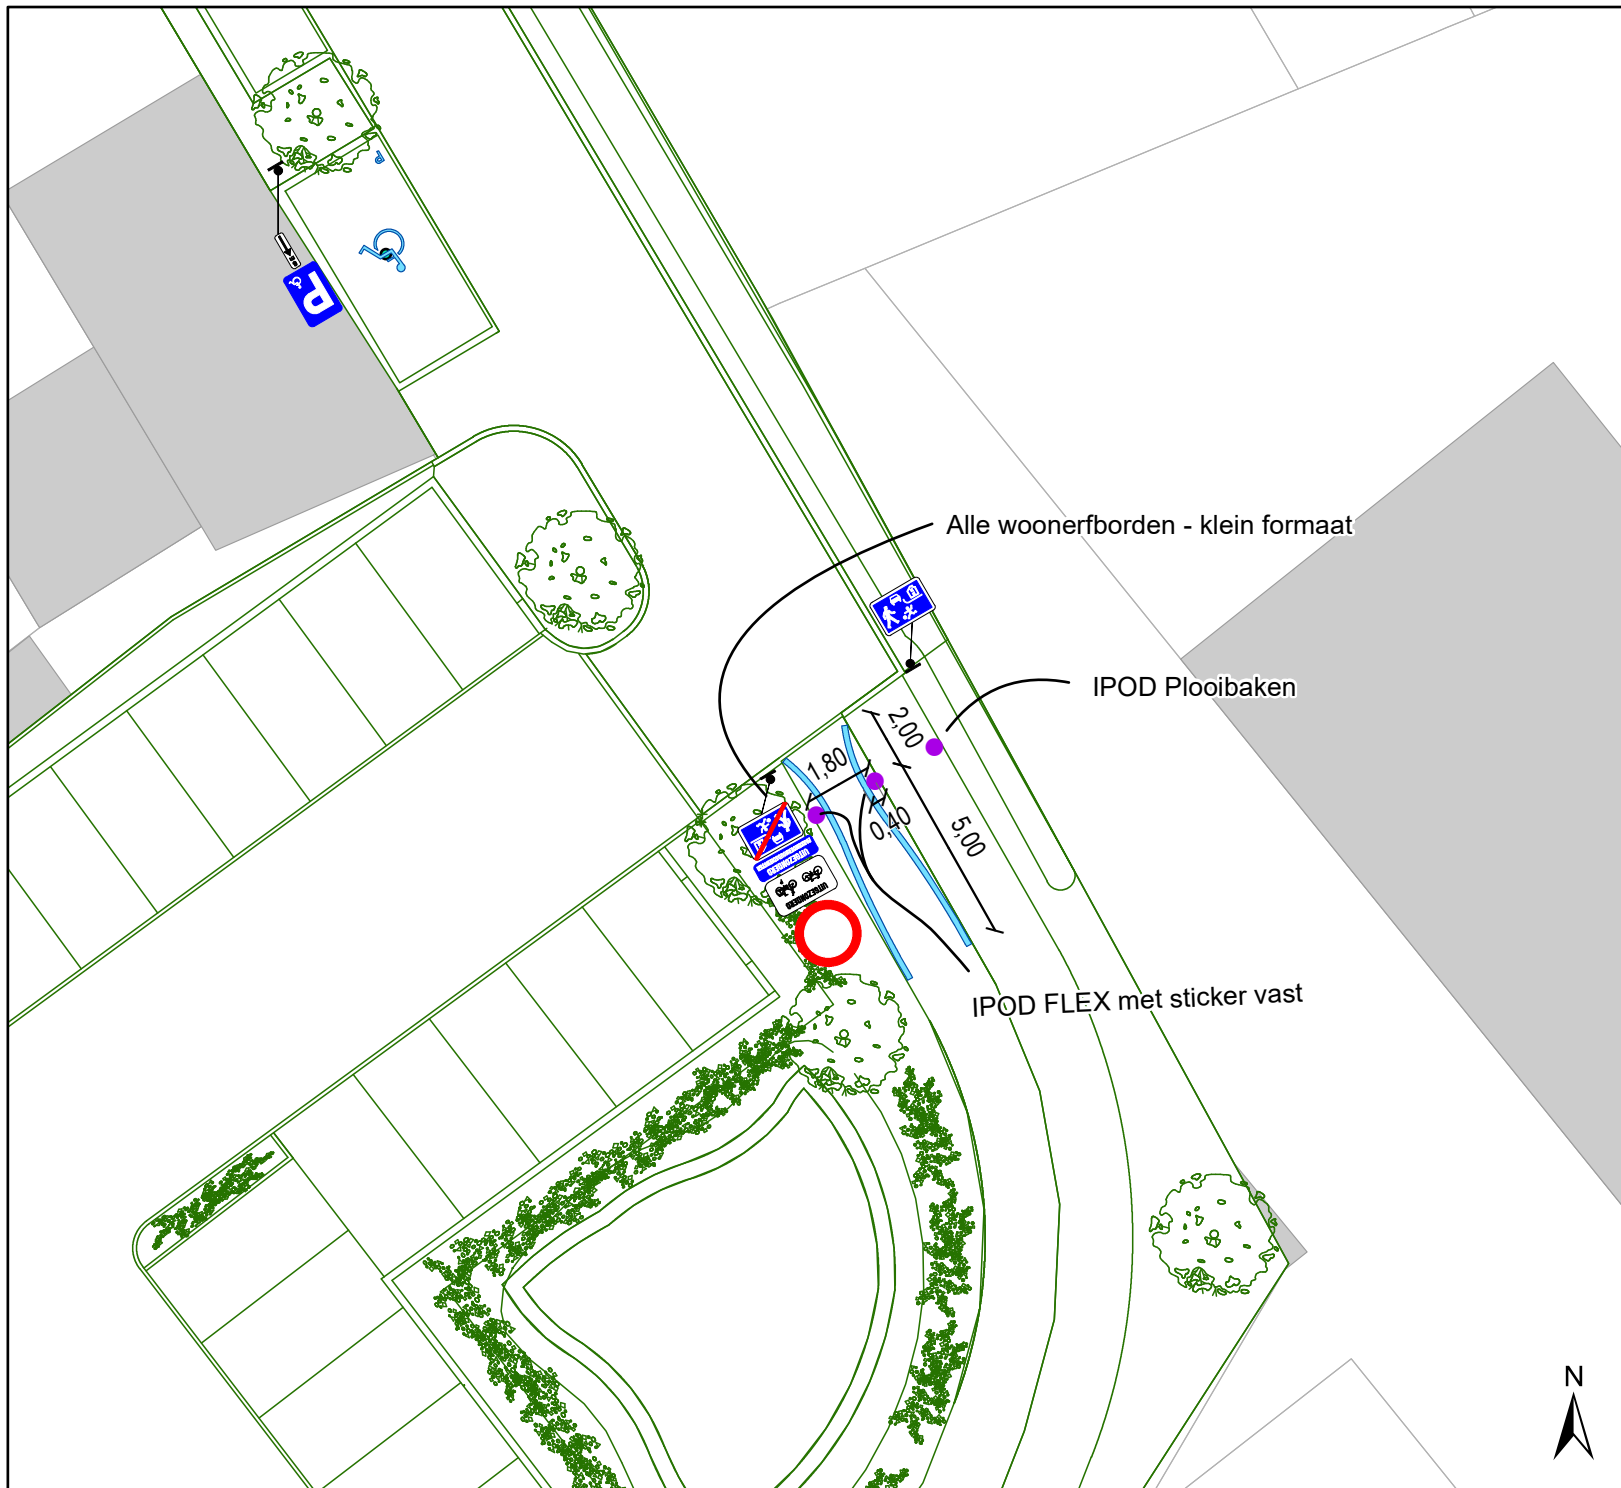

Legende

-  Bestaande verkeersborden
-  Geplande verkeersborden
-  Te verwijderen verkeersborden
-  Bestaande wegmarkeringen
-  Geplande wegmarkeringen
-  Te verwijderen wegmarkeringen
-  Gepland paaltje

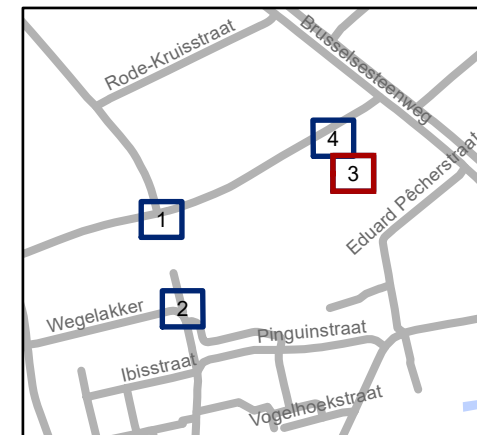


gent: Mobiliteitsbedrijf stad Gent
Verkeerstechnische taken

Cretonnepad Signalisatie nieuwe verkaveling

Dossiernummer P-216096


DATUM	SCHAAL	PLAN	P. FORMAAT
3/08/2022	1/200	3/4	A4



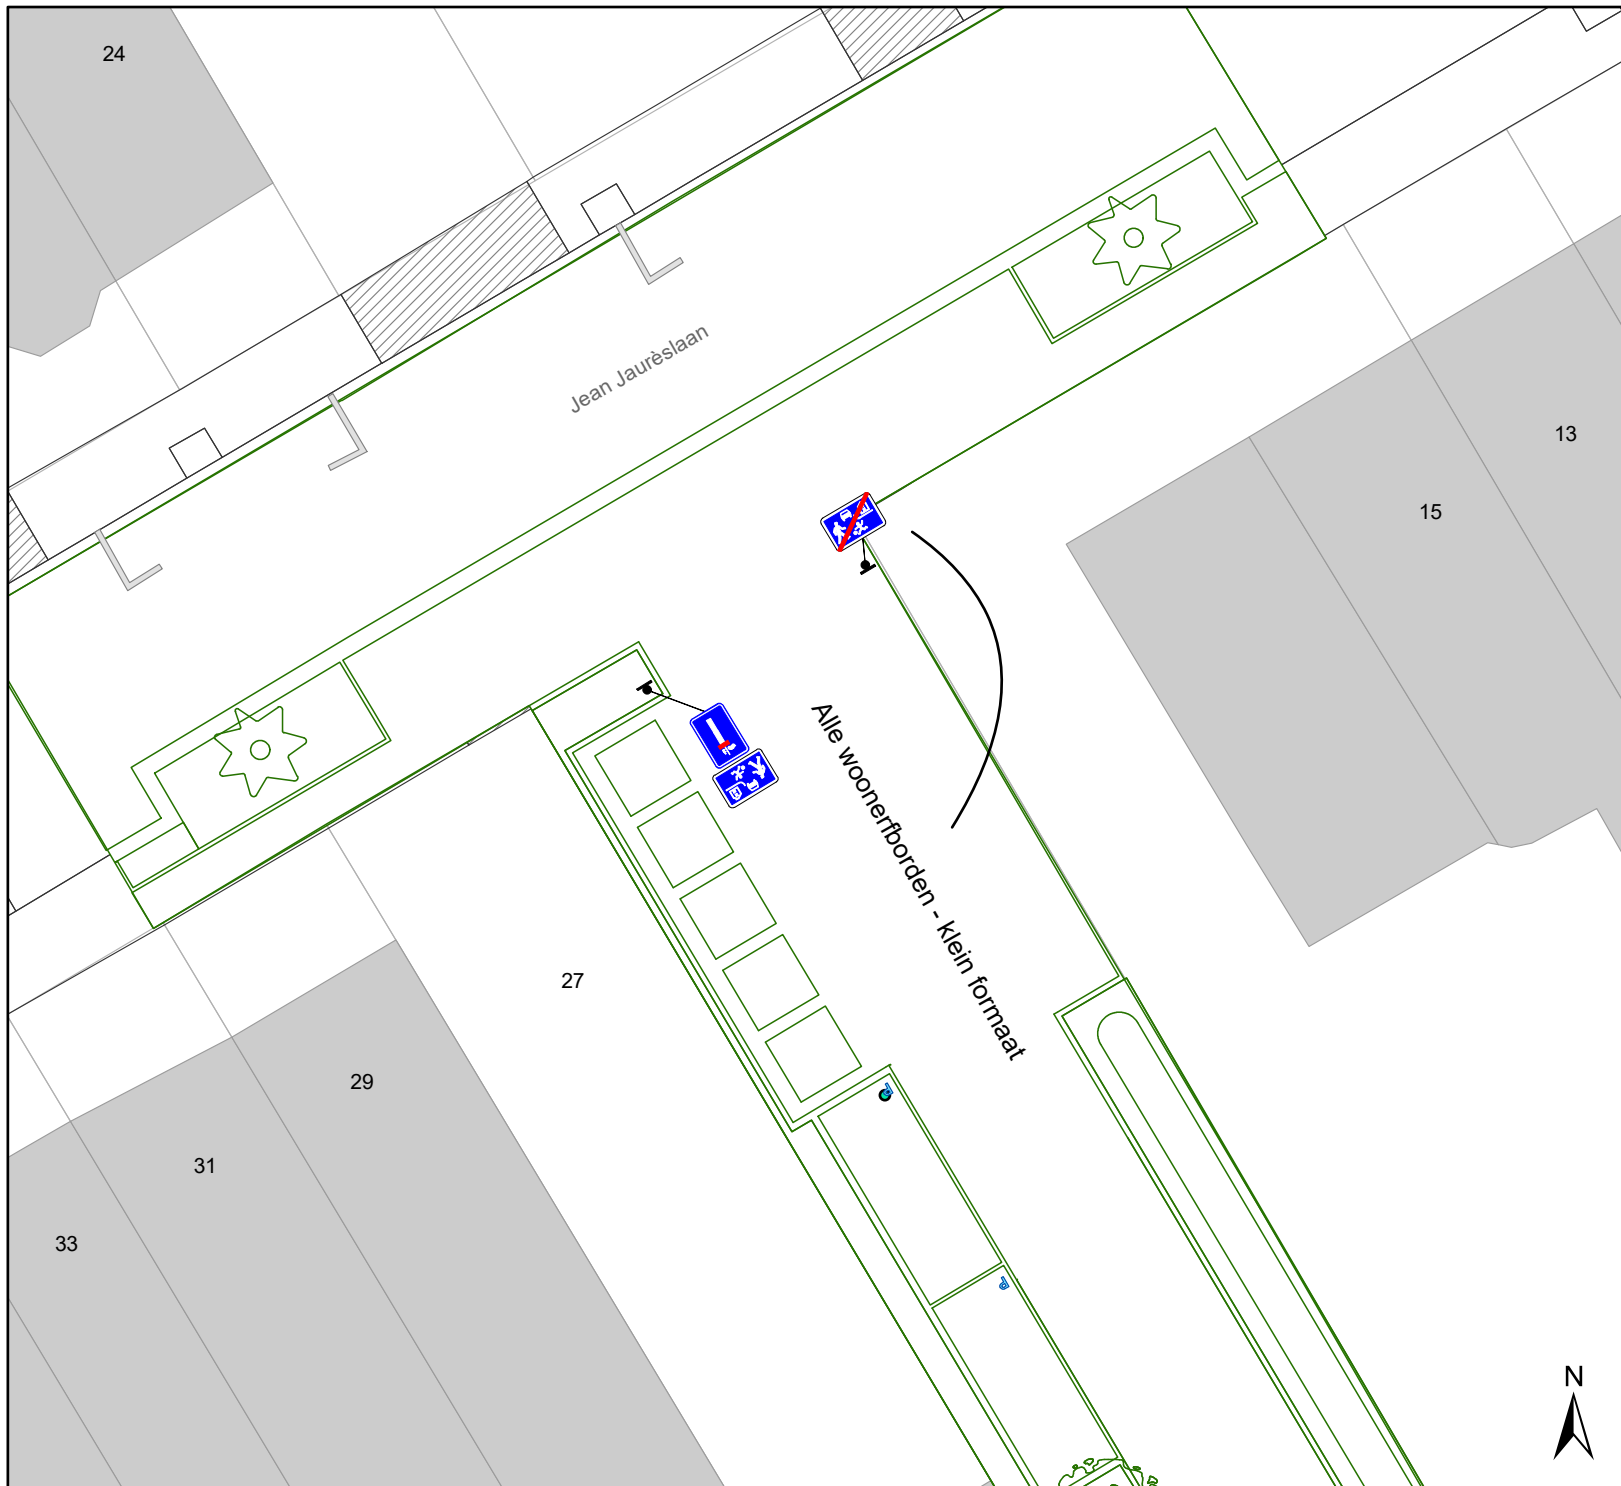

Legende

-  Bestaande verkeersborden
-  Geplande verkeersborden
-  Te verwijderen verkeersborden
-  Bestaande wegmarkeringen
-  Geplande wegmarkeringen
-  Te verwijderen wegmarkeringen
-  Gepland paaltje

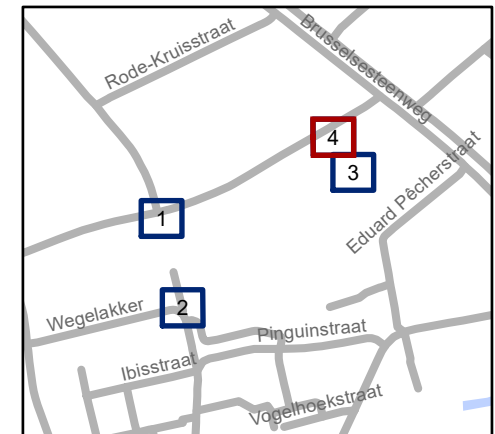

gent: Mobiliteitsbedrijf stad Gent
Verkeerstechnische taken

Cretonnepad Signalisatie nieuwe verkaveling

Dossiernummer P-216096

DATUM	SCHAAL	PLAN	P. FORMAAT
3/08/2022	1/200	4/4	A4