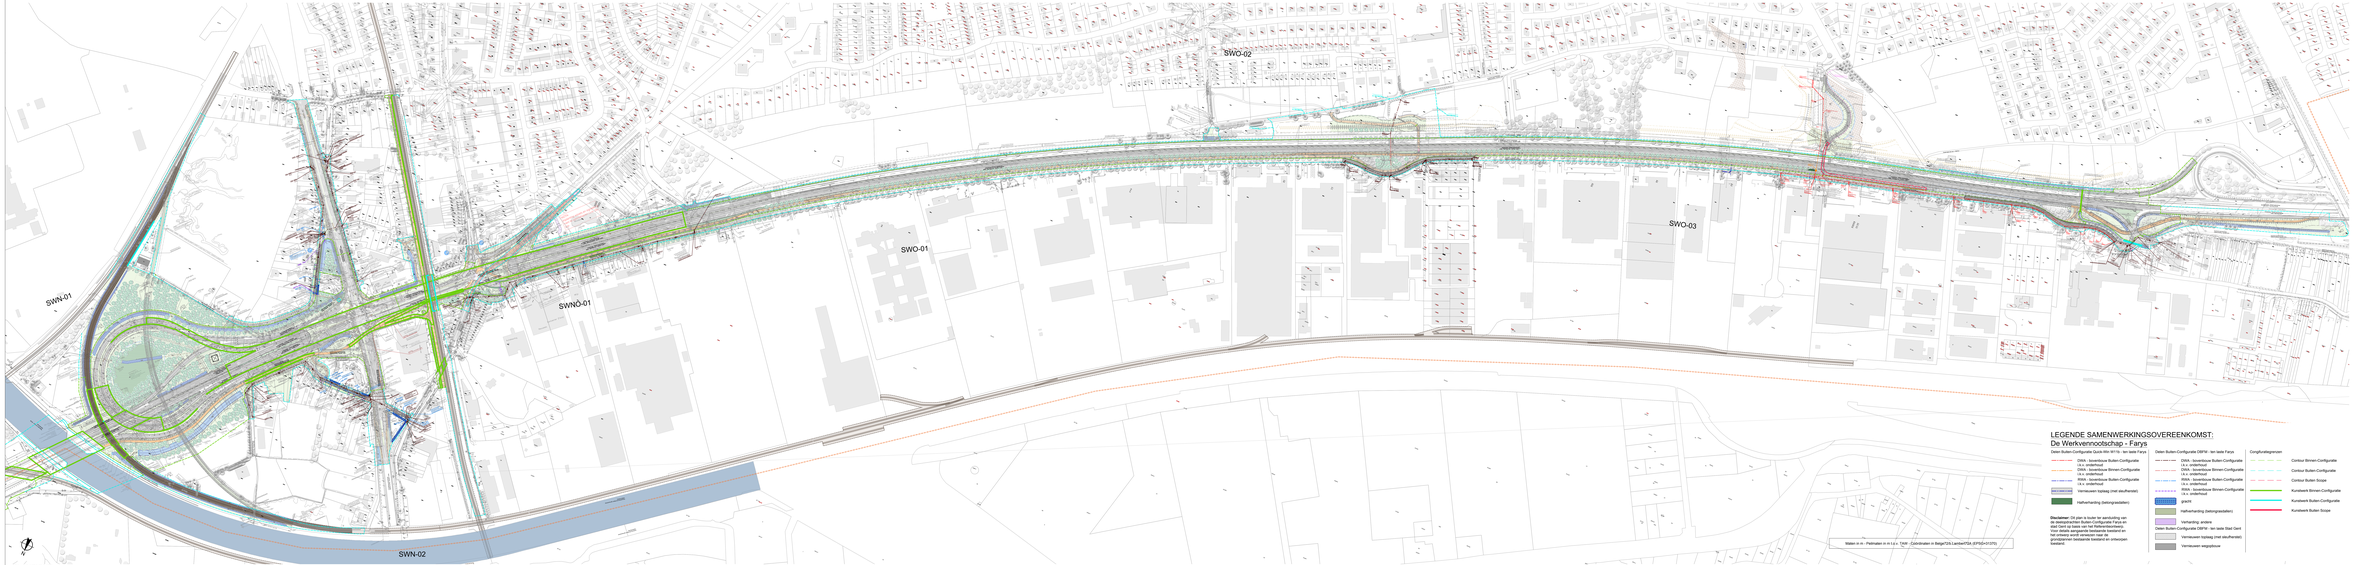
SWN-01
SWN-02
SWO-01
SWO-02
SWO-03
SWNO-01
Gentbrugsesteenweg
Ringvaart
Ringvaart
Ringvaart