


ZIE BIJZONDERE VOORWAARDE(N)

1092 N

1092 K

waterloop n° 6 (breedte = 1,10 m)

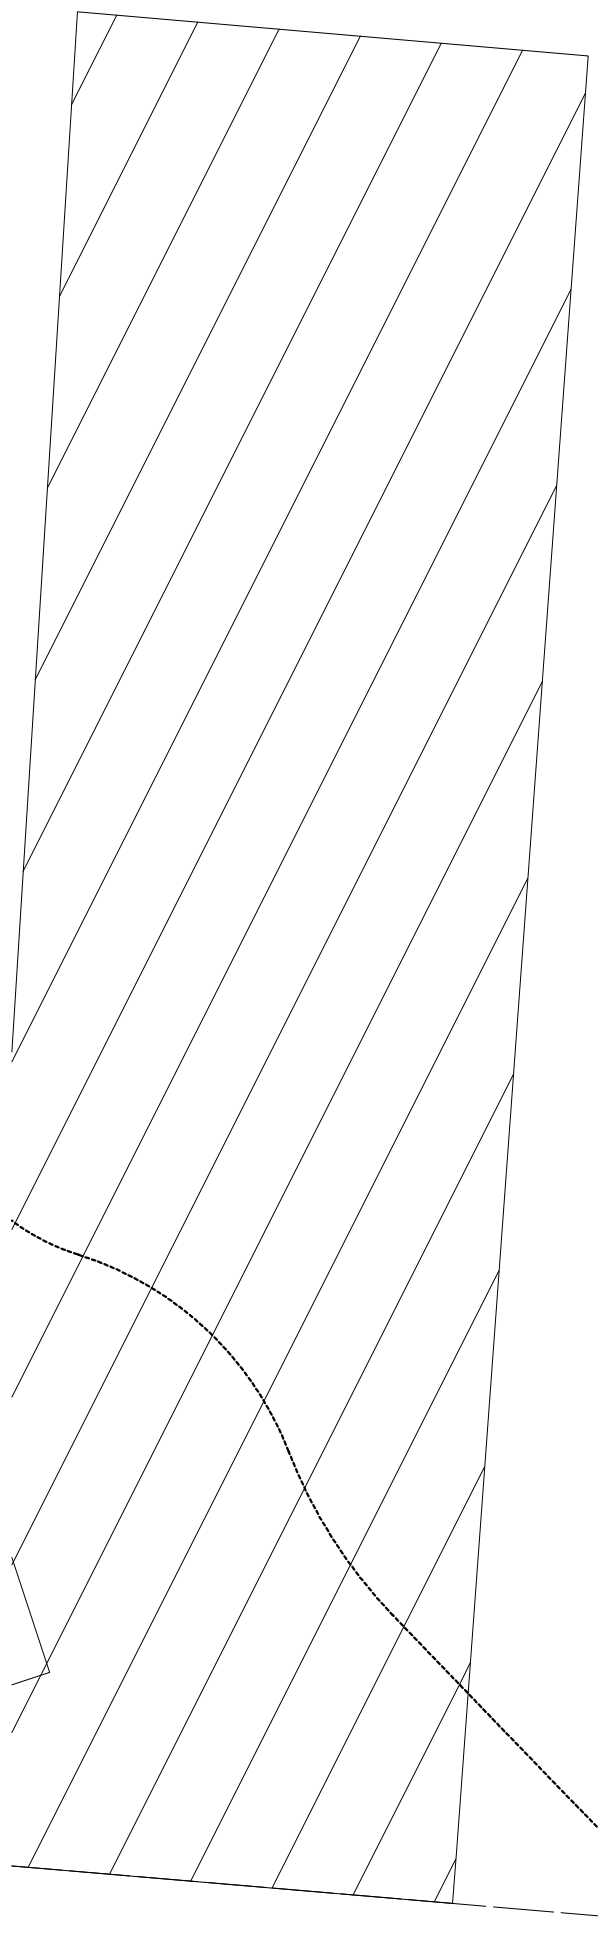

X

10

8535

-85,35-

TUINZONE

7841

BESTAANDE LOODS 1
blijft ongewijzigd

HANDELING 4:
bouwen van een
vrijstaande carport

TERREINPROFIEL 1

TERREINPROFIEL 2

TERREINPROFIEL 3

1091 N

-39,09-

3909

beplanting

paal en draad + haag
max. 2 meter hoogte

TUIN
86.5 m²

TUIN
118.2 m²

TUIN
132.9 m²

HANDELING 1:
bouwen van een halfoopen woning

HANDELING 2:
bouwen van een gesloten woning

HANDELING 3:
bouwen van een gesloten woning

WONING 1

WONING 2

WONING 3

1091 M

57

-11,15-

2140

GROENSTRAAT

-10,55-

Buurtv

TERREINPROFIEL 1

TERREINPROFIEL 2

TERREINPROFIEL 3

