

# Gent 17de Afdeling (Oostakker)

## Sectie B

Ik ondergetekende, **Danny Demoor**, landmeter-expert, LAN 04 0323, beëdigd door de Rechtbank van Eerste Aanleg te Gent, ingeschreven op het tableau van de Federale Raden van Landmeters-experten, verzekerd voor beroepsaansprakelijkheid bij ALLIANZ met polisnummer ZCN400066453/294, ben op 16 december 2021 overgegaan tot het opmeten van een perceel grond, bestemd om kosteloos af te staan aan de stad Gent, gelegen te 9041 Gent (Oostakker), Groenstraat 55.

Kadastraal gekend of gekend geweest onder *Gent 17de Afdeling, Sectie B, deel van nummers 1091 V en 1091 W*, hiernaast geel ingekleurd. De oppervlakte volgens meting bedraagt **20,06 m<sup>2</sup>**. Dit alles volgens maten en aanduidingen van dit plan.

De hoekpunten werden niet gematerialiseerd.  
De grenzen zijn bepaald volgens de plaatselijke topografische toestand, de wettelijke vermoedens en volgens de Atlas der Buurtwegen.

Aldus naar waarheid opgemaakt te Gent op **27 maart 2022**.

**Danny DEMOOR**  
Landmeter-expert

Landmeterbureau Demoor  
Visserij 43F  
9000 Gent  
09/251.12.38  
0475/64.79.55  
www.landmetersbureau.be  
danny.demoor@landmetersbureau.be

### Beschrijving perceelsgrenzen:


- 1-2-3: kant muur, kant tuinmuurtje en verlengde. Rooilijn volgens de Atlas der Buurtwegen.
- 3-4: kant muur.
- 4-5-6: grens niet gematerialiseerd. Nieuwe rooilijn.
- 6-1: verlengde kant muur.

### Uittreksel kadastraal Plan 1:2000



### Coördinatenlijst (Lambert 72)

Nr	X	Y
1	107741,23	196901,63
2	107734,96	196897,83
3	107723,01	196890,41
4	107722,69	196890,96
5	107734,44	196898,70
6	107740,58	196902,74

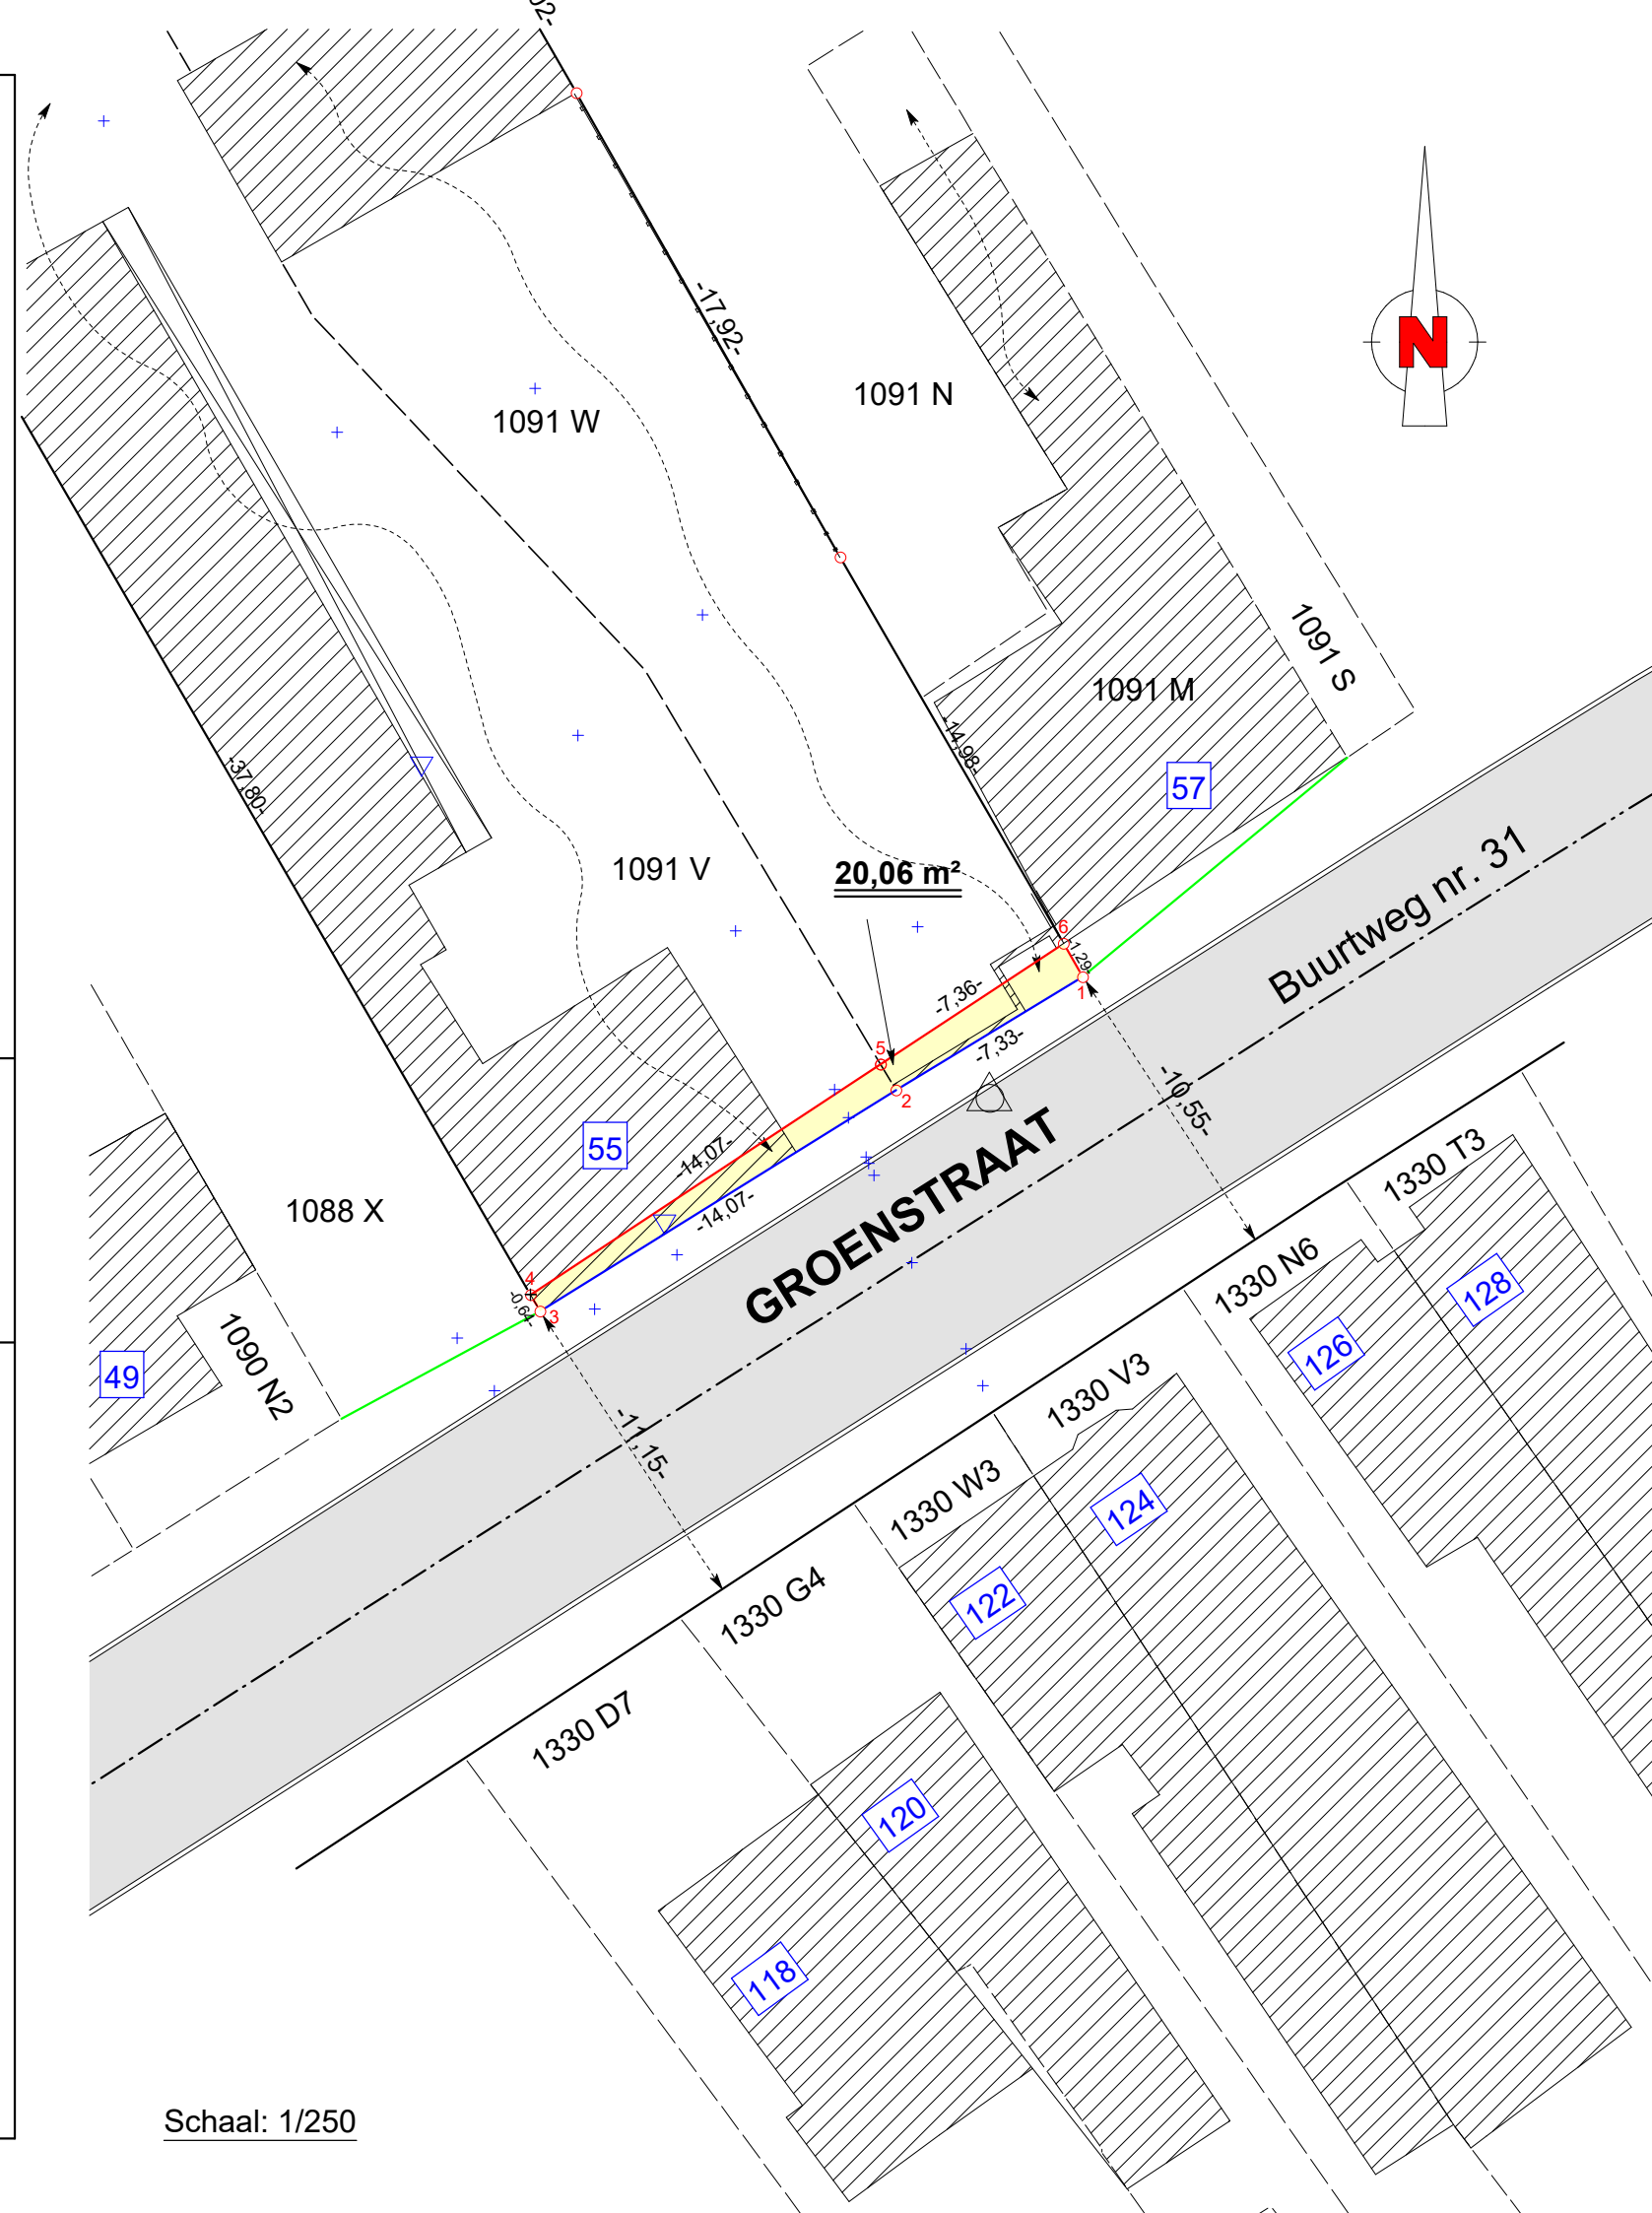

Schaal: 1/250