



2022_CBS_08751 Nieuw aanvullend reglement van de politie op het wegverkeer - gemeenteweg - Watersnepstraat - nieuwe parkeerplaats voorbehouden voor personen met een handicap - Vaststelling

Beslissing: Goedgekeurd in besloten vergadering van 1 september 2022

Zijn aanwezig bij de beslissing van dit punt:

de heer Mathias De Clercq, burgemeester-voorzitter; mevrouw Sofie Bracke, schepen de heer Filip Watteeuw, schepen; mevrouw Tine Heyse, schepen; mevrouw Astrid De Bruycker, schepen; de heer Sami Souguir, schepen; de heer Bram Van Braeckvelt, schepen; mevrouw Isabelle Heyndrickx, schepen; mevrouw Hafsa El-Bazioui, schepen; mevrouw Evita Willaert, schepen; de heer Rudy Coddens, schepen
mevrouw Mieke Hullebroeck, algemeen directeur; de heer Luc Kupers, adjunct-
algemeendirecteur

Bevoegd: Filip Watteeuw

Betrokken: Mathias De Clercq

Juridisch kader

De volgende bepalingen zijn van toepassing inzake de bevoegdheid:

- De Nieuwe Gemeentewet 24 juni 1988, artikel 119;
- Het Decreet van 16 mei 2008 betreffende de aanvullende reglementen op het wegverkeer en de plaatsing en bekostiging van verkeerstekens, artikel 5, § 1, 2e lid;
- Het Decreet over het lokaal bestuur van 22 december 2017, artikel 41, 2°;
- Het gemeenteraadsbesluit van 15 december 2015, houdende de delegatie van de vaststellingsbevoegdheid inzake gemeentelijke aanvullende reglementen op het wegverkeer.

De beslissing wordt genomen op grond van:

- Wet betreffende de politie over het wegverkeer, gecoördineerd bij Koninklijk Besluit van 16 maart 1968;
- Decreet van 16 mei 2008 betreffende de aanvullende reglementen op het wegverkeer en de plaatsing en bekostiging van de verkeerstekens;
- Koninklijk Besluit van 1 december 1975 houdende algemeen reglement op de politie van het wegverkeer en van het gebruik van de openbare weg;
- Ministerieel Besluit van 11 oktober 1976 waarbij de minimumafmetingen en de bijzondere plaatsingsvoorwaarden van de verkeerstekens worden bepaald;
- Uitvoeringsbesluit van 23 januari 2009 betreffende de aanvullende reglementen op het wegverkeer en de plaatsing en bekostiging van de verkeerstekens;
- Omzendbrief MOB/2009/1 van 3 april 2009;
- Het reglement houdende de voorwaarden tot het toekennen van parkeerplaatsen voor personen met een handicap, goedgekeurd in de gemeenteraad van 25 april 2016.

Motivering

De nieuwe maatregel die bij dit besluit wordt getroffen is de inrichting van een parkeerplaats voor personen met een handicap ter hoogte van huisnummer 83 vermits de aanvrager voldoet aan de gestelde voorwaarden volgens het Reglement houdende de voorwaarden tot het toekennen van parkeerplaatsen voor personen met een handicap goedgekeurd in de gemeenteraad van 25 april 2016.

Bij collegebesluit van 14 november 2019 werd er een parkeerplaats voor personen met een handicap ingericht ter hoogte van huisnummer 40 vermits de aanvrager voldoet aan de gestelde voorwaarden volgens het Reglement houdende de voorwaarden tot het toekennen van parkeerplaatsen voor personen met een handicap goedgekeurd in de gemeenteraad van 25 april 2016.

Bij collegebesluit van 18 oktober 2018 werden gele onderbroken strepen voorzien in het deel van huisnummers 27/31 tot huisnummer 41, in het deel van huisnummer 43 tot huisnummer 49, in het deel van huisnummer 51 tot huisnummer 63, aan de overzijde van huisnummers 27-31, aan de overzijde van huisnummer 63 en aan de overzijde van huisnummer 26 tot huisnummer 30 in functie van de doorstroming van de hulpdiensten.

Bij collegebesluit van 23 juni 2016 werd de bestaande toestand geregulariseerd en werden geen nieuwe verkeersmaatregelen ingevoerd.

Bijgevoegde bijlage(n):

- Aanvullend reglement Watersnepstraat P-309741 (deel van de beslissing)
- Signalisatieplan Watersnepstraat dossier P-309741 (deel van de beslissing)
- Historiek Watersnepstraat dossier P-309741

Beslissing

Beslist het volgende:

Artikel 1:

Heft op het aanvullend reglement van de politie op het wegverkeer betreffende de gemeenteweg Watersnepstraat, goedgekeurd in zitting van 14 november 2019, van zodra het nieuwe reglement in werking treedt.

Artikel 2:

Stelt vast het bijgevoegd aanvullend reglement van de politie op het wegverkeer en het signalisatieplan betreffende de gemeenteweg Watersnepstraat.

2022_CBS_08751 - Nieuw aanvullend reglement van de politie op het wegverkeer - gemeenteweg - Watersnepstraat - nieuwe parkeerplaats voorbehouden voor personen met een handicap

gent:

zoveel stad

Aanvullend reglement van de politie op het wegverkeer - gemeenteweg – Watersnepstraat

Goedgekeurd in het College van Burgemeester en Schepenen van

Bekendgemaakt op

Geldig vanaf

Referentienummer


Reglement

**Artikel 1. Op de Watersnepstraat van huisnummer 1 tot huisnummer 41 aan de kant van de onpare huisnummers
op de Watersnepstraat van huisnummer 43 tot huisnummer 49 aan de kant van de onpare huisnummers
op de Watersnepstraat van huisnummer 51 tot huisnummer 91 aan de kant van de onpare huisnummers
op de Watersnepstraat ter hoogte van de overzijde van de huisnummers 27-31;
op de Watersnepstraat ter hoogte van de overzijde van huisnummer 63;
op de Watersnepstraat van huisnummer 26 tot huisnummer 30 aan de noordelijke zijde van de weg geldt:
het parkeren op de rijbaan is verboden.
Dit wordt gesignaleerd door:
- wegmarkeringen overeenkomstig art.75.1.2° van de wegcode**

**Artikel 2. Op de Watersnepstraat ter hoogte van huisnummer 40;
op de Watersnepstraat ter hoogte van huisnummer 83 geldt:
het parkeren is toegelaten;
het parkeren is voorbehouden voor de voertuigen die gebruikt worden door
personen met een handicap;
de parkeerreglementering geldt over een afstand van 6 m.
Dit wordt gesignaleerd door:
- verkeersborden E9a
- de verkeersborden worden aangevuld met onderborden Type VIId
- de verkeersborden worden aangevuld met x-borden Xc**

(einde reglement)



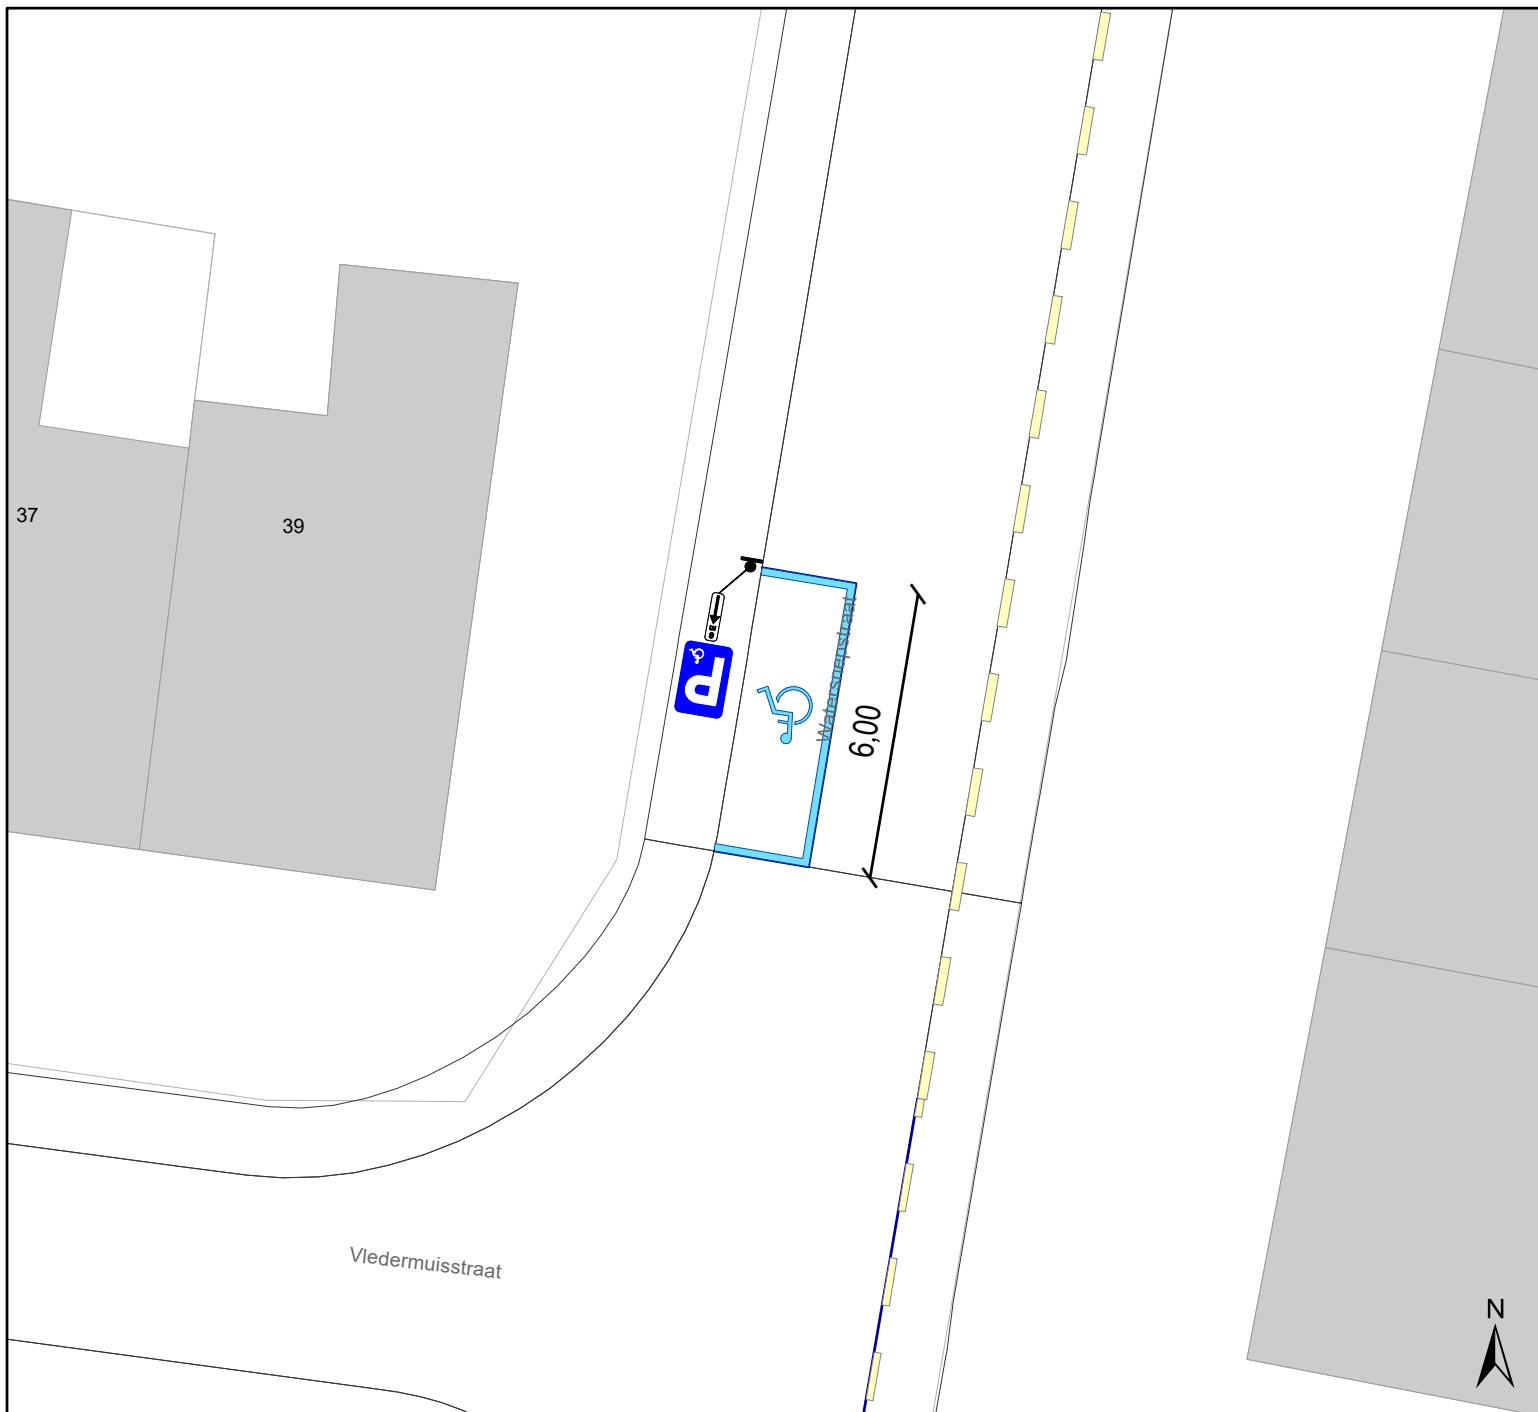

Legende

-  Bestaande verkeersborden
-  Geplande verkeersborden
-  Te verwijderen verkeersborden
-  Bestaande wegmarkeringen
-  Geplande wegmarkeringen
-  Te verwijderen wegmarkeringen



gent: Mobiliteitsbedrijf stad Gent
Verkeerstechnische taken

Watersnepstraat 83
PPMV

Dossiernummer P-309741

DATUM	SCHAAL	PLAN	P FORMAAT
17/08/2022	1/150	1/1	A4

