
2022_CBS_08783 Nieuw aanvullend reglement van de politie op het wegverkeer - gemeenteweg - 't Stuk - nieuwe verkeersmaatregel - Vaststelling

Beslissing: Goedgekeurd in besloten vergadering van 1 september 2022

Zijn aanwezig bij de beslissing van dit punt:

de heer Mathias De Clercq, burgemeester-voorzitter; mevrouw Sofie Bracke, schepen de heer Filip Watteeuw, schepen; mevrouw Tine Heyse, schepen; mevrouw Astrid De Bruycker, schepen; de heer Sami Souguir, schepen; de heer Bram Van Braeckvelt, schepen; mevrouw Isabelle Heyndrickx, schepen; mevrouw Hafsa El-Bazioui, schepen; mevrouw Evita Willaert, schepen; de heer Rudy Coddens, schepen mevrouw Mieke Hullebroeck, algemeen directeur; de heer Luc Kupers, adjunct-algemeendirecteur

Bevoegd: Filip Watteeuw

Betrokken: Mathias De Clercq

Juridisch kader

De volgende bepalingen zijn van toepassing inzake de bevoegdheid:

- De Nieuwe Gemeentewet 24 juni 1988, artikel 119;
- Het Decreet van 16 mei 2008 betreffende de aanvullende reglementen op het wegverkeer en de plaatsing en bekostiging van verkeerstekens, artikel 5, § 1, 2e lid;
- Het Decreet over het lokaal bestuur van 22 december 2017, artikel 41, 2°;
- Het gemeenteraadsbesluit van 15 december 2015, houdende de delegatie van de vaststellingsbevoegdheid inzake gemeentelijke aanvullende reglementen op het wegverkeer.

De beslissing wordt genomen op grond van:

- Wet betreffende de politie over het wegverkeer, gecoördineerd bij Koninklijk Besluit van 16 maart 1968;
- Decreet van 16 mei 2008 betreffende de aanvullende reglementen op het wegverkeer en de plaatsing en bekostiging van de verkeerstekens;
- Koninklijk Besluit van 1 december 1975 houdende algemeen reglement op de politie van het wegverkeer en van het gebruik van de openbare weg;
- Ministerieel Besluit van 11 oktober 1976 waarbij de minimumafmetingen en de bijzondere plaatsingsvoorwaarden van de verkeerstekens worden bepaald;
- Uitvoeringsbesluit van 23 januari 2009 betreffende de aanvullende reglementen op het wegverkeer en de plaatsing en bekostiging van de verkeerstekens;
- Omzendbrief MOB/2009/1 van 3 april 2009;

Motivering

Dit reglement is een regularisatie van de signalisatie die na de heraanleg van 't Stuk, de Filips van Arteveldestraat en de Koepoortkaai werd aangebracht. Een nieuwe maatregel bij dit besluit is de uitzondering voor brommer type P op het gebodsbord rechts af te slaan in Apostelhuizen. Bij collegebesluit van 2 februari 2017 werd de bestaande toestand geregulariseerd en in kader van het Circulatieplan Binnenstad Gent, goedgekeurd door de gemeenteraad op 24 oktober 2016, werd de rijrichting op de Apostelhuizen omgekeerd. Het plaatsen van een verkeersbord D1f met onderbord M2 op 't Stuk ter hoogte van het kruispunt met Apostelhuizen ondersteunt deze maatregel.

De voorbehouden bewonersplaatsen zijn bepaald volgens het parkeerplan 2020 van Stad Gent. Het aanbrengen van gele markeringen ter hoogte van huisnummer 181 om de toegang tot de garage van de eigendom te vrijwaren.

Dit reglement regulariseert de bestaande toestand.

't Stuk maakt deel uit van de zone 30 (binnen de R40 Stadsring).

Bijgevoegde bijlage(n):

- Aanvullend reglement 't Stuk dossier P250518 (deel van de beslissing)
- Signalisatieplan 't Stuk dossier P250518 (deel van de beslissing)
- Historiek 't Stuk dossier P250518

Beslissing

Beslist het volgende:

Artikel 1:

Heft op het aanvullend reglement van de politie op het wegverkeer betreffende de gemeenteweg 't Stuk, goedgekeurd in zitting van 2 februari 2017, van zodra het nieuwe reglement in werking treedt.

Artikel 2:

Stelt vast het bijgevoegd aanvullend reglement van de politie op het wegverkeer en het signalisatieplan betreffende de gemeenteweg 't Stuk.

2022_CBS_08783 - Nieuw aanvullend reglement van de politie op het wegverkeer - gemeenteweg - 't Stuk - nieuwe verkeersmaatregel

Aanvullend reglement van de politie op het wegverkeer - gemeenteweg – 't Stuk

Vastgesteld in het College van Burgemeester en Schepenen van

Bekendgemaakt op

Geldig vanaf

Referentienummer

Reglement

Artikel 1. Op 't Stuk ter hoogte van het kruispunt met Apostelhuizen geldt:

de bestuurders zijn verplicht rechts af te slaan;

de maatregel geldt niet voor fietsers en bestuurders van speed pedelecs.

Dit wordt gesignaleerd door:

- verkeersborden D1

- de verkeersborden worden aangevuld met onderborden M11

Artikel 2. Op de 't Stuk ter hoogte van huisnummer 6 van de Filips van Arteveldestraat geldt:

het parkeren is toegelaten;

het parkeren is voorbehouden voor voertuigen waarop de bewonerskaart is
aangebracht;

het einde van de parkeerreglementering wordt aangeduid;

het begin van de parkeerreglementering wordt aangeduid.

Dit wordt gesignaleerd door:

- verkeersborden E9a

- de verkeersborden worden aangevuld met onderborden Type VII

- de verkeersborden worden aangevuld met x-borden Xb, Xa

Artikel 3. Op 't Stuk geldt:

**het (woon)erf wordt afgebakend. Het begin van het (woon)erf wordt aangeduid;
ook het einde van het (woon)erf wordt aangeduid.**


Dit wordt gesignaleerd door:

- verkeersborden F12a

- verkeersborden F12b


(einde reglement)



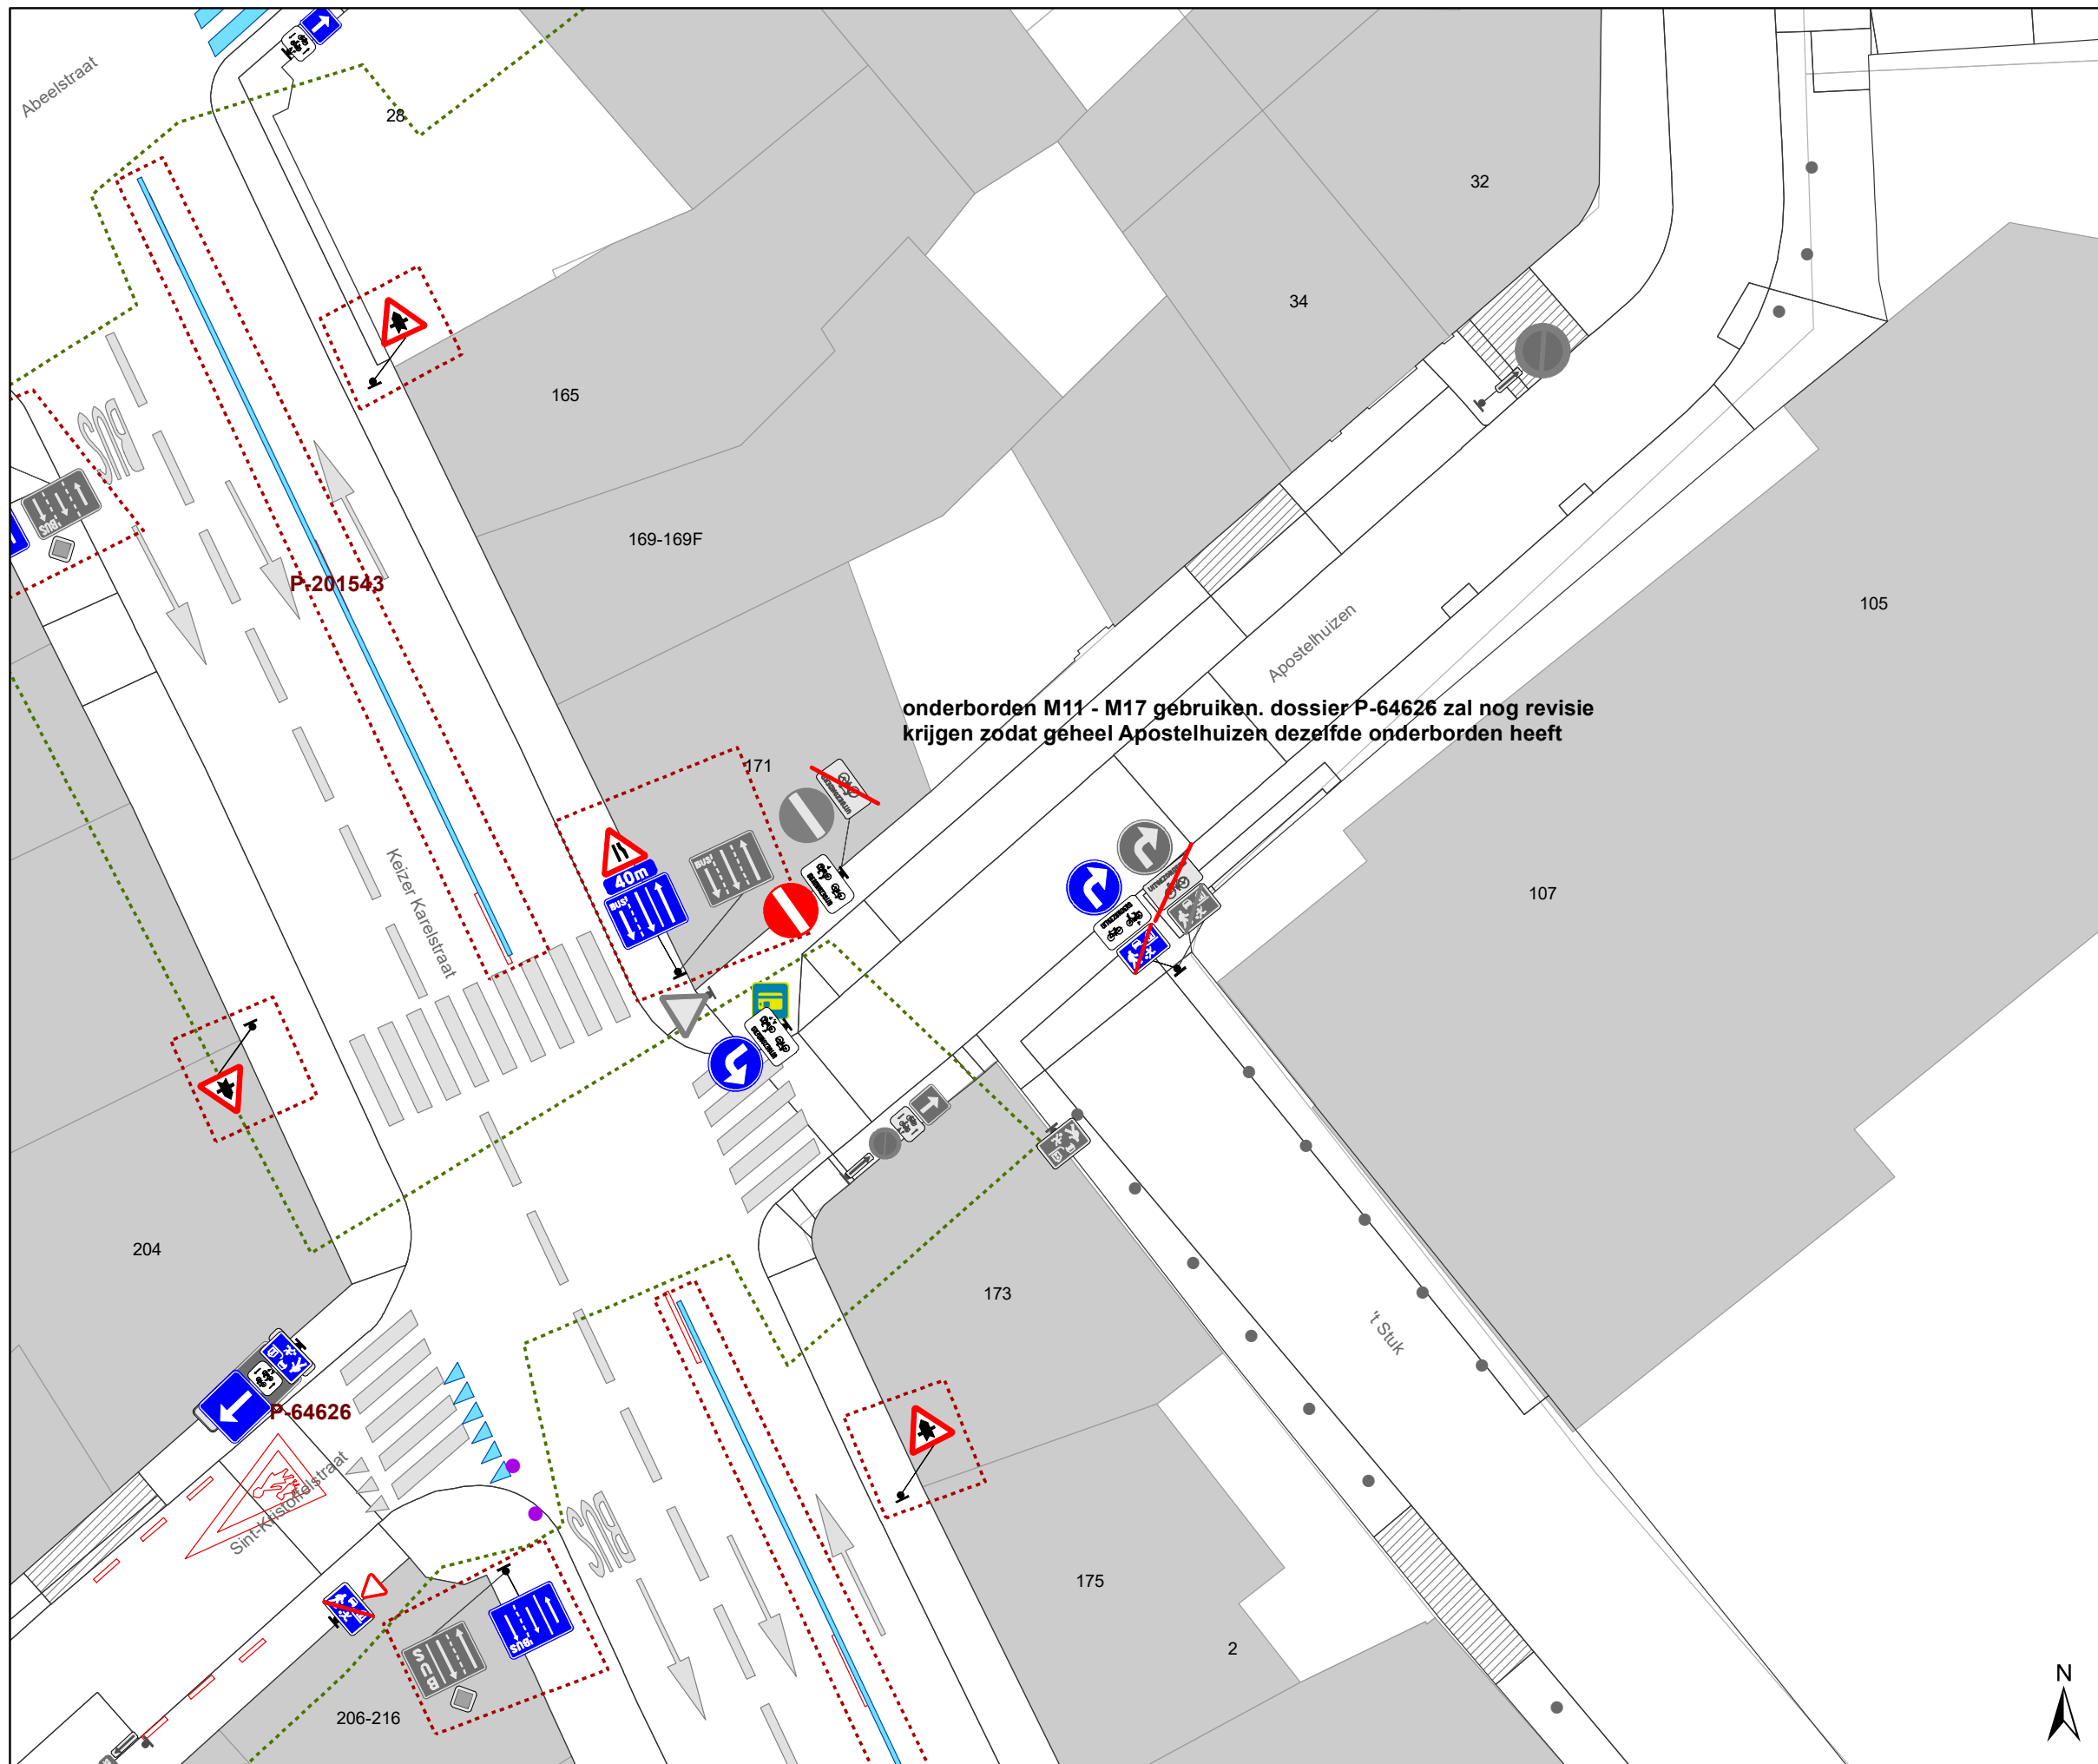

Legende

-  Bestaande verkeersborden
-  Geplande verkeersborden
-  Te verwijderen verkeersborden
-  Bestaande wegmarkeringen
-  Geplande wegmarkeringen
-  Te verwijderen wegmarkeringen
-  Ander gepland dossier (in voorbereiding bij MOBBED)
-  (in voorbereiding bij MOBBED)

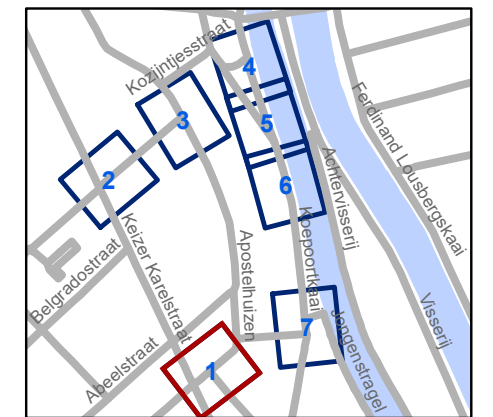


gent: Mobiliteitsbedrijf stad Gent
Verkeerstechnische taken

Apostelhuizen + Koepoortkaai onderborden brommer P

Dossiernummer P-250518


DATUM	SCHAAL	PLAN	P FORMAAT
22/08/2022	1/200	1/1	A3



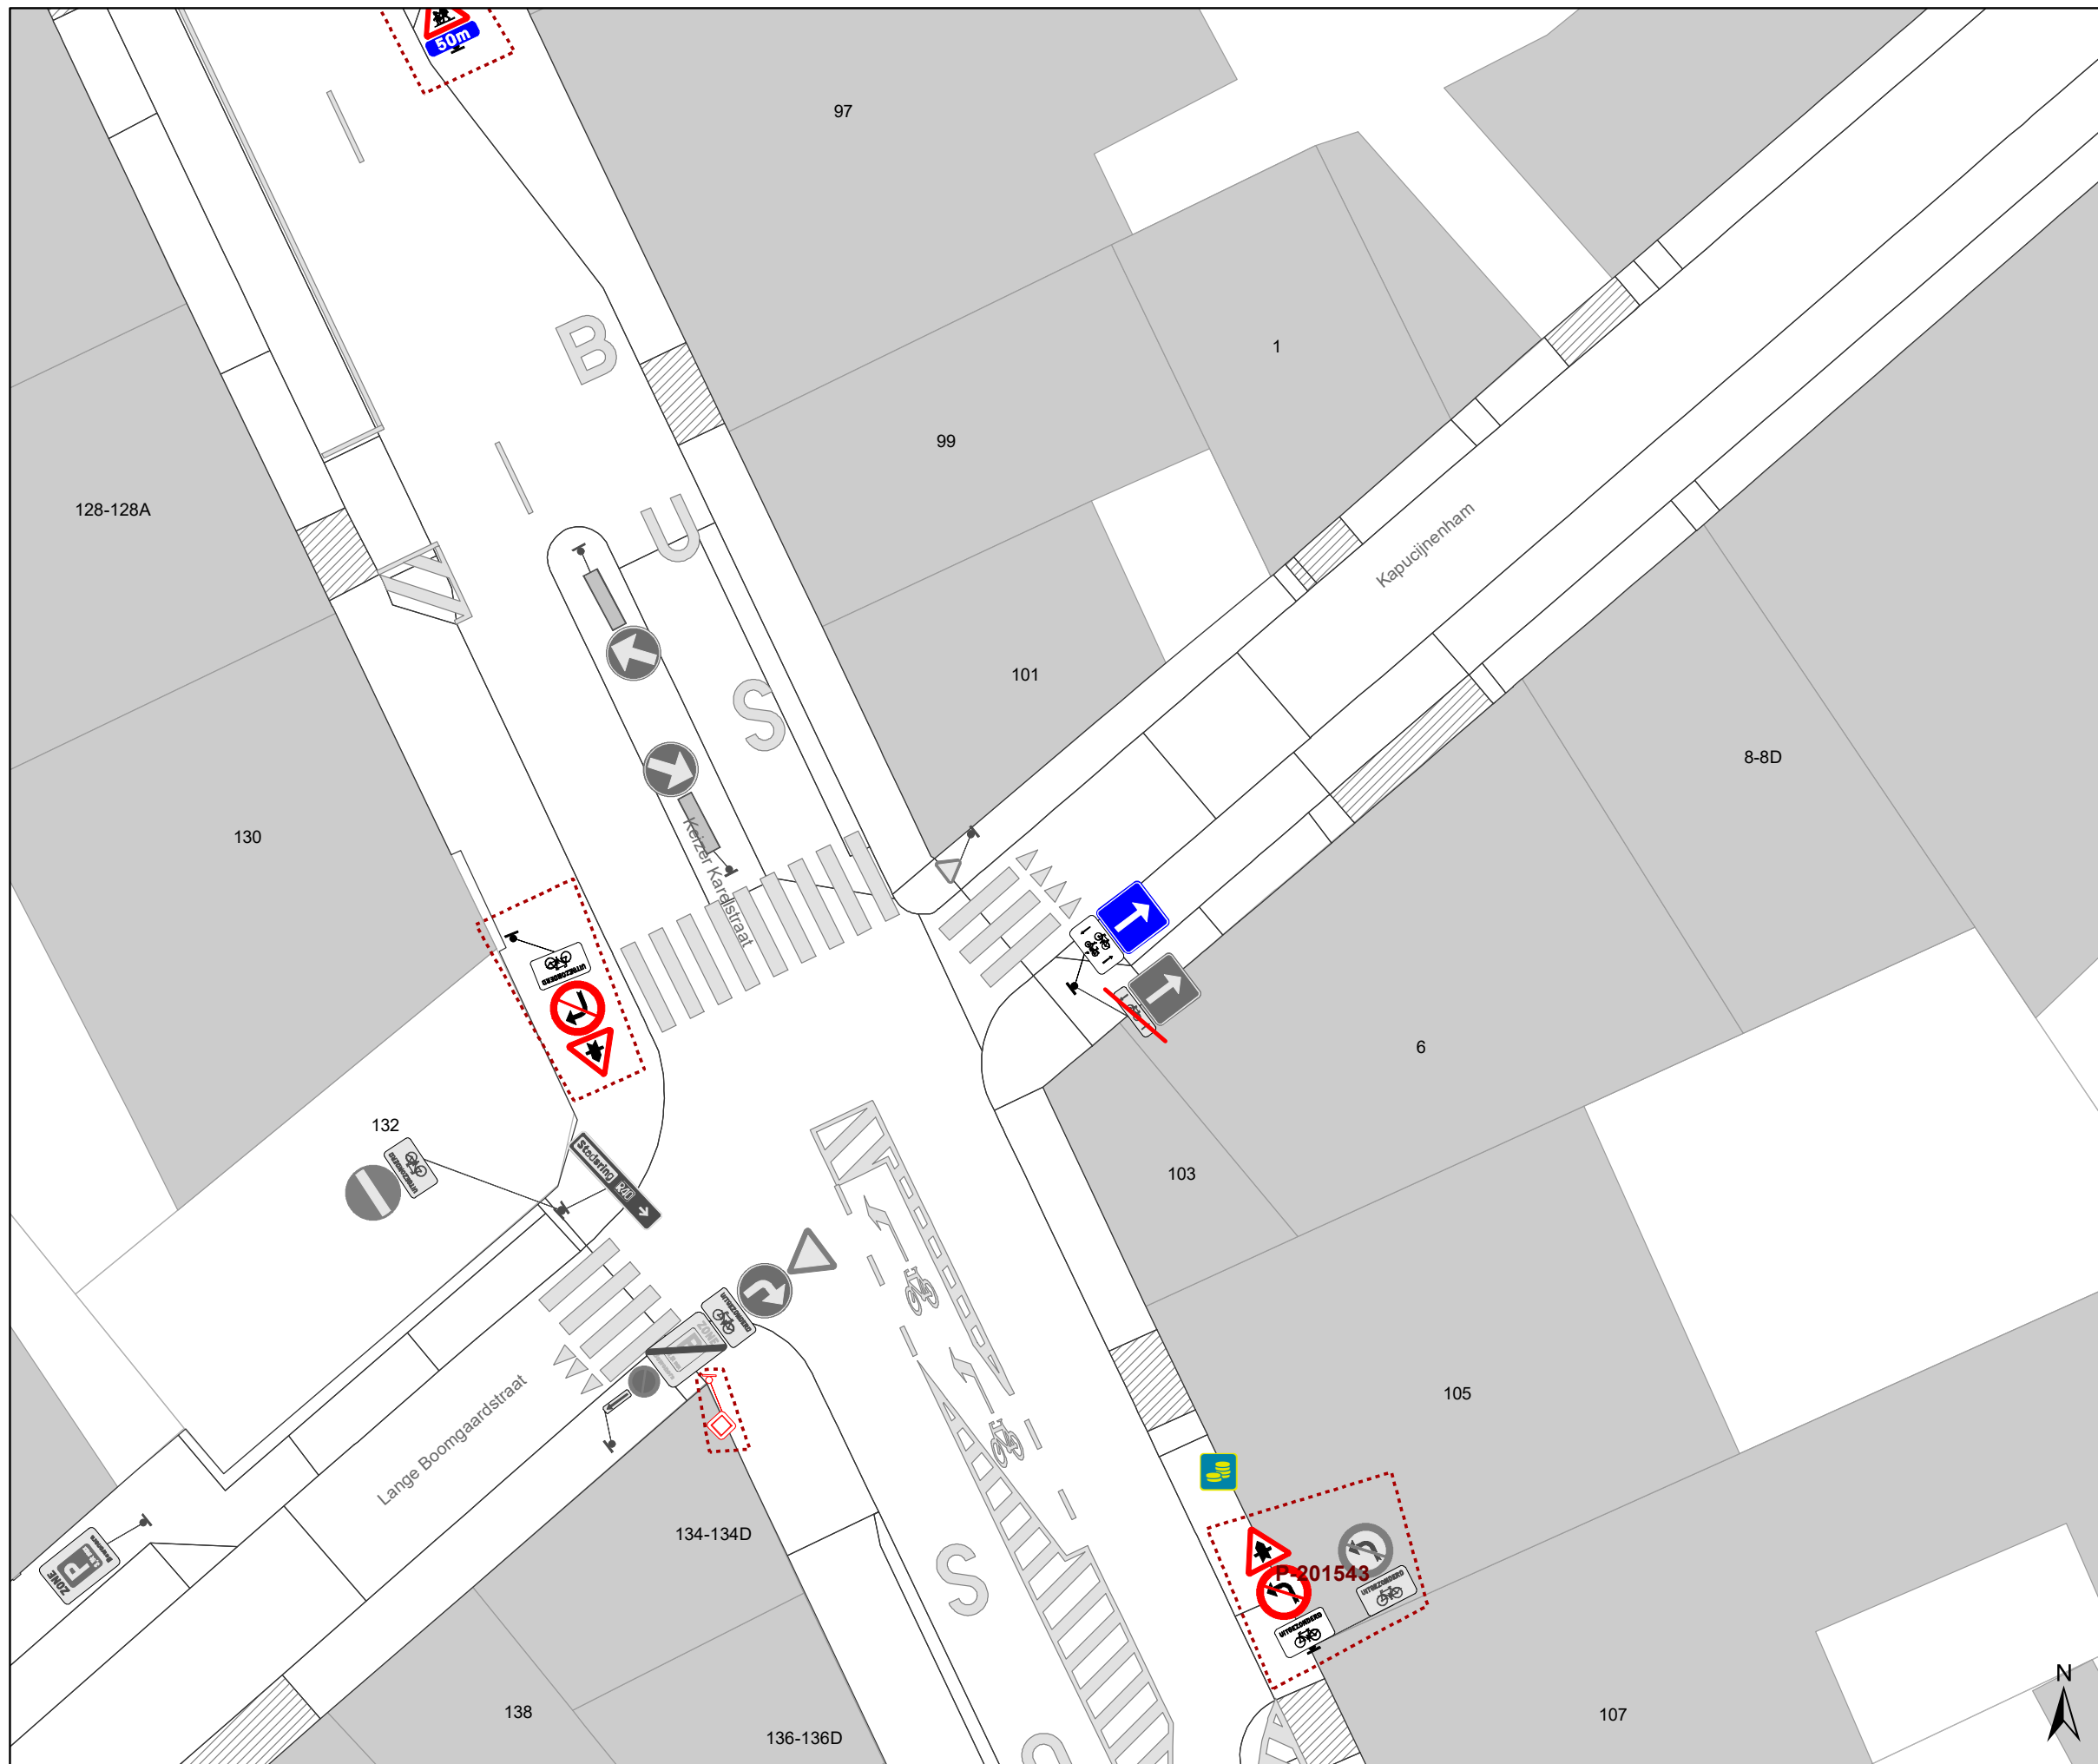

Legende


- Bestaande verkeersborden
- Geplande verkeersborden
- Te verwijderen verkeersborden
- Bestaande wegmarkeringen
- Geplande wegmarkeringen
- Te verwijderen wegmarkeringen
- Ander gepland dossier (in voorbereiding bij MOBBED)

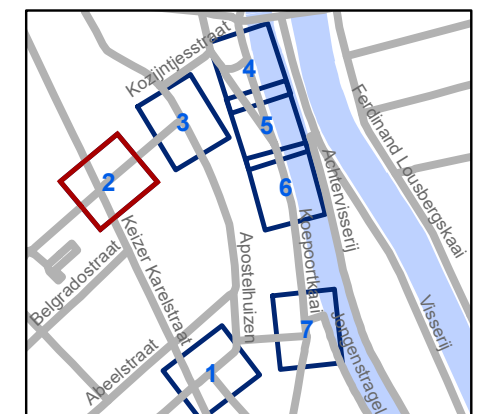

gent: Mobiliteitsbedrijf stad Gent
Verkeerstechnische taken


Apostelhuizen + Koepoortkaai onderborden brommer P

Dossiernummer P-250518			
DATUM	SCHAAL	PLAN	P FORMAAT
22/08/2022	1/200	1/1	A3

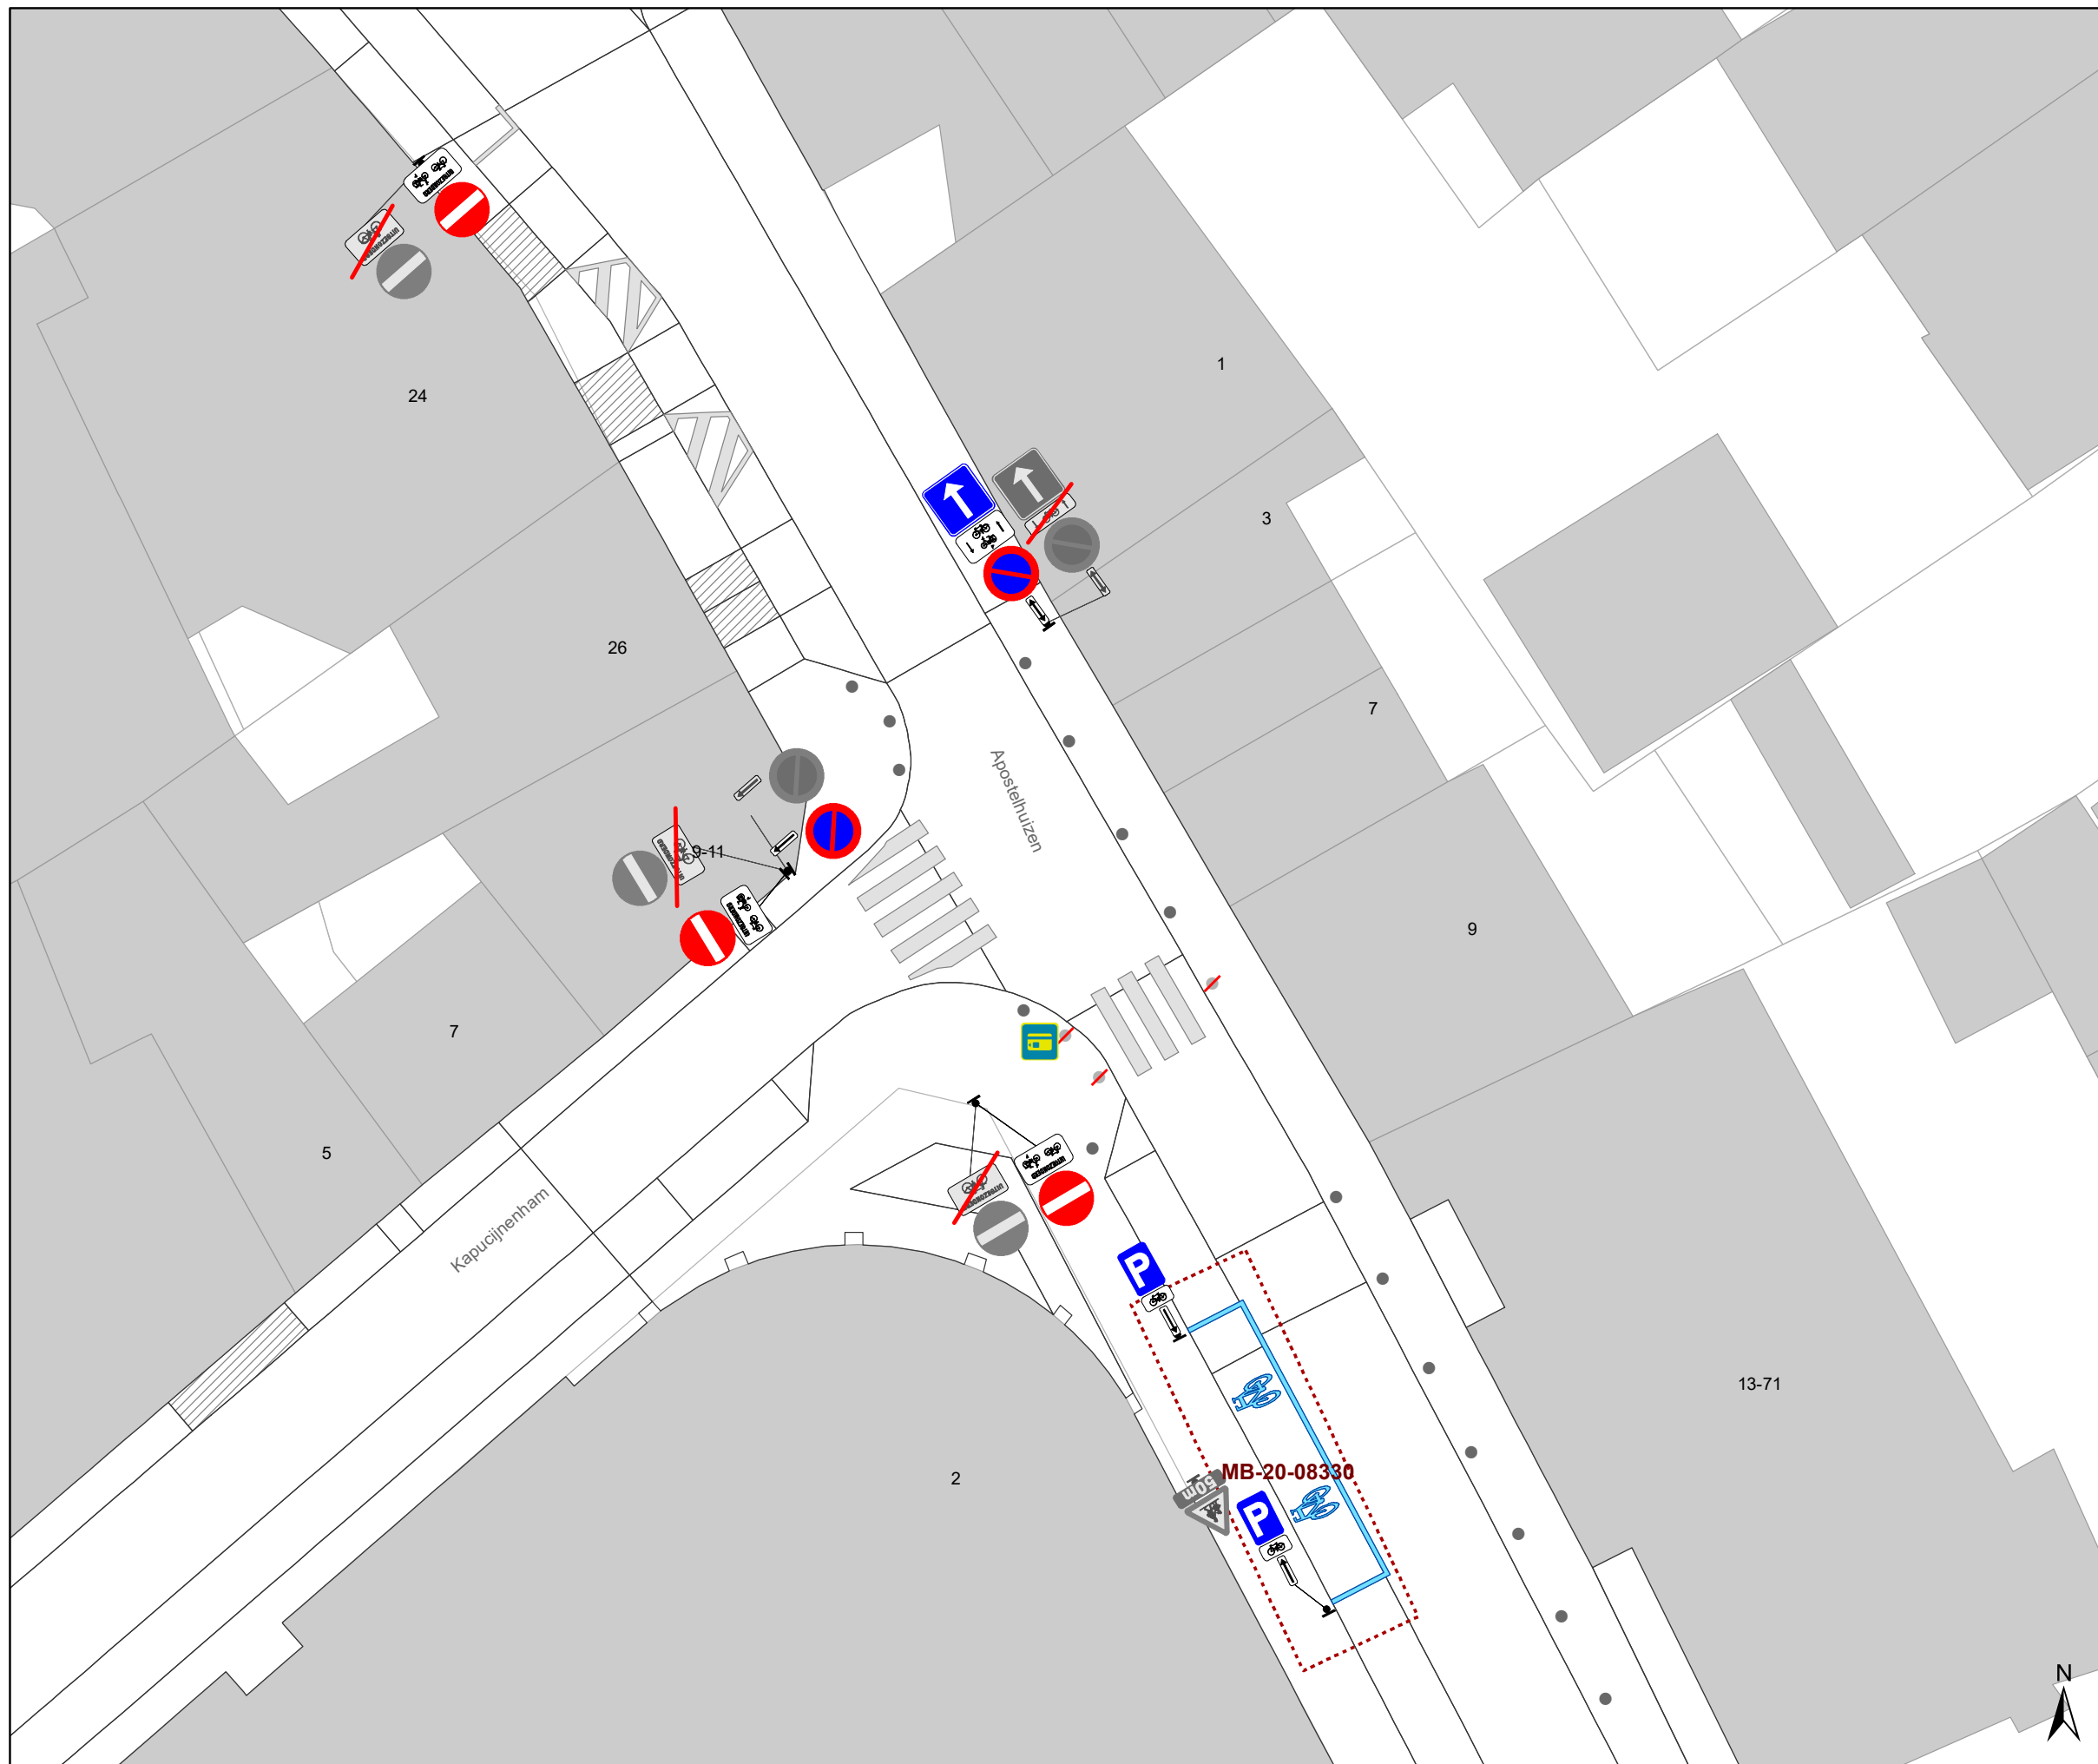

Legende

- Bestaande verkeersborden
- Geplande verkeersborden
- Te verwijderen verkeersborden
- Bestaande wegmarkeringen
- Geplande wegmarkeringen
- Te verwijderen wegmarkeringen
- Ander gepland dossier (in voorbereiding bij MOBBED)
- (in voorbereiding bij MOBBED)

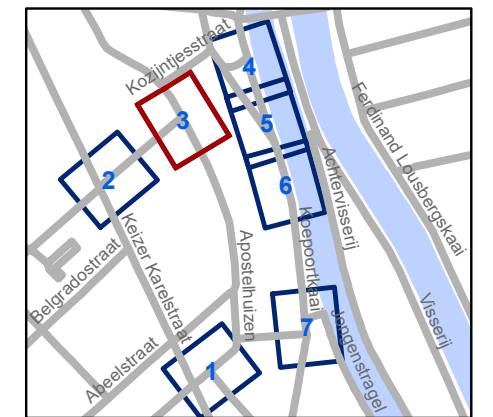


gent: Mobiliteitsbedrijf stad Gent
Verkeerstechnische taken

**Apostelhuizen + Koepoortkaai
onderborden brommer P**


Dossiernummer P-250518

DATUM	SCHAAL	PLAN	P FORMAAT
22/08/2022	1/200	1/1	A3

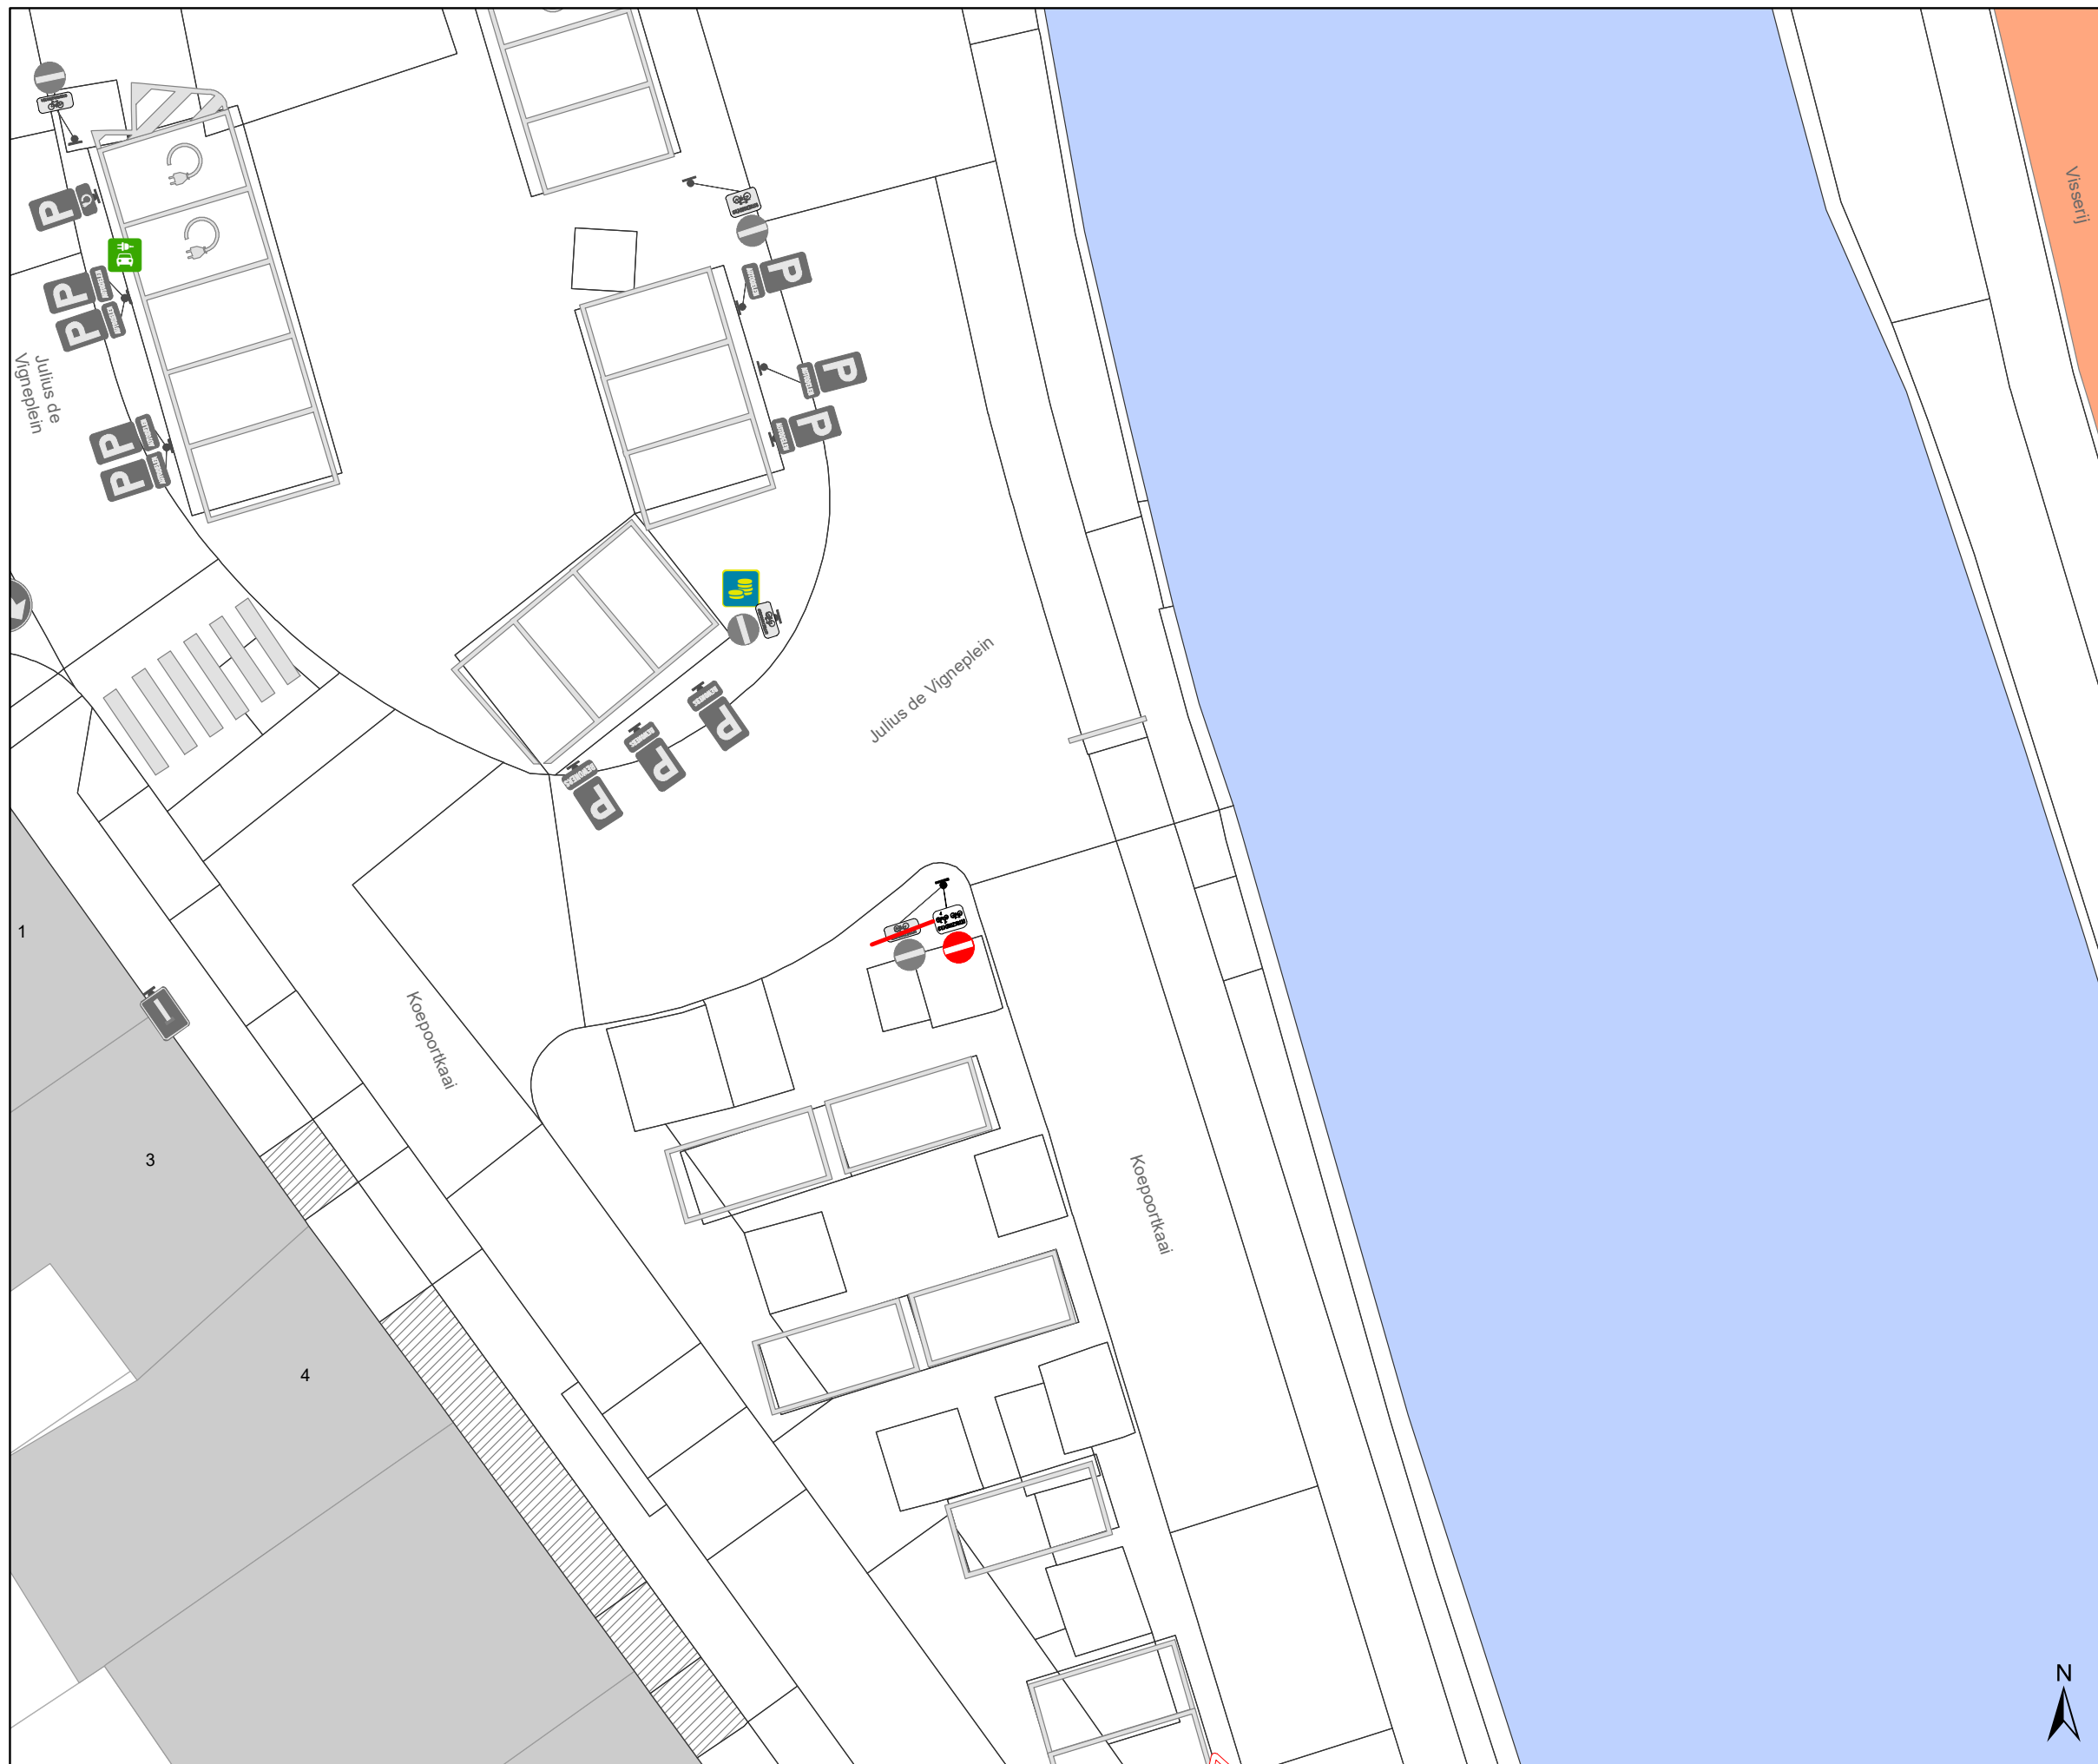

Legende

-  Bestaande verkeersborden
-  Geplande verkeersborden
-  Te verwijderen verkeersborden
-  Bestaande wegmarkeringen
-  Geplande wegmarkeringen
-  Te verwijderen wegmarkeringen
-  Ander gepland dossier (in voorbereiding bij MOBBED)
-  (in voorbereiding bij MOBBED)

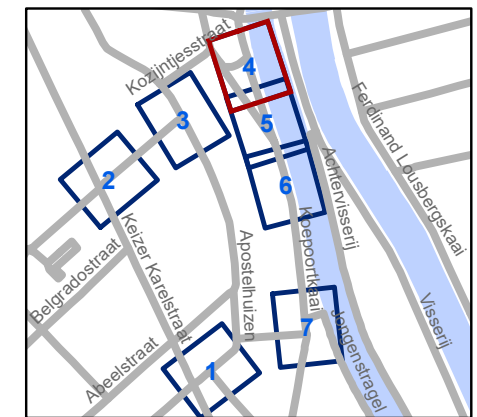


gent: Mobiliteitsbedrijf stad Gent
Verkeerstechnische taken

Apostelhuizen + Koepoortkaai onderborden brommer P

Dossiernummer P-250518


DATUM	SCHAAL	PLAN	P FORMAAT
22/08/2022	1/200	1/1	A3



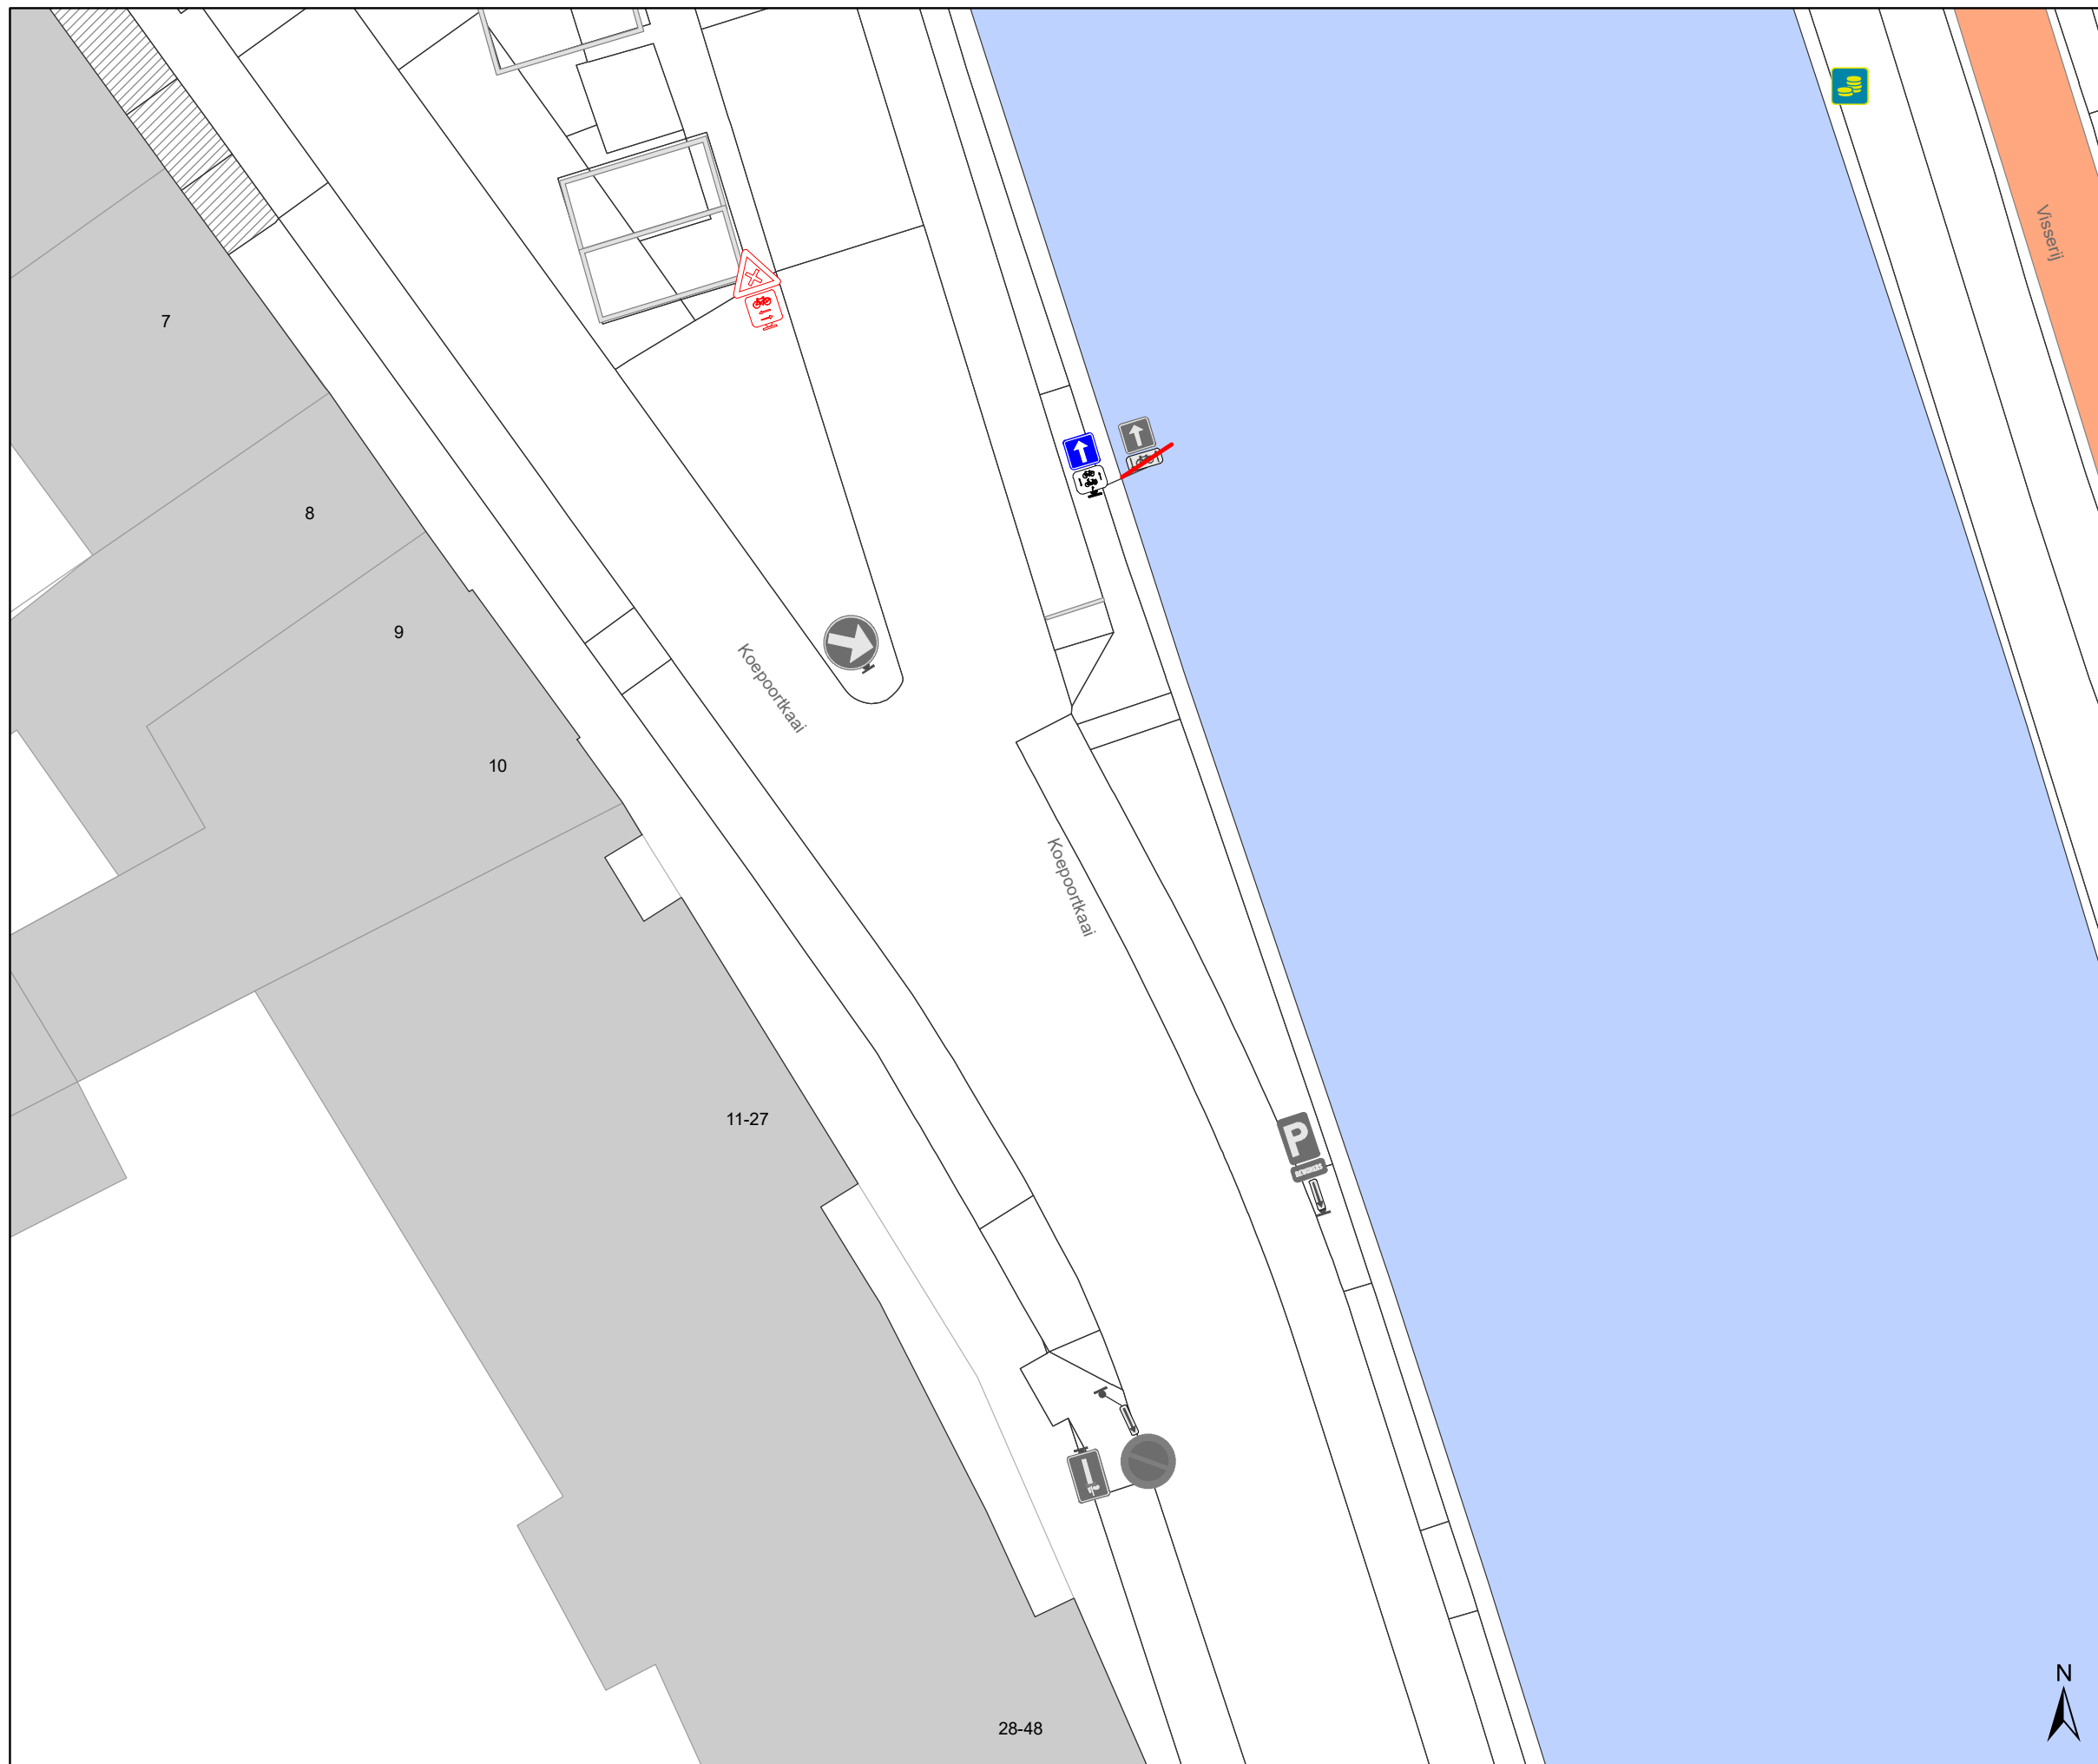

Legende

- Bestaande verkeersborden
- Geplande verkeersborden
- Te verwijderen verkeersborden
- Bestaande wegmarkeringen
- Geplande wegmarkeringen
- Te verwijderen wegmarkeringen
- Ander gepland dossier (in voorbereiding bij MOBBED)
- (in voorbereiding bij MOBBED)

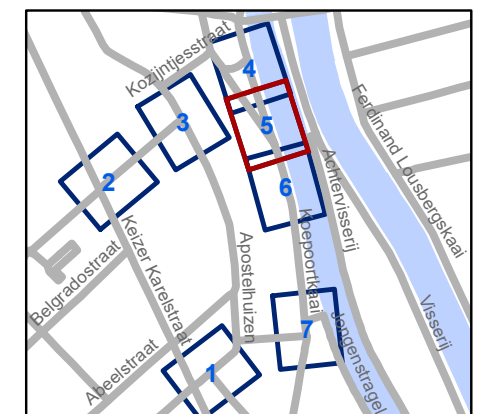

gent: Mobiliteitsbedrijf stad Gent
Verkeerstechnische taken

Apostelhuizen + Koepoortkaai onderborden brommer P


Dossiernummer P-250518

DATUM	SCHAAL	PLAN	P FORMAAT
22/08/2022	1/200	1/1	A3



Legende

-  Bestaande verkeersborden
-  Geplande verkeersborden
-  Te verwijderen verkeersborden
-  Bestaande wegmarkeringen
-  Geplande wegmarkeringen
-  Te verwijderen wegmarkeringen
-  Ander gepland dossier (in voorbereiding bij MOBBED)
- 

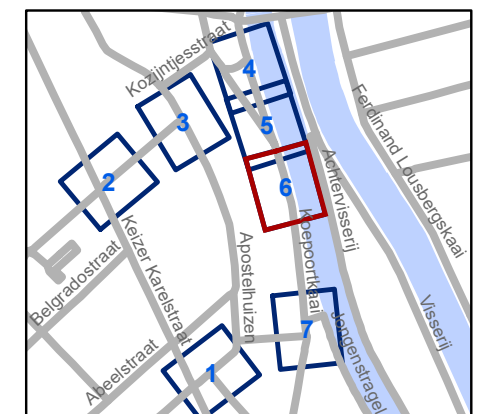


gent: Mobiliteitsbedrijf stad Gent
Verkeerstechnische taken

**Apostelhuizen + Koepoortkaai
onderborden brommer P**


Dossiernummer P-250518

DATUM	SCHAAL	PLAN	P FORMAAT
22/08/2022	1/200	1/1	A3

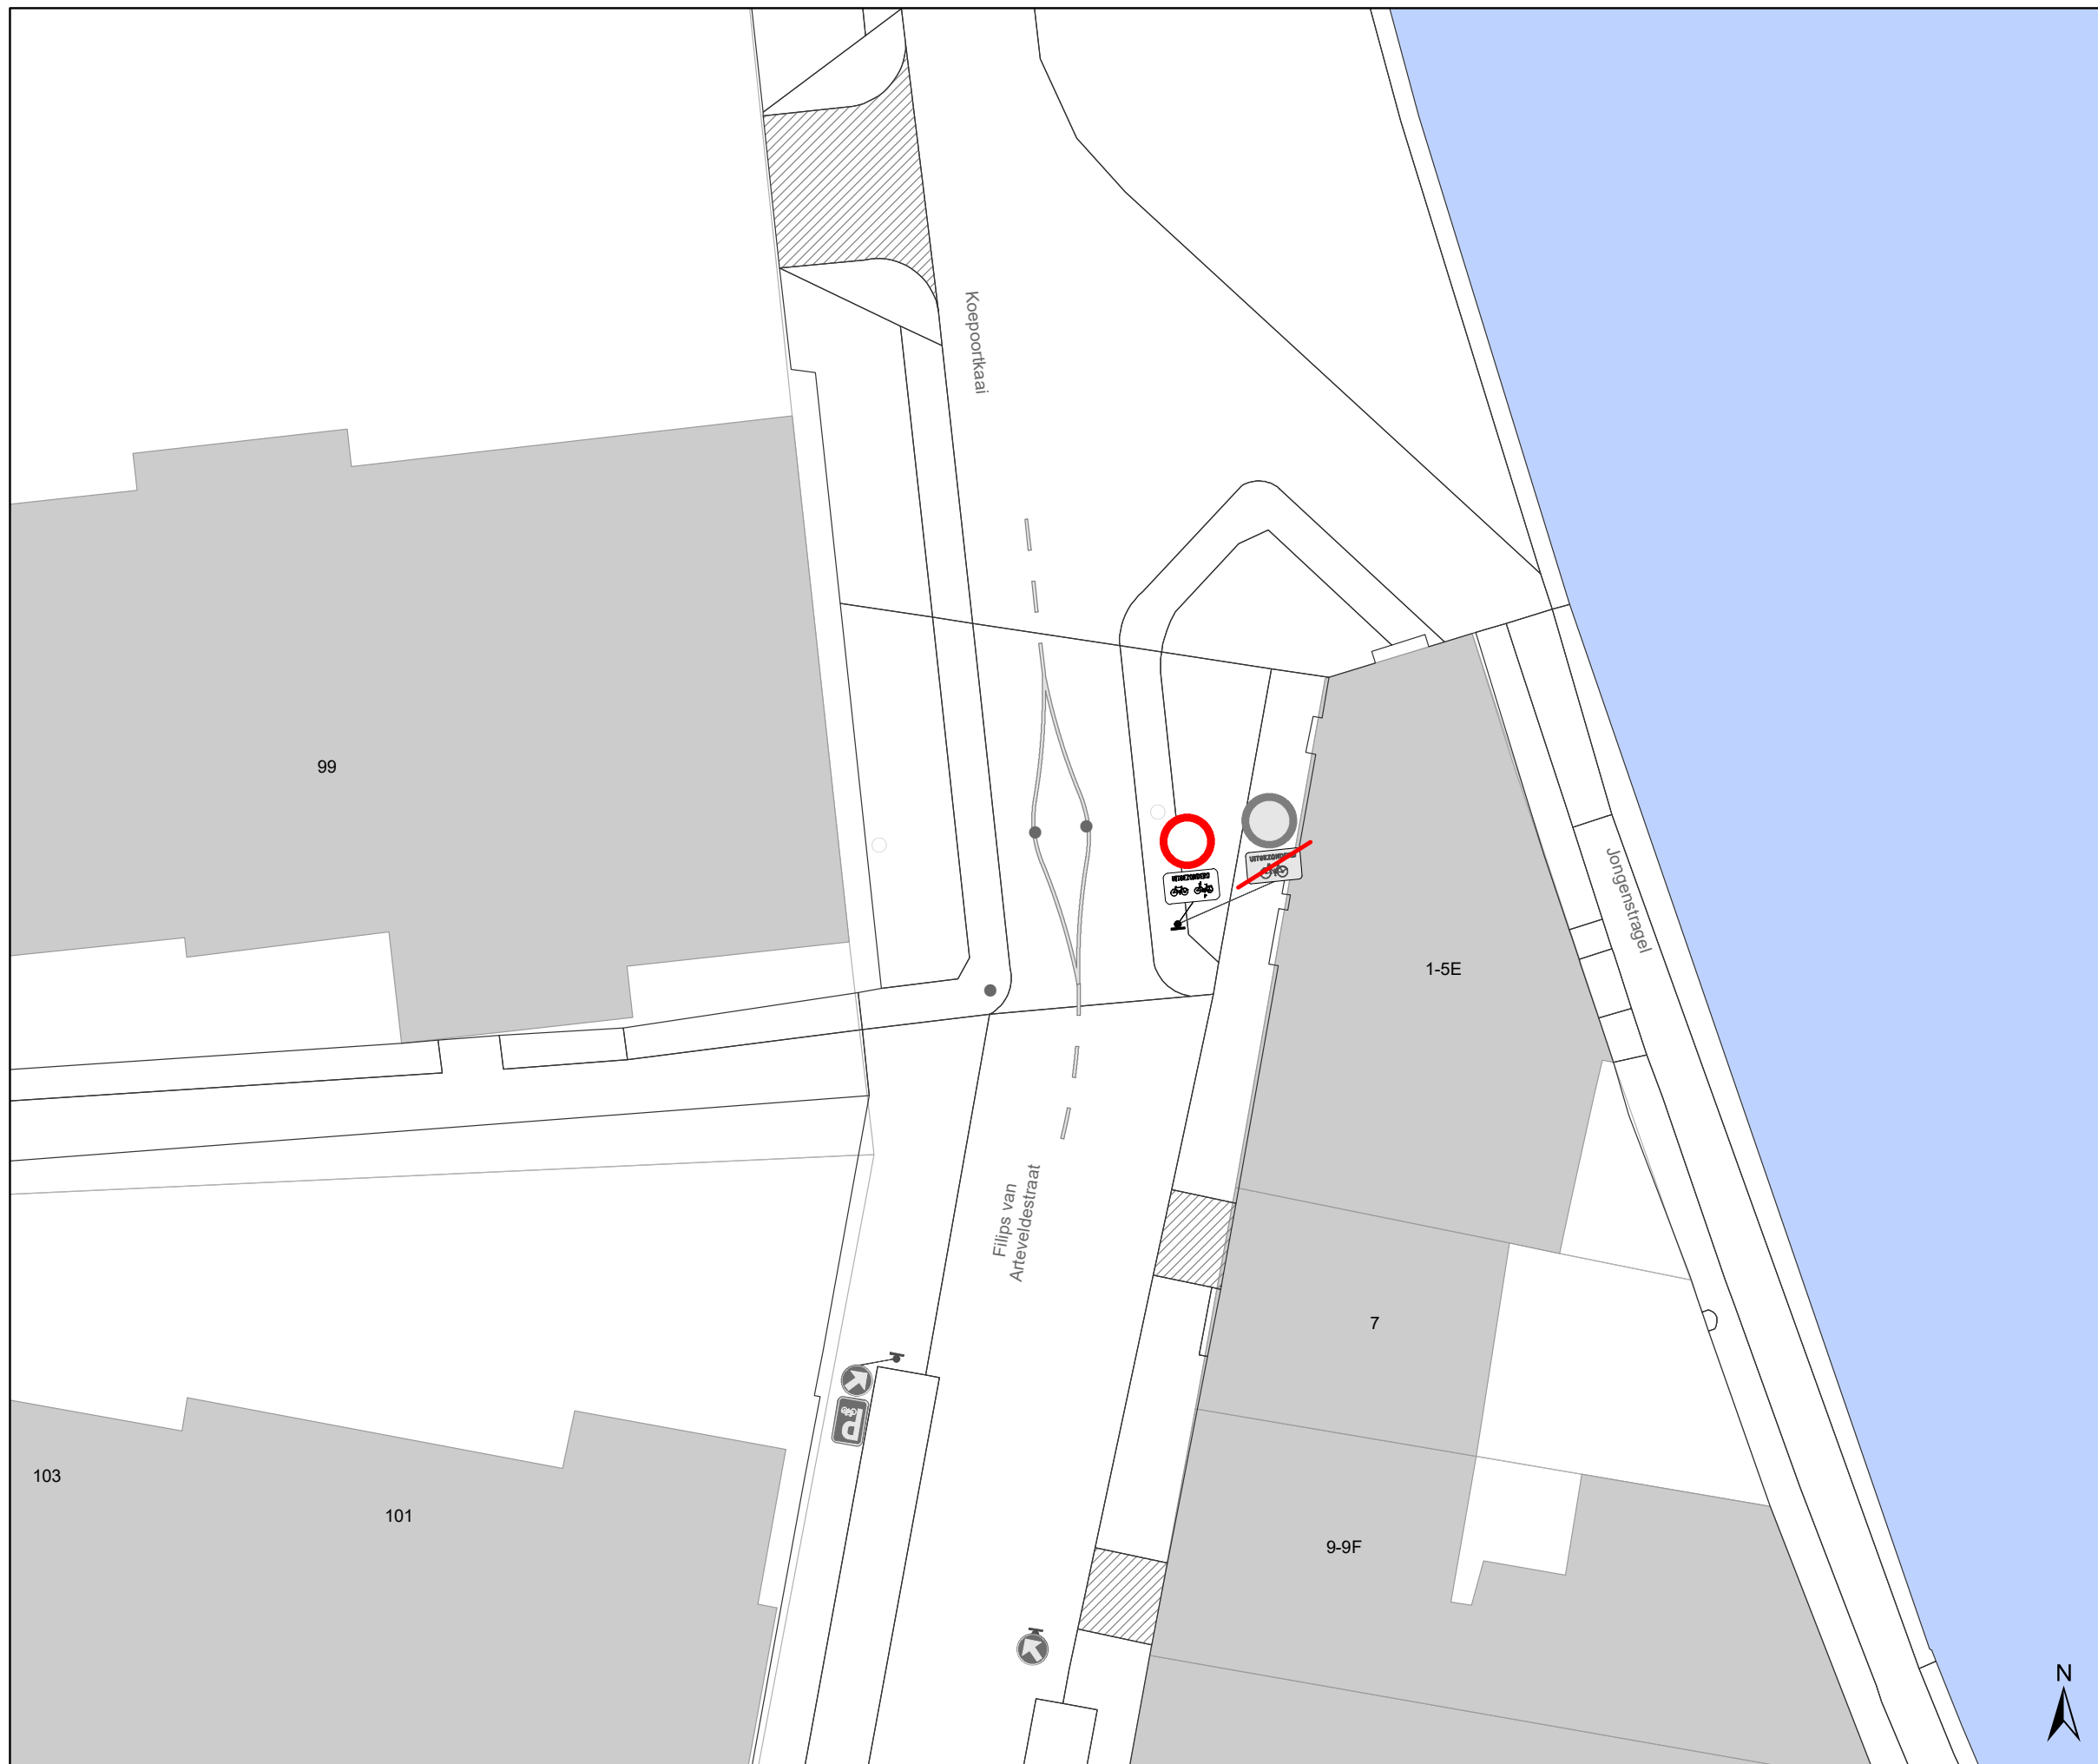

Legende

-  Bestaande verkeersborden
-  Geplande verkeersborden
-  Te verwijderen verkeersborden
-  Bestaande wegmarkeringen
-  Geplande wegmarkeringen
-  Te verwijderen wegmarkeringen
-  Ander gepland dossier (in voorbereiding bij MOBBED)
- 

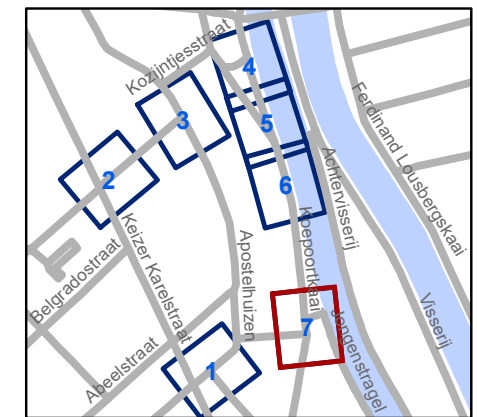

gent: Mobiliteitsbedrijf stad Gent
Verkeerstechnische taken

Apostelhuizen + Koepoortkaai onderborden brommer P

Dossiernummer P-250518

DATUM	SCHAAL	PLAN	P FORMAAT
22/08/2022	1/200	1/1	A3



