



---

**2022\_CBS\_08760 Nieuw aanvullend reglement van de politie op het wegverkeer - gemeenteweg - Tuinwijk ter Heide - nieuwe parkeerplaats voorbehouden voor personen met een handicap - Vaststelling**

**Beslissing:** Goedgekeurd in besloten vergadering van 1 september 2022

**Zijn aanwezig bij de beslissing van dit punt:**

de heer Mathias De Clercq, burgemeester-voorzitter; mevrouw Sofie Bracke, schepen de heer Filip Watteeuw, schepen; mevrouw Tine Heyse, schepen; mevrouw Astrid De Bruycker, schepen; de heer Sami Souguir, schepen; de heer Bram Van Braeckvelt, schepen; mevrouw Isabelle Heyndrickx, schepen; mevrouw Hafsa El-Bazioui, schepen; mevrouw Evita Willaert, schepen; de heer Rudy Coddens, schepen  
mevrouw Mieke Hullebroeck, algemeen directeur; de heer Luc Kupers, adjunct-algemeendirecteur

**Bevoegd:** Filip Watteeuw

**Betrokken:** Mathias De Clercq

**Juridisch kader**

**De volgende bepalingen zijn van toepassing inzake de bevoegdheid:**

- De Nieuwe Gemeentewet 24 juni 1988, artikel 119;
- Het Decreet van 16 mei 2008 betreffende de aanvullende reglementen op het wegverkeer en de plaatsing en bekostiging van verkeerstekens, artikel 5, § 1, 2e lid;
- Het Decreet over het lokaal bestuur van 22 december 2017, artikel 41, 2°;
- Het gemeenteraadsbesluit van 15 december 2015, houdende de delegatie van de vaststellingsbevoegdheid inzake gemeentelijke aanvullende reglementen op het wegverkeer.

**De beslissing wordt genomen op grond van:**

- Wet betreffende de politie over het wegverkeer, gecoördineerd bij Koninklijk Besluit van 16 maart 1968;
- Decreet van 16 mei 2008 betreffende de aanvullende reglementen op het wegverkeer en de plaatsing en bekostiging van de verkeerstekens;
- Koninklijk Besluit van 1 december 1975 houdende algemeen reglement op de politie van het wegverkeer en van het gebruik van de openbare weg;
- Ministerieel Besluit van 11 oktober 1976 waarbij de minimumafmetingen en de bijzondere plaatsingsvoorwaarden van de verkeerstekens worden bepaald;
- Uitvoeringsbesluit van 23 januari 2009 betreffende de aanvullende reglementen op het wegverkeer en de plaatsing en bekostiging van de verkeerstekens;
- Omzendbrief MOB/2009/1 van 3 april 2009;
- Het reglement houdende de voorwaarden tot het toekennen van parkeerplaatsen voor personen met een handicap, goedgekeurd in de gemeenteraad van 25 april 2016.

## **Motivering**

De nieuwe maatregel die bij dit besluit getroffen wordt, is het inrichten van een parkeerplaats voor personen met een handicap ingericht ter hoogte van de zijgevel van Jules de Saint-Genoisstraat 117 vermits de aanvrager voldoet aan de gestelde voorwaarden volgens het Reglement houdende de voorwaarden tot het toekennen van parkeerplaatsen voor personen met een handicap goedgekeurd in de gemeenteraad van 25 april 2016.

Bij dit collegebesluit van 24 februari 2022 werden diverse parkeerverboden en doorrijverboden voor voertuigen hoger dan 2,50 meter geregulariseerd en volgende nieuwe verkeersmaatregelen getroffen: een parkeerverbod op de rijbaan ter hoogte van huisnummer 60 en de westelijke gevel van huisnummer 67 voor een vlottere doorstroming van de gemeentelijke afvalophaingsdienst en brandweer en hulpdiensten. Ook wordt het beperkt eenrichtingsverkeer beter gesignaleerd en de onderborden bij het eenrichtingsverkeer van M2 en M4 gewijzigd naar respectievelijk M11 en M17. Speedpedelecs worden zoveel mogelijk gelijk gesteld met fietsen in straten met beperkt eenrichtingsverkeer, door het gebruik van de onderborden M11 en M17, waardoor zij ook in beide richtingen mogen rijden. Bromfietsen klasse B worden niet gelijk gesteld omdat zij door de combinatie van een hogere snelheid met een hogere massa dan fietsen een potentieel gevaar vormen voor fietsers en een grotere impact hebben bij een ongeval met fietsers. Bovendien willen we het gebruik van actieve vervoersmodi vanuit het STOP-principe promoten. Om deze laatste reden laten we ook enkel fietsers en speedpedelecs toe in tegenrichting in enkelrichtingsstraten.

## **Bijgevoegde bijlage(n):**

- Aanvullend reglement Jules de Saint-Genoisstraat dossier P-309293 (deel van de beslissing)
- Signalisatieplan Jules de Saint-Genoisstraat dossier P-309293 (deel van de beslissing)
- Historiek Jules de Saint-Genoisstraat dossier P-309293.

## **Beslissing**

### **Beslist het volgende:**

#### **Artikel 1:**

Heft op het aanvullend reglement van de politie op het wegverkeer betreffende de gemeenteweg Tuinwijk ter Heide, goedgekeurd in zitting van 24 februari 2022, van zodra het nieuwe reglement in werking treedt.

#### **Artikel 2:**

Stelt vast het bijgevoegd aanvullend reglement van de politie op het wegverkeer en het signalisatieplan betreffende de gemeenteweg Tuinwijk ter Heide.

2022\_CBS\_08760 - Nieuw aanvullend reglement van de politie op het wegverkeer - gemeenteweg - Tuinwijk ter Heide - nieuwe parkeerplaats voorbehouden voor personen met een handicap

# Aanvullend reglement van de politie op het wegverkeer - gemeenteweg – Tuinwijk ter Heide

Goedgekeurd in het College van Burgemeester en Schepenen van

Bekendgemaakt op

Geldig vanaf

Referentienummer

## Reglement

**Artikel 1.** Op Tuinwijk ter Heide van huisnummer 9 tot huisnummer 3 in de richting van huisnummer 3 en van de Gontrodestraat tot huisnummer 27 wordt volgende maatregel ingevoerd:

verboden rijrichting voor iedere bestuurder;

de maatregel geldt niet voor fietsers en bestuurders van speed pedelecs.

In de tegenovergestelde richting wordt volgende maatregel ingevoerd:

toegelaten rijrichting op de openbare weg met eenrichtingsverkeer;

fietsers en bestuurders van speed pedelecs mogen in de twee richtingen rijden.

Dit wordt gesignaleerd door:

- verkeersborden C1

- de verkeersborden worden aangevuld met onderborden M11

- verkeersborden F19

- de verkeersborden worden aangevuld met onderborden M17

**Artikel 2.** Op Tuinwijk ter Heide ter hoogte van Jules de Saint-Genoistraat huisnummers 115,117,143 en 145 en Peter Benoitlaan huisnummers 96 en 98 in beide richtingen geldt:

de toegang is verboden voor bestuurders van voertuigen waarvan de hoogte, lading inbegrepen, groter is dan 2,50 meter.

Dit wordt gesignaleerd door:

- verkeersborden C29

**Artikel 3.** Op Tuinwijk ter Heide van huisnummer 44 tot en met halverwege de westelijke gevel van Jules de Saint-Genoisstraat huisnummer 115, van halverwege de oostelijke gevel van Jules de Saint-Genoisstraat huisnummer 145 tot en met de zuidoostelijke hoek van Tuinwijk ter Heide huisnummer 78, van de Gontrodestraat tot en met de noordwestelijke hoek van Tuinwijk ter Heide huisnummer 3 en van de perceelsgrens van huisnummers 27 en 28 tot en met halverwege de oostelijk gevel van Peter

**Benoitlaan huisnummer 98 geldt:**

**het parkeren is verboden;**

**het einde van de parkeerreglementering wordt aangeduid;**

**het begin van de parkeerreglementering wordt aangeduid.**

**Dit wordt gesignaleerd door:**

**- verkeersborden E1**

**- de verkeersborden worden aangevuld met x-borden Xb, Xa**

**Artikel 4. Op Tuinwijk ter Heide ter hoogte van de zijgevel van Jules de Saint-Genoisstraat 117 geldt:**

**het parkeren is toegelaten;**

**het parkeren is voorbehouden voor de voertuigen die gebruikt worden door personen met een handicap;**

**de parkeerreglementering geldt over een afstand van 6 m.**

**Dit wordt gesignaleerd door:**

**- verkeersborden E9a**

**- de verkeersborden worden aangevuld met onderborden Type VIId**

**- de verkeersborden worden aangevuld met x-borden Xc**

**Artikel 5. Op Tuinwijk ter Heide van huisnummer 3 tot en met huisnummer 9 en van de Gontrodestraat tot en met huisnummer 27 langs beide zijden van de weg geldt:**

**op de Tuinwijk ter Heide van de overzijde van huisnummer 38 tot en met de overzijde van huisnummer 44 en van de overzijde van huisnummer 61 tot en met de overzijde van huisnummer 67 geldt:**

**op de Tuinwijk ter Heide ter hoogte van de zuidoostelijke hoek van huisnummer 60 tot de oprit van huisnummer 60 en vanaf 5 meter van de dwarsende rijbaanrand tot en met 9 meter noordwestelijk wordt volgende maatregel ingevoerd:**

**het parkeren op de rijbaan is verboden.**

**Dit wordt gesignaleerd door:**

**- wegmarkeringen overeenkomstig art.75.1.2° van de wegcode**

**Artikel 6. Op Tuinwijk ter Heide ter hoogte van de zijgevel van Jules de Saint-Genoisstraat 117**

**geldt:**

**voertuigen moeten parkeren binnen de afgebakende plaatsen.**


**Dit wordt gesignaleerd door:**

**- wegmarkeringen overeenkomstig art.77.5 van de wegcode**

---


(einde reglement)



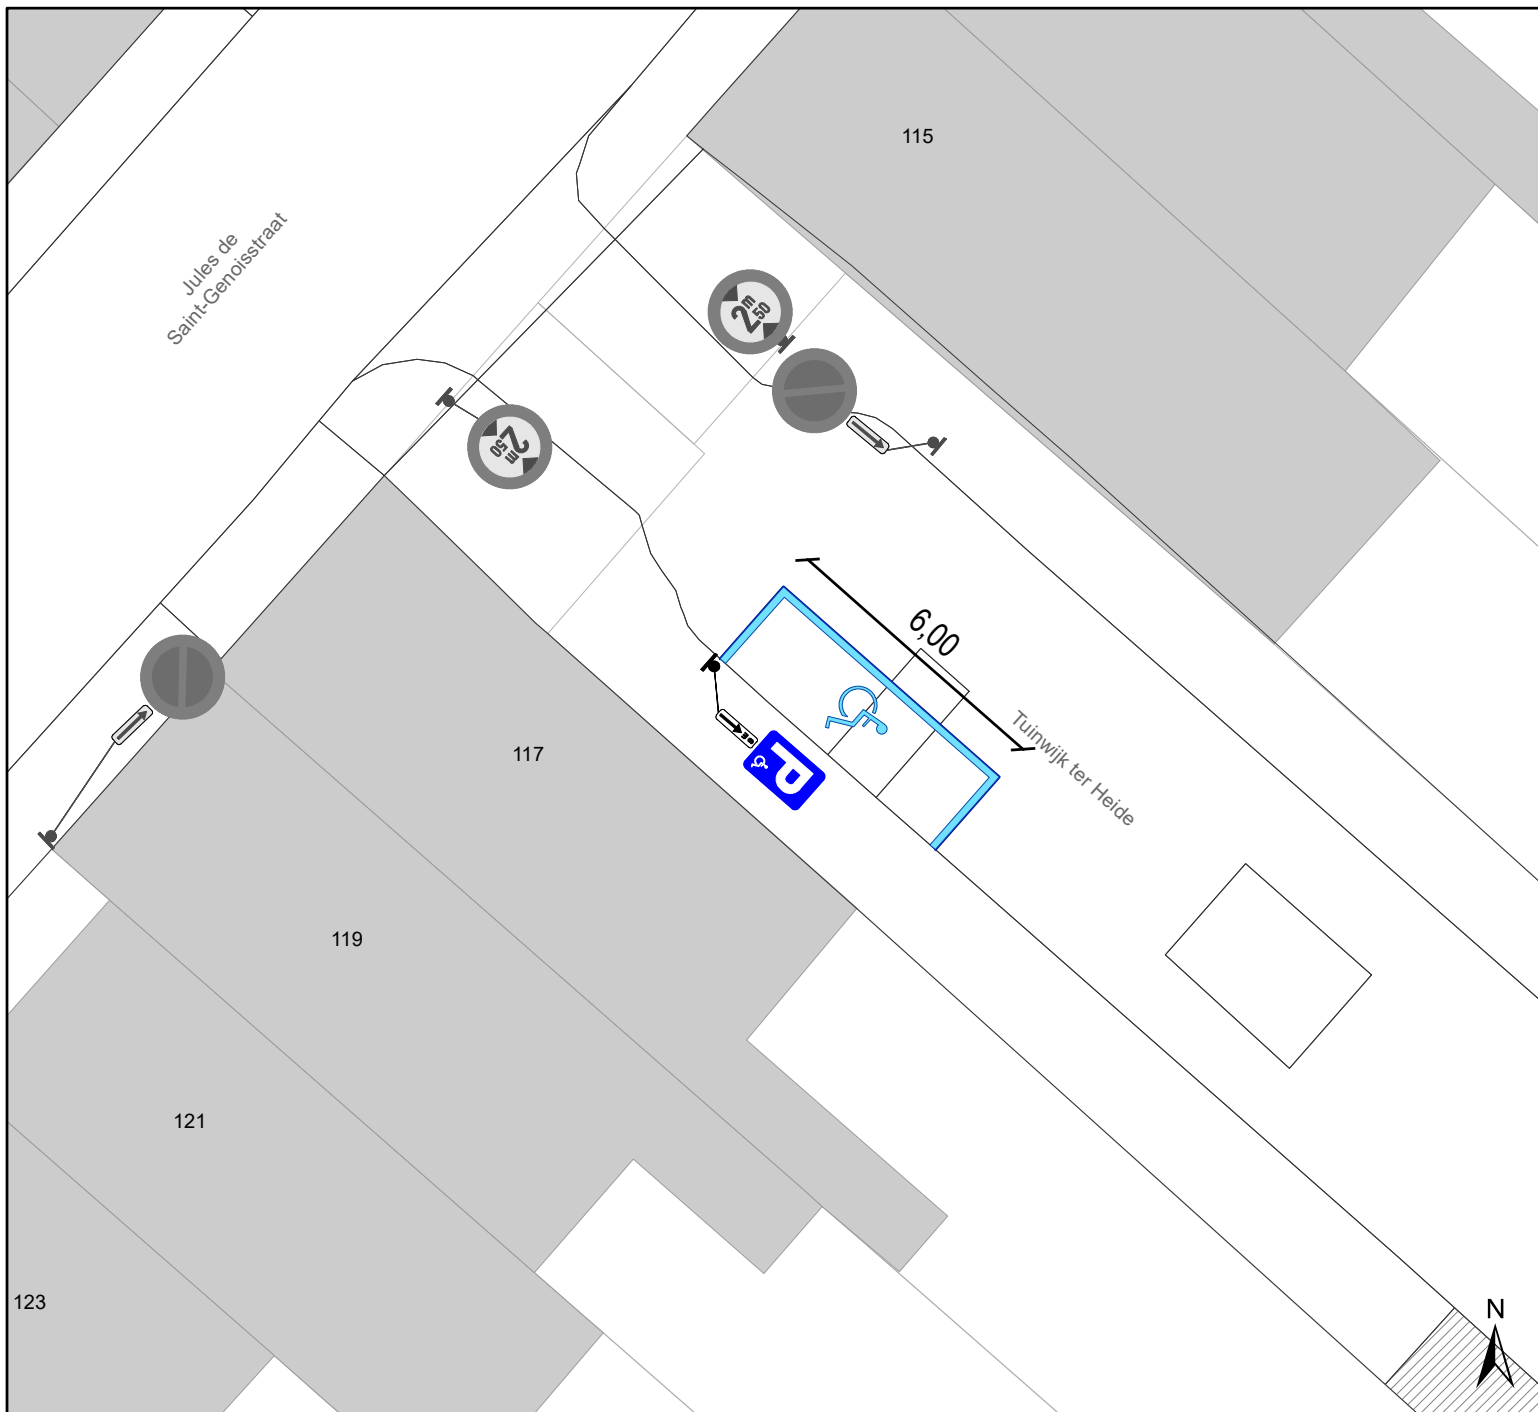

## Legende

- Bestaande verkeersborden
- Geplande verkeersborden
- Te verwijderen verkeersborden
- Bestaande wegmarkeringen
- Geplande wegmarkeringen
- Te verwijderen wegmarkeringen

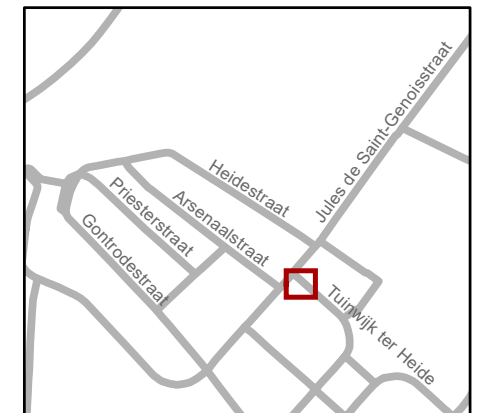

**gent:** Mobiliteitsbedrijf stad Gent  
Verkeerstechnische taken

**Jules de Saint-Genoisstraat 117  
PPMV**

Dossiernummer P-309293

DATUM	SCHAAL	PLAN	P FORMAAT
16/08/2022	1/150	1/1	A4

