



---

**2022\_CBS\_08761 Nieuw aanvullend reglement van de politie op het wegverkeer - gemeenteweg - Dikkelinestraat - nieuwe parkeerplaats voorbehouden voor personen met een handicap - Vaststelling**

**Beslissing:** Goedgekeurd in besloten vergadering van 1 september 2022

**Zijn aanwezig bij de beslissing van dit punt:**

de heer Mathias De Clercq, burgemeester-voorzitter; mevrouw Sofie Bracke, schepen de heer Filip Watteeuw, schepen; mevrouw Tine Heyse, schepen; mevrouw Astrid De Bruycker, schepen; de heer Sami Souguir, schepen; de heer Bram Van Braeckvelt, schepen; mevrouw Isabelle Heyndrickx, schepen; mevrouw Hafsa El-Bazioui, schepen; mevrouw Evita Willaert, schepen; de heer Rudy Coddens, schepen  
mevrouw Mieke Hullebroeck, algemeen directeur; de heer Luc Kupers, adjunct-  
algemeendirecteur

**Bevoegd:** Filip Watteeuw

**Betrokken:** Mathias De Clercq

**Juridisch kader**

**De volgende bepalingen zijn van toepassing inzake de bevoegdheid:**

- De Nieuwe Gemeentewet 24 juni 1988, artikel 119;
- Het Decreet van 16 mei 2008 betreffende de aanvullende reglementen op het wegverkeer en de plaatsing en bekostiging van verkeerstekens, artikel 5, § 1, 2e lid;
- Het Decreet over het lokaal bestuur van 22 december 2017, artikel 41, 2°;
- Het gemeenteraadsbesluit van 15 december 2015, houdende de delegatie van de vaststellingsbevoegdheid inzake gemeentelijke aanvullende reglementen op het wegverkeer.

**De beslissing wordt genomen op grond van:**

- Wet betreffende de politie over het wegverkeer, gecoördineerd bij Koninklijk Besluit van 16 maart 1968;
- Decreet van 16 mei 2008 betreffende de aanvullende reglementen op het wegverkeer en de plaatsing en bekostiging van de verkeerstekens;
- Koninklijk Besluit van 1 december 1975 houdende algemeen reglement op de politie van het wegverkeer en van het gebruik van de openbare weg;
- Ministerieel Besluit van 11 oktober 1976 waarbij de minimumafmetingen en de bijzondere plaatsingsvoorwaarden van de verkeerstekens worden bepaald;
- Uitvoeringsbesluit van 23 januari 2009 betreffende de aanvullende reglementen op het wegverkeer en de plaatsing en bekostiging van de verkeerstekens;
- Omzendbrief MOB/2009/1 van 3 april 2009;
- Het reglement houdende de voorwaarden tot het toekennen van parkeerplaatsen voor personen met een handicap, goedgekeurd in de gemeenteraad van 25 april 2016.

## **Motivering**

De nieuwe maatregel die bij dit besluit getroffen wordt, is het inrichten van een parkeerplaats voor personen met een handicap ingericht ter hoogte van huisnummer 140-140c vermits de aanvrager voldoet aan de gestelde voorwaarden volgens het Reglement houdende de voorwaarden tot het toekennen van parkeerplaatsen voor personen met een handicap goedgekeurd in de gemeenteraad van 25 april 2016.

Bij collegebesluit van 25 mei 2022 werd beslist tot het aanbrengen van een voetgangersoversteekplaats ter hoogte van het Westerringspoor.

Bij collegebesluit van 21 februari 2019 werden nieuwe maatregelen getroffen, kaderend binnen de aanleg van een nieuwe verkaveling gelegen tussen huisnummer 93 en 135. De nieuwe verkaveling is doodlopend en wordt ingericht als woonerf.

Dit woonerf werd ondertussen opgenomen in het aanvullend reglement van de Roza Van De Voordestraat.

Bij collegebesluit van 29 maart 2018 werd een gele onderbroken streep voorzien ter hoogte van huisnummer 85 om de toegang tot de woning met een scootmobiel te garanderen.

Bij collegebesluit van 10 november 2016 werden de bestaande bewonersplaatsen geregulariseerd.

Bij collegebesluit van 30 juni 2016 werd de bestaande toestand geregulariseerd.

## **Bijgevoegde bijlage(n):**

- Aanvullend reglement Dikkelindestraat dossier P-325677 (deel van de beslissing)
- Signalisatieplan Dikkelindestraat dossier P-325677 (deel van de beslissing)
- Historiek Dikkelindestraat dossier P-325677

## **Beslissing**

### **Beslist het volgende:**

#### **Artikel 1:**

Heft op het aanvullend reglement van de politie op het wegverkeer betreffende de gemeenteweg Dikkelindestraat, goedgekeurd in zitting van 25 mei 2022, van zodra het nieuwe reglement in werking treedt.

#### **Artikel 2:**

Stelt vast het bijgevoegd aanvullend reglement van de politie op het wegverkeer en het signalisatieplan betreffende de gemeenteweg Dikkelindestraat.

2022\_CBS\_08761 - Nieuw aanvullend reglement van de politie op het wegverkeer - gemeenteweg - Dikkelinestraat - nieuwe parkeerplaats voorbehouden voor personen met een handicap

## Aanvullend reglement van de politie op het wegverkeer - gemeenteweg – Dikkelindestraat

Goedgekeurd in het College van Burgemeester en Schepenen van

Bekendgemaakt op

Geldig vanaf

Referentienummer

### Reglement

**Artikel 1.** Op de Dikkelindestraat ter hoogte van het kruispunt met de Grensstraat;  
op de Dikkelindestraat ter hoogte van het kruispunt met de Zandstraat;  
op de Dikkelindestraat ter hoogte van het kruispunt met de Gentseardeweg geldt:  
de bestuurders hebben voorrang.

Dit wordt gesignaleerd door:

- verkeersborden B15

**Artikel 2.** Op de Dikkelindestraat van huisnummer 23 tot het kruispunt met de Grensstraat aan de kant van de onpare huisnummers geldt:

het parkeren is toegelaten;

het parkeren is voorbehouden voor voertuigen waarop de bewonerskaart is  
aangebracht;

het einde van de parkeerreglementering wordt aangeduid;

het begin van de parkeerreglementering wordt aangeduid.

Dit wordt gesignaleerd door:

- verkeersborden E9a

- de verkeersborden worden aangevuld met onderborden Type VII

- de verkeersborden worden aangevuld met x-borden Xb, Xa

**Artikel 3.** Op de Dikkelindestraat ter hoogte van huisnummer 140-140c geldt:

het parkeren is toegelaten;

het parkeren is voorbehouden voor de voertuigen die gebruikt worden door  
personen met een handicap;

de parkeerreglementering geldt over een afstand van 5,5 m.

Dit wordt gesignaleerd door:

- verkeersborden E9a

- de verkeersborden worden aangevuld met onderborden Type VIId
- de verkeersborden worden aangevuld met x-borden Xc

**Artikel 4.** Op de Dikkelindestraat ter hoogte van huisnummer 85 geldt:  
het parkeren op de rijbaan is verboden.

Dit wordt gesignaleerd door:

- wegmarkeringen overeenkomstig art.75.1.2° van de wegcode

**Artikel 5.** Op de Dikkelindestraat van huisnummer 2 tot huisnummer 42 aan de kant van de onpare huisnummers;

op de Dikkelindestraat van het kruispunt met de Zandstraat tot het kruispunt met de Gentseardeweg aan de kant van de onpare huisnummers;

op de Dikkelindestraat van huisnummer 48 tot huisnummer 73 aan de kant van de onpare huisnummers geldt:

de denkbeeldige rand van de rijbaan wordt aangeduid. Het deel van de openbare weg dat gelegen is aan de andere kant van deze streep is voorbehouden voor het stilstaan en parkeren, behalve op autosnelwegen en autowegen.

Dit wordt gesignaleerd door:

- wegmarkeringen overeenkomstig art.75.2 van de wegcode

**Artikel 6.** Op de Dikkelindestraat ter hoogte van huisnummer 2;

op de Dikkelindestraat ter hoogte van het kruispunt met de Kolegemstraat, aan de zuidelijke zijde van het kruispunt;

op de Dikkelindestraat ter hoogte van het kruispunt met de Roodborstjesstraat, aan de zuidelijke zijde van het kruispunt geldt:

op de Dikkelindestraat ter hoogte van het kruispunt met de Zandstraat, aan de noordelijke zijde van het kruispunt wordt volgende maatregel ingevoerd:

voetgangers moeten de oversteekplaats volgen om de rijbaan over te steken.

Dit wordt gesignaleerd door:

- wegmarkeringen overeenkomstig art.76.3 van de wegcode

**Artikel 7.** Op de Dikkelindestraat ter hoogte van het kruispunt met de Gentseardeweg, aan de andere kant van de weg;

op de Dikkelindestraat ter hoogte van huisnummer 46, aan de andere kant van de weg geldt:

bestuurders mogen niet rijden, stilstaan of parkeren op de markeringen.

Dit wordt gesignaleerd door:


- wegmarkeringen overeenkomstig art.77.4 van de wegcode

**Artikel 8. Op de Dikkelinestraat ter hoogte van huisnummer 140-140c geldt:  
voertuigen moeten parkeren binnen de afgebakende plaatsen.  
Dit wordt gesignaleerd door:  
- wegmarkeringen overeenkomstig art.77.5 van de wegcode**

---


(einde reglement)



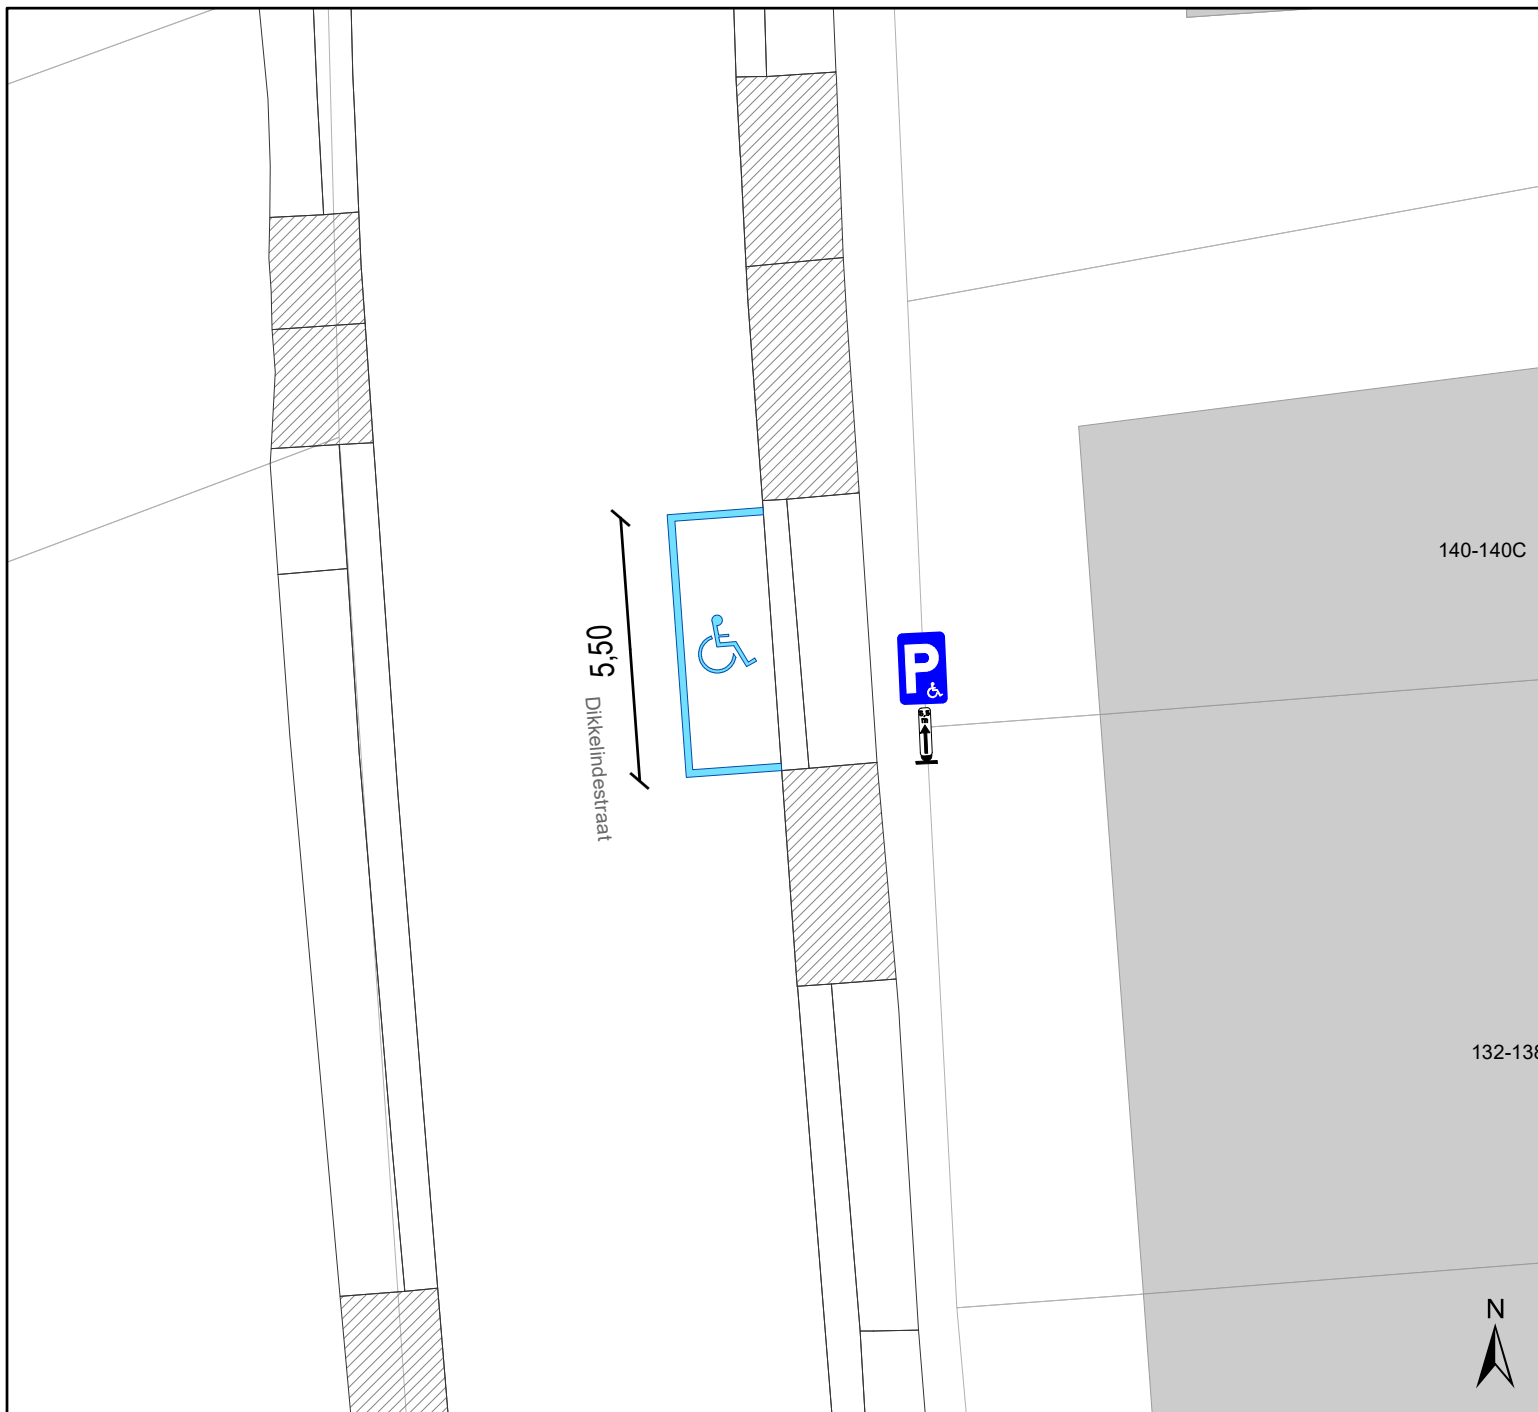

## Legende

- Bestaande verkeersborden
- Geplande verkeersborden
- Te verwijderen verkeersborden
- Bestaande wegmarkeringen
- Geplande wegmarkeringen
- Te verwijderen wegmarkeringen

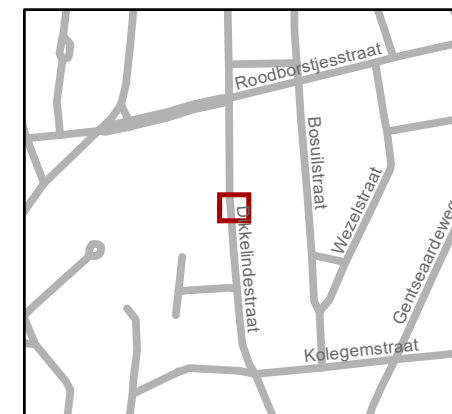

**gent:** Mobiliteitsbedrijf stad Gent  
Verkeerstechnische taken

### Dikkelindestraat 132 PPMV

Dossiernummer P-325677

DATUM	SCHAAL	PLAN	P FORMAAT
16/08/2022	1/150	1/1	A4

