



2022_CBS_08775 Nieuw aanvullend reglement van de politie op het wegverkeer - gemeenteweg - Hoefijzerstraat - Nieuwe parkeerplaats voorbehouden voor personen met een handicap - Vaststelling

Beslissing: Goedgekeurd in besloten vergadering van 1 september 2022

Zijn aanwezig bij de beslissing van dit punt:

de heer Mathias De Clercq, burgemeester-voorzitter; mevrouw Sofie Bracke, schepen de heer Filip Watteeuw, schepen; mevrouw Tine Heyse, schepen; mevrouw Astrid De Bruycker, schepen; de heer Sami Souguir, schepen; de heer Bram Van Braeckvelt, schepen; mevrouw Isabelle Heyndrickx, schepen; mevrouw Hafsa El-Bazioui, schepen; mevrouw Evita Willaert, schepen; de heer Rudy Coddens, schepen
mevrouw Mieke Hullebroeck, algemeen directeur; de heer Luc Kupers, adjunct-
algemeendirecteur

Bevoegd: Filip Watteeuw

Betrokken: Mathias De Clercq

Juridisch kader

De volgende bepalingen zijn van toepassing inzake de bevoegdheid:

- De Nieuwe Gemeentewet 24 juni 1988, artikel 119;
- Het Decreet van 16 mei 2008 betreffende de aanvullende reglementen op het wegverkeer en de plaatsing en bekostiging van verkeerstekens, artikel 5, § 1, 2e lid;
- Het Decreet over het lokaal bestuur van 22 december 2017, artikel 41, 2°;
- Het gemeenteraadsbesluit van 15 december 2015, houdende de delegatie van de vaststellingsbevoegdheid inzake gemeentelijke aanvullende reglementen op het wegverkeer.

De beslissing wordt genomen op grond van:

- Wet betreffende de politie over het wegverkeer, gecoördineerd bij Koninklijk Besluit van 16 maart 1968;
- Decreet van 16 mei 2008 betreffende de aanvullende reglementen op het wegverkeer en de plaatsing en bekostiging van de verkeerstekens;
- Koninklijk Besluit van 1 december 1975 houdende algemeen reglement op de politie van het wegverkeer en van het gebruik van de openbare weg;
- Ministerieel Besluit van 11 oktober 1976 waarbij de minimumafmetingen en de bijzondere plaatsingsvoorwaarden van de verkeerstekens worden bepaald;
- Uitvoeringsbesluit van 23 januari 2009 betreffende de aanvullende reglementen op het wegverkeer en de plaatsing en bekostiging van de verkeerstekens;
- Omzendbrief MOB/2009/1 van 3 april 2009;
- Het reglement houdende de voorwaarden tot het toekennen van parkeerplaatsen voor personen met een handicap, goedgekeurd in de gemeenteraad van 25 april 2016.

Motivering

De nieuwe maatregel die bij dit besluit wordt getroffen is de inrichting van een parkeerplaats voor personen met een handicap ter hoogte van huisnummer 54 vermits de aanvrager voldoet aan de gestelde voorwaarden volgens het Reglement houdende de voorwaarden tot het toekennen van parkeerplaatsen voor personen met een handicap goedgekeurd in de gemeenteraad van 25 april 2016.

Er wordt ter hoogte van het kruispunt met de Willem Blanckestraat en de Hoefijzerstraat 6 een parkeerverbod ingevoerd om de doorgang in de straat te verzekeren voor de brandweer en het regulier verkeer. Deze straat ligt in een regime van betalend parkeren. De hoefijzerstraat ligt in een zone 30 buiten de R40.

Bijgevoegde bijlage(n):

- Aanvullend reglement Hoefijzerstraat dossier P-273344 (deel van de beslissing)
- Signalisatieplan Hoefijzerstraat dossier P-273344 (deel van de beslissing)
- Historiek Hoefijzerstraat dossier P-273344

Beslissing

Beslist het volgende:

Artikel 1:

Stelt vast het bijgevoegd aanvullend reglement van de politie op het wegverkeer en het signalisatieplan betreffende de gemeenteweg Hoefijzerstraat.

2022_CBS_08775 - Nieuw aanvullend reglement van de politie op het wegverkeer - gemeenteweg - Hoefijzerstraat - Nieuwe parkeerplaats voorbehouden voor personen met en handicap

Aanvullend reglement van de politie op het wegverkeer - gemeenteweg – Hoefijzerstraat

Goedgekeurd in het College van Burgemeester en Schepenen van

Bekendgemaakt op

Geldig vanaf

Referentienummer

Reglement

Artikel 1. Op de Hoefijzerstraat 2-6 ter hoogte van het kruispunt met de Willem Blanckestraat, op de Hoefijzerstraat ter hoogte van de huisnummers 16-18 geldt:
op de Hoefijzerstraat ter hoogte van het kruispunt met de Doorgangstraat zowel langs oostelijke als westelijke zijde geldt:

het parkeren op de rijbaan is verboden.

Dit wordt gesignaleerd door:

- wegmarkeringen overeenkomstig art.75.1.2° van de wegcode

Artikel 2. Op de Hoefijzerstraat vanaf het kruispunt met de Kleine Kerkstraat in de richting van de Willem Blanckestraat geldt:

verboden rijrichting voor iedere bestuurder;

de maatregel geldt niet voor fietsers.

In de tegenovergestelde richting geldt:

toegelaten rijrichting op de openbare weg met eenrichtingsverkeer;

fietsers mogen in beide richtingen rijden.

Dit wordt gesignaleerd door:

- verkeersborden C1

- de verkeersborden worden aangevuld met onderborden M2

- verkeersborden F19

- de verkeersborden worden aangevuld met onderborden M4

Artikel 3. Op de Hoefijzerstraat ter hoogte van huisnummer 54 geldt:

het parkeren is toegelaten;

het parkeren is voorbehouden voor de voertuigen die gebruikt worden door personen met een handicap;

de parkeerreglementering geldt over een afstand van 6 m.

Dit wordt gesignaleerd door:

- verkeersborden E9a

- de verkeersborden worden aangevuld met onderborden Type VIId
- de verkeersborden worden aangevuld met x-borden Xc

Artikel 4. Op de Hoefijzerstraat ter hoogte van het kruispunt met de Willem Blanckestraat, op de Hoefijzerstraat ter hoogte van het kruispunt met de Doorgangstraat geldt:
de bestuurders moeten het verkeersplateau dubbel voorzichtig en met matige snelheid naderen, zodat zij erover rijden met een snelheid die niet meer bedraagt dan 30 km per uur.

Dit wordt gesignaleerd door:

- een plateau

Artikel 5. Op de Hoefijzerstraat vanaf huisnummer 1 in de richting van Doorgangstraat geldt: op de Hoefijzerstraat vanaf huisnummer 60 in de richting van de Doorgangstraat geldt: het parkeren is verboden;
het begin van de parkeerreglementering wordt aangeduid.

Dit wordt gesignaleerd door:

- verkeersborden E1
- de verkeersborden worden aangevuld met x-borden Xa

Artikel 6. Op de Hoefijzerstraat ter hoogte van huisnummer 10 geldt:
het parkeren is toegelaten;
de maatregel geldt alleen voor de fietsers.

Dit wordt gesignaleerd door:

- verkeersborden E9a
- de verkeersborden worden aangevuld met onderborden M1


Artikel 7. Op de Hoefijzerstraat ter hoogte van huisnummer 16, op de Hoefijzerstraat ter hoogte van huisnummer 18 geldt:
voertuigen moeten parkeren binnen de afgebakende plaatsen.

Dit wordt gesignaleerd door:

- wegmarkeringen overeenkomstig art.77.5 van de wegcode

(einde reglement)



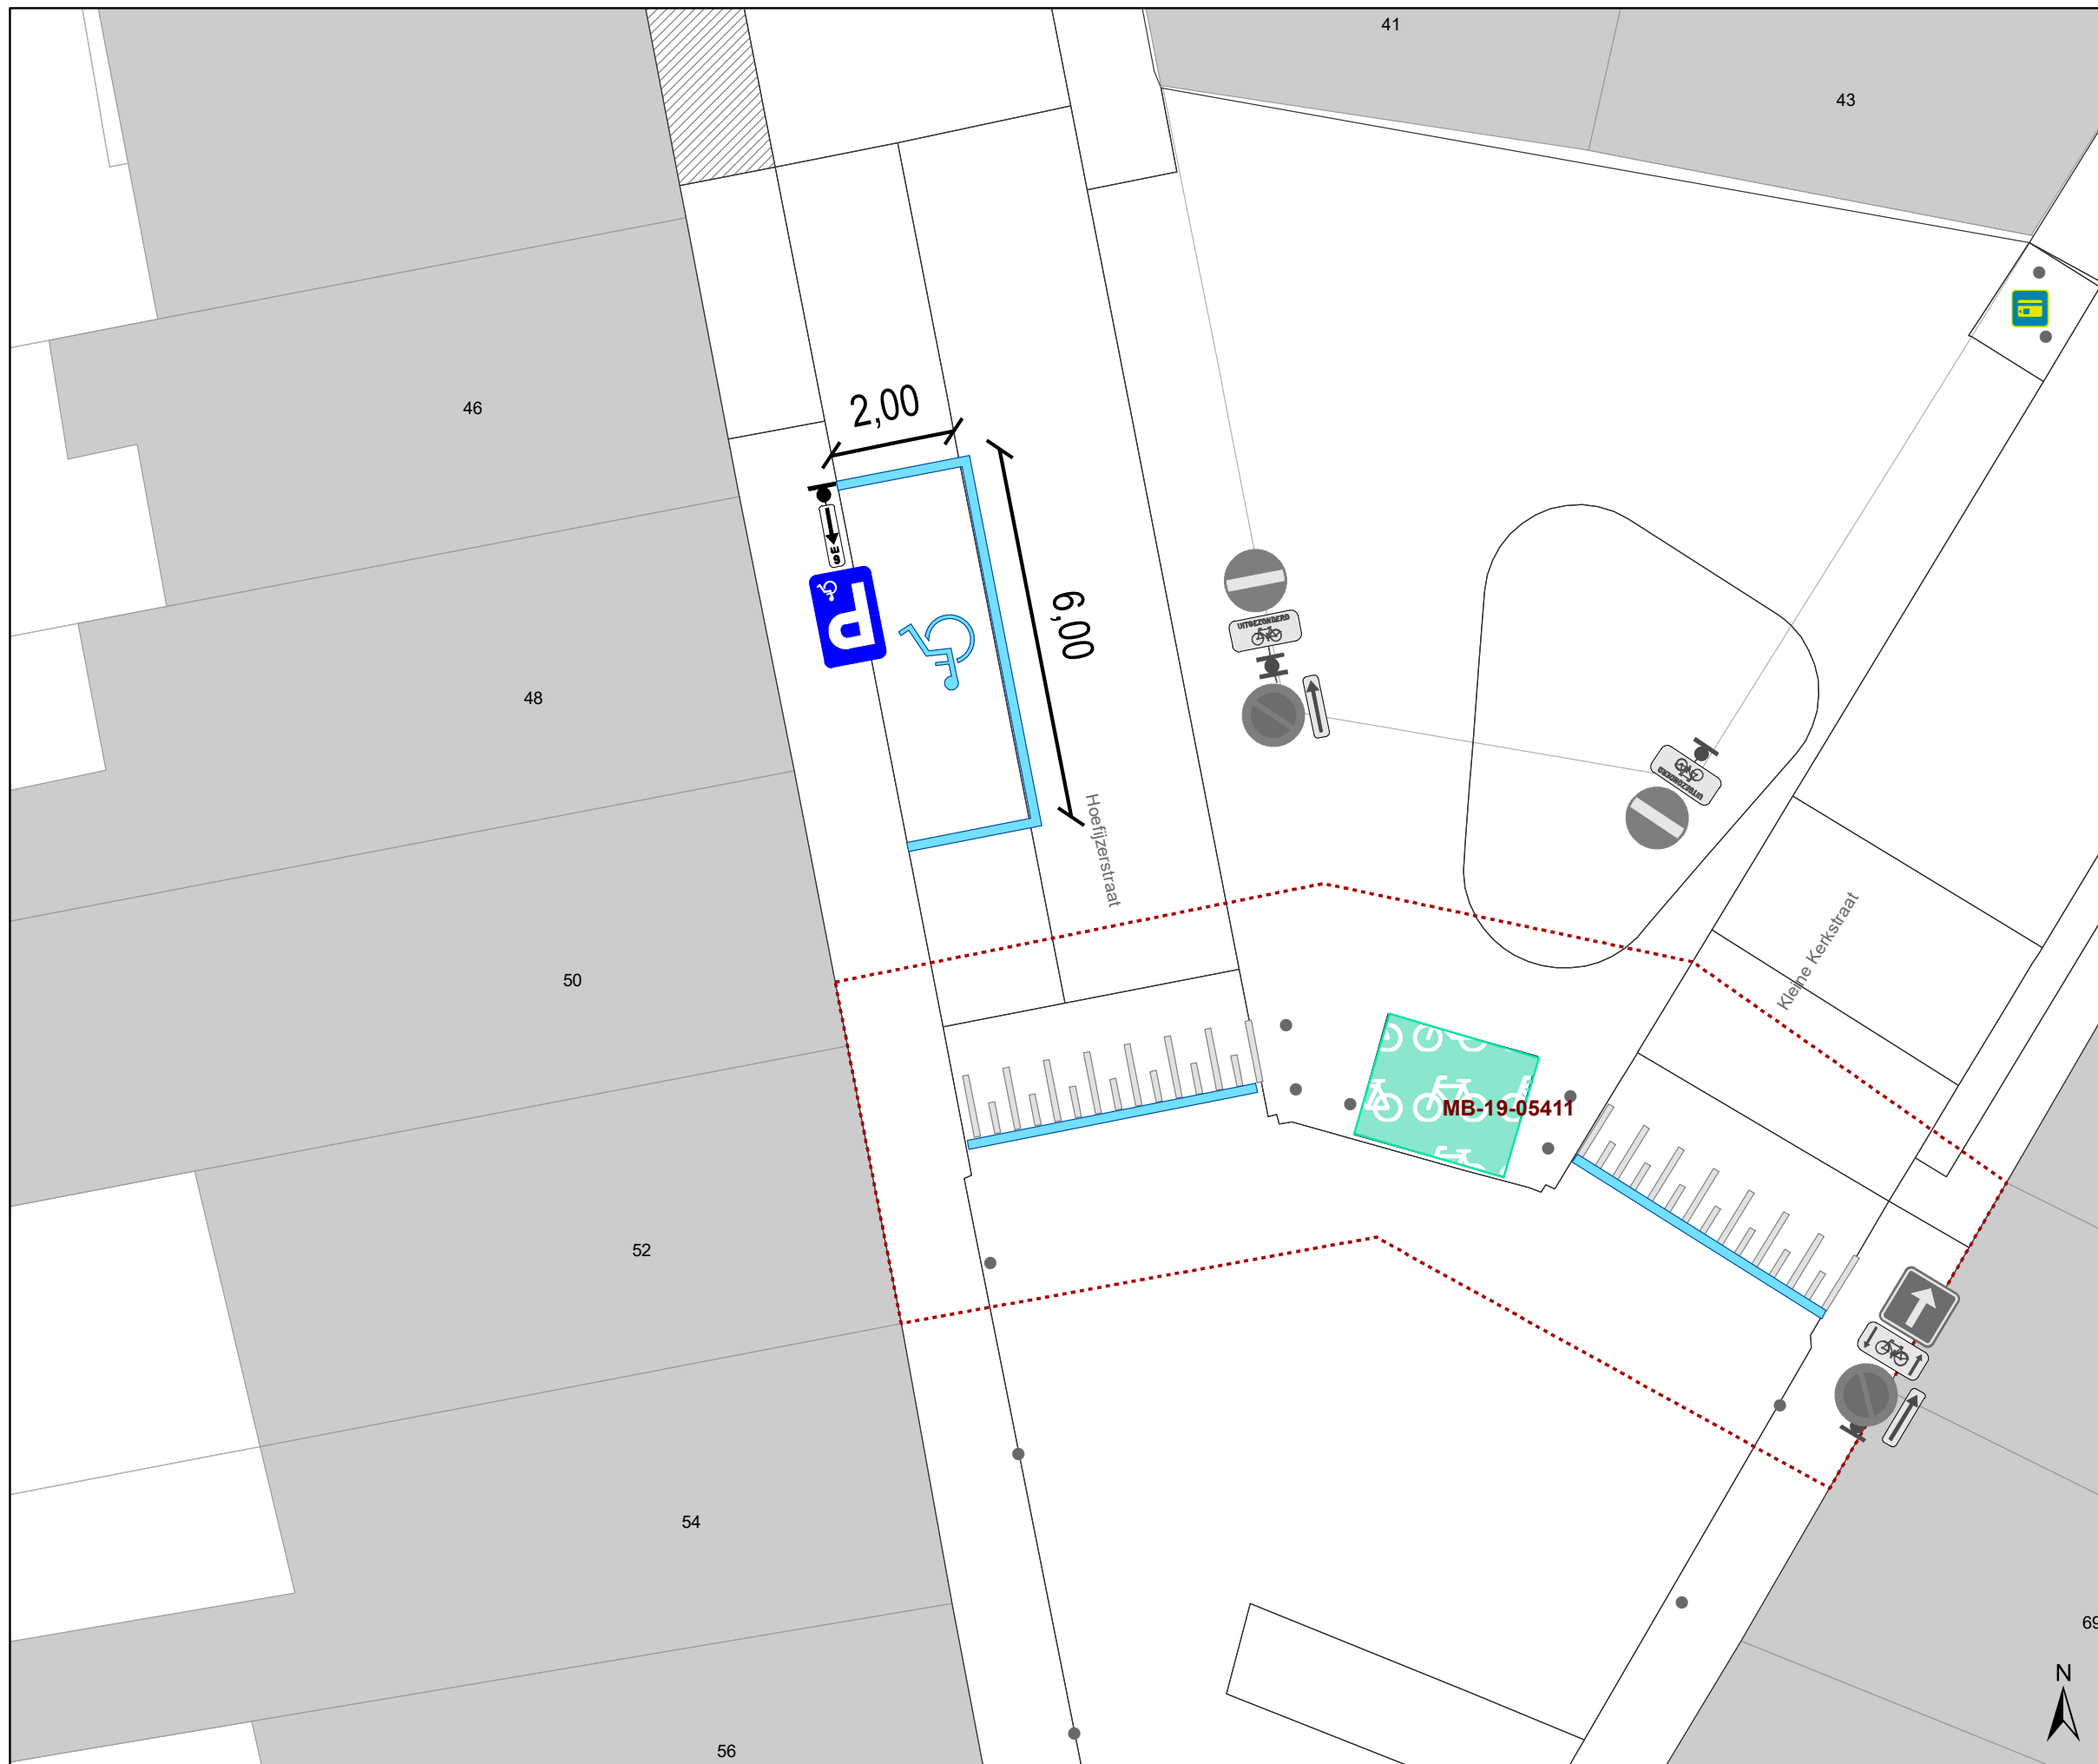


Legende

-  Bestaande verkeersborden
-  Geplande verkeersborden
-  Bestaande wegmarkeringen
-  Parkeerautomaat, in gebruik
Cashless, groene zone
-  Bestaande fietsenstalling

Geplande wegmarkeringen

-  Witte wegmarkering

Geplande Verkeersborden

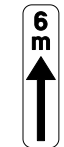

 Ander gepland MB-19-05411
(in voorbereiding bij MOBBED)



gent: Mobiliteitsbedrijf stad Gent
Verkeerstechnische taken

Hoefijzerstraat 48 PPMV inrichten

Dossiernr P-273344 (MB-22-02824)

DATUM	SCHAAL	PLAN	P FORMAAT
30/05/2022	1/100	1/1	A3

