


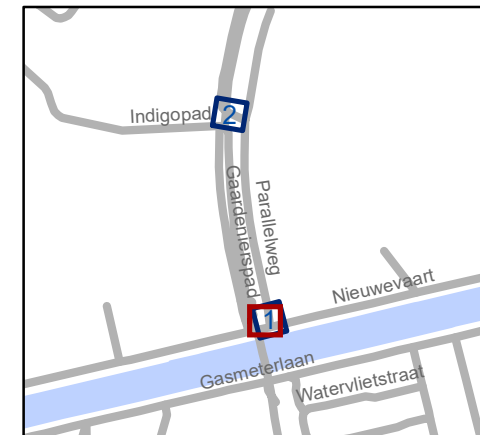


Legende

-  Bestaande verkeersborden
-  Geplande verkeersborden
-  Te verwijderen verkeersborden




gent: Mobiliteitsbedrijf stad Gent
Verkeerstechnische taken




**Gaardeniersweg
U-Connect wegwijzers**


P- 307950 en MB-19-12301
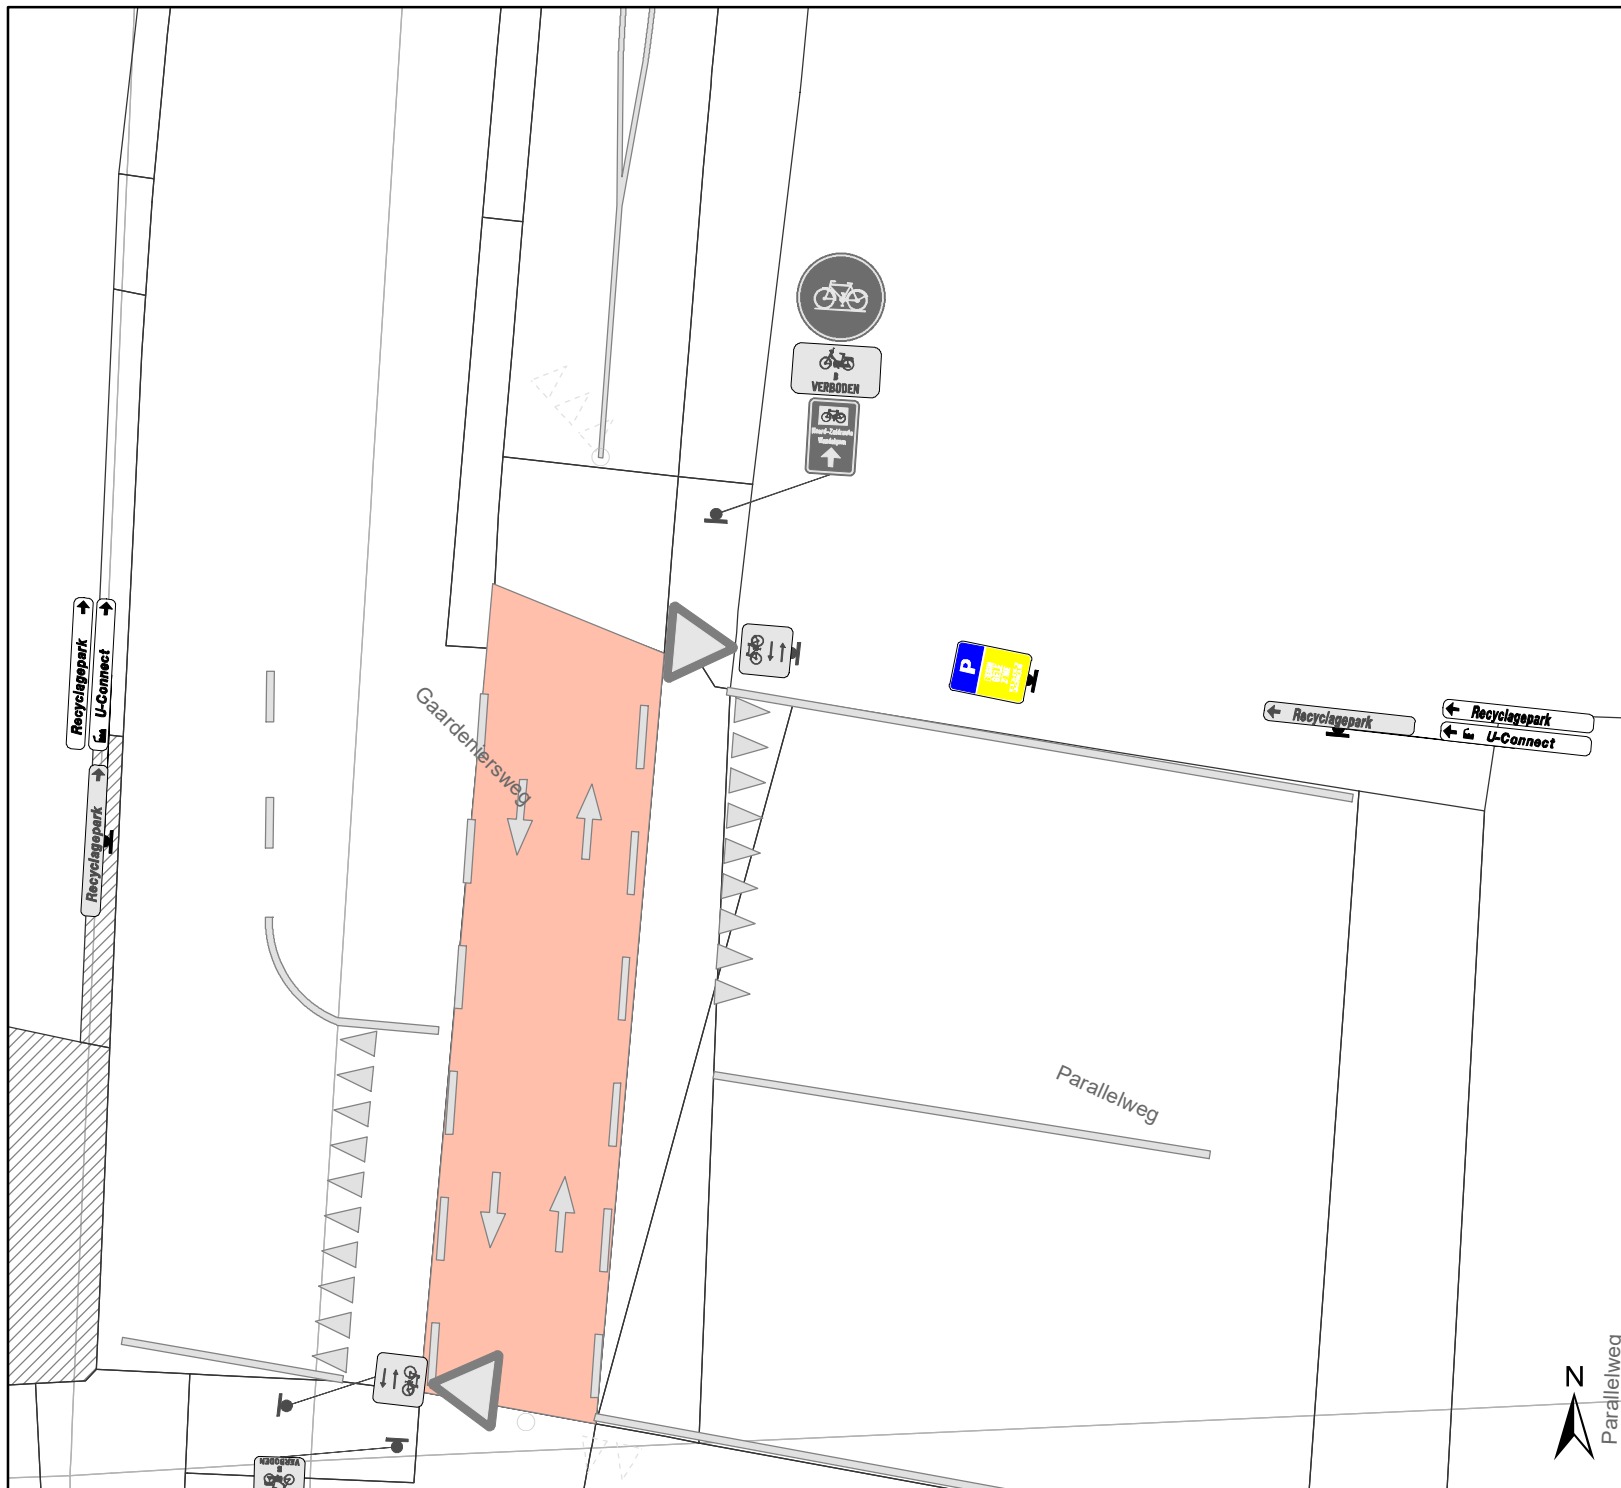
| DATUM | SCHAAL | PLAN | P FORMAAT |
|------------|--------|------|-----------|
| 30/08/2022 | 1/150 | 1/2 | A4 |



Legende

-  Bestaande verkeersborden
-  Geplande verkeersborden
-  Te verwijderen verkeersborden

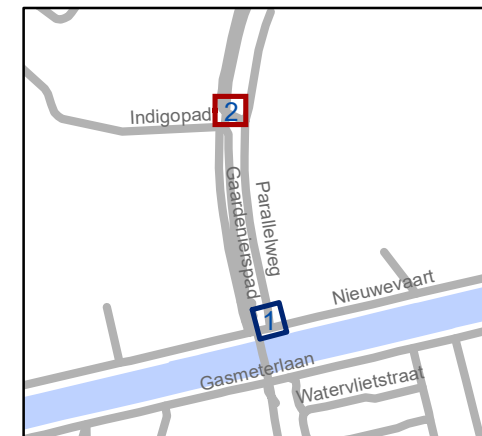

gent: Mobiliteitsbedrijf stad Gent
Verkeerstechnische taken

Gaardeniersweg U-Connect wegwijzers

P- 307950 en MB-19-12301

| DATUM | SCHAAL | PLAN | P FORMAAT |
|------------|--------|------|-----------|
| 30/08/2022 | 1/150 | 2/2 | A4 |