


# Legende

-  Bestaande verkeersborden
-  Geplande verkeersborden
-  Te verwijderen verkeersborden
-  Bestaande wegmarkeringen
-  Geplande wegmarkeringen
-  Te verwijderen wegmarkeringen
-  Gepland paaltje
-  Bestaand paaltje
-  Ontwerp heraanleg

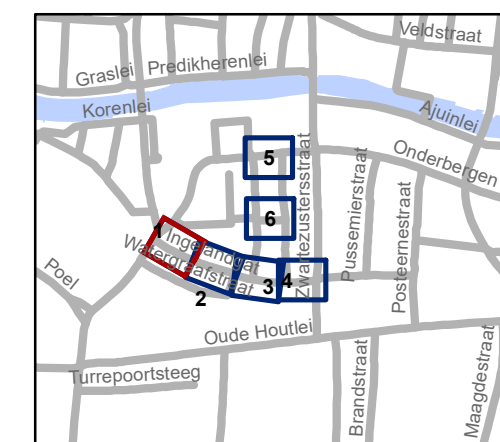


**gent:** Mobiliteitsbedrijf stad Gent  
Verkeerstechnische taken

## Ingelandgat IKZ definitief signalisatieplan


Dossiernummer P-327296

DATUM	SCHAAL	PLAN	P FORMAAT
1/09/2022	1/200	1/6	A3

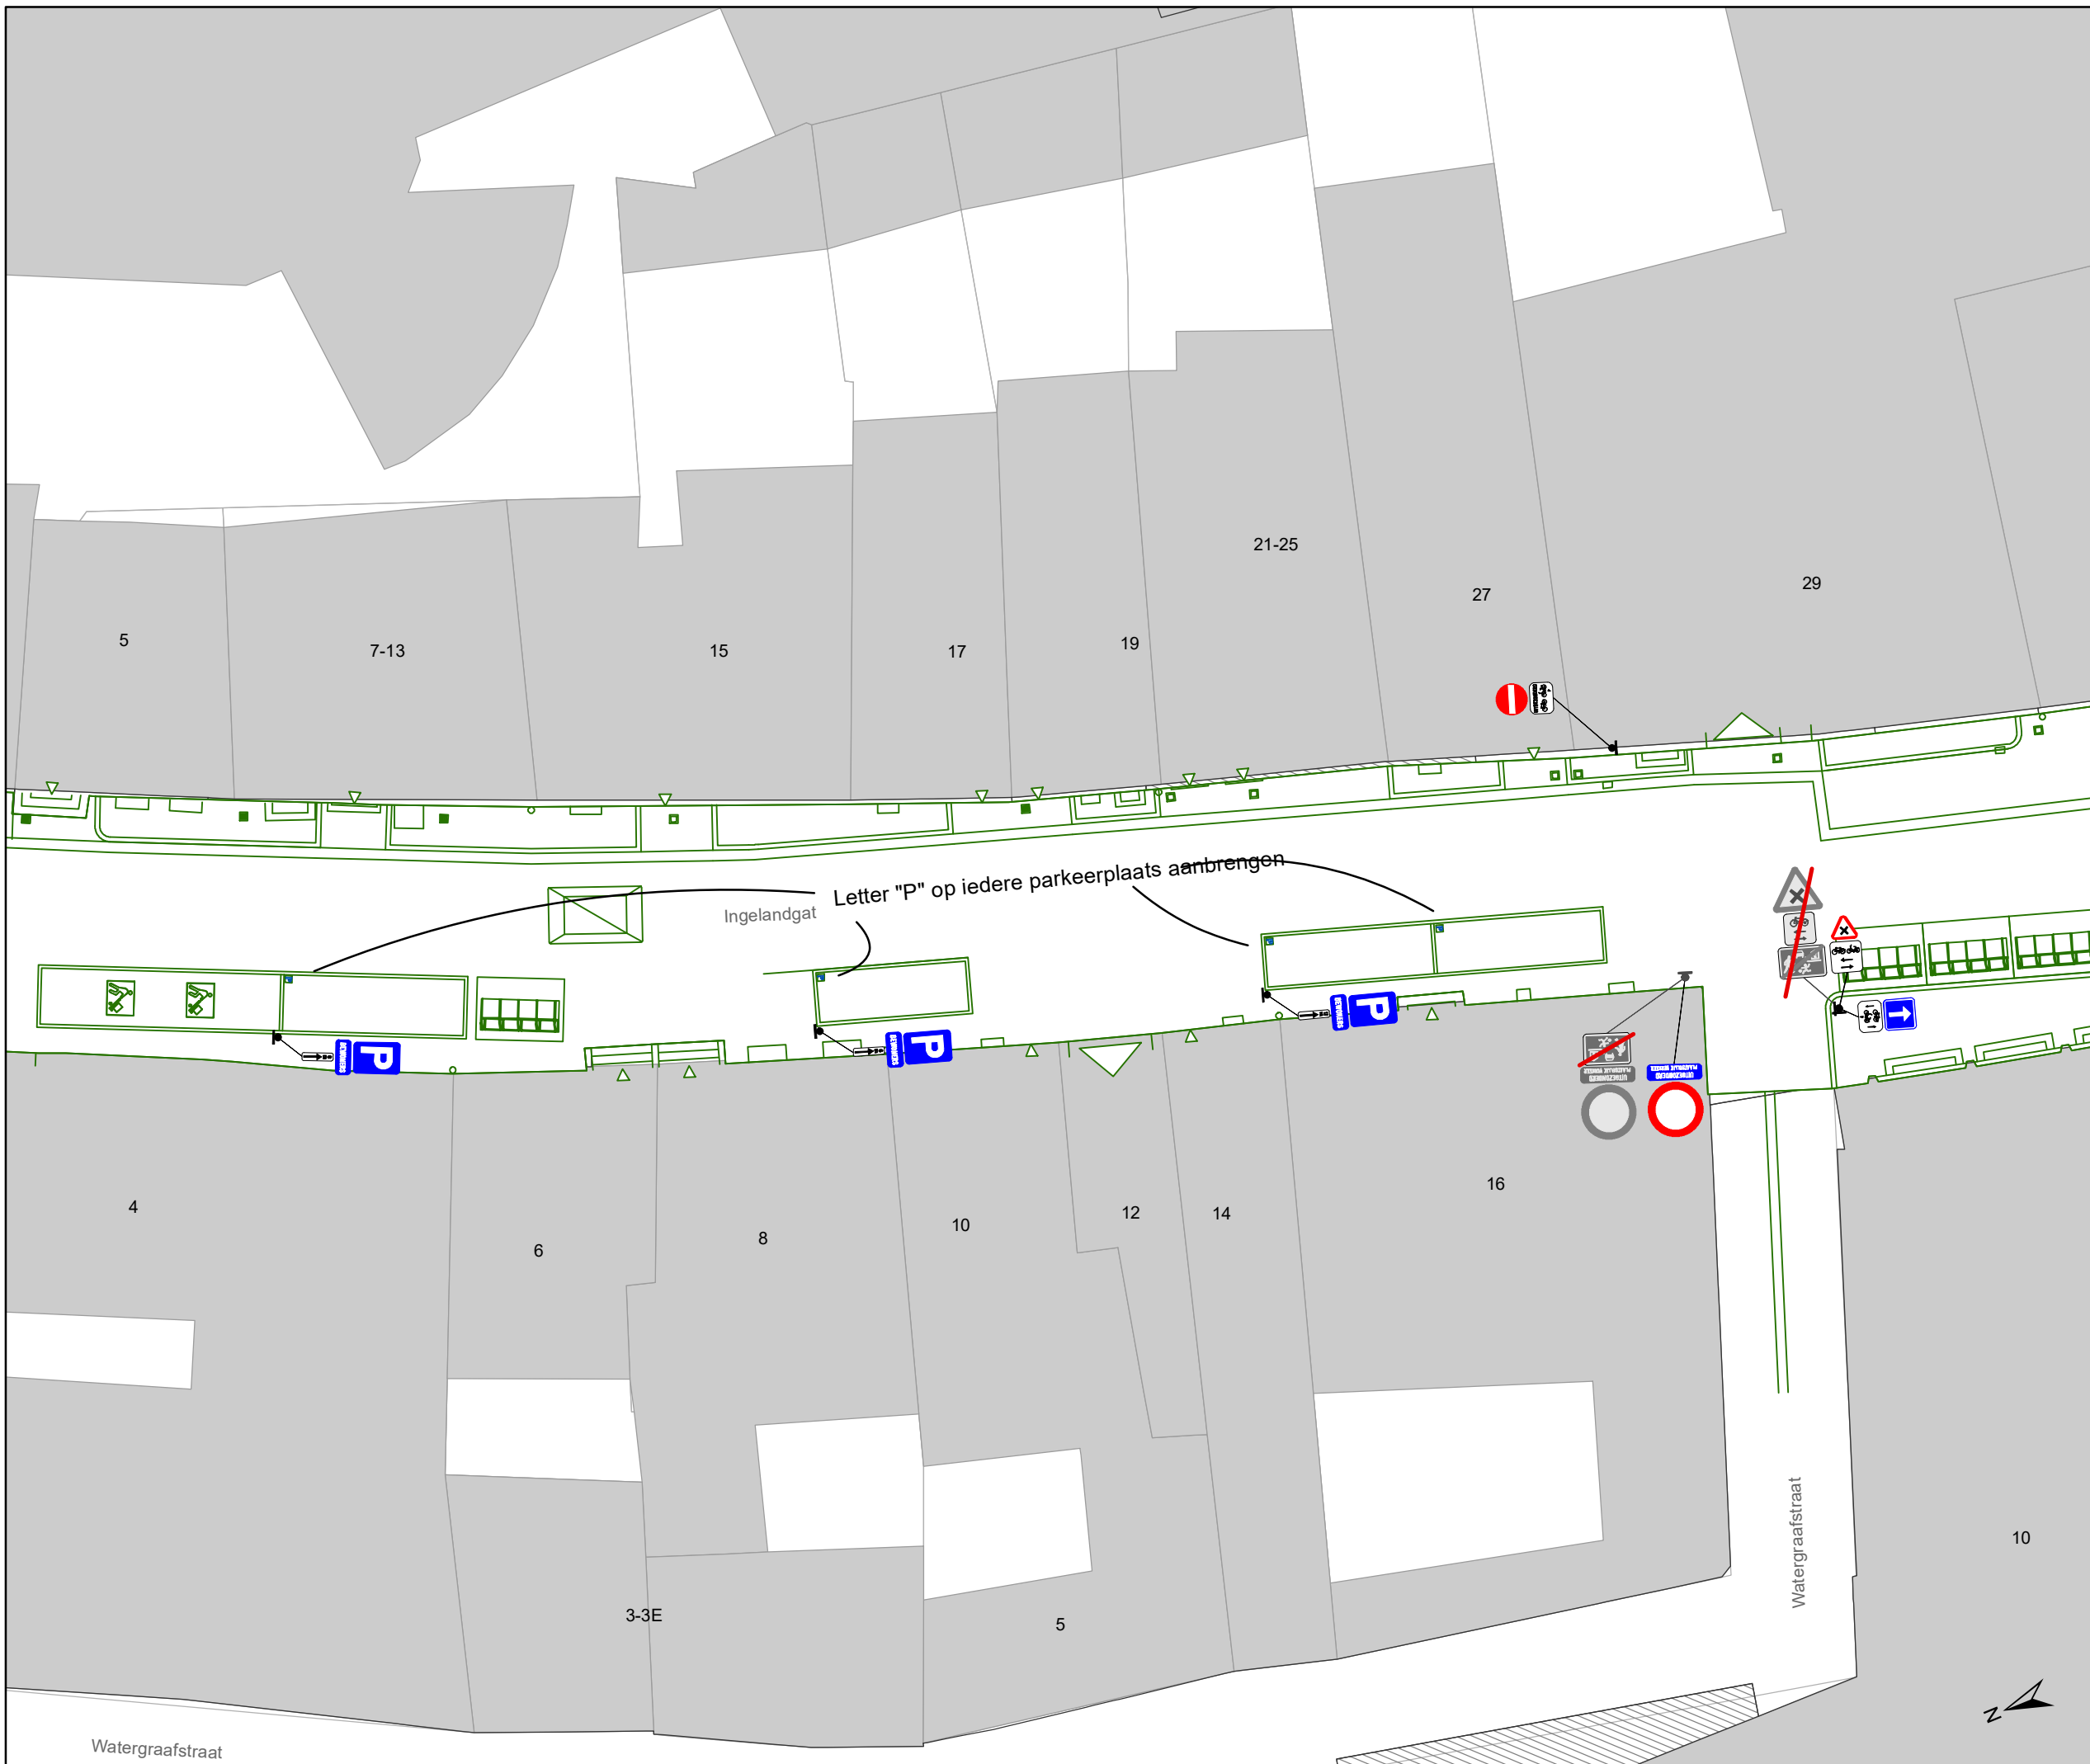

# Legende

-  Bestaande verkeersborden
-  Geplande verkeersborden
-  Te verwijderen verkeersborden
-  Bestaande wegmarkeringen
-  Geplande wegmarkeringen
-  Te verwijderen wegmarkeringen
-  Gepland paaltje
-  Bestaand paaltje
-  Ontwerp heraanleg

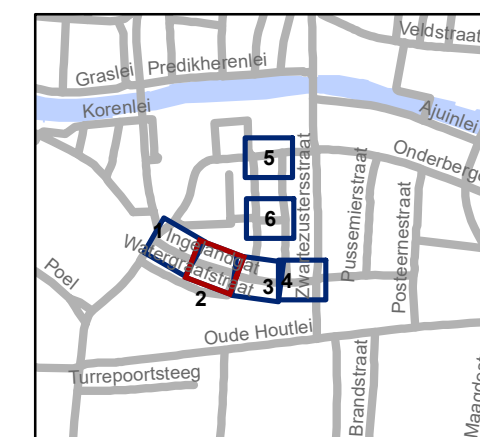


**gent:** Mobiliteitsbedrijf stad Gent  
Verkeerstechnische taken

**Ingelandgat**  
**IKZ definitief signalisatieplan**


Dossiernummer P-327296

DATUM	SCHAAL	PLAN	P FORMAAT
1/09/2022	1/200	2/6	A3

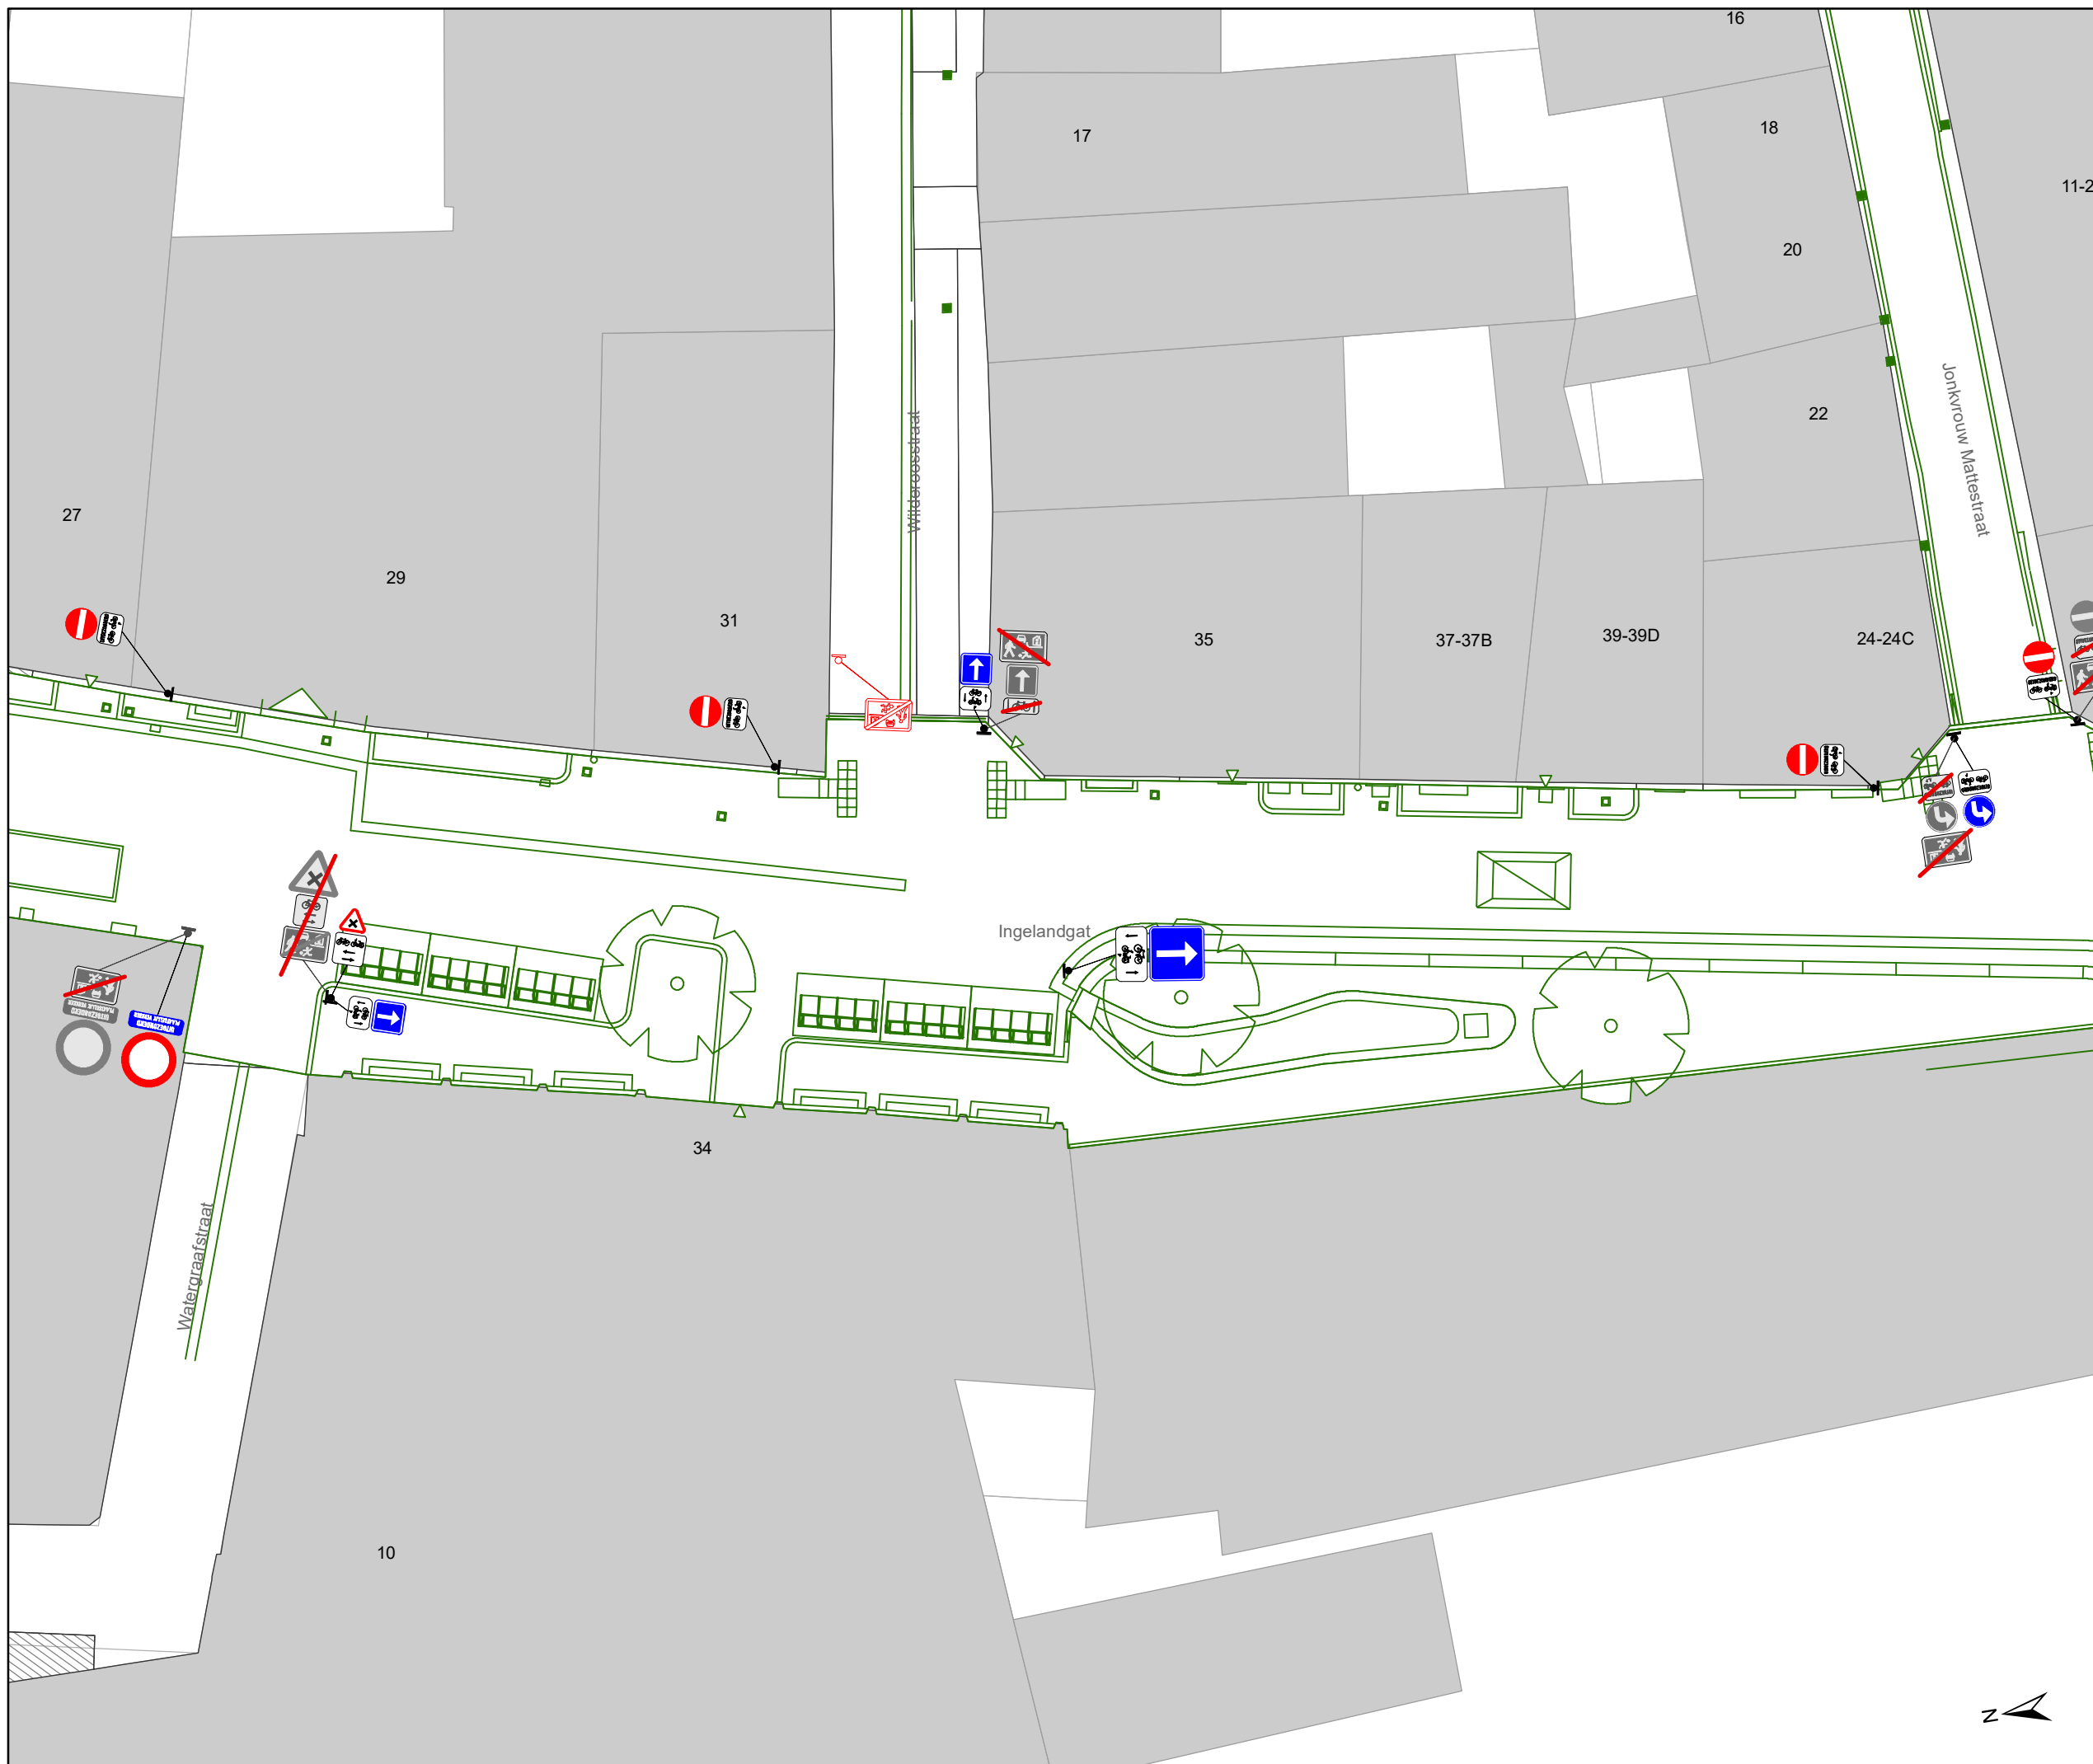

### Legende

-  Bestaande verkeersborden
-  Geplande verkeersborden
-  Te verwijderen verkeersborden
-  Bestaande wegmarkeringen
-  Geplande wegmarkeringen
-  Te verwijderen wegmarkeringen
-  Gepland paaltje
-  Bestaand paaltje
-  Ontwerp heraanleg

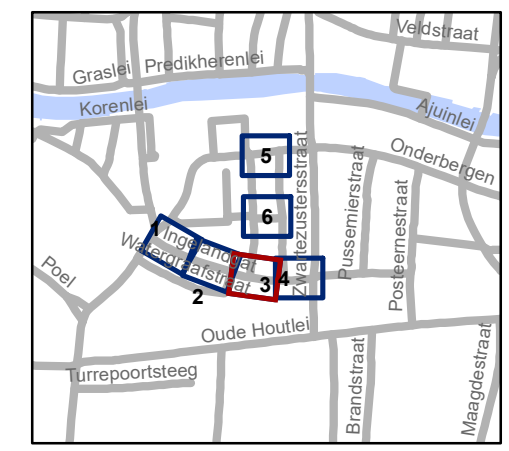


**gent:** Mobiliteitsbedrijf stad Gent  
Verkeerstechnische taken

**Ingelandgat**  
**IKZ definitief signalisatieplan**


Dossiernummer P-327296

DATUM	SCHAAL	PLAN	P.FORMAAT
1/09/2022	1/200	3/6	A3

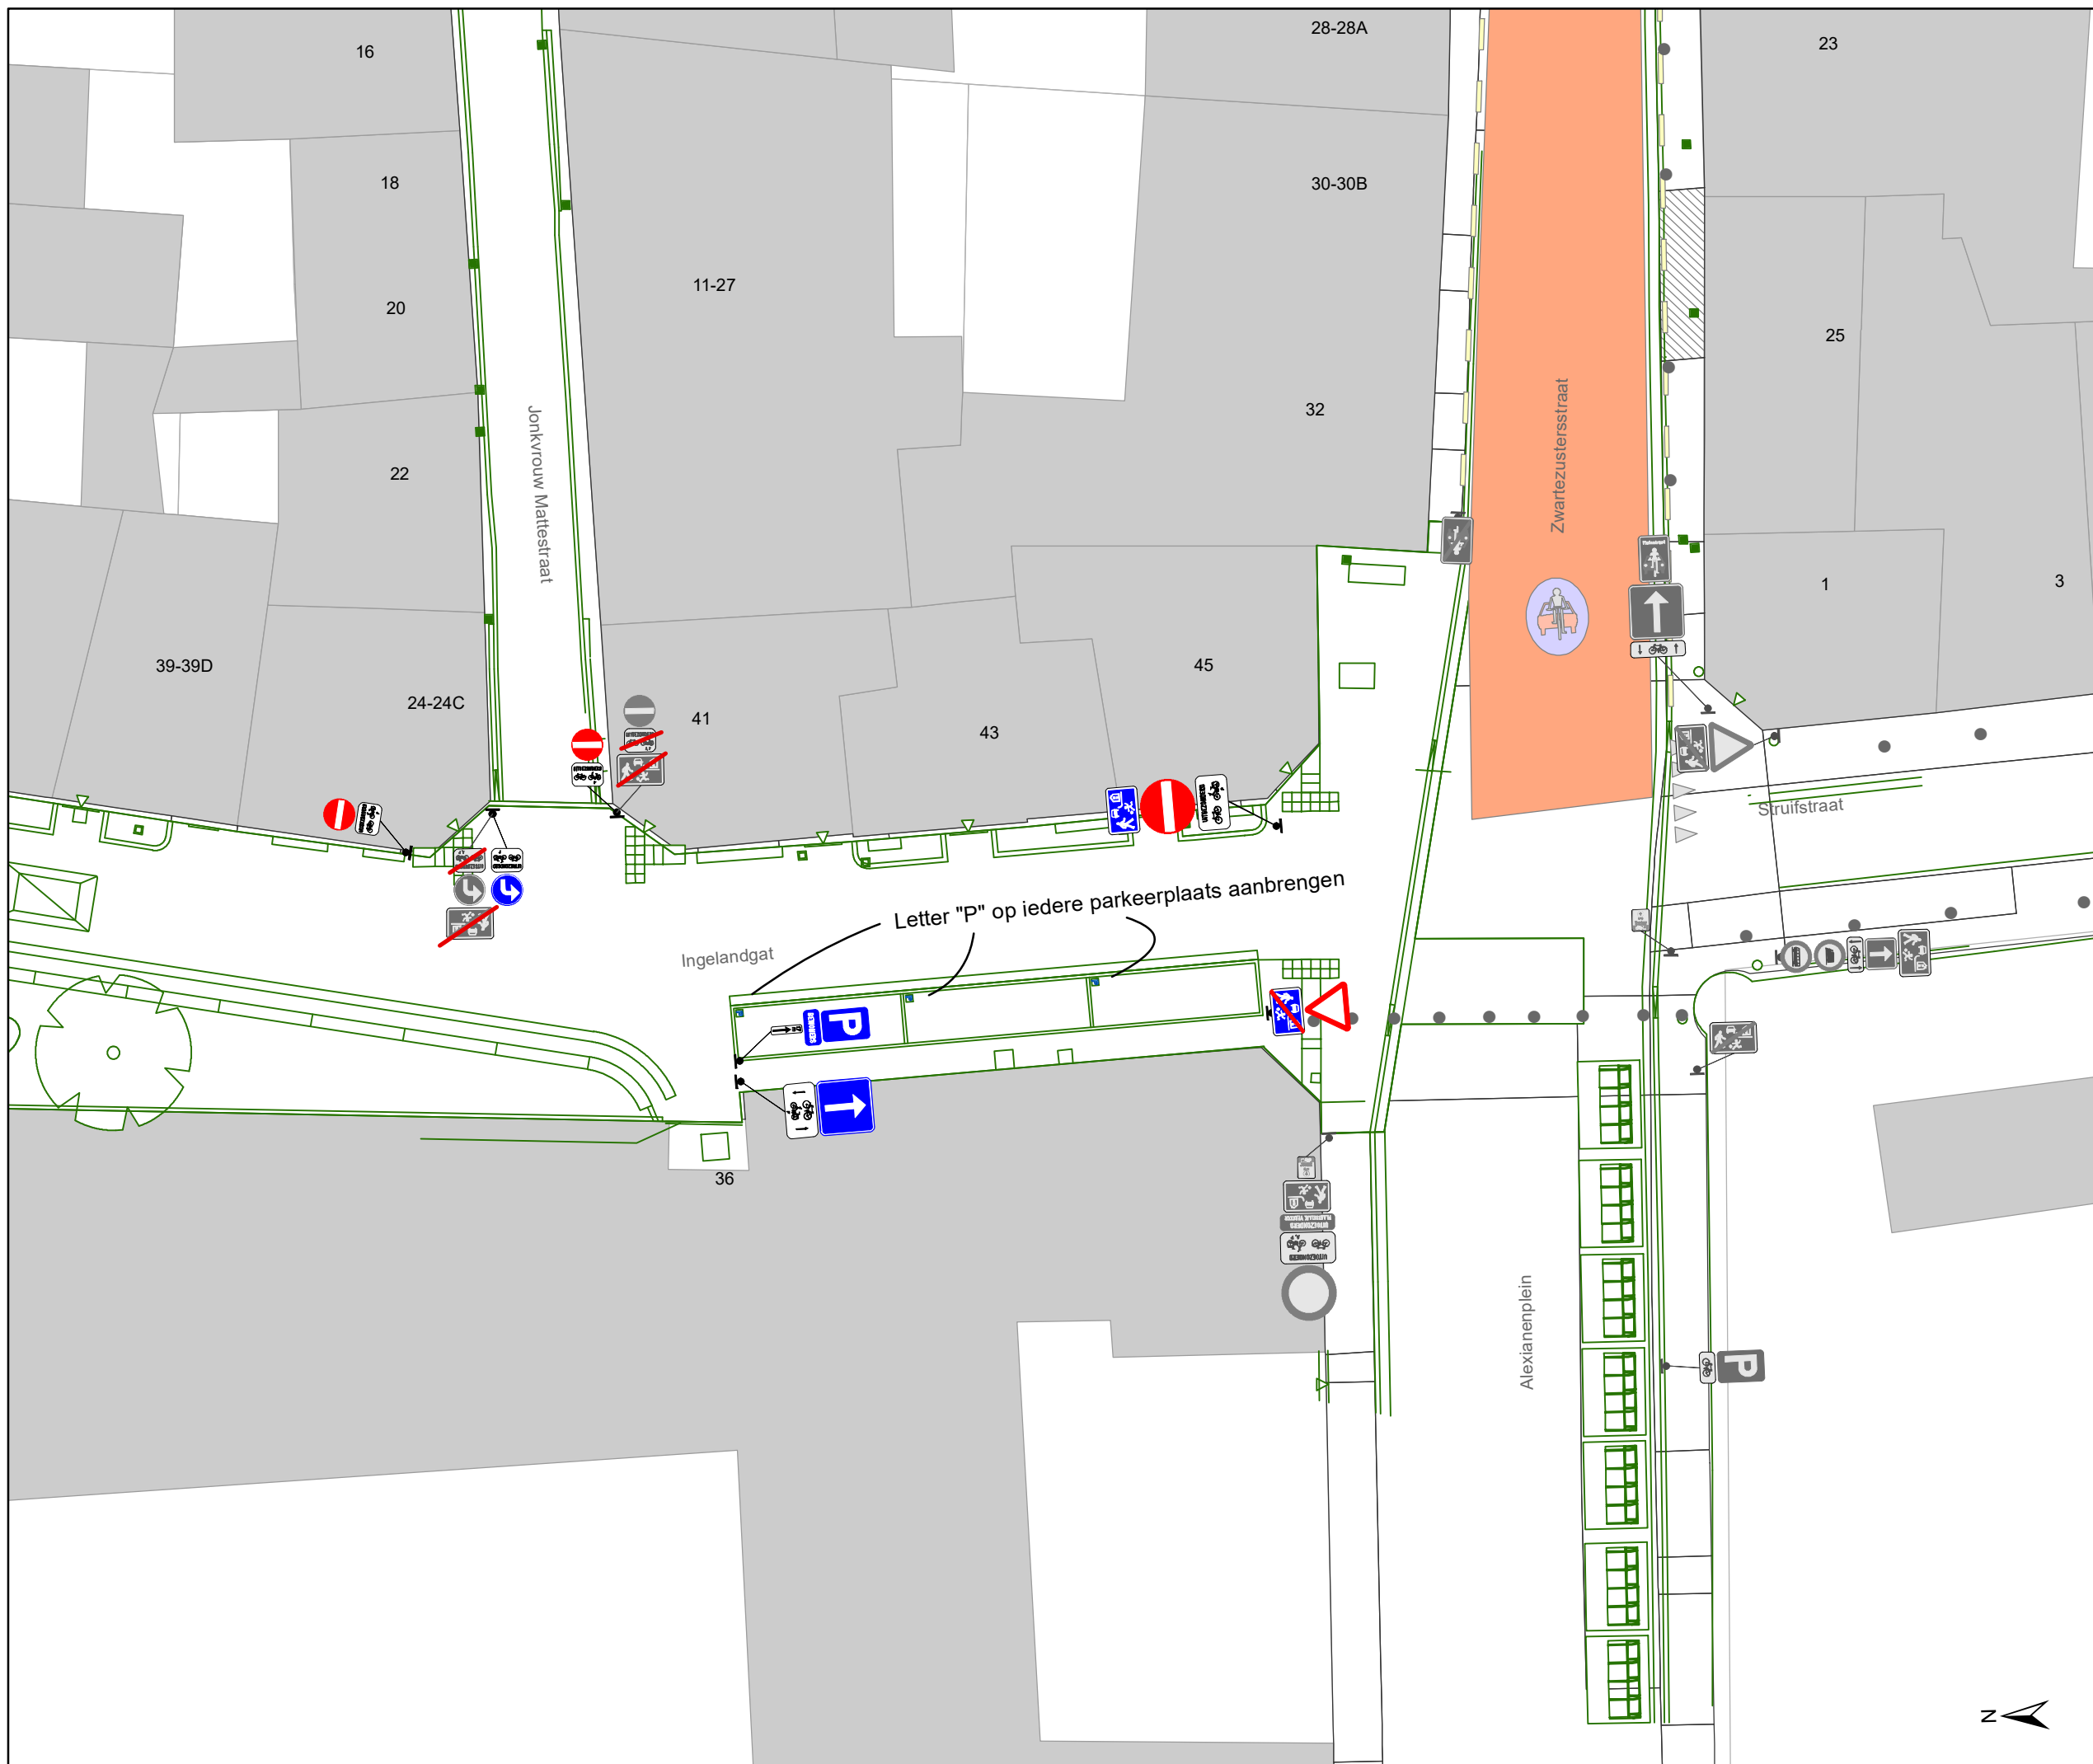

### Legende

- Bestaande verkeersborden
- Geplande verkeersborden
- Te verwijderen verkeersborden
- Bestaande wegmarkeringen
- Geplande wegmarkeringen
- Te verwijderen wegmarkeringen
- Gepland paaltje
- Bestaand paaltje
- Ontwerp heraanleg

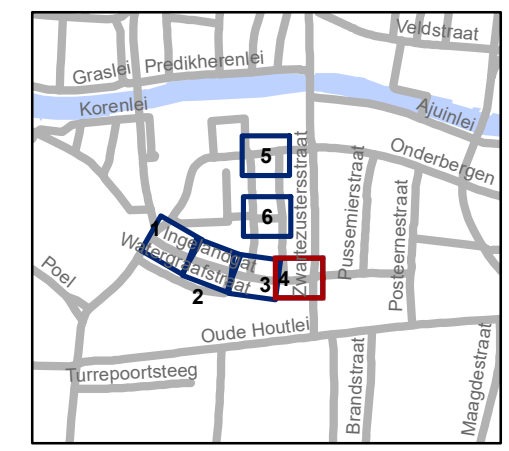

**gent:** Mobiliteitsbedrijf stad Gent  
Verkeerstechnische taken

**Ingelandgat**  
**IKZ definitief signalisatieplan**

Dossiernummer P-327296


DATUM	SCHAAL	PLAN	P FORMAAT
1/09/2022	1/200	4/6	A3





# Legende

-  Bestaande verkeersborden
-  Geplande verkeersborden
-  Te verwijderen verkeersborden
-  Bestaande wegmarkeringen
-  Geplande wegmarkeringen
-  Te verwijderen wegmarkeringen
-  Gepland paaltje
-  Bestaand paaltje
-  Ontwerp heraanleg

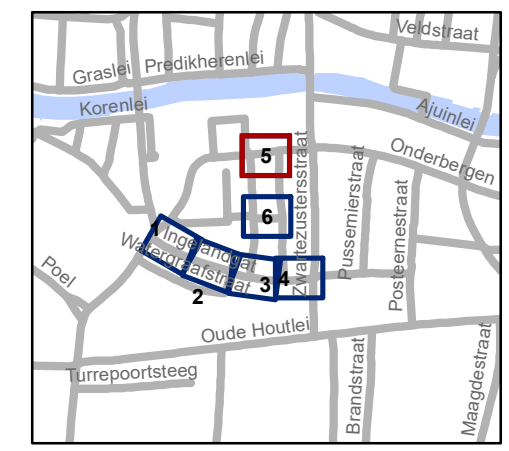


**gent:** Mobiliteitsbedrijf stad Gent  
Verkeerstechnische taken

**Ingelandgat**  
**IKZ definitief signalisatieplan**


Dossiernummer P-327296

DATUM	SCHAAL	PLAN	P FORMAAT
1/09/2022	1/200	5/6	A3

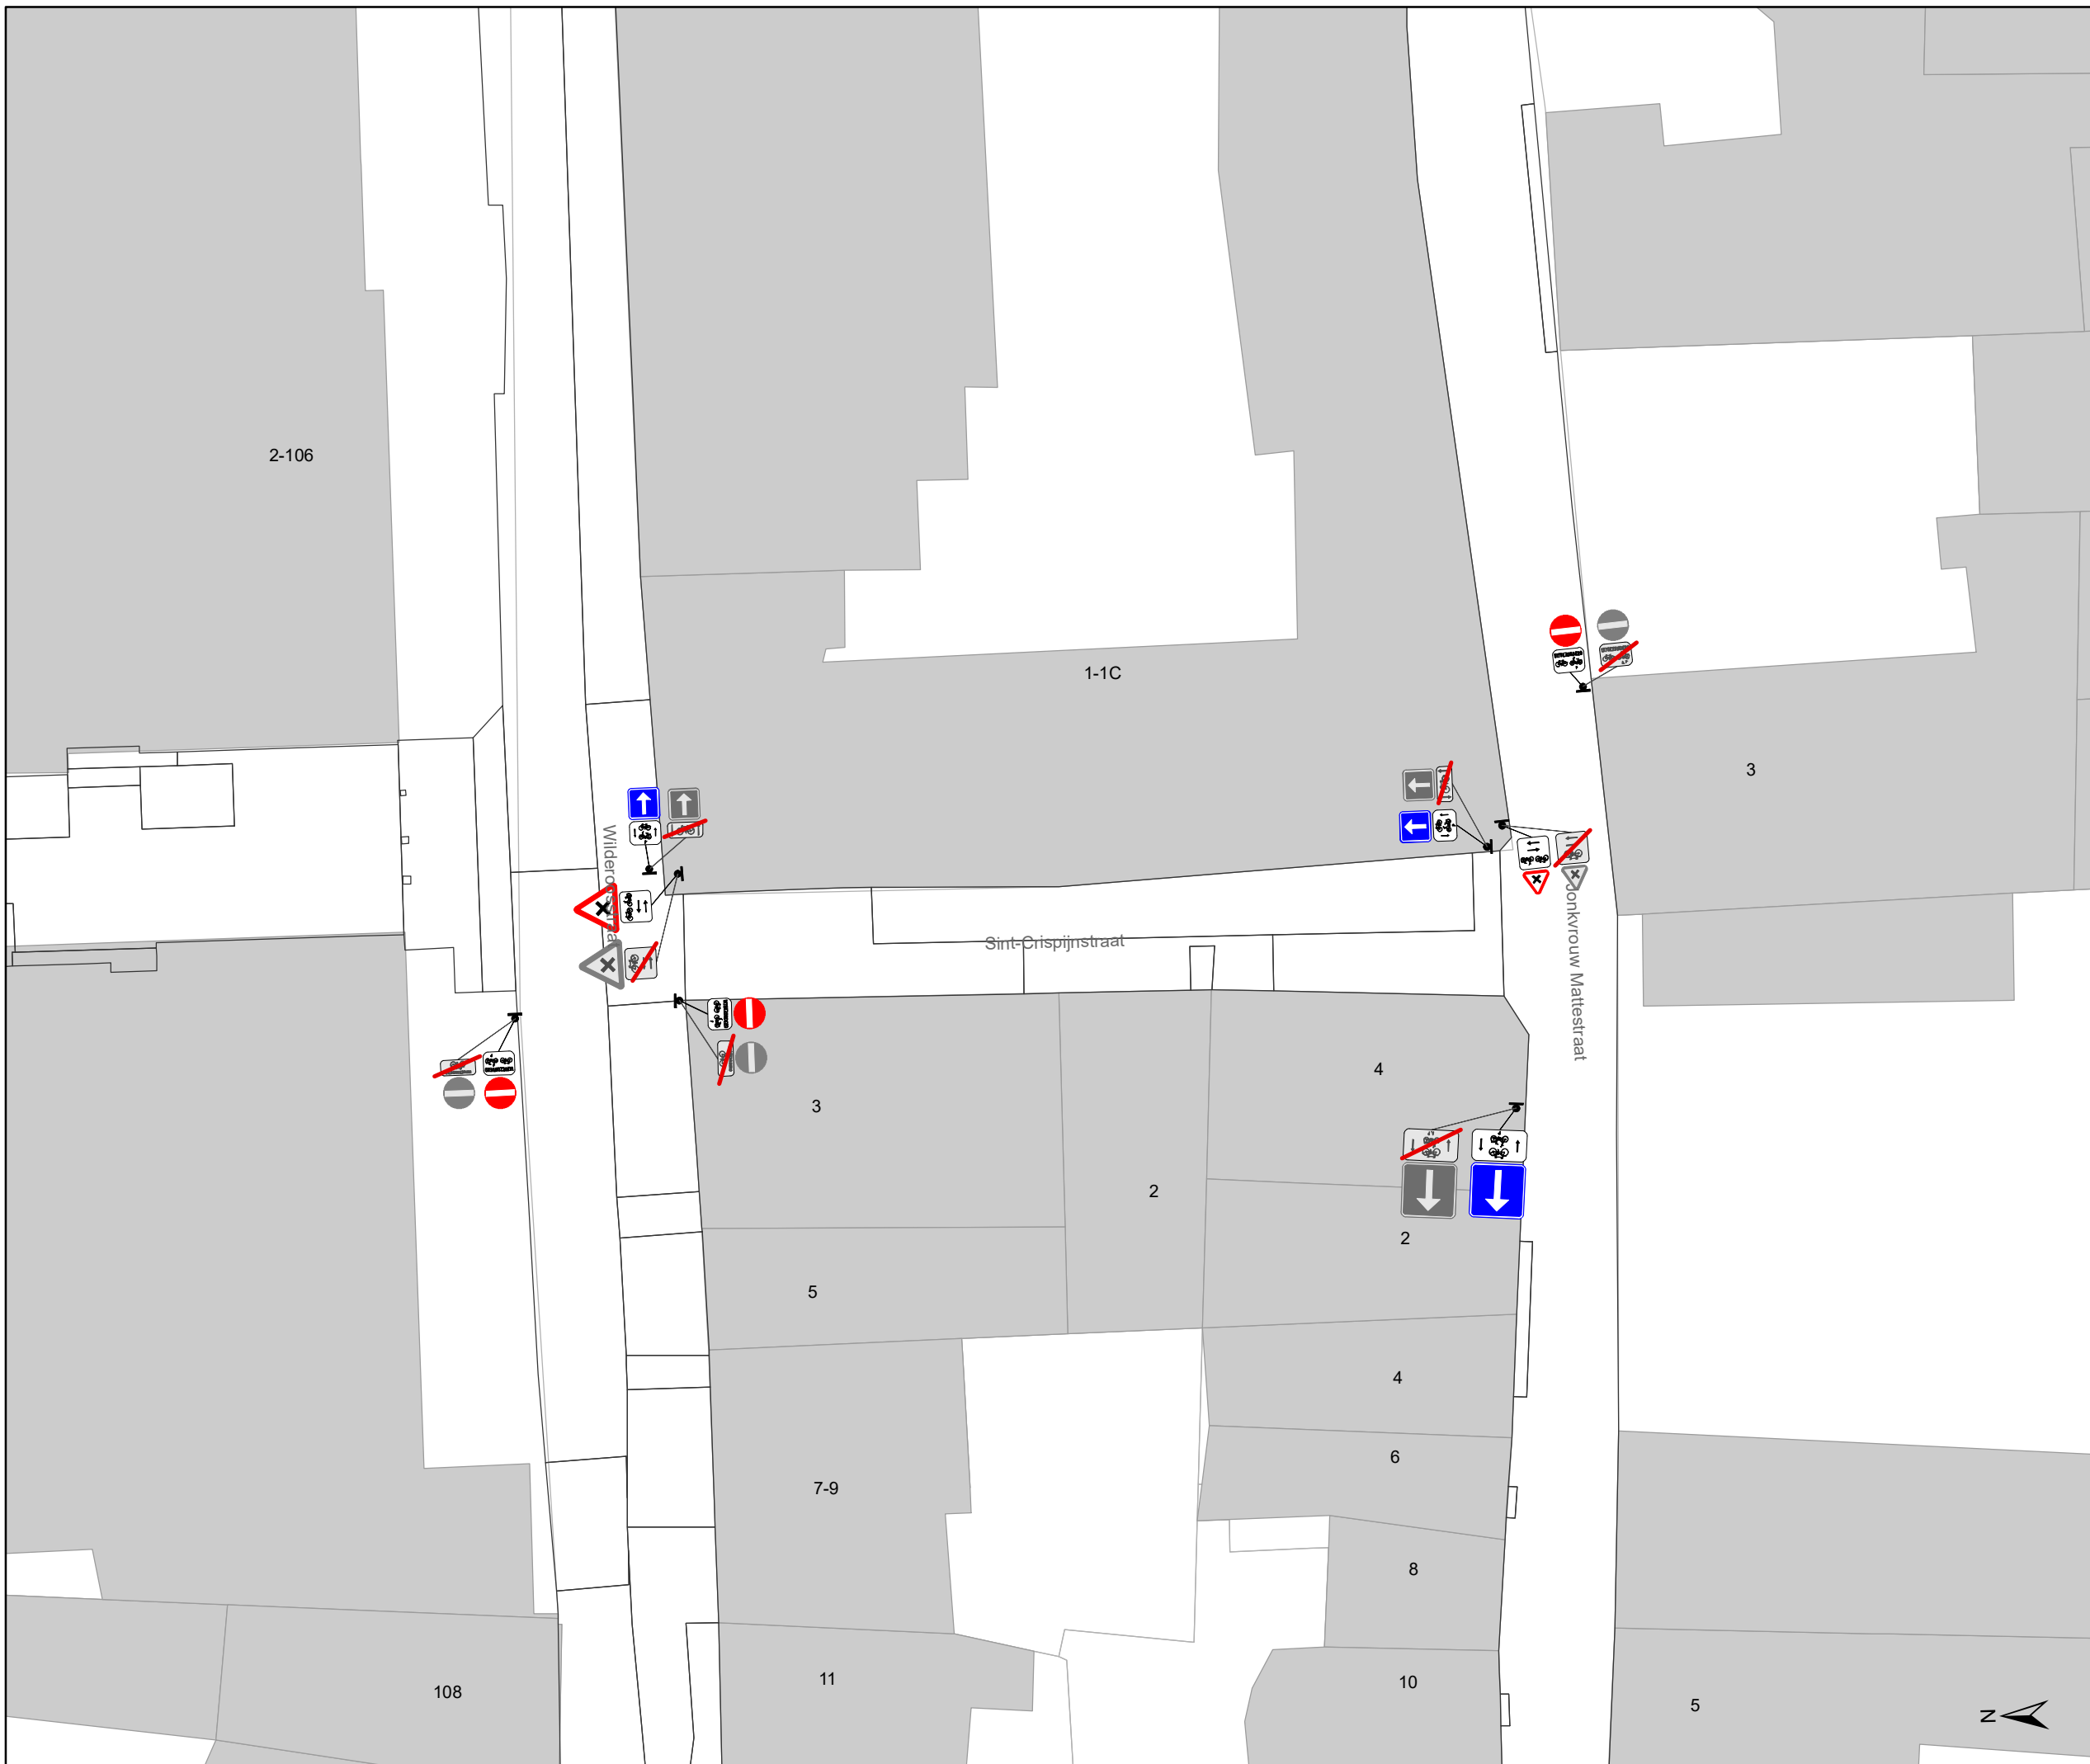

# Legende

-  Bestaande verkeersborden
-  Geplande verkeersborden
-  Te verwijderen verkeersborden
-  Bestaande wegmarkeringen
-  Geplande wegmarkeringen
-  Te verwijderen wegmarkeringen
-  Gepland paaltje
-  Bestaand paaltje
-  Ontwerp heraanleg

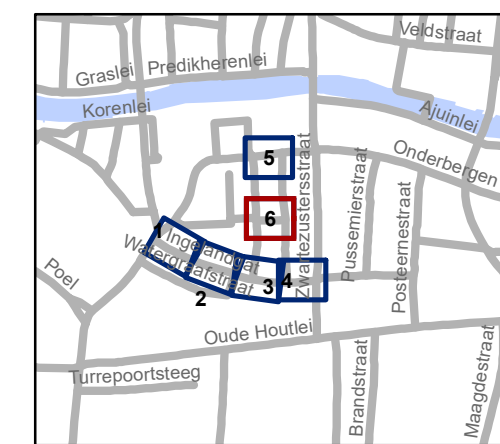

**gent:** Mobiliteitsbedrijf stad Gent  
Verkeerstechnische taken

**Ingelandgat**  
**IKZ definitief signalisatieplan**

Dossiernummer P-327296

DATUM	SCHAAL	PLAN	P FORMAAT
1/09/2022	1/200	6/6	A3