

# Legende

- Bestaande verkeersborden
- Geplande verkeersborden
- Te verwijderen verkeersborden
- Bestaande wegmarkeringen
- Geplande wegmarkeringen
- Te verwijderen wegmarkeringen




**gent:** Mobiliteitsbedrijf stad Gent  
Verkeerstechnische taken





**Moleneinde**  
Rijbaan versmallen  
ivm veiligheid voetgangers

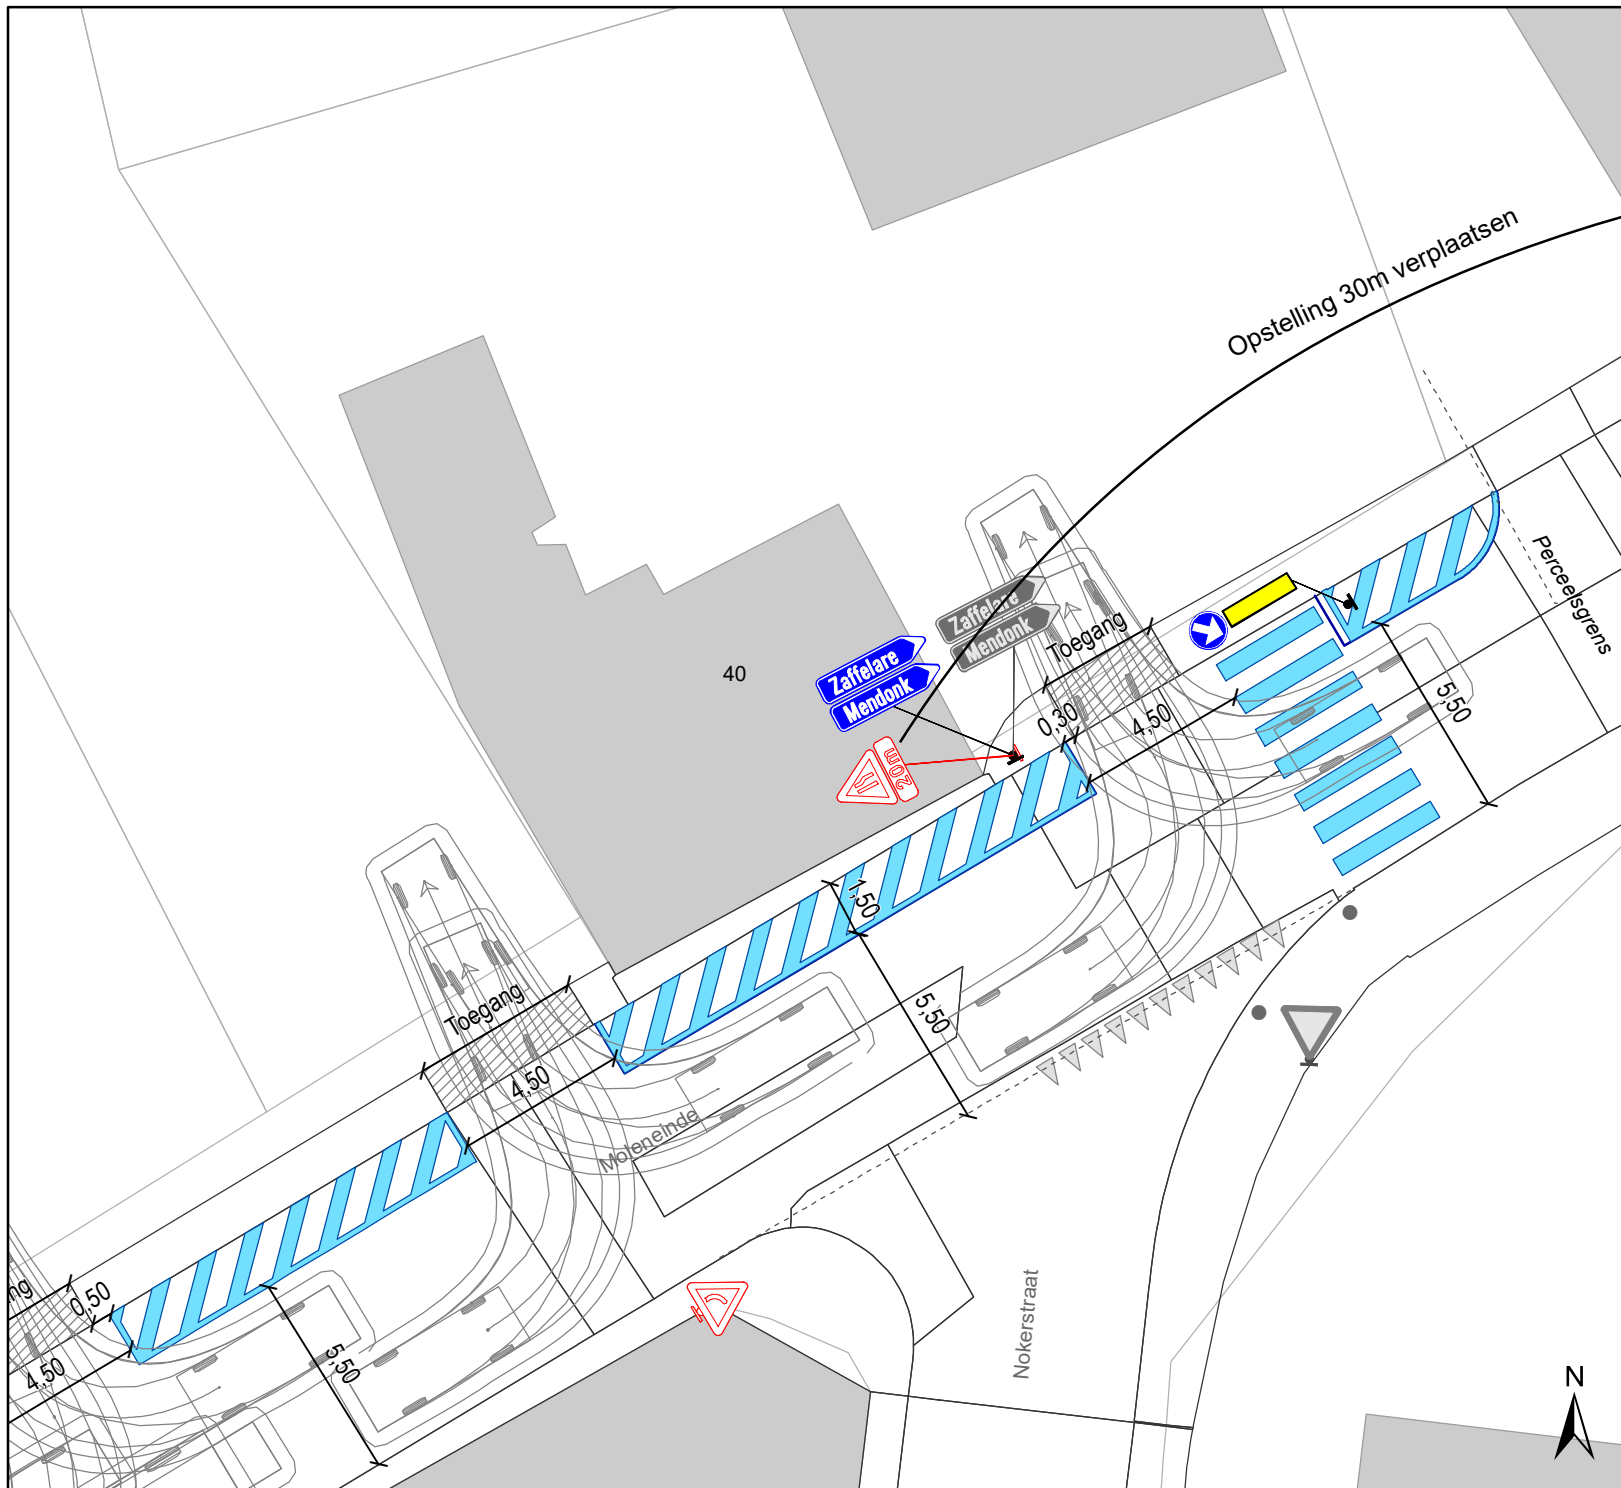
Dossiernummer P-318979

DATUM	SCHAAL	PLAN	P FORMAAT
2/09/2022	1/200	1/3	A4



# Legende

-  Bestaande verkeersborden
-  Geplande verkeersborden
-  Te verwijderen verkeersborden
-  Bestaande wegmarkeringen
-  Geplande wegmarkeringen
-  Te verwijderen wegmarkeringen

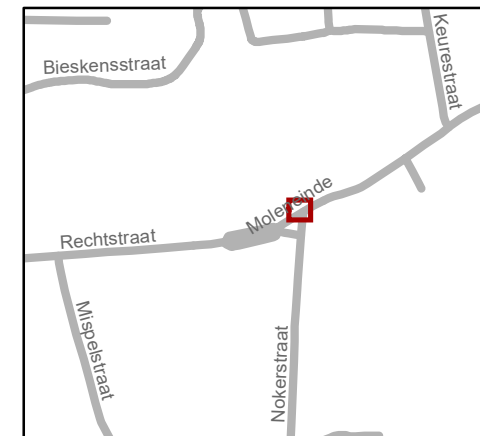


**gent:** Mobiliteitsbedrijf stad Gent  
Verkeerstechnische taken

**Moleneinde**  
**Rijbaan versmallen**  
**ivm veiligheid voetgangers**


Dossiernummer P-318979

DATUM	SCHAAL	PLAN	P FORMAAT
2/09/2022	1/200	2/3	A4

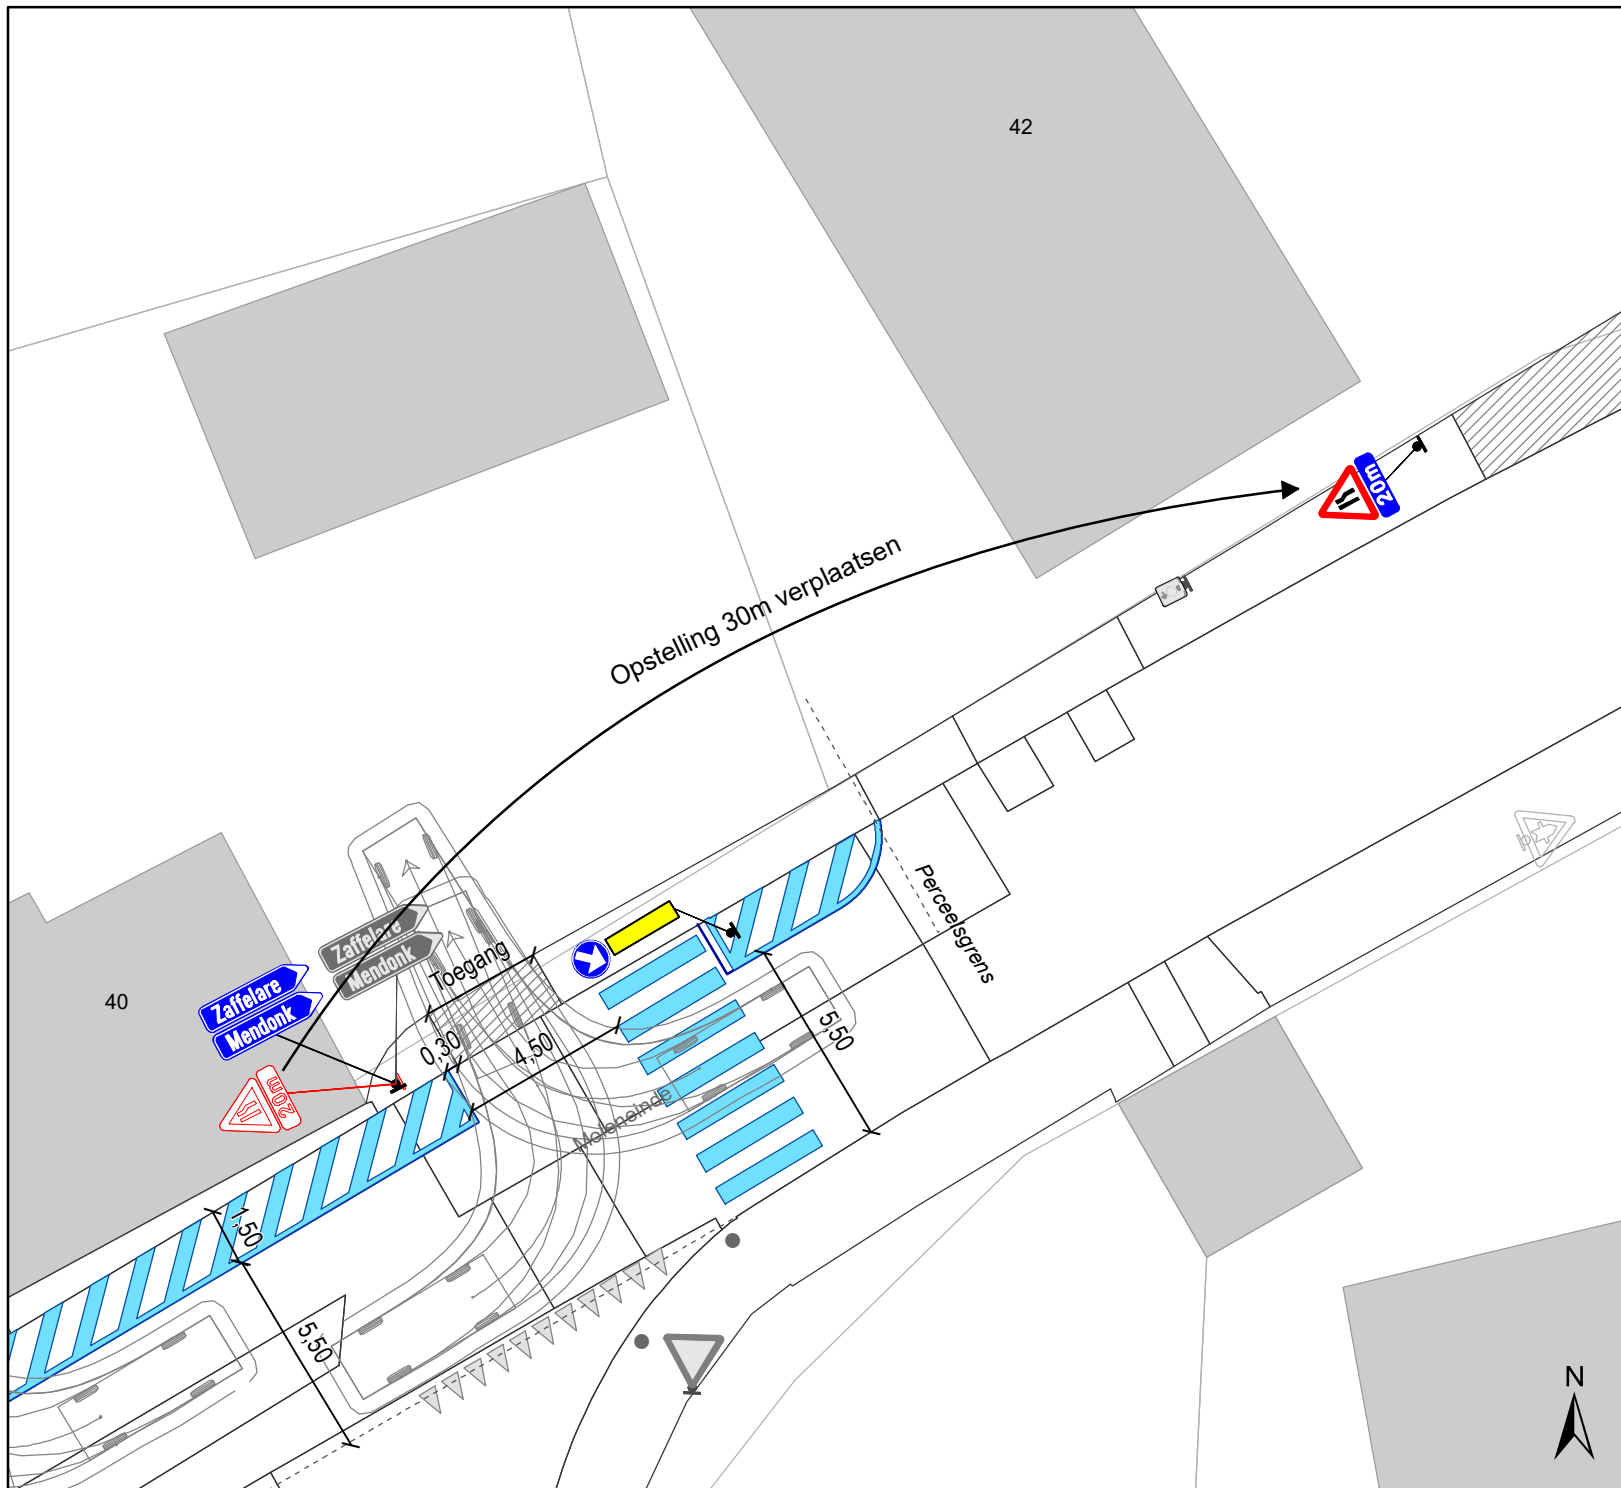

# Legende

- Bestaande verkeersborden
- Geplande verkeersborden
- Te verwijderen verkeersborden
- Bestaande wegmarkeringen
- Geplande wegmarkeringen
- Te verwijderen wegmarkeringen

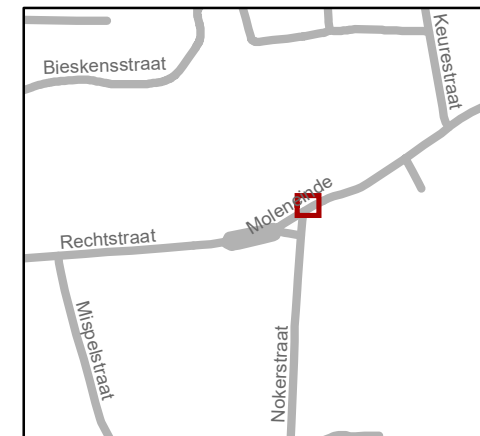

**gent:** Mobiliteitsbedrijf stad Gent  
Verkeerstechnische taken

## Moleneinde Rijbaan versmallen ivm veiligheid voetgangers

Dossiernummer P-318979

DATUM	SCHAAL	PLAN	P FORMAAT
2/09/2022	1/200	3/3	A4