








Legende

-  Bestaande verkeersborden
-  Geplande verkeersborden
-  Te verwijderen verkeersborden
-  Bestaande wegmarkeringen
-  Geplande wegmarkeringen
-  Ander gepland dossier (in voorbereiding bij MOBBED)




gent: Mobiliteitsbedrijf stad Gent
Verkeerstechnische taken

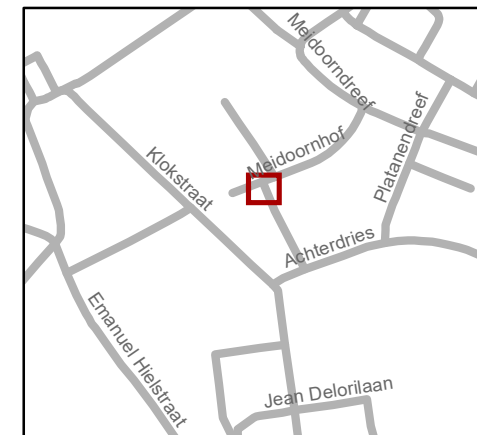



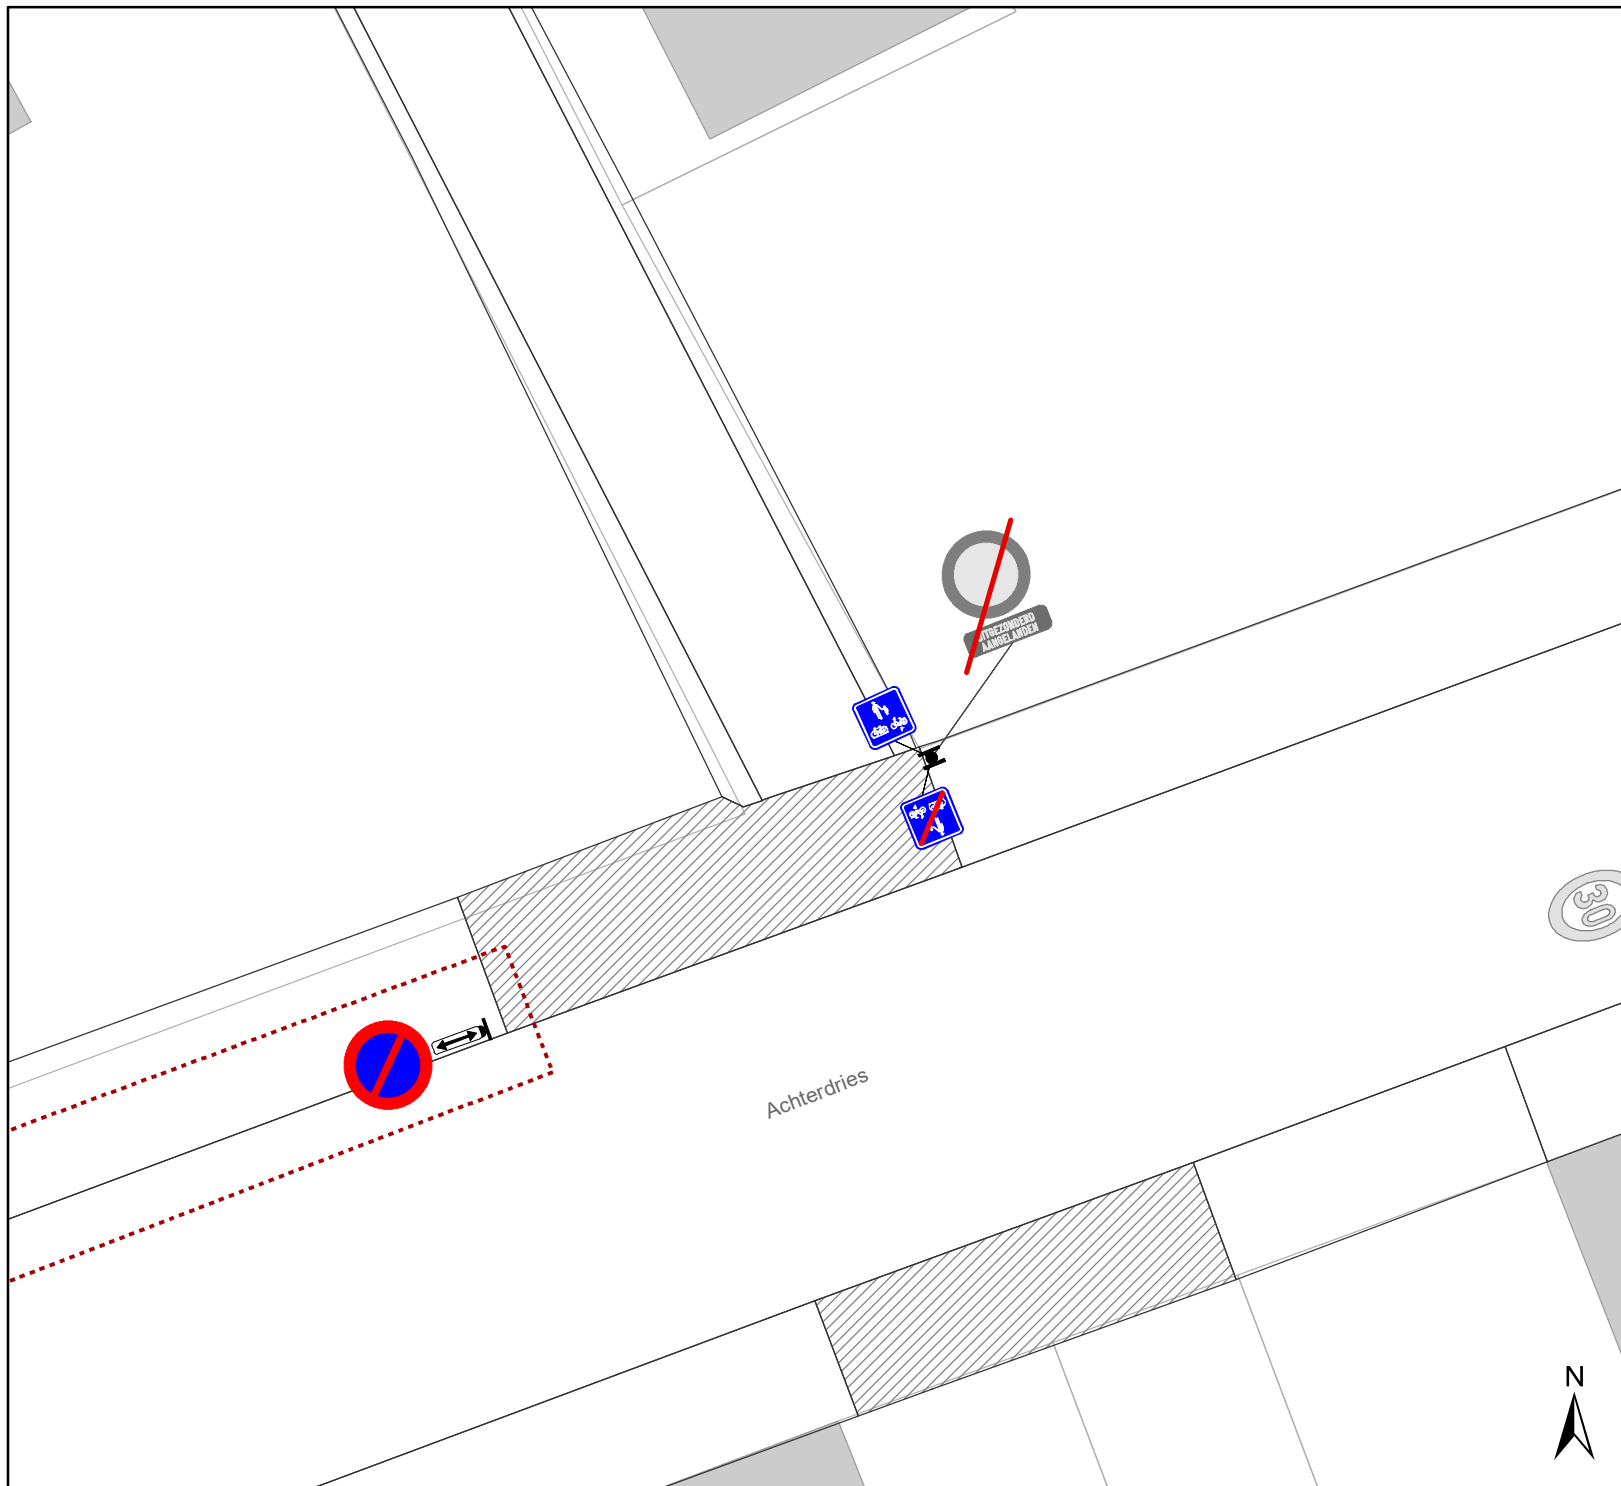

Achterdries
F99a / F101a

Dossiernummer P-335192

DATUM	SCHAAL	PLAN	P FORMAAT
1/09/2022	1/150	1/2	A4



Legende

-  Bestaande verkeersborden
-  Geplande verkeersborden
-  Te verwijderen verkeersborden
-  Bestaande wegmarkeringen
-  Geplande wegmarkeringen
-  Ander gepland dossier (in voorbereiding bij MOBBED)



gent: Mobiliteitsbedrijf stad Gent
Verkeerstechnische taken

Achterdries F99a / F101a

Dossiernummer P-335192

DATUM	SCHAAL	PLAN	P FORMAAT
1/09/2022	1/150	2/2	A4