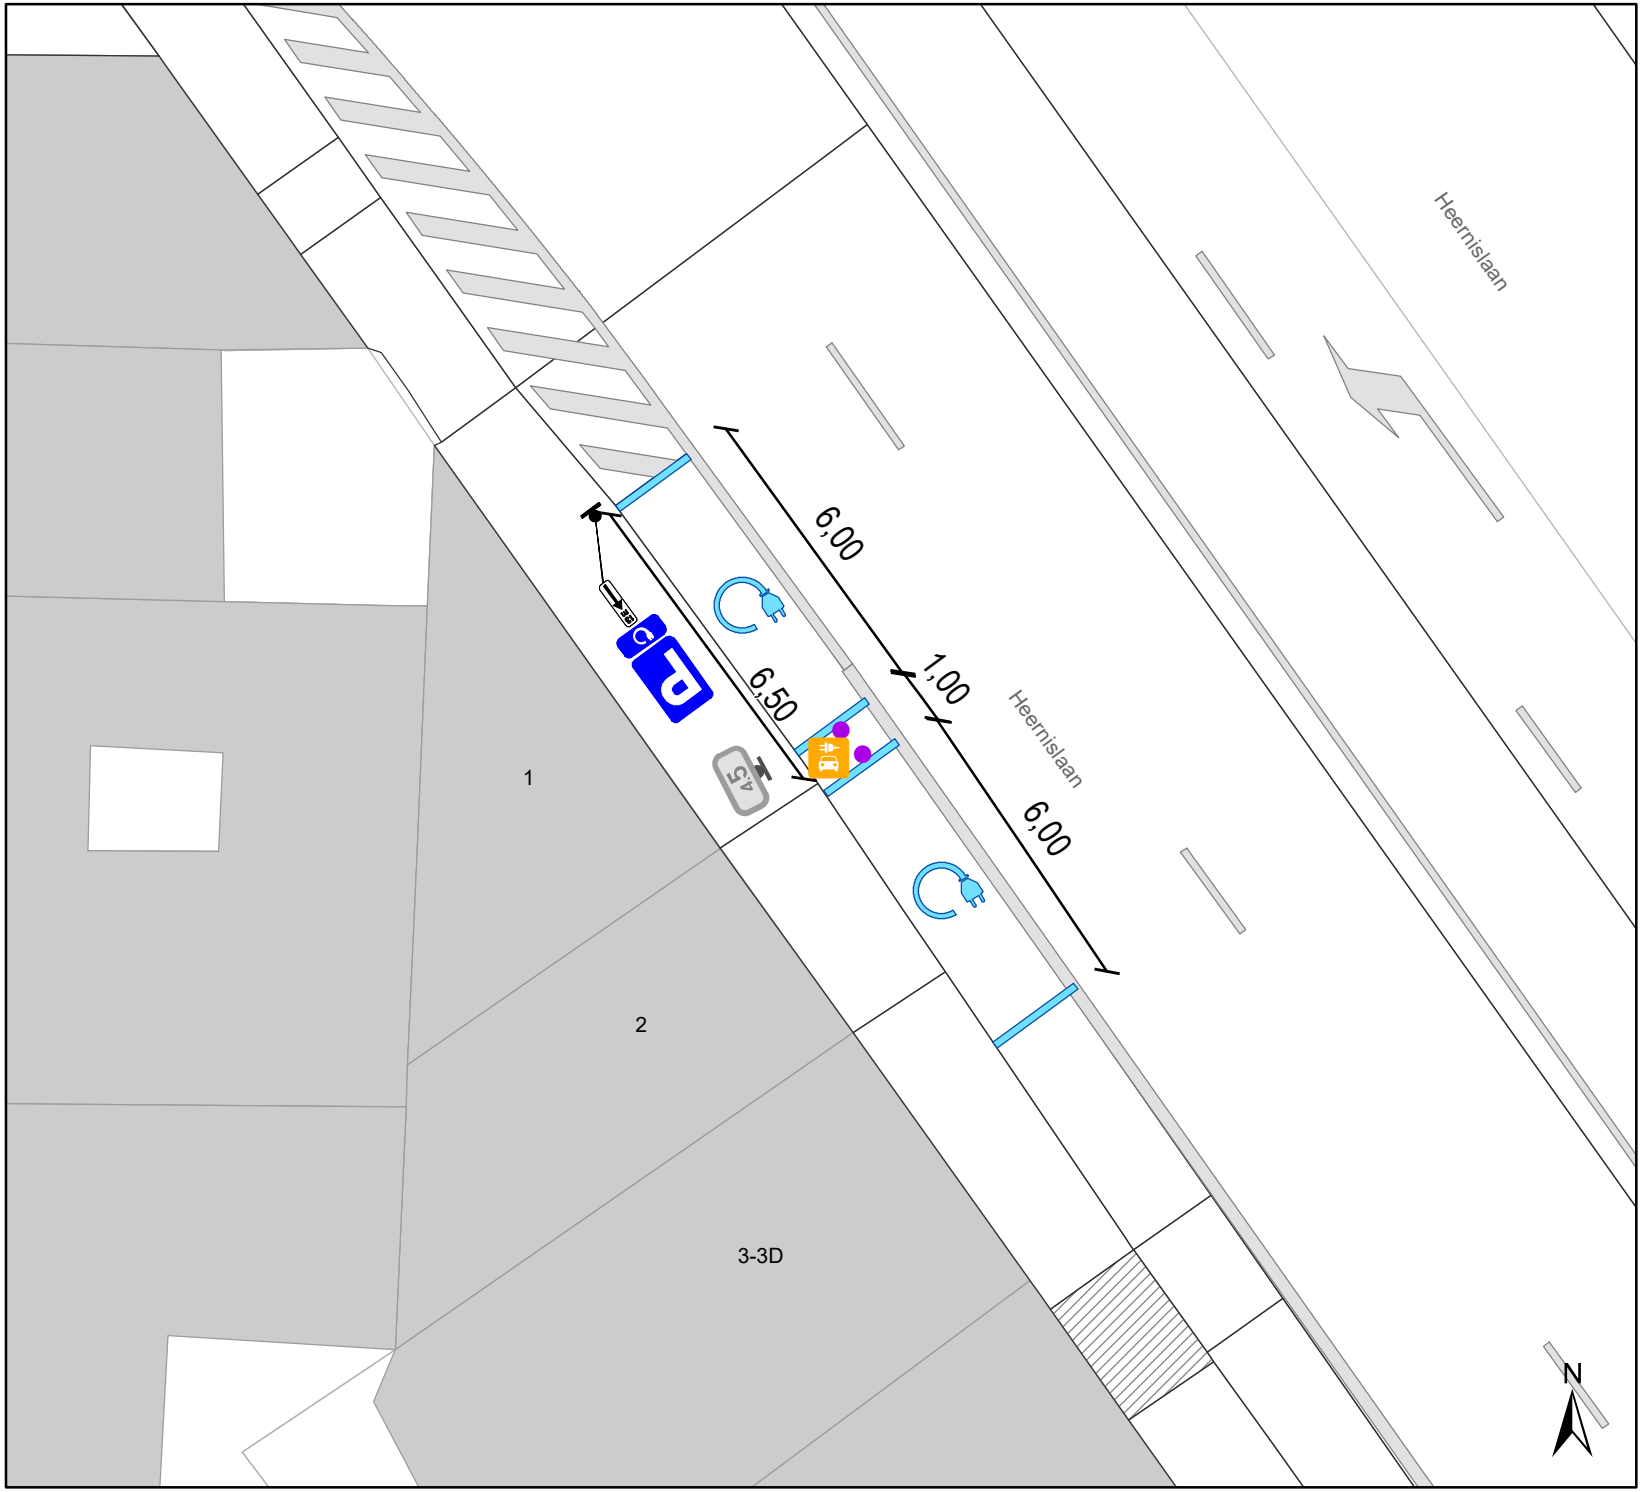

Legende

- Bestaande verkeersborden
- Geplande verkeersborden
- Bestaande wegmarkeringen
- Geplande wegmarkeringen
- Azobepaal
- Laadpaal Gepland

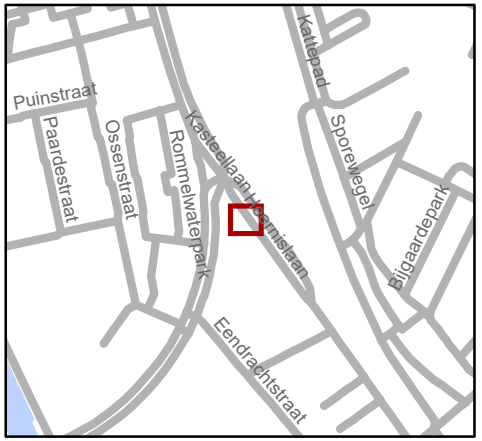

gent: Mobiliteitsbedrijf stad Gent
Verkeerstechnische taken

Heernislaan
2 x EV

Dossiernummer P-278815

DATUM	SCHAAL	PLAN	P FORMAAT
1/09/2022	1/150	1/1	A4