

Legende

- Bestaande verkeersborden
- Geplande verkeersborden
- Te verwijderen verkeersborden

- Bestaande wegmarkeringen
- Geplande wegmarkeringen
- Te verwijderen wegmarkeringen


- Overige**
- Ander gepland dossier (in voorbereiding bij MOBBD)
 - Ander gepland dossier (ter uitvoering bij DWBW)

- Ontwerp heraanleg

- Opstellingen geplaatst door AWW

- Bestaande fietsenstalling

- Straatmeubilair**
- Te verwijderen paaltje
 - Bestaande New-Jersey-betonblokken

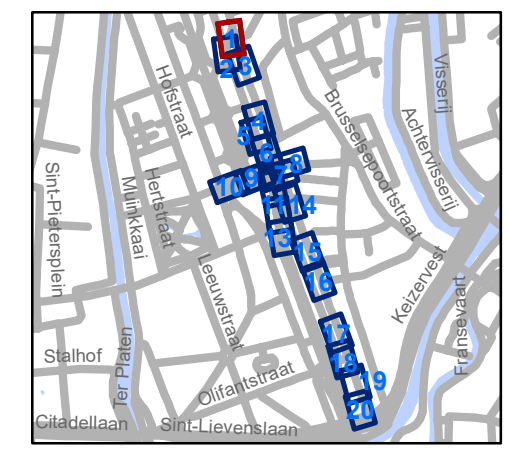


gent: Mobiliteitsbedrijf stad Gent
Verkeerstechnische taken

**Jules De Bruyckerdreef
Heraanleg - Tramoversteek**

Dossinummer P-289562

DATUM	SCHAAL	PLAN	P FORMAAT
8/09/2022	1/250	1/20	A3



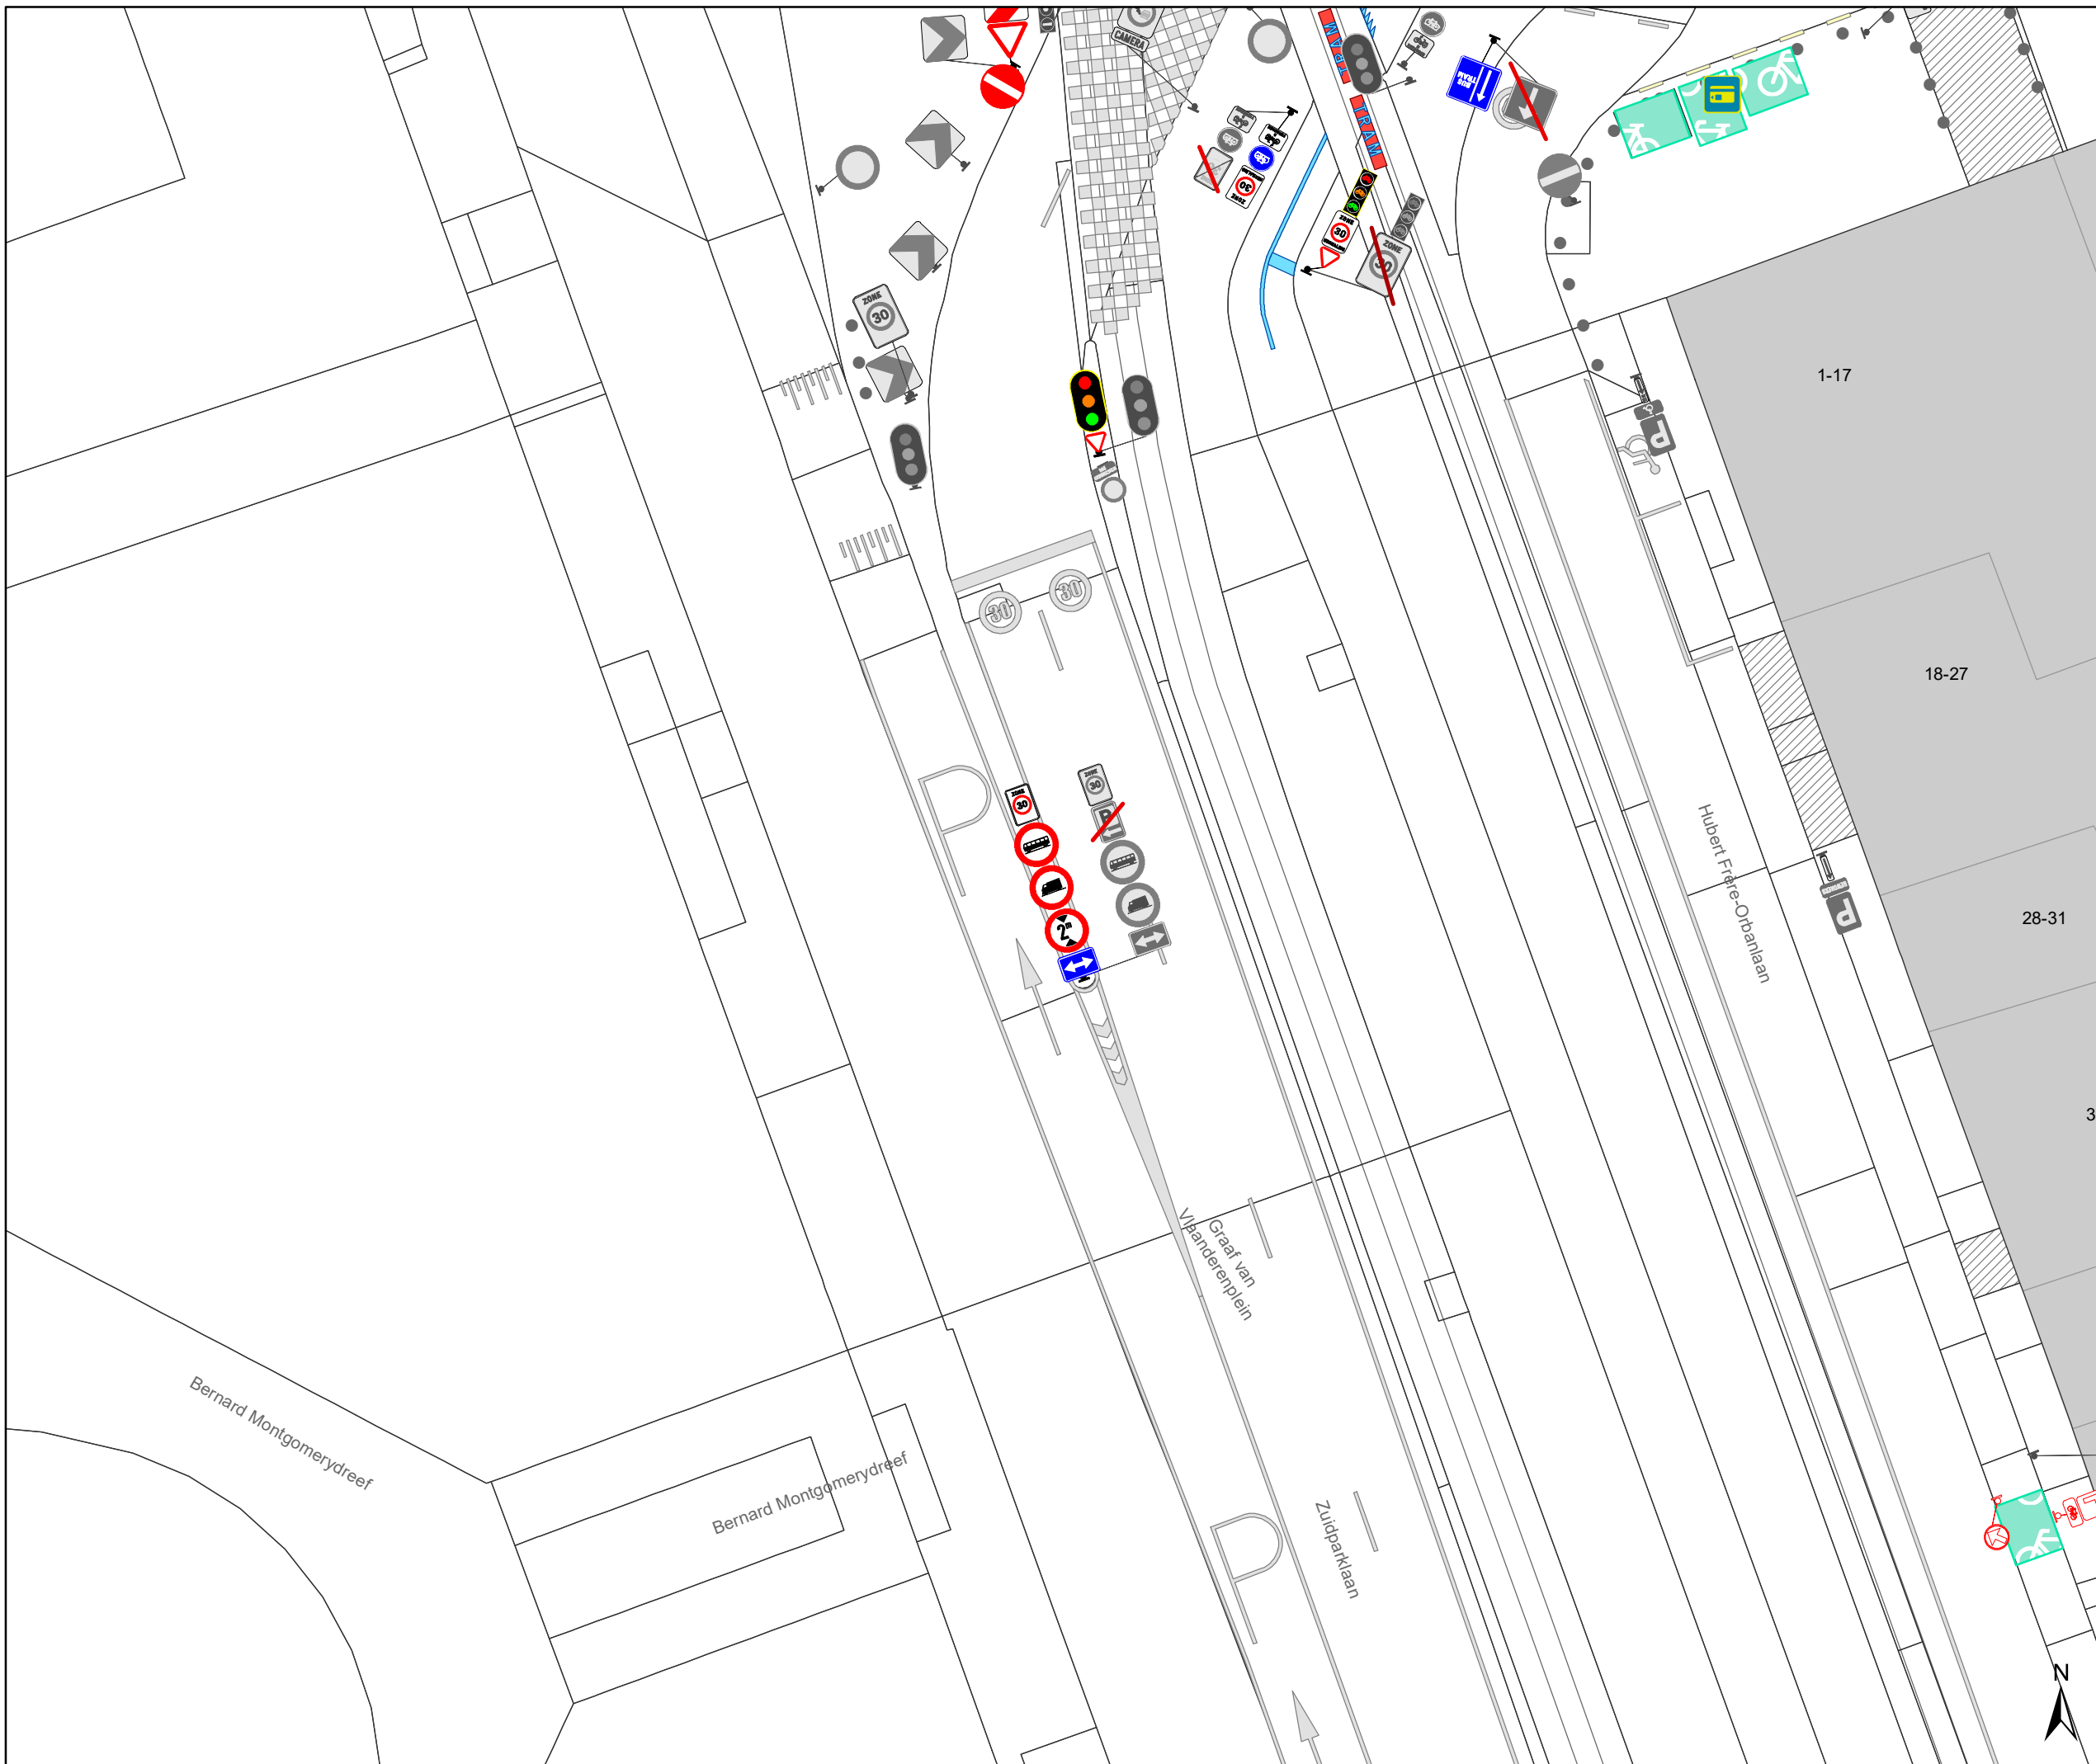

Legende

- Bestaande verkeersborden
- Geplande verkeersborden
- Te verwijderen verkeersborden

- Bestaande wegmarkeringen
- Geplande wegmarkeringen
- Te verwijderen wegmarkeringen

Overige

- Ander gepland dossier (in voorbereiding bij MOBBD)
- Ander gepland dossier (ter uitvoering bij DWBW)


- Ontwerp heraanleg

- Opstellingen geplaatst door AWW

- Bestaande fietsenstalling

Straatmeubilair

- Te verwijderen paaltje
- Bestaande New-Jersey-betonblokken

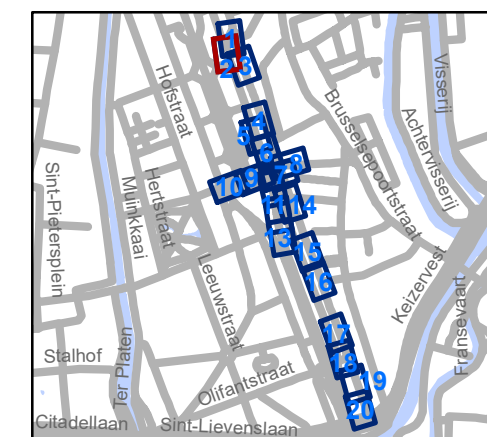


gent: Mobiliteitsbedrijf stad Gent
Verkeerstechnische taken





Jules De Bruyckerdreef Heraanleg - Tramoversteek

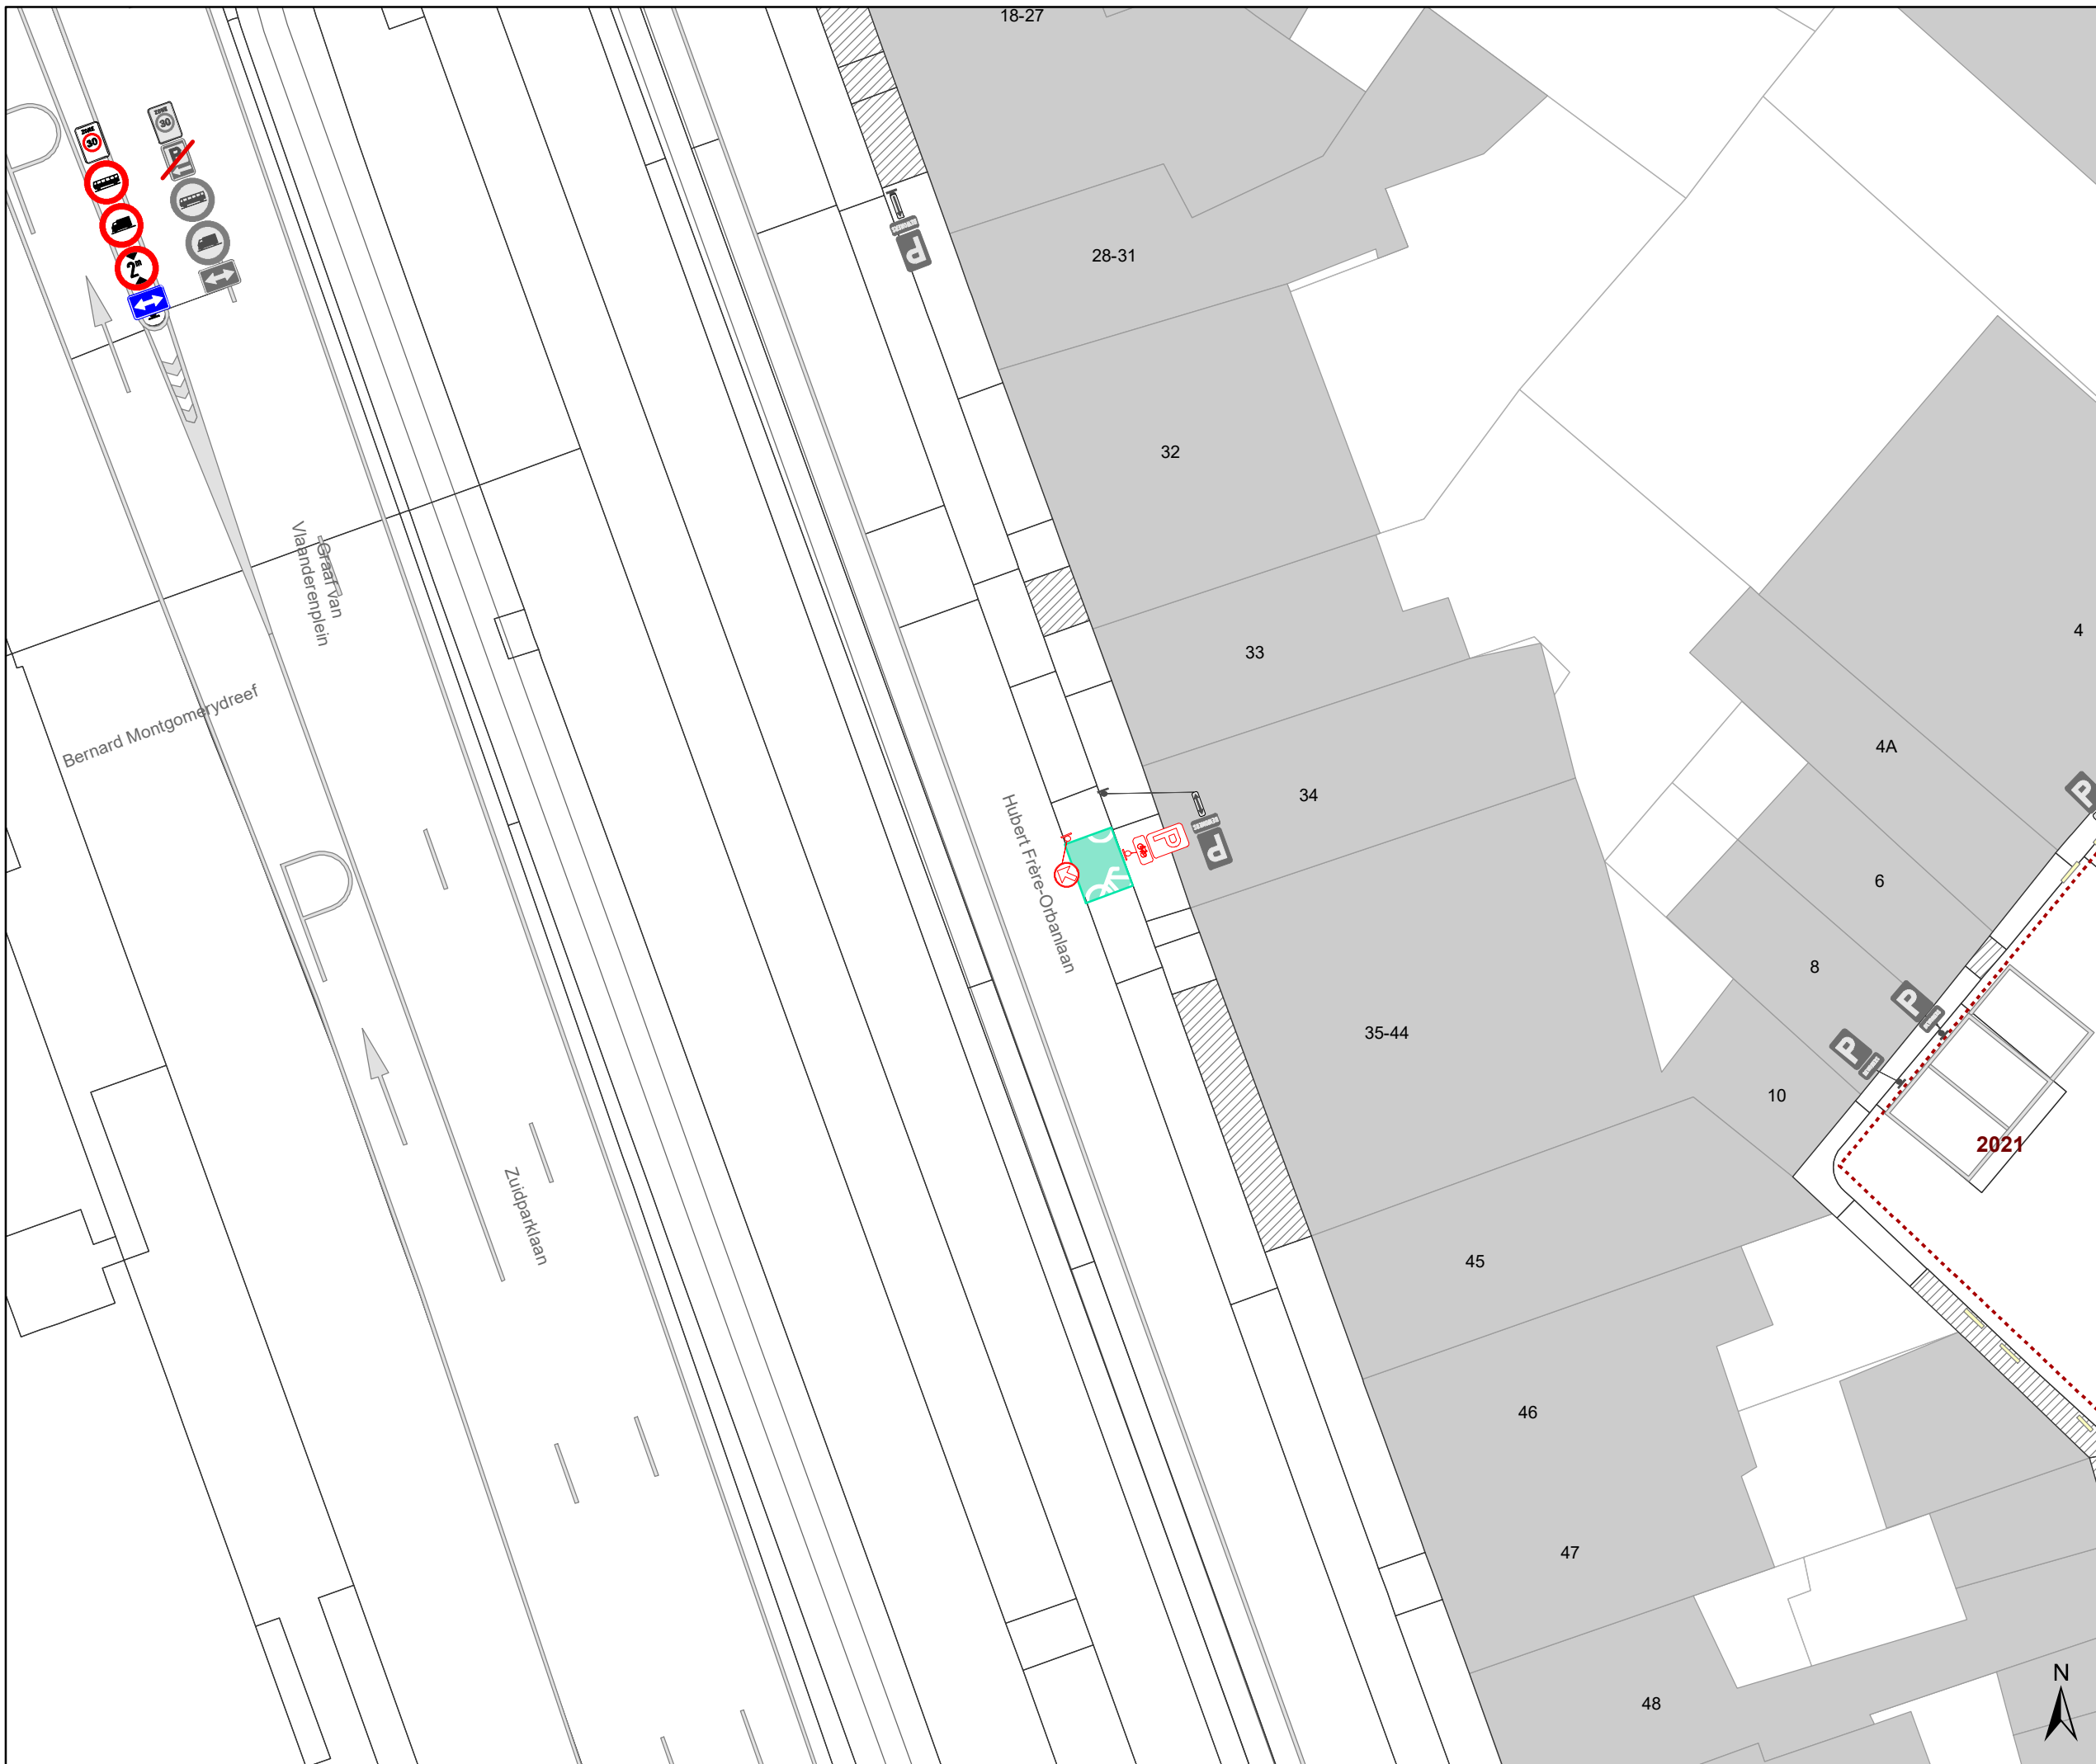


Dossienummer P-289562

DATUM	SCHAAL	PLAN	P FORMAAT
8/09/2022	1/250	2/20	A3



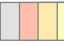

Legende

-  Bestaande verkeersborden
-  Geplande verkeersborden
-   Te verwijderen verkeersborden


-  Bestaande wegmarkeringen
-  Geplande wegmarkeringen
-  Te verwijderen wegmarkeringen

Overige



-  Ander gepland dossier (in voorbereiding bij MOBBD)
-  Ander gepland dossier (ter uitvoering bij DWBW)


 Ontwerp heraanleg

 Opstellingen geplaatst door AWW

 Bestaande fietsenstalling

Straatmeubilair

-  Te verwijderen paaltje
-  Bestaande New-Jersey-betonblokken

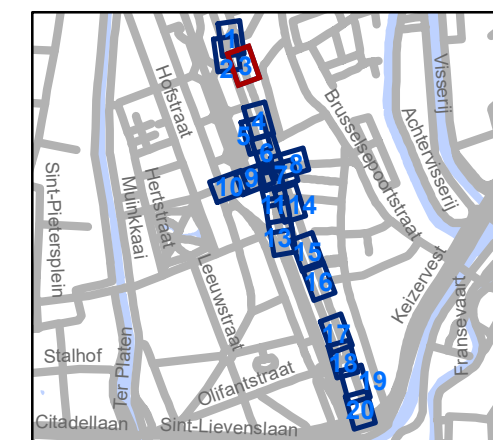


gent: Mobiliteitsbedrijf stad Gent
Verkeerstechnische taken

Jules De Bruyckerdreef Heraanleg - Tramoversteek

Dossiernummer P-289562

DATUM	SCHAAL	PLAN	P FORMAAT
8/09/2022	1/250	3/20	A3

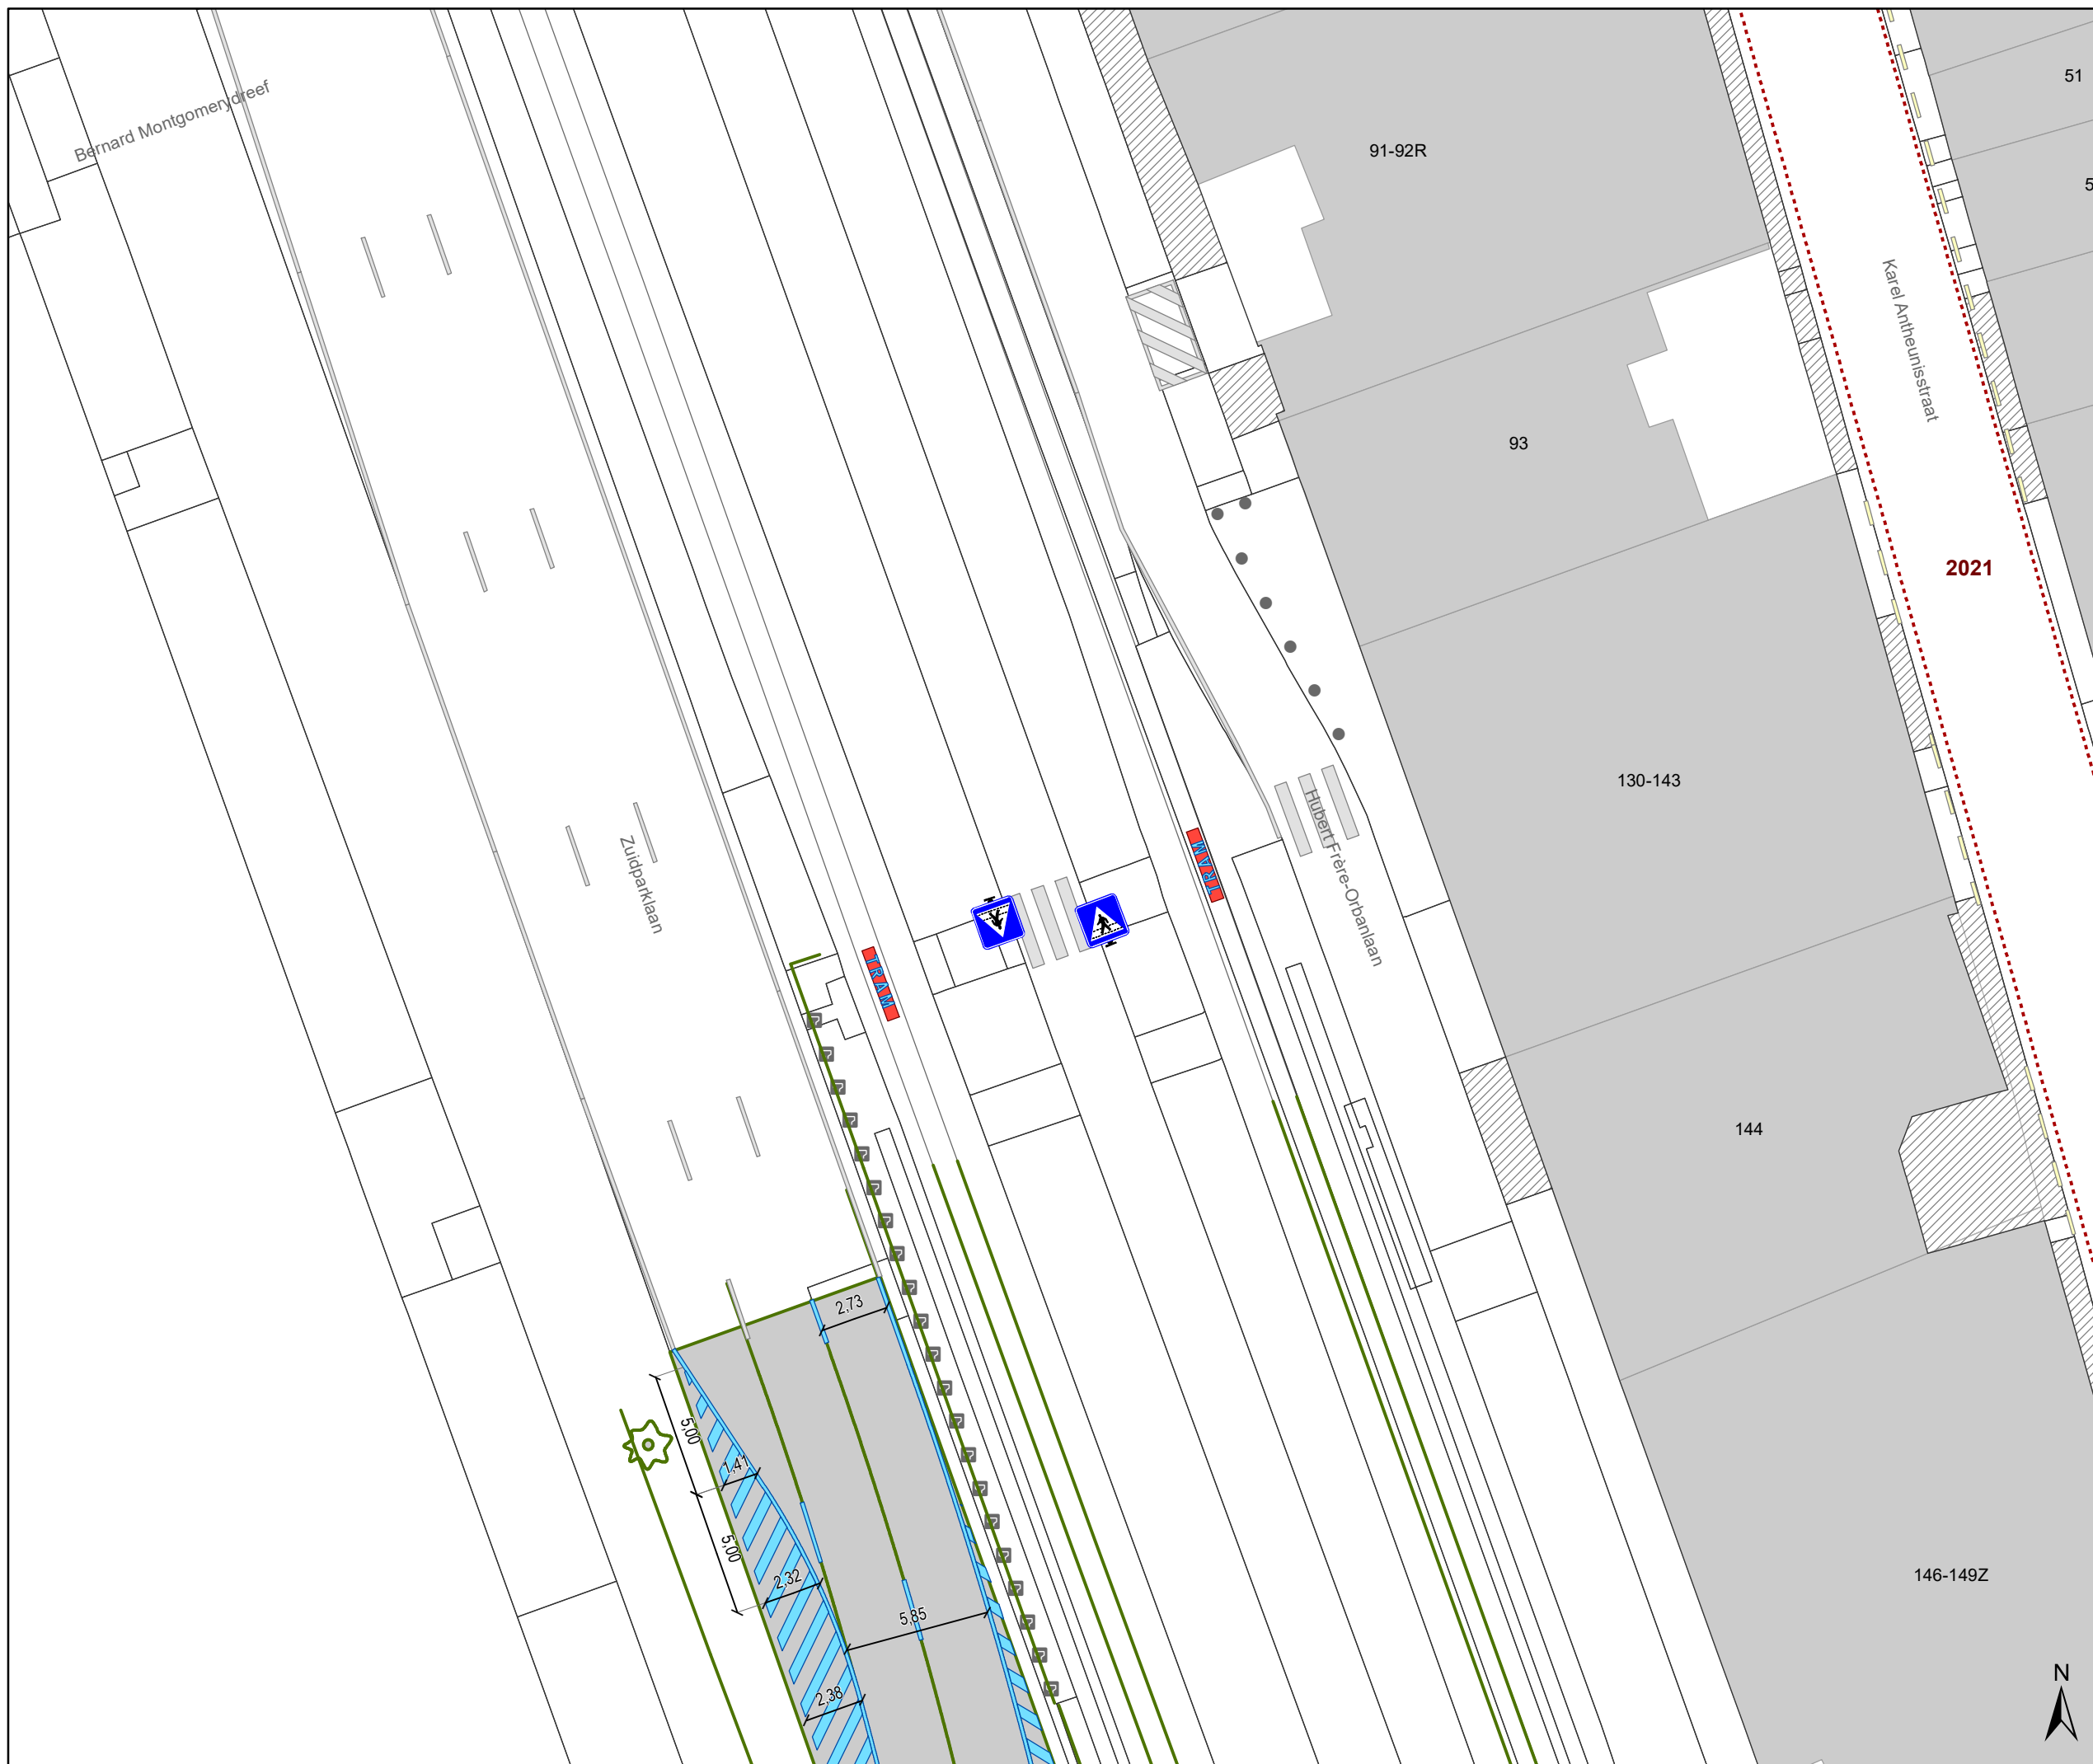

- Bestaande verkeersborden
- Geplande verkeersborden
- Te verwijderen verkeersborden

- Bestaande wegmarkeringen
- Geplande wegmarkeringen
- Te verwijderen wegmarkeringen

Overige

- Ander gepland dossier (in voorbereiding bij MOBBED)
- Ander gepland dossier (ter uitvoering bij DWBW)


- Ontwerp heraanleg

- Opstellingen geplaatst door AWW

- Bestaande fietsenstalling

Straatmeubilair

- Te verwijderen paaltje
- Bestaande New-Jersey-betonblokken

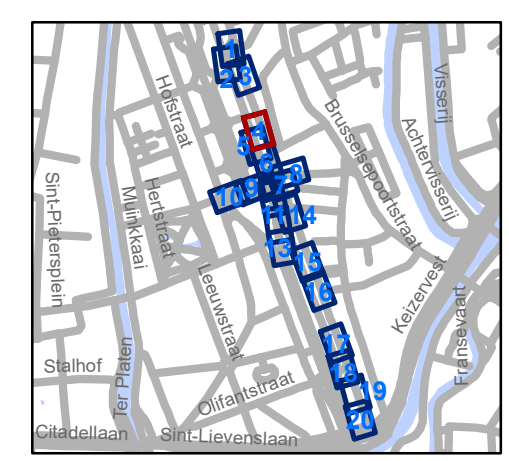


gent: Mobiliteitsbedrijf stad Gent
Verkeerstechnische taken

Jules De Bruyckerdreef Heraanleg - Tramoversteek


Dossienummer P-289562

DATUM	SCHAAL	PLAN	P FORMAAT
8/09/2022	1/250	4/20	A3



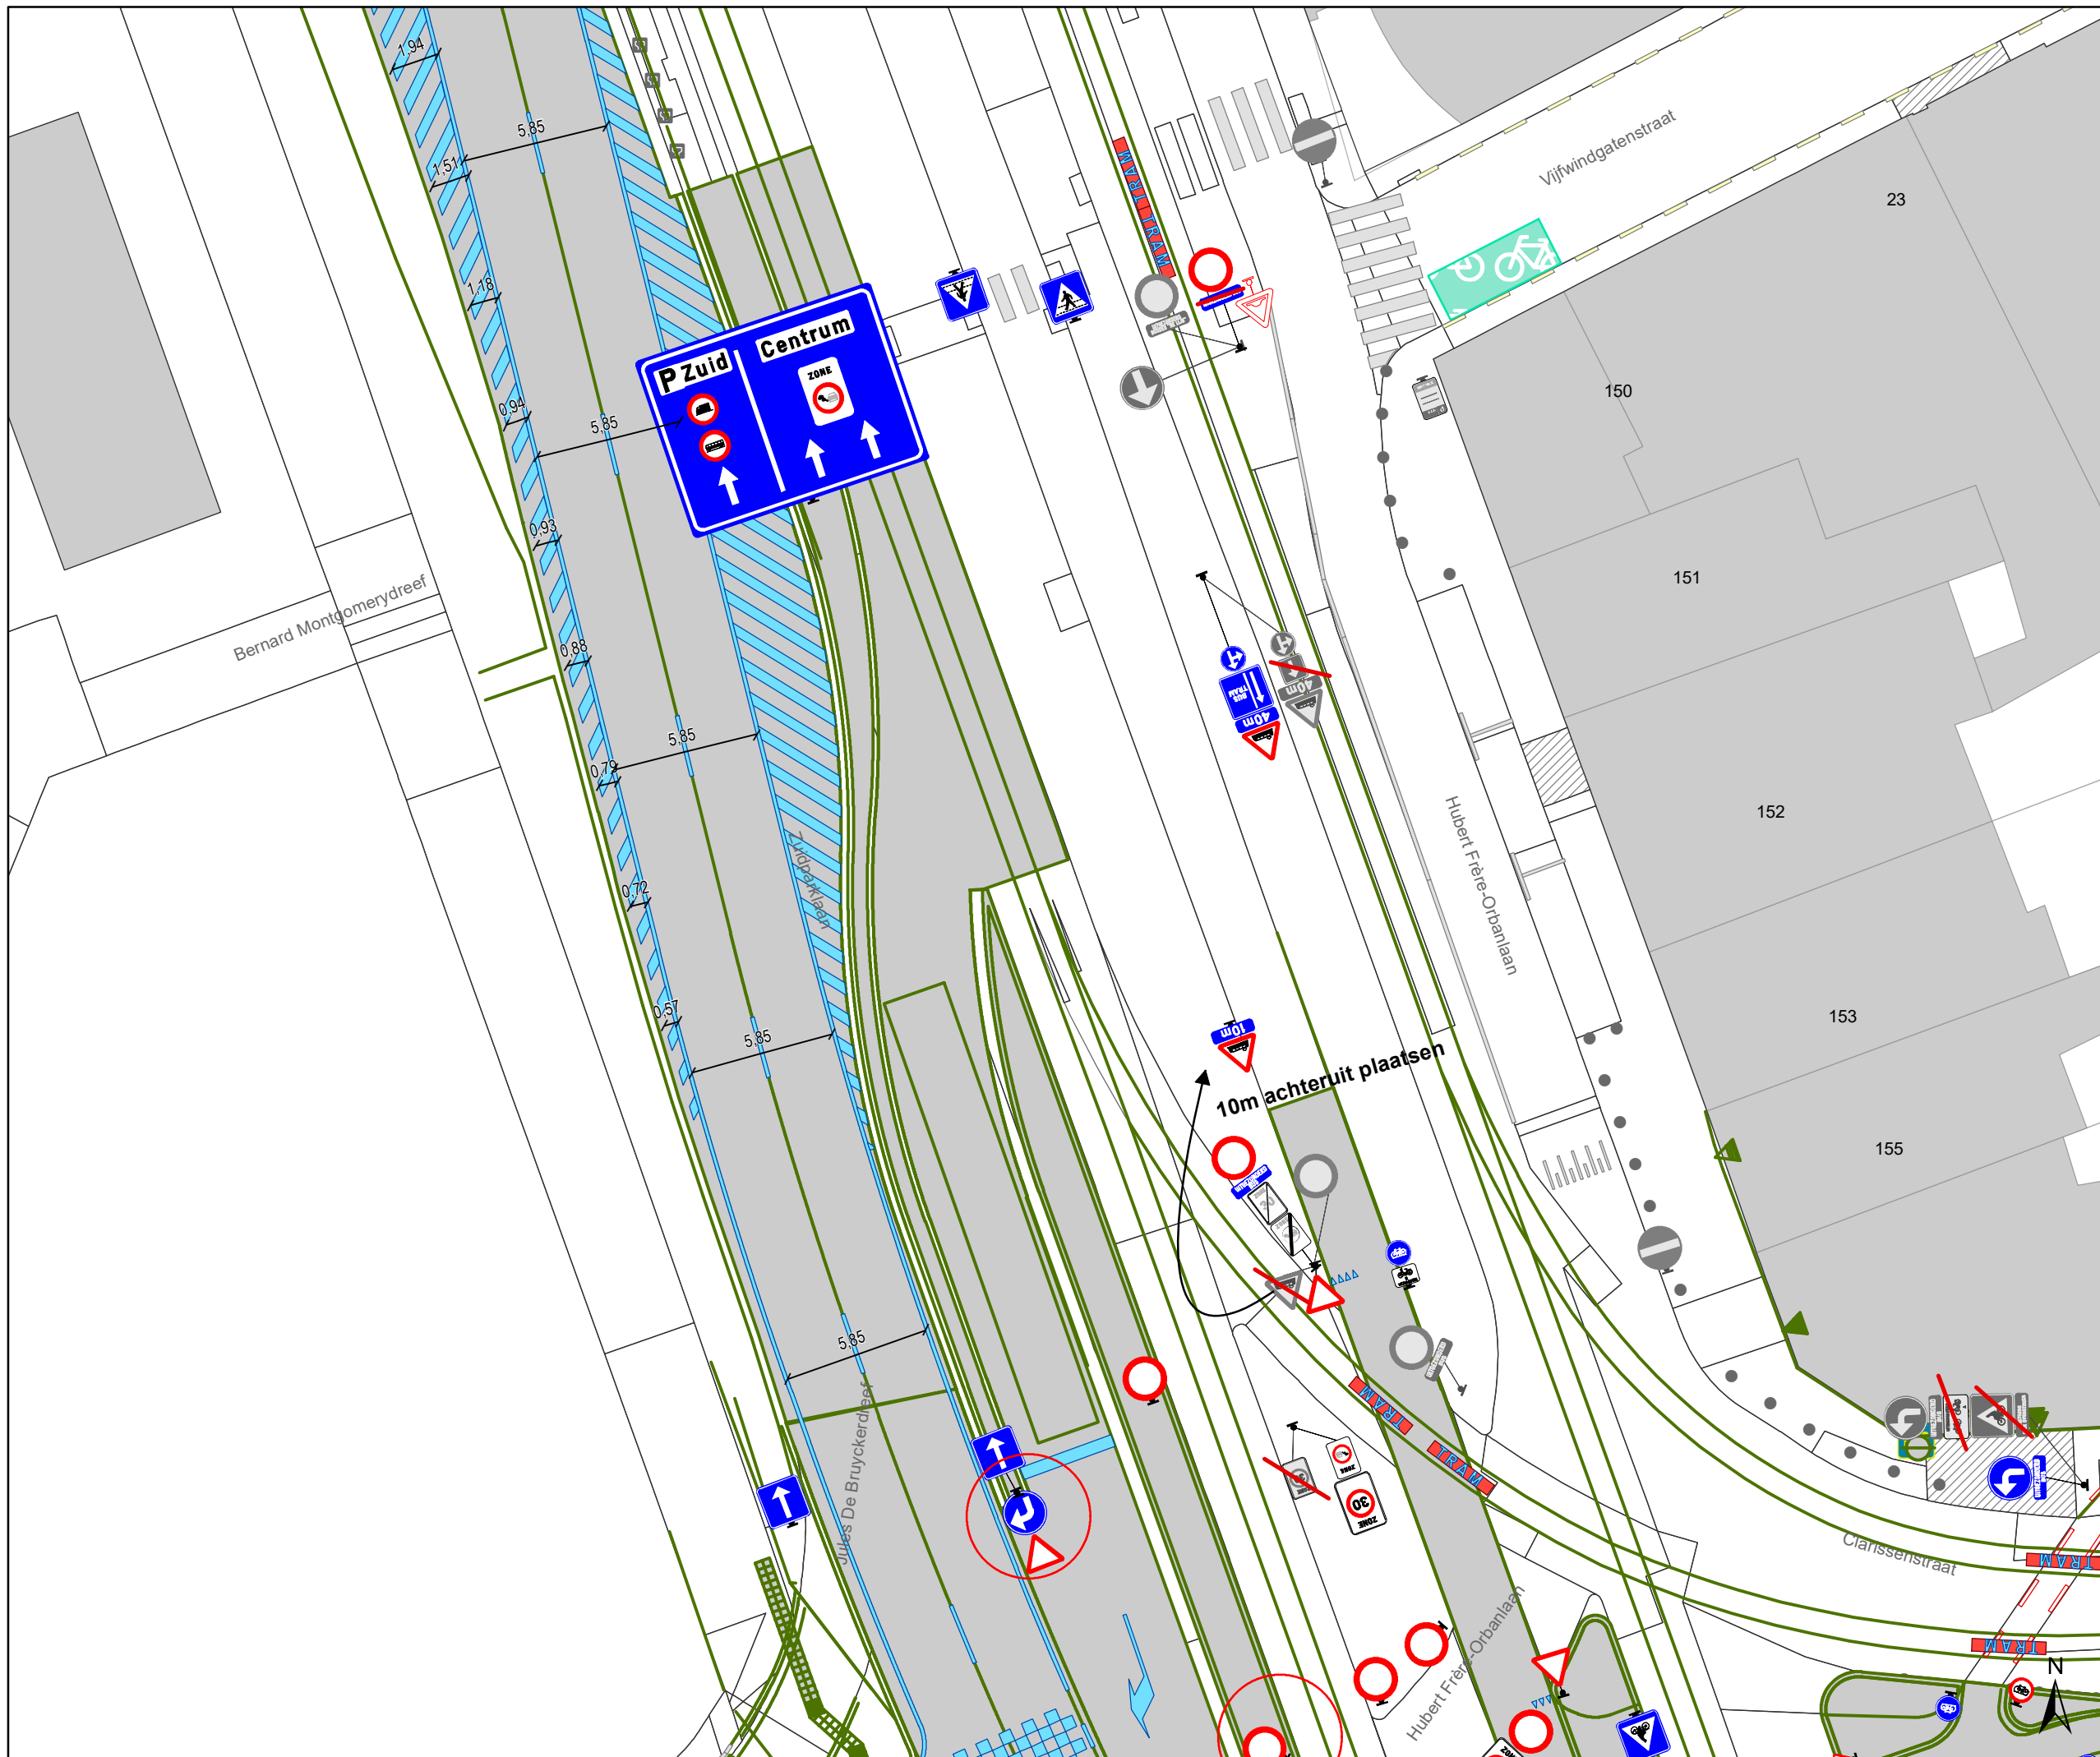

- ### Legende
- Bestaande verkeersborden
 - Geplande verkeersborden
 - Te verwijderen verkeersborden
 - Bestaande wegmarkeringen
 - Geplande wegmarkeringen
 - Te verwijderen wegmarkeringen
- ### Overige
- Ander gepland dossier (in voorbereiding bij MOBBD)
 - Ander gepland dossier (ter uitvoering bij DWBW)
 - Ontwerp heraanleg
 - Opstellingen geplaatst door AWW
 - Bestaande fietsenstalling
- ### Straatmeubilair
- Te verwijderen paaltje
 - Bestaande New-Jersey-betonblokken

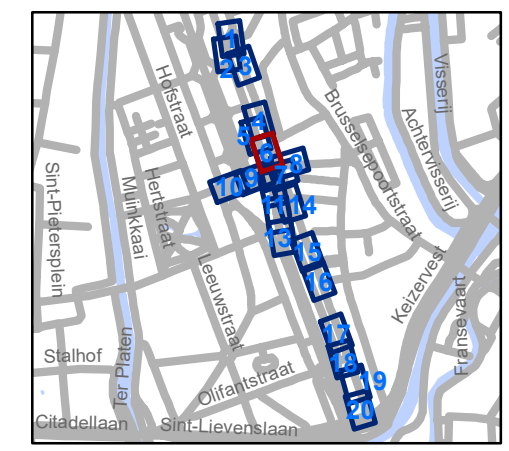


gent: Mobiliteitsbedrijf stad Gent
Verkeerstechnische taken


**Jules De Bruyckerdreef
Heraanleg - Tramoversteek**

Dossiernummer P-289562

DATUM	SCHAAL	PLAN	P FORMAAT
8/09/2022	1/250	6/20	A3

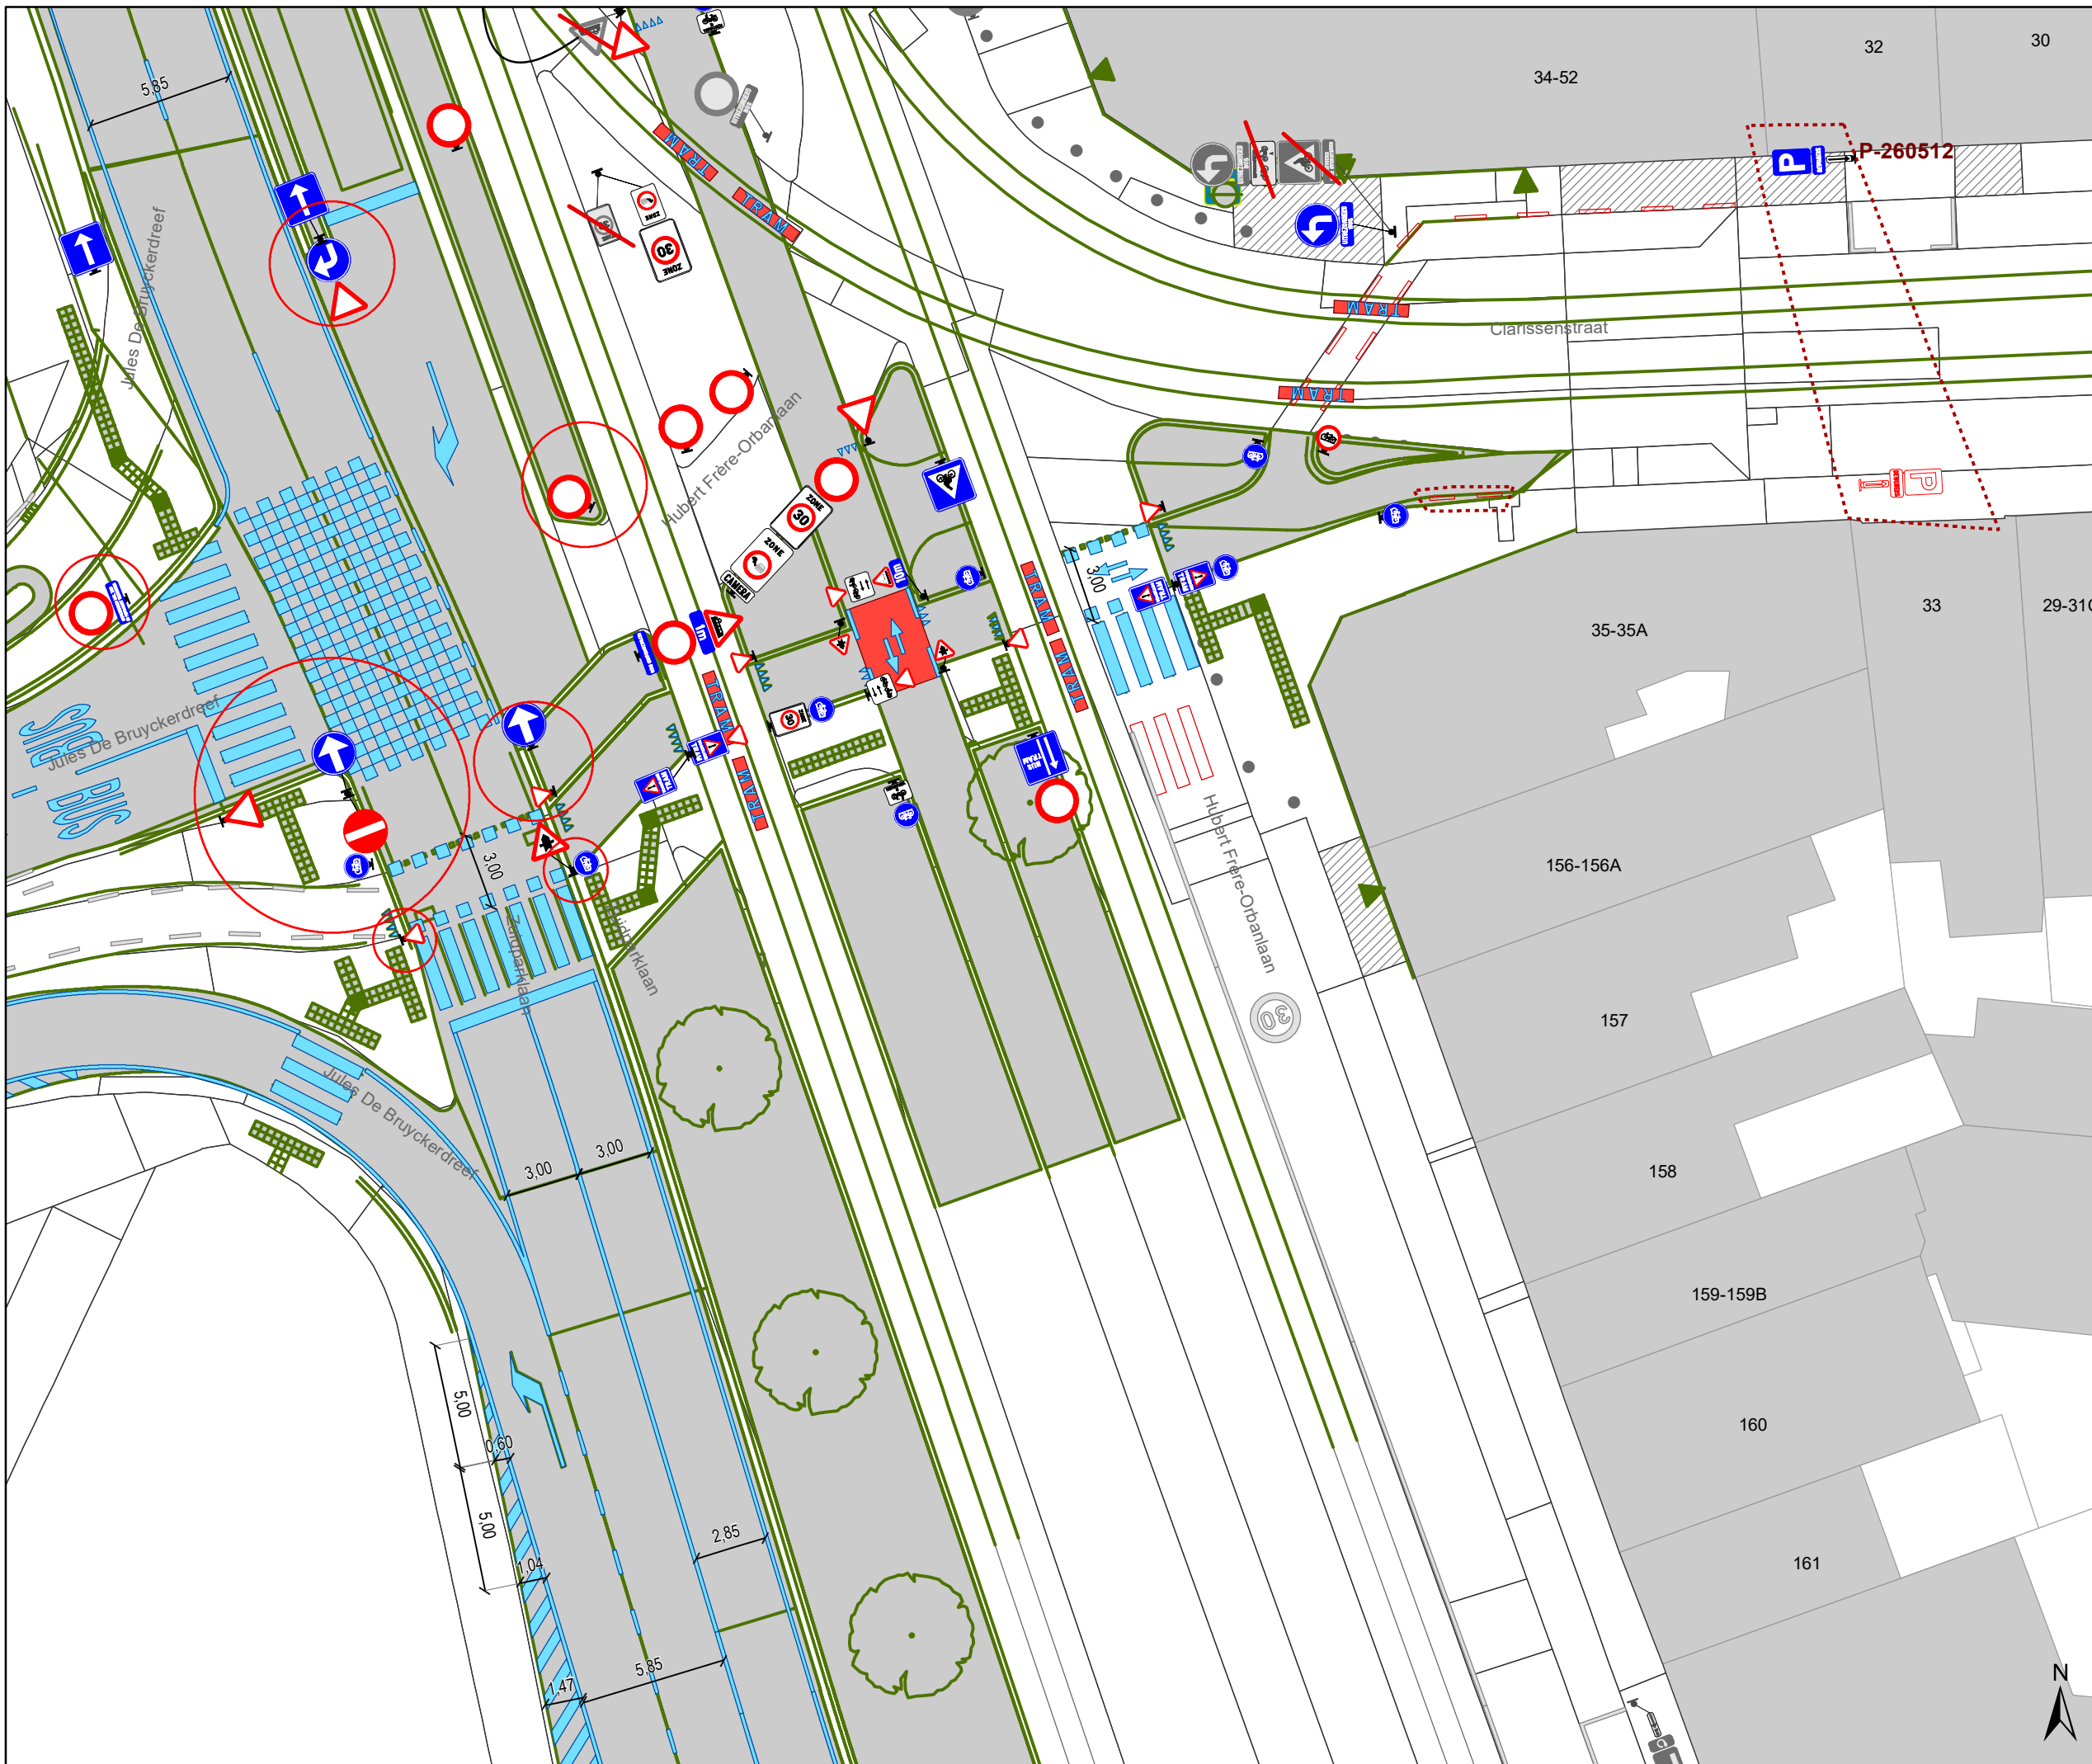

- ### Legende
- Bestaande verkeersborden
 - Geplande verkeersborden
 - Te verwijderen verkeersborden
 - Bestaande wegmarkeringen
 - Geplande wegmarkeringen
 - Te verwijderen wegmarkeringen
- ### Overige
- Ander gepland dossier (in voorbereiding bij MOBBD)
 - Ander gepland dossier (ter uitvoering bij DWBW)
 - Ontwerp heraanleg
 - Opstellingen geplaatst door AWW
 - Bestaande fietsenstalling
- ### Straatmeubilair
- Te verwijderen paaltje
 - Bestaande New-Jersey-betonblokken

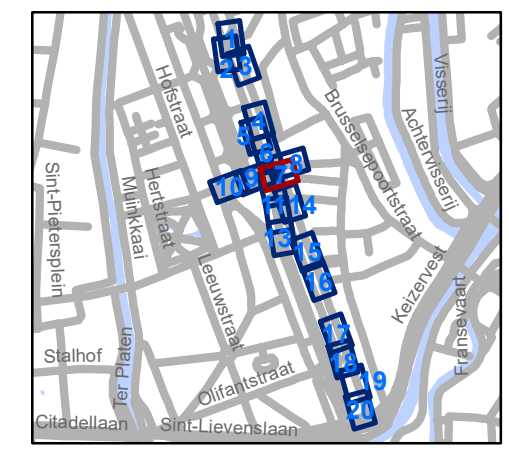


gent: Mobiliteitsbedrijf stad Gent
Verkeerstechnische taken

**Jules De Bruyckerdreef
Heraanleg - Tramoversteek**

Dossinummer P-289562

DATUM	SCHAAL	PLAN	P.FORMAAT
8/09/2022	1/250	7/20	A3

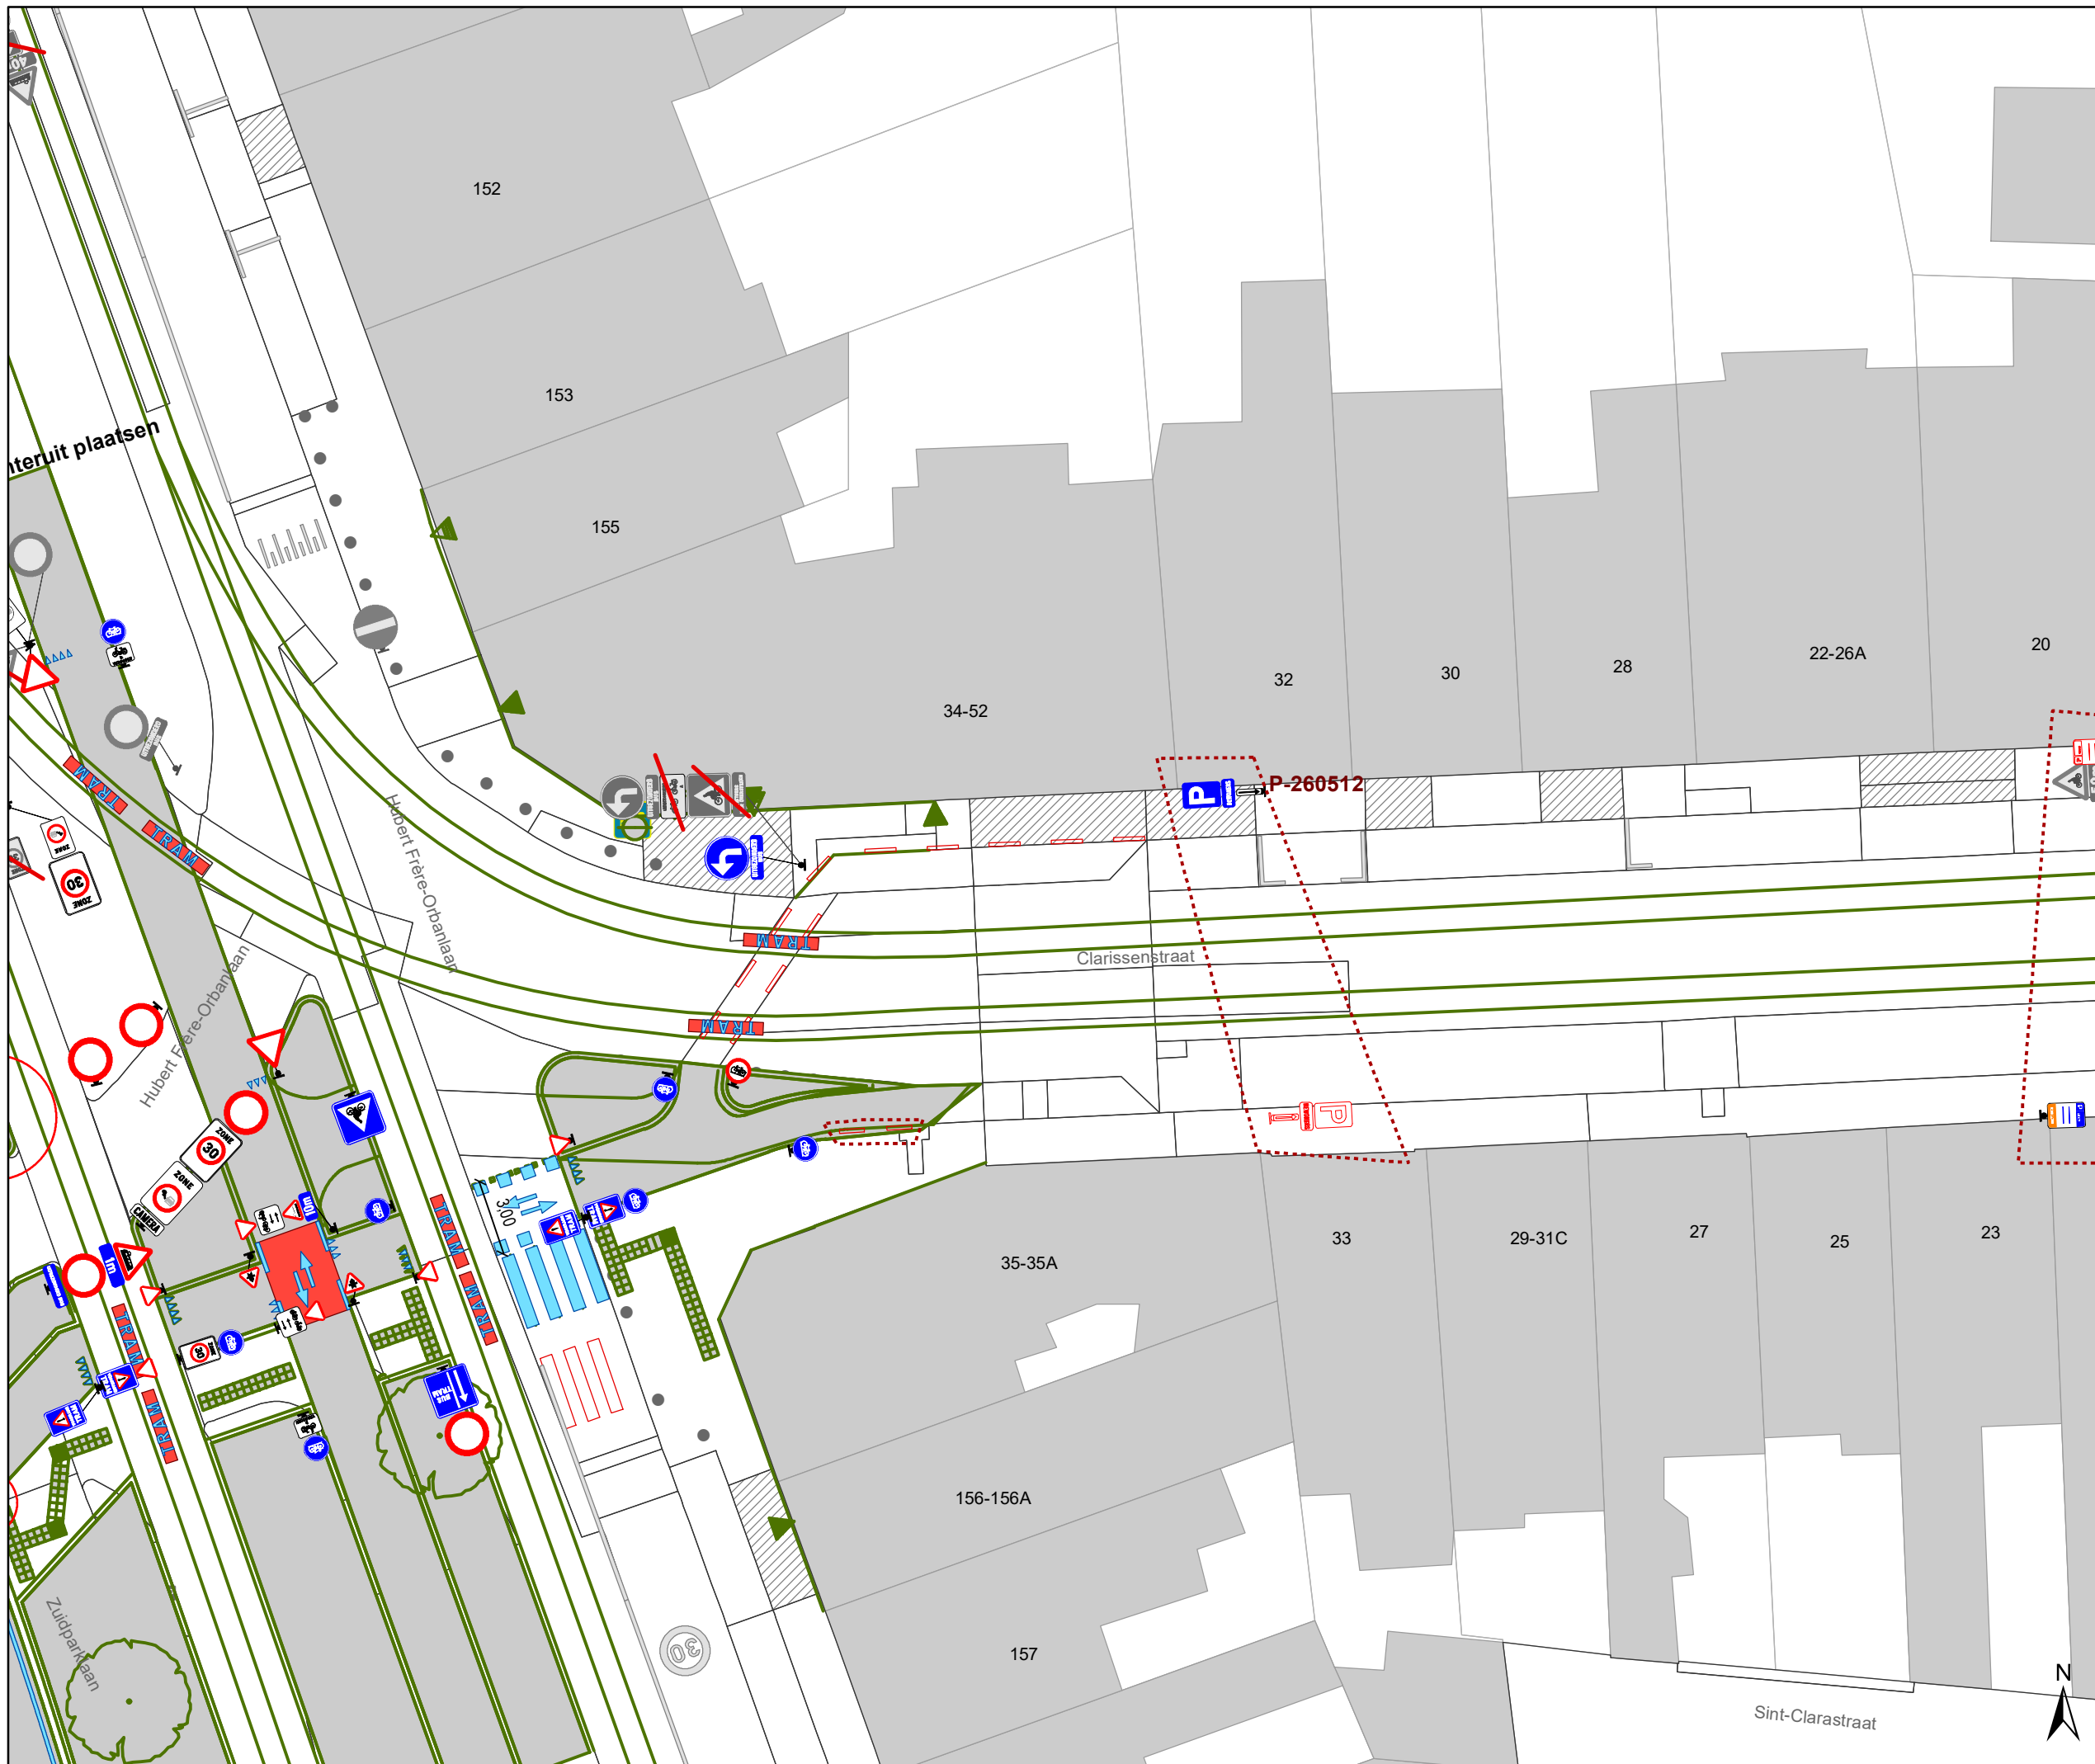

- Bestaande verkeersborden
- Geplande verkeersborden
- Te verwijderen verkeersborden

- Bestaande wegmarkeringen
- Geplande wegmarkeringen
- Te verwijderen wegmarkeringen

Overige

- Ander gepland dossier (in voorbereiding bij MOBBD)
- Ander gepland dossier (ter uitvoering bij DWBW)


Ontwerp heraanleg

Opstellingen geplaatst door AWW

Bestaande fietsenstalling

Straatmeubilair

- Te verwijderen paaltje
- Bestaande New-Jersey-betonblokken

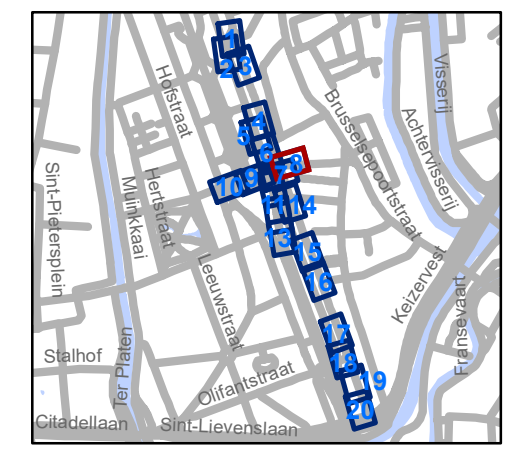


gent: Mobiliteitsbedrijf stad Gent
Verkeerstechnische taken

Jules De Bruyckerdreef Heraanleg - Tramoversteek

Dossiernummer P-289562

DATUM	SCHAAL	PLAN	P FORMAAT
8/09/2022	1/250	8/20	A3



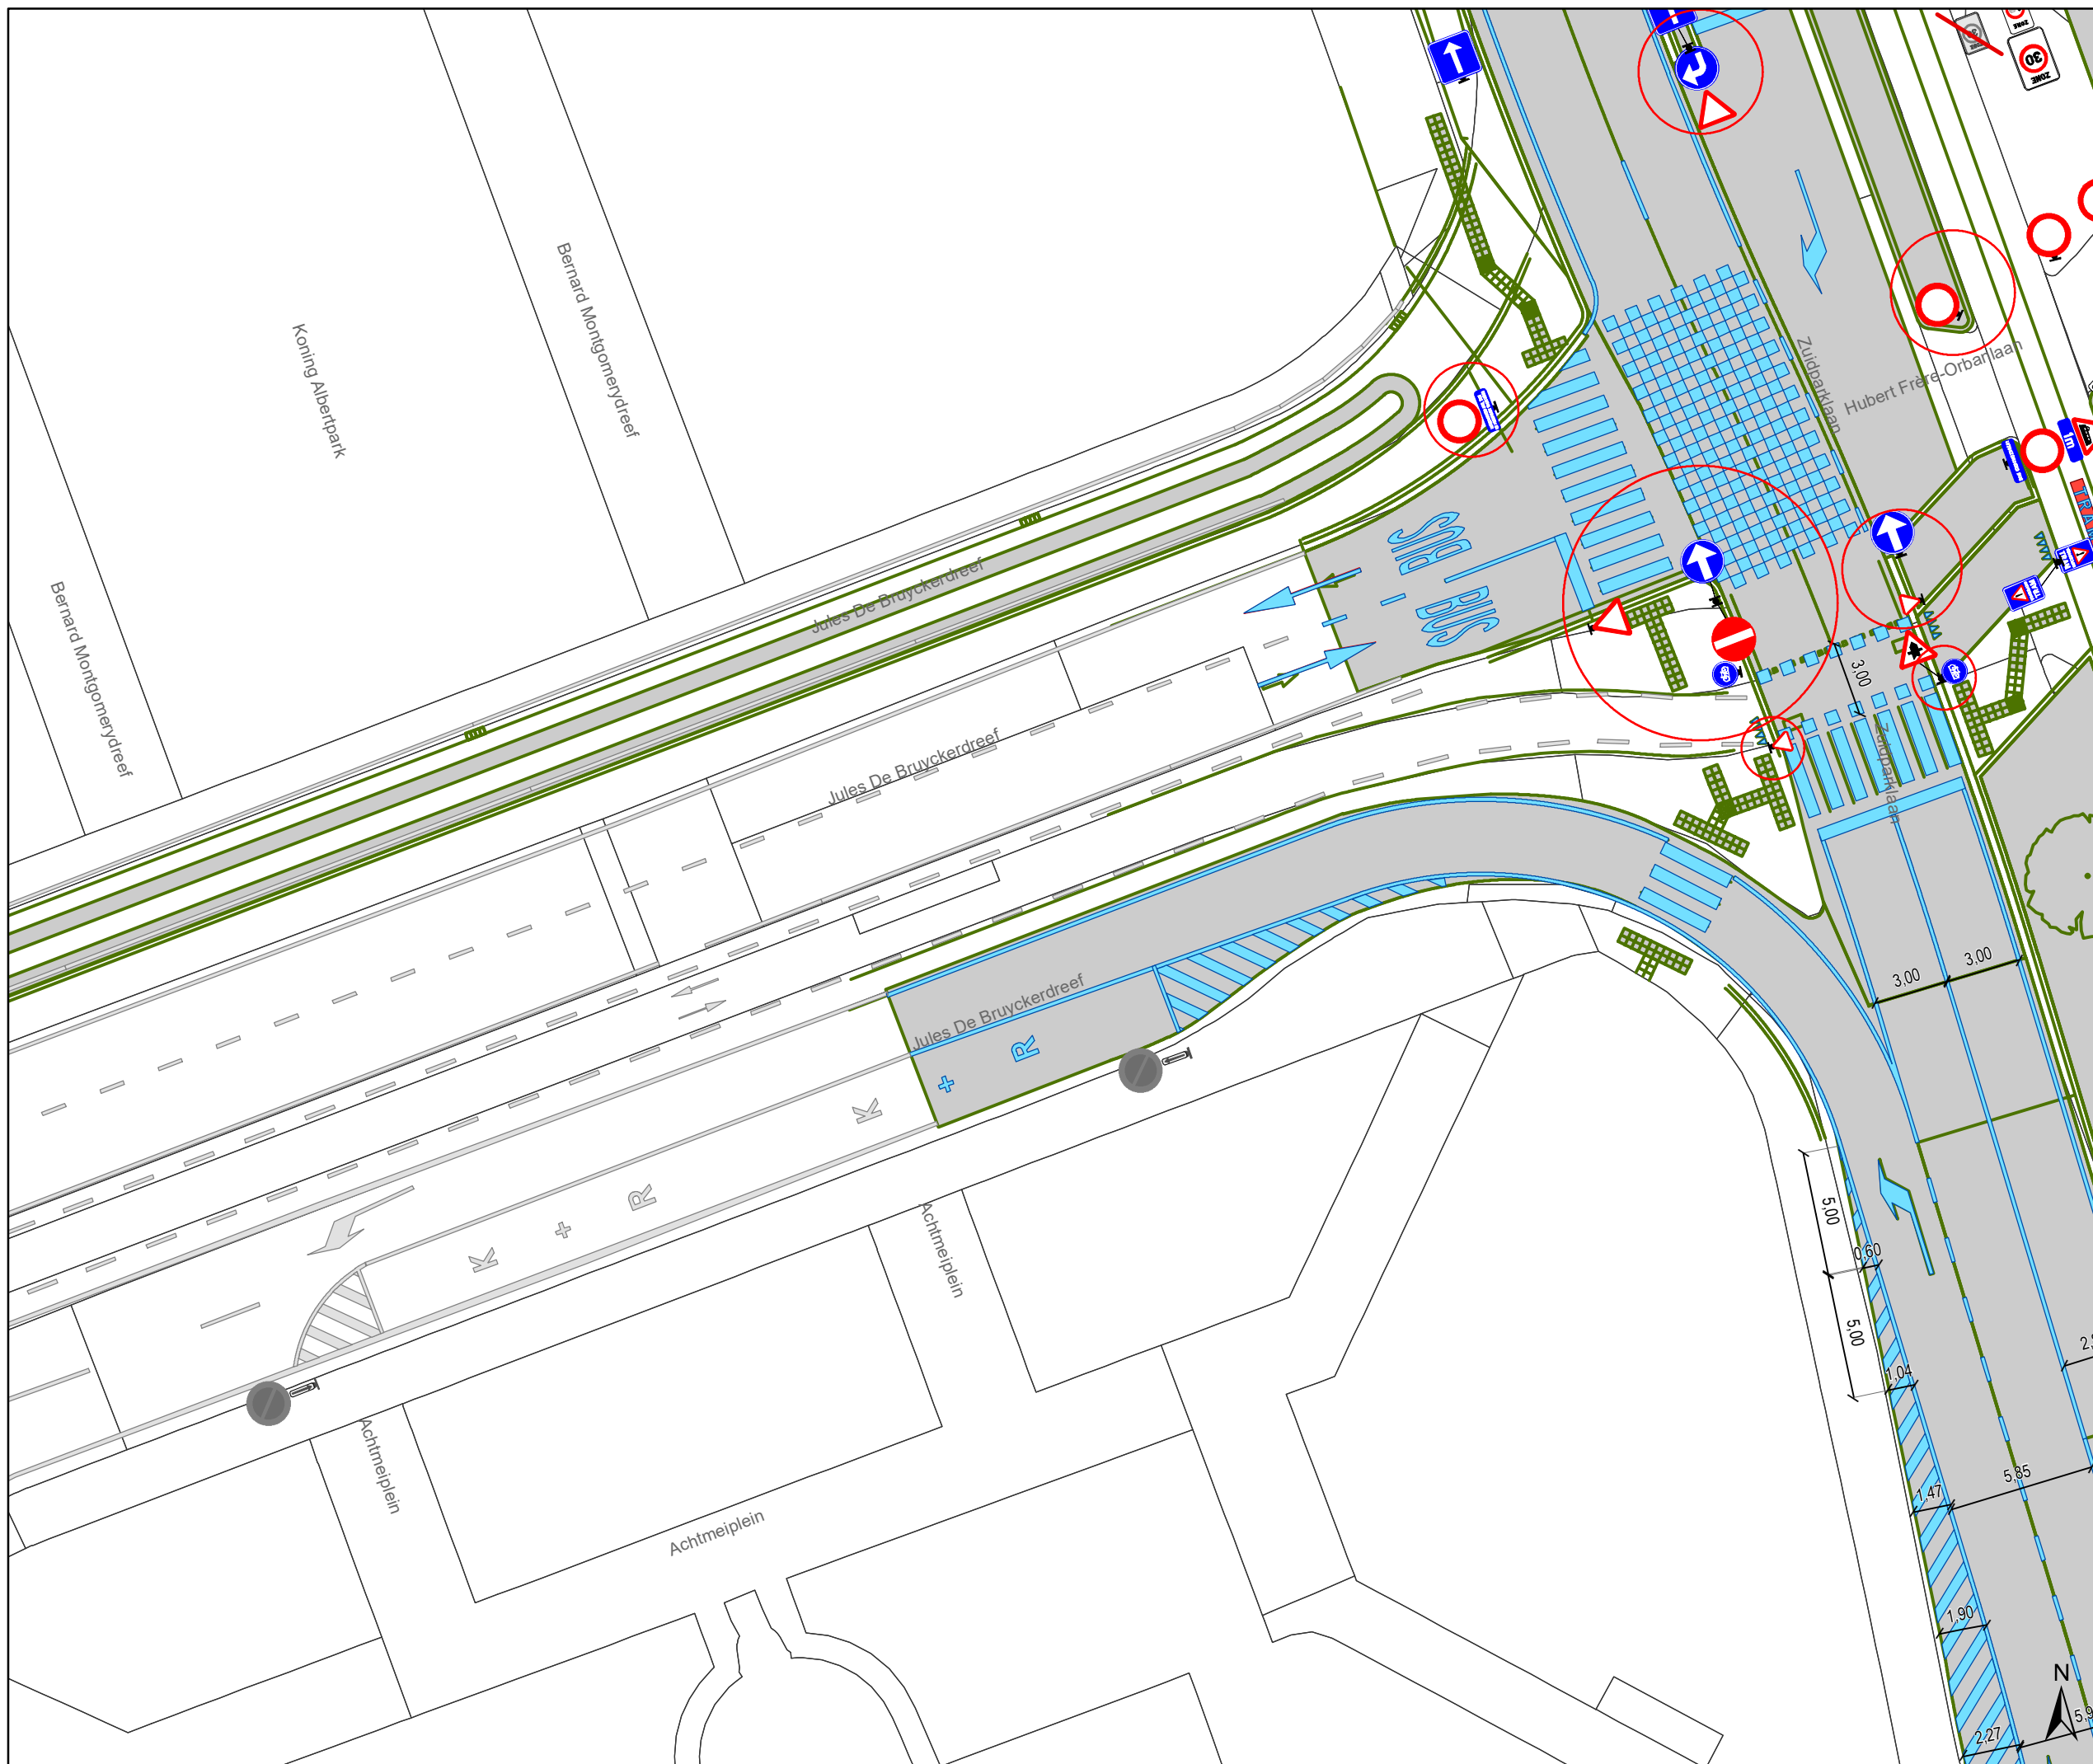

Legende

- Bestaande verkeersborden
- Geplande verkeersborden
- Te verwijderen verkeersborden

- Bestaande wegmarkeringen
- Geplande wegmarkeringen
- Te verwijderen wegmarkeringen

Overige

- Ander gepland dossier (in voorbereiding bij MOBBD)
- Ander gepland dossier (ter uitvoering bij DWBW)


- Ontwerp heraanleg

- Opstellingen geplaatst door AWW

- Bestaande fietsenstalling

Straatmeubilair

- Te verwijderen paaltje
- Bestaande New-Jersey-betonblokken

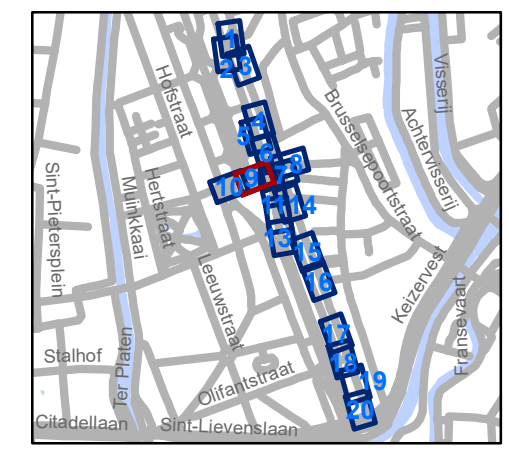


gent: Mobiliteitsbedrijf stad Gent
Verkeerstechnische taken




Jules De Bruyckerdreef Heraanleg - Tramoversteek

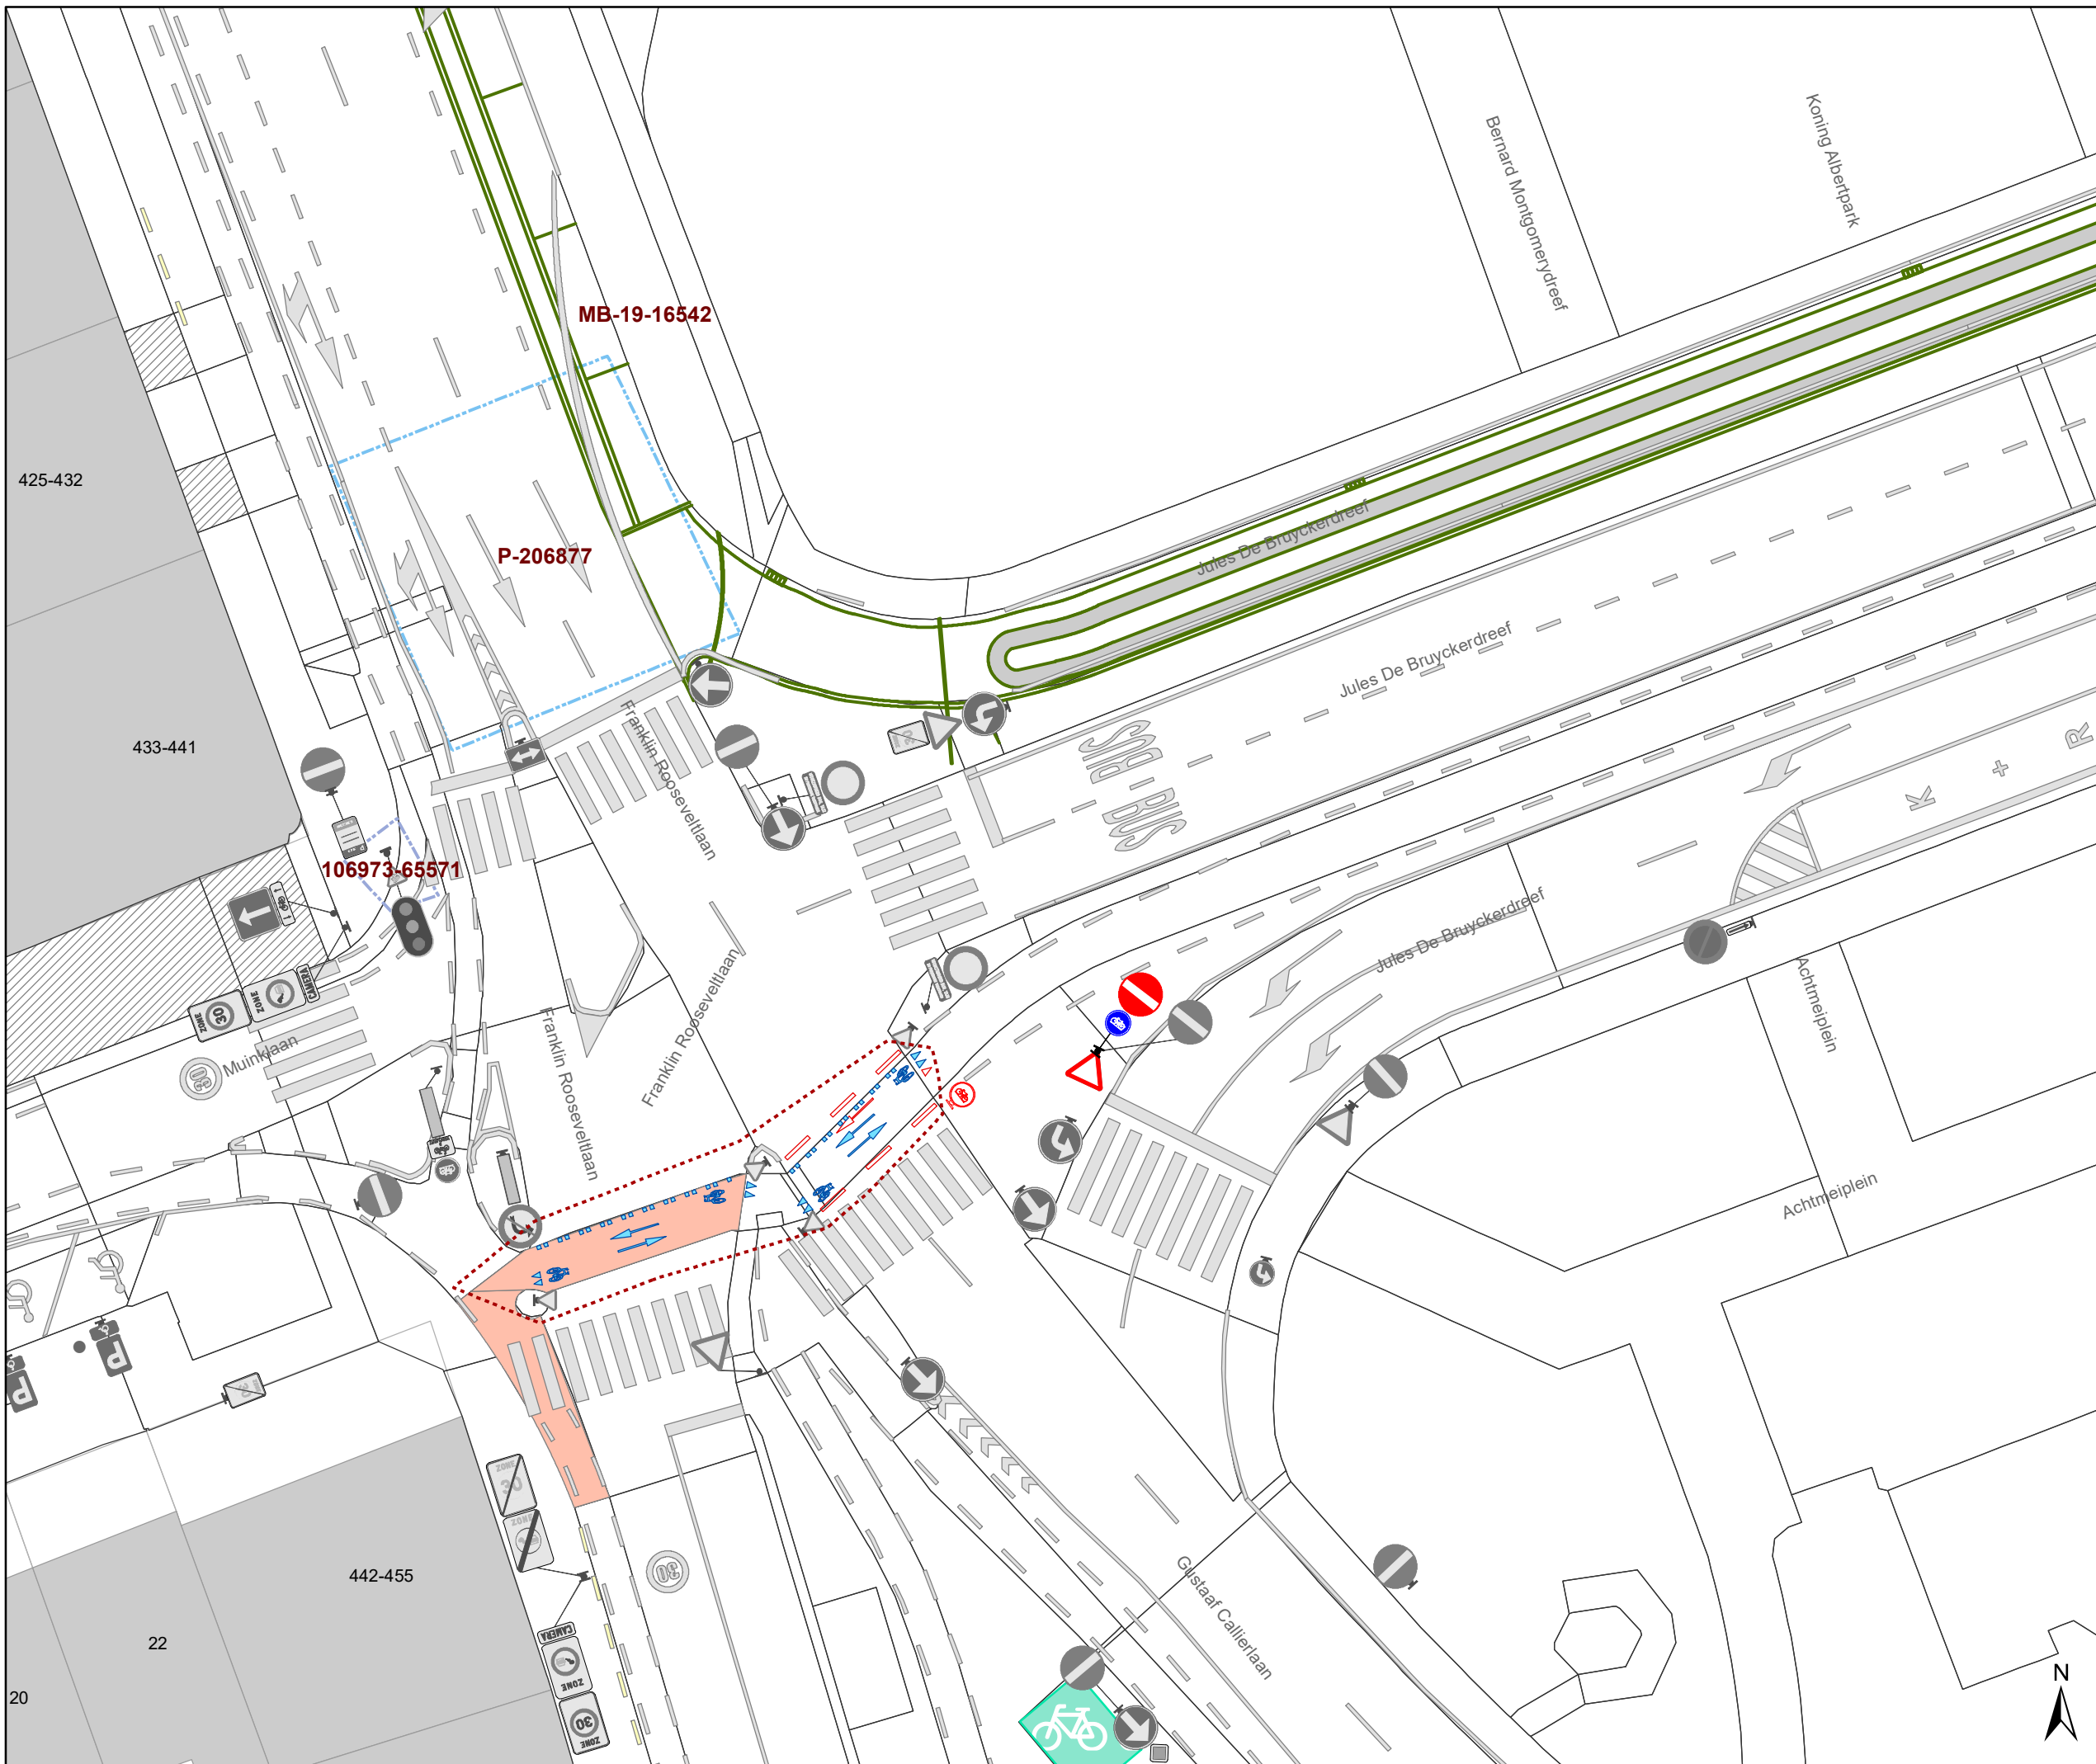


Dossinummer P-289562

DATUM	SCHAAL	PLAN	P FORMAAT
8/09/2022	1/250	9/20	A3





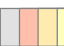


Legende

-  Bestaande verkeersborden
-  Geplande verkeersborden
-  Te verwijderen verkeersborden



-  Bestaande wegmarkeringen
-  Geplande wegmarkeringen
-  Te verwijderen wegmarkeringen


Overige

-  Ander gepland dossier (in voorbereiding bij MOBBD)
-  Ander gepland dossier (ter uitvoering bij DWBW)
-  Ontwerp heraanleg

-  Opstellingen geplaatst door AWW
-  Bestaande fietsenstalling

Straatmeubilair

-  Te verwijderen paaltje
-  Bestaande New-Jersey-betonblokken

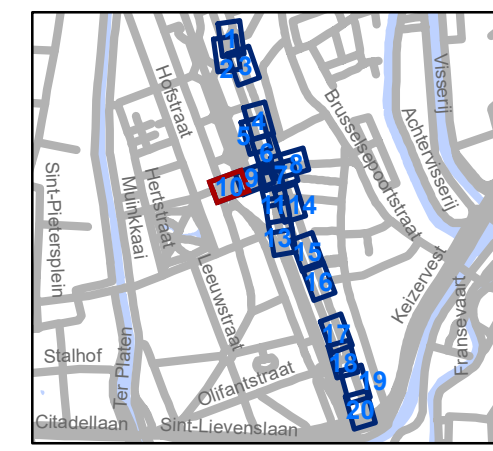

gent: Mobiliteitsbedrijf stad Gent
Verkeerstechnische taken

Jules De Bruyckerdreef Heraanleg - Tramoversteek

Dossiernummer P-289562

DATUM	SCHAAL	PLAN	P FORMAAT
8/09/2022	1/250	10/20	A3



Legende

- Bestaande verkeersborden
- Geplande verkeersborden
- Te verwijderen verkeersborden

- Bestaande wegmarkeringen
- Geplande wegmarkeringen
- Te verwijderen wegmarkeringen

Overige

- Ander gepland dossier (in voorbereiding bij MOBBD)
- Ander gepland dossier (ter uitvoering bij DWBW)


Ontwerp heraanleg

Opstellingen geplaatst door AWW

Bestaande fietsenstalling

Straatmeubilair

- Te verwijderen paaltje
- Bestaande New-Jersey-betonblokken

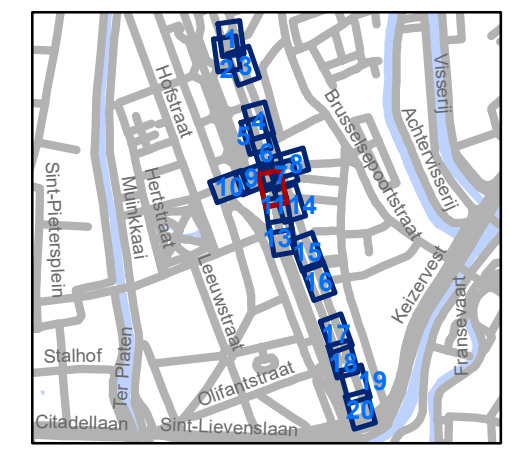


gent: Mobiliteitsbedrijf stad Gent
Verkeerstechnische taken

Jules De Bruyckerdreef Heraanleg - Tramoversteek

Dossinummer P-289562

DATUM	SCHAAL	PLAN	P FORMAAT
8/09/2022	1/250	11/20	A3

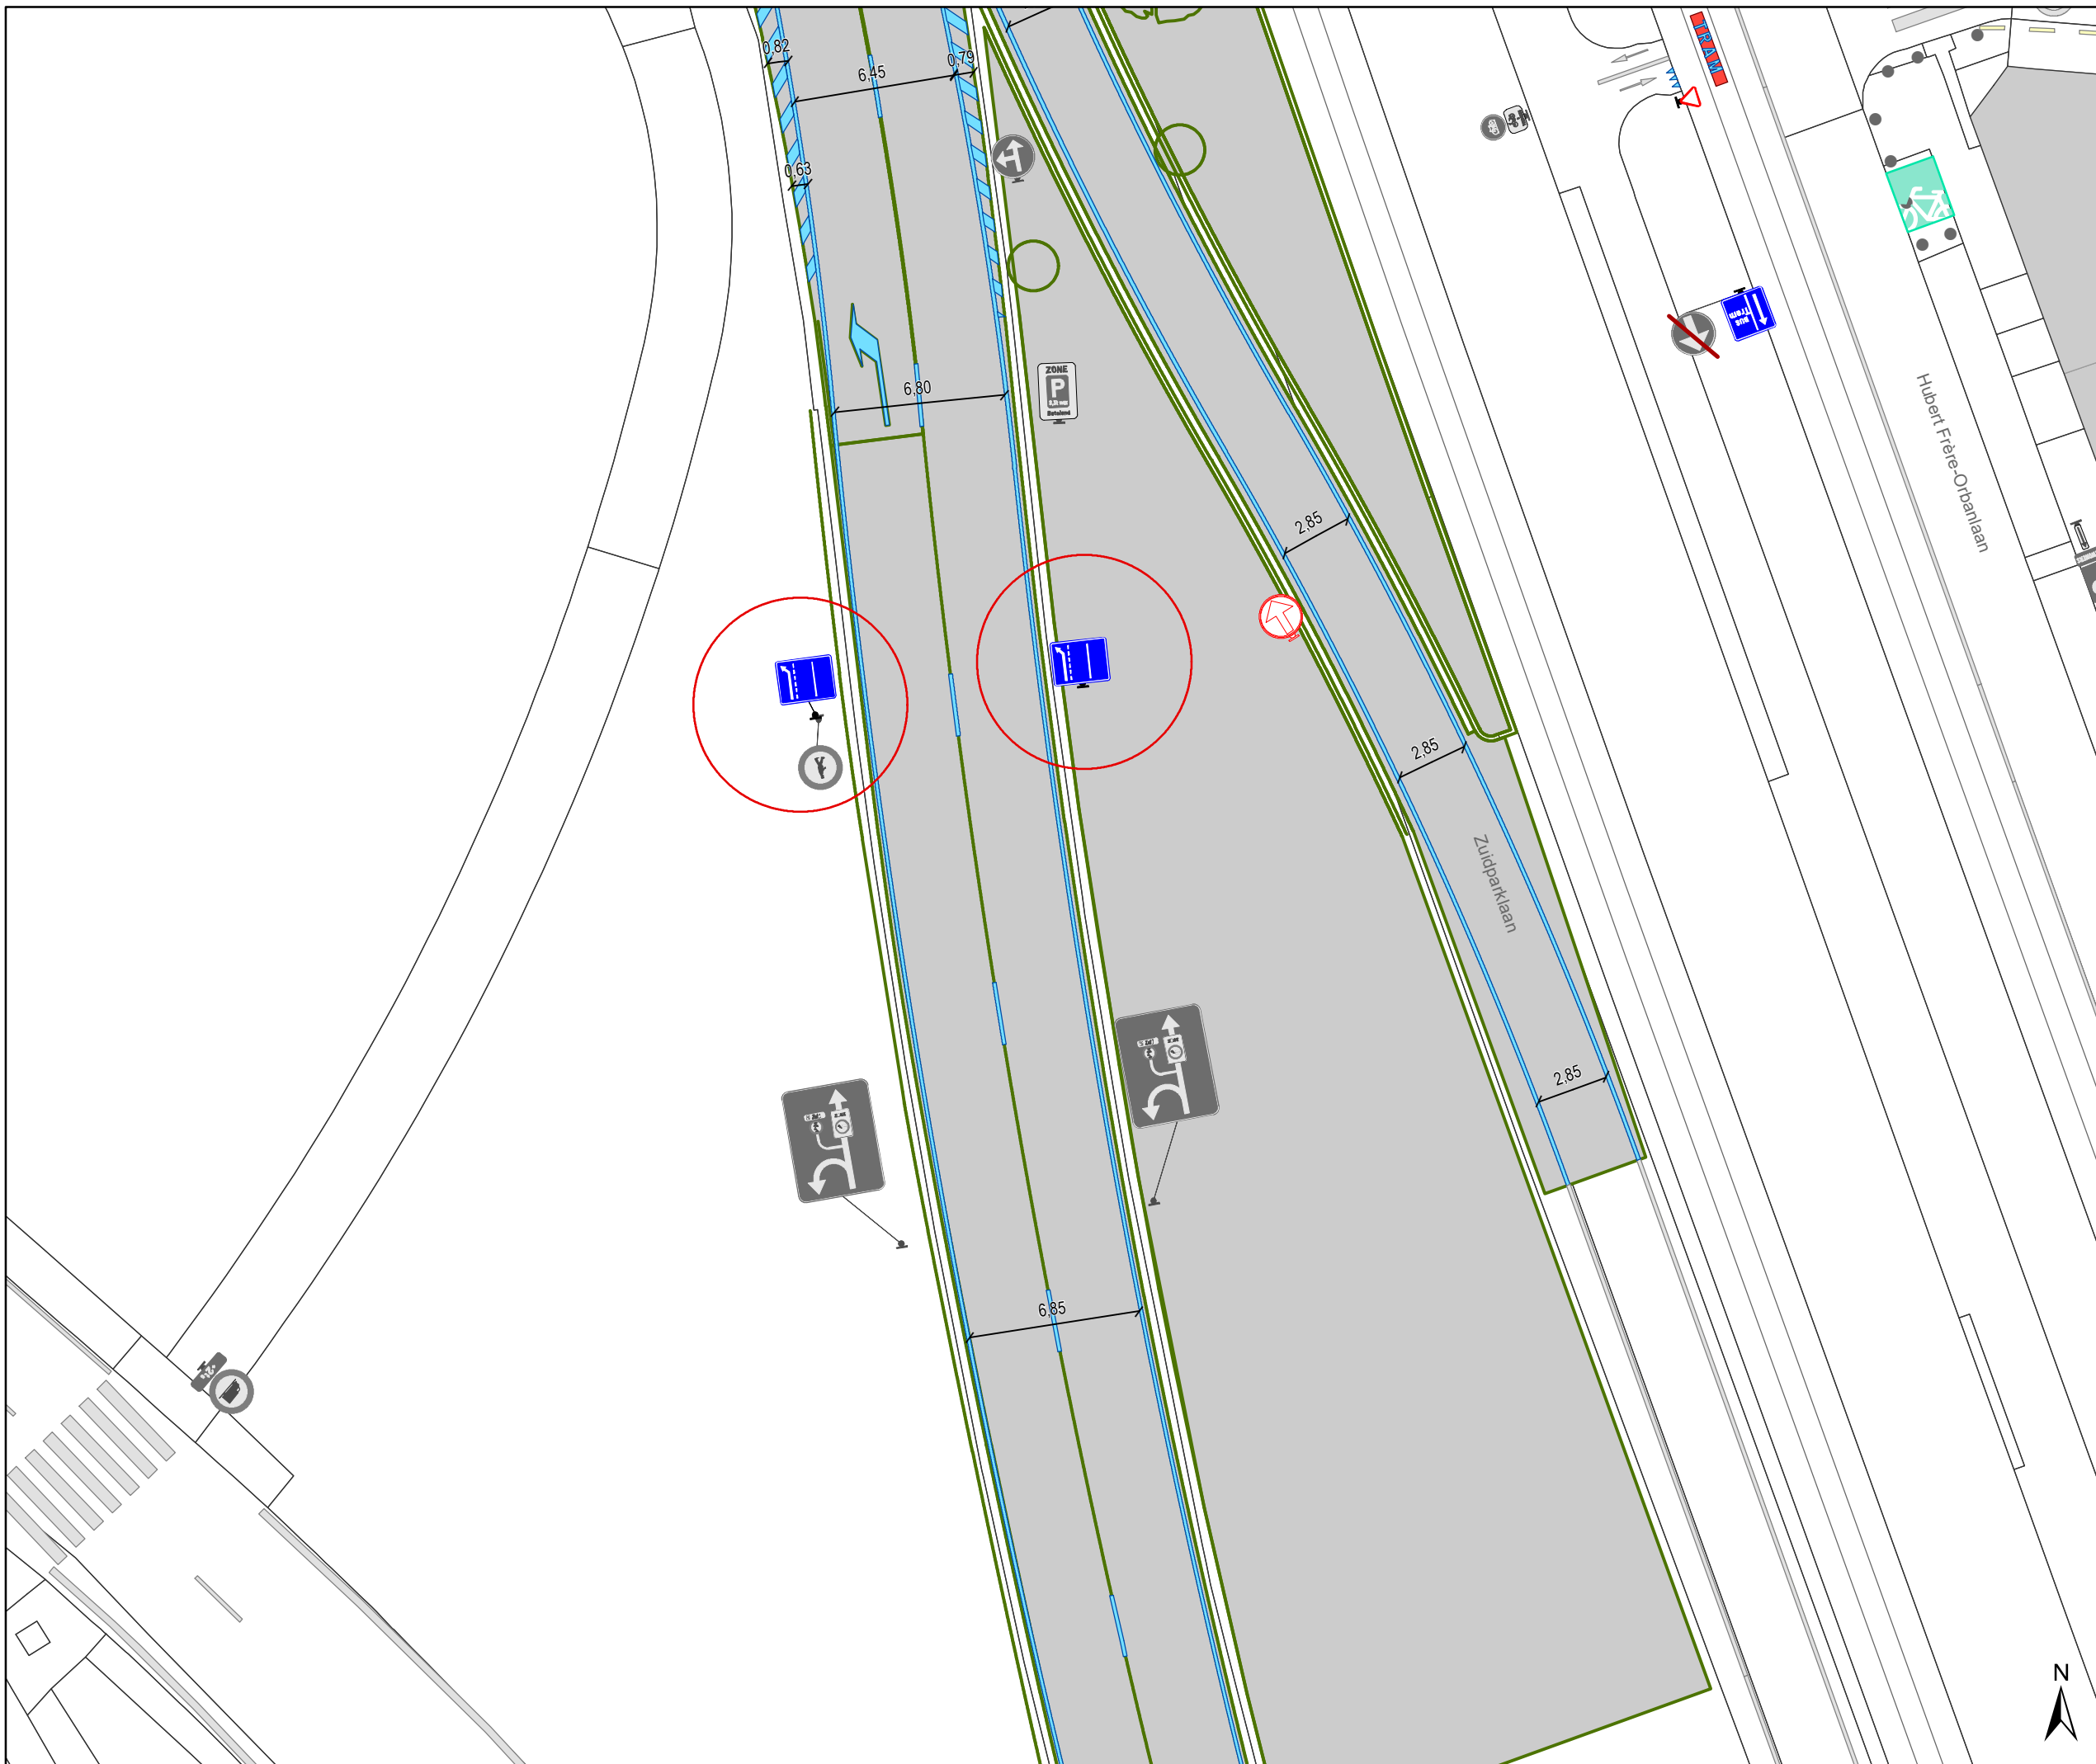

Legende

- Bestaande verkeersborden
- Geplande verkeersborden
- Te verwijderen verkeersborden

- Bestaande wegmarkeringen
- Geplande wegmarkeringen
- Te verwijderen wegmarkeringen

Overige

- Ander gepland dossier (in voorbereiding bij MOBBD)
- Ander gepland dossier (ter uitvoering bij DWBW)


Ontwerp heraanleg

Opstellingen geplaatst door AWV

Bestaande fietsenstalling

Straatmeubilair

- Te verwijderen paaltje
- Bestaande New-Jersey-betonblokken

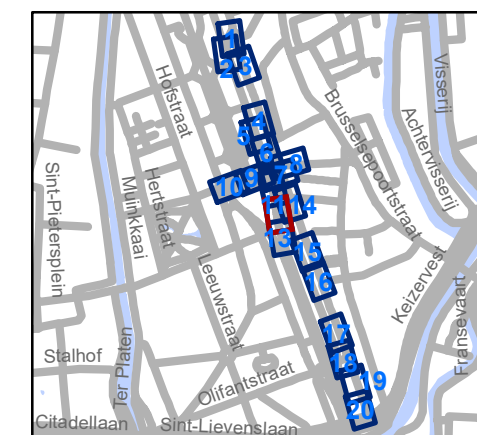

gent: Mobiliteitsbedrijf stad Gent
Verkeerstechnische taken

Jules De Bruyckerdreef Heraanleg - Tramoversteek




Dossinummer P-289562




DATUM	SCHAAL	PLAN	P FORMAAT
8/09/2022	1/250	12/20	A3





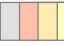

Legende


-  Bestaande verkeersborden
-  Geplande verkeersborden
-  Te verwijderen verkeersborden

-  Bestaande wegmarkeringen
-  Geplande wegmarkeringen
-  Te verwijderen wegmarkeringen

Overige



-  Ander gepland dossier (in voorbereiding bij MOBBD)
-  Ander gepland dossier (ter uitvoering bij DWBW)


 Ontwerp heraanleg

 Opstellingen geplaatst door AWW

 Bestaande fietsenstalling

Straatmeubilair

-  Te verwijderen paaltje
-  Bestaande New-Jersey-betonblokken

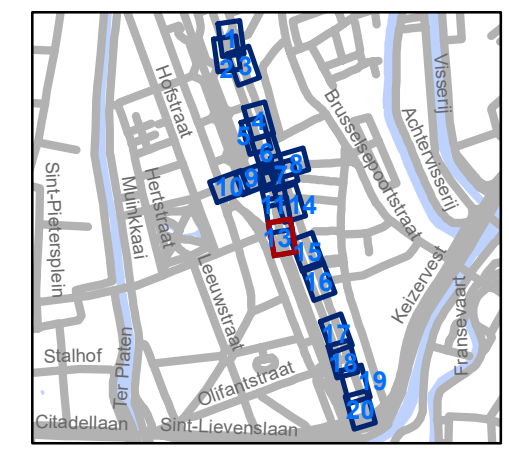


gent: Mobiliteitsbedrijf stad Gent
Verkeerstechnische taken

Jules De Bruyckerdreef Heraanleg - Tramoversteek

Dossienummer P-289562

DATUM	SCHAAL	PLAN	P FORMAAT
8/09/2022	1/250	13/20	A3

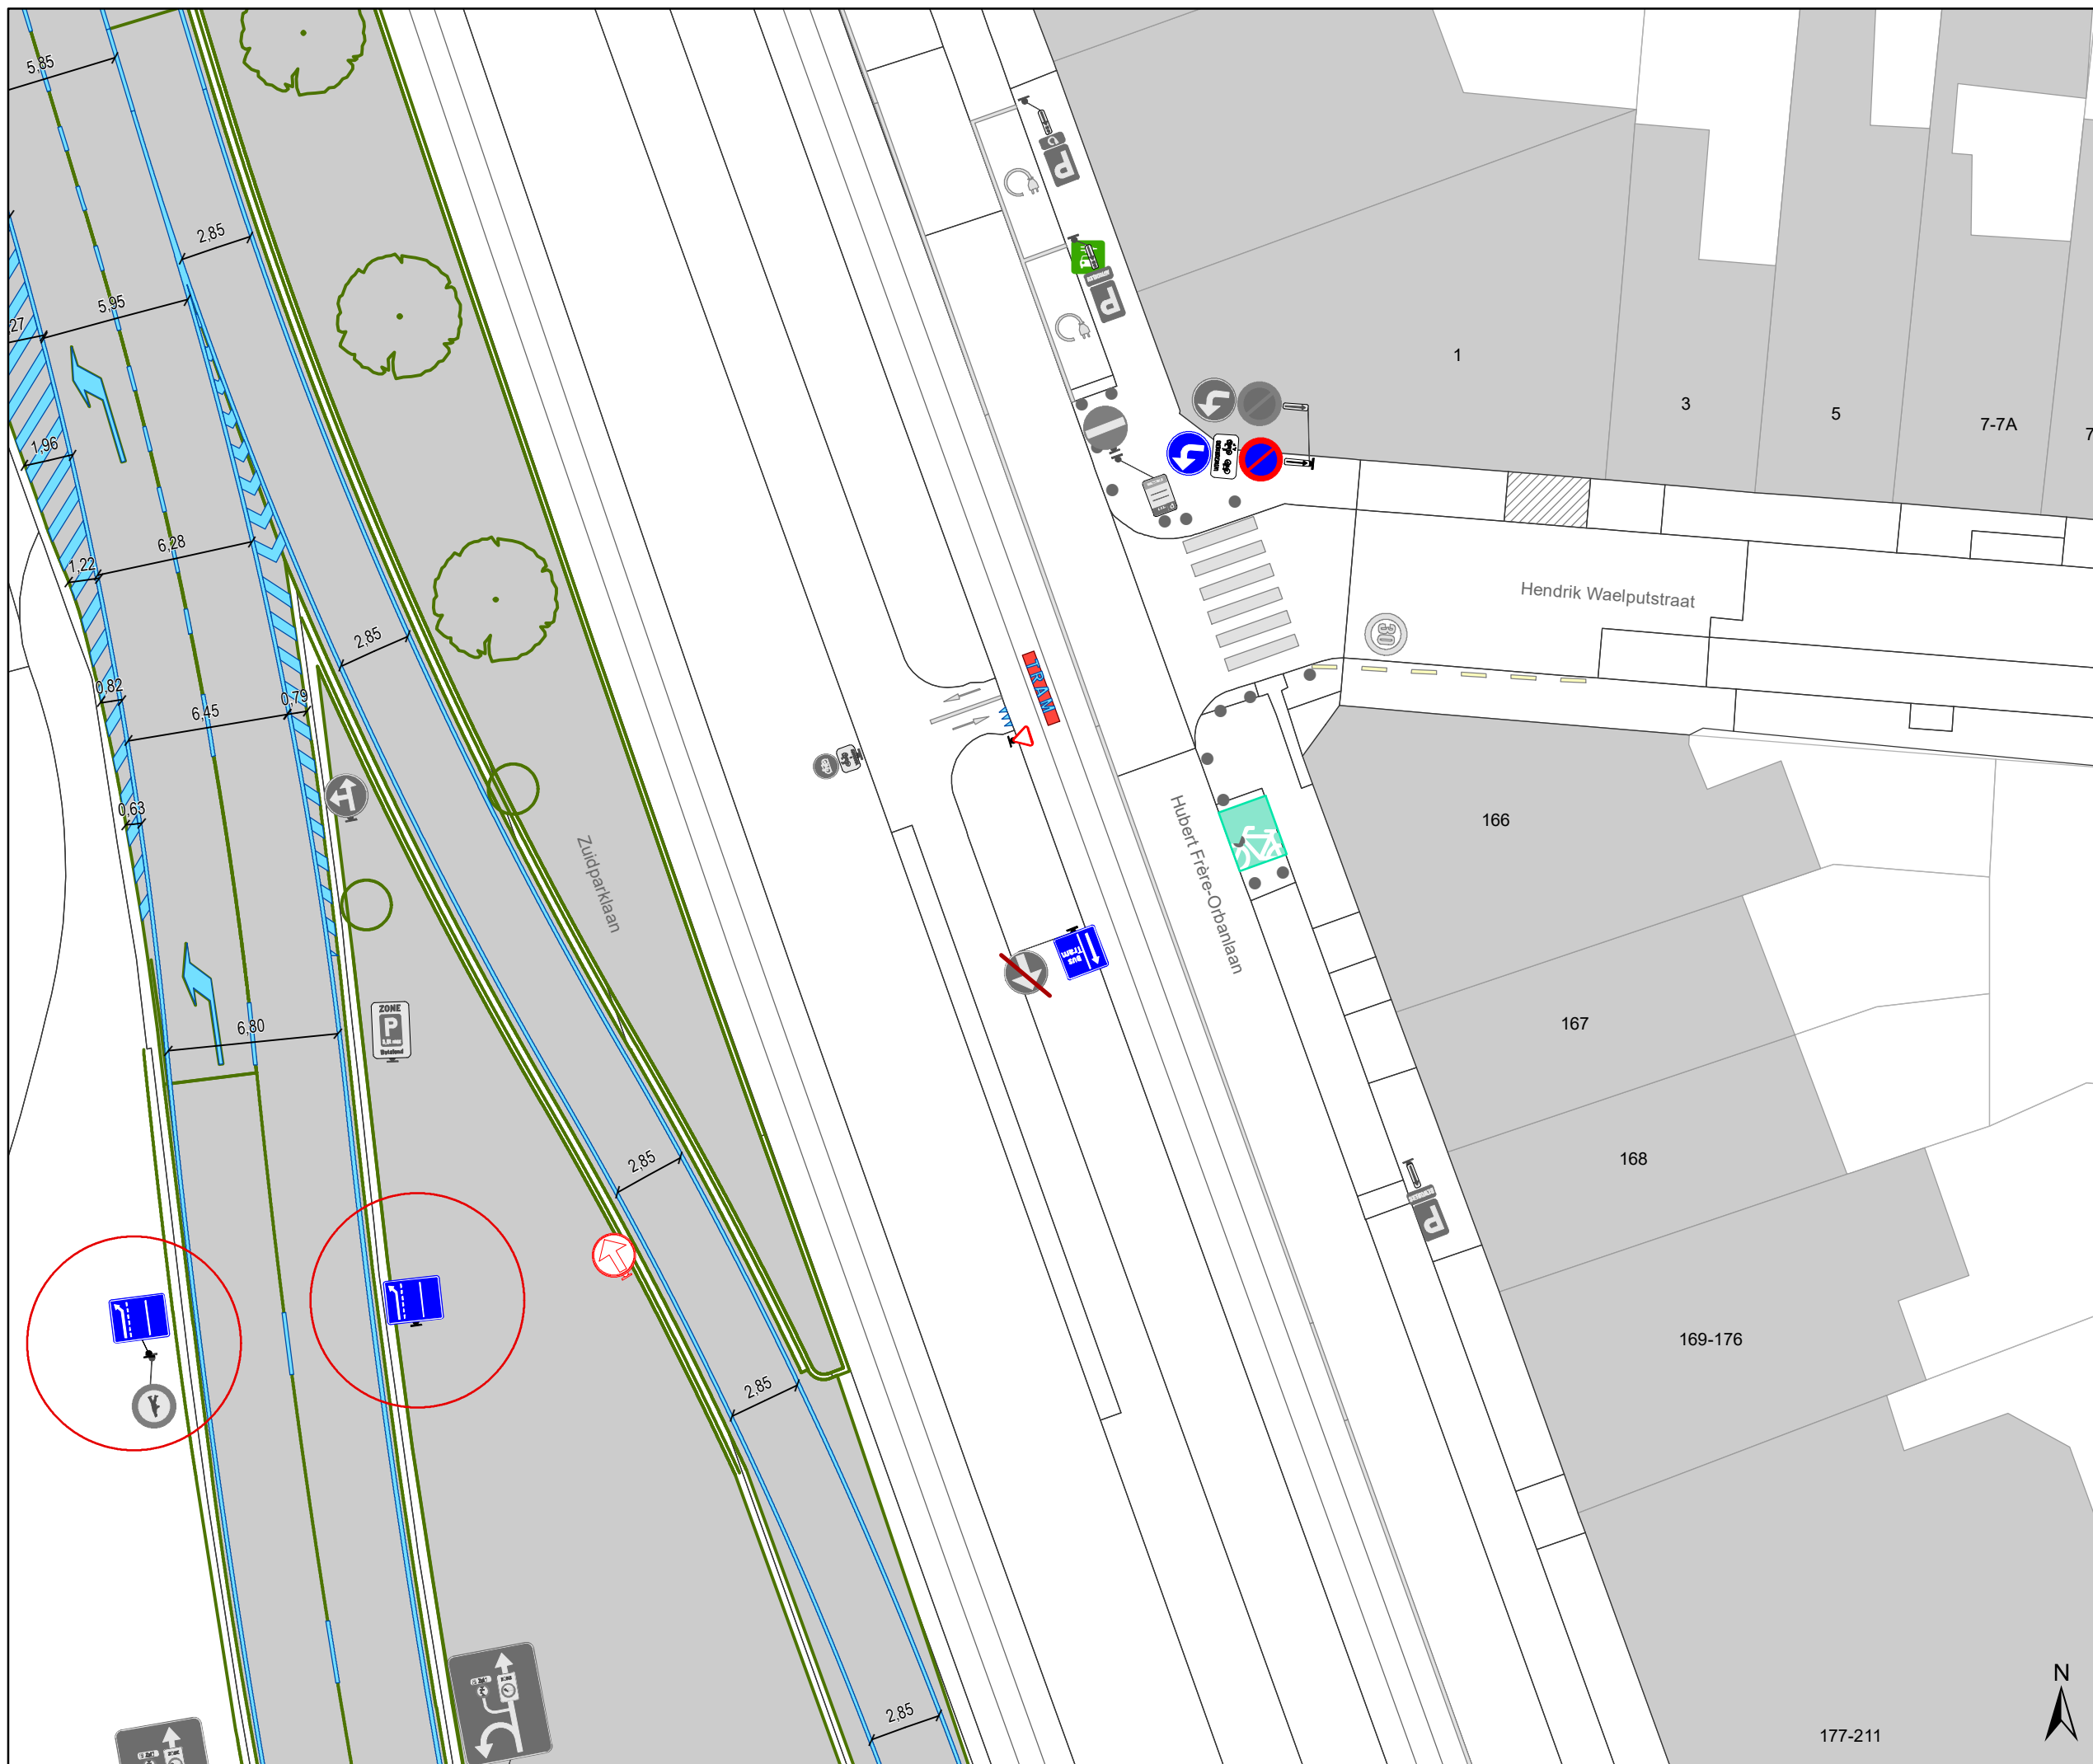

Legende

- Bestaande verkeersborden
- Geplande verkeersborden
- Te verwijderen verkeersborden

- Bestaande wegmarkeringen
- Geplande wegmarkeringen
- Te verwijderen wegmarkeringen


- ### Overige
- Ander gepland dossier (in voorbereiding bij MOBBD)
 - Ander gepland dossier (ter uitvoering bij DWBW)

- Ontwerp heraanleg

- Opstellingen geplaatst door AWW

- Bestaande fietsenstalling

- ### Straatmeubilair
- Te verwijderen paaltje
 - Bestaande New-Jersey-betonblokken

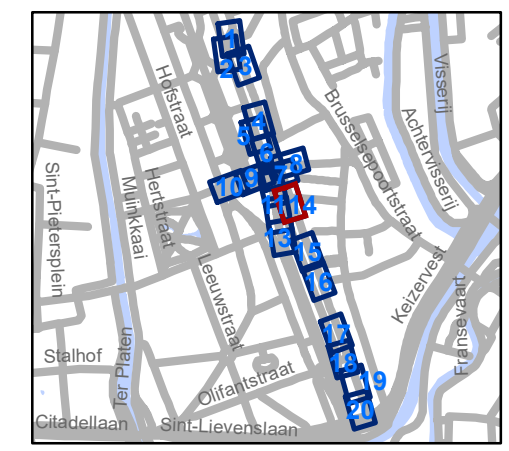


gent: Mobiliteitsbedrijf stad Gent
Verkeerstechnische taken

**Jules De Bruyckerdreef
Heraanleg - Tramoversteek**




Dossinummer P-289562

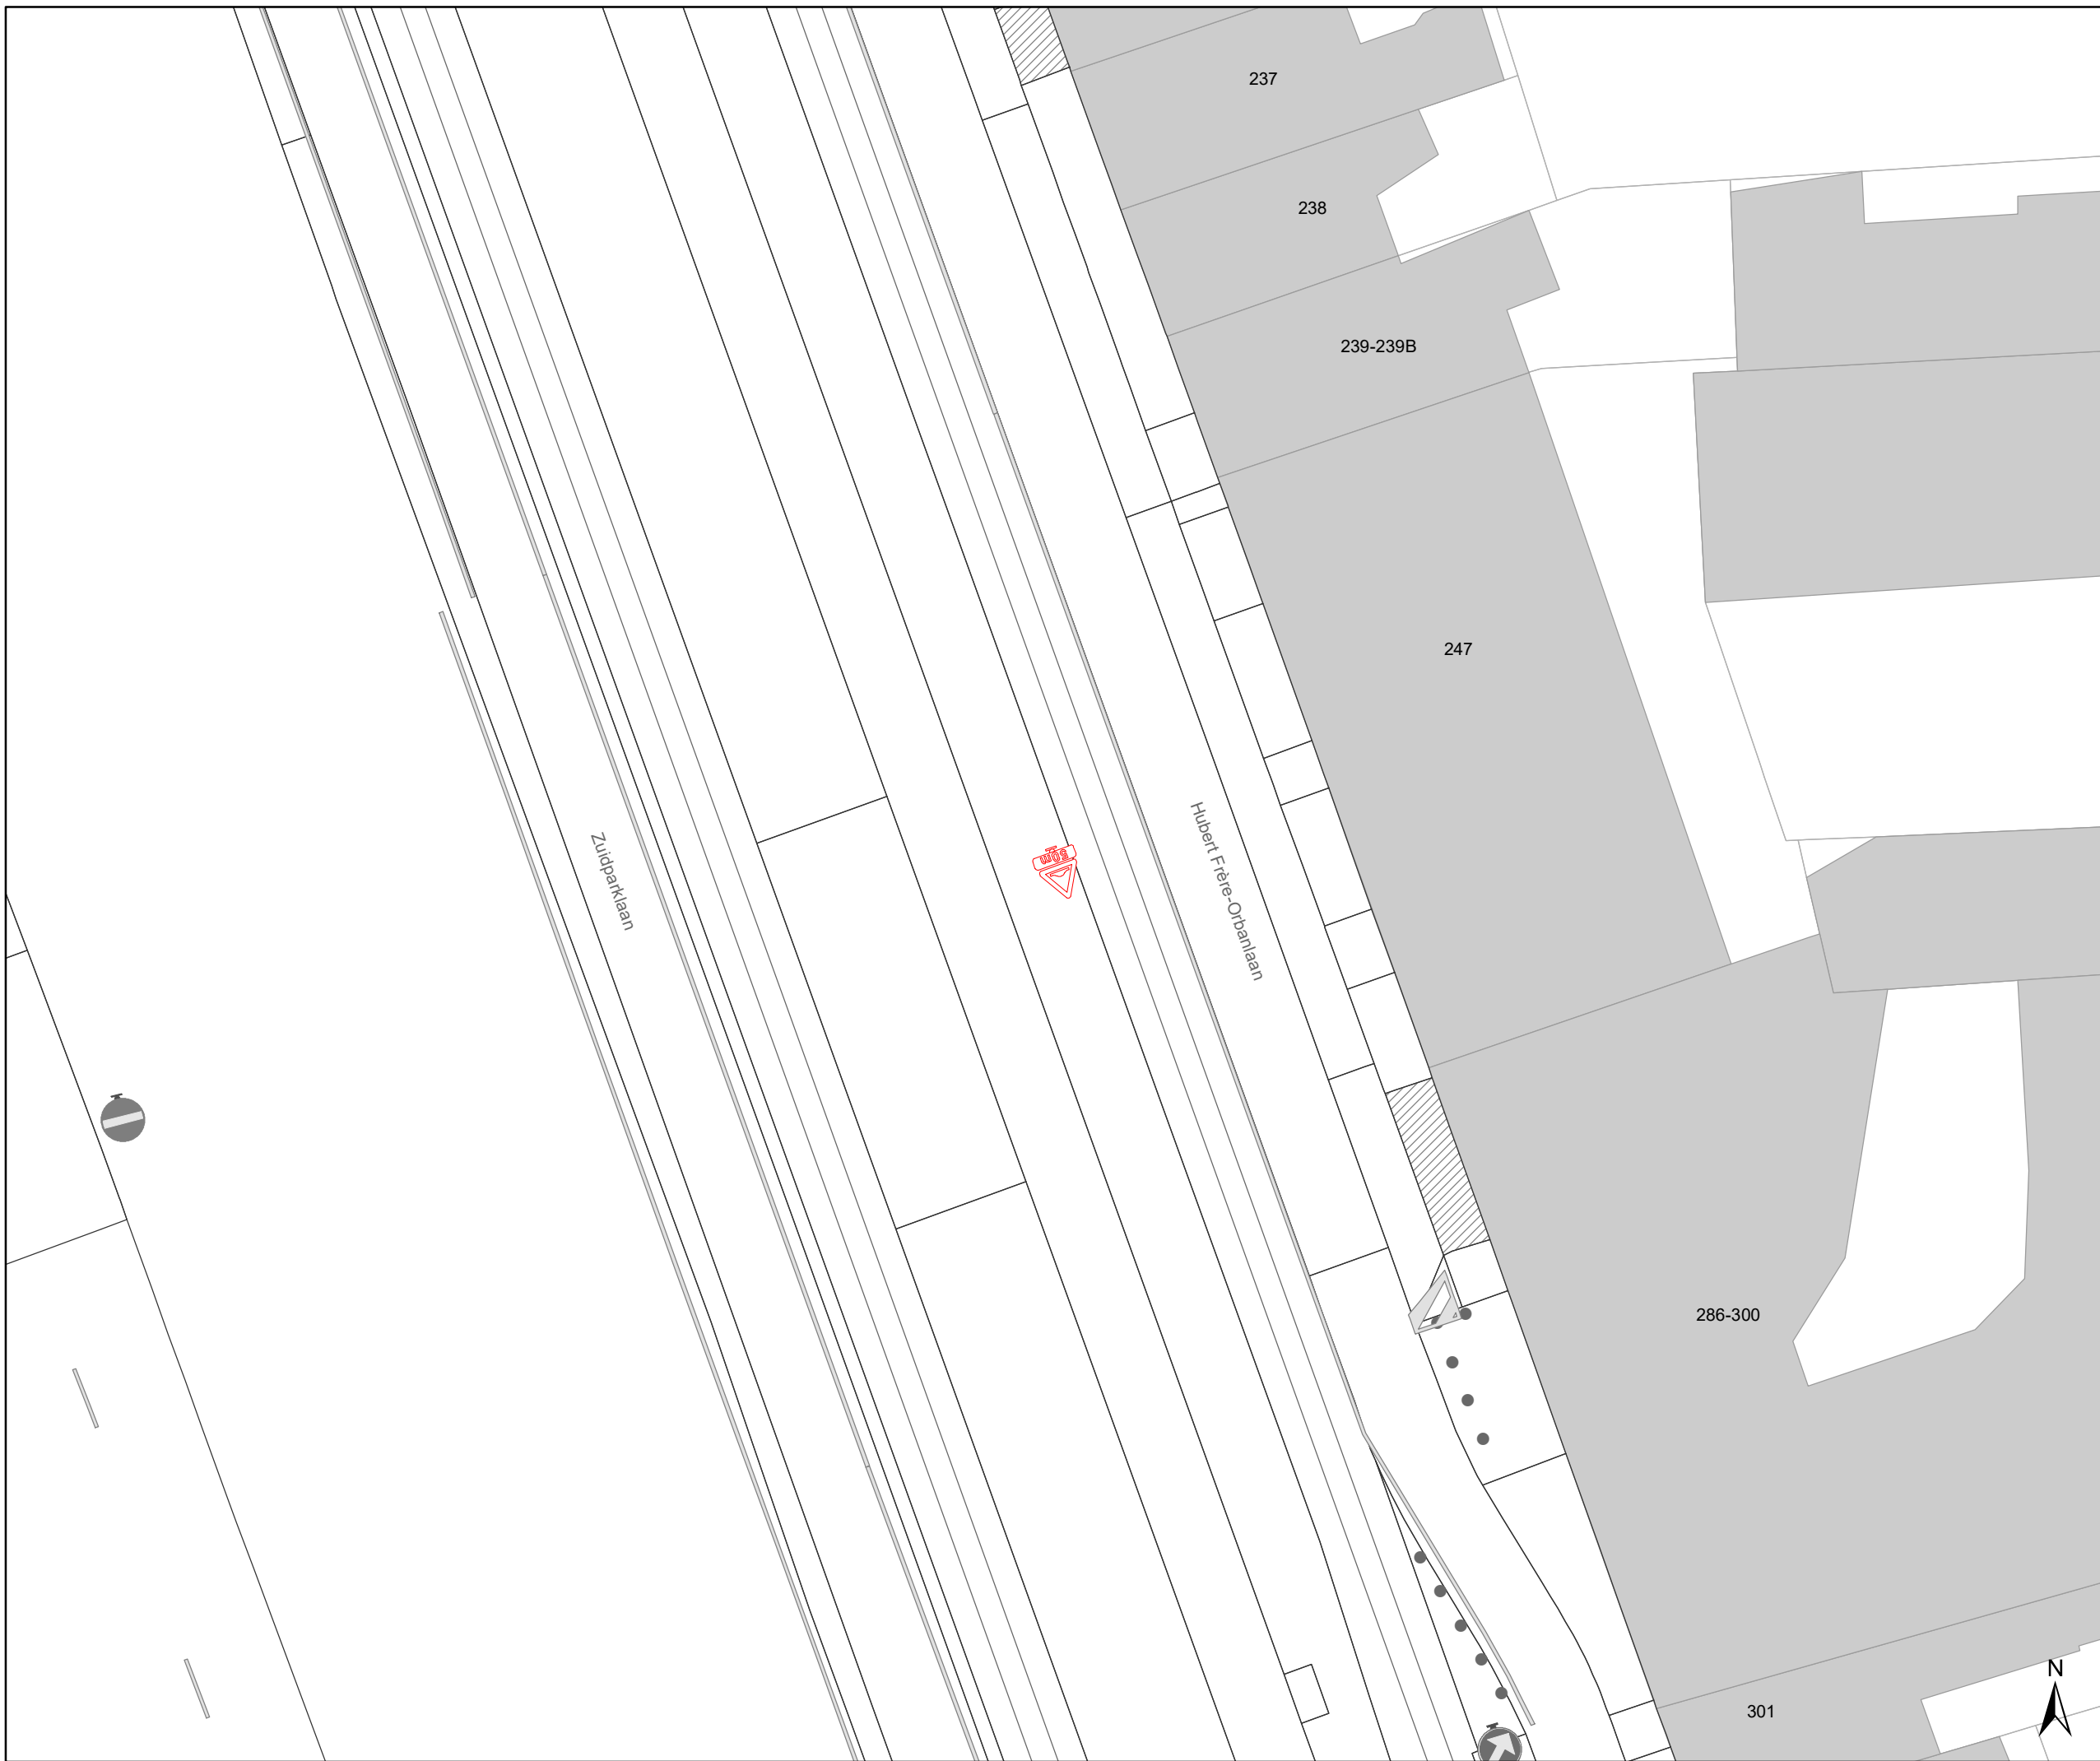


DATUM	SCHAAL	PLAN	P FORMAAT
8/09/2022	1/250	14/20	A3

177-211






Legende

-  Bestaande verkeersborden
-  Geplande verkeersborden
-  Te verwijderen verkeersborden


-  Bestaande wegmarkeringen
-  Geplande wegmarkeringen
-  Te verwijderen wegmarkeringen

Overige



-  Ander gepland dossier (in voorbereiding bij MOBBD)
-  Ander gepland dossier (ter uitvoering bij DWBW)


-  Ontwerp heraanleg

-  Opstellingen geplaatst door AWW

-  Bestaande fietsenstalling

Straatmeubilair

-  Te verwijderen paaltje
-  Bestaande New-Jersey-betonblokken

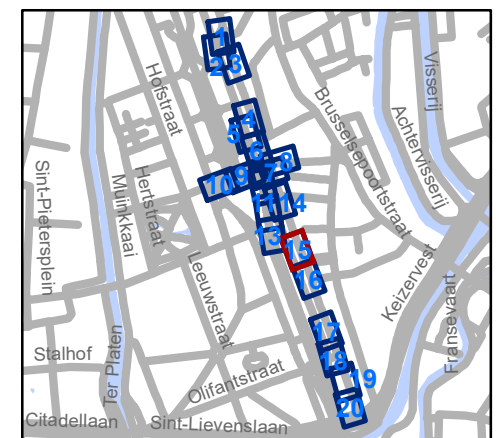

gent: Mobiliteitsbedrijf stad Gent
Verkeerstechnische taken




Jules De Bruyckerdreef Heraanleg - Tramoversteek




Dossienummer P-289562

DATUM	SCHAAL	PLAN	P FORMAAT
8/09/2022	1/250	15/20	A3



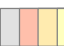

Legende

-  Bestaande verkeersborden
-  Geplande verkeersborden
-  Te verwijderen verkeersborden

-  Bestaande wegmarkeringen
-  Geplande wegmarkeringen
-  Te verwijderen wegmarkeringen

Overige


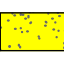
-  Ander gepland dossier (in voorbereiding bij MOBBD)
-  Ander gepland dossier (ter uitvoering bij DWBW)


 Ontwerp heraanleg

 Opstellingen geplaatst door AWW

 Bestaande fietsenstalling

Straatmeubilair

-  Te verwijderen paaltje
-  Bestaande New-Jersey-betonblokken

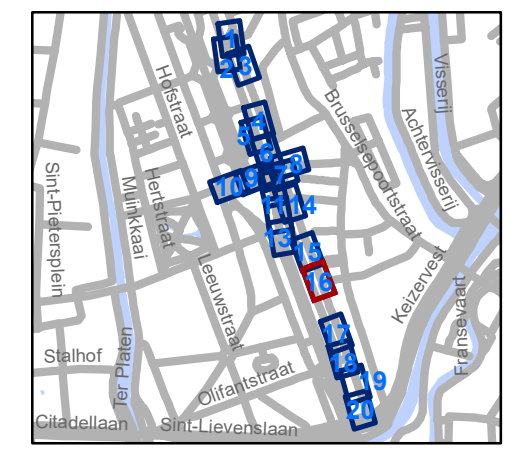

gent: Mobiliteitsbedrijf stad Gent
Verkeerstechnische taken

Jules De Bruyckerdreef Heraanleg - Tramoversteek





Dossiernummer P-289562




DATUM	SCHAAL	PLAN	P FORMAAT
8/09/2022	1/250	16/20	A3





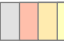


Legende


-  Bestaande verkeersborden
-  Geplande verkeersborden
-   Te verwijderen verkeersborden


-  Bestaande wegmarkeringen
-  Geplande wegmarkeringen
-  Te verwijderen wegmarkeringen

Overige



-  Ander gepland dossier (in voorbereiding bij MOBBD)
-  Ander gepland dossier (ter uitvoering bij DWBW)


-  Ontwerp heraanleg

-  Opstellingen geplaatst door AWV

-  Bestaande fietsenstalling

Straatmeubilair

-  Te verwijderen paaltje
-  Bestaande New-Jersey-betonblokken

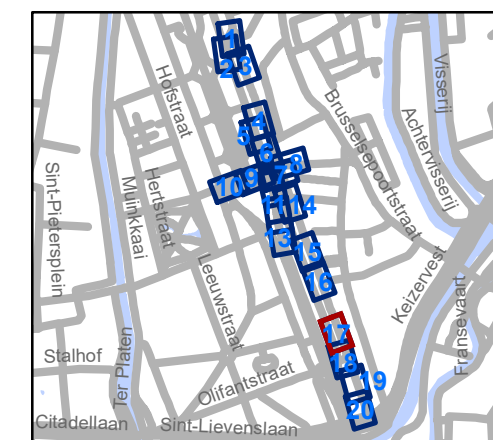


gent: Mobiliteitsbedrijf stad Gent
Verkeerstechnische taken

Jules De Bruyckerdreef Heraanleg - Tramoversteek

Dossienummer P-289562

DATUM	SCHAAL	PLAN	P FORMAAT
8/09/2022	1/250	17/20	A3

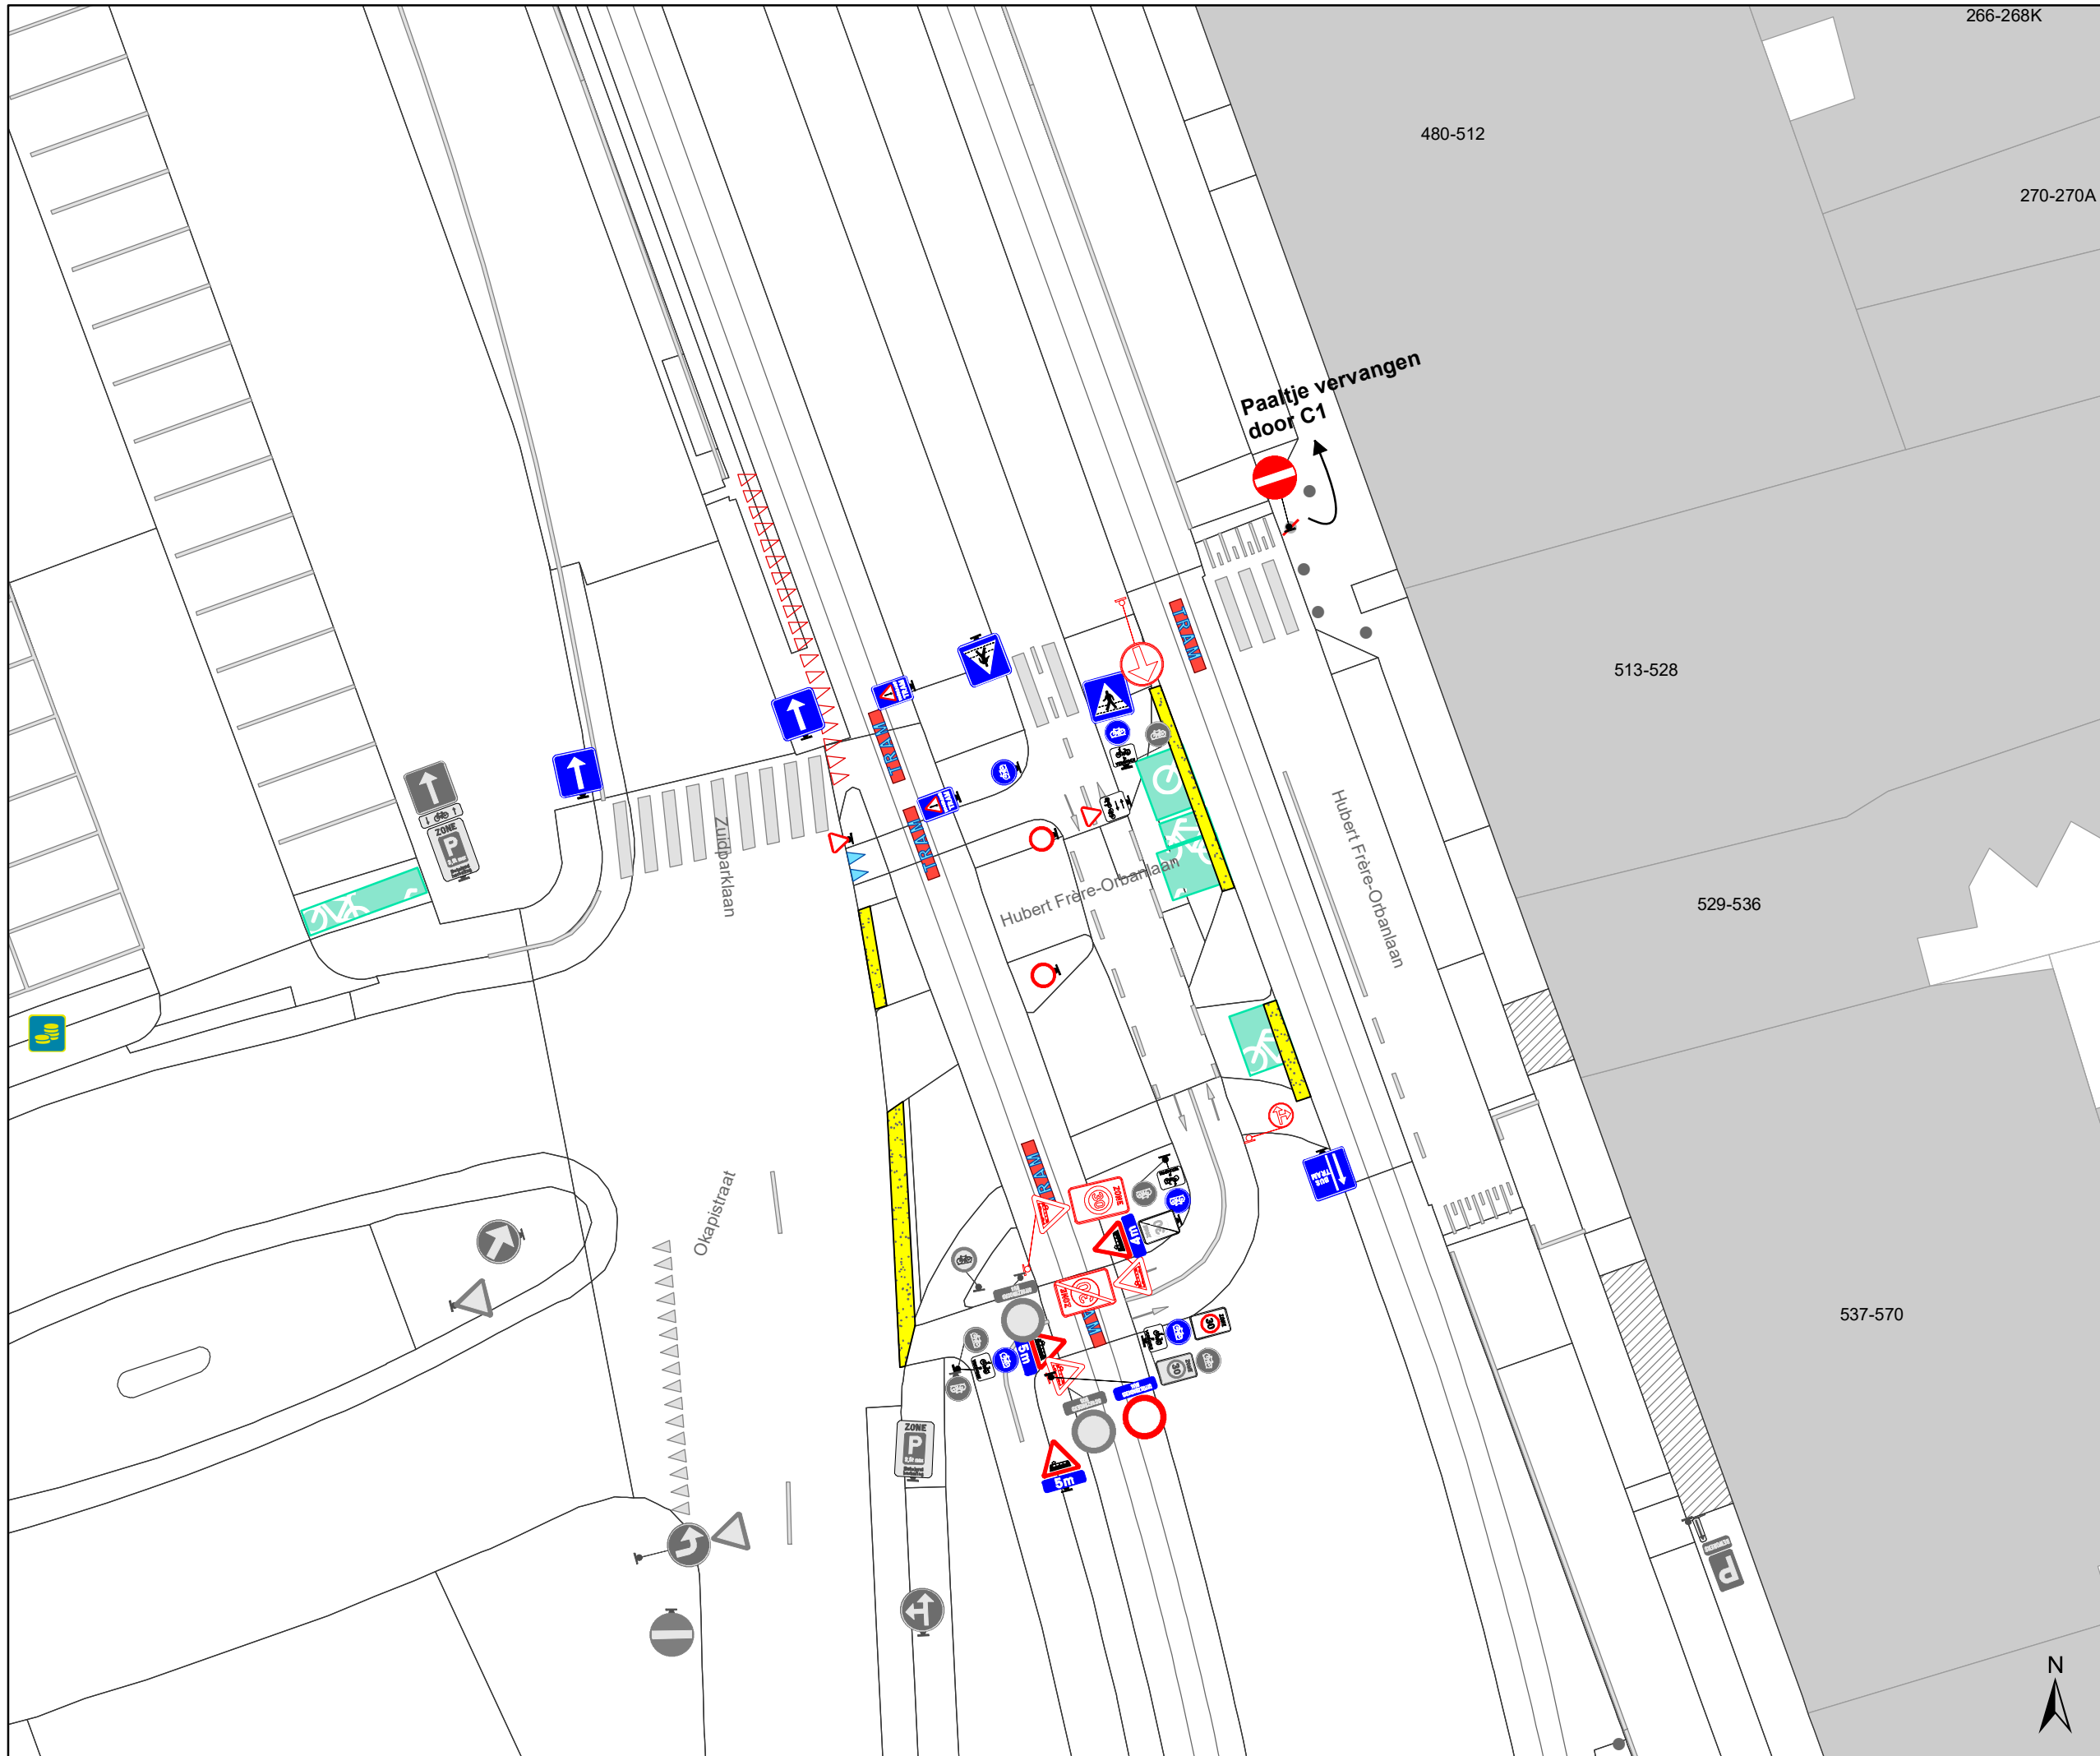

Legende

- Bestaande verkeersborden
- Geplande verkeersborden
- Te verwijderen verkeersborden

- Bestaande wegmarkeringen
- Geplande wegmarkeringen
- Te verwijderen wegmarkeringen

Overige

- Ander gepland dossier (in voorbereiding bij MOBBD)
- Ander gepland dossier (ter uitvoering bij DWBW)


- Ontwerp heraanleg

- Opstellingen geplaatst door AWW

- Bestaande fietsenstalling

Straatmeubilair

- Te verwijderen paaltje
- Bestaande New-Jersey-betonblokken

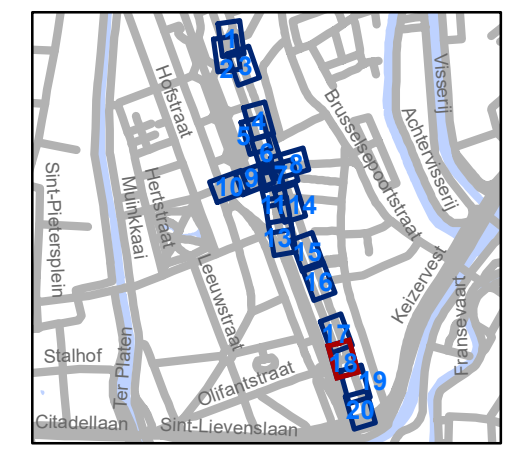


gent: Mobiliteitsbedrijf stad Gent
Verkeerstechnische taken

Jules De Bruyckerdreef Heraanleg - Tramoversteek

Dossinummer P-289562

DATUM	SCHAAL	PLAN	P FORMAAT
8/09/2022	1/250	18/20	A3



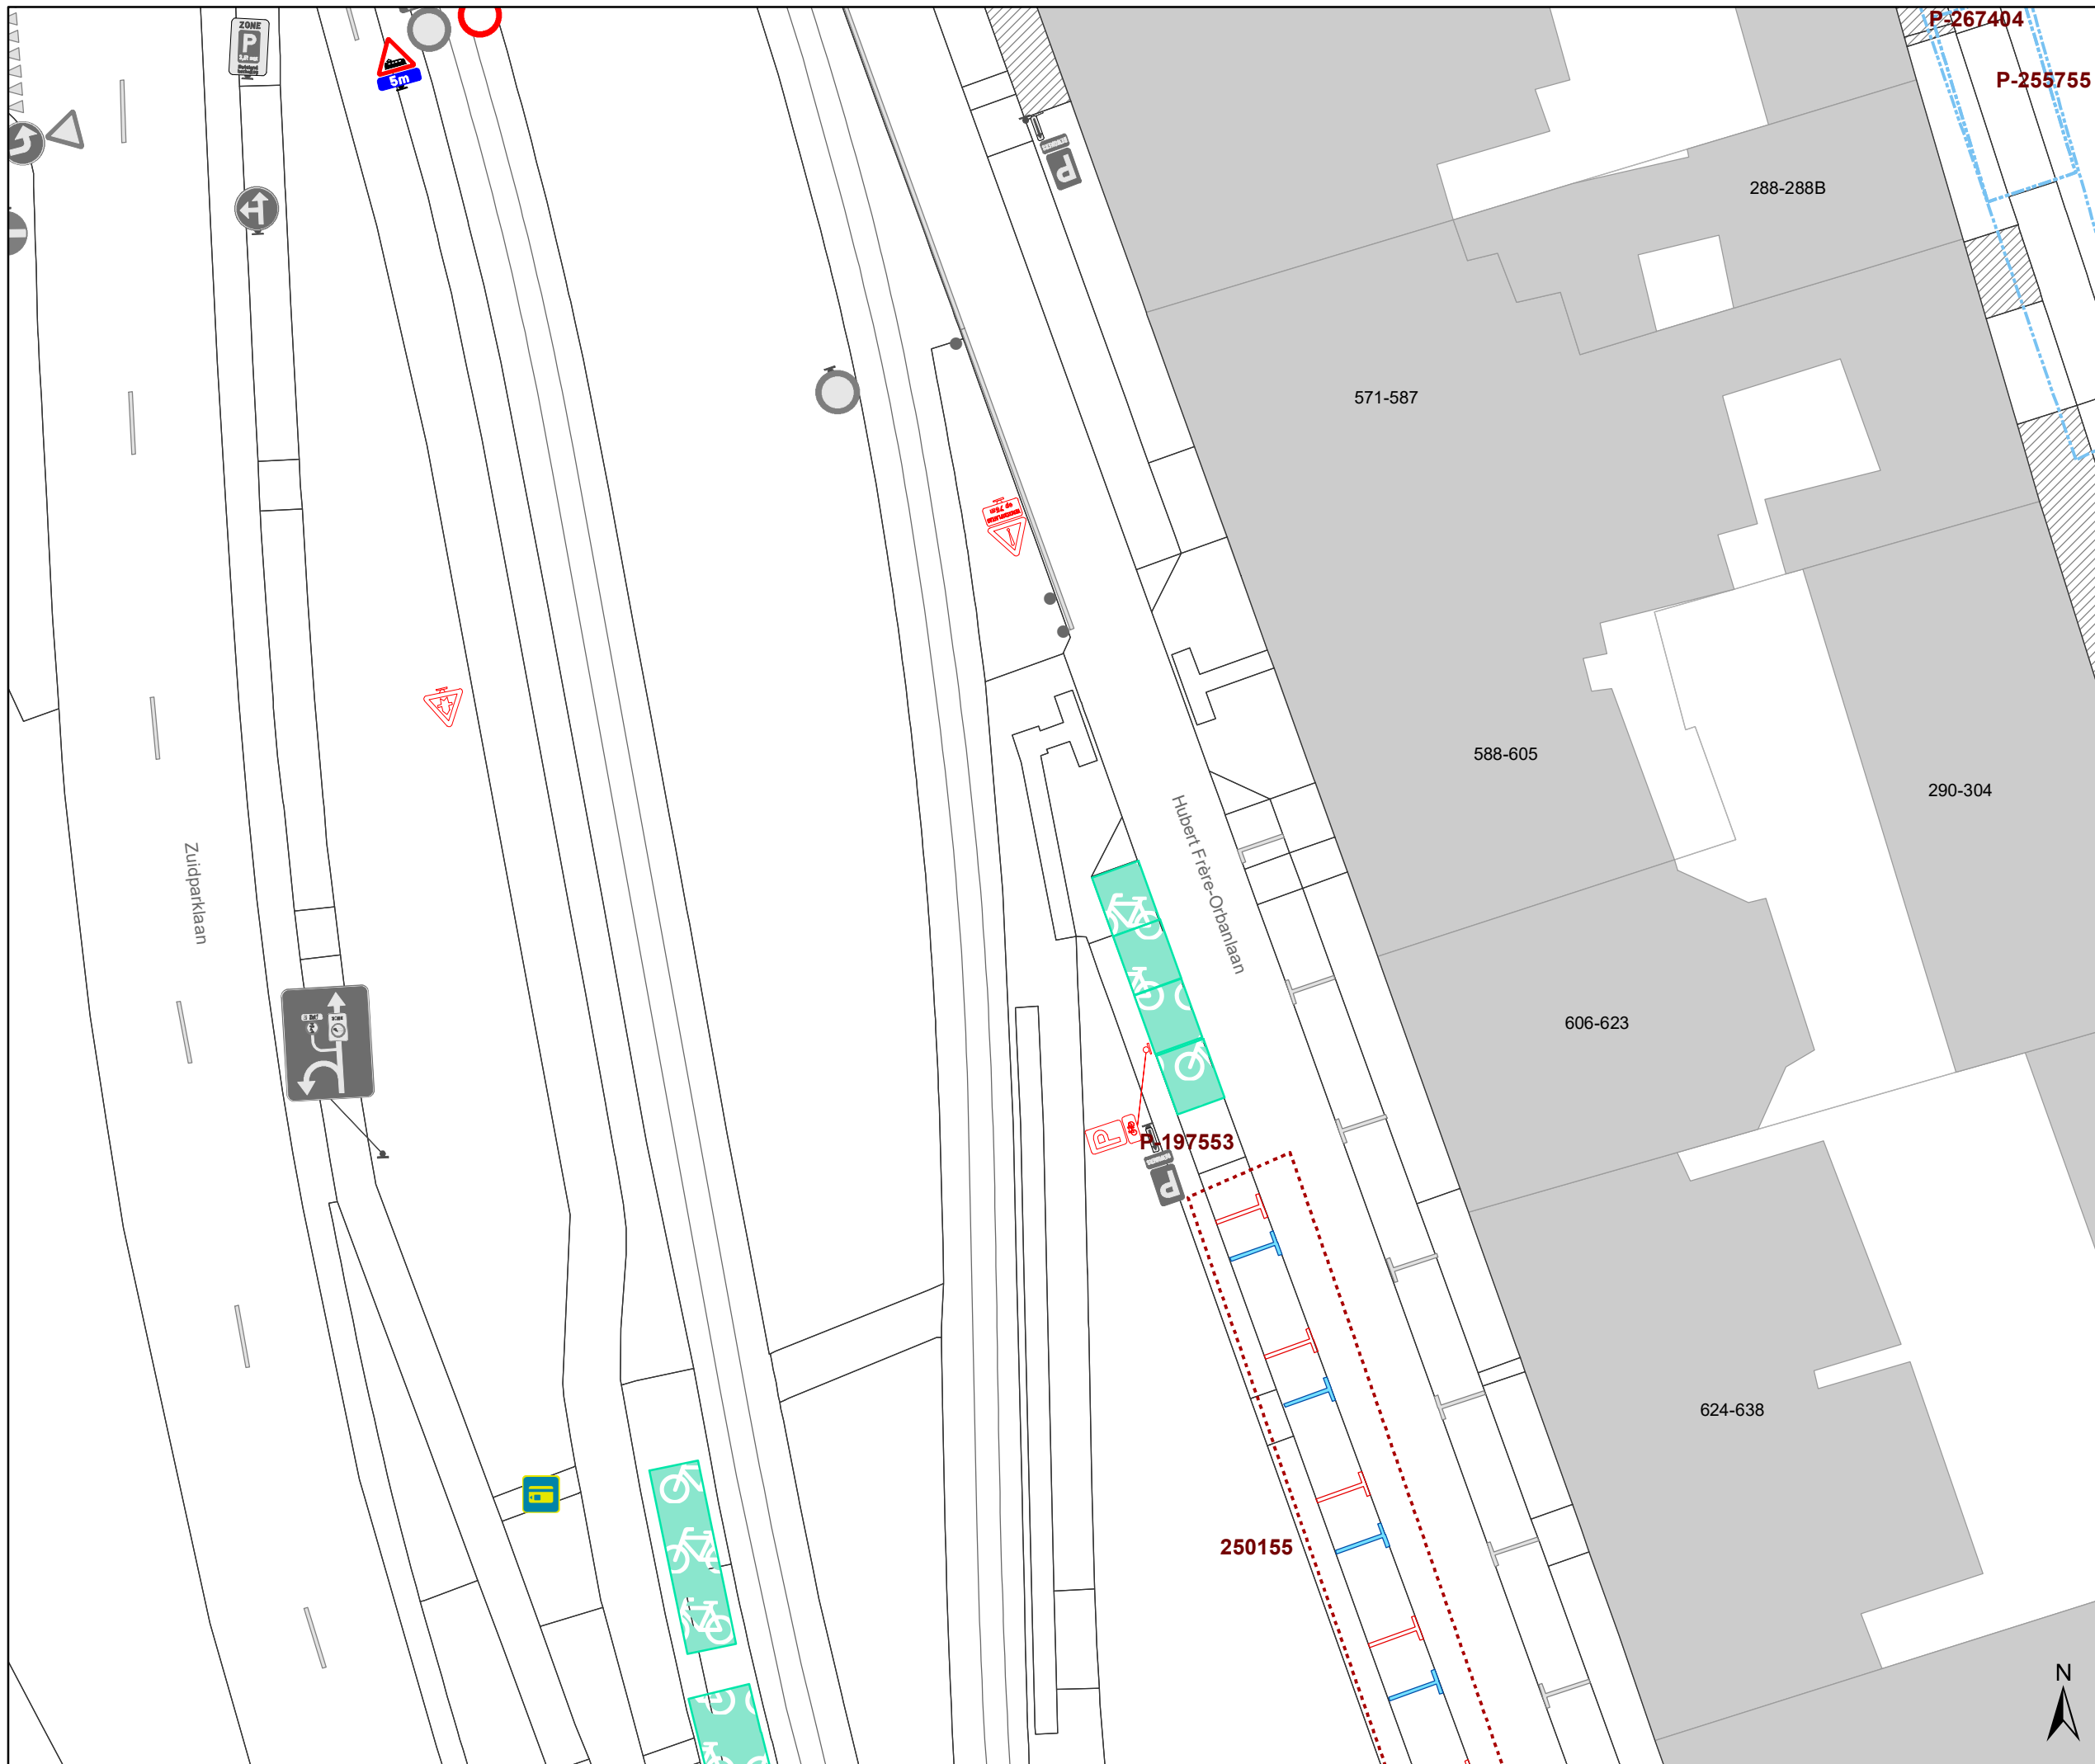

Legende

- Bestaande verkeersborden
- Geplande verkeersborden
- Te verwijderen verkeersborden

- Bestaande wegmarkeringen
- Geplande wegmarkeringen
- Te verwijderen wegmarkeringen

Overige

- Ander gepland dossier (in voorbereiding bij MOBBD)
- Ander gepland dossier (ter uitvoering bij DWBW)


Ontwerp heraanleg

Opstellingen geplaatst door AWW

Bestaande fietsenstalling

Straatmeubilair

- Te verwijderen paaltje
- Bestaande New-Jersey-betonblokken

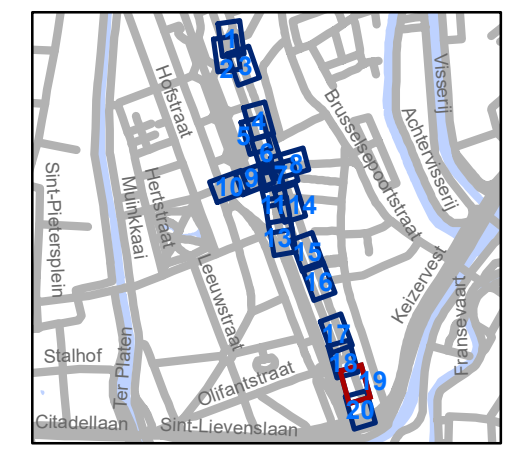


gent: Mobiliteitsbedrijf stad Gent
Verkeerstechnische taken

Jules De Bruyckerdreef Heraanleg - Tramoversteek

Dossiernummer P-289562

DATUM	SCHAAL	PLAN	P FORMAAT
8/09/2022	1/250	19/20	A3

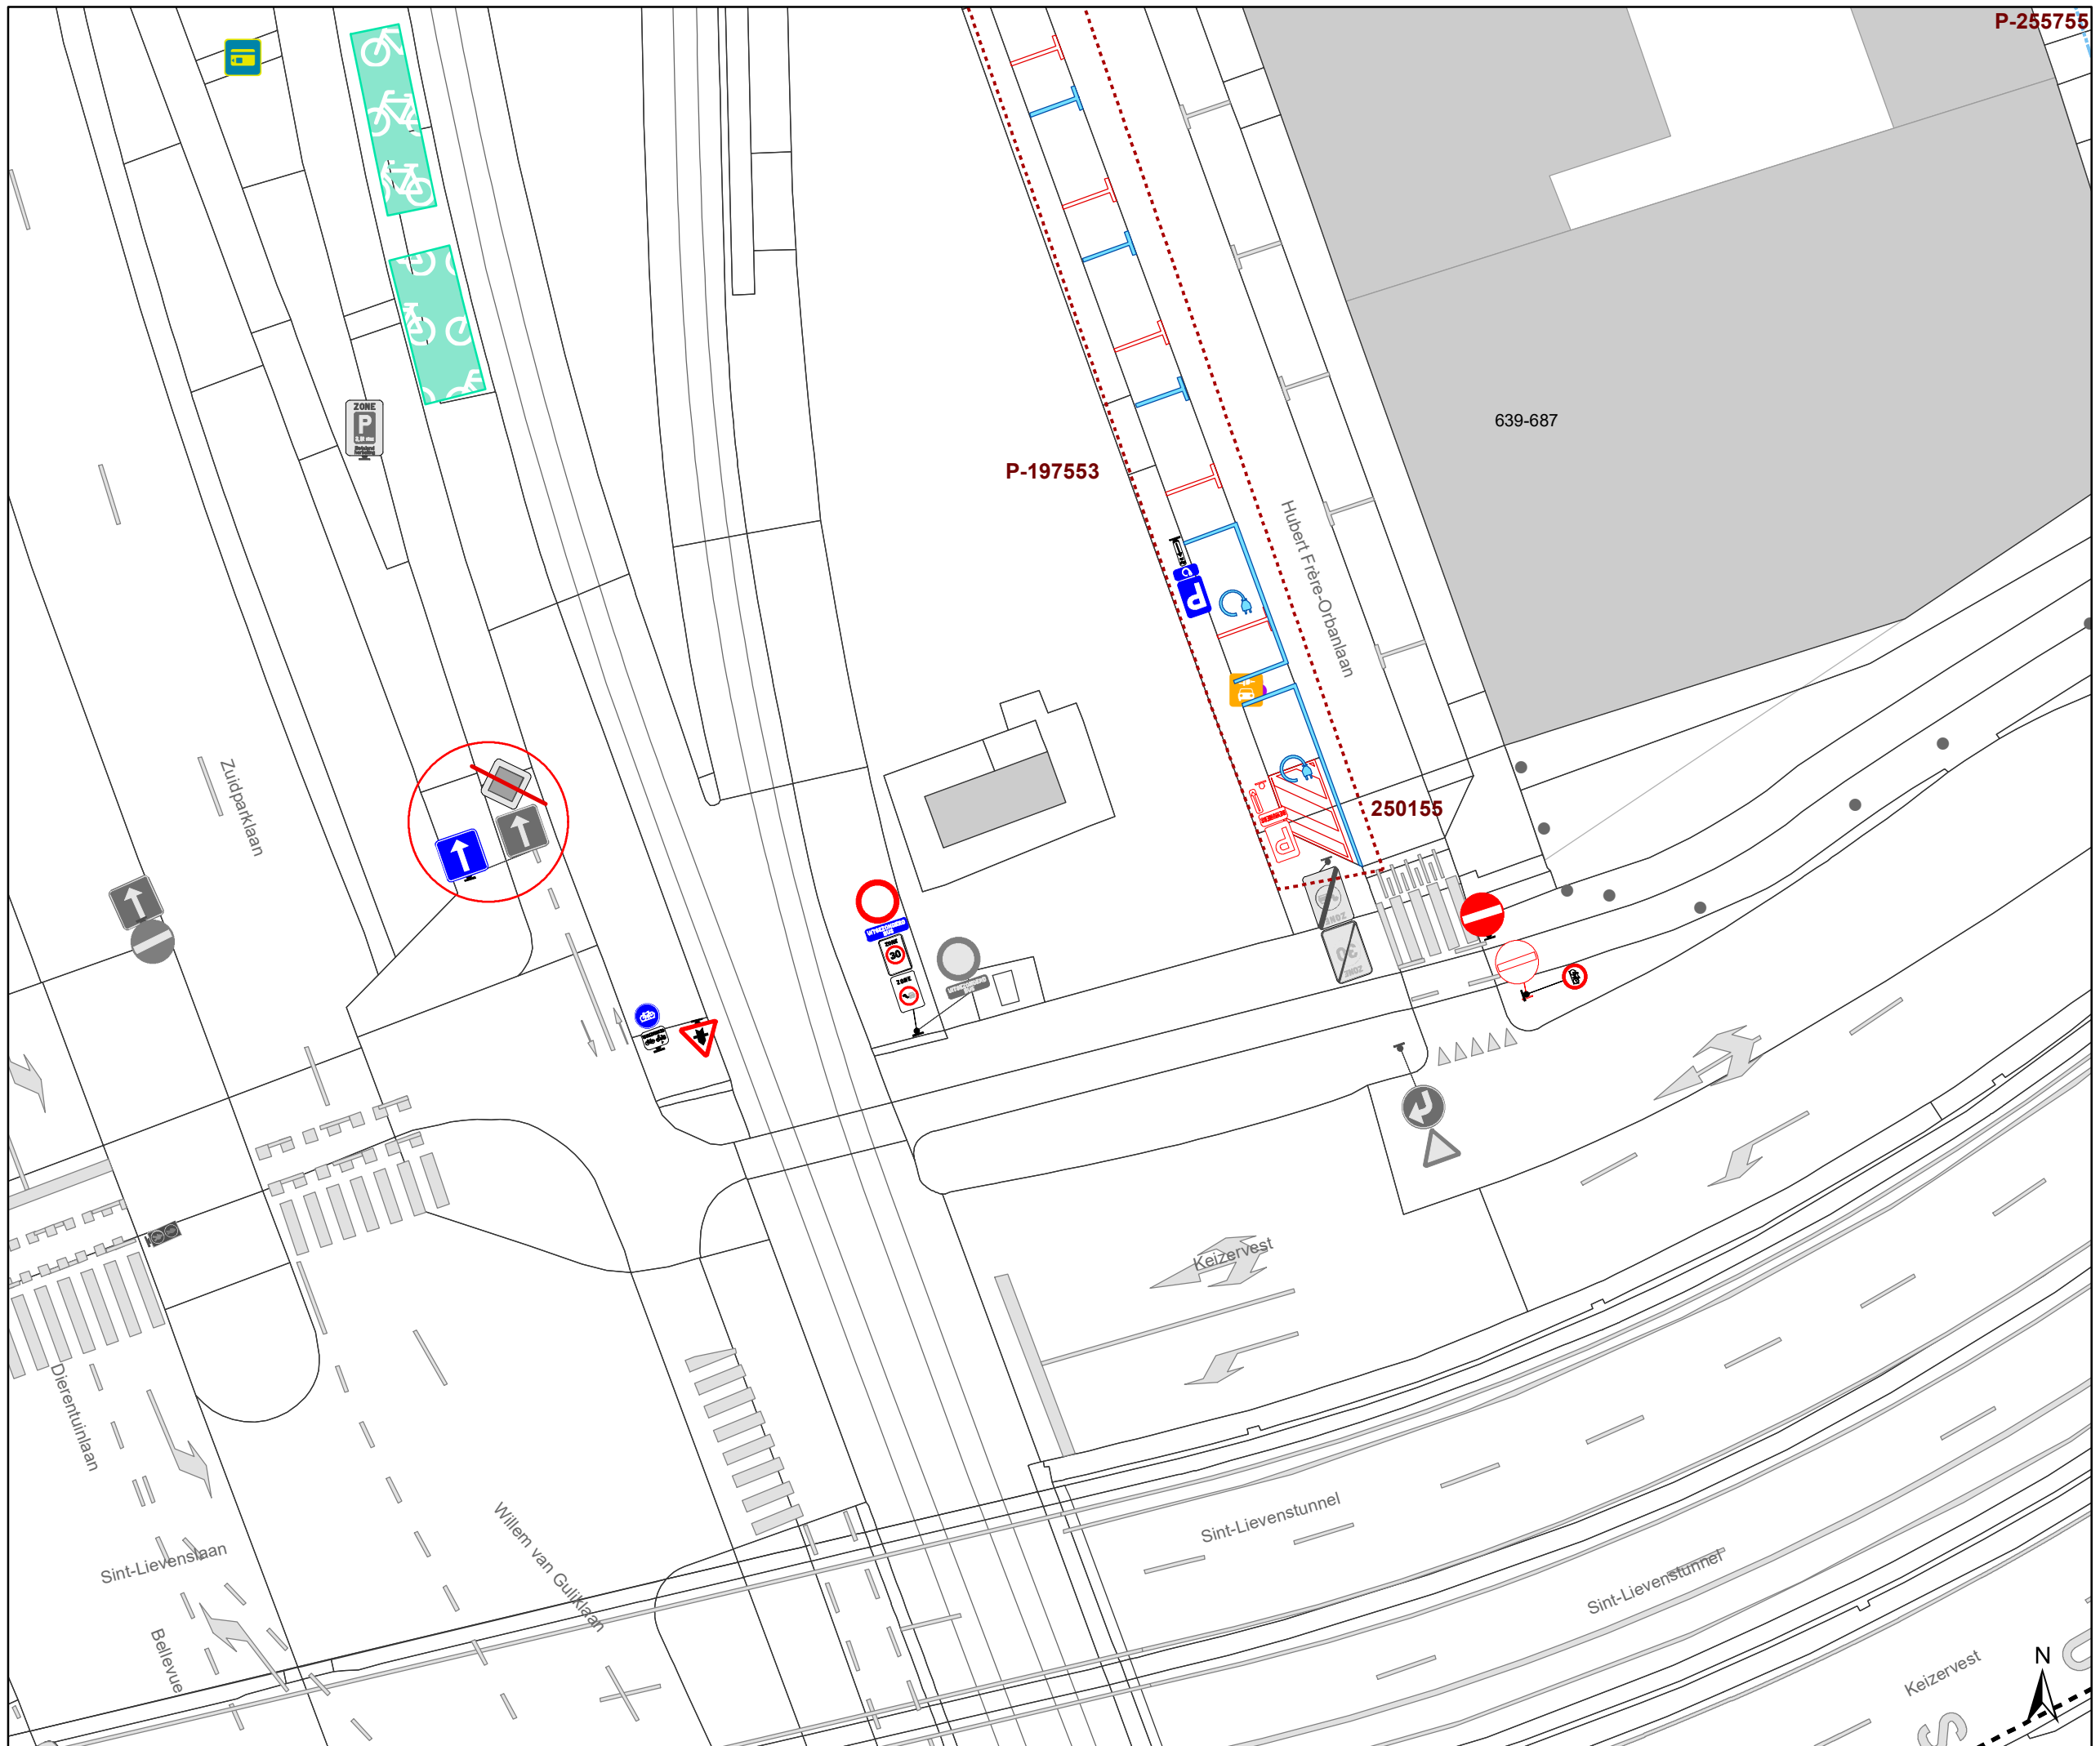

Legende

- Bestaande verkeersborden
- Geplande verkeersborden
- Te verwijderen verkeersborden

- Bestaande wegmarkeringen
- Geplande wegmarkeringen
- Te verwijderen wegmarkeringen


- ### Overige
- Ander gepland dossier (in voorbereiding bij MOBBD)
 - Ander gepland dossier (ter uitvoering bij DWBW)

- Ontwerp heraanleg

- Opstellingen geplaatst door AWW

- Bestaande fietsenstalling

- ### Straatmeubilair
- Te verwijderen paaltje
 - Bestaande New-Jersey-betonblokken

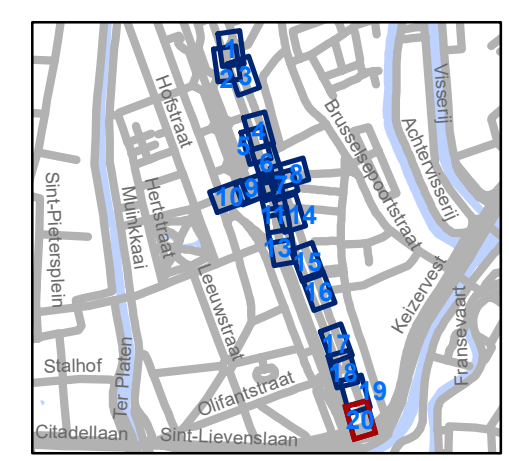

gent: Mobiliteitsbedrijf stad Gent
Verkeerstechnische taken

**Jules De Bruyckerdreef
Heraanleg - Tramoversteek**

Dossinummer P-289562

DATUM	SCHAAL	PLAN	P FORMAAT
8/09/2022	1/250	20/20	A3