



2022_CBS_08600 Nieuw aanvullend reglement van de politie op het wegverkeer - gemeenteweg - Prinses Clementinalaan - nieuwe verkeersmaatregel - Vaststelling

Beslissing: Goedgekeurd in besloten vergadering van 8 september 2022

Zijn aanwezig bij de beslissing van dit punt:

de heer Mathias De Clercq, burgemeester-voorzitter
de heer Filip Watteeuw, schepen; mevrouw Tine Heyse, schepen; mevrouw Astrid De Bruycker, schepen; de heer Sami Souguir, schepen; de heer Bram Van Braeckvelt, schepen; mevrouw Isabelle Heyndrickx, schepen; mevrouw Hafsa El-Bazioui, schepen; mevrouw Evita Willaert, schepen; de heer Rudy Coddens, schepen
mevrouw Mieke Hullebroeck, algemeen directeur; de heer Luc Kupers, adjunct-algemeendirecteur

Bevoegd: Filip Watteeuw

Betrokken: Mathias De Clercq

Juridisch kader

De volgende bepalingen zijn van toepassing inzake de bevoegdheid:

- De Nieuwe Gemeentewet 24 juni 1988, artikel 119;
- Het Decreet van 16 mei 2008 betreffende de aanvullende reglementen op het wegverkeer en de plaatsing en bekostiging van verkeerstekens, artikel 5, § 1, 2e lid;
- Het Decreet over het lokaal bestuur van 22 december 2017, artikel 41, 2°;
- Het gemeenteraadsbesluit van 15 december 2015, houdende de delegatie van de vaststellingsbevoegdheid inzake gemeentelijke aanvullende reglementen op het wegverkeer.

De beslissing wordt genomen op grond van:

- Wet betreffende de politie over het wegverkeer, gecoördineerd bij Koninklijk Besluit van 16 maart 1968;
- Decreet van 16 mei 2008 betreffende de aanvullende reglementen op het wegverkeer en de plaatsing en bekostiging van de verkeerstekens;
- Koninklijk Besluit van 1 december 1975 houdende algemeen reglement op de politie van het wegverkeer en van het gebruik van de openbare weg;
- Ministerieel Besluit van 11 oktober 1976 waarbij de minimumafmetingen en de bijzondere plaatsingsvoorwaarden van de verkeerstekens worden bepaald;
- Uitvoeringsbesluit van 23 januari 2009 betreffende de aanvullende reglementen op het wegverkeer en de plaatsing en bekostiging van de verkeerstekens;
- Omzendbrief MOB/2009/1 van 3 april 2009;

Motivering

De nieuwe maatregel die bij dit besluit getroffen wordt, is het voorzien van een vaste taxistandplaats.

Bij collegebesluit van 14 juli 2016 werd de bestaande toestand geregulariseerd.

Bijgevoegde bijlage(n):

- Aanvullend reglement Prinses Clementinalaan dossier P308143 (deel van de beslissing)
- Signalisatieplan Prinses Clementinalaan dossier P308143 (deel van de beslissing)
- Historiek Prinses Clementinalaan dossier P308143

Beslissing

Beslist het volgende:

Artikel 1:

Heft op het aanvullend reglement van de politie op het wegverkeer betreffende de gemeenteweg Prinses Clementinalaan, goedgekeurd in zitting van 14 juli 2016, van zodra het nieuwe reglement in werking treedt.

Artikel 2:

Stelt vast het bijgevoegd aanvullend reglement van de politie op het wegverkeer en het signalisatieplan betreffende de gemeenteweg Prinses Clementinalaan.

2022_CBS_08600 - Nieuw aanvullend reglement van de politie op het wegverkeer - gemeenteweg - Prinses Clementinalaan - nieuwe verkeersmaatregel

Aanvullend reglement van de politie op het wegverkeer - gemeenteweg – Prinses Clementinalaan

Vastgesteld in het College van Burgemeester en Schepenen van

Bekendgemaakt op

Geldig vanaf

Referentienummer

Reglement

Artikel 1. Op het kruispunt van de Prinses Clementinalaan met de Kortrijksesteenweg geldt: de bestuurders moeten de lichten van de driekleurige verkeerslichten opvolgen; de plaats waar de bestuurders moeten stoppen ingevolge het verkeerslicht wordt aangeduid.

Dit wordt gesignaleerd door:

- verkeerslichten overeenkomstig art.61 van de wegcode
- wegmarkeringen overeenkomstig art.76.1 van de wegcode

Artikel 2. Op het kruispunt van de Prinses Clementinalaan met de Kortrijksesteenweg geldt: de bestuurders van voertuigen van geregelde diensten voor gemeenschappelijk vervoer moeten de lichten van de bijzondere verkeerslichten voor het regelen van het verkeer van voertuigen van geregelde diensten voor gemeenschappelijk vervoer opvolgen.

Dit wordt gesignaleerd door:

- verkeerslichten overeenkomstig art.62ter van de wegcode

Artikel 3. Op de ventweg van de Prinses Clementinalaan ter hoogte van het kruispunt met de Prinses Clementinalaan;
op de Prinses Clementinalaan ter hoogte van het kruispunt met de Kortrijksesteenweg geldt:

- de bestuurders moeten voorrang verlenen;
- de plaats waar de bestuurders, zo nodig, moeten stoppen om voorrang te verlenen, wordt aangeduid.

Dit wordt gesignaleerd door:

- verkeersborden B1
- wegmarkeringen overeenkomstig art.76.2 van de wegcode

Artikel 4. Op de Prinses Clementinalaan ter hoogte van het kruispunt met de ventweg van de Prinses Clementinalaan;
op de Prinses Clementinalaan ter hoogte van het kruispunt met de Oostendestraat geldt:
de bestuurders hebben voorrang.
Dit wordt gesignaleerd door:
- verkeersborden B15

Artikel 5. Op de ventweg van de Prinses Clementinalaan vanaf huisnummers 2-2H in de richting van de Kortrijksesteenweg geldt:
verboden rijrichting voor iedere bestuurder. Het verbod is niet van toepassing op het geheel van de openbare weg.
Dit wordt gesignaleerd door:
- verkeersborden C1

Artikel 6. Op de Prinses Clementinalaan ter hoogte van huisnummers 4-8 geldt:
de bestuurders zijn verplicht rechts af te slaan.
Dit wordt gesignaleerd door:
- verkeersborden D1

Artikel 7. Op de Prinses Clementinalaan vanaf huisnummer 201 in de richting van het kruispunt met de Kortrijksesteenweg geldt:
het parkeren is toegelaten;
het parkeren is voorbehouden voor voertuigen waarop de bewonerskaart is aangebracht;
het begin van de parkeerreglementering wordt aangeduid.
Dit wordt gesignaleerd door:
- verkeersborden E9a
- de verkeersborden worden aangevuld met onderborden Type VII
- de verkeersborden worden aangevuld met x-borden Xa

Artikel 8. Op de Prinses Clementinalaan vanaf huisnummer 205-213 in de richting van het kruispunt met de Kortrijksesteenweg geldt:

het parkeren is toegelaten;

het parkeren is voorbehouden voor de voertuigen die gebruikt worden door personen met een handicap;

het begin van de parkeerreglementering wordt aangeduid.

Dit wordt gesignaleerd door:

- verkeersborden E9a
- de verkeersborden worden aangevuld met onderborden Type VIId
- de verkeersborden worden aangevuld met x-borden Xa

Artikel 9. Op de Prinses Clementinalaan ter hoogte van huisnummer 189 wordt volgende maatregel ingevoerd:

het parkeren is toegelaten;

het parkeren is voorbehouden voor de voertuigen die gebruikt worden door personen met een handicap;

de parkeerreglementering geldt over een afstand van 6 m.

Dit wordt gesignaleerd door:

- verkeersborden E9a
- de verkeersborden worden aangevuld met onderborden Type VIId
- de verkeersborden worden aangevuld met x-borden Xc

Artikel 10. Op de Prinses Clementinalaan van het kruispunt met de Kortrijksesteenweg tot het Koningin Maria Hendrikaplein in de richting van het Koningin Maria Hendrikaplein; op de Prinses Clementinalaan van het Koningin Maria Hendrikaplein tot het kruispunt met de Kortrijksesteenweg in de richting van het kruispunt met de Kortrijksesteenweg geldt:

er wordt een bedding voorbehouden voor voertuigen van geregelde diensten voor gemeenschappelijk vervoer;

de bijzondere overrijdbare bedding wordt aangeduid.

Dit wordt gesignaleerd door:


- wegmarkeringen overeenkomstig art.72.6 van de wegcode
- verkeersborden F18

Artikel 11. Op de Prinses Clementinalaan ter hoogte van het kruispunt met de Koningin Maria Hendrikaplein;
op de Prinses Clementinalaan ter hoogte van het kruispunt met de Kortrijksesteenweg
geldt:
voetgangers moeten de oversteekplaats volgen om de rijbaan over te steken.
Dit wordt gesignaleerd door:
- wegmarkeringen overeenkomstig art.76.3 van de wegcode

Artikel 12. Op de Prinses Clementinalaan van huisnummers 205-213 tot huisnummers 201-201E
geldt:
op de Prinses Clementinalaan ter hoogte van huisnummers 189-189O wordt volgende
maatregel ingevoerd:
voertuigen moeten parkeren binnen de afgebakende plaatsen.
Dit wordt gesignaleerd door:
- wegmarkeringen overeenkomstig art.77.5 van de wegcode


(einde reglement)



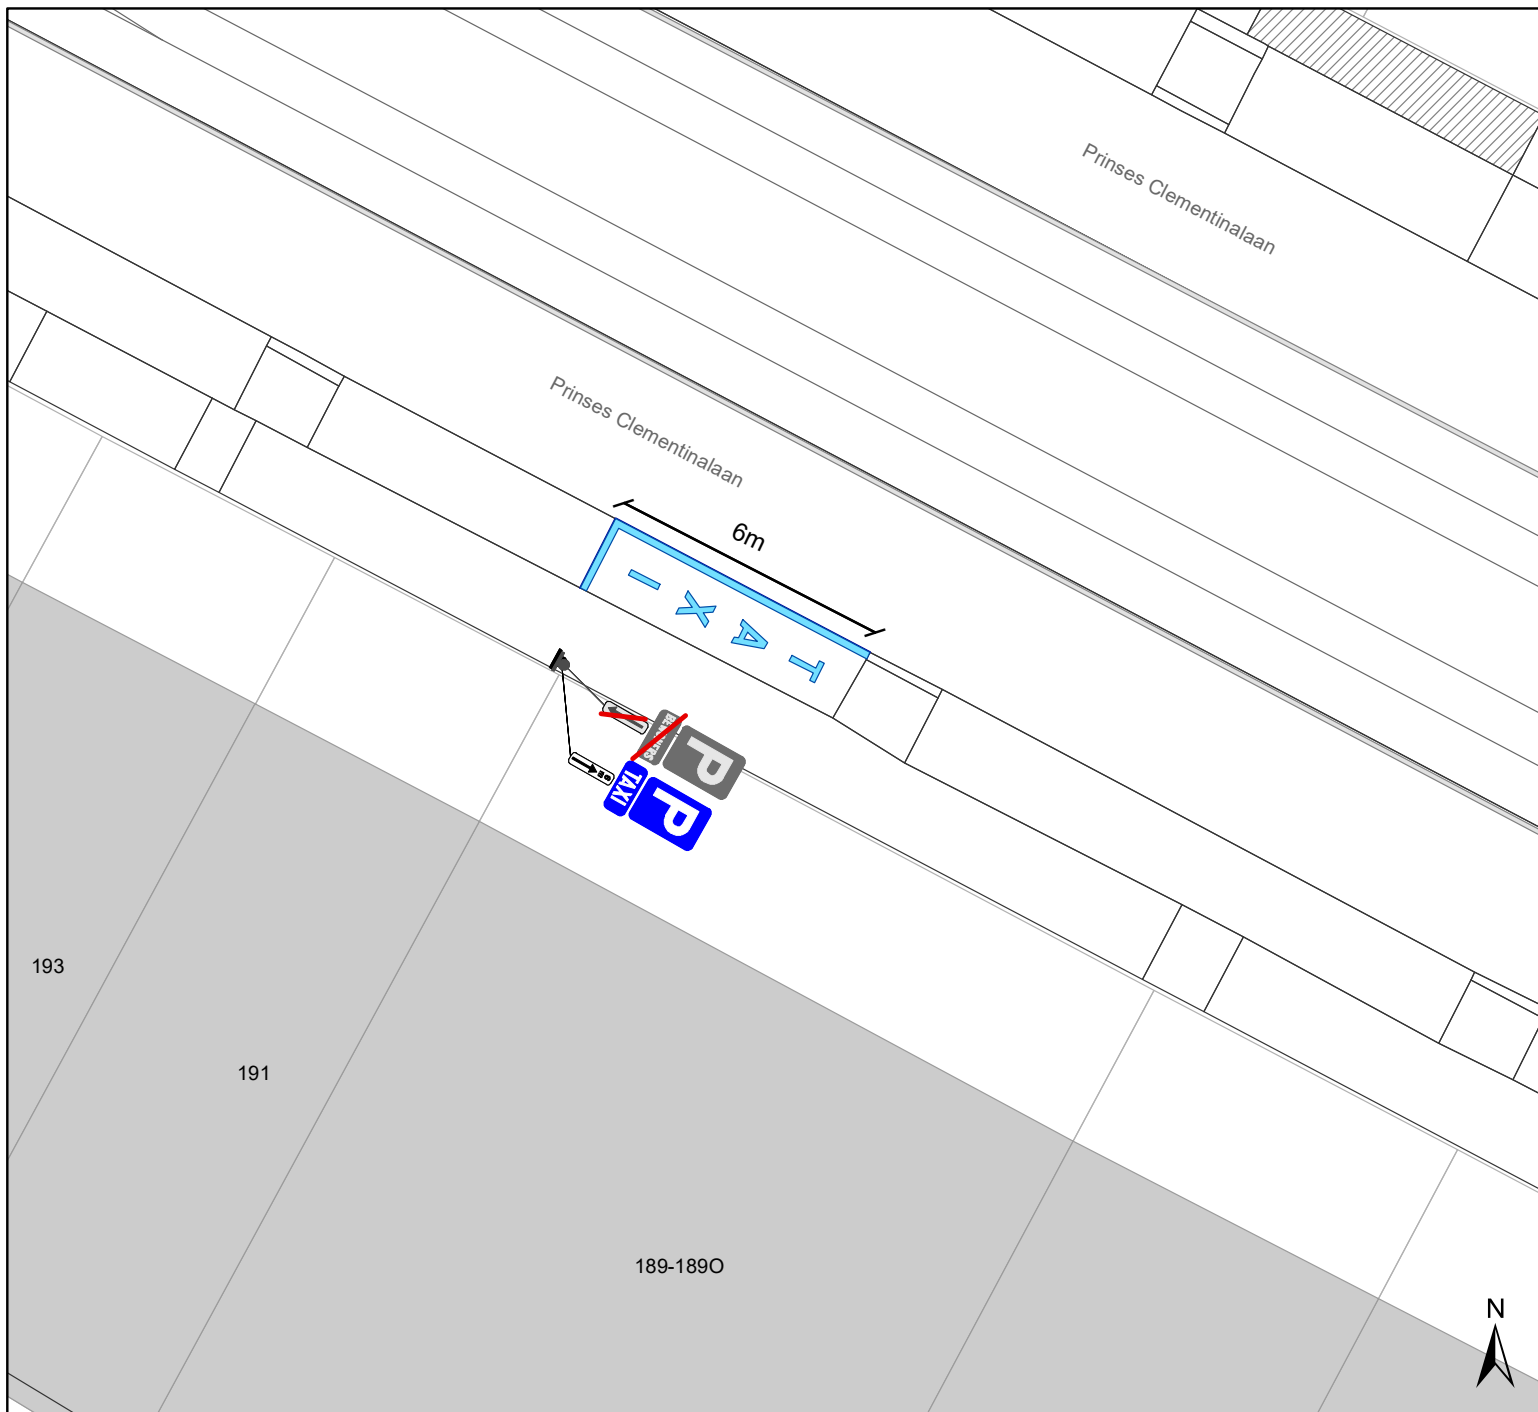

Legende

- Bestaande verkeersborden
- Geplande verkeersborden
- Te verwijderen verkeersborden
- Bestaande wegmarkeringen
- Geplande wegmarkeringen
- Te verwijderen wegmarkeringen

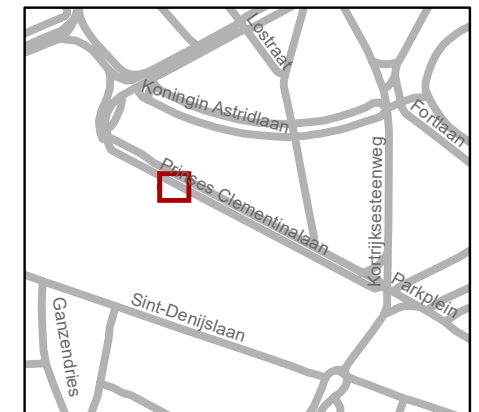

gent: Mobiliteitsbedrijf stad Gent
Verkeerstechnische taken

Prinses Clementinalaan
Vaste taxistandplaats

Dossiernummer P-308143

| DATUM | SCHAAL | PLAN | P FORMAAT |
|-----------|--------|------|-----------|
| 6/07/2022 | 1/150 | 1/1 | A4 |

