

---

**2022\_CBS\_09049 Nieuw aanvullend reglement van de politie op het wegverkeer - gemeenteweg - Cretonnepad - nieuwe verkeersmaatregelen - Vaststelling**

**Beslissing:** Goedgekeurd in besloten vergadering van 8 september 2022

**Zijn aanwezig bij de beslissing van dit punt:**

de heer Mathias De Clercq, burgemeester-voorzitter  
de heer Filip Watteeuw, schepen; mevrouw Tine Heyse, schepen; mevrouw Astrid De Bruycker, schepen; de heer Sami Souguir, schepen; de heer Bram Van Braeckvelt, schepen; mevrouw Isabelle Heyndrickx, schepen; mevrouw Hafsa El-Bazioui, schepen; mevrouw Evita Willaert, schepen; de heer Rudy Coddens, schepen  
mevrouw Mieke Hullebroeck, algemeen directeur; de heer Luc Kupers, adjunct-  
algemeendirecteur

**Bevoegd:** Filip Watteeuw

**Betrokken:** Mathias De Clercq

**Juridisch kader**

**De volgende bepalingen zijn van toepassing inzake de bevoegdheid:**

- De Nieuwe Gemeentewet 24 juni 1988, artikel 119;
- Het Decreet van 16 mei 2008 betreffende de aanvullende reglementen op het wegverkeer en de plaatsing en bekostiging van verkeerstekens, artikel 5, § 1, 2e lid;
- Het Decreet over het lokaal bestuur van 22 december 2017, artikel 41, 2°;
- Het gemeenteraadsbesluit van 15 december 2015, houdende de delegatie van de vaststellingsbevoegdheid inzake gemeentelijke aanvullende reglementen op het wegverkeer.

**De beslissing wordt genomen op grond van:**

- Wet betreffende de politie over het wegverkeer, gecoördineerd bij Koninklijk Besluit van 16 maart 1968;
- Decreet van 16 mei 2008 betreffende de aanvullende reglementen op het wegverkeer en de plaatsing en bekostiging van de verkeerstekens;
- Koninklijk Besluit van 1 december 1975 houdende algemeen reglement op de politie van het wegverkeer en van het gebruik van de openbare weg;
- Ministerieel Besluit van 11 oktober 1976 waarbij de minimumafmetingen en de bijzondere plaatsingsvoorwaarden van de verkeerstekens worden bepaald;
- Uitvoeringsbesluit van 23 januari 2009 betreffende de aanvullende reglementen op het wegverkeer en de plaatsing en bekostiging van de verkeerstekens;
- Omzendbrief MOB/2009/1 van 3 april 2009;
- Het reglement houdende de voorwaarden tot het toekennen van parkeerplaatsen voor personen met een handicap, goedgekeurd in de gemeenteraad van 25 april 2016.

## **Motivering**

De maatregelen die bij dit besluit getroffen worden kaderen binnen de aanleg van een nieuwe verkaveling. Het deel dat toegankelijk is voor het gemotoriseerd verkeer wordt aangelegd als woonerf. Het groengedeelte wordt voorbehouden voor voetgangers, fietsers, bestuurders van speed pedelecs en parkonderhoudsdiensten.

Er wordt een parkeerplaats voor andersvaliden ingericht voor bezoekers van de woningen.

## **Bijgevoegde bijlage(n):**

- Aanvullend reglement Cretonnepad dossier P216096 (deel van de beslissing)
- Signalisatieplan Cretonnepad dossier P216096 (deel van de beslissing)
- Historiek Cretonnepad dossier P216096

## **Beslissing**

**Beslist het volgende:**

### **Artikel 1:**

Stelt vast het bijgevoegd aanvullend reglement van de politie op het wegverkeer en het signalisatieplan betreffende de gemeenteweg Cretonnepad.

2022\_CBS\_09049 - Nieuw aanvullend reglement van de politie op het wegverkeer - gemeenteweg - Cretonnepad - nieuwe verkeersmaatregelen

## Aanvullend reglement van de politie op het wegverkeer - gemeenteweg – Cretonnepad

Vastgesteld in het College van Burgemeester en Schepenen van

Bekendgemaakt op

Geldig vanaf

Referentienummer

### Reglement

**Artikel 1.** Op het Cretonnepad van het kruispunt met de Jean Jaurès laan tussen huisnummer 103 en 111 tot het kruispunt met de Désiré Mercier laan en tot het Cretonnepad ter hoogte van het parkeerterrein wordt volgende maatregel ingevoerd:

- de toegang is verboden in beide richtingen, voor iedere bestuurder;
- de maatregel geldt niet voor fietsers en bestuurders van speed pedelecs;
- de maatregel geldt niet voor parkonderhoudsdiensten.

Dit wordt gesignaleerd door:

- verkeersborden C3
- de verkeersborden worden aangevuld met onderborden M11, Type IV

**Artikel 2.** Op het Cretonnepad ter hoogte van het parkeerterrein wordt volgende maatregel ingevoerd:

- het parkeren is toegelaten;
- het parkeren is voorbehouden voor de voertuigen die gebruikt worden door personen met een handicap;
- de parkeerreglementering geldt over een afstand van 6 m.

Dit wordt gesignaleerd door:

- verkeersborden E9a
- de verkeersborden worden aangevuld met onderborden Type VIId
- de verkeersborden worden aangevuld met x-borden Xc

**Artikel 3. Op het Cretonnepad van het kruispunt met de Jean Jaurèslaan tussen huisnummer 17 en 27 tot het begin van de groenzone wordt volgende maatregel ingevoerd:  
het (woon)erf wordt afgebakend. Het begin van het (woon)erf wordt aangeduid;  
ook het einde van het (woon)erf wordt aangeduid.**


**Dit wordt gesignaleerd door:**

- verkeersborden F12a**
- verkeersborden F12b**



---


(einde reglement)

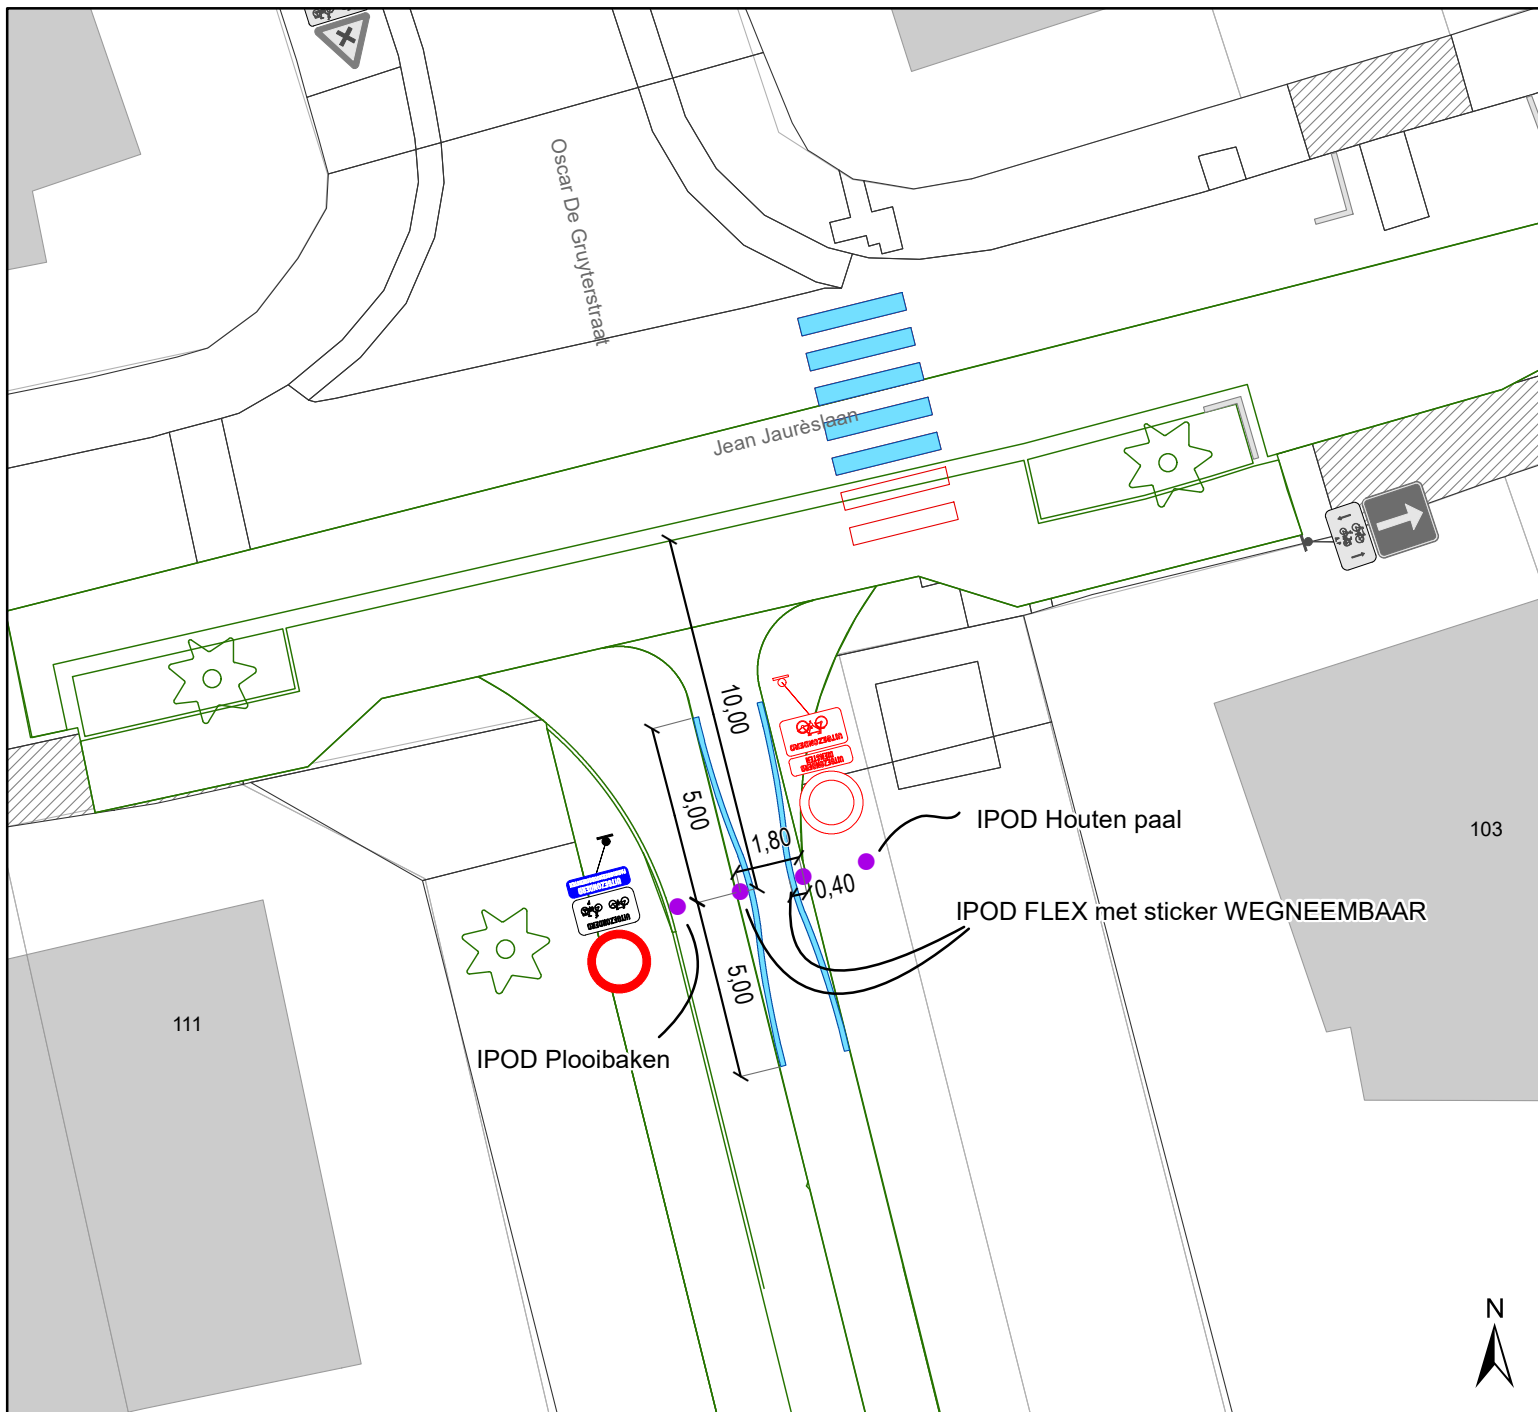



## Legende

-  Bestaande verkeersborden
-  Geplande verkeersborden
-  Te verwijderen verkeersborden
-  Bestaande wegmarkeringen
-  Geplande wegmarkeringen
-  Te verwijderen wegmarkeringen
-  Gepland paaltje

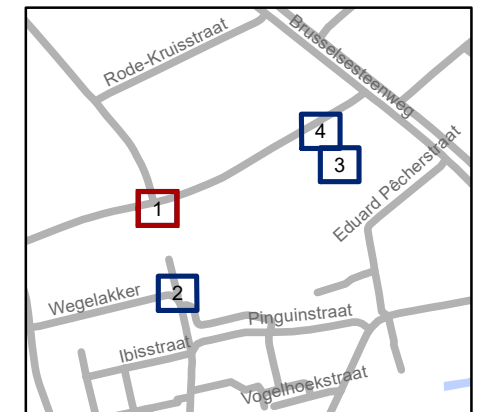


**gent:** Mobiliteitsbedrijf stad Gent  
Verkeerstechnische taken


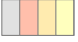



### Cretonnepad Signalisatie nieuwe verkaveling


Dossiernummer P-216096

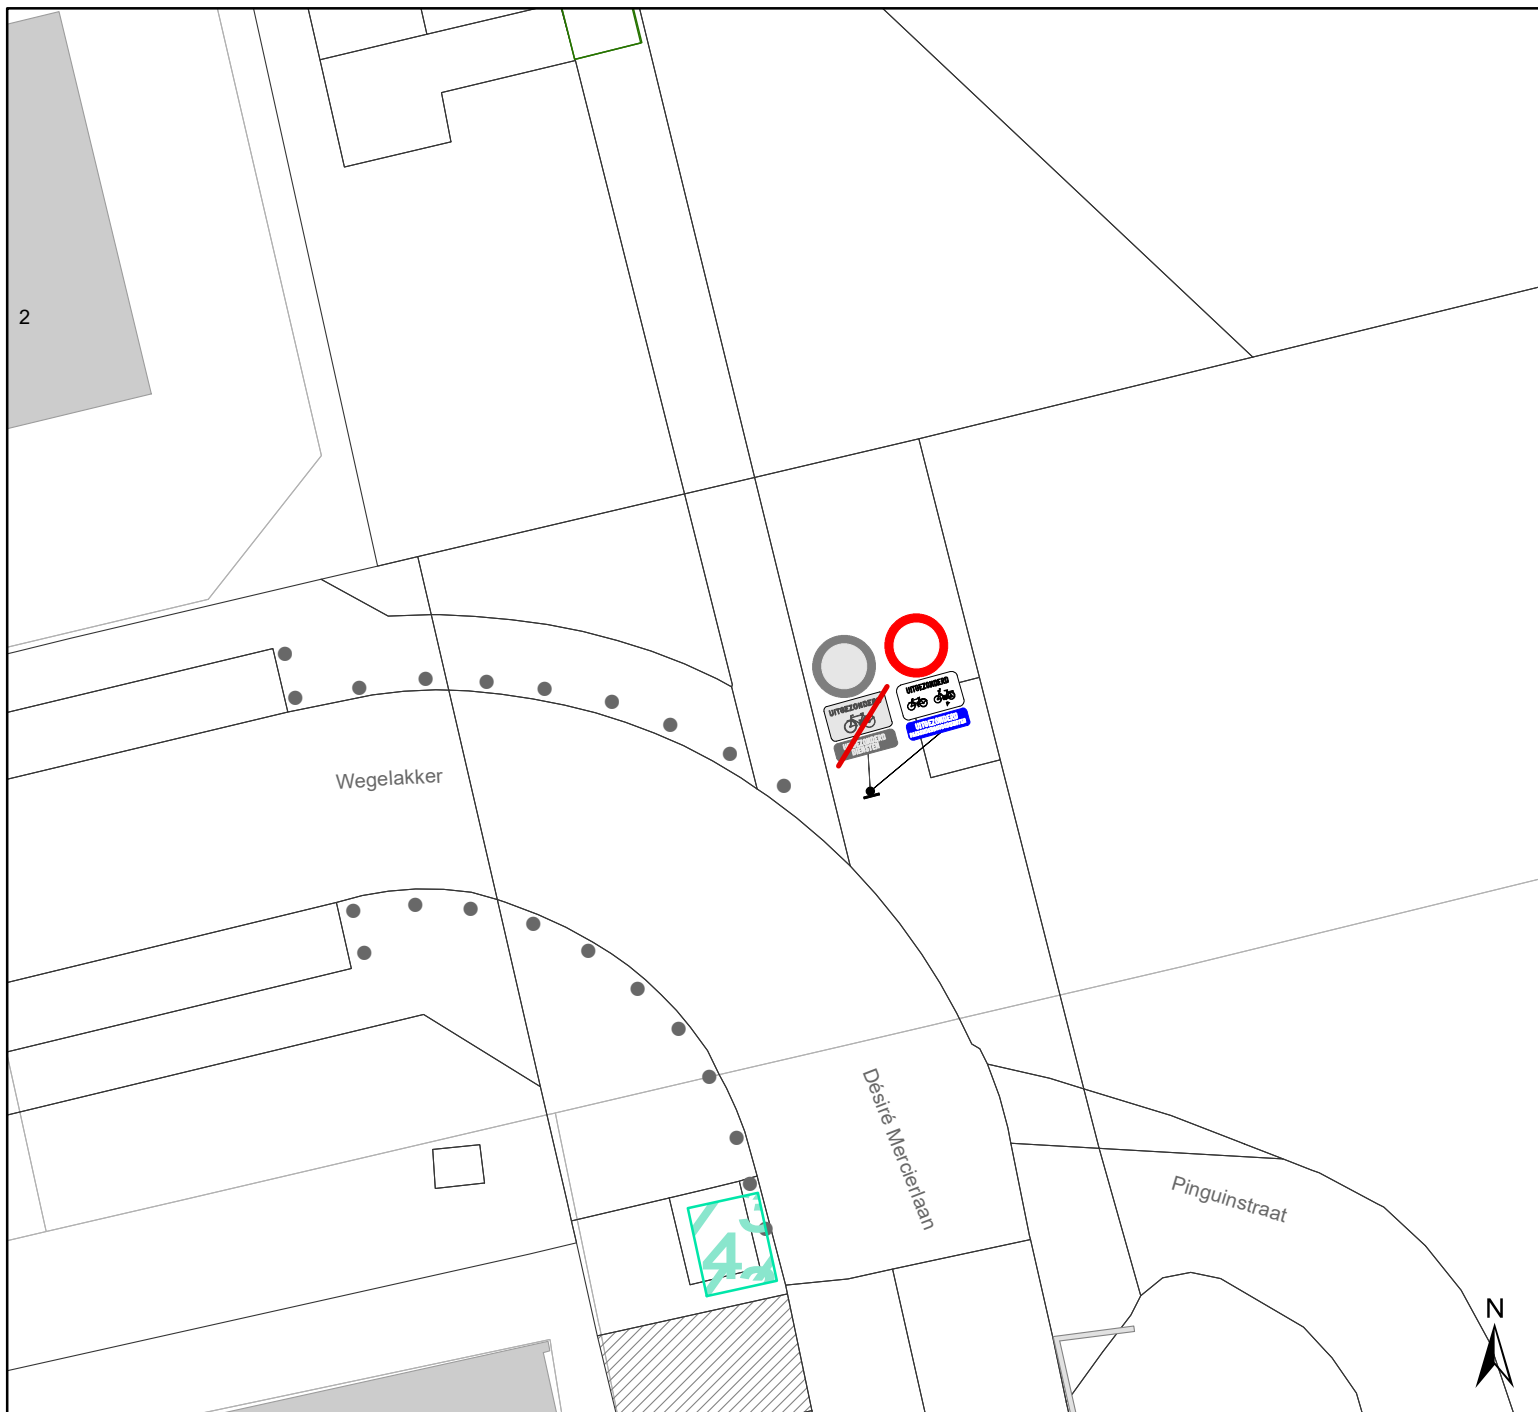DATUM	SCHAAL	PLAN	P FORMAAT
3/08/2022	1/200	1/4	A4



## Legende

-  Bestaande verkeersborden
-  Geplande verkeersborden
-  Te verwijderen verkeersborden
-  Bestaande wegmarkeringen
-  Geplande wegmarkeringen
-  Te verwijderen wegmarkeringen
-  Gepland paaltje

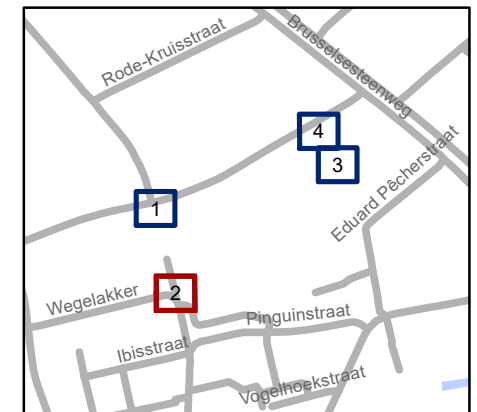


**gent:** Mobiliteitsbedrijf stad Gent  
Verkeerstechnische taken


**Cretonnepad**  
**Signalisatie nieuwe verkaveling**


Dossiernummer P-216096

DATUM	SCHAAL	PLAN	P FORMAAT
3/08/2022	1/200	2/4	A4

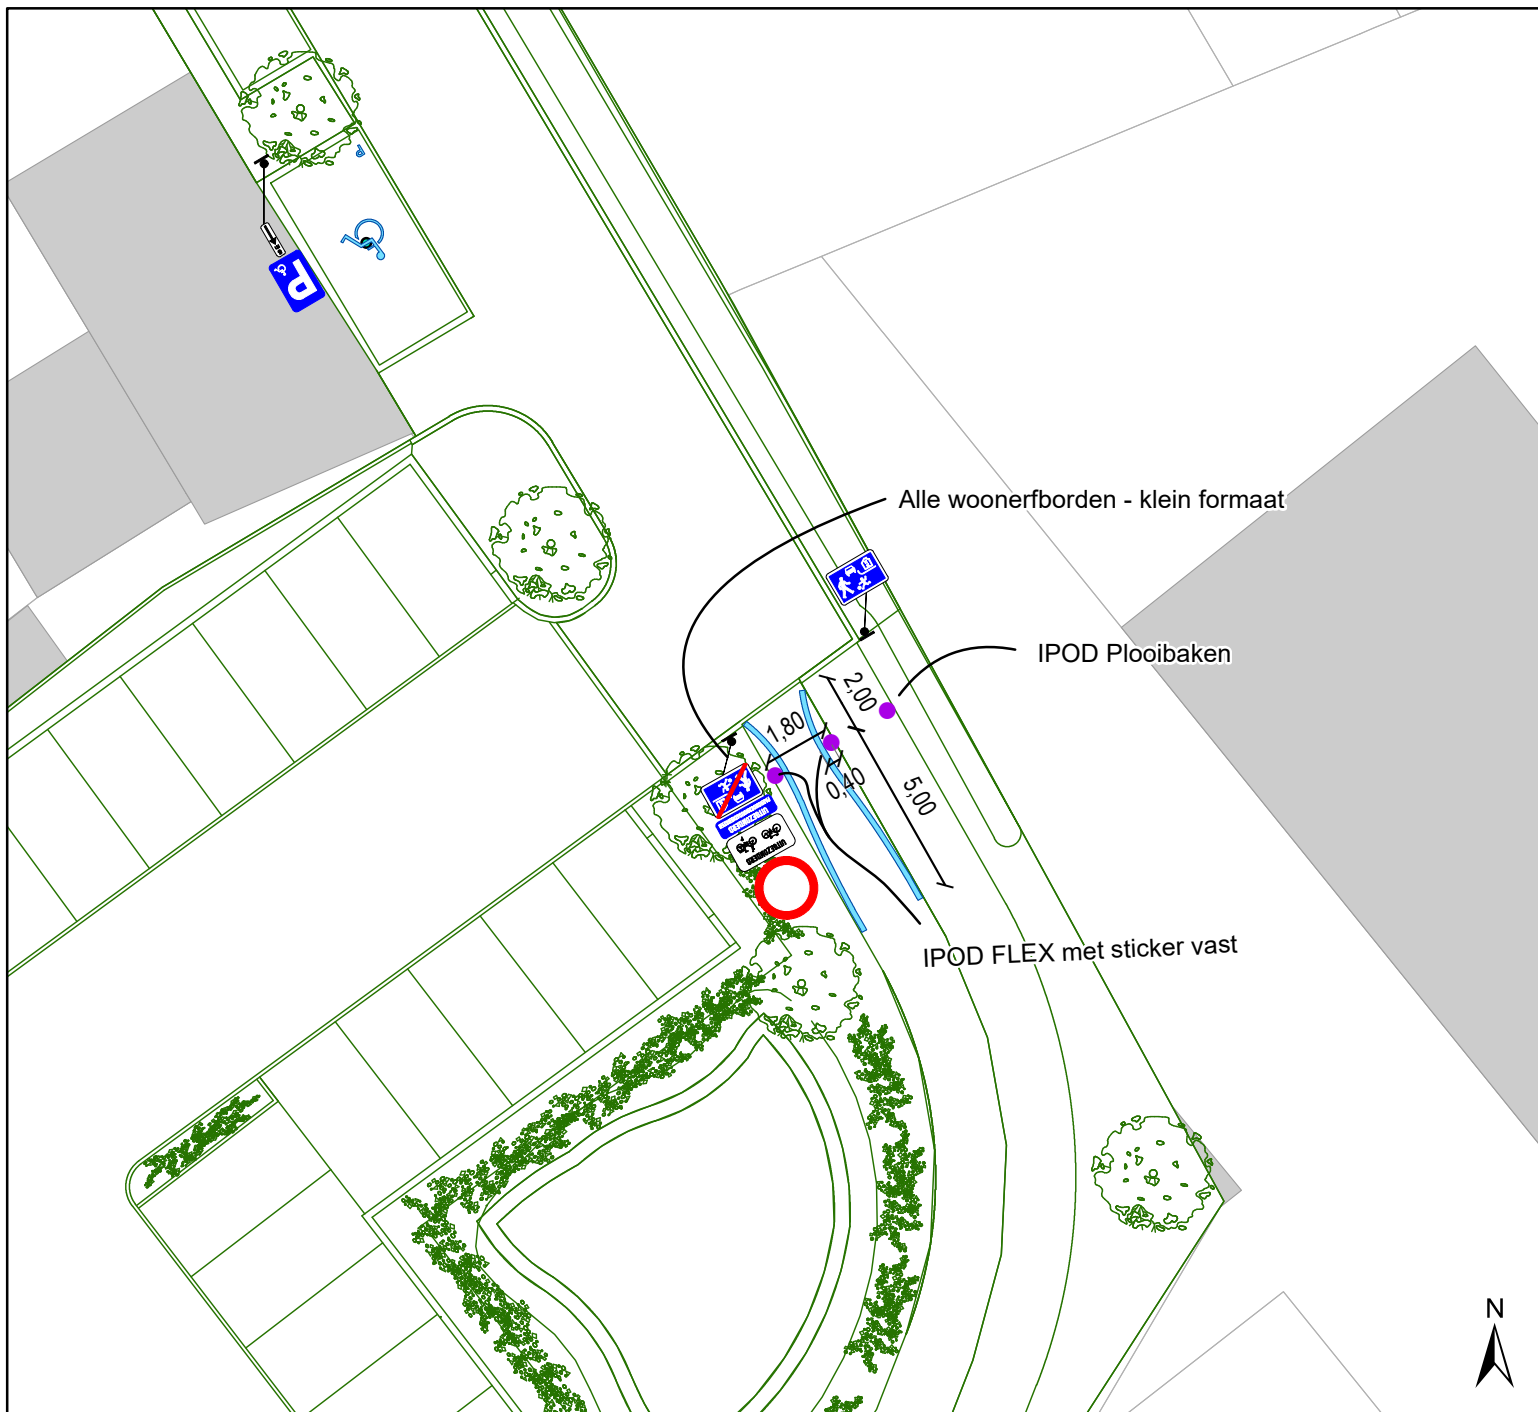

## Legende

-  Bestaande verkeersborden
-  Geplande verkeersborden
-  Te verwijderen verkeersborden
-  Bestaande wegmarkeringen
-  Geplande wegmarkeringen
-  Te verwijderen wegmarkeringen
-  Gepland paaltje

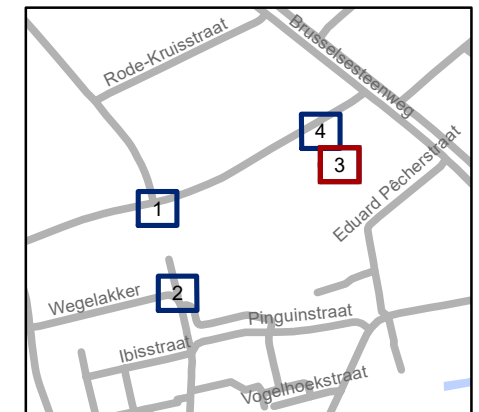


**gent:** Mobiliteitsbedrijf stad Gent  
Verkeerstechnische taken


**Cretonnepad**  
**Signalisatie nieuwe verkaveling**


Dossiernummer P-216096

DATUM	SCHAAL	PLAN	P FORMAAT
3/08/2022	1/200	3/4	A4

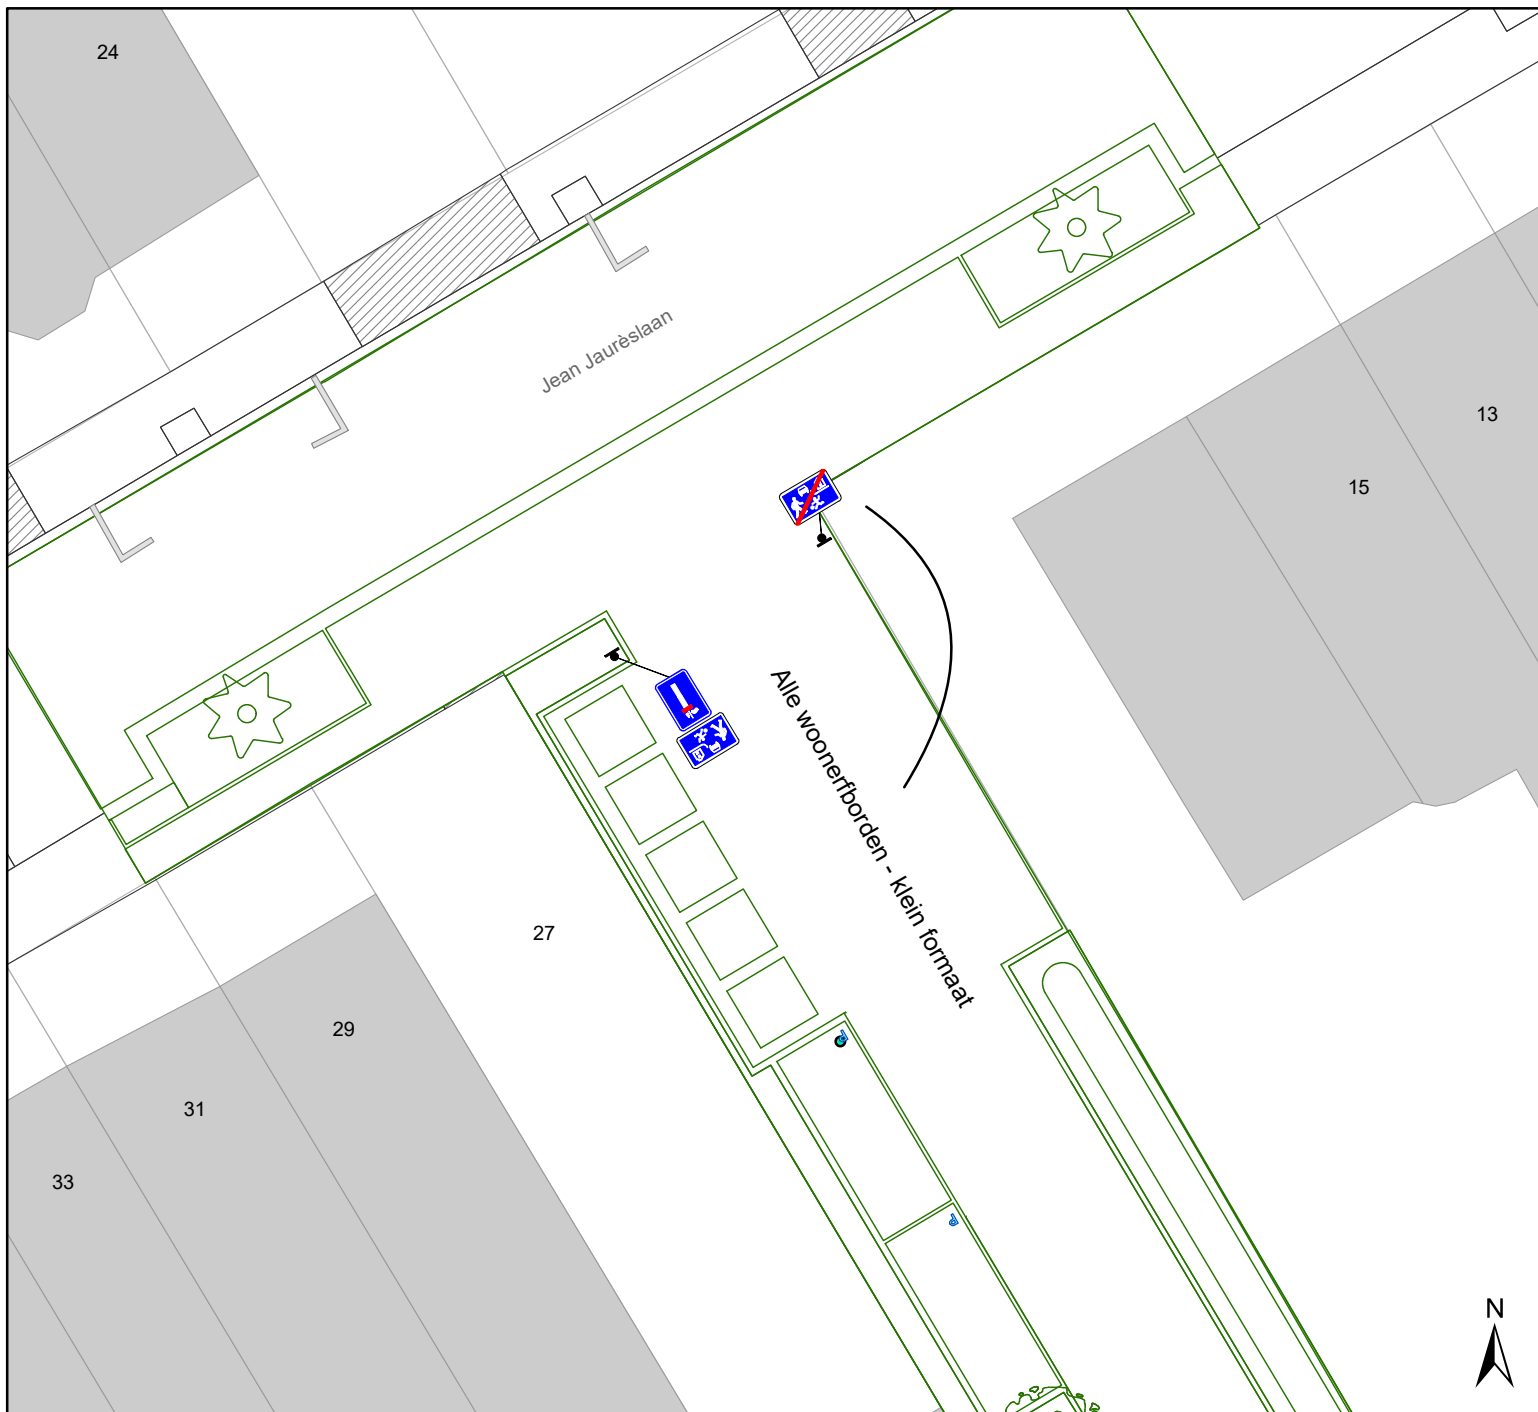

## Legende

-  Bestaande verkeersborden
-  Geplande verkeersborden
-  Te verwijderen verkeersborden
-  Bestaande wegmarkeringen
-  Geplande wegmarkeringen
-  Te verwijderen wegmarkeringen
-  Gepland paaltje

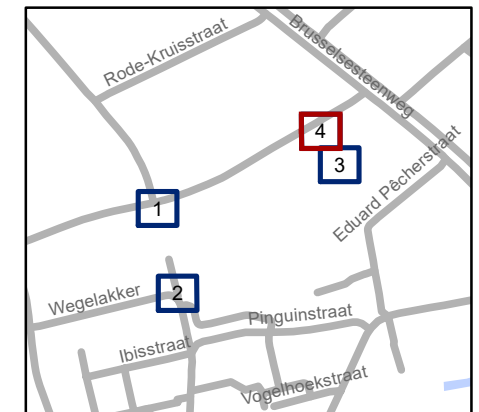

**gent:** Mobiliteitsbedrijf stad Gent  
Verkeerstechnische taken

**Cretonnepad**  
**Signalisatie nieuwe verkaveling**

Dossiernummer P-216096

DATUM	SCHAAL	PLAN	P FORMAAT
3/08/2022	1/200	4/4	A4

