




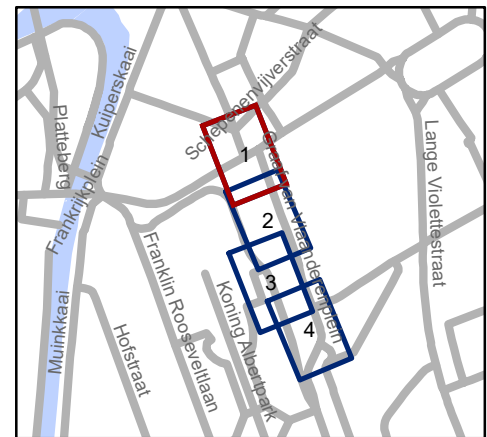


### Legende

-  Bestaande verkeersborden
-  Geplande verkeersborden
-  Te verwijderen verkeersborden
-  Bestaande wegmarkeringen
-  Geplande wegmarkeringen
-  Te verwijderen wegmarkeringen

### Overige

-  Ander gepland dossier (in voorbereiding bij MOBBED)
-  Ander gepland dossier (in voorbereiding bij MOBBED)
-  Ander gepland dossier (ter uitvoering bij DWBW)
-  Geplande fietsenstalling
-  Bestaande fietsenstalling




**gent:** Mobiliteitsbedrijf stad Gent  
Verkeerstechnische taken






**Graaf Van Vlaanderenplein**  
**Diverse**

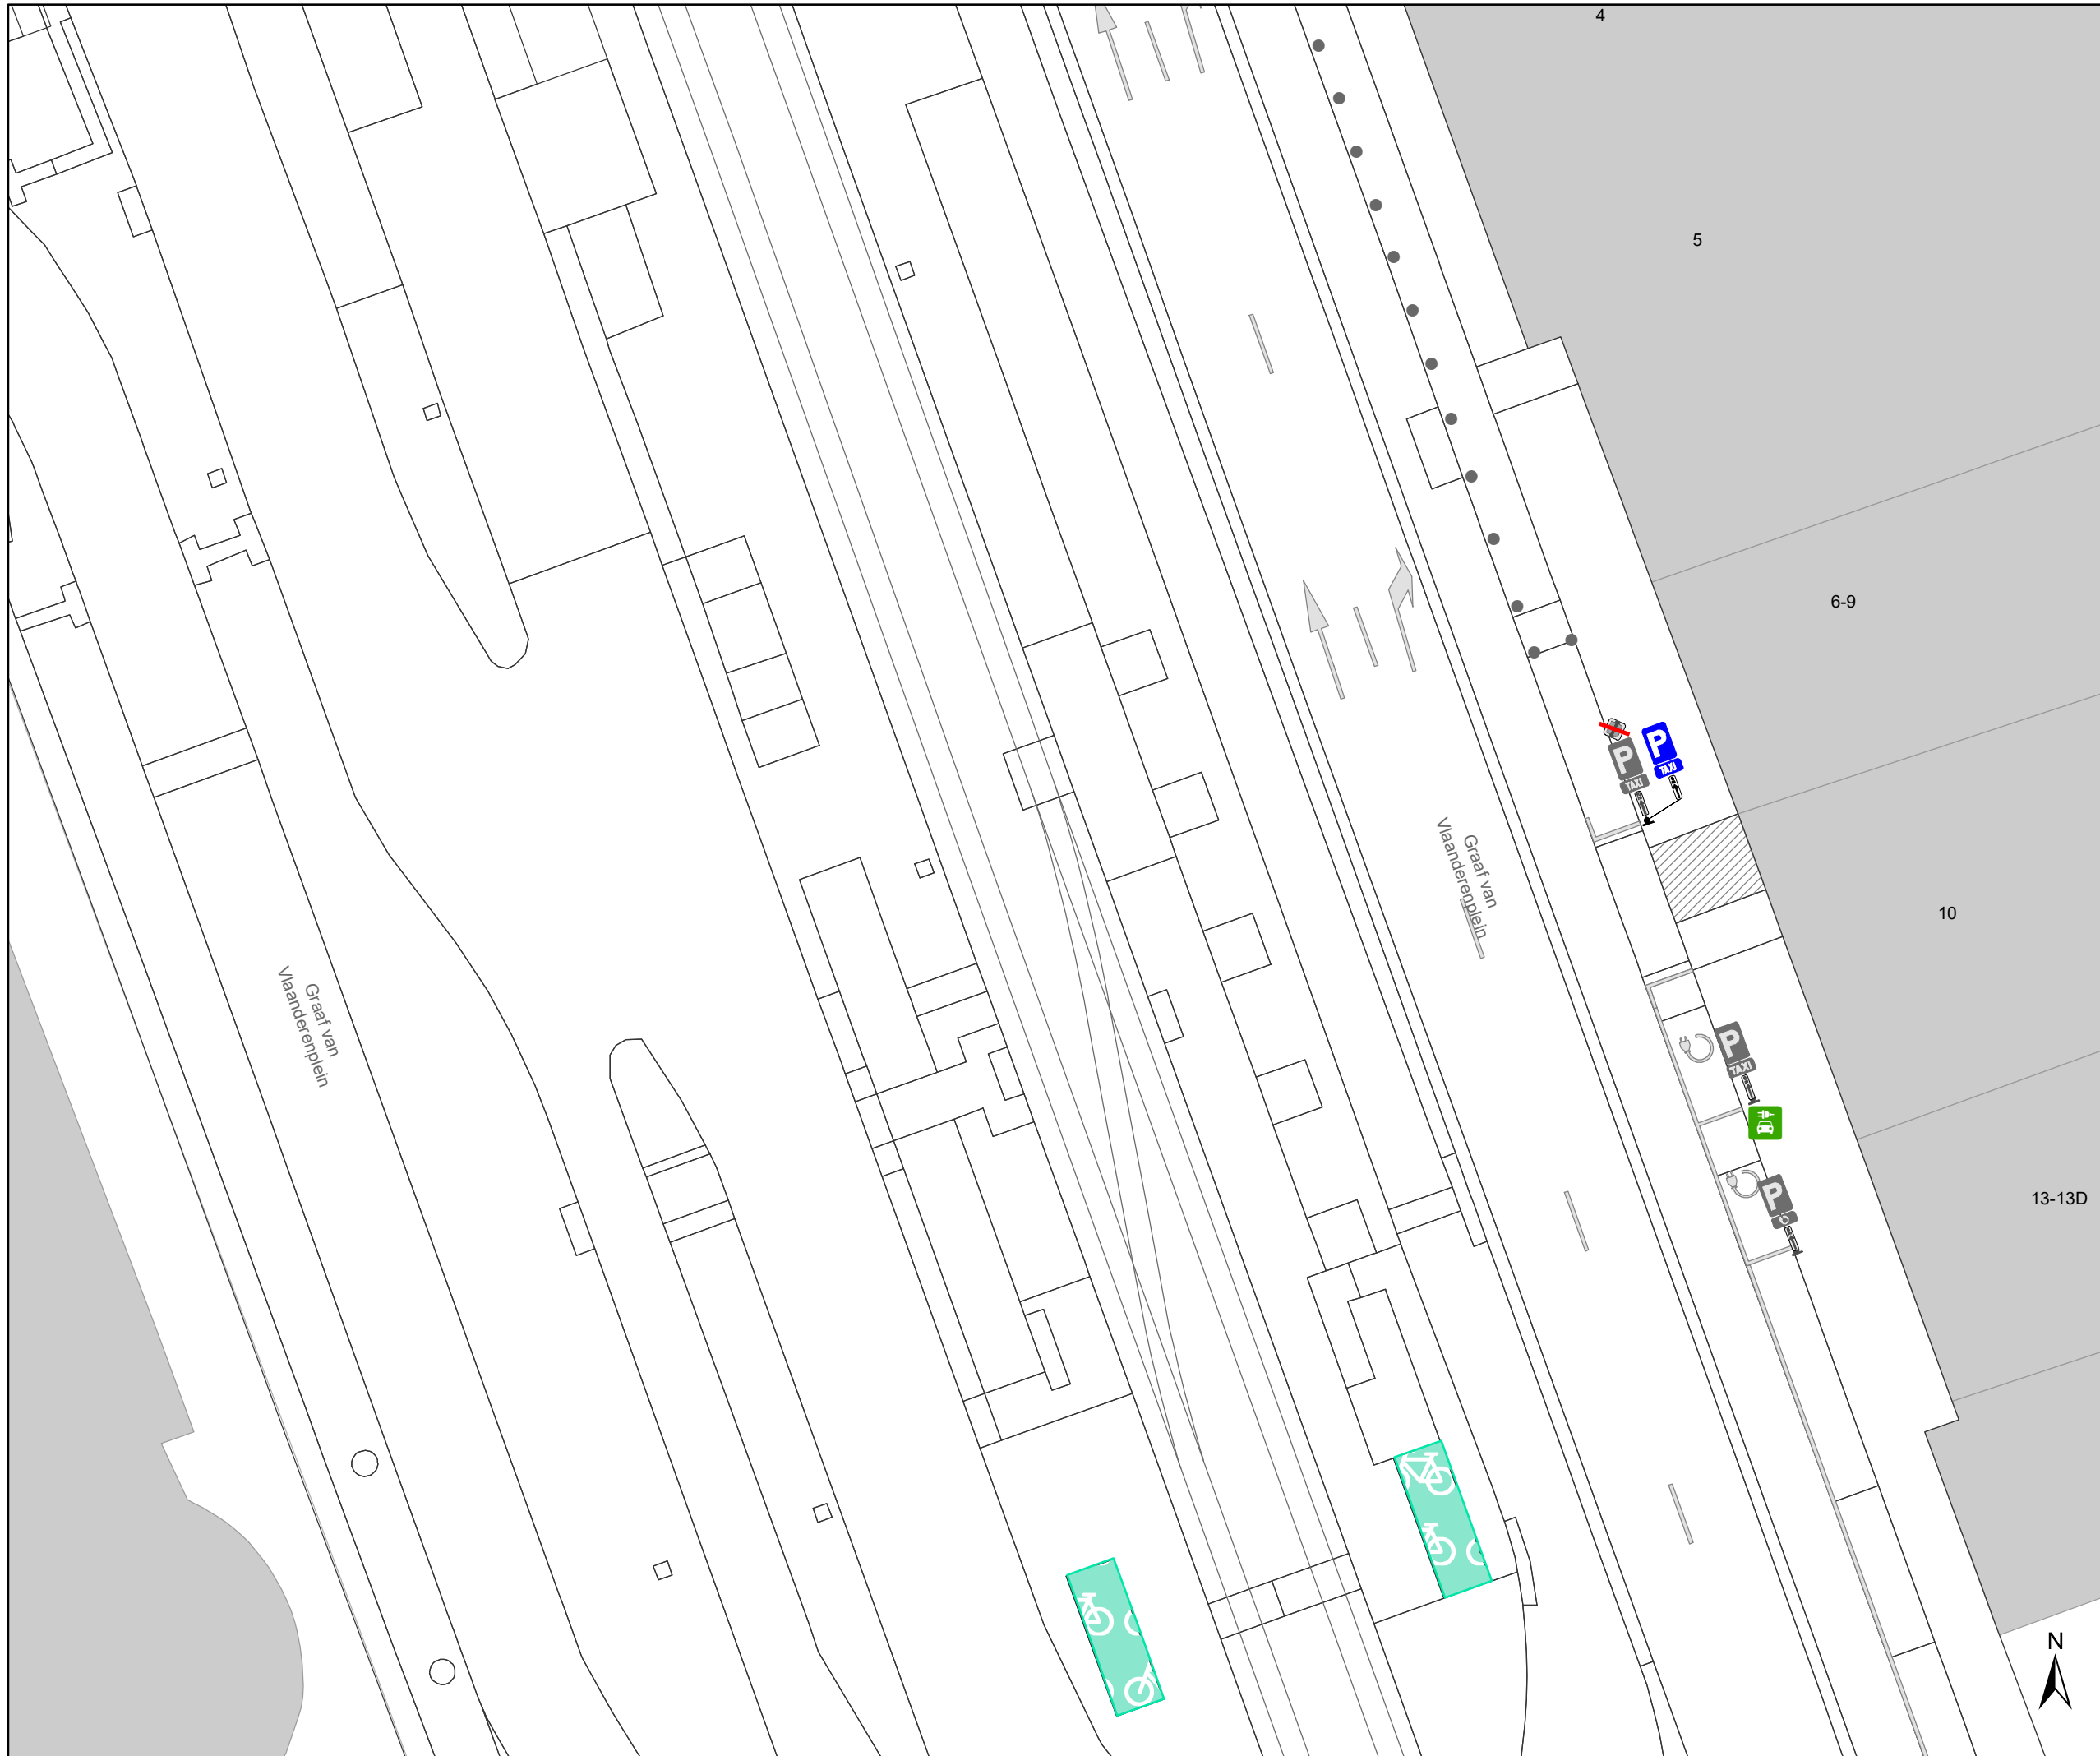Dossiernummer P-334922




DATUM	SCHAAL	PLAN	P.FORMAAT
8/09/2022	1/250	1/4	A3




### Legende

-  Bestaande verkeersborden
-  Geplande verkeersborden
-  Te verwijderen verkeersborden
-  Bestaande wegmarkeringen
-  Geplande wegmarkeringen
-  Te verwijderen wegmarkeringen

### Overige

-  Ander gepland dossier (in voorbereiding bij MOBBED)
-  Ander gepland dossier (in voorbereiding bij MOBBED)
-  Ander gepland dossier (ter uitvoering bij DWBW)
-  Geplande fietsenstalling
-  Bestaande fietsenstalling

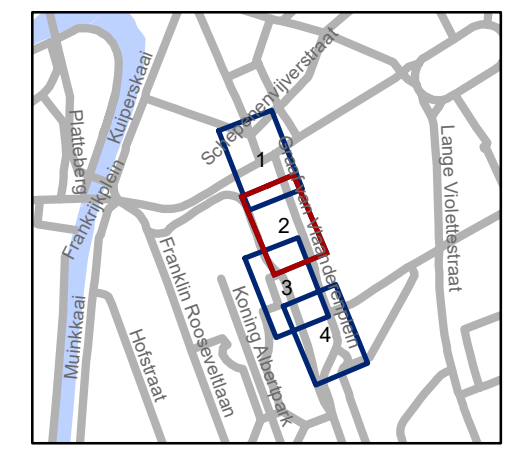


**gent:** Mobiliteitsbedrijf stad Gent  
Verkeerstechnische taken

## Graaf Van Vlaanderenplein Diverse

Dossiernummer P-334922

DATUM	SCHAAL	PLAN	P FORMAAT
8/09/2022	1/250	2/4	A3



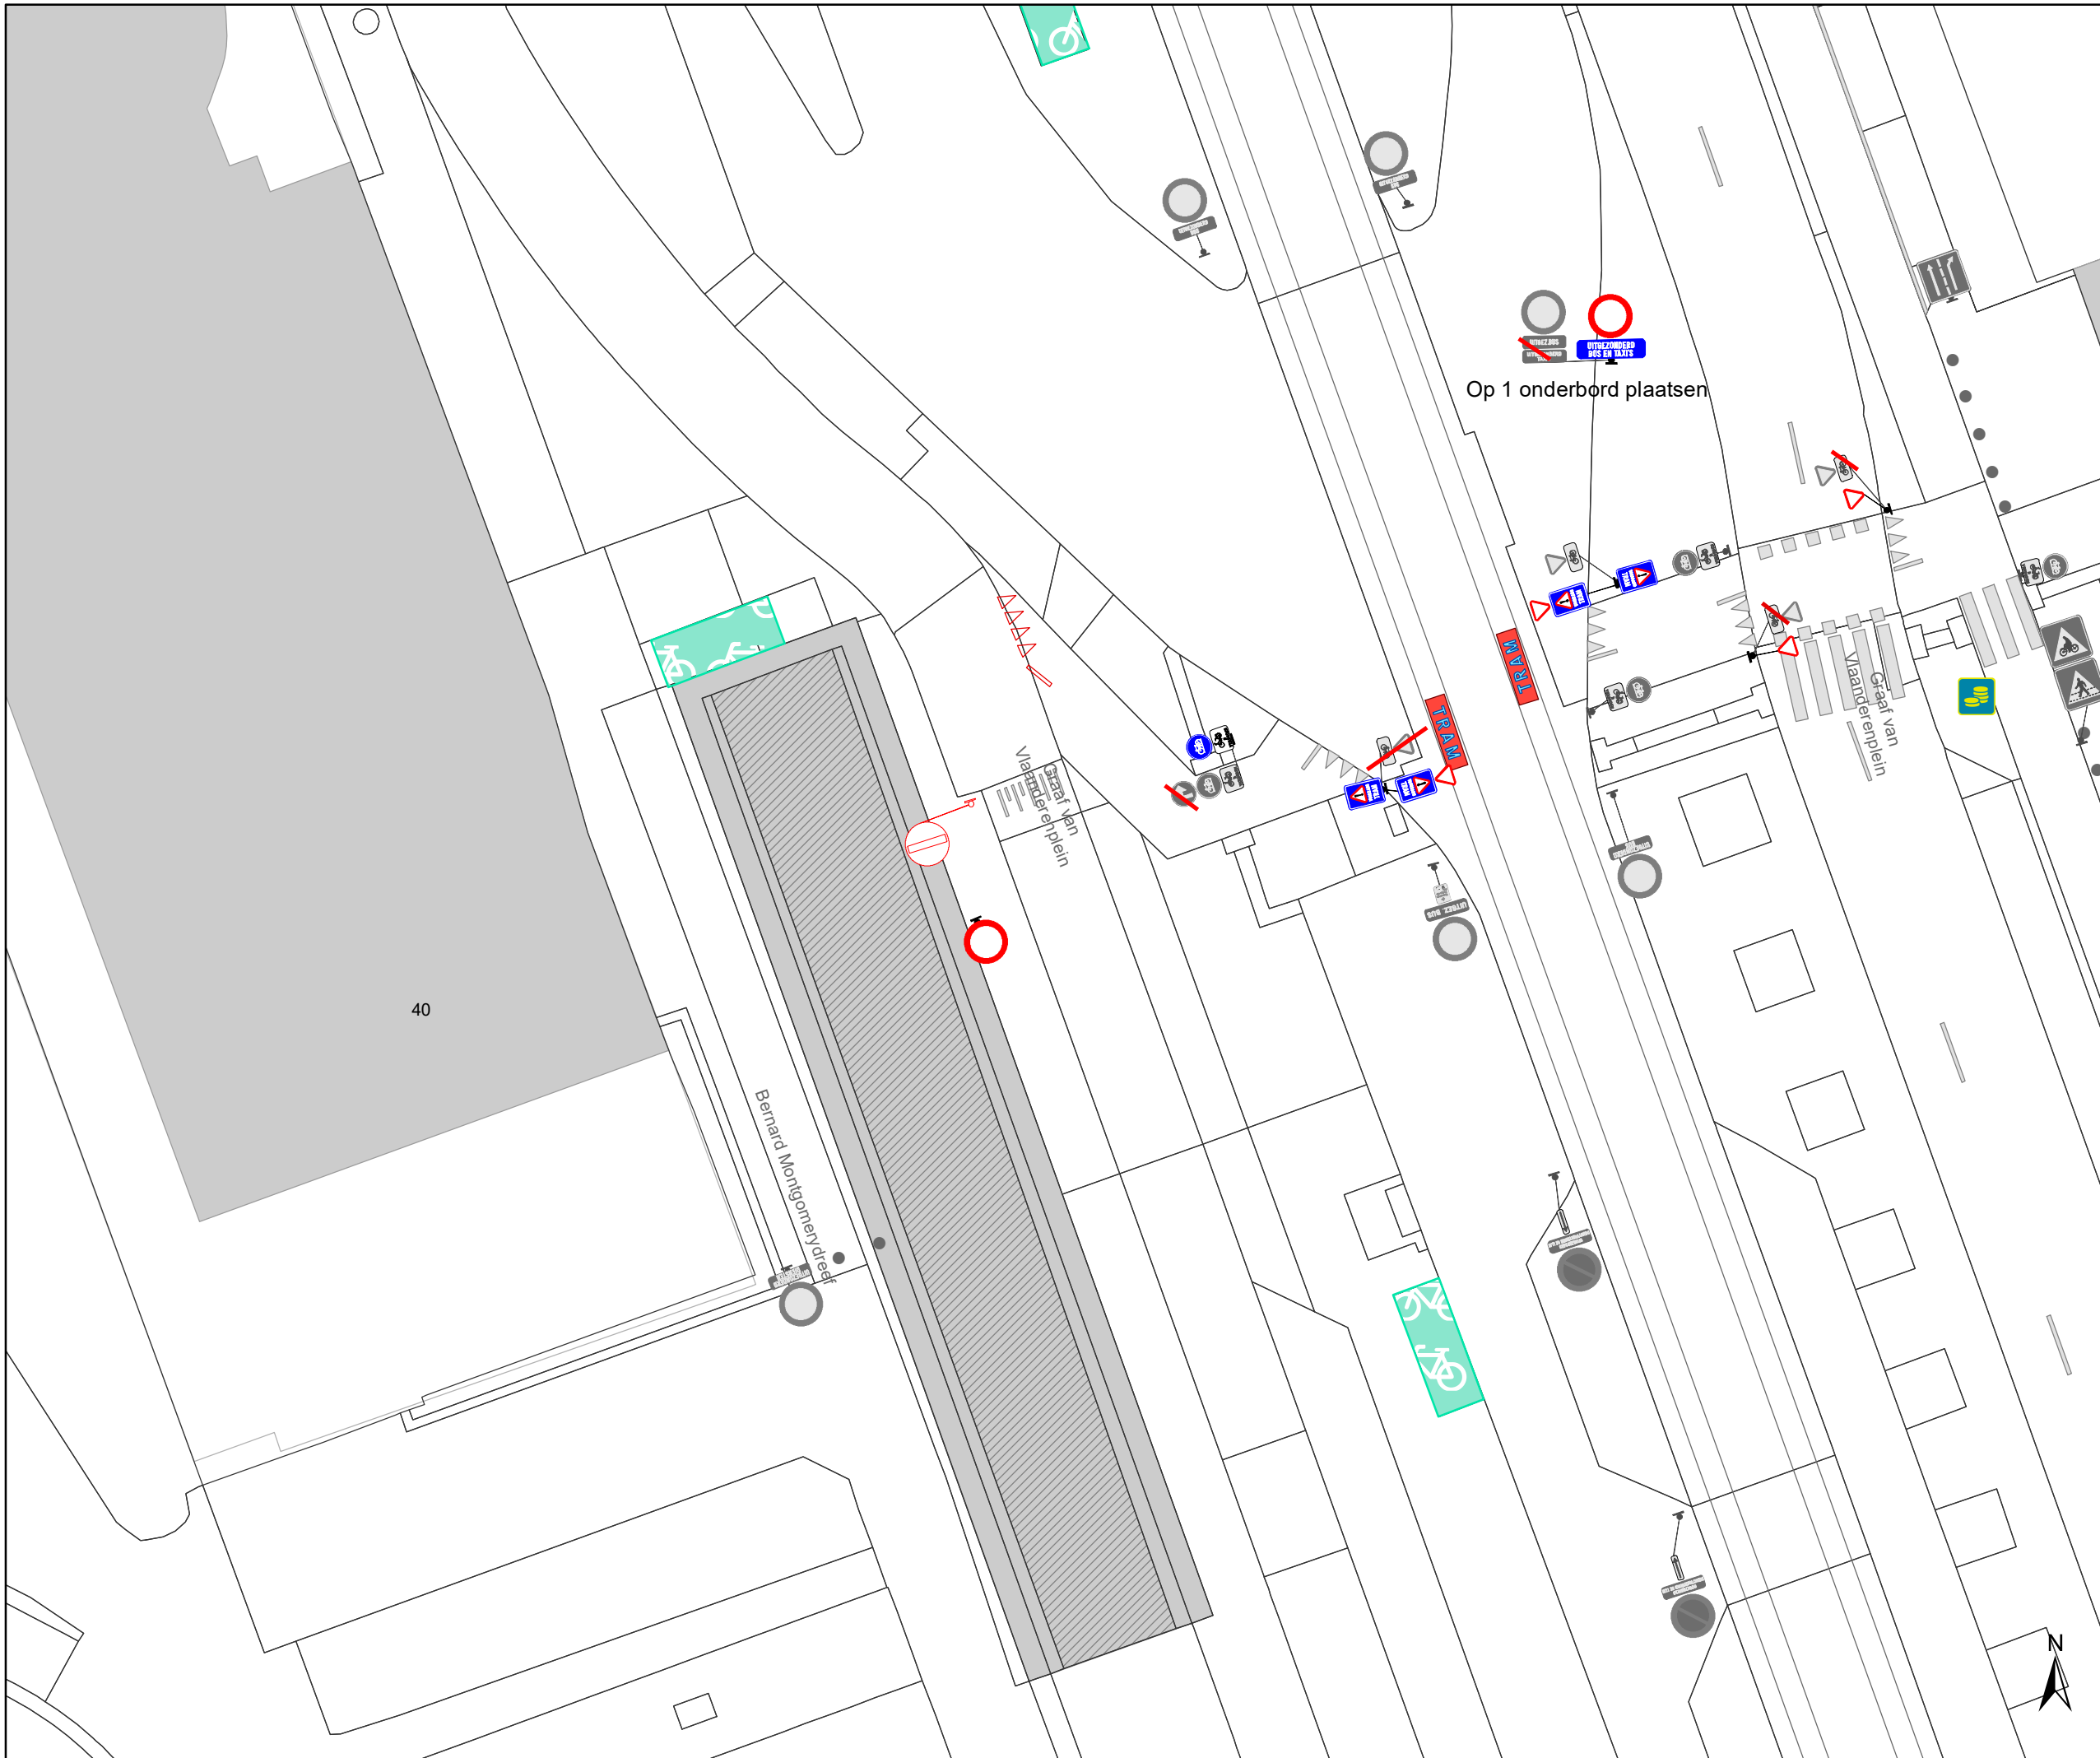




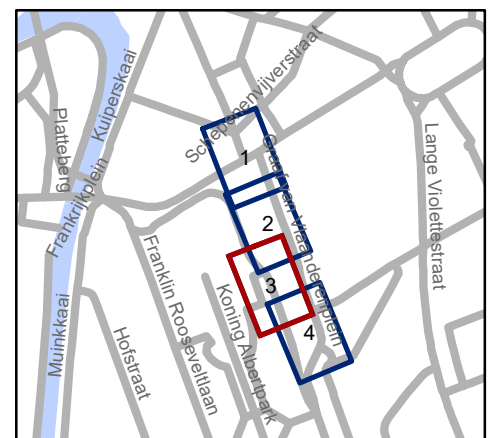


### Legende

-  Bestaande verkeersborden
-  Geplande verkeersborden
-  Te verwijderen verkeersborden
-  Bestaande wegmarkeringen
-  Geplande wegmarkeringen
-  Te verwijderen wegmarkeringen

### Overige

-  Ander gepland dossier (in voorbereiding bij MOBBED)
-  Ander gepland dossier (in voorbereiding bij MOBBED)
-  Ander gepland dossier (ter uitvoering bij DWBW)
-  Geplande fietsenstalling
-  Bestaande fietsenstalling




**gent:** Mobiliteitsbedrijf stad Gent  
Verkeerstechnische taken

**Graaf Van Vlaanderenplein  
Diverse**

Dossiernummer P-334922



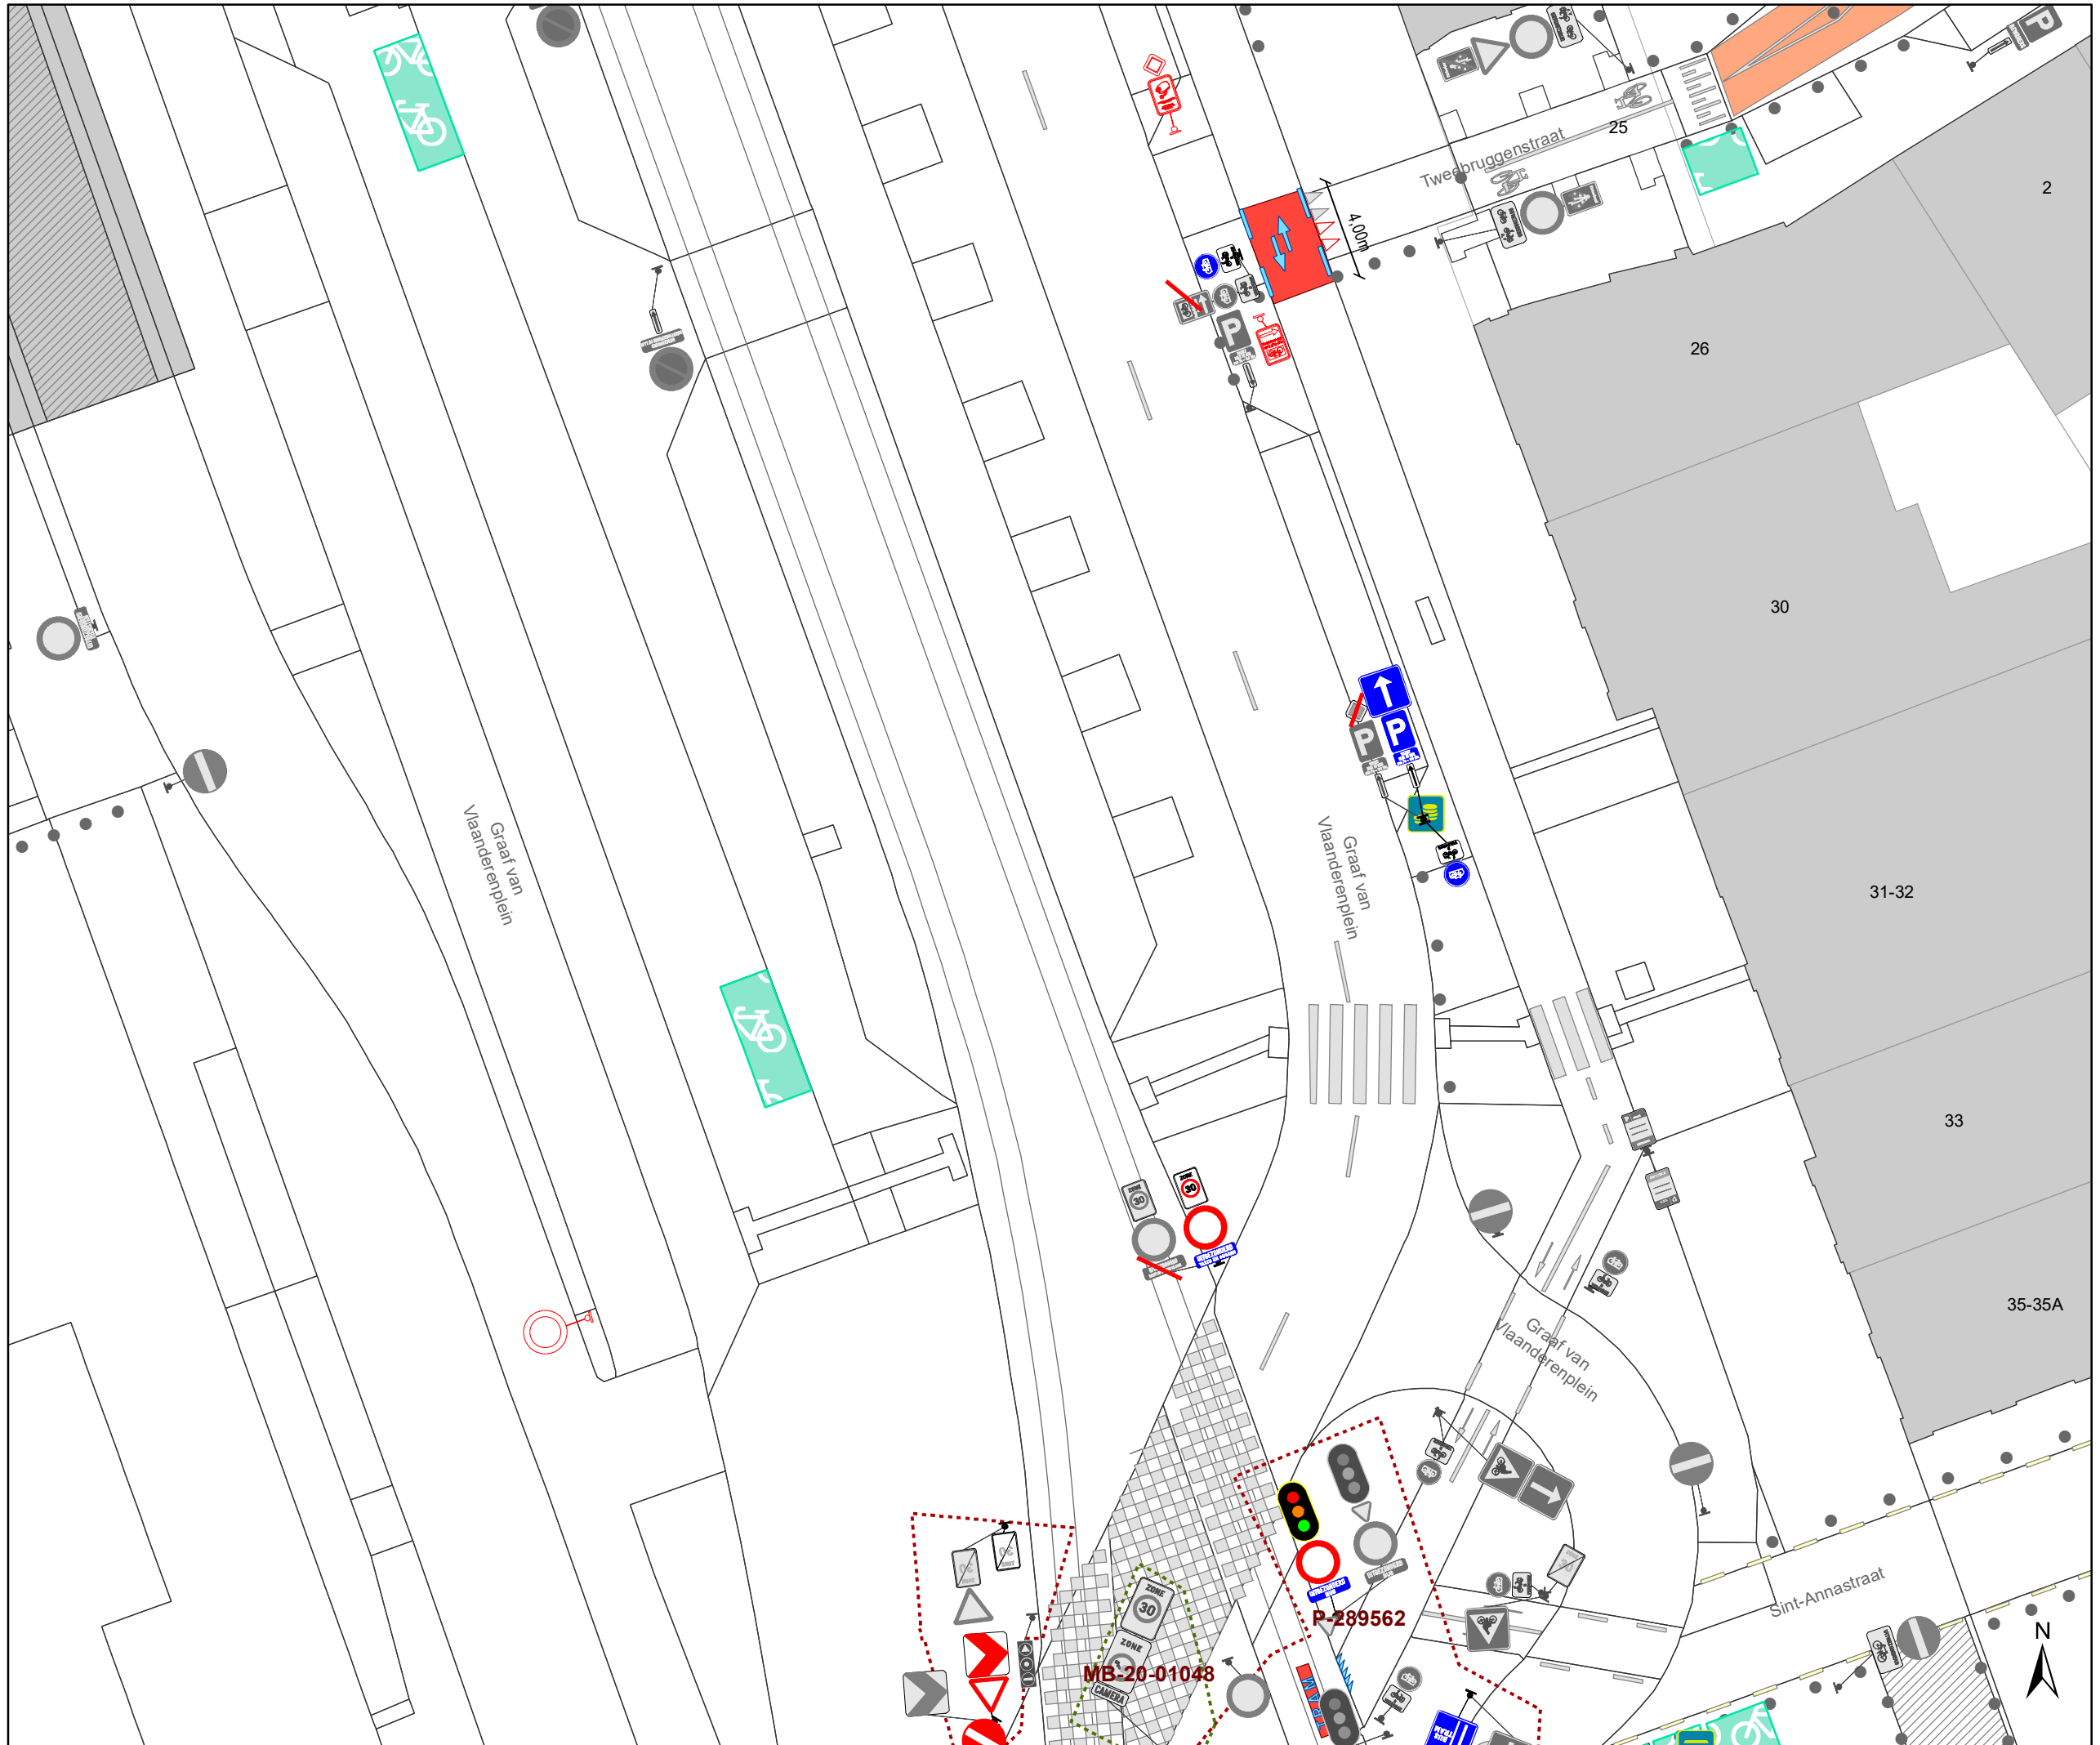


DATUM	SCHAAL	PLAN	P.FORMAAT
8/09/2022	1/250	3/4	A3




**Legende**

-  Bestaande verkeersborden
-  Geplande verkeersborden
-  Te verwijderen verkeersborden
-  Bestaande wegmarkeringen
-  Geplande wegmarkeringen
-  Te verwijderen wegmarkeringen

**Overige**

-  Ander gepland dossier (in voorbereiding bij MOBBED)
-  Ander gepland dossier (in voorbereiding bij MOBBED)
-  Ander gepland dossier (ter uitvoering bij DWBW)
-  Geplande fietsenstalling
-  Bestaande fietsenstalling

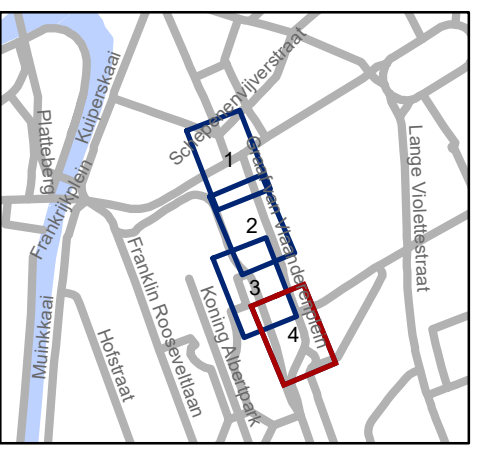

**gent:** Mobiliteitsbedrijf stad Gent  
Verkeerstechnische taken

**Graaf Van Vlaanderenplein  
Diverse**

Dossiernummer P-334922

DATUM	SCHAAL	PLAN	P FORMAAT
8/09/2022	1/250	4/4	A3