


# Legende

-  Bestaande verkeersborden
-  Geplande verkeersborden
-  Te verwijderen verkeersborden
-  Bestaande wegmarkeringen
-  Geplande wegmarkeringen
-  Te verwijderen wegmarkeringen
-  Geplande groene plooibaken
-  Ander gepland dossier (in voorbereiding bij MOBBED)
-  Rijbaankussen
-  Prefab middengeleider

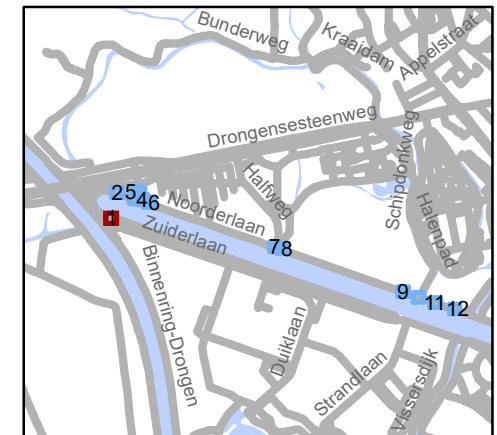


**gent:** Mobiliteitsbedrijf stad Gent  
Verkeerstechnische taken

## Westerlaan/Noorderlaan Circulatiemaatregel + VOP + FOP

Dossiernummer P-295488

DATUM	SCHAAL	PLAN	P FORMAAT
7/09/2022	1/200	1/12	A4

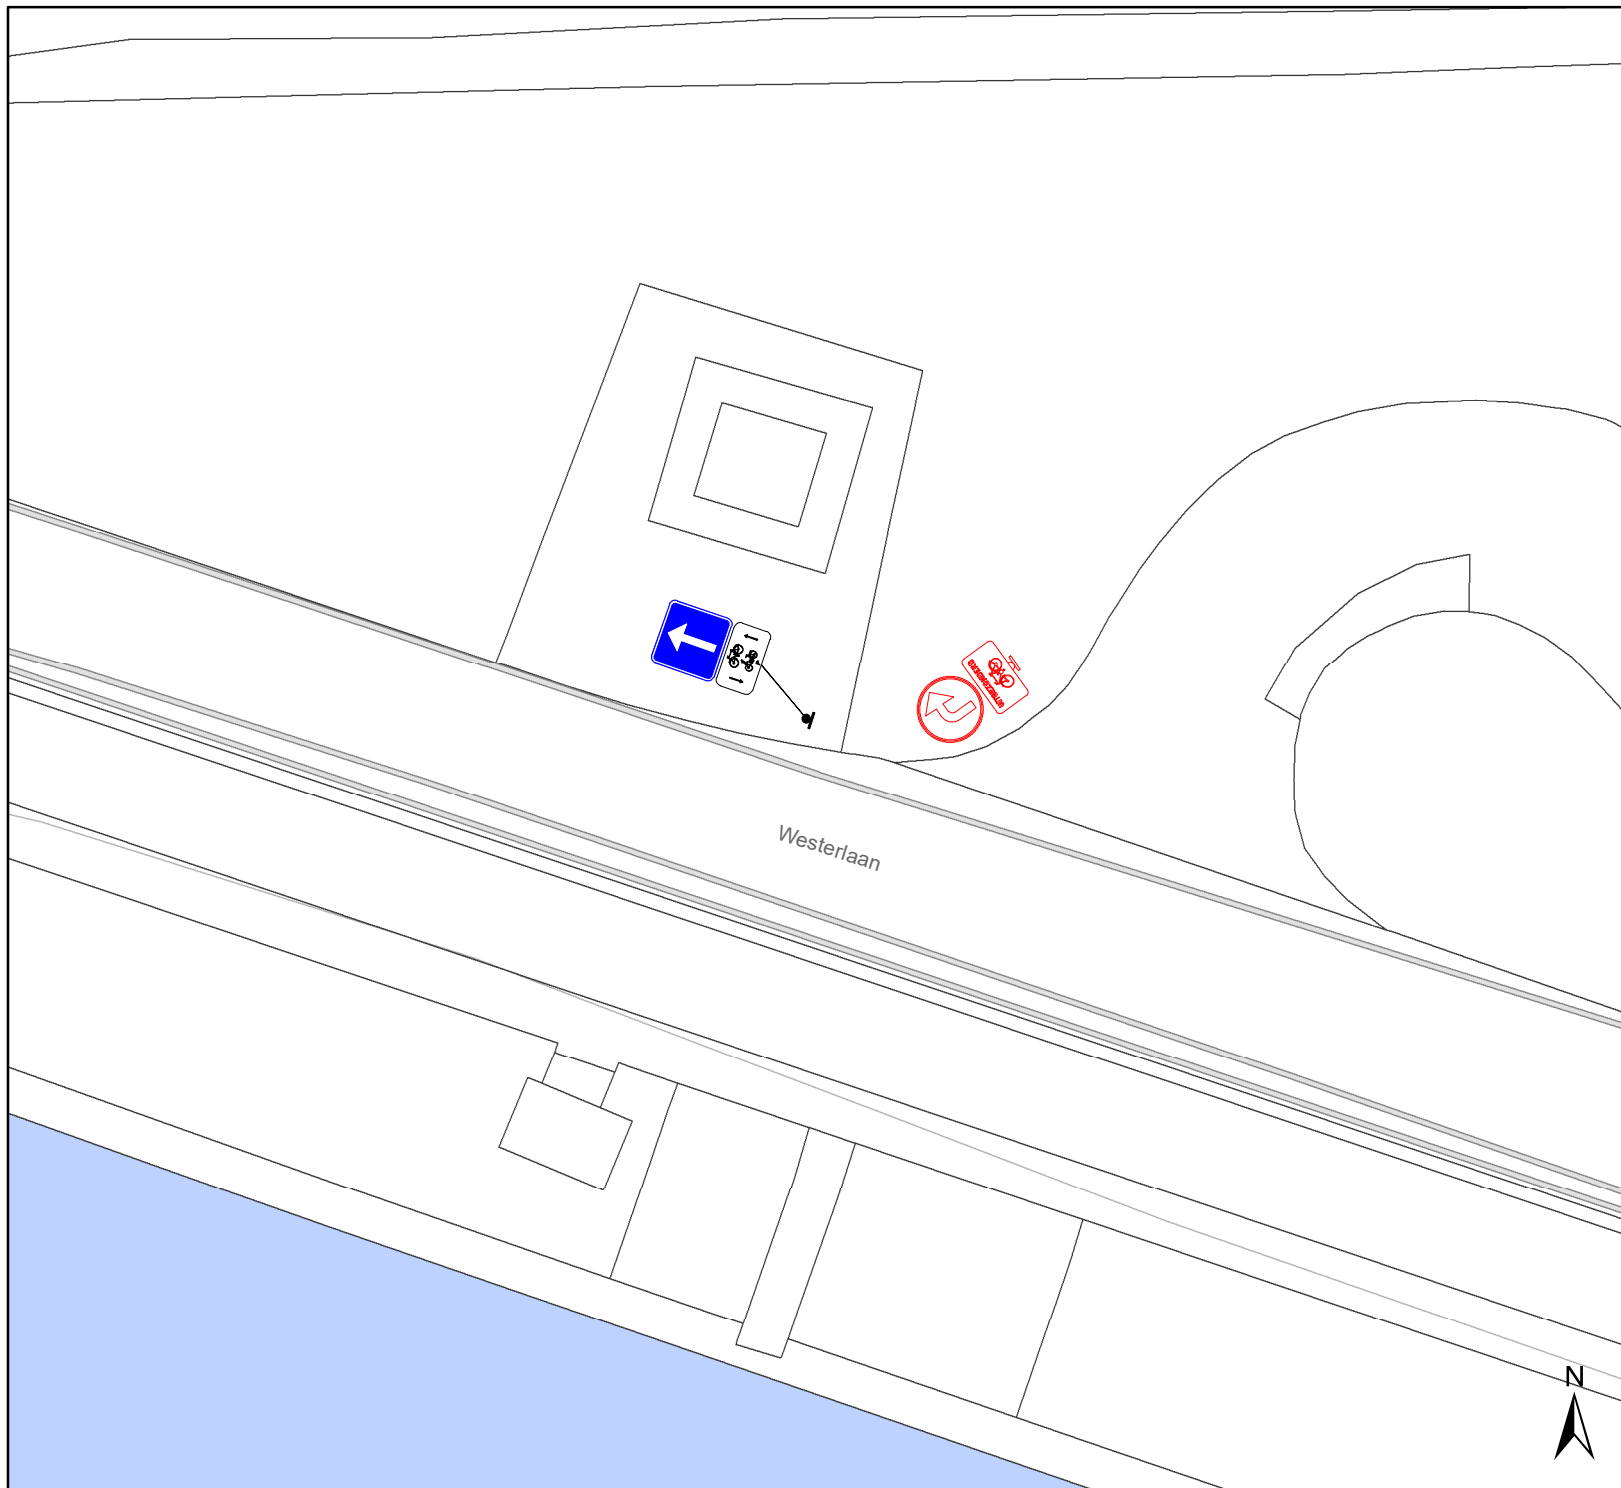

# Legende

-  Bestaande verkeersborden
-  Geplande verkeersborden
-  Te verwijderen verkeersborden
-  Bestaande wegmarkeringen
-  Geplande wegmarkeringen
-  Te verwijderen wegmarkeringen
-  Geplande groene plooi bakken
-  Ander gepland dossier (in voorbereiding bij MOBBED)
-  Rijbaankussen
-  Prefab middengeleider




**gent:** Mobiliteitsbedrijf stad Gent  
Verkeerstechnische taken

## Westerlaan/Noorderlaan Circulatiemaatregel + VOP + FOP


Dossiernummer P-295488

DATUM	SCHAAL	PLAN	P FORMAAT
7/09/2022	1/200	2/12	A4

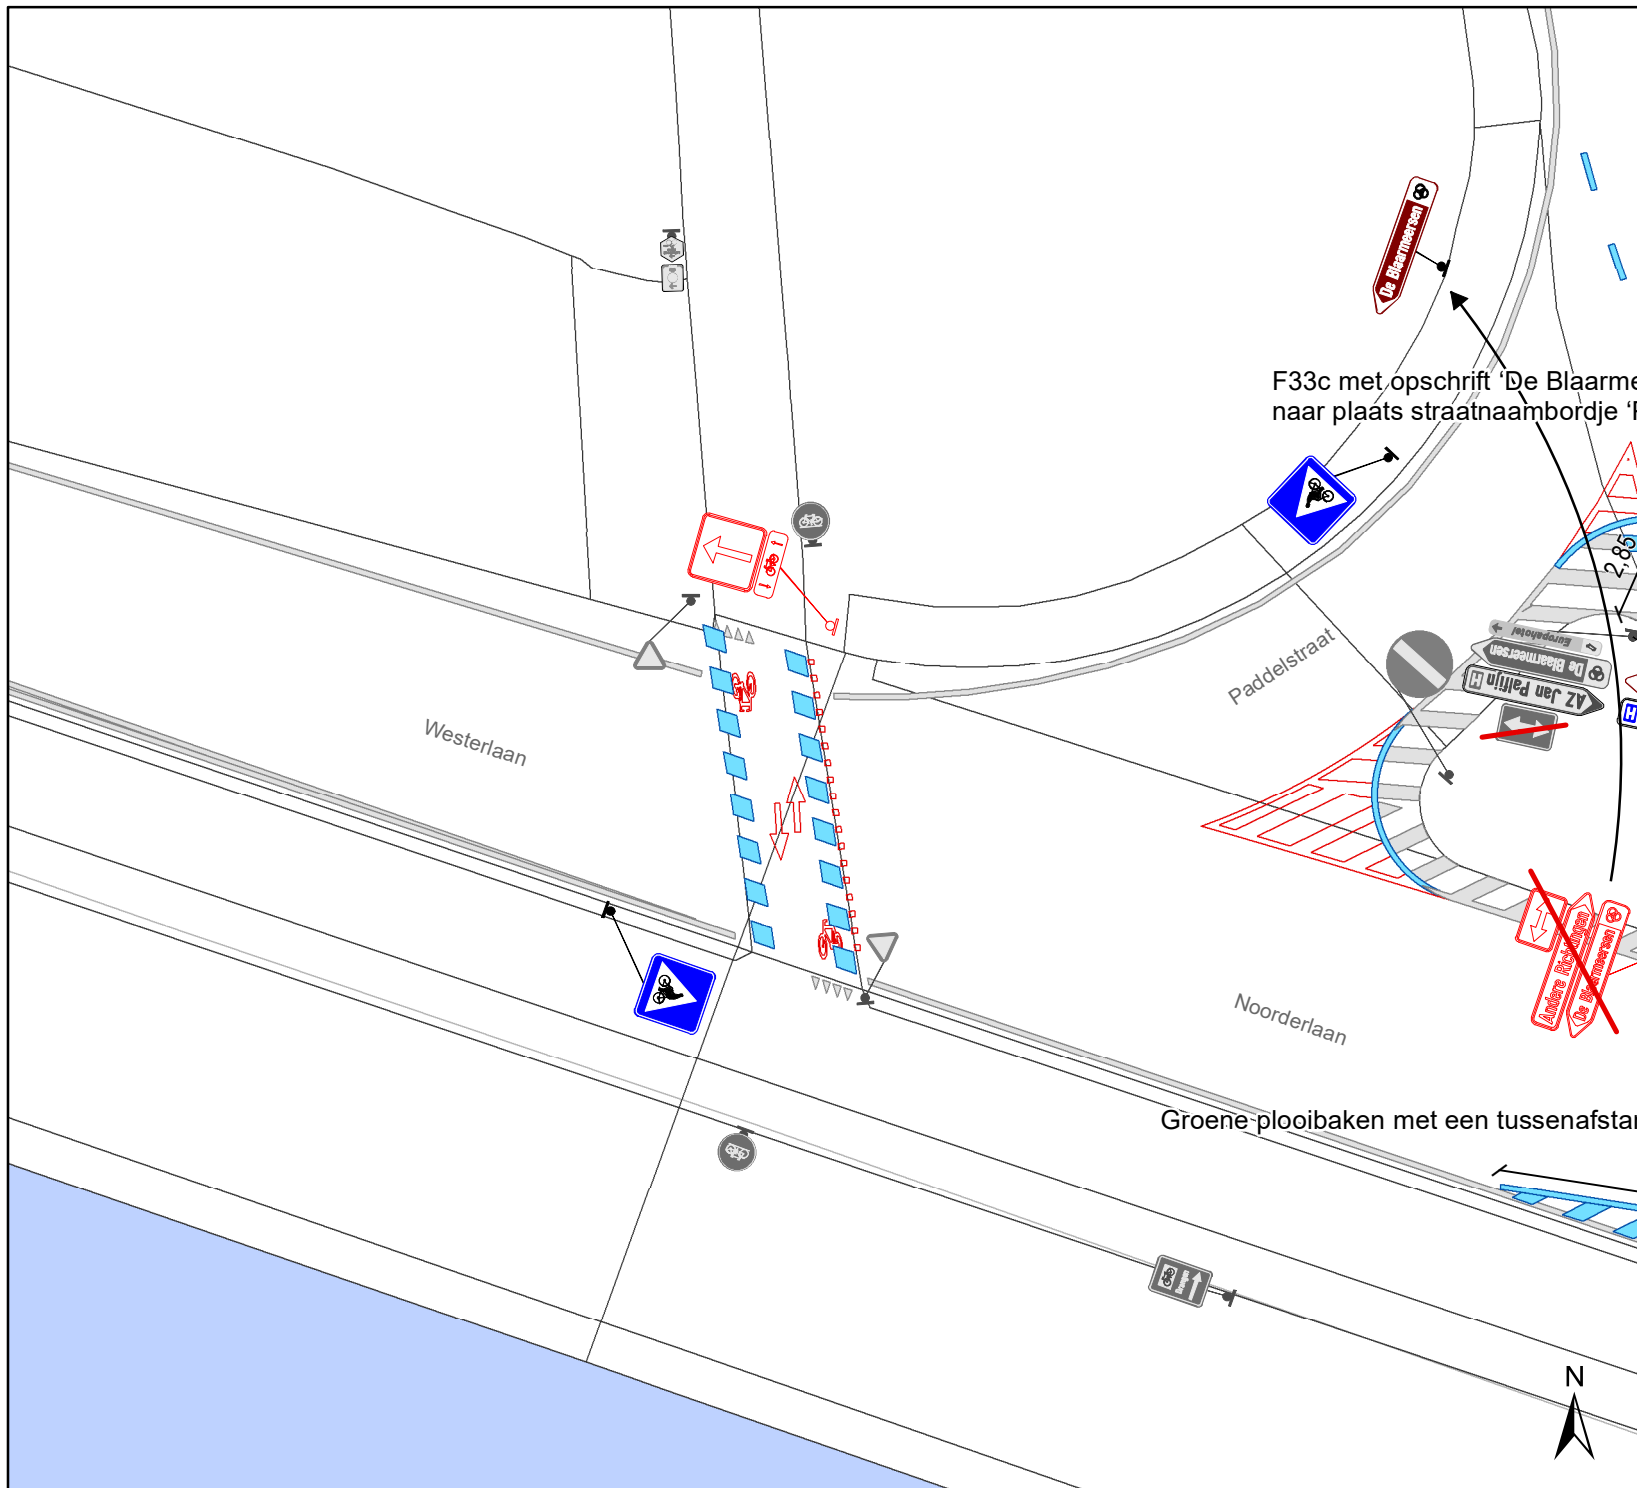

# Legende

-  Bestaande verkeersborden
-  Geplande verkeersborden
-  Te verwijderen verkeersborden
-  Bestaande wegmarkeringen
-  Geplande wegmarkeringen
-  Te verwijderen wegmarkeringen
-  Geplande groene ploibaken
-  Ander gepland dossier (in voorbereiding bij MOBBED)
-  Rijbaankussen
-  Prefab middengeleider

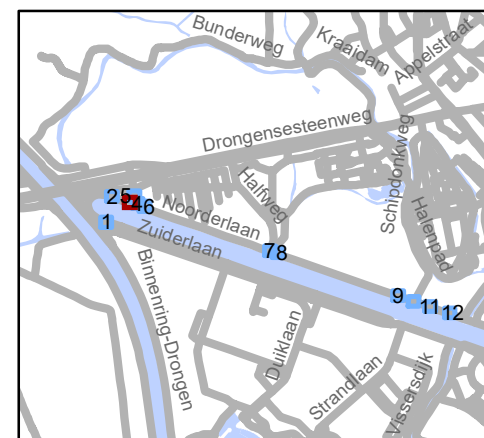


**gent:** Mobiliteitsbedrijf stad Gent  
Verkeerstechnische taken

**Westerlaan/Noorderlaan**  
**Circulatiemaatregel + VOP + FOP**


Dossiernummer P-295488

DATUM	SCHAAL	PLAN	P FORMAAT
7/09/2022	1/200	3/12	A4

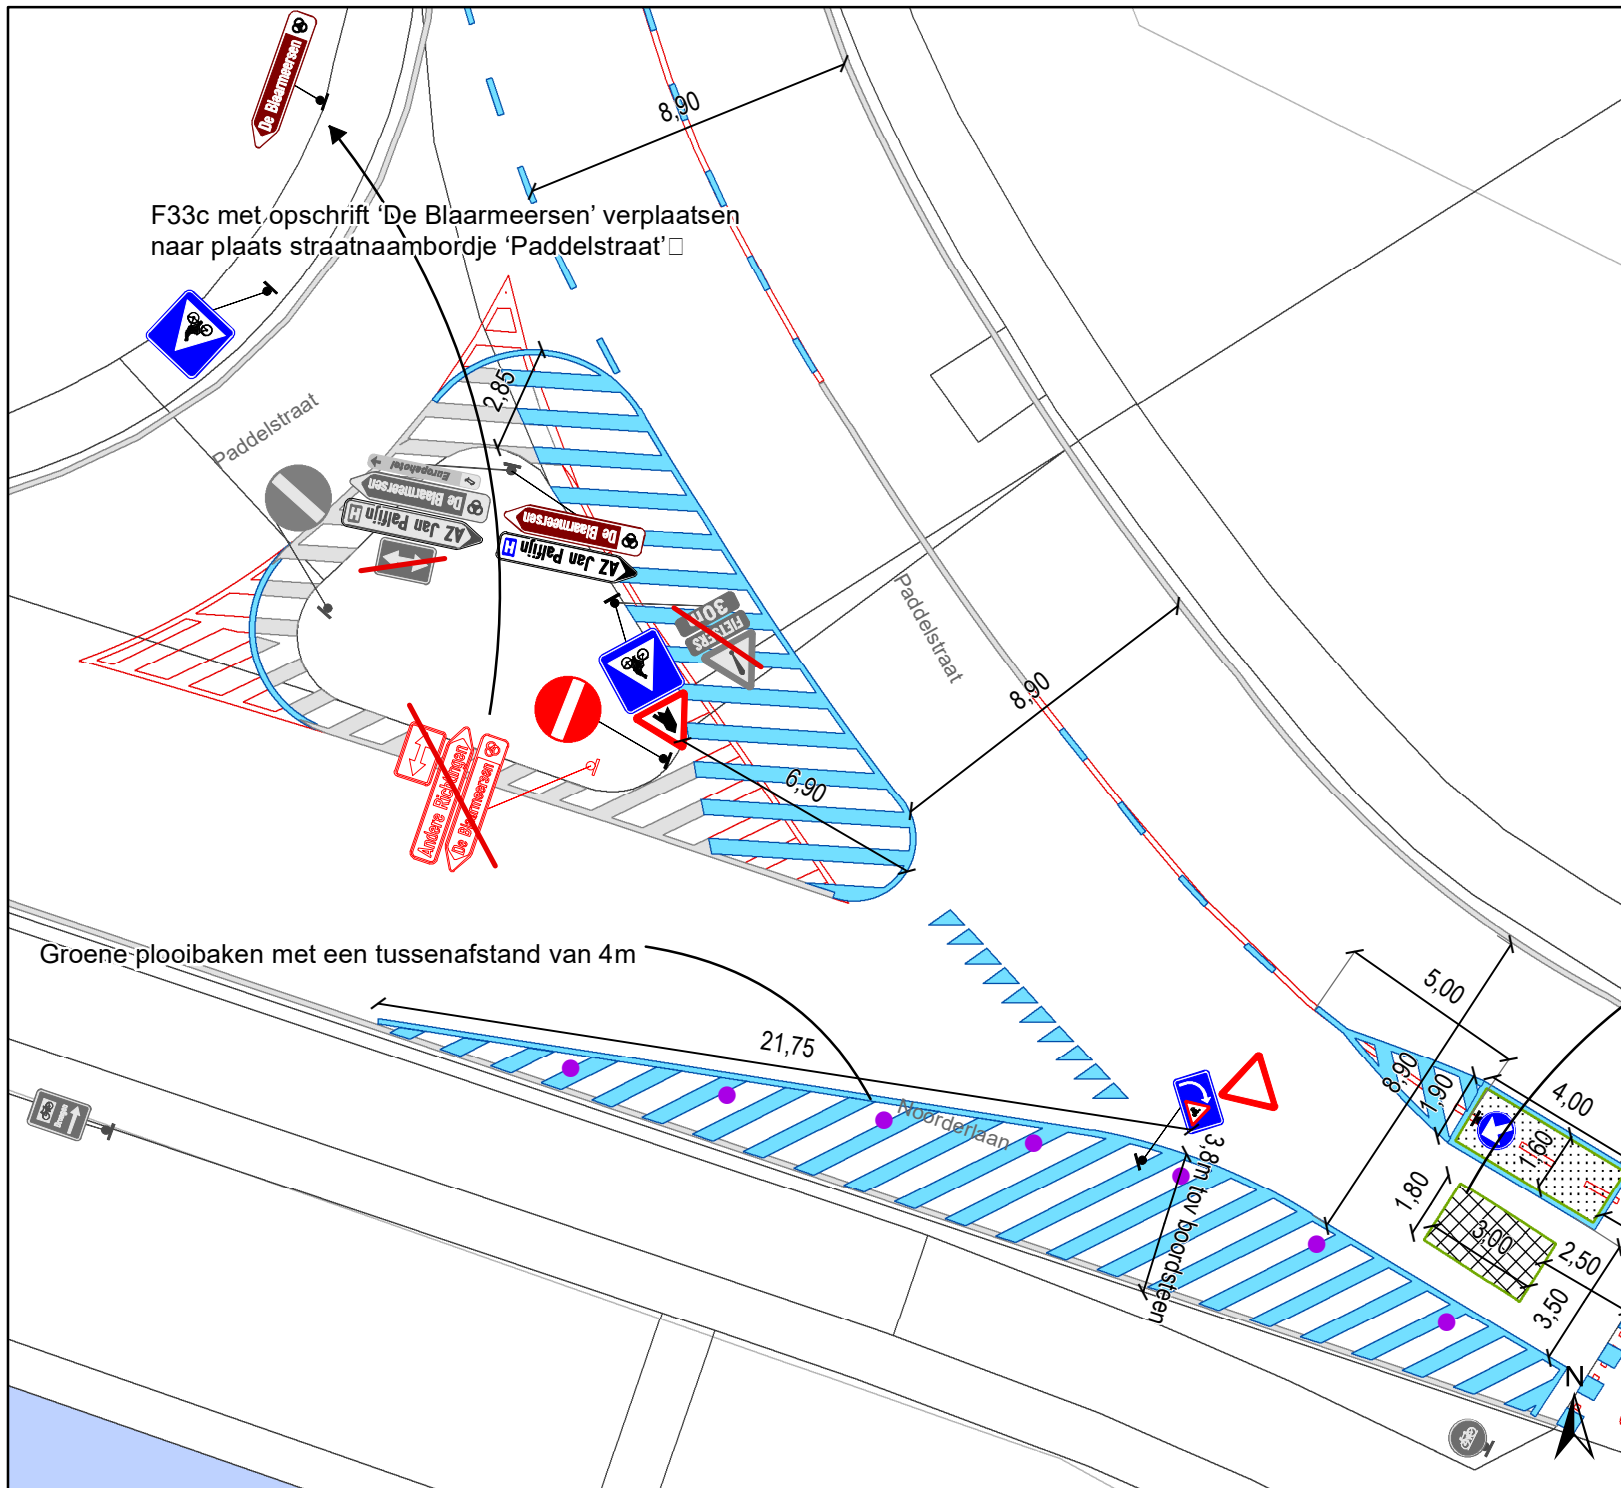

# Legende

-  Bestaande verkeersborden
-  Geplande verkeersborden
-  Te verwijderen verkeersborden
-  Bestaande wegmarkeringen
-  Geplande wegmarkeringen
-  Te verwijderen wegmarkeringen
-  Geplande groene plooi-baken
-  Ander gepland dossier (in voorbereiding bij MOBBED)
-  Rijbaankussen
-  Prefab middengeleider

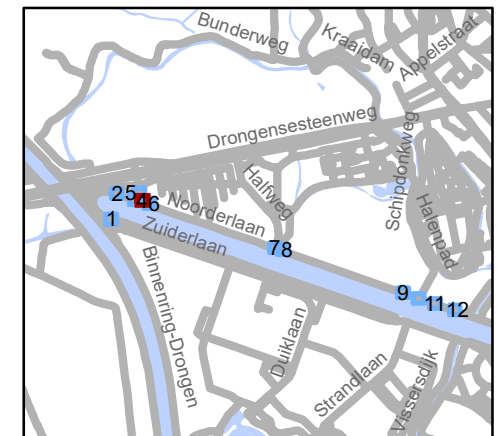


**gent:** Mobiliteitsbedrijf stad Gent  
Verkeerstechnische taken

**Westerlaan/Noorderlaan**  
**Circulatiemaatregel + VOP + FOP**


Dossiernummer P-295488

DATUM	SCHAAL	PLAN	P FORMAAT
7/09/2022	1/200	4/12	A4

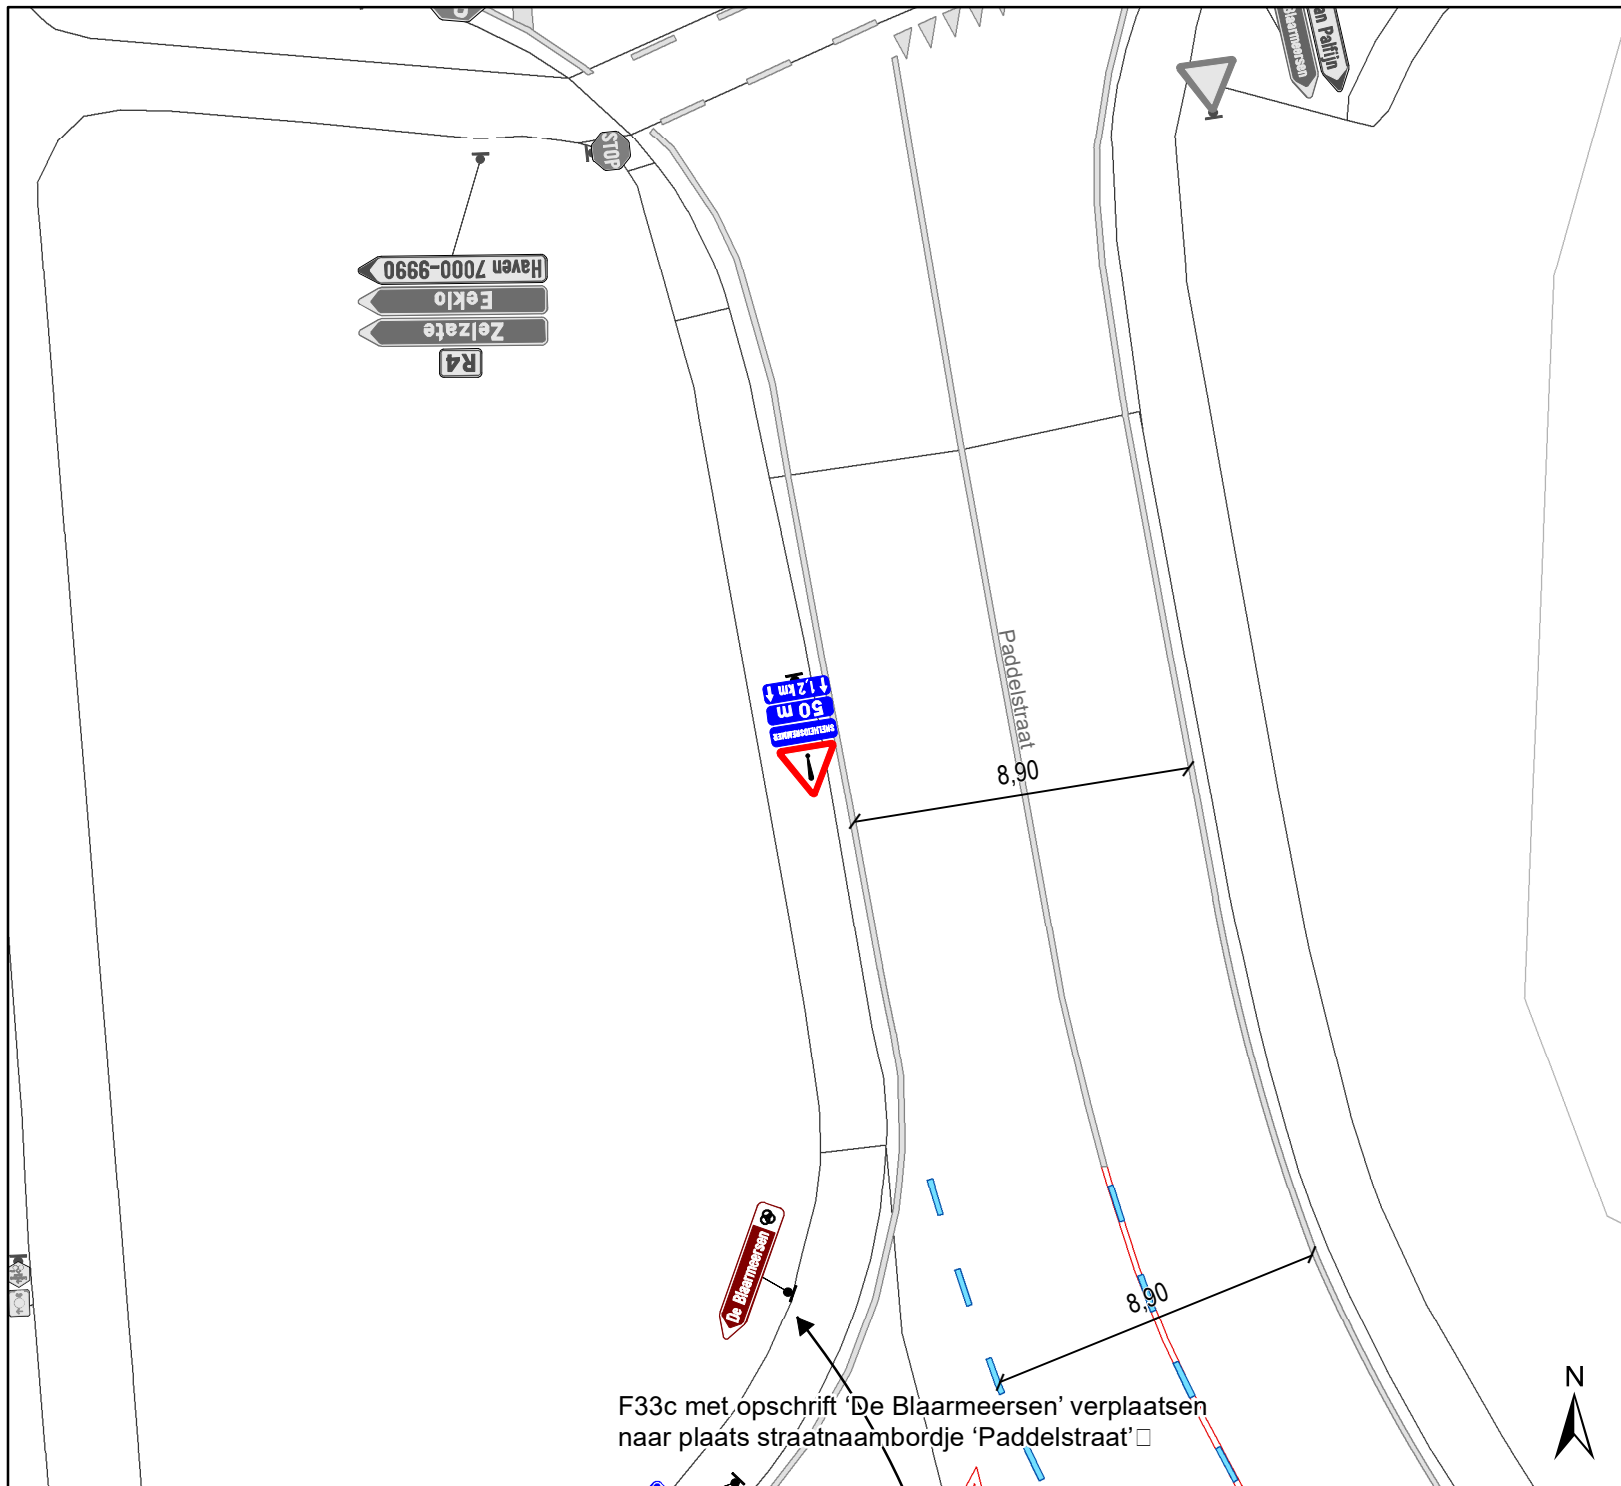

# Legende

- Bestaande verkeersborden
- Geplande verkeersborden
- Te verwijderen verkeersborden
- Bestaande wegmarkeringen
- Geplande wegmarkeringen
- Te verwijderen wegmarkeringen
- Geplande groene ploobakken
- Ander gepland dossier (in voorbereiding bij MOBBED)
- Rijbaankussen
- Prefab middengeleider

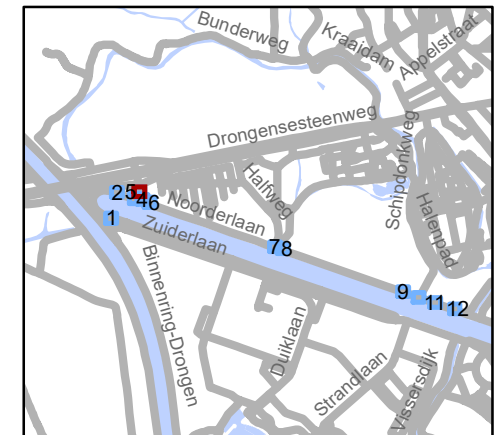


**gent:** Mobiliteitsbedrijf stad Gent  
Verkeerstechnische taken

## Westerlaan/Noorderlaan Circulatiemaatregel + VOP + FOP


Dossiernummer P-295488

DATUM	SCHAAL	PLAN	P FORMAAT
7/09/2022	1/200	5/12	A4

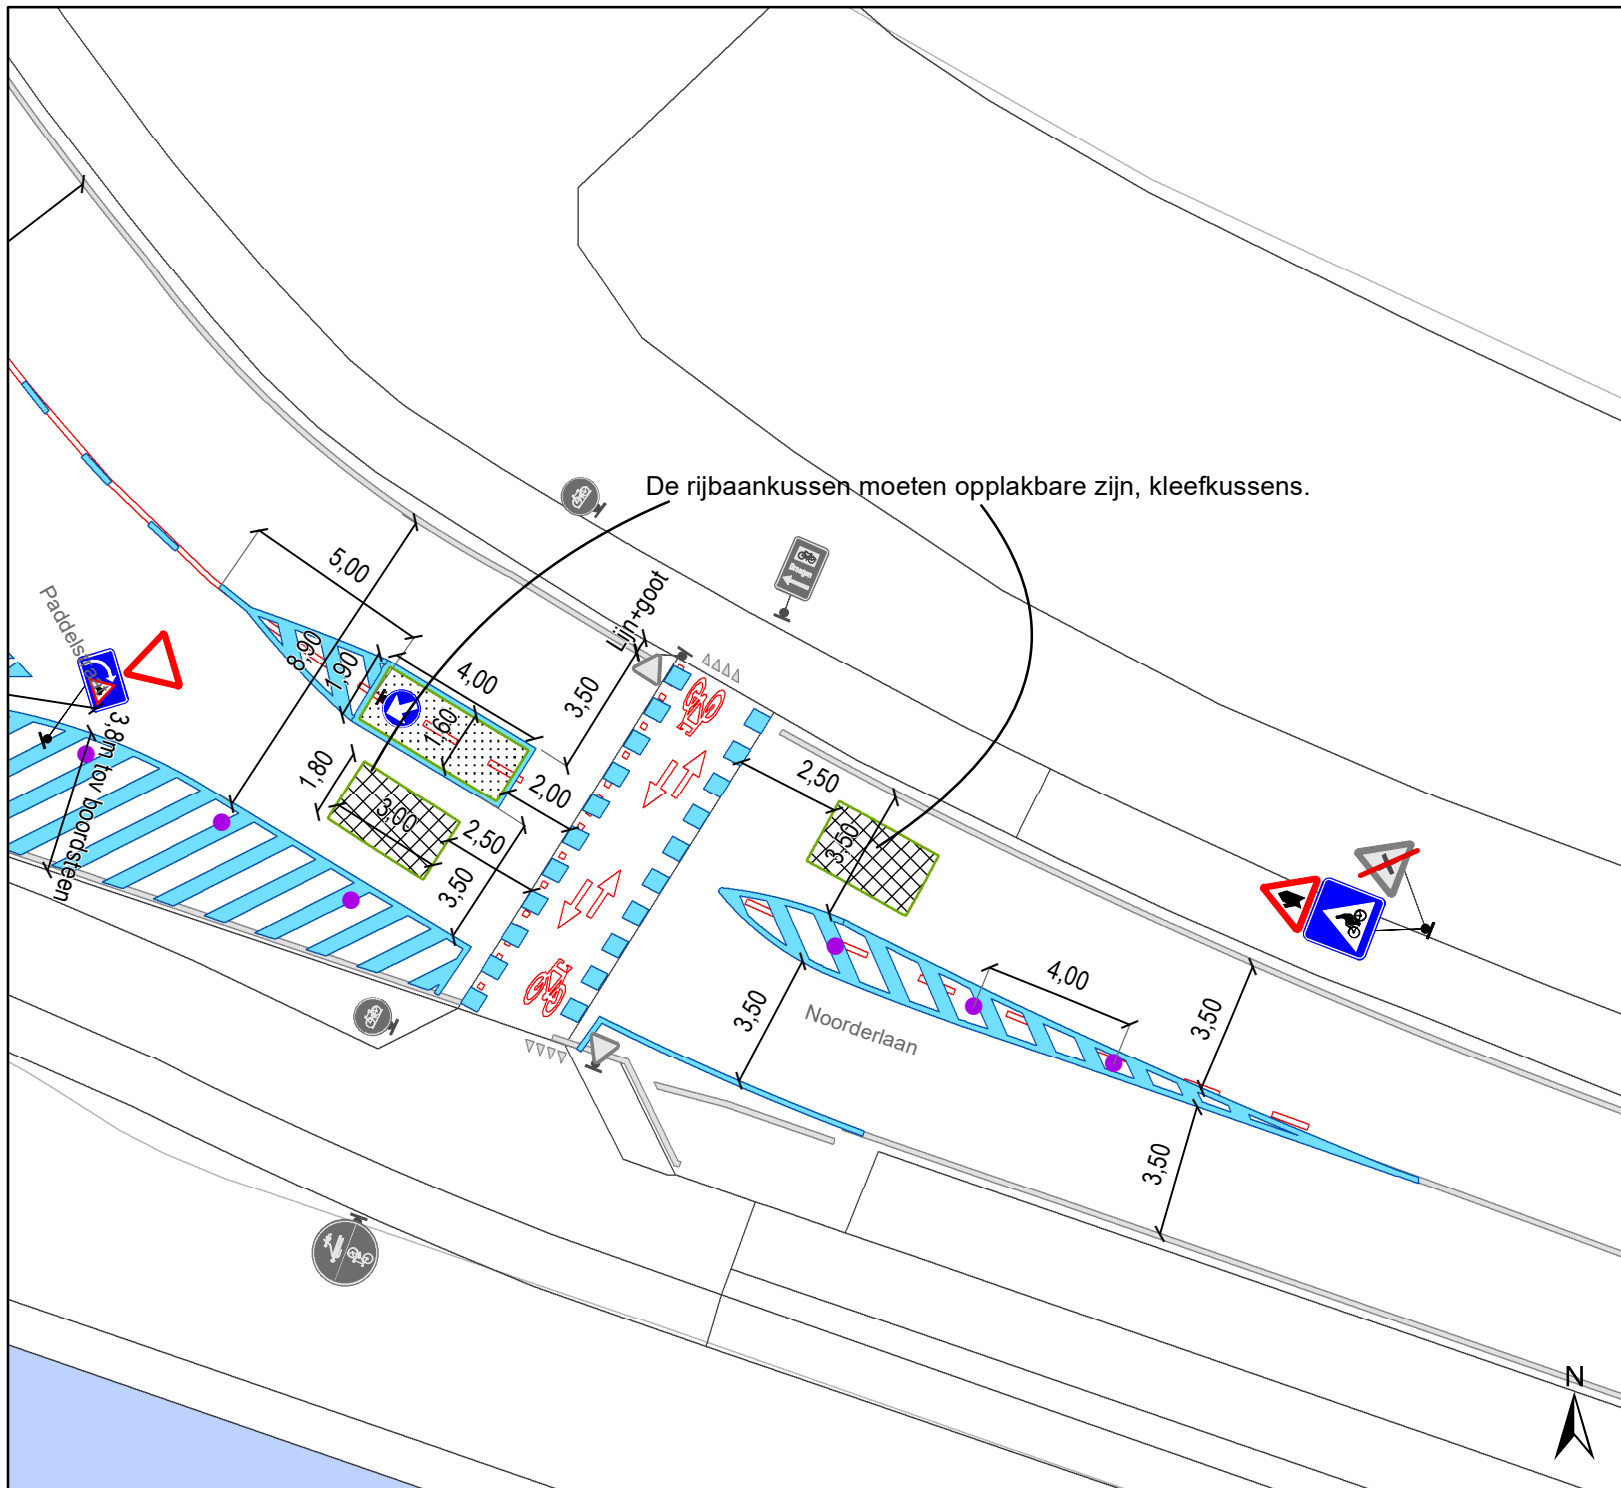

## Legende

-  Bestaande verkeersborden
-  Geplande verkeersborden
-  Te verwijderen verkeersborden
-  Bestaande wegmarkeringen
-  Geplande wegmarkeringen
-  Te verwijderen wegmarkeringen
-  Geplande groene plooi bakken
-  Ander gepland dossier (in voorbereiding bij MOBBED)
-  Rijbaankussens
-  Prefab middengeleider

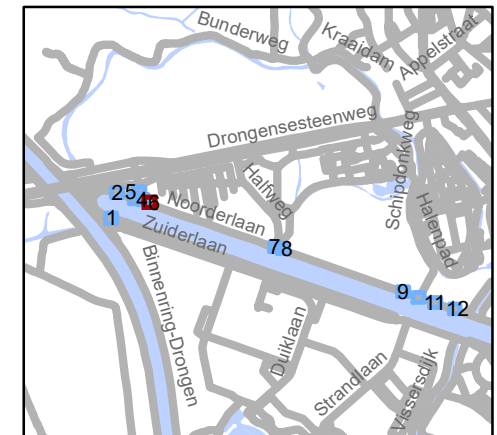


**gent:** Mobiliteitsbedrijf stad Gent  
Verkeerstechnische taken

### Westerlaan/Noorderlaan Circulatiemaatregel + VOP + FOP


Dossiernummer P-295488

DATUM	SCHAAL	PLAN	P FORMAAT
7/09/2022	1/200	6/12	A4

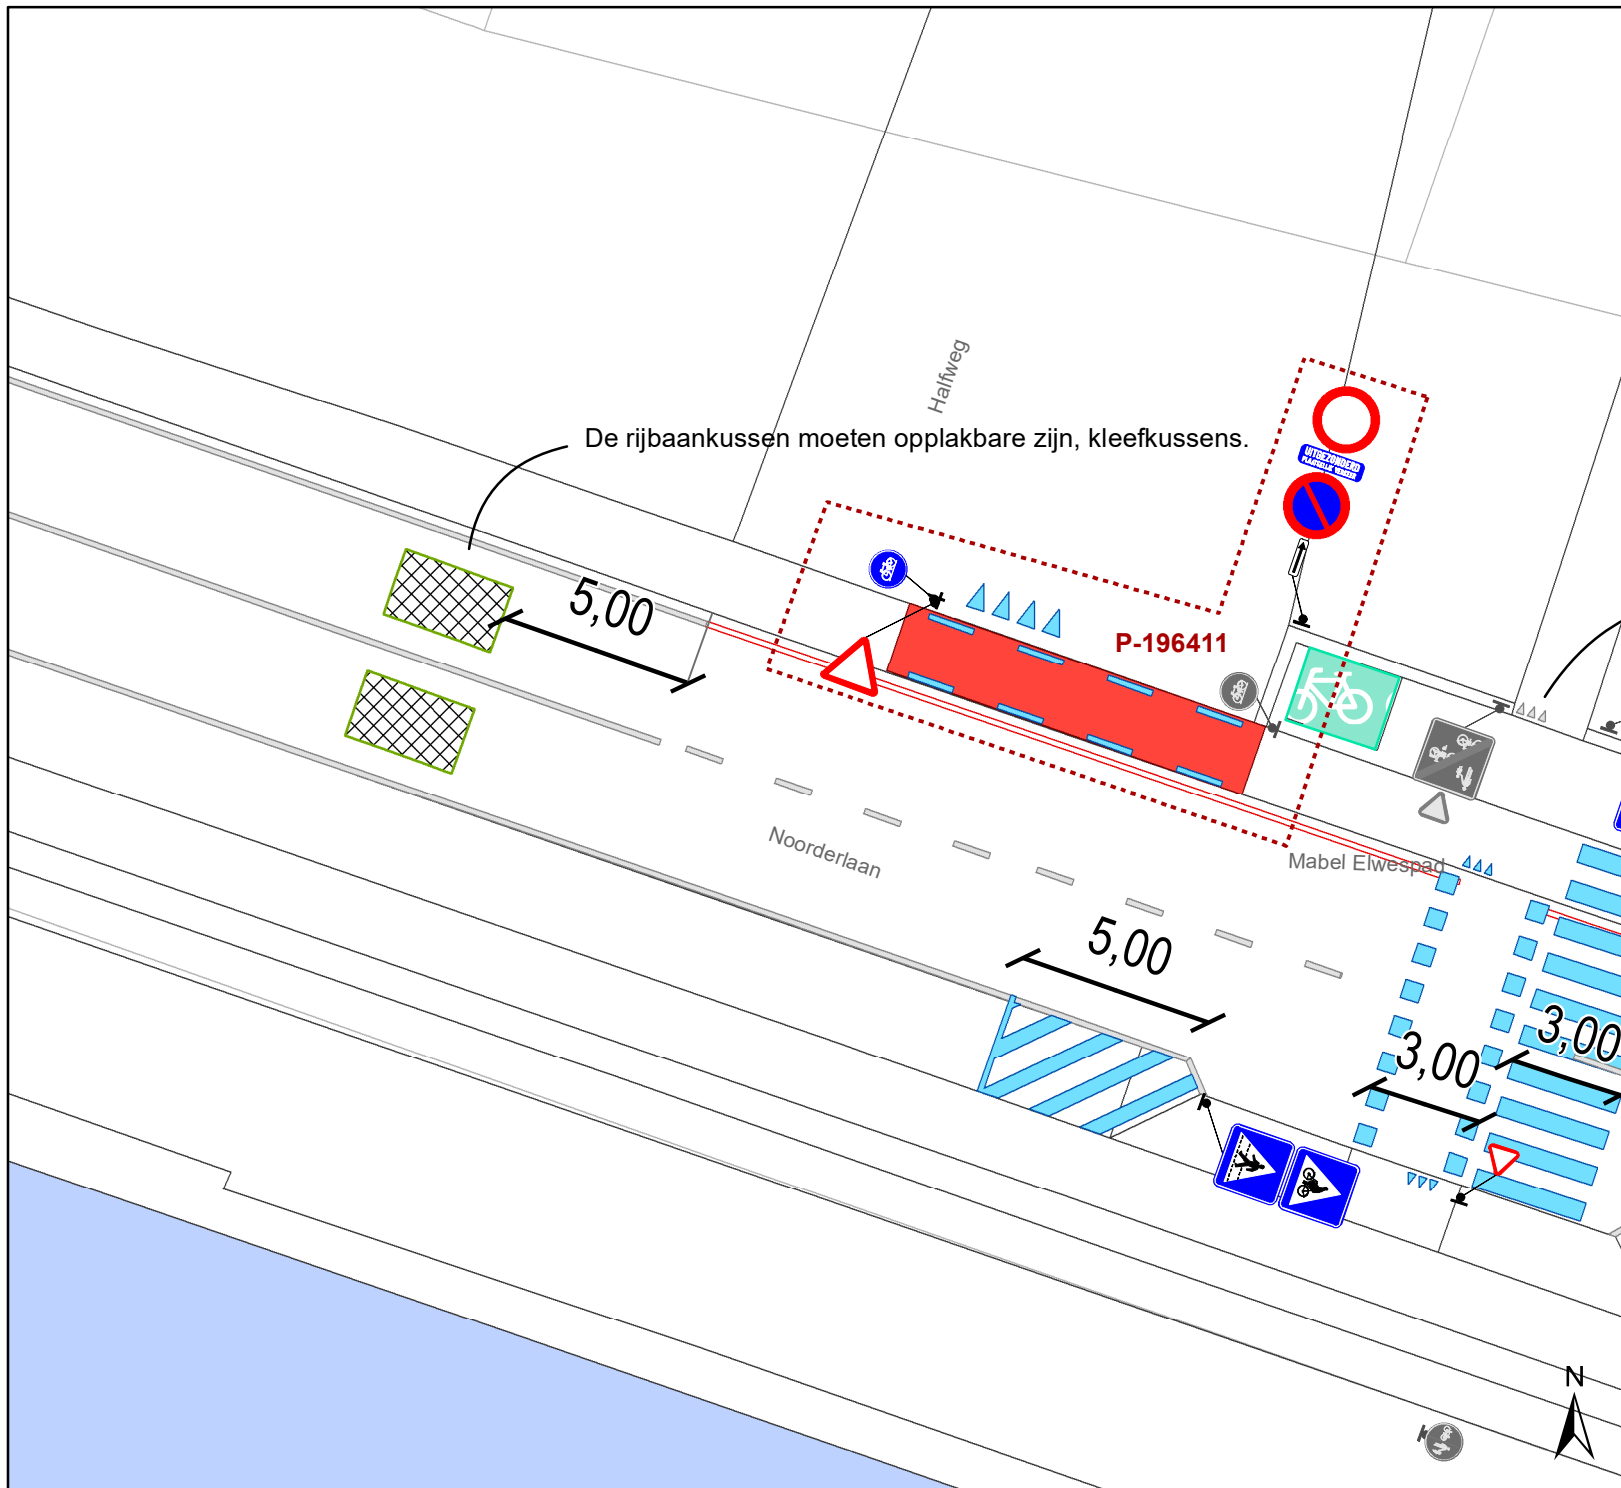

## Legende

-  Bestaande verkeersborden
-  Geplande verkeersborden
-  Te verwijderen verkeersborden
-  Bestaande wegmarkeringen
-  Geplande wegmarkeringen
-  Te verwijderen wegmarkeringen
-  Geplande groene ploobaken
-  Ander gepland dossier (in voorbereiding bij MOBBED)
-  Rijbaankussens
-  Prefab middengeleider

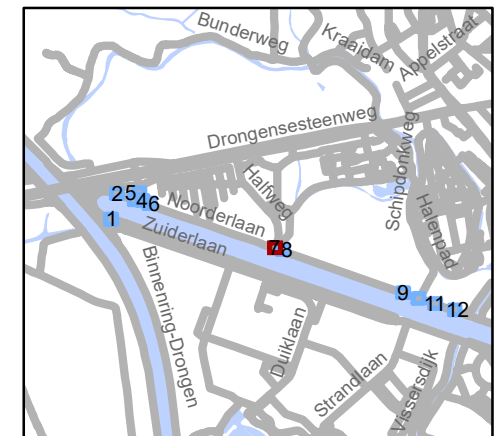


**gent:** Mobiliteitsbedrijf stad Gent  
Verkeerstechnische taken

**Westerlaan/Noorderlaan**  
**Circulatiemaatregel + VOP + FOP**


Dossiernummer P-295488

DATUM	SCHAAL	PLAN	P FORMAAT
7/09/2022	1/200	7/12	A4

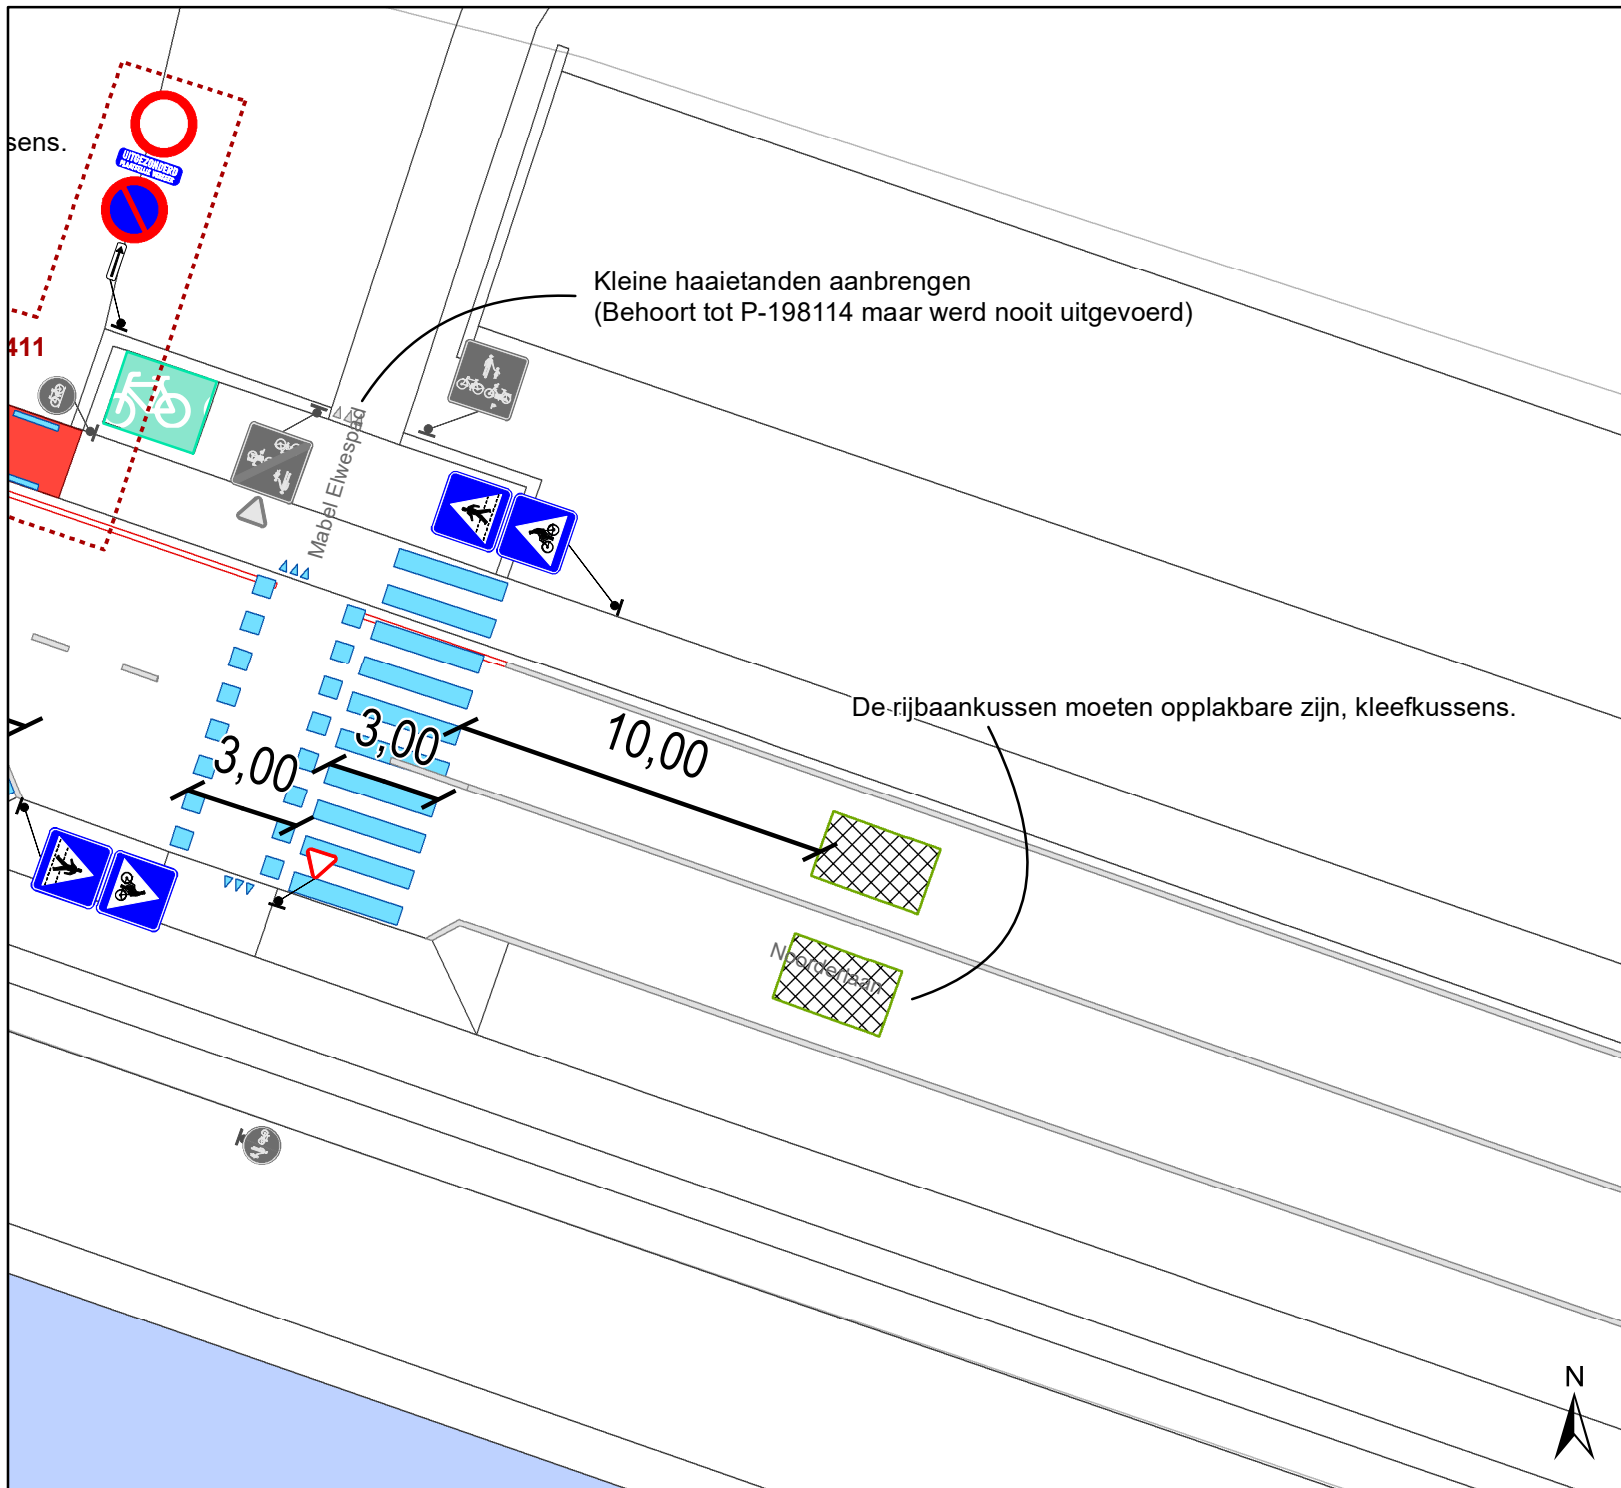

## Legende

-  Bestaande verkeersborden
-  Geplande verkeersborden
-  Te verwijderen verkeersborden
-  Bestaande wegmarkeringen
-  Geplande wegmarkeringen
-  Te verwijderen wegmarkeringen
-  Geplande groene ploobakken
-  Ander gepland dossier  
(in voorbereiding bij MOBBED)
-  Rijbaankussens
-  Prefab middengeleider

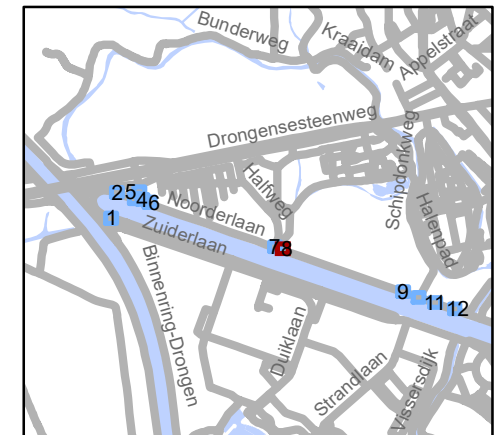


**gent:** Mobiliteitsbedrijf stad Gent  
Verkeerstechnische taken

**Westerlaan/Noorderlaan**  
**Circulatiemaatregel + VOP + FOP**


Dossiernummer P-295488

DATUM	SCHAAL	PLAN	P FORMAAT
7/09/2022	1/200	8/12	A4

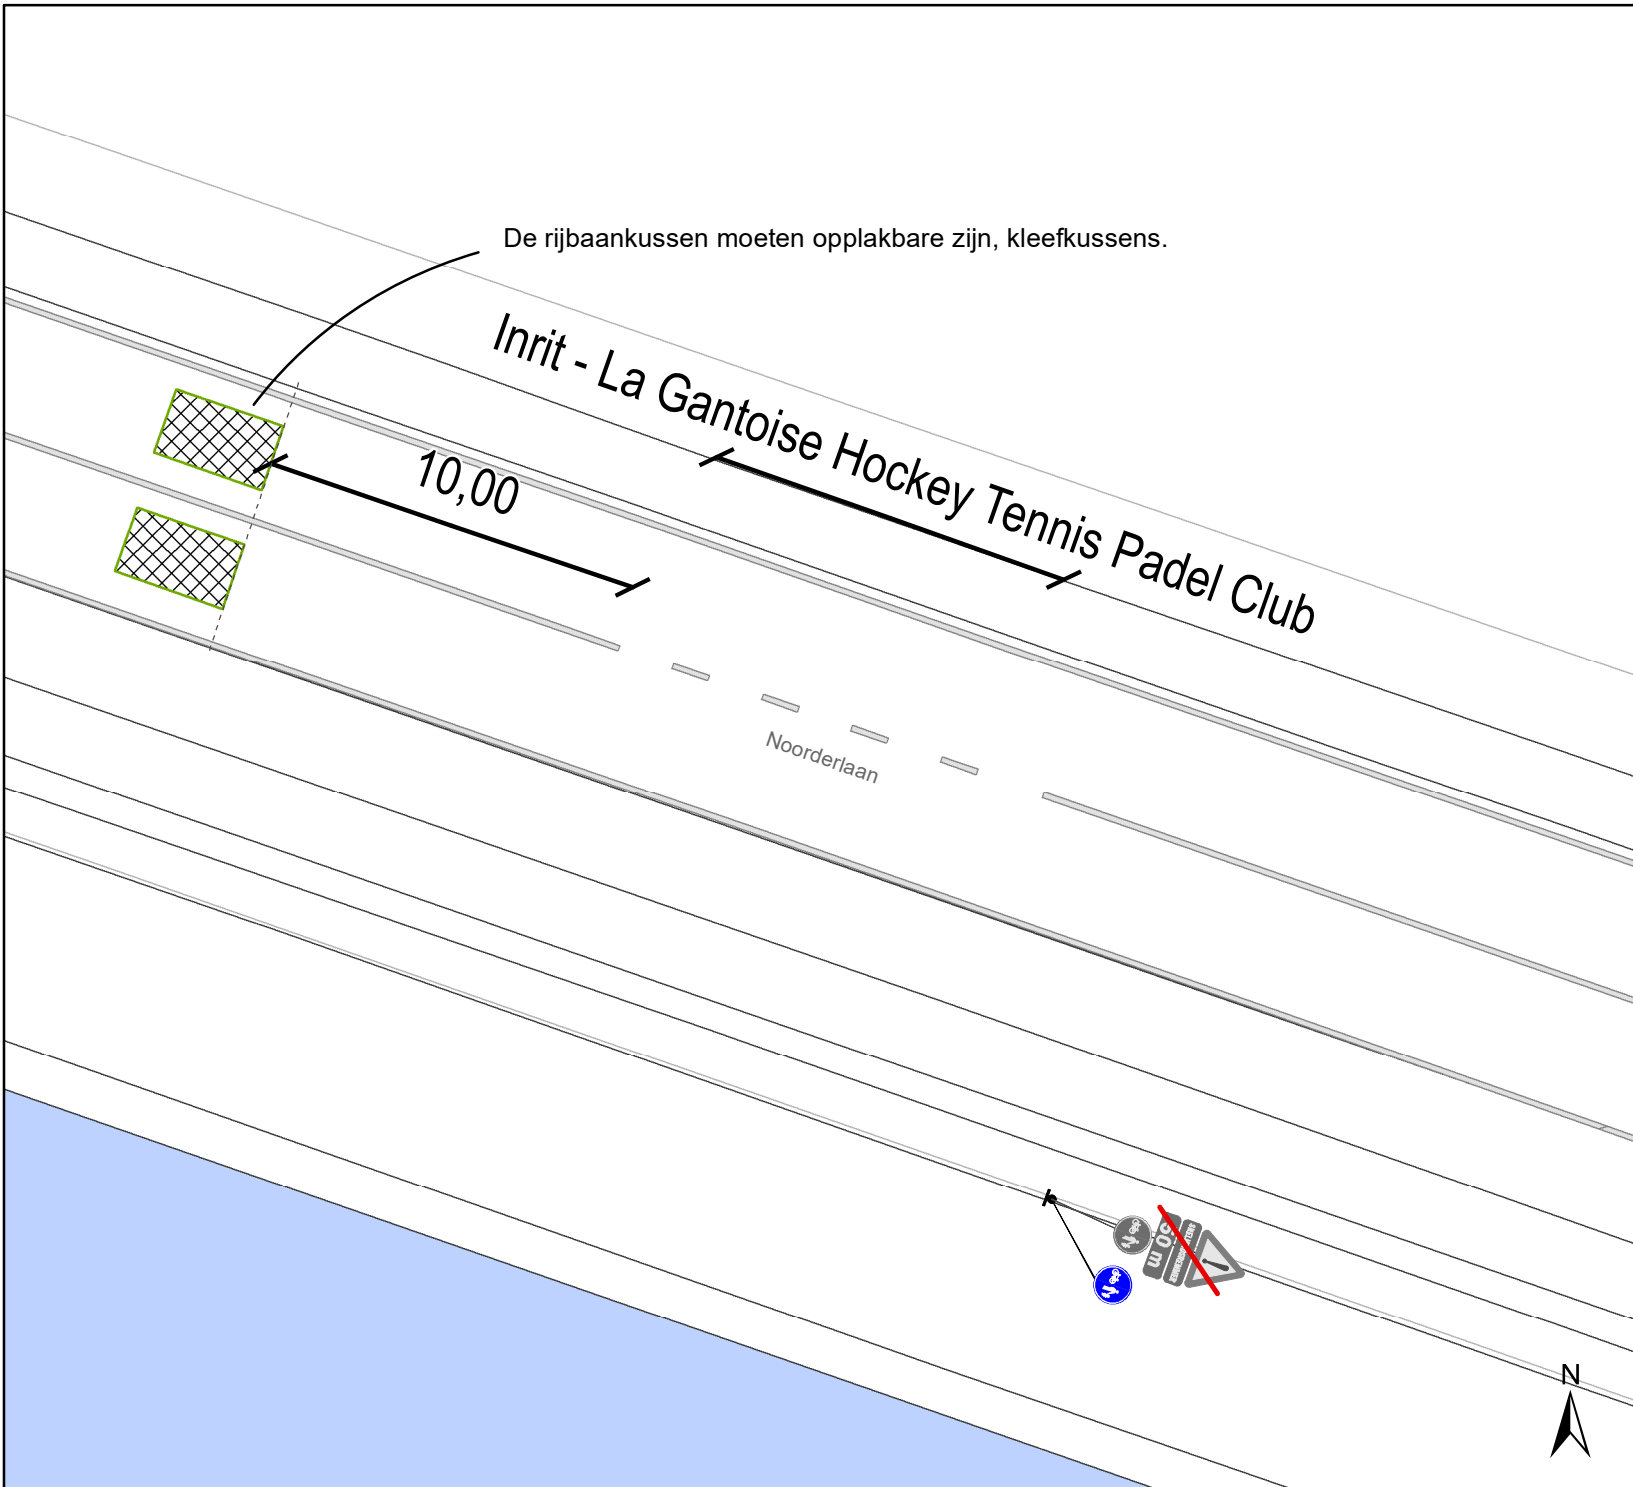

## Legende

-  Bestaande verkeersborden
-  Geplande verkeersborden
-  Te verwijderen verkeersborden
-  Bestaande wegmarkeringen
-  Geplande wegmarkeringen
-  Te verwijderen wegmarkeringen
-  Geplande groene plooi bakken
-  Ander gepland dossier (in voorbereiding bij MOBBED)
-  Rijbaankussens
-  Prefab middengeleider

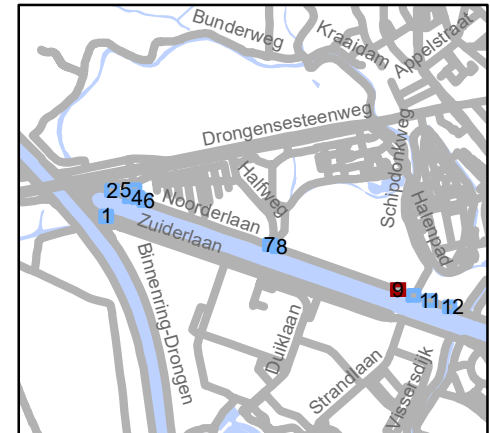


**gent:** Mobiliteitsbedrijf stad Gent  
Verkeerstechnische taken

### Westerlaan/Noorderlaan Circulatiemaatregel + VOP + FOP

Dossiernummer P-295488

DATUM	SCHAAL	PLAN	P FORMAAT
7/09/2022	1/200	9/12	A4

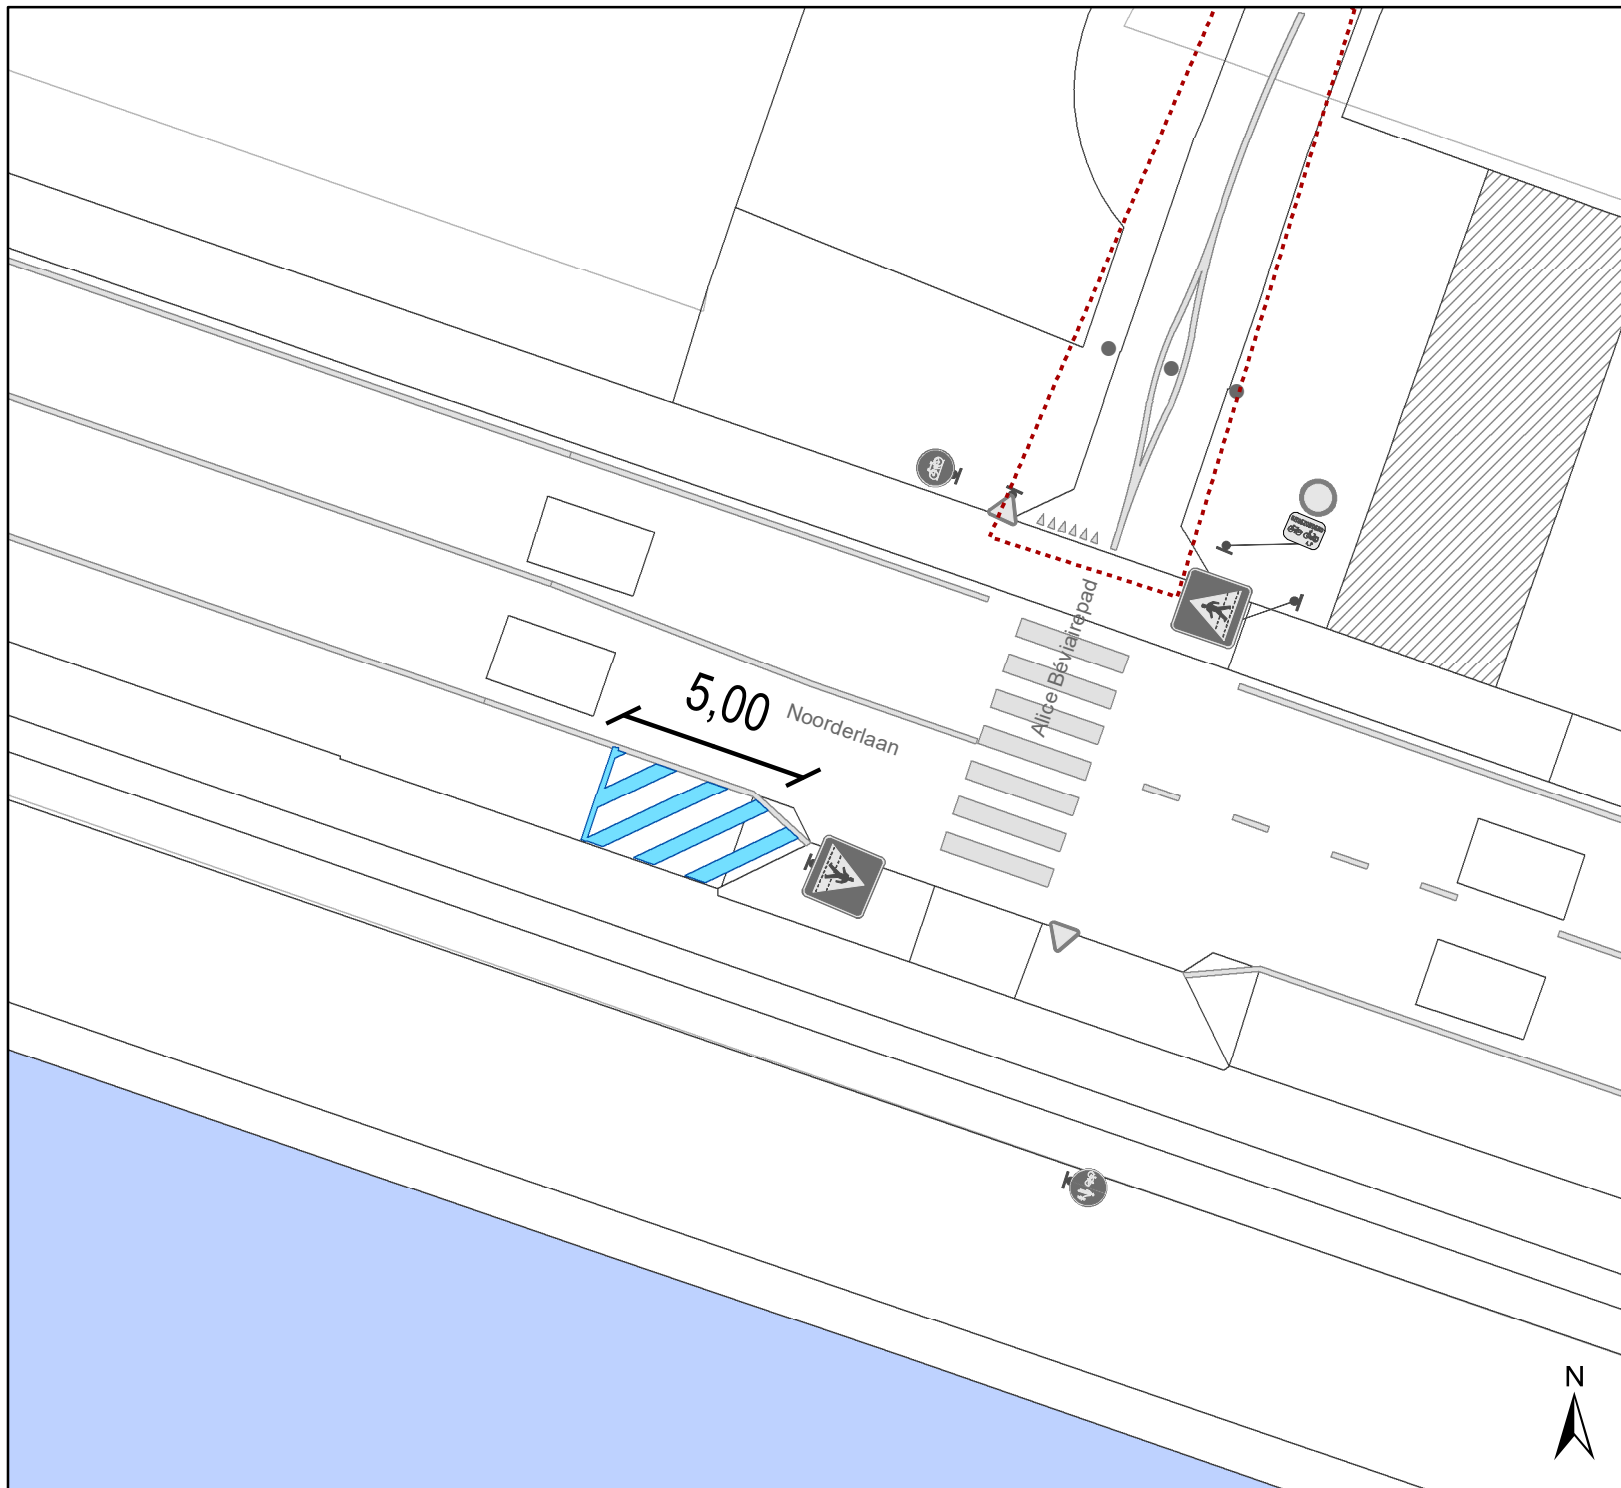

# Legende

-  Bestaande verkeersborden
-  Geplande verkeersborden
-  Te verwijderen verkeersborden
-  Bestaande wegmarkeringen
-  Geplande wegmarkeringen
-  Te verwijderen wegmarkeringen
-  Geplande groene ploobakken
-  Ander gepland dossier (in voorbereiding bij MOBBED)
-  Rijbaankussen
-  Prefab middengeleider




**gent:** Mobiliteitsbedrijf stad Gent  
Verkeerstechnische taken

**Westerlaan/Noorderlaan**  
**Circulatiemaatregel + VOP + FOP**

Dossiernummer P-295488

DATUM	SCHAAL	PLAN	P FORMAAT
7/09/2022	1/200	10/12	A4

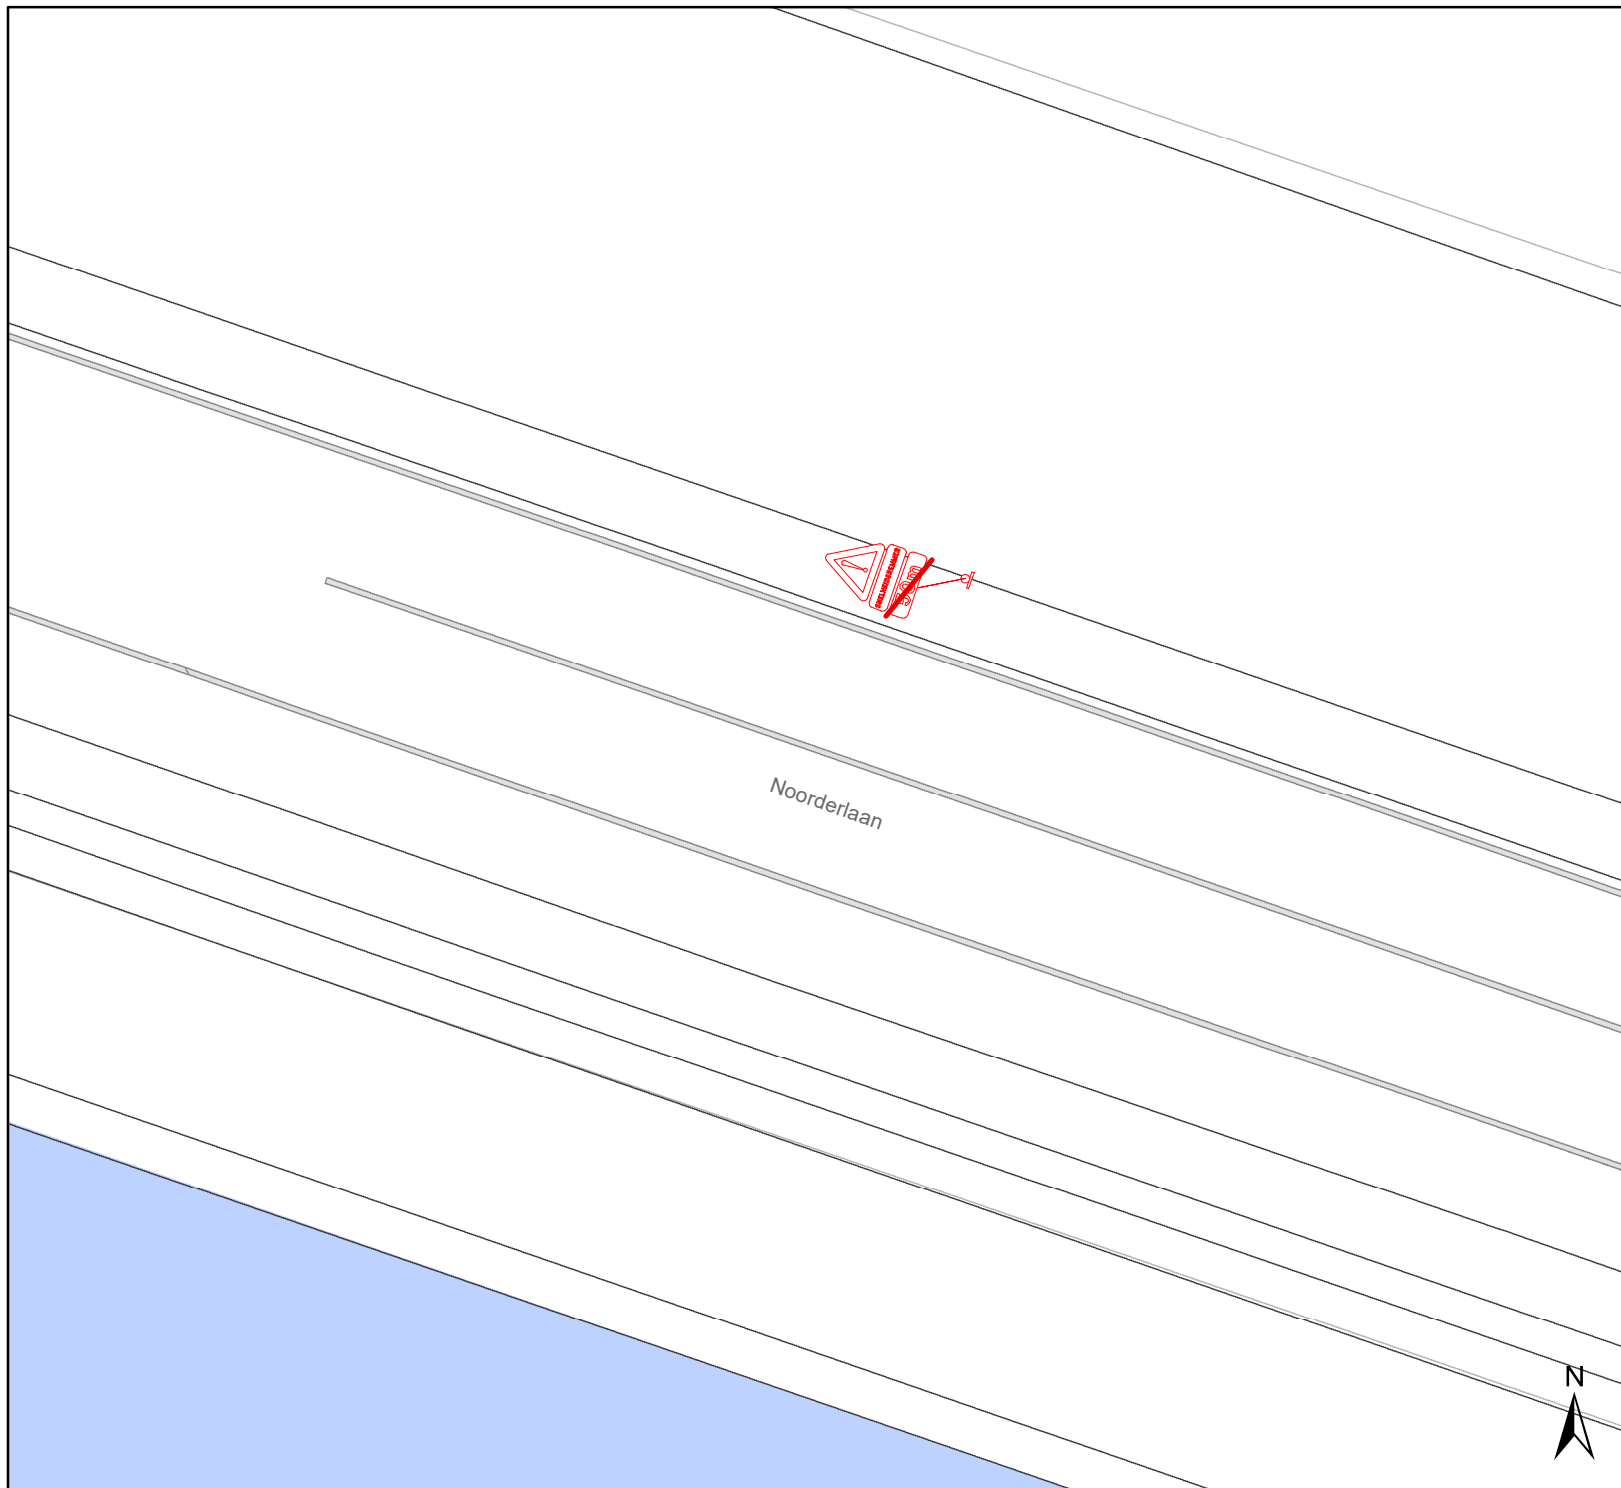

# Legende

-  Bestaande verkeersborden
-  Geplande verkeersborden
-  Te verwijderen verkeersborden
-  Bestaande wegmarkeringen
-  Geplande wegmarkeringen
-  Te verwijderen wegmarkeringen
-  Geplande groene plooi bakken
-  Ander gepland dossier (in voorbereiding bij MOBBED)
-  Rijbaankussen
-  Prefab middengeleider




**gent:** Mobiliteitsbedrijf stad Gent  
Verkeerstechnische taken

## Westerlaan/Noorderlaan Circulatiemaatregel + VOP + FOP


Dossiernummer P-295488

DATUM	SCHAAL	PLAN	P FORMAAT
7/09/2022	1/200	11/12	A4

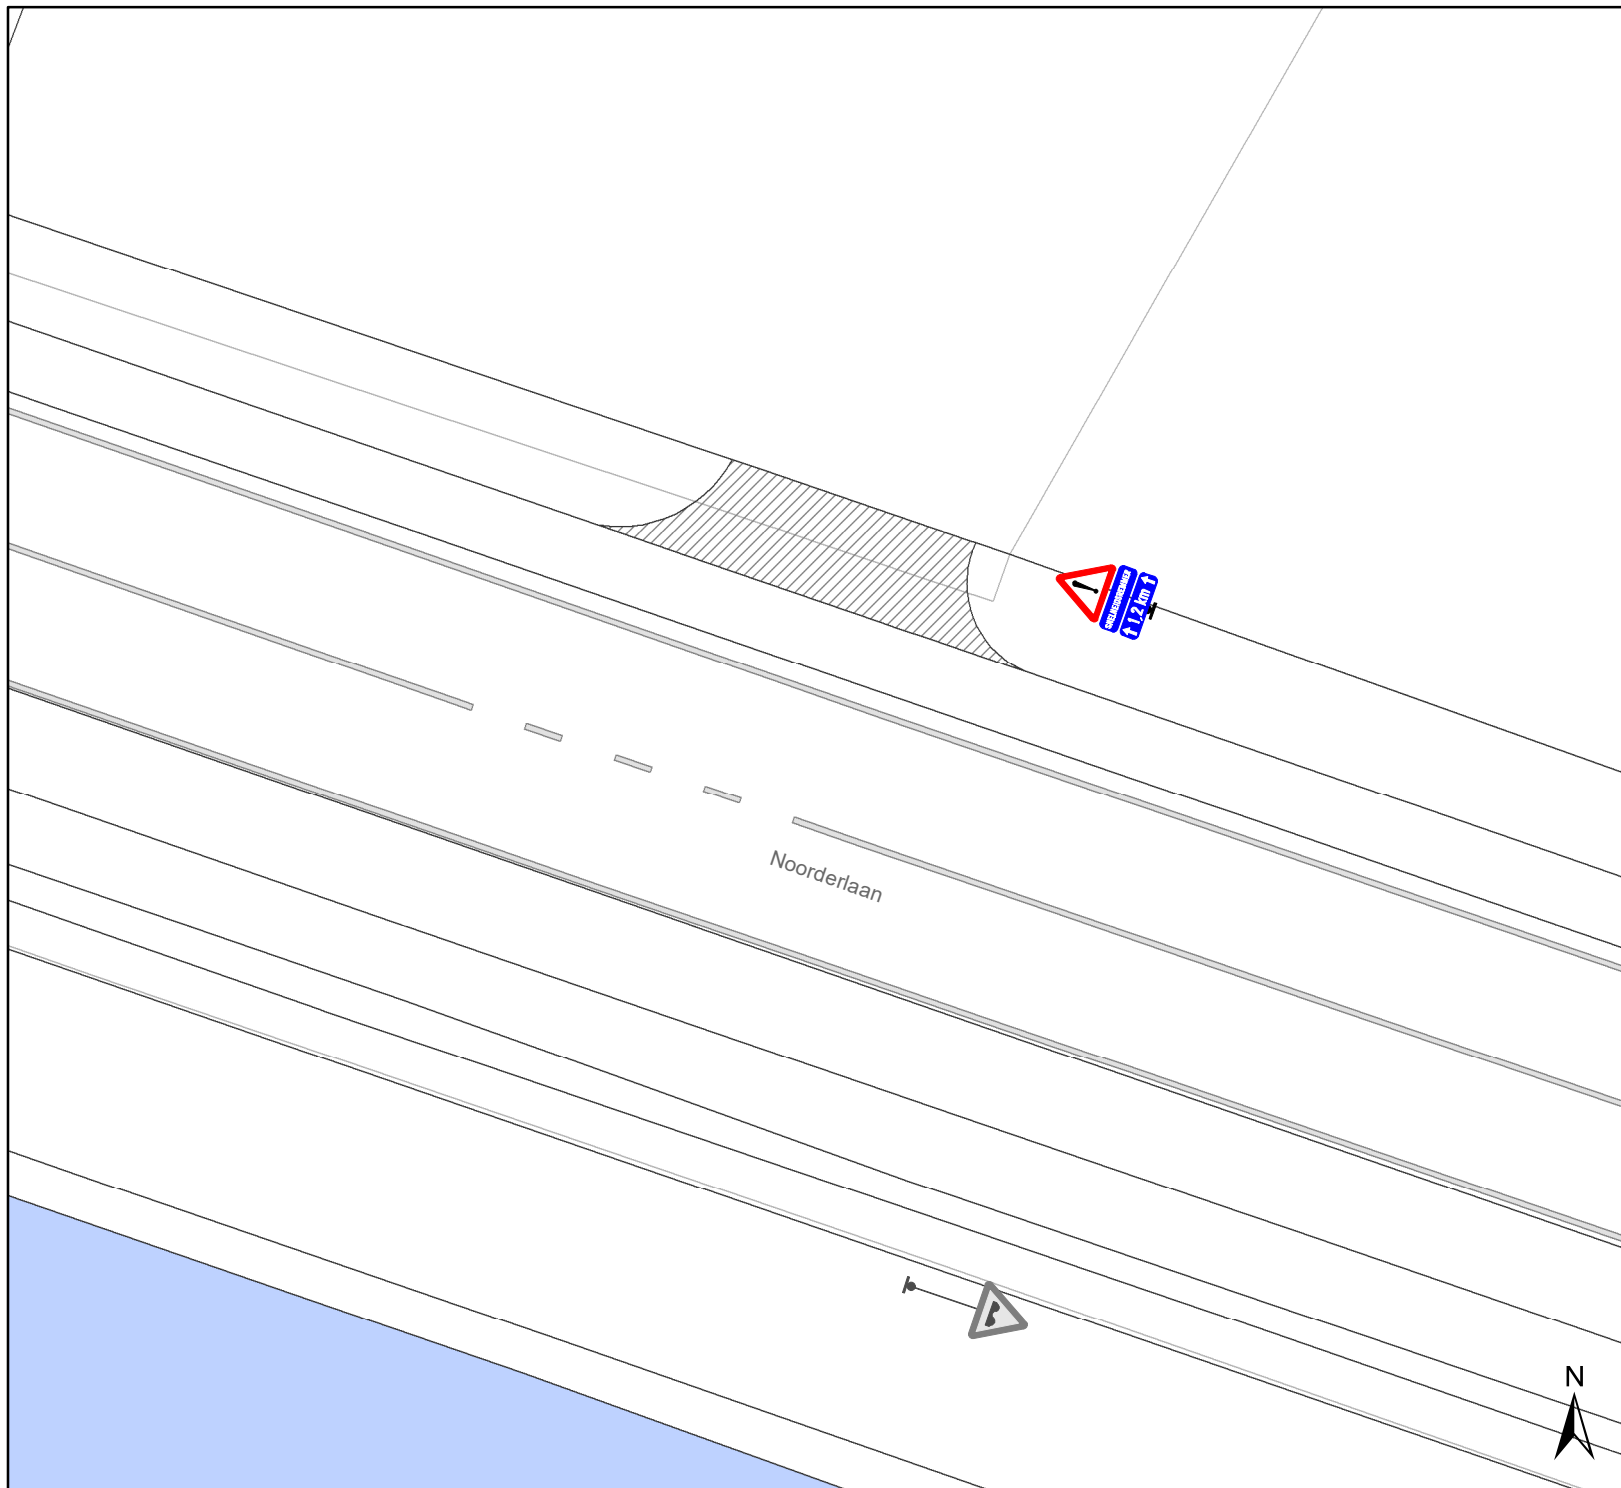

# Legende

-  Bestaande verkeersborden
-  Geplande verkeersborden
-  Te verwijderen verkeersborden
-  Bestaande wegmarkeringen
-  Geplande wegmarkeringen
-  Te verwijderen wegmarkeringen
-  Geplande groene ploobakken
-  Ander gepland dossier (in voorbereiding bij MOBBED)
-  Rijbaankussen
-  Prefab middengeleider

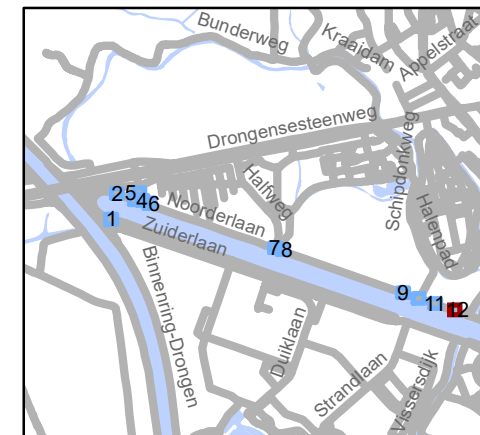

**gent:** Mobiliteitsbedrijf stad Gent  
Verkeerstechnische taken

## Westerlaan/Noorderlaan Circulatiemaatregel + VOP + FOP

Dossiernummer P-295488

DATUM	SCHAAL	PLAN	P FORMAAT
7/09/2022	1/200	12/12	A4