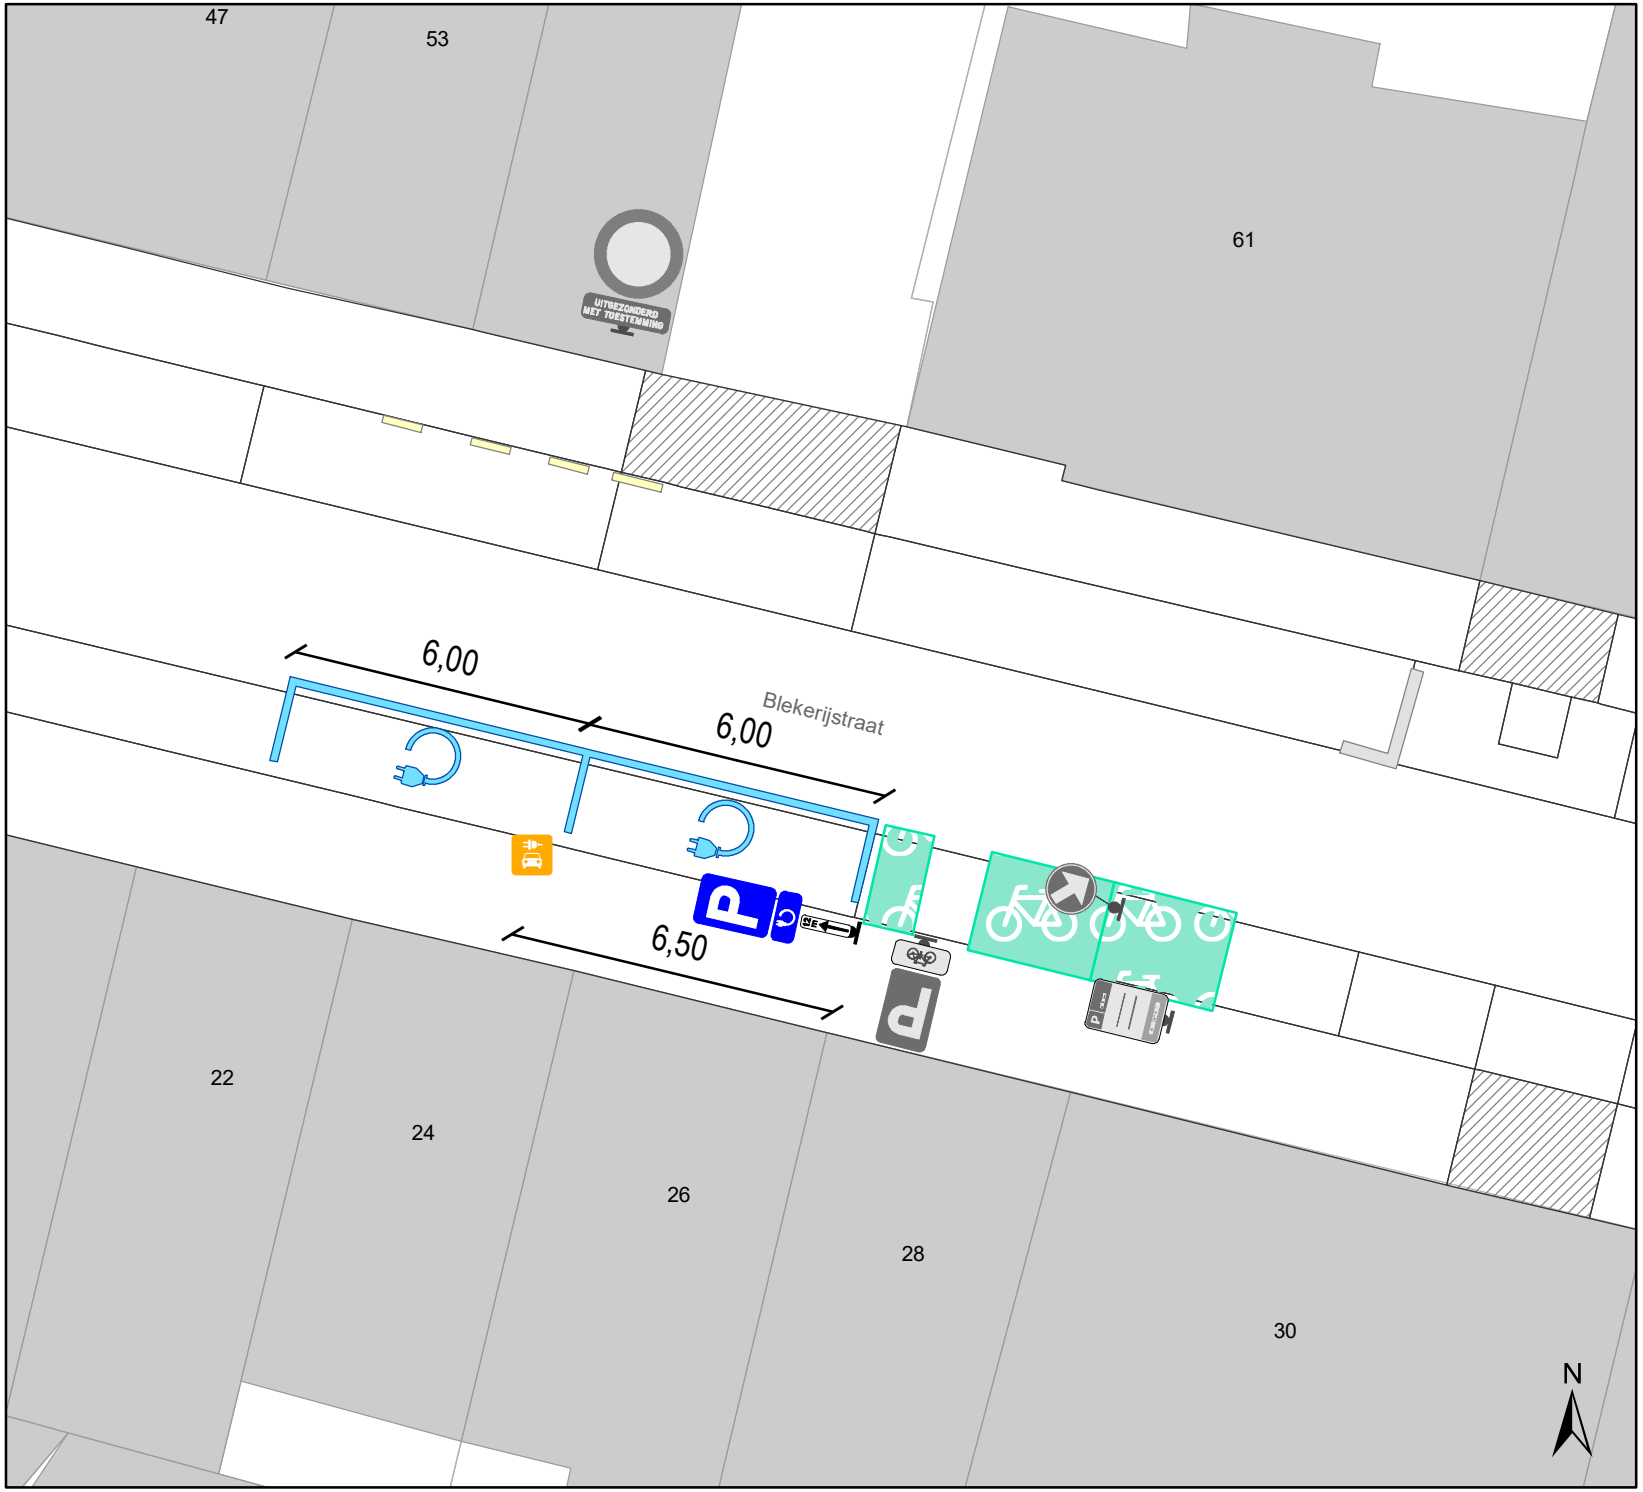

Legende

- Bestaande verkeersborden
- Geplande verkeersborden
- Te verwijderen verkeersborden
- Bestaande wegmarkeringen
- Geplande wegmarkeringen
- Te verwijderen wegmarkeringen
- Bestaande fietsenstalling
- Laadpaal Gepland

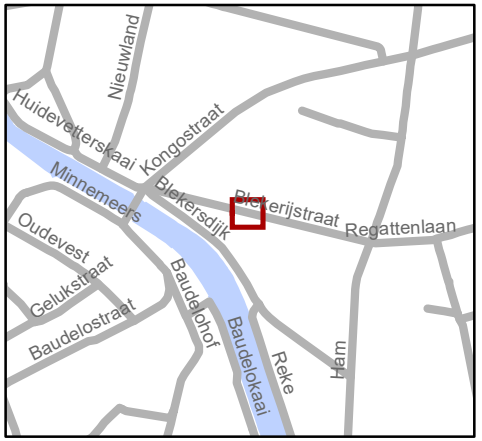

gent: Mobiliteitsbedrijf stad Gent
Verkeerstechnische taken

Blekerijstraat
2 x EV

Dossiernummer P-276687

DATUM	SCHAAL	PLAN	P FORMAAT
8/09/2022	1/150	1/1	A4