

---

**2022\_CBS\_09261 Nieuw aanvullend reglement van de politie op het wegverkeer - gewestweg - Jules De Bruykerdreef - nieuwe verkeersmaatregelen - Vaststelling**

**Beslissing:** Goedgekeurd in besloten vergadering van 15 september 2022

**Zijn aanwezig bij de beslissing van dit punt:**

de heer Mathias De Clercq, burgemeester-voorzitter; mevrouw Sofie Bracke, schepen de heer Filip Watteeuw, schepen; mevrouw Tine Heyse, schepen; mevrouw Astrid De Bruycker, schepen; de heer Sami Souguir, schepen; de heer Bram Van Braeckvelt, schepen; mevrouw Isabelle Heyndrickx, schepen; mevrouw Hafsa El-Bazioui, schepen; mevrouw Evita Willaert, schepen; de heer Rudy Coddens, schepen mevrouw Mieke Hullebroeck, algemeen directeur; de heer Luc Kupers, adjunct-algemeendirecteur; de heer Danny Van Campenhout, adjunct-algemeendirecteur

**Bevoegd:** Filip Watteeuw

**Betrokken:** Mathias De Clercq

**Juridisch kader**

**De volgende bepalingen zijn van toepassing inzake de bevoegdheid:**

- De Nieuwe Gemeentewet 24 juni 1988, artikel 119;
- Het Decreet van 16 mei 2008 betreffende de aanvullende reglementen op het wegverkeer en de plaatsing en bekostiging van verkeerstekens, artikel 4, § 1, 2de lid;
- Het Decreet over het lokaal bestuur van 22 december 2017, artikel 41, 2°;
- Het gemeenteraadsbesluit van 15 december 2015, houdende de delegatie van de vaststellingsbevoegdheid inzake gemeentelijke aanvullende reglementen op het wegverkeer.

**De beslissing wordt genomen op grond van:**

- Wet betreffende de politie over het wegverkeer, gecoördineerd bij koninklijk besluit van 16 maart 1968;
- Decreet van 16 mei 2008 betreffende de aanvullende reglementen op het wegverkeer en de plaatsing en bekostiging van de verkeerstekens;
- Koninklijk Besluit van 1 december 1975 houdende algemeen reglement op de politie van het wegverkeer en van het gebruik van de openbare weg;
- Ministerieel Besluit van 11 oktober 1976 waarbij de minimumafmetingen en de bijzondere plaatsingsvoorwaarden van de verkeerstekens worden bepaald;
- Uitvoeringsbesluit van 23 januari 2009 betreffende de aanvullende reglementen op het wegverkeer en de plaatsing en bekostiging van de verkeerstekens;
- Omzendbrief MOB/2009/1 van 3 april 2009;

**Motivering**

Er worden aanpassingswerken voor de doorstroming van de bussen van De Lijn uitgevoerd op het kruispunt van de Zuidparklaan en Jules De Bruyckerdreef. De bussen komende van het Graaf van Vlaanderenplein slaan daar rechtsaf naar de Jules De Bruyckerdreef samen met de trams. Een bus rechtsaf aan de verkeerslichten en een tram recht door/linksaf buiten de verkeerslichten kunnen elkaar niet passeren. Hierdoor verliezen ze kostbare seconden. Om dit vlotter te laten verlopen, diende één van de drie rijstroken (2 van de B401 en 1 van de Zuidparklaan) op de Zuidparklaan geschrapt te worden om een aparte opstelstrook voor bussen te kunnen creëren. De Zuidparklaan zal daarom voor het kruispunt samenvoegen met de voet van de B401 en naar het kruispunt toe gaat de B401 hierdoor van 2 naar 1 rijstrook. Als gevolg van deze aanpassingen ontstaan ook kansen om de zone tussen de bomen voor fietsers en voetgangers beter leesbaar te maken. De fiets- en voetgangersbewegingen van de Jules De Bruyckerdreef naar de Clarissenstraat worden zo geoptimaliseerd. Ook wordt de opeenvolging van kruisingen van het centrale fietspad tussen de bomen en de kruisingen met de trams, bussen, fiets en voetgangers verbindingen geoptimaliseerd naar leesbaarheid en veiligheid. Volgende nieuwe verkeersmaatregelen worden getroffen in de Jules De Bruyckerdreef: het signaleren van het dubbelrichtingsfietspad komende van het westen en de voorrangregeling aan het kruispunt met de Zuidparklaan

Op 26/08/2022 werd het akkoord verkregen van het Agentschap Wegen en Verkeer Oost-Vlaanderen voor deze verkeersmaatregelen.

Bij collegebesluit van 26 januari 2017 werd in kader van het Circulatieplan Binnenstad Gent, goedgekeurd door de gemeenteraad op 22 februari 2016, de hoofdweg van de Jules De Bruyckerdreef enkel toegankelijk voor bussen, taxi's en prioritaire voertuigen gemaakt en werd de bestaande toestand geregulariseerd.

### **Bijgevoegde bijlage(n):**

- Aanvullend reglement Jules De Bruyckerdreef dossier P289562 (deel van de beslissing)
- Signalisatieplan Jules De Bruyckerdreef dossier P289562 (deel van de beslissing)
- Historiek Jules De Bruyckerdreef dossier P289562

### **Beslissing**

#### **Beslist het volgende:**

#### **Artikel 1:**

Heft op het aanvullend reglement van de politie op het wegverkeer betreffende de gewestweg Jules De Bruyckerdreef, goedgekeurd in zitting van 26 januari 2017, van zodra het nieuwe reglement in werking treedt.

#### **Artikel 2:**

Stelt vast het bijgevoegd aanvullend reglement van de politie op het wegverkeer en het signalisatieplan betreffende de gewestweg Jules De Bruyckerdreef.

2022\_CBS\_09261 - Nieuw aanvullend reglement van de politie op het wegverkeer - gewestweg - Jules De Bruyckerdreef - nieuwe verkeersmaatregelen

# Aanvullend reglement van de politie op het wegverkeer - gewestweg – Jules De Bruyckerdreef

Vastgesteld in het College van Burgemeester en Schepenen van

Goedgekeurd door de Afdeling Vlaams Huis voor de Verkeersveiligheid op

Bekendgemaakt op

Geldig vanaf

Referentienummer

## Reglement

**Artikel 1.** Op het kruispunt van de Jules De Bruyckerdreef met de Franklin Rooseveltlaan, het kruispunt met de Gustaaf Callierlaan en het kruispunt met de Zuidparklaan geldt: de bestuurders moeten de lichten van de driekleurige verkeerslichten opvolgen; de plaats waar de bestuurders moeten stoppen ingevolge het verkeerslicht wordt aangeduid.

Dit wordt gesignaleerd door:

- verkeerslichten overeenkomstig art.61 van de wegcode
- wegmarkeringen overeenkomstig art.76.1 van de wegcode

**Artikel 2.** Op het kruispunt van de Jules De Bruyckerdreef met de Franklin Rooseveltlaan, het kruispunt met de Gustaaf Callierlaan en het kruispunt met de Zuidparklaan geldt: de voetgangers moeten de lichten van de tweekleurige voetgangerslichten opvolgen.

Dit wordt gesignaleerd door:

- verkeerslichten overeenkomstig art.63.1 van de wegcode

**Artikel 3.** Op de Jules De Bruyckerdreef ter hoogte van het kruispunt met de Franklin Rooseveltlaan, op het kruispunt met de Gustaaf Callierlaan en op het kruispunt met de Zuidparklaan geldt:

de bestuurders moeten voorrang verlenen.

Dit wordt gesignaleerd door:

- verkeersborden B1

**Artikel 4.** Op de Jules De Bruyckerdreef van het kruispunt met de Franklin Rooseveltlaan tot het kruispunt met de Zuidparklaan, op het noordelijke gedeelte van de Jules De Bruyckerdreef, geldt:

de toegang is verboden in beide richtingen, voor iedere bestuurder;  
de maatregel geldt niet voor bussen, taxi's en prioritaire voertuigen.

Dit wordt gesignaleerd door:

- verkeersborden C3

- de verkeersborden worden aangevuld met onderborden Type IV

**Artikel 5.** Op de Jules De Bruyckerdreef vanaf het kruispunt met de Gustaaf Callierlaan in de richting van de Zuidparklaan geldt:

verboden rijrichting voor iedere bestuurder. Het verbod is niet van toepassing op het geheel van de openbare weg.

Dit wordt gesignaleerd door:

- verkeersborden C1

**Artikel 6.** Op de Jules De Bruyckerdreef ter hoogte van het kruispunt met de Franklin Rooseveltlaan en op het kruispunt met de Gustaaf Callierlaan geldt:

de bestuurders zijn verplicht links af te slaan.

Dit wordt gesignaleerd door:

- verkeersborden D1

**Artikel 7.** Op het grondgebied van de Stad Gent op de Jules De Bruyckerdreef in het midden van de openbare weg geldt:

fietsers en bestuurders van tweewielige bromfietsen klasse A moeten het dubbelrichtings-fietspad volgen, voor zover het in de door hen gevolgde rijrichting is gesignaleerd.

Dit wordt gesignaleerd door:

- verkeersborden D7

**Artikel 8.** Op de Jules De Bruyckerdreef van 25 meter van het kruispunt met de Zuidparklaan tot 25 meter voor het kruispunt met de Gustaaf Callierlaan aan de zuidelijke zijde van de weg geldt:

het parkeren is verboden;

het einde van de parkeerreglementering wordt aangeduid;

het begin van de parkeerreglementering wordt aangeduid.

Dit wordt gesignaleerd door:

- verkeersborden E1

- de verkeersborden worden aangevuld met x-borden Xb, Xa

**Artikel 9.** Op de Jules De Bruyckerdreef vanaf het kruispunt met de Franklin Rooseveltlaan over een lengte van 16 meter;  
op de Jules De Bruyckerdreef vanaf het kruispunt met de Gustaaf Callierlaan over een lengte van 24 meter;  
op de Jules De Bruyckerdreef vanaf het kruispunt met de Zuidparklaan over een lengte van 14 meter geldt:

het is iedere bestuurder verboden de doorlopende streep te overschrijden, alsook links van de streep te rijden wanneer deze de twee rijrichtingen scheidt.

Dit wordt gesignaleerd door:

- wegmarkeringen overeenkomstig art.72.2 van de wegcode

**Artikel 10.** Op de Jules De Bruyckerdreef van het kruispunt met de Franklin Rooseveltlaan tot het kruispunt met de Zuidparklaan geldt:

het is iedere bestuurder verboden de onderbroken streep te overschrijden, behalve om in te halen, om links af te slaan, om te keren of om van rijstrook te veranderen.

Dit wordt gesignaleerd door:

- wegmarkeringen overeenkomstig art.72.3 van de wegcode

**Artikel 11.** Op het grondgebied van de Stad Gent op de Jules De Bruyckerdreef in het midden van de openbare weg geldt:

fietsers en bestuurders van tweewielige bromfietsen klasse A moeten het fietspad volgen voor zover het rechts in hun rijrichting ligt.

Dit wordt gesignaleerd door:

- wegmarkeringen overeenkomstig art.74 van de wegcode

**Artikel 12.** Op de Jules De Bruyckerdreef van het kruispunt met de Franklin Rooseveltlaan en de Gustaaf Callierlaan tot het kruispunt met de Zuidparklaan langs beide zijden van de weg geldt:

de denkbeeldige rand van de rijbaan wordt aangeduid. Het deel van de openbare weg dat gelegen is aan de andere kant van deze streep is voorbehouden voor het stilstaan en parkeren, behalve op autosnelwegen en autowegen.

Dit wordt gesignaleerd door:

- wegmarkeringen overeenkomstig art.75.2 van de wegcode

**Artikel 13.** Op de Jules De Bruyckerdreef ter hoogte van het kruispunt met de Franklin Rooseveltlaan, ter hoogte van het kruispunt met de Gustaaf Callierlaan en ter hoogte van de Zuidparklaan geldt:

voetgangers moeten de oversteekplaats volgen om de rijbaan over te steken.

**Dit wordt gesignaleerd door:**

**- wegmarkeringen overeenkomstig art.76.3 van de wegcode**

**Artikel 14. Op de Jules De Bruyckerdreef ter hoogte van het kruispunt met de Gustaaf Callierlaan geldt:**

**de bestuurders moeten de rijstrook volgen om in de door de pijlen aangewezen richting te rijden.**

**Dit wordt gesignaleerd door:**

**- wegmarkeringen overeenkomstig art.77.1 van de wegcode**

**Artikel 15. Op het grondgebied van de Stad Gent op de Jules De Bruyckerdreef aan het begin en einde van het kiss-and-ridevak op de zuidelijke weghelft geldt:**

**bestuurders mogen niet rijden, stilstaan of parkeren op de markeringen.**


**Dit wordt gesignaleerd door:**

**- wegmarkeringen overeenkomstig art.77.4 van de wegcode**




---

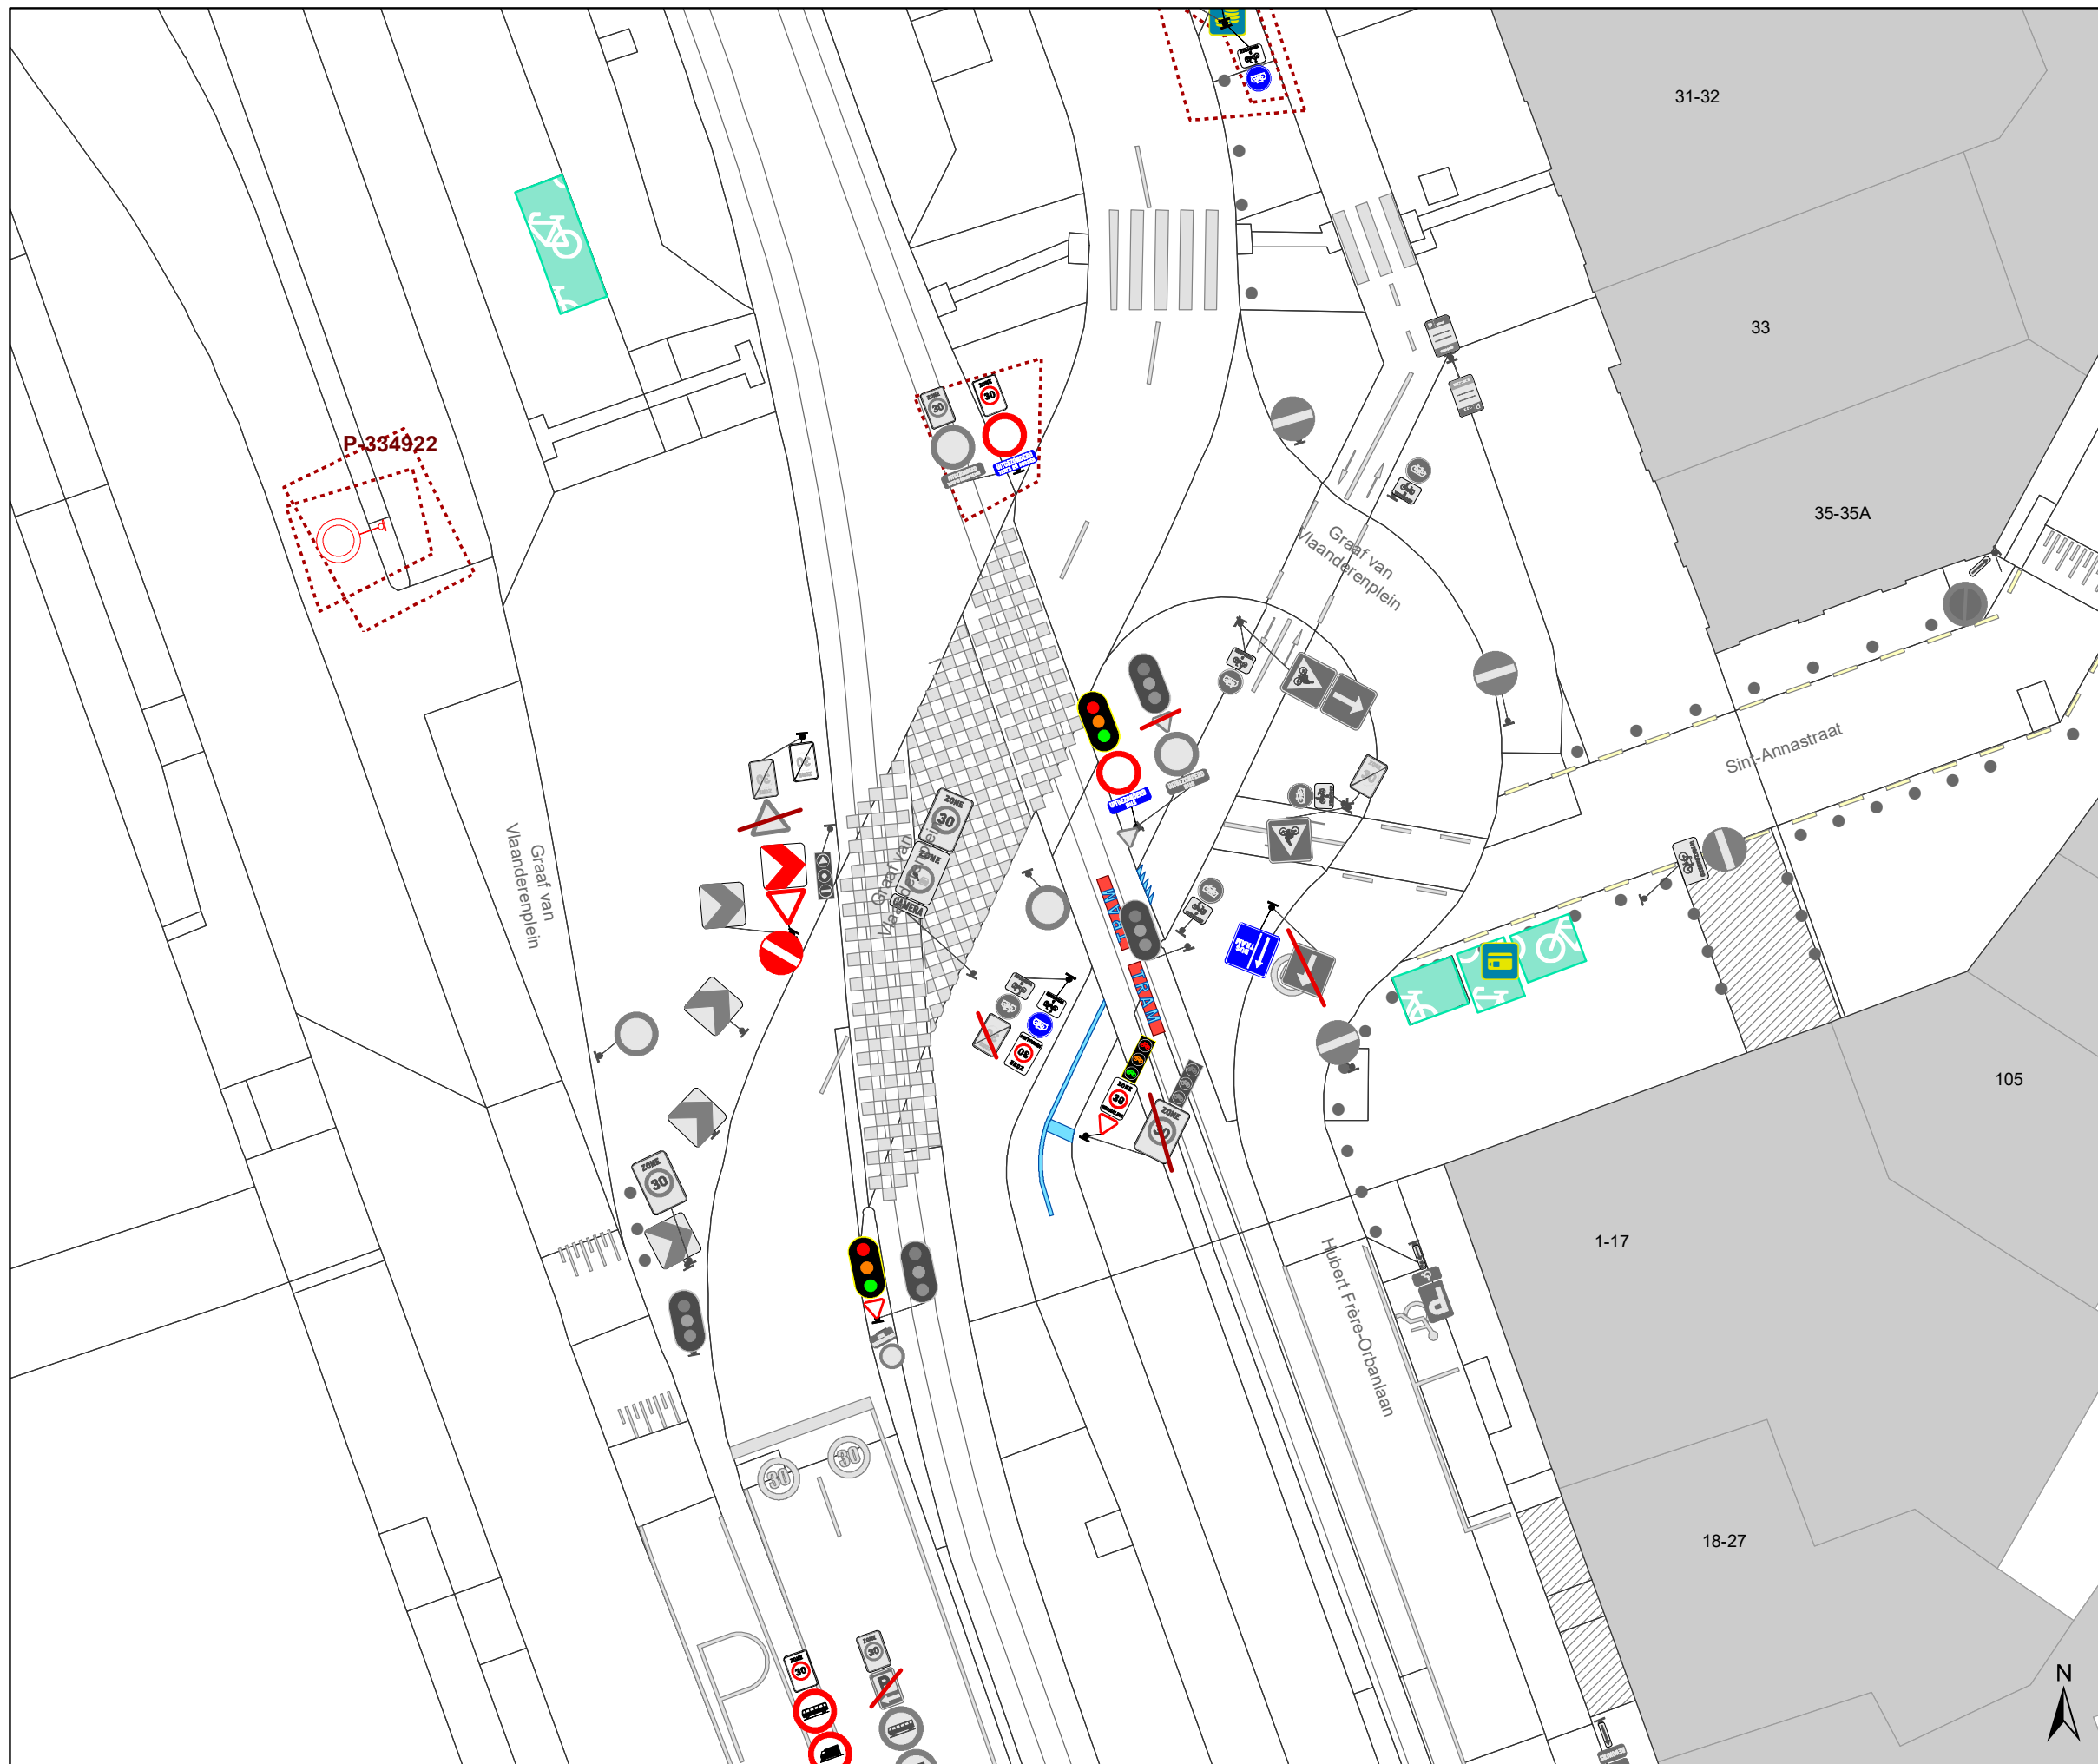


(einde reglement)





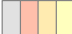


## Legende

-  Bestaande verkeersborden
-  Geplande verkeersborden
-  Te verwijderen verkeersborden


-  Bestaande wegmarkeringen
-  Geplande wegmarkeringen
-  Te verwijderen wegmarkeringen

## Overige



-  Ander gepland dossier (in voorbereiding bij MOBBD)
-  Ander gepland dossier (ter uitvoering bij DWBW)


-  Ontwerp heraanleg

-  Opstellingen geplaatst door AWW

-  Bestaande fietsenstalling

## Straatmeubilair

-  Te verwijderen paaltje
-  Bestaande New-Jersey-betonblokken

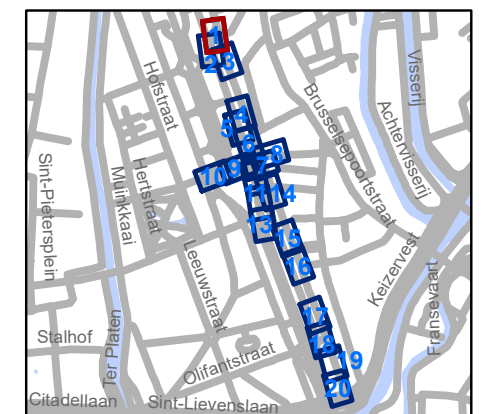


**gent:** Mobiliteitsbedrijf stad Gent  
Verkeerstechnische taken




**Jules De Bruyckerdreef  
Heraanleg - Tramoversteek**

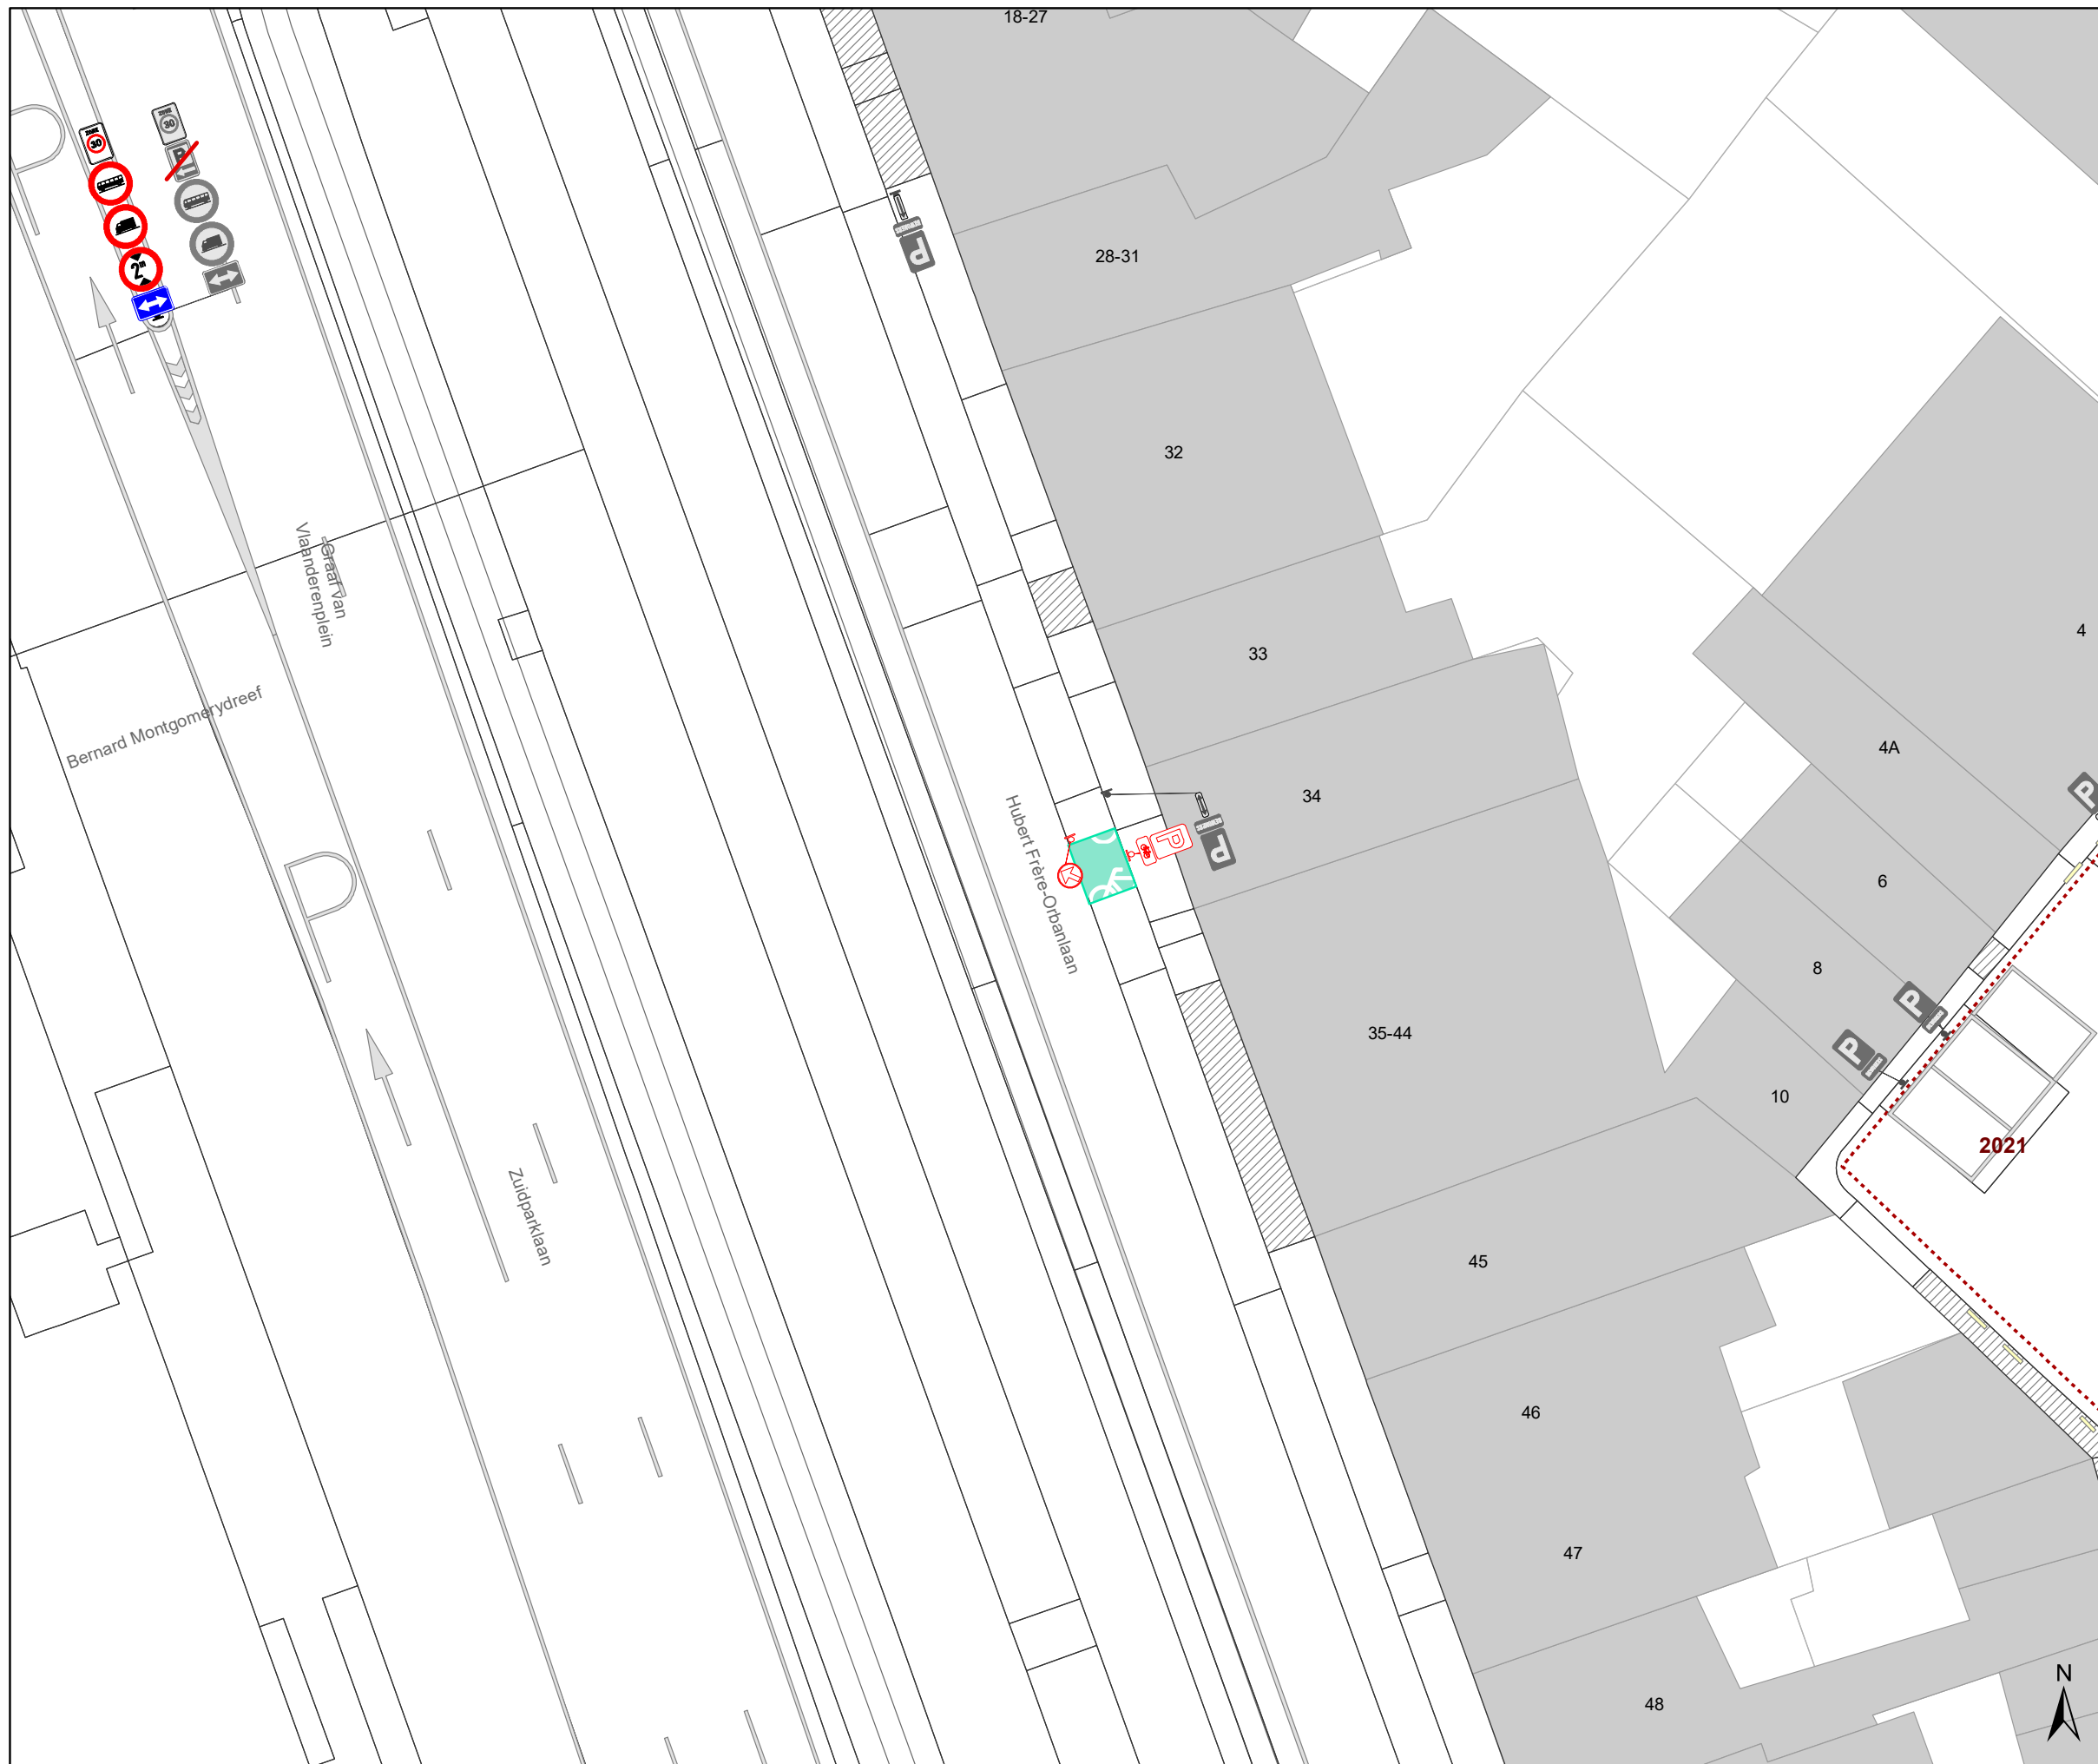


Dossiernummer P-289562			
DATUM	SCHAAL	PLAN	P FORMAAT
8/09/2022	1/250	1/20	A3







### Legende

-  Bestaande verkeersborden
-  Geplande verkeersborden
-  Te verwijderen verkeersborden


-  Bestaande wegmarkeringen
-  Geplande wegmarkeringen
-  Te verwijderen wegmarkeringen

### Overige


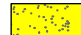
-  Ander gepland dossier (in voorbereiding bij MOBBD)
-  Ander gepland dossier (ter uitvoering bij DWBW)


 Ontwerp heraanleg

 Opstellingen geplaatst door AWW

 Bestaande fietsenstalling

### Straatmeubilair

-  Te verwijderen paaltje
-  Bestaande New-Jersey-betonblokken

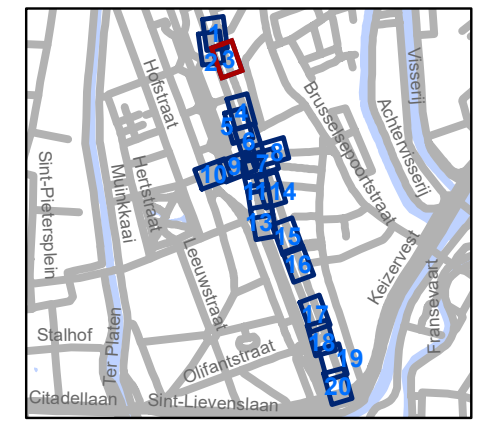

**gent:** Mobiliteitsbedrijf stad Gent  
Verkeerstechnische taken




## Jules De Bruyckerdreef Heraanleg - Tramoversteek




Dossiernummer P-289562

DATUM	SCHAAL	PLAN	P FORMAAT
8/09/2022	1/250	3/20	A3



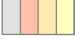


## Legende

-  Bestaande verkeersborden
-  Geplande verkeersborden
-  Te verwijderen verkeersborden

-  Bestaande wegmarkeringen
-  Geplande wegmarkeringen
-  Te verwijderen wegmarkeringen

## Overige


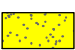
-  Ander gepland dossier (in voorbereiding bij MOBBD)
-  Ander gepland dossier (ter uitvoering bij DWBW)


-  Ontwerp heraanleg

-  Opstellingen geplaatst door AWW

-  Bestaande fietsenstalling

## Straatmeubilair


-  Te verwijderen paaltje
-  Bestaande New-Jersey-betonblokken

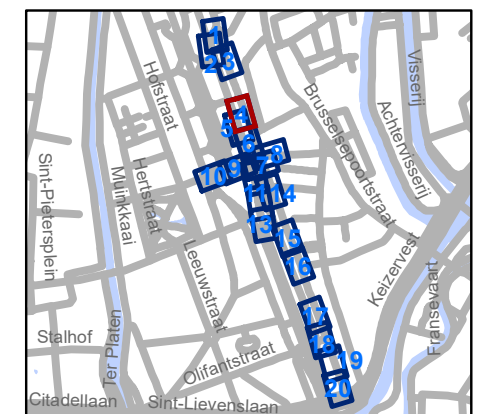

**gent:** Mobiliteitsbedrijf stad Gent  
Verkeerstechnische taken

**Jules De Bruyckerdreef  
Heraanleg - Tramoversteek**

Dossiernummer P-289562			
DATUM	SCHAAL	PLAN	P FORMAAT
8/09/2022	1/250	4/20	A3

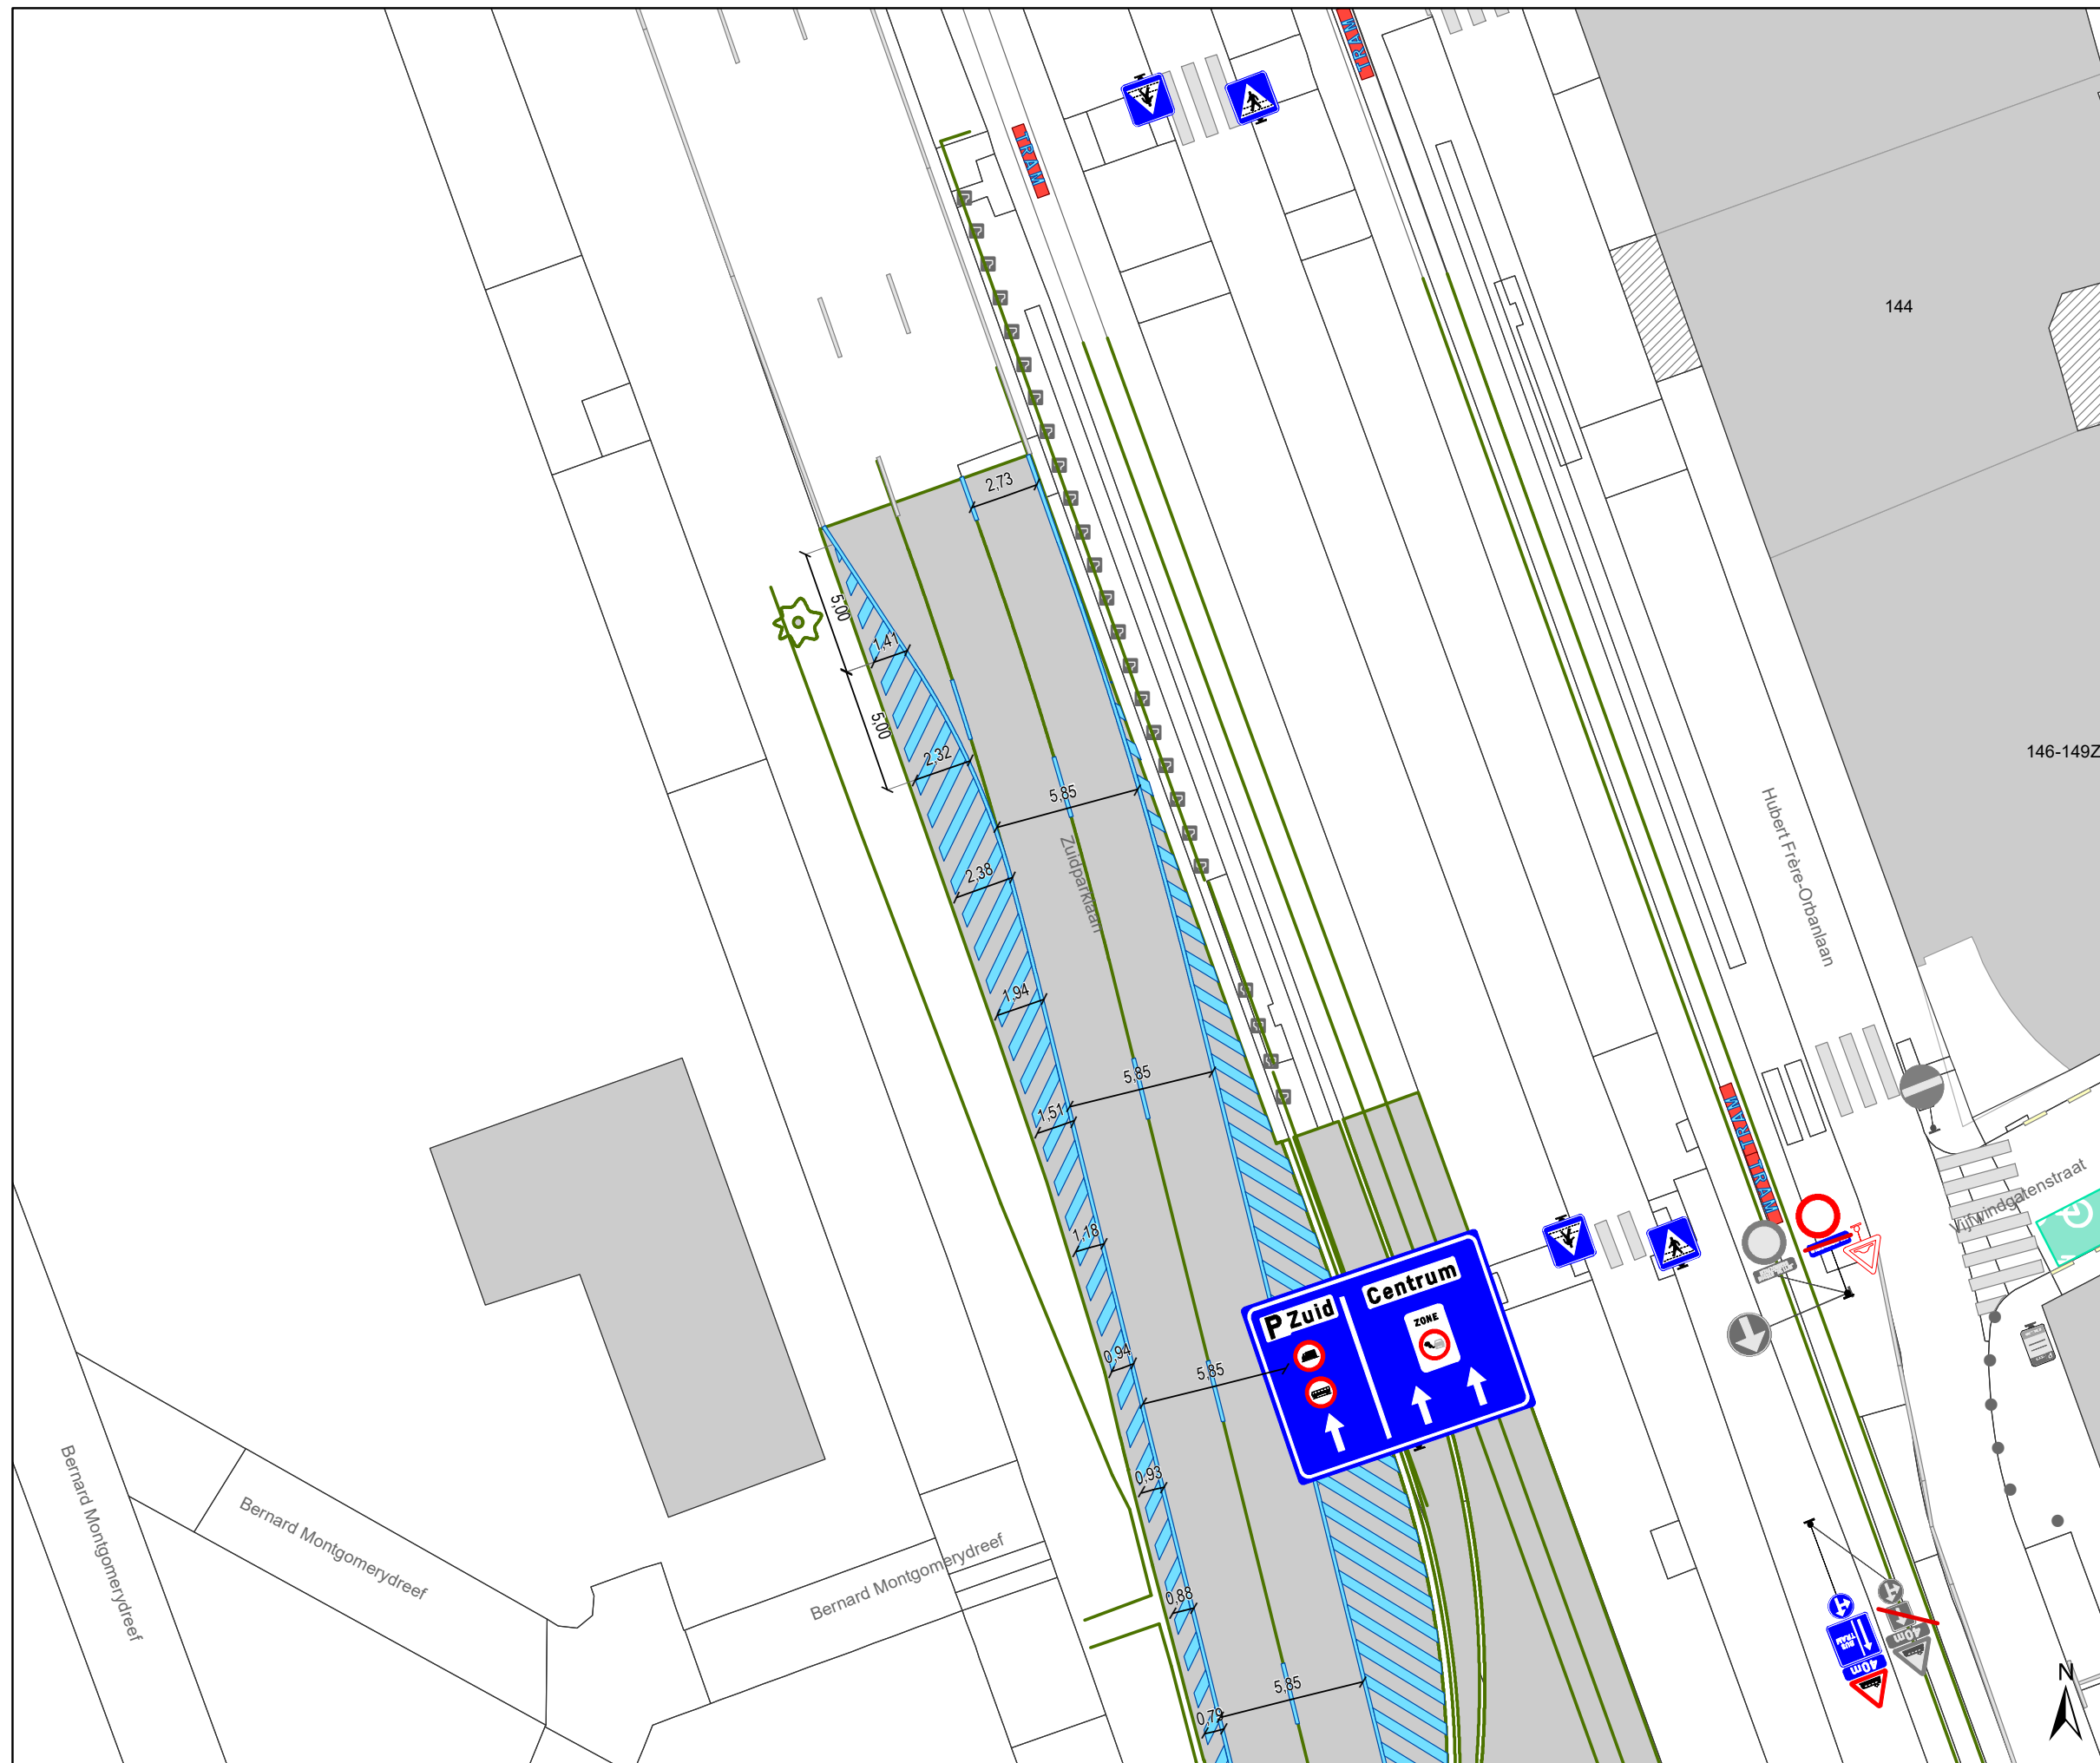

### Legende

- Bestaande verkeersborden
- Geplande verkeersborden
- Te verwijderen verkeersborden

- Bestaande wegmarkeringen
- Geplande wegmarkeringen
- Te verwijderen wegmarkeringen

### Overige


- Ander gepland dossier (in voorbereiding bij MOBBD)
- Ander gepland dossier (ter uitvoering bij DWBW)

- Ontwerp heraanleg
- Opstellingen geplaatst door AWV

- Bestaande fietsenstalling

### Straatmeubilair

- Te verwijderen paaltje
- Bestaande New-Jersey-betonblokken

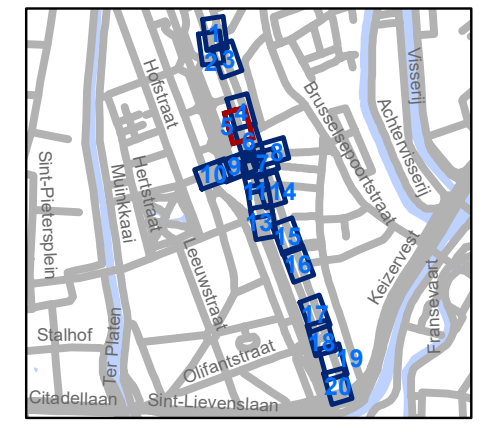


**gent:** Mobiliteitsbedrijf stad Gent  
Verkeerstechnische taken




### Jules De Bruyckerdreef Heraanleg - Tramoversteek

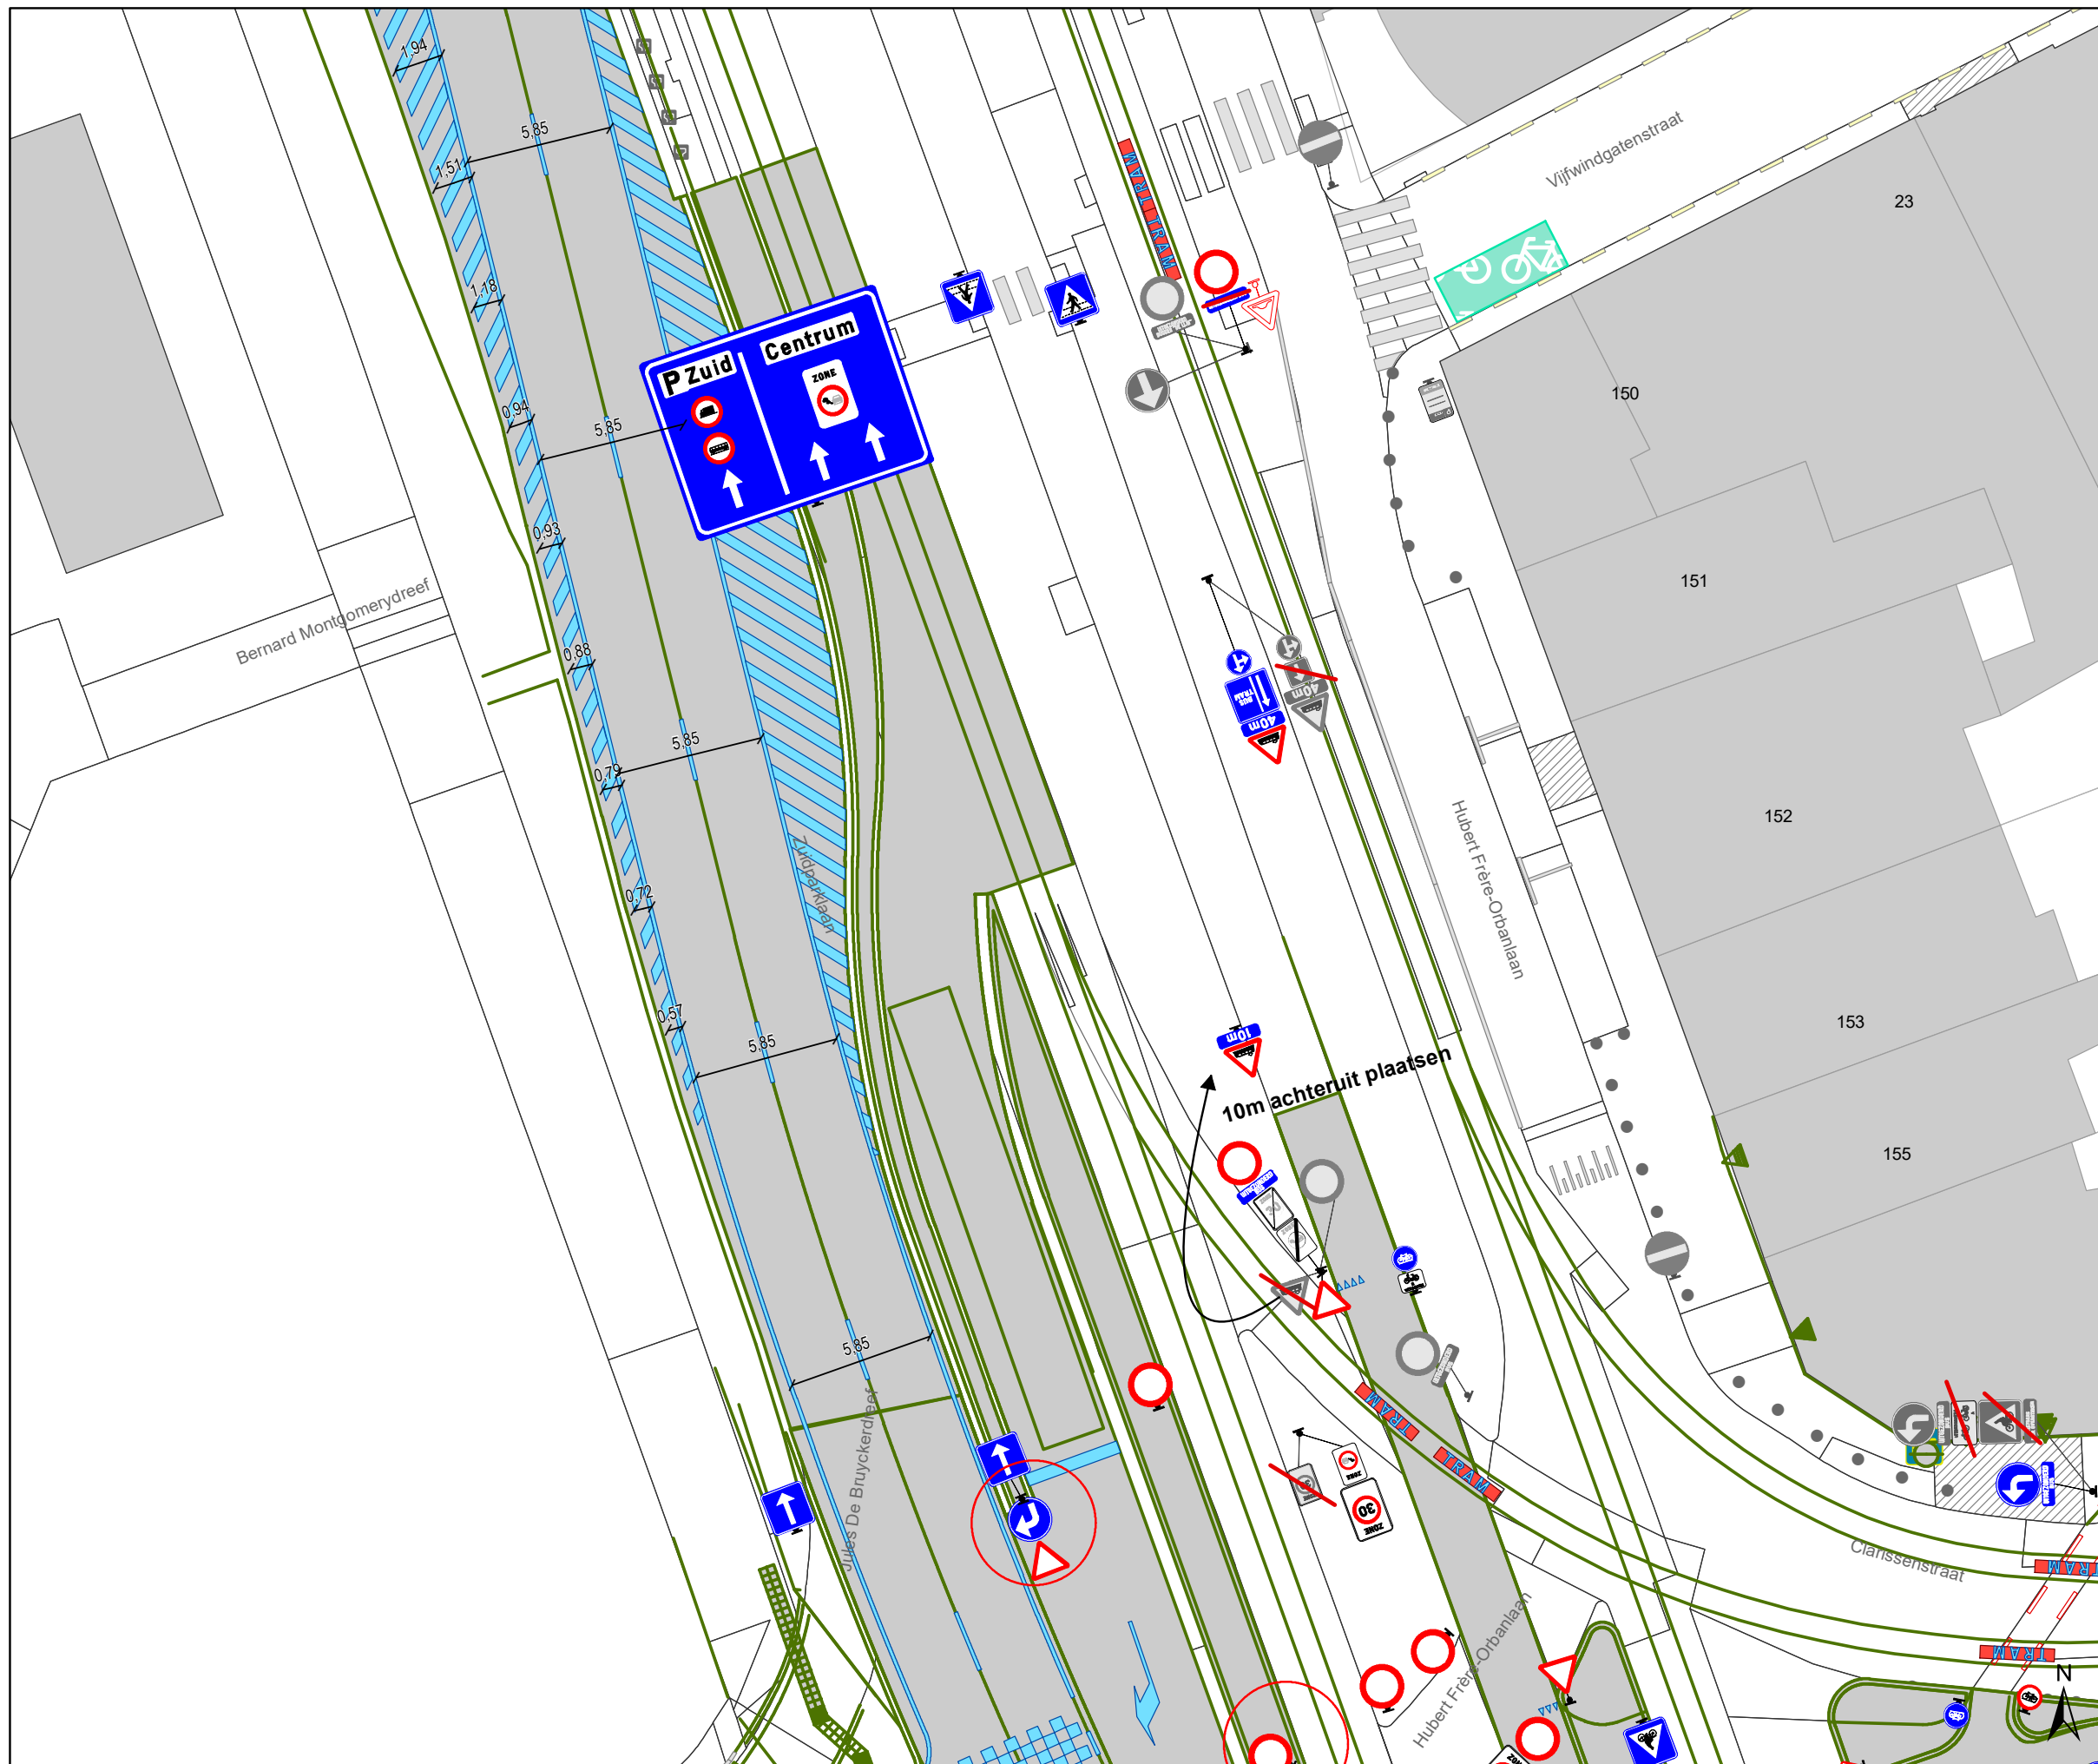


Dossiernummer P-289562

DATUM	SCHAAL	PLAN	P FORMAAT
8/09/2022	1/250	5/20	A3






### Legende

-  Bestaande verkeersborden
-  Geplande verkeersborden
-  Te verwijderen verkeersborden


-  Bestaande wegmarkeringen
-  Geplande wegmarkeringen
-  Te verwijderen wegmarkeringen

### Overige



-  Ander gepland dossier (in voorbereiding bij MOBBD)
-  Ander gepland dossier (ter uitvoering bij DWBW)


-  Ontwerp heraanleg

-  Opstellingen geplaatst door AWV

-  Bestaande fietsenstalling

### Straatmeubilair


-  Te verwijderen paaltje
-  Bestaande New-Jersey-betonblokken

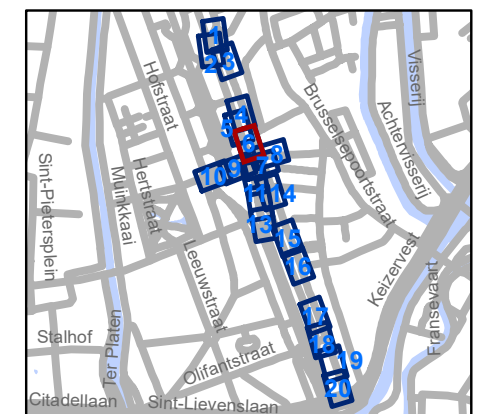




**gent:** Mobiliteitsbedrijf stad Gent  
Verkeerstechnische taken

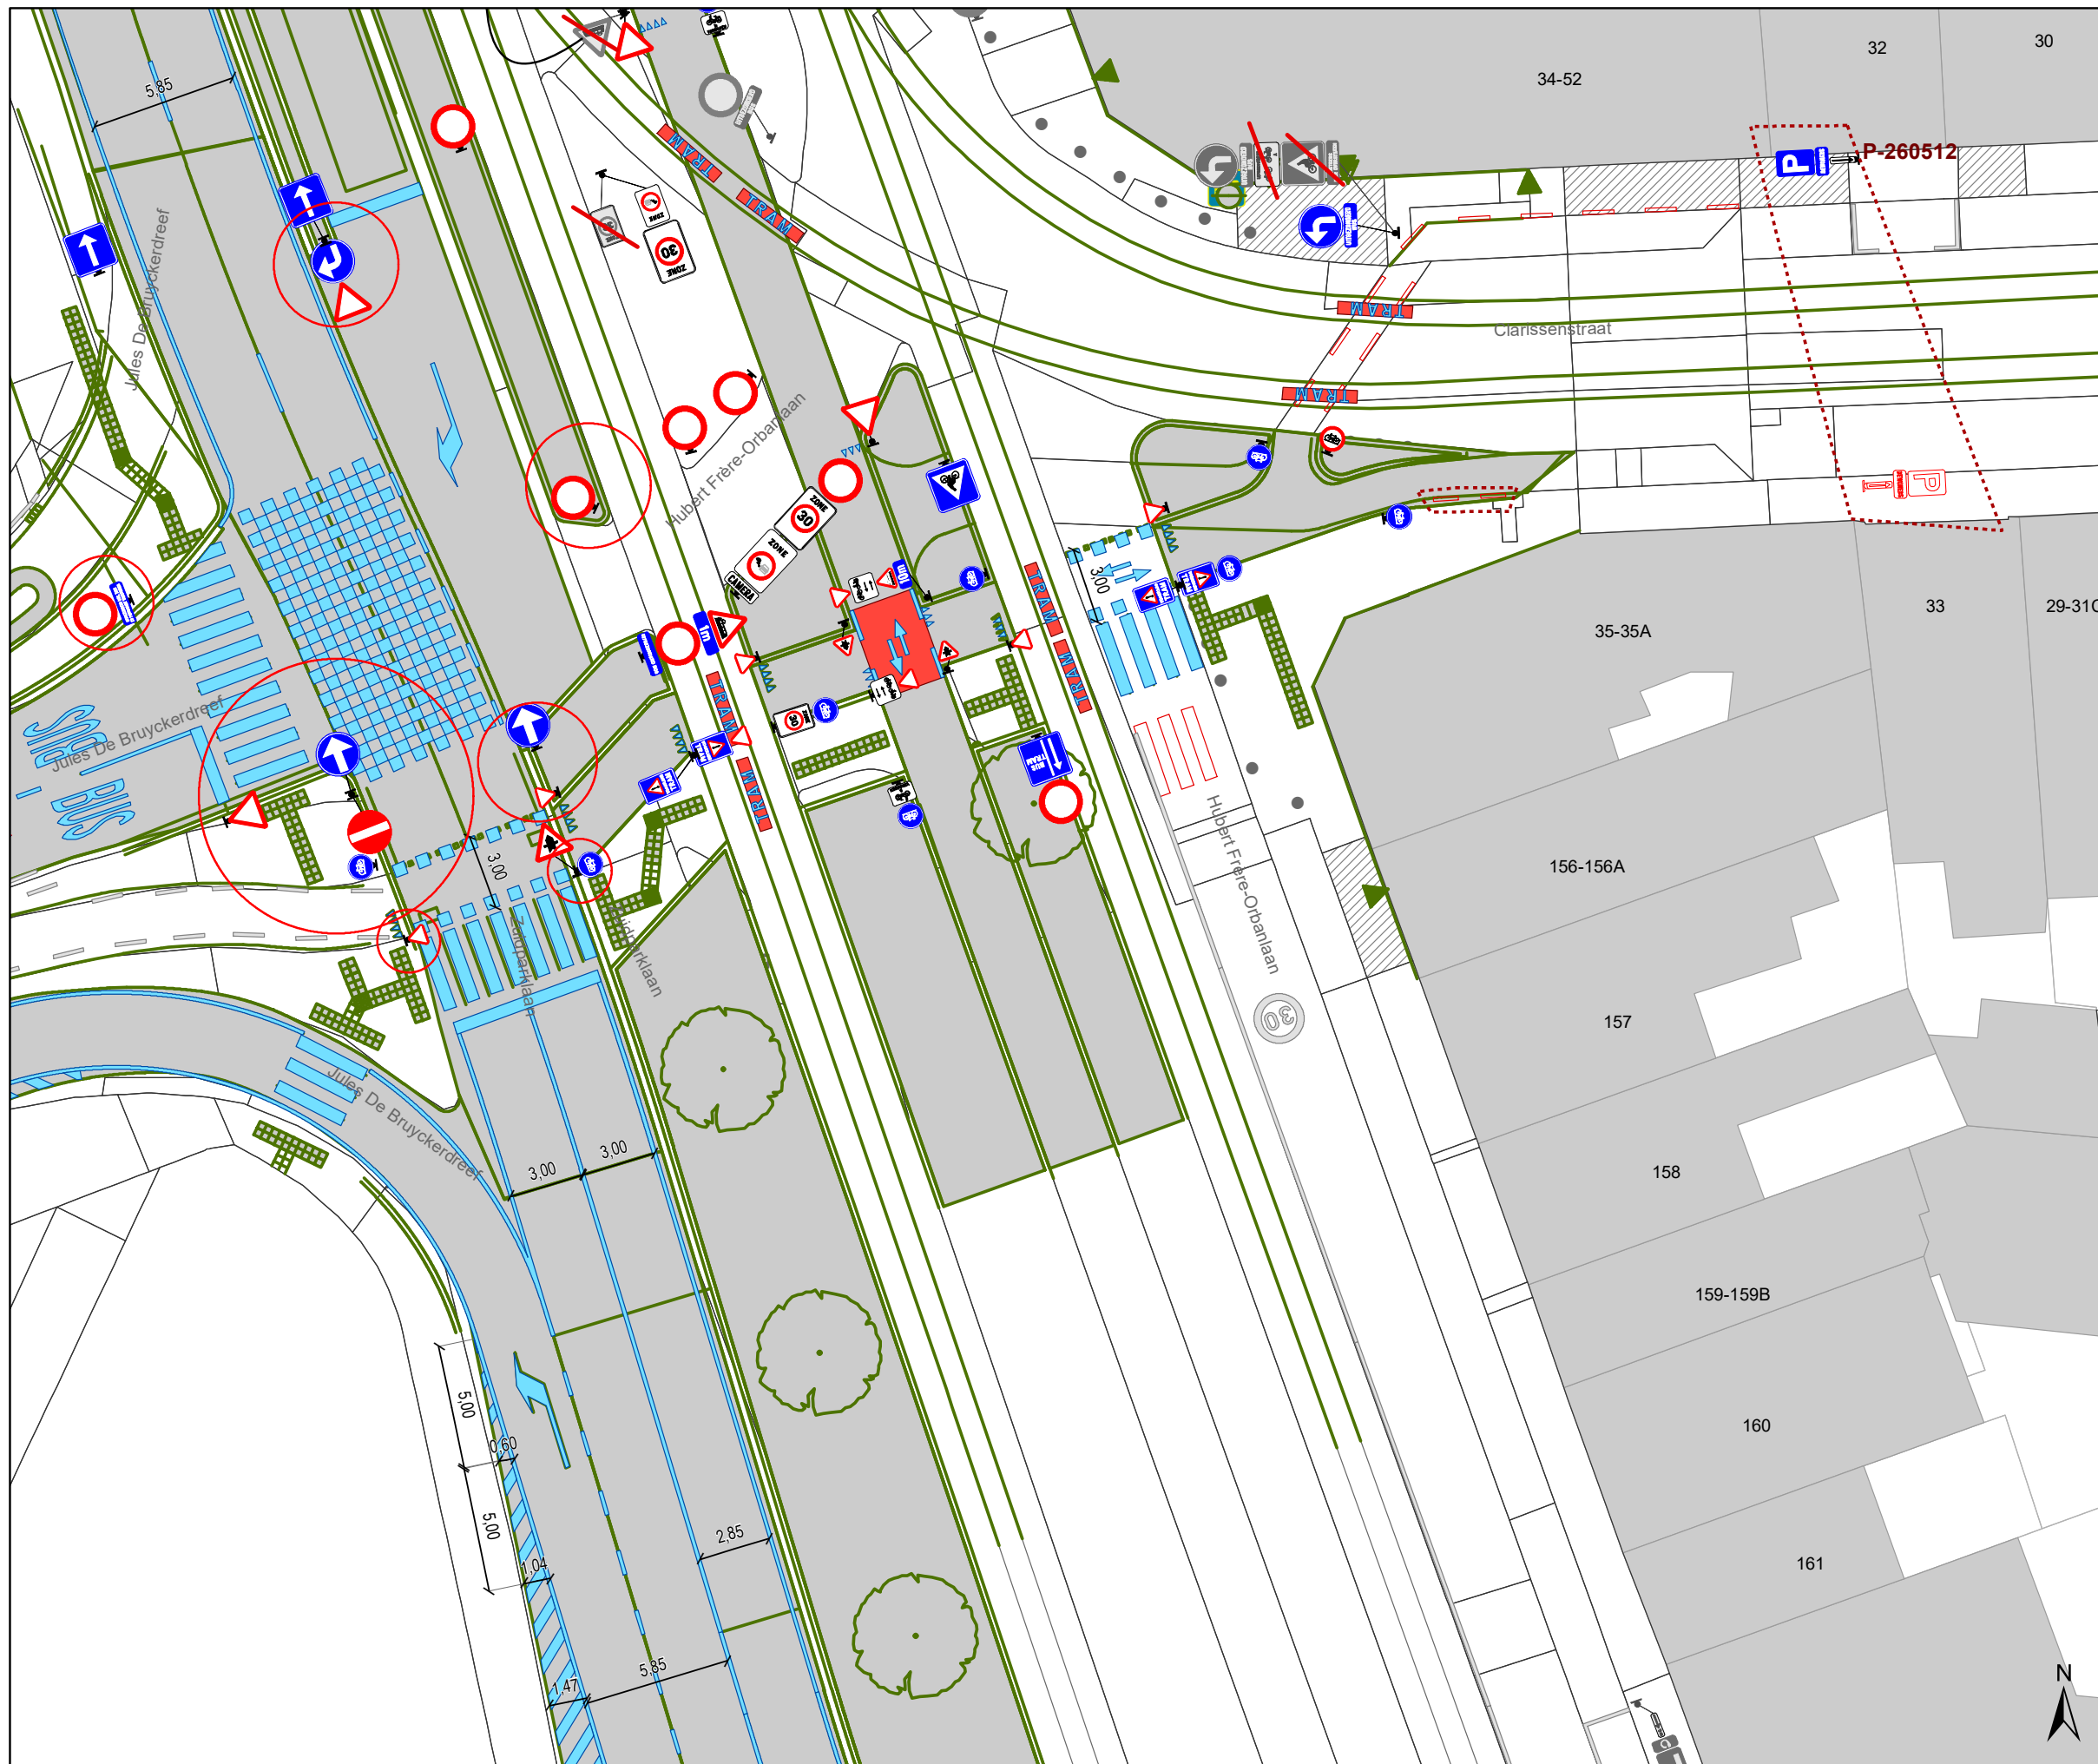


### Jules De Bruyckerdreef Heraanleg - Tramoversteek

Dossiernummer P-289562			
DATUM	SCHAAL	PLAN	P FORMAAT
8/09/2022	1/250	6/20	A3



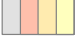

## Legende

-  Bestaande verkeersborden
-  Geplande verkeersborden
-  Te verwijderen verkeersborden


-  Bestaande wegmarkeringen
-  Geplande wegmarkeringen
-  Te verwijderen wegmarkeringen

## Overige



-  Ander gepland dossier (in voorbereiding bij MOBBED)
-  Ander gepland dossier (ter uitvoering bij DWBW)


-  Ontwerp heraanleg

-  Opstellingen geplaatst door AWW

-  Bestaande fietsenstalling

## Straatmeubilair


-  Te verwijderen paaltje
-  Bestaande New-Jersey-betonblokken

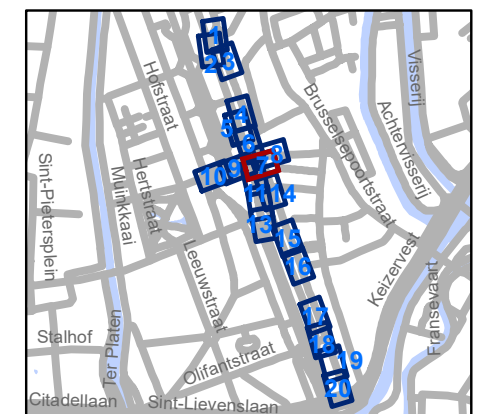




**gent:** Mobiliteitsbedrijf stad Gent  
Verkeerstechnische taken

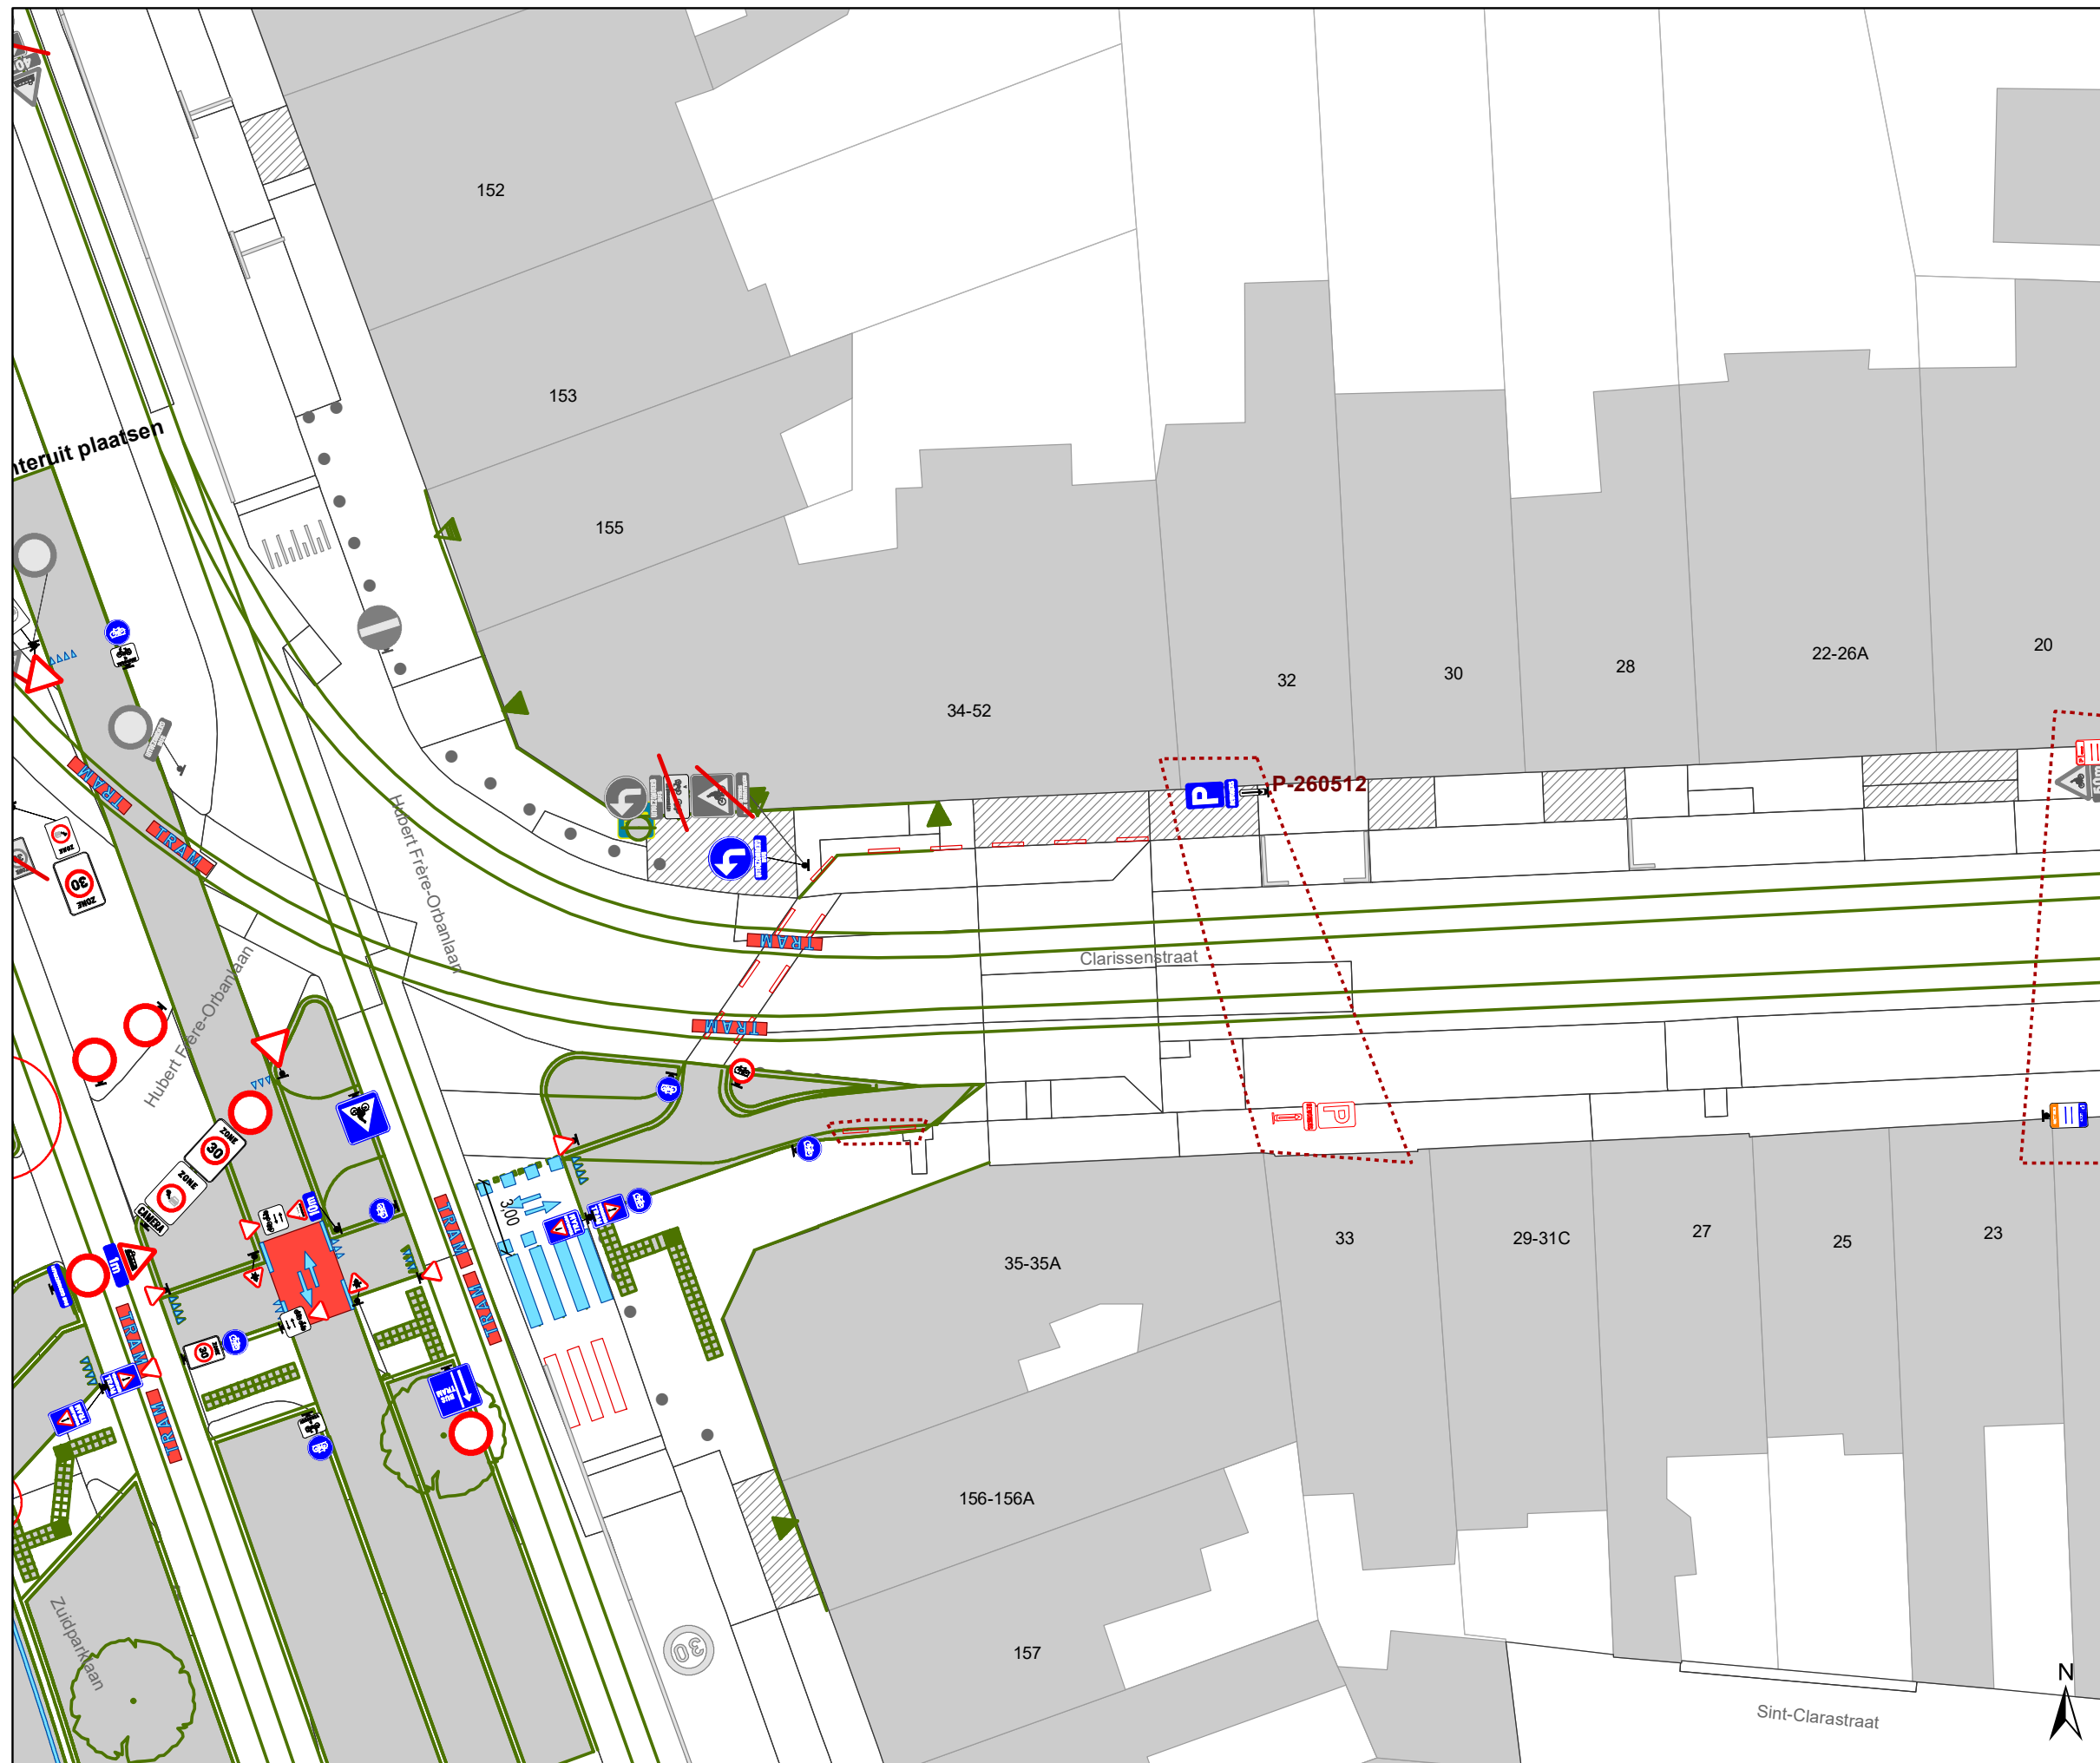


## Jules De Bruyckerdreef Heraanleg - Tramoversteek

Dossiernummer P-289562			
DATUM	SCHAAL	PLAN	P FORMAAT
8/09/2022	1/250	7/20	A3





### Legende

-  Bestaande verkeersborden
-  Geplande verkeersborden
-  Te verwijderen verkeersborden



-  Bestaande wegmarkeringen
-  Geplande wegmarkeringen
-  Te verwijderen wegmarkeringen


### Overige

-  Ander gepland dossier (in voorbereiding bij MOBBED)
-  Ander gepland dossier (ter uitvoering bij DWBW)

-  Ontwerp heraanleg
-  Opstellingen geplaatst door AWV
-  Bestaande fietsenstalling

### Straatmeubilair

-  Te verwijderen paaltje
-  Bestaande New-Jersey-betonblokken

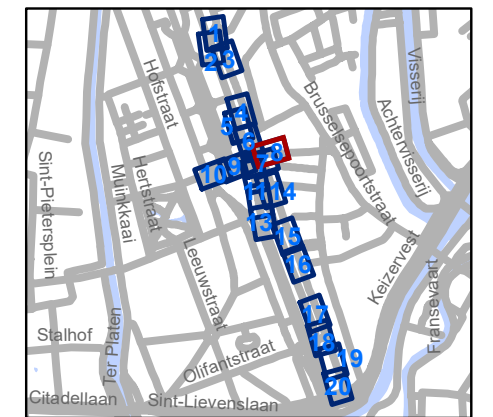


**gent:** Mobiliteitsbedrijf stad Gent  
Verkeerstechnische taken




**Jules De Bruyckerdreef  
Heraanleg - Tramoversteek**

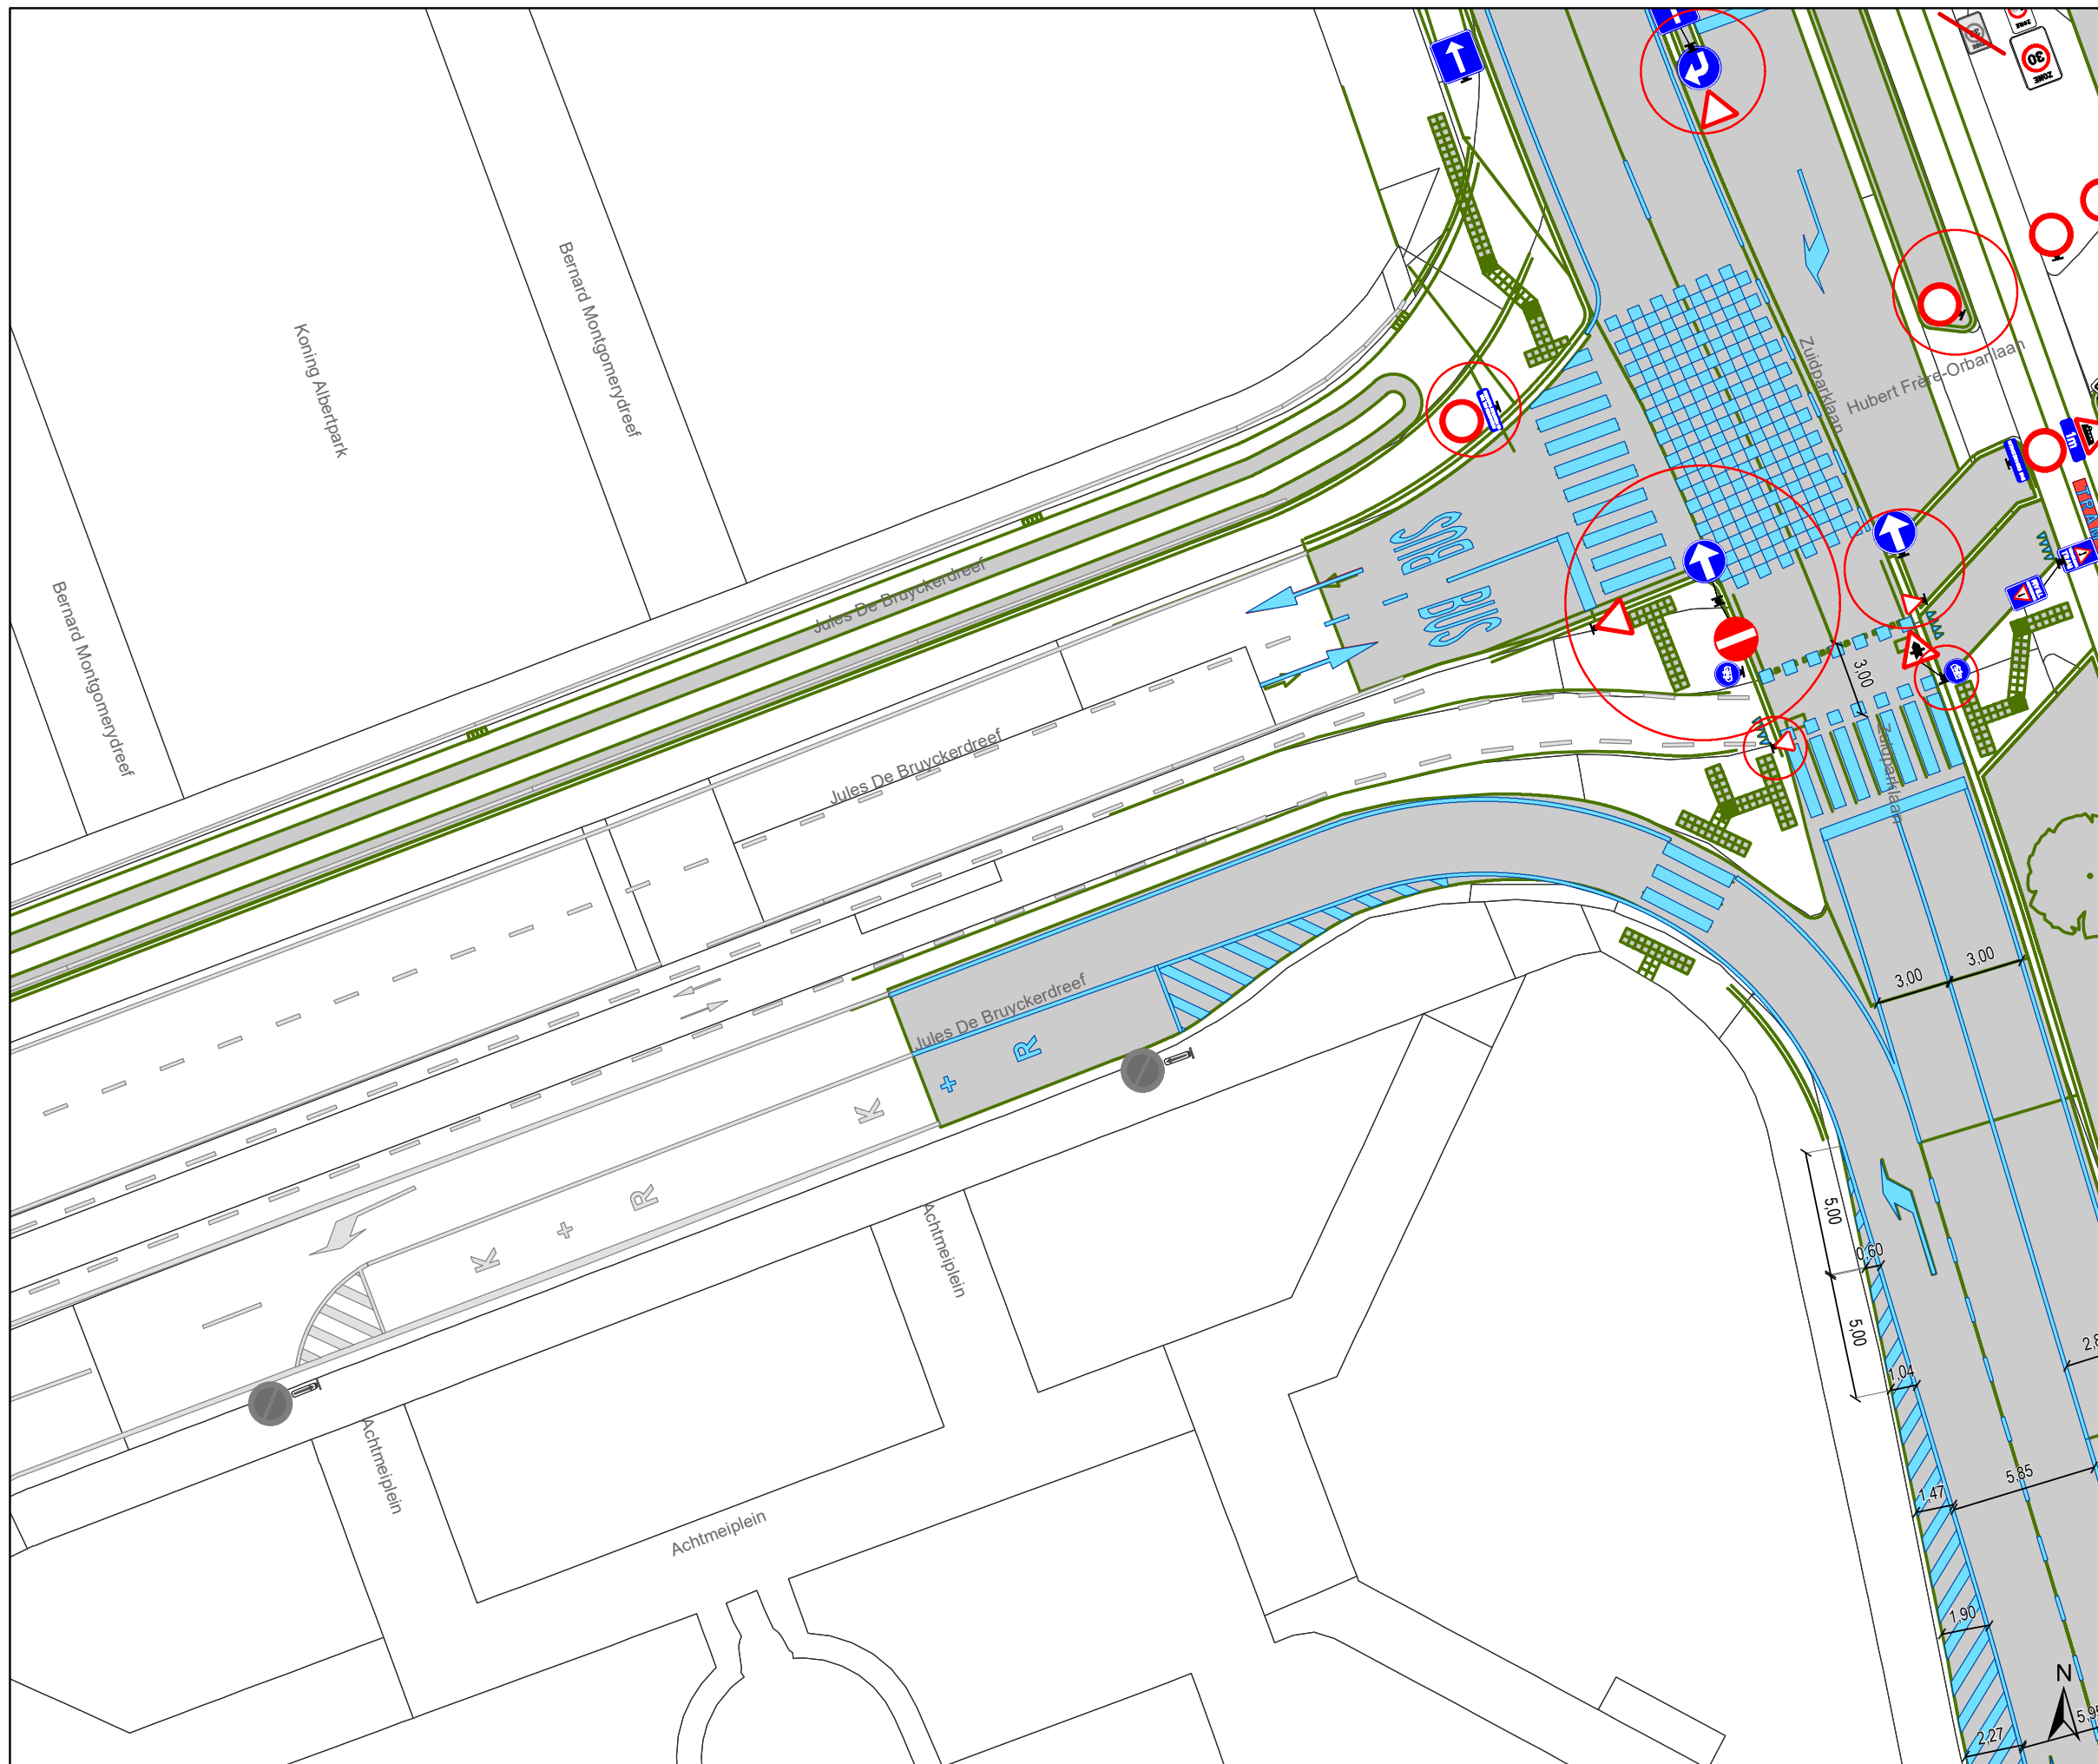


Dossiernummer P-289562

DATUM	SCHAAL	PLAN	P FORMAAT
8/09/2022	1/250	8/20	A3



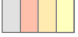


## Legende

-  Bestaande verkeersborden
-  Geplande verkeersborden
-  Te verwijderen verkeersborden


-  Bestaande wegmarkeringen
-  Geplande wegmarkeringen
-  Te verwijderen wegmarkeringen

## Overige


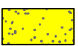
-  Ander gepland dossier (in voorbereiding bij MOBBD)
-  Ander gepland dossier (ter uitvoering bij DWBW)


-  Ontwerp heraanleg

-  Opstellingen geplaatst door AWW

-  Bestaande fietsenstalling

## Straatmeubilair


-  Te verwijderen paaltje
-  Bestaande New-Jersey-betonblokken

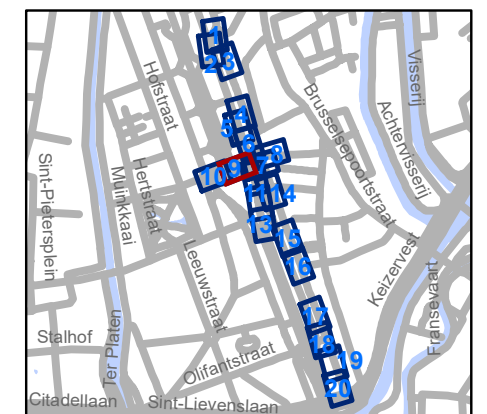




**gent:** Mobiliteitsbedrijf stad Gent  
Verkeerstechnische taken

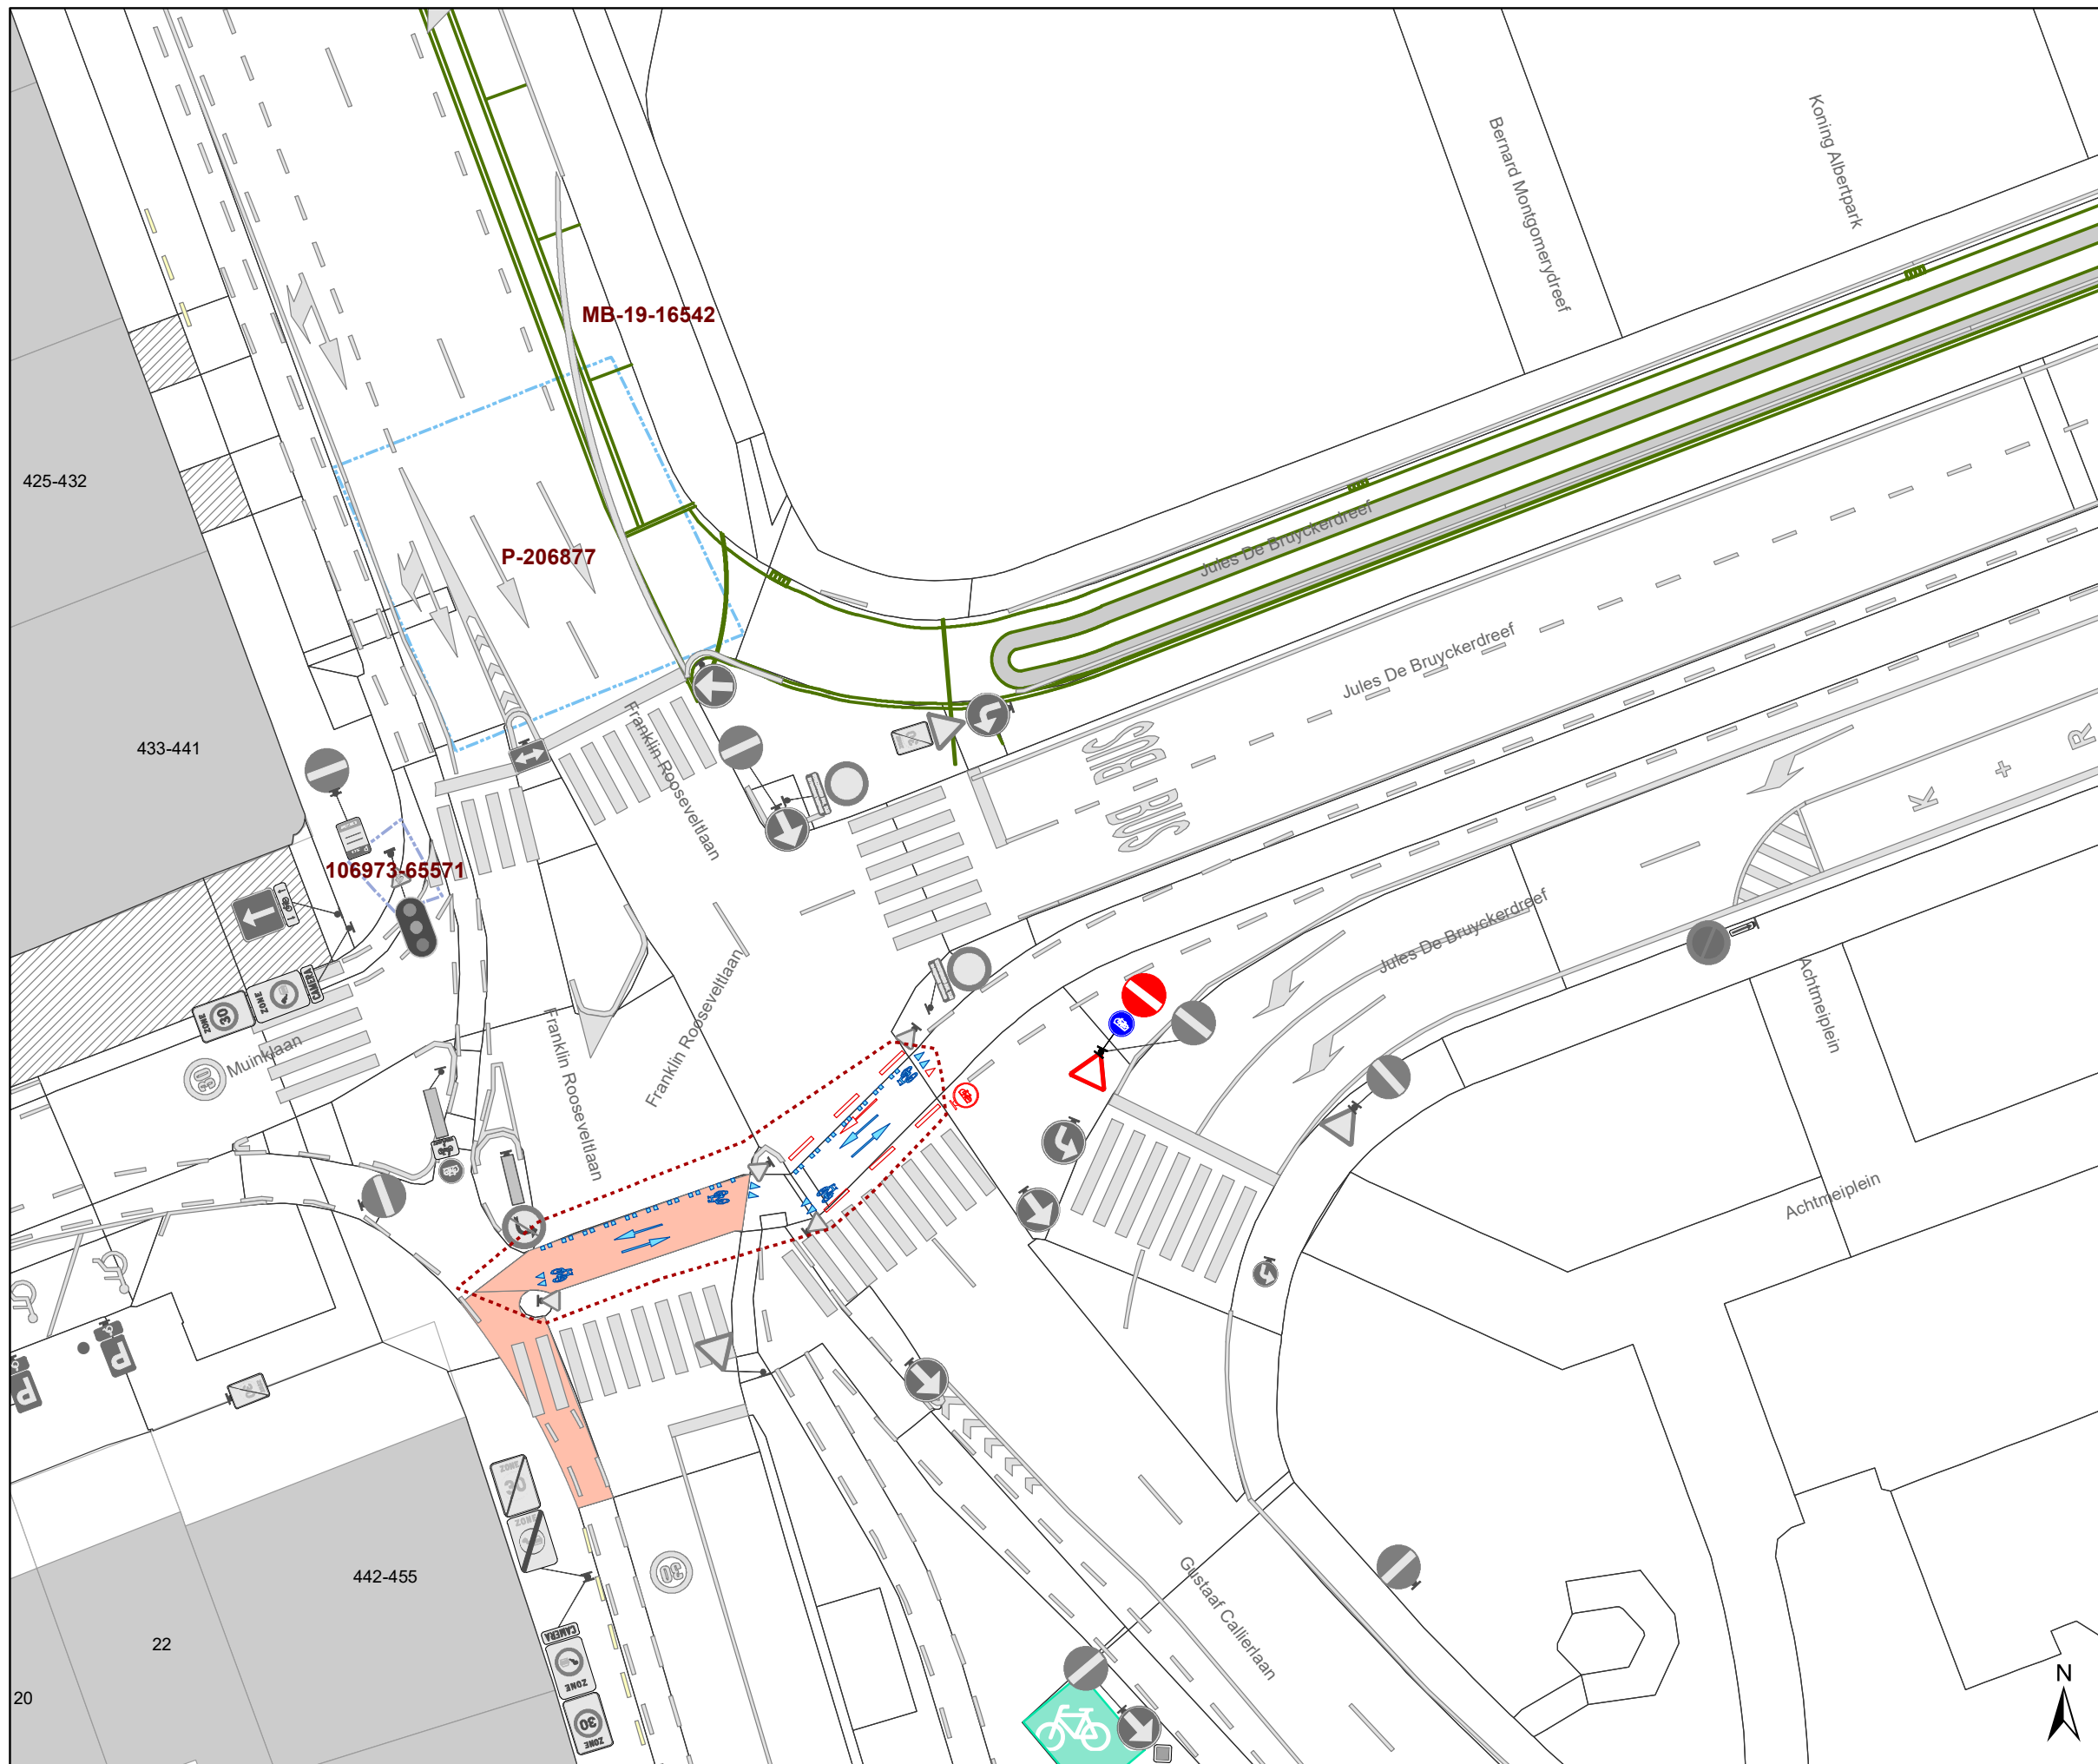


## Jules De Bruyckerdreef Heraanleg - Tramoversteek

Dossiernummer P-289562			
DATUM	SCHAAL	PLAN	P FORMAAT
8/09/2022	1/250	9/20	A3



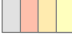

### Legende

-  Bestaande verkeersborden
-  Geplande verkeersborden
-  Te verwijderen verkeersborden


-  Bestaande wegmarkeringen
-  Geplande wegmarkeringen
-  Te verwijderen wegmarkeringen

### Overige



-  Ander gepland dossier (in voorbereiding bij MOBBED)
-  Ander gepland dossier (ter uitvoering bij DWBW)


-  Ontwerp heraanleg

-  Opstellingen geplaatst door AWW

-  Bestaande fietsenstalling

### Straatmeubilair

-  Te verwijderen paaltje
-  Bestaande New-Jersey-betonblokken

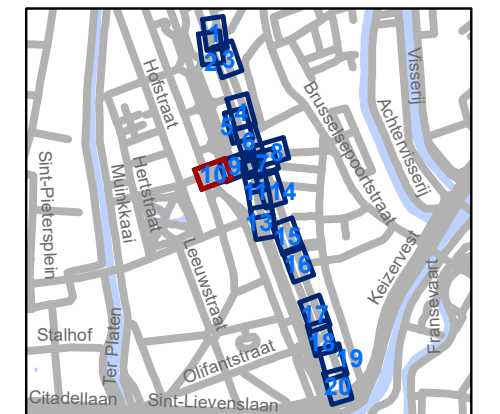




**gent:** Mobiliteitsbedrijf stad Gent  
Verkeerstechnische taken




## Jules De Bruyckerdreef Heraanleg - Tramoversteek

Dossiernummer P-289562			
DATUM	SCHAAL	PLAN	P FORMAAT
8/09/2022	1/250	10/20	A3



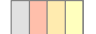


### Legende


-  Bestaande verkeersborden
-  Geplande verkeersborden
-  Te verwijderen verkeersborden

-  Bestaande wegmarkeringen
-  Geplande wegmarkeringen
-  Te verwijderen wegmarkeringen



### Overige


-  Ander gepland dossier (in voorbereiding bij MOBBD)
-  Ander gepland dossier (ter uitvoering bij DWBW)
-  Ontwerp heraanleg

-  Opstellingen geplaatst door AWV

-  Bestaande fietsenstalling

### Straatmeubilair


-  Te verwijderen paaltje
-  Bestaande New-Jersey-betonblokken

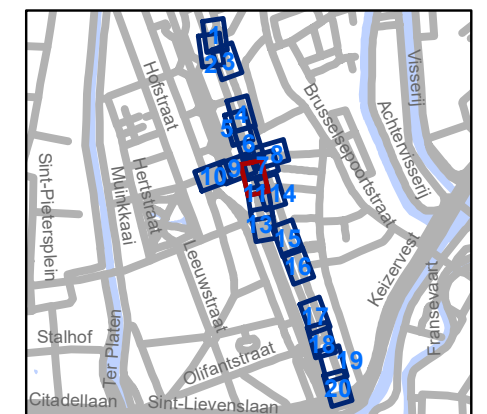

**gent:** Mobiliteitsbedrijf stad Gent  
Verkeerstechnische taken

### Jules De Bruyckerdreef Heraanleg - Tramoversteek

Dossiernummer P-289562			
DATUM	SCHAAL	PLAN	P FORMAAT
8/09/2022	1/250	11/20	A3

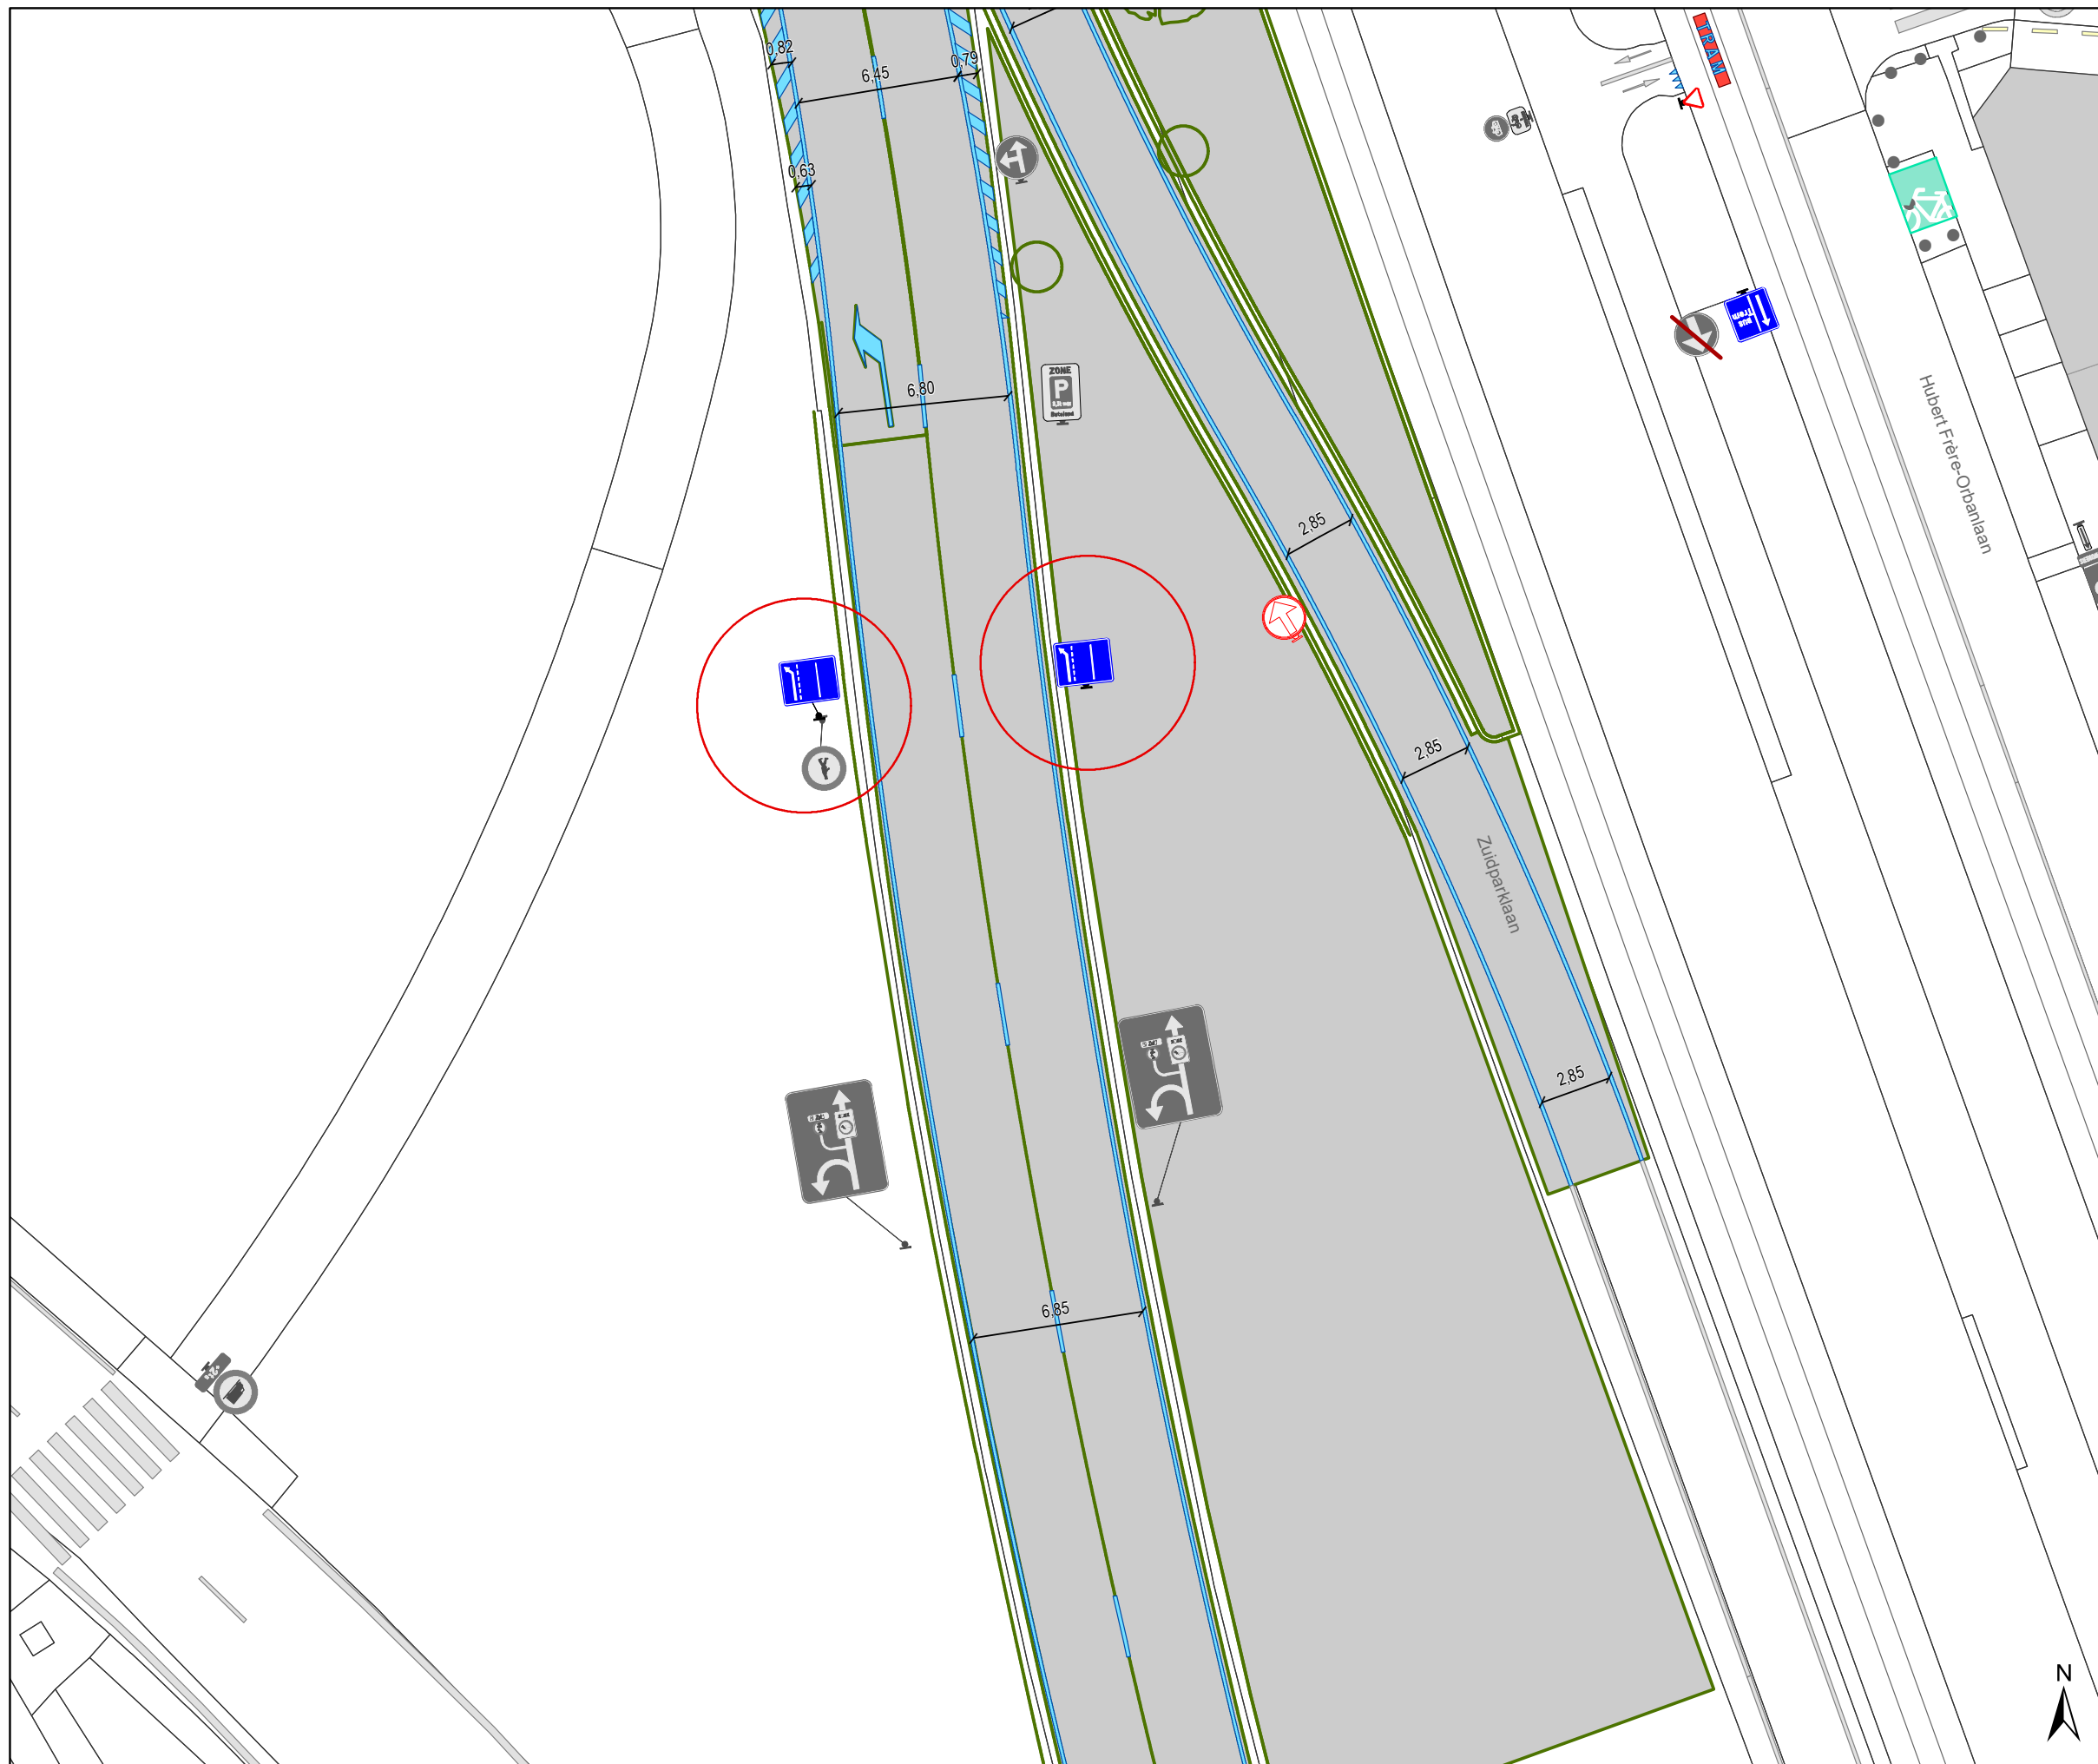

### Legende

- Bestaande verkeersborden
- Geplande verkeersborden
- Te verwijderen verkeersborden

- Bestaande wegmarkeringen
- Geplande wegmarkeringen
- Te verwijderen wegmarkeringen


### Overige

- Ander gepland dossier (in voorbereiding bij MOBBD)
- Ander gepland dossier (ter uitvoering bij DWBW)

- Ontwerp heraanleg
- Opstellingen geplaatst door AWW
- Bestaande fietsenstalling

### Straatmeubilair

- Te verwijderen paaltje
- Bestaande New-Jersey-betonblokken

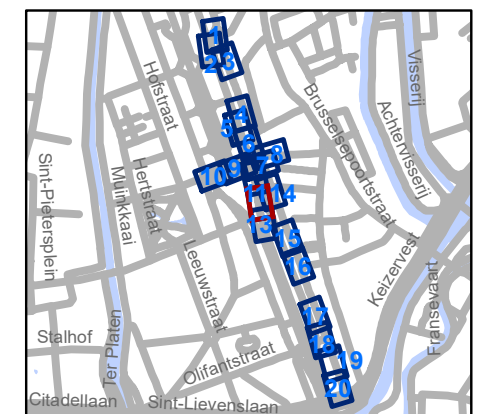

**gent:** Mobiliteitsbedrijf stad Gent  
Verkeerstechnische taken

## Jules De Bruyckerdreef Heraanleg - Tramoversteek

Dossiernummer P-289562

DATUM	SCHAAL	PLAN	P FORMAAT
8/09/2022	1/250	12/20	A3





## Legende


-  Bestaande verkeersborden
-  Geplande verkeersborden
-  Te verwijderen verkeersborden
-  Bestaande wegmarkeringen
-  Geplande wegmarkeringen
-  Te verwijderen wegmarkeringen

## Overige

-  Ander gepland dossier (in voorbereiding bij MOBBD)
-  Ander gepland dossier (ter uitvoering bij DWBW)
-  Ontwerp heraanleg
-  Opstellingen geplaatst door AWV
-  Bestaande fietsenstalling

## Straatmeubilair


-  Te verwijderen paaltje
-  Bestaande New-Jersey-betonblokken

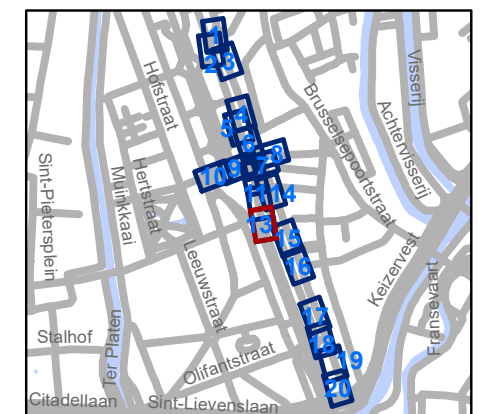

**gent:** Mobiliteitsbedrijf stad Gent  
Verkeerstechnische taken

### Jules De Bruyckerdreef Heraanleg - Tramoversteek

Dossiernummer P-289562			
DATUM	SCHAAL	PLAN	P FORMAAT
8/09/2022	1/250	13/20	A3

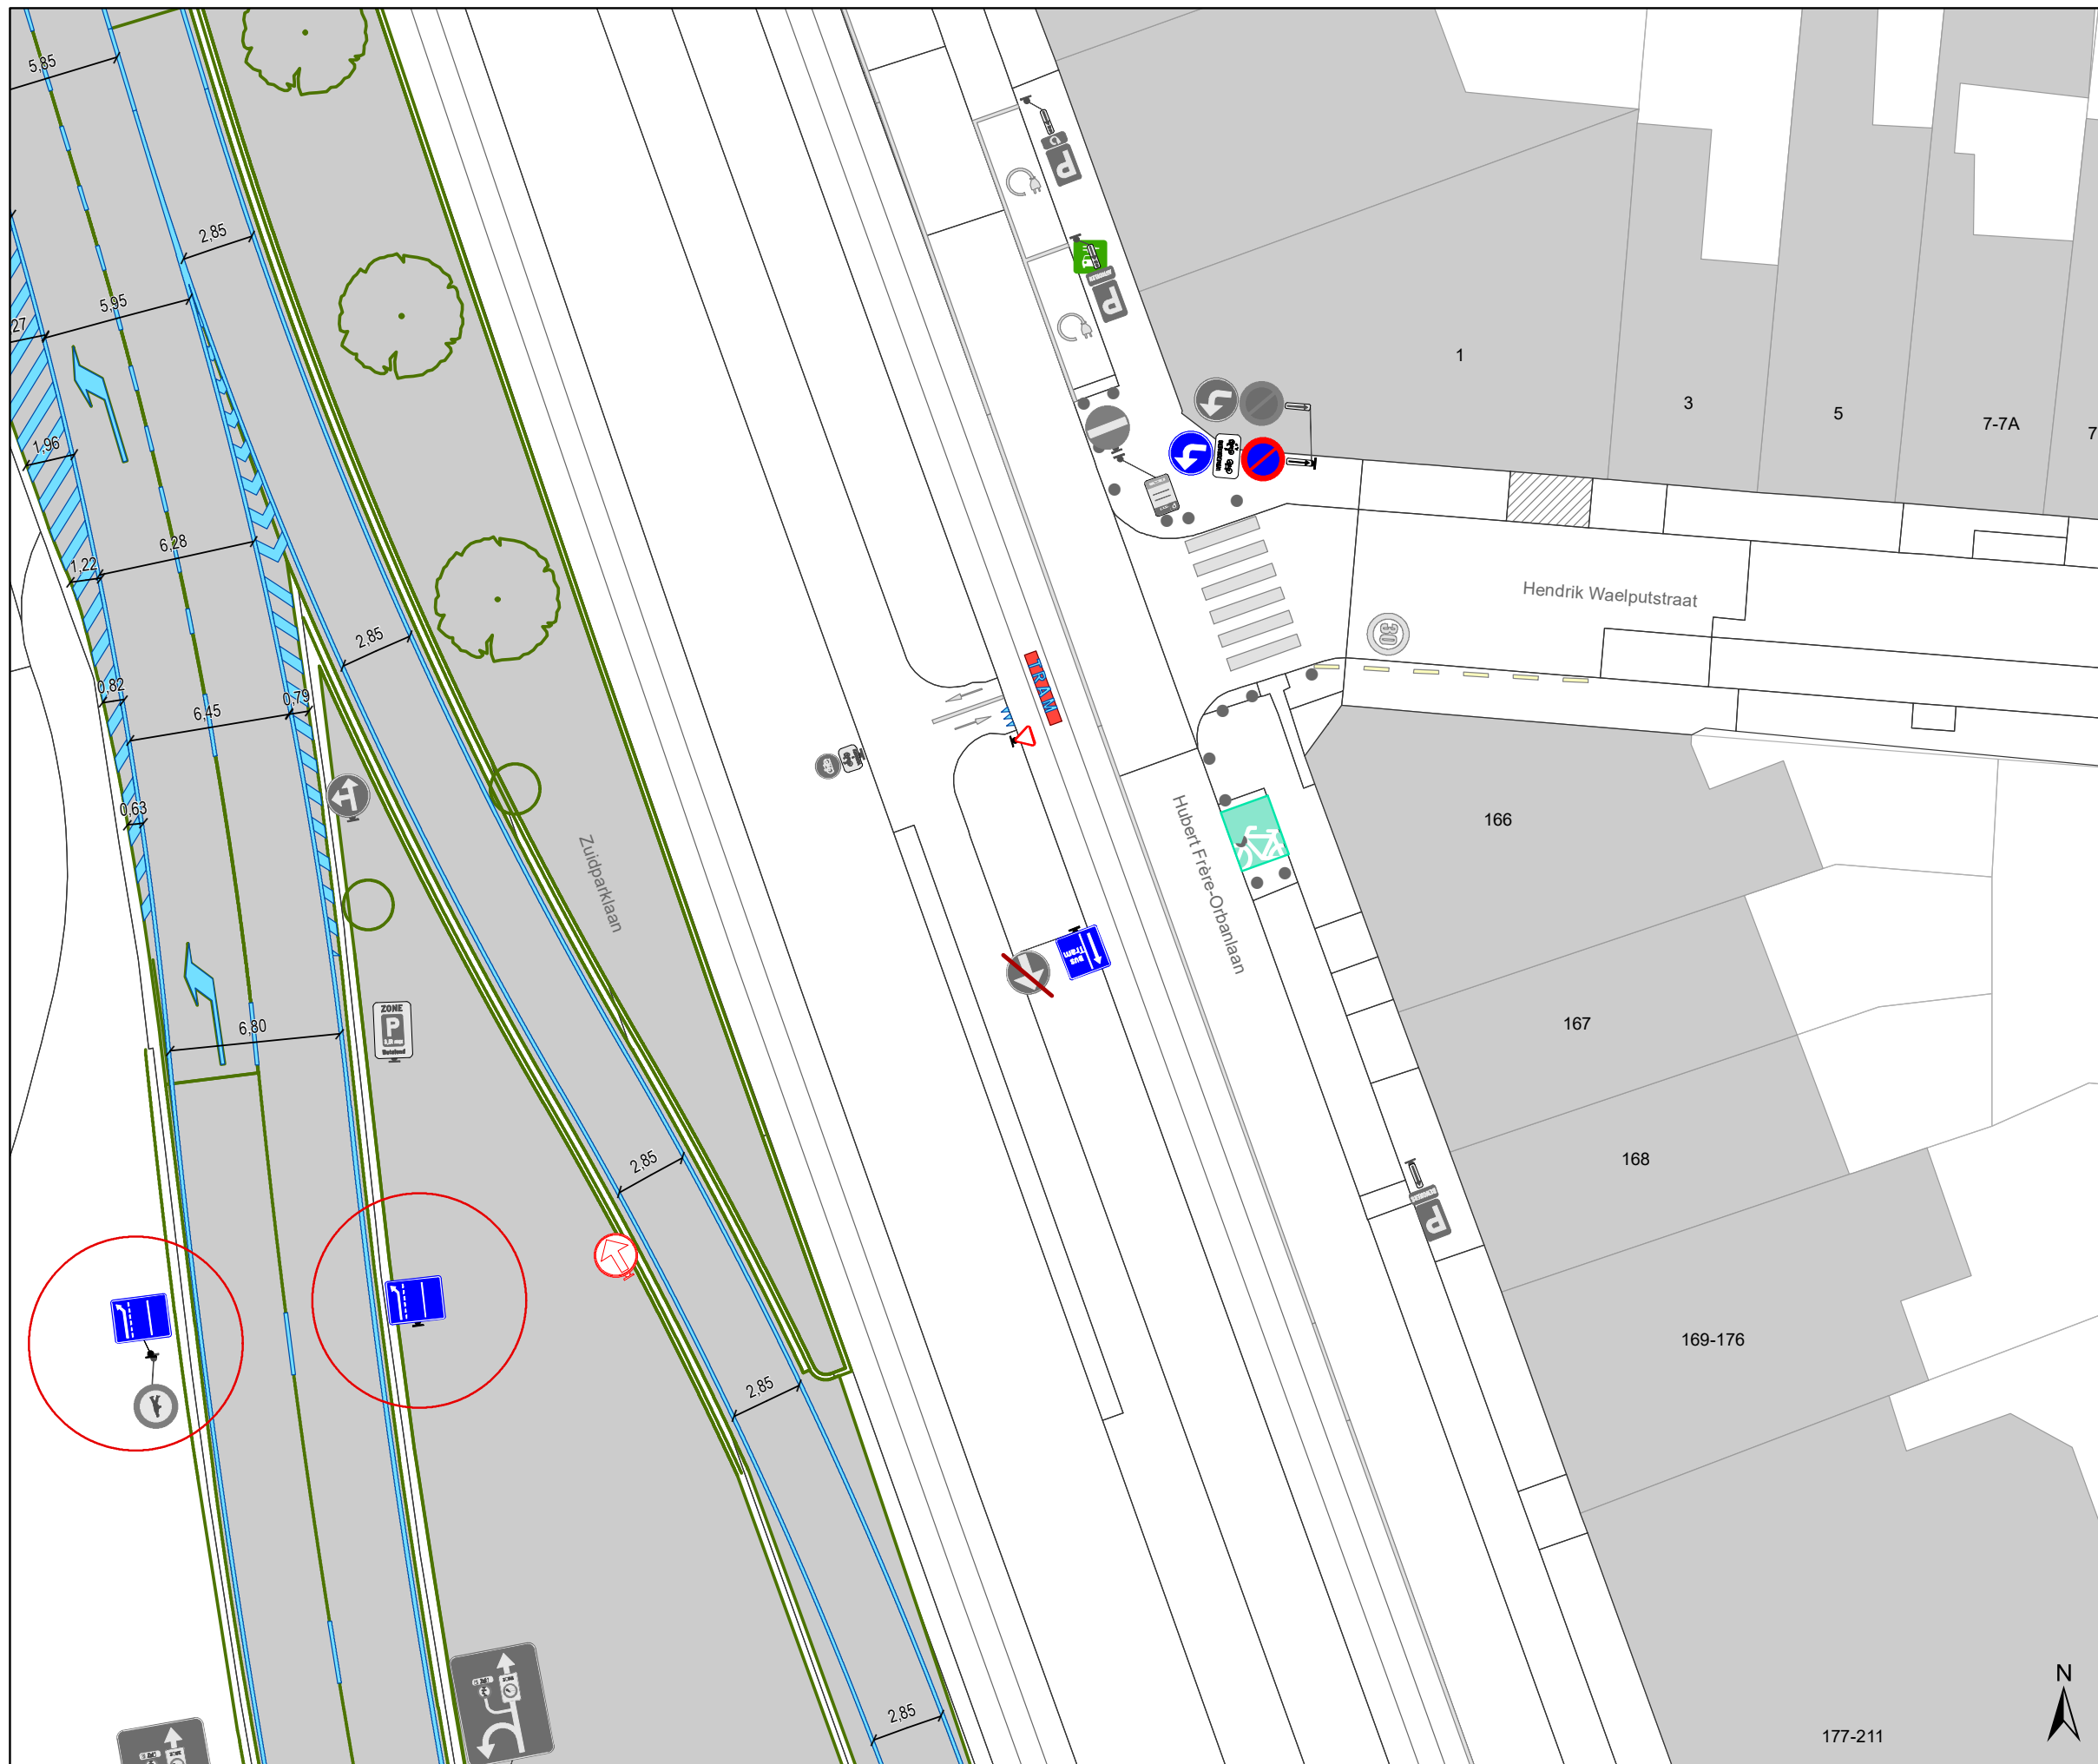

### Legende


- Bestaande verkeersborden
- Geplande verkeersborden
- Te verwijderen verkeersborden

- Bestaande wegmarkeringen
- Geplande wegmarkeringen
- Te verwijderen wegmarkeringen

- Overige**
- Ander gepland dossier (in voorbereiding bij MOBBD)
  - Ander gepland dossier (ter uitvoering bij DWBW)

- Ontwerp heraanleg
- Opstellingen geplaatst door AWW
- Bestaande fietsenstalling

- Straatmeubilair**
- Te verwijderen paaltje
  - Bestaande New-Jersey-betonblokken

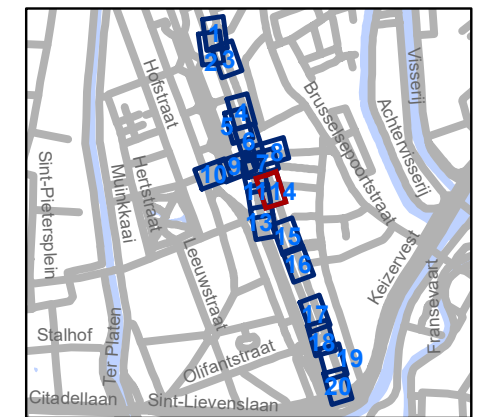


**gent:** Mobiliteitsbedrijf stad Gent  
Verkeerstechnische taken




**Jules De Bruyckerdreef  
Heraanleg - Tramoversteek**

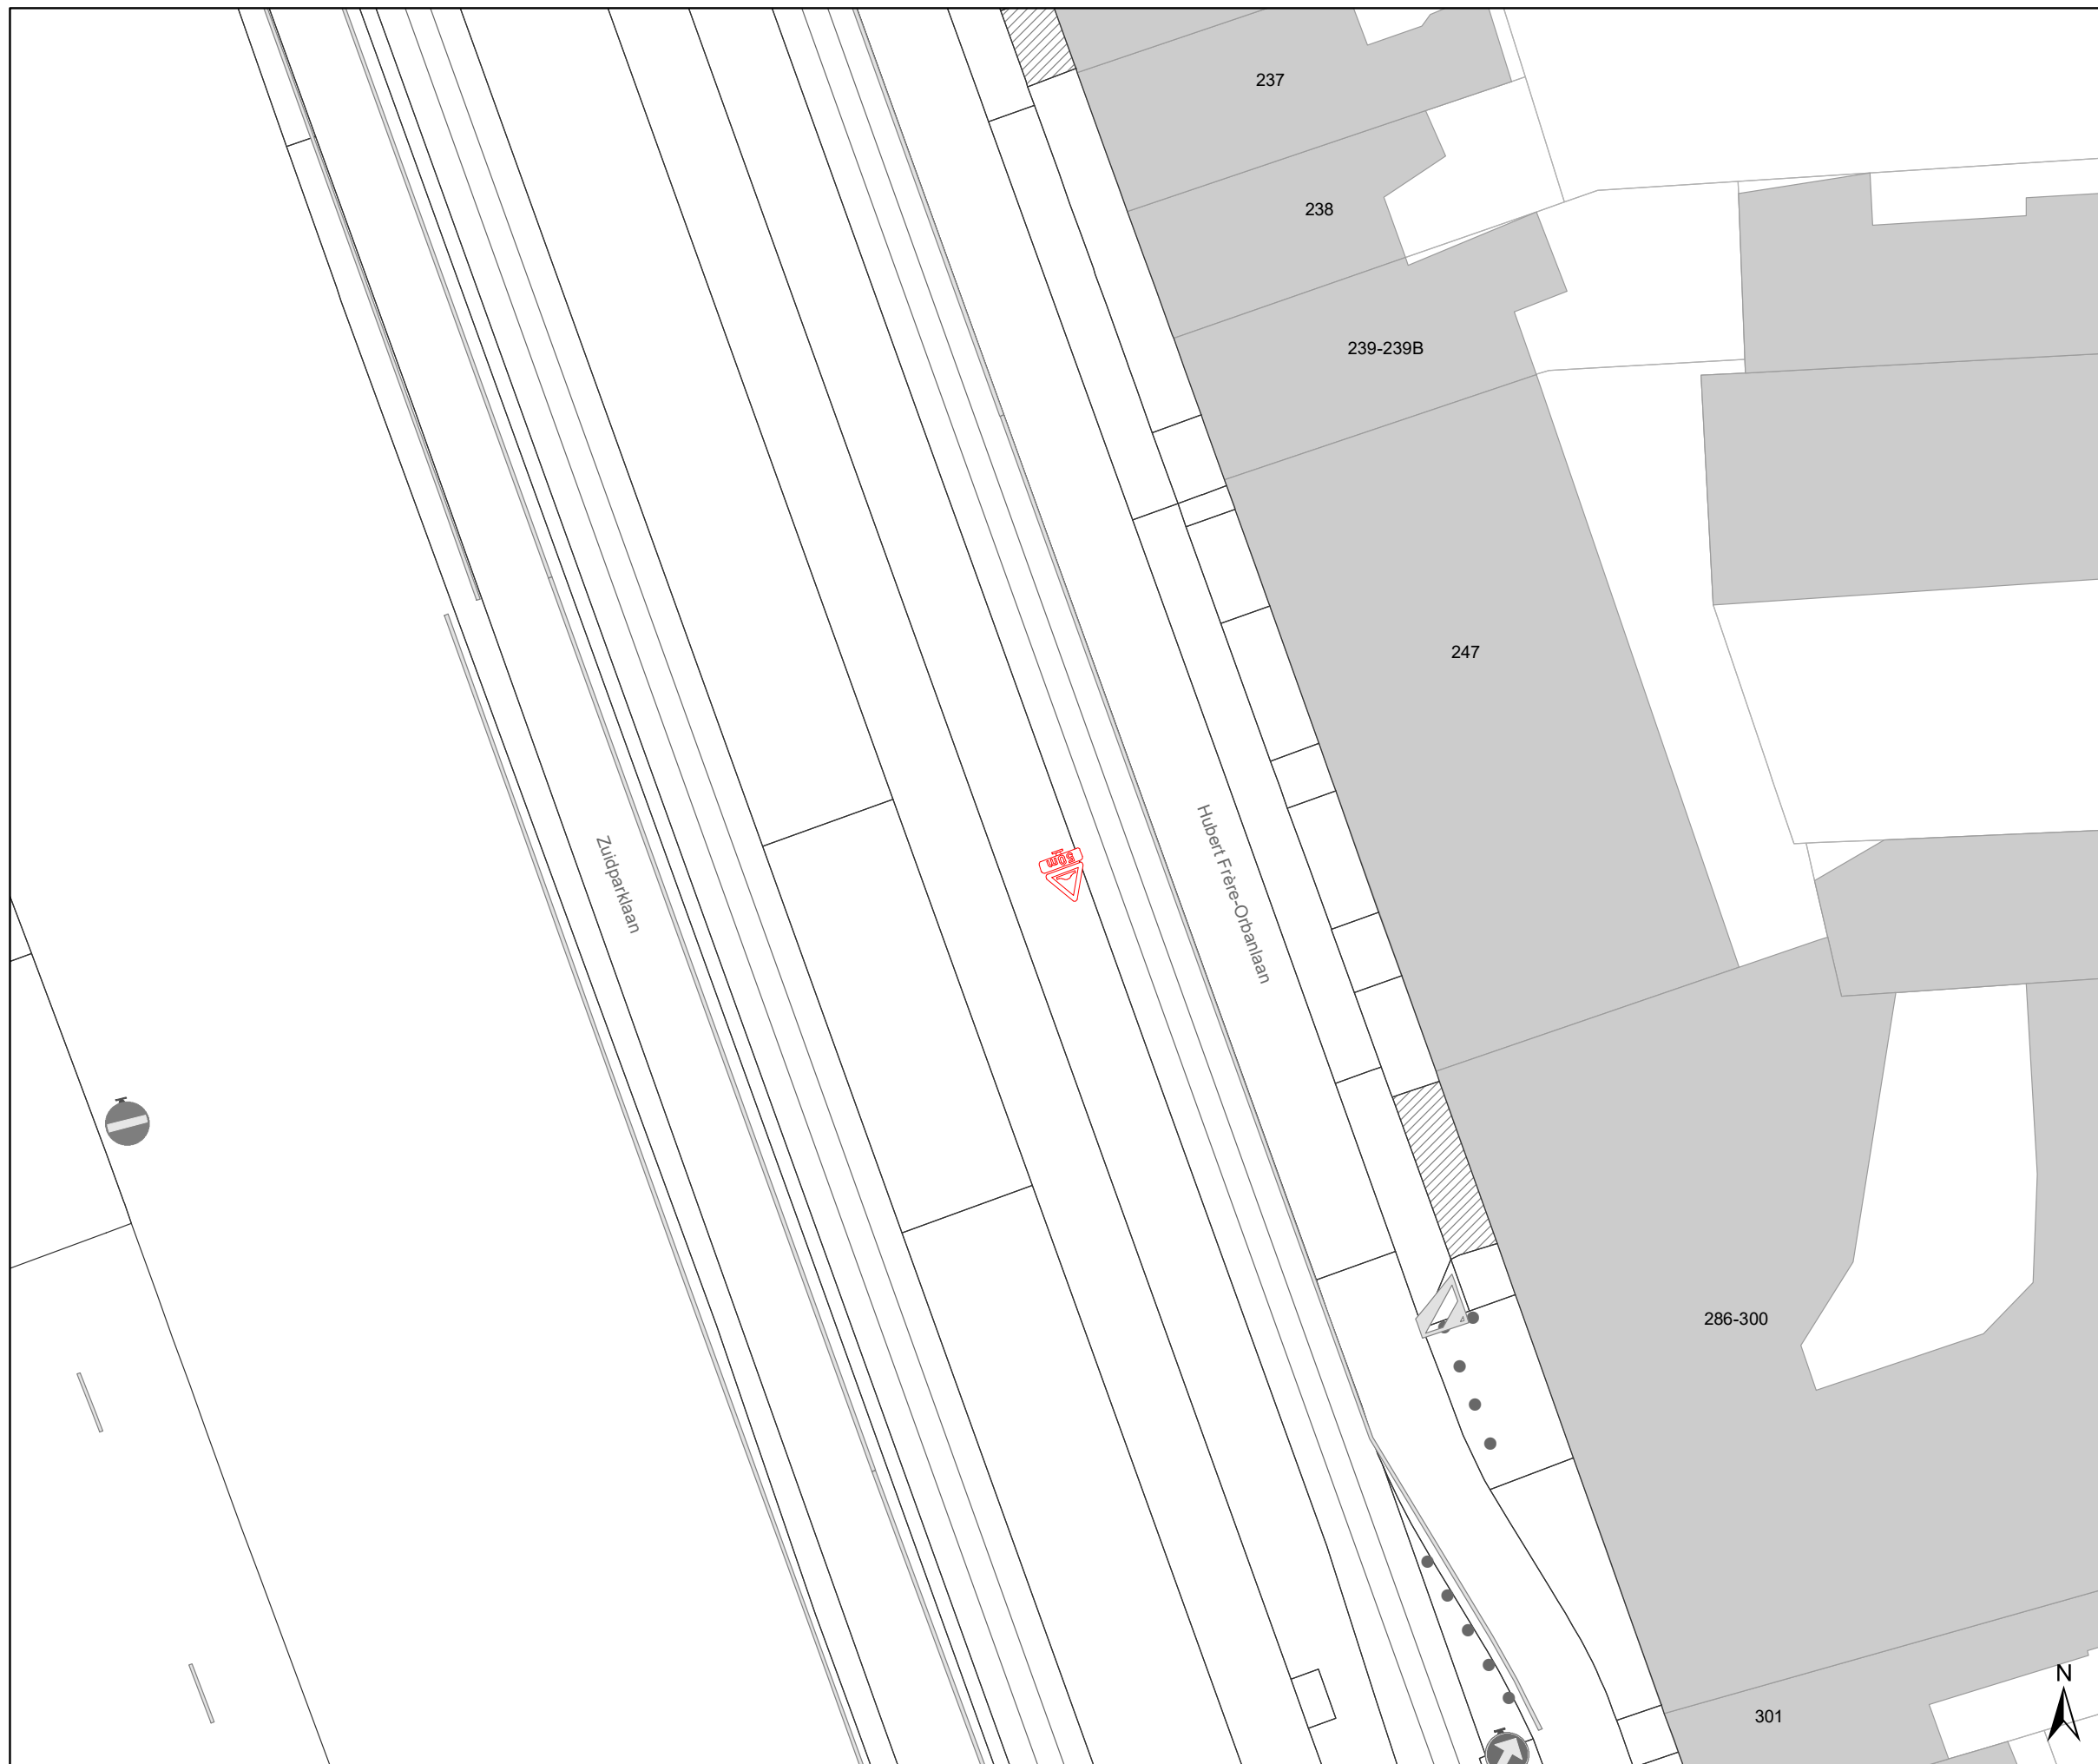


Dossiernummer P-289562

DATUM	SCHAAL	PLAN	P FORMAAT
8/09/2022	1/250	14/20	A3





### Legende

-  Bestaande verkeersborden
-  Geplande verkeersborden
-  Te verwijderen verkeersborden

-  Bestaande wegmarkeringen
-  Geplande wegmarkeringen
-  Te verwijderen wegmarkeringen

### Overige


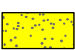
-  Ander gepland dossier (in voorbereiding bij MOBBD)
-  Ander gepland dossier (ter uitvoering bij DWBW)


-  Ontwerp heraanleg

-  Opstellingen geplaatst door AWW

-  Bestaande fietsenstalling

### Straatmeubilair


-  Te verwijderen paaltje
-  Bestaande New-Jersey-betonblokken

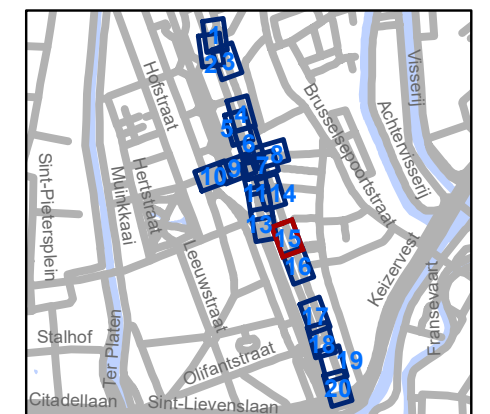




**gent:** Mobiliteitsbedrijf stad Gent  
Verkeerstechnische taken

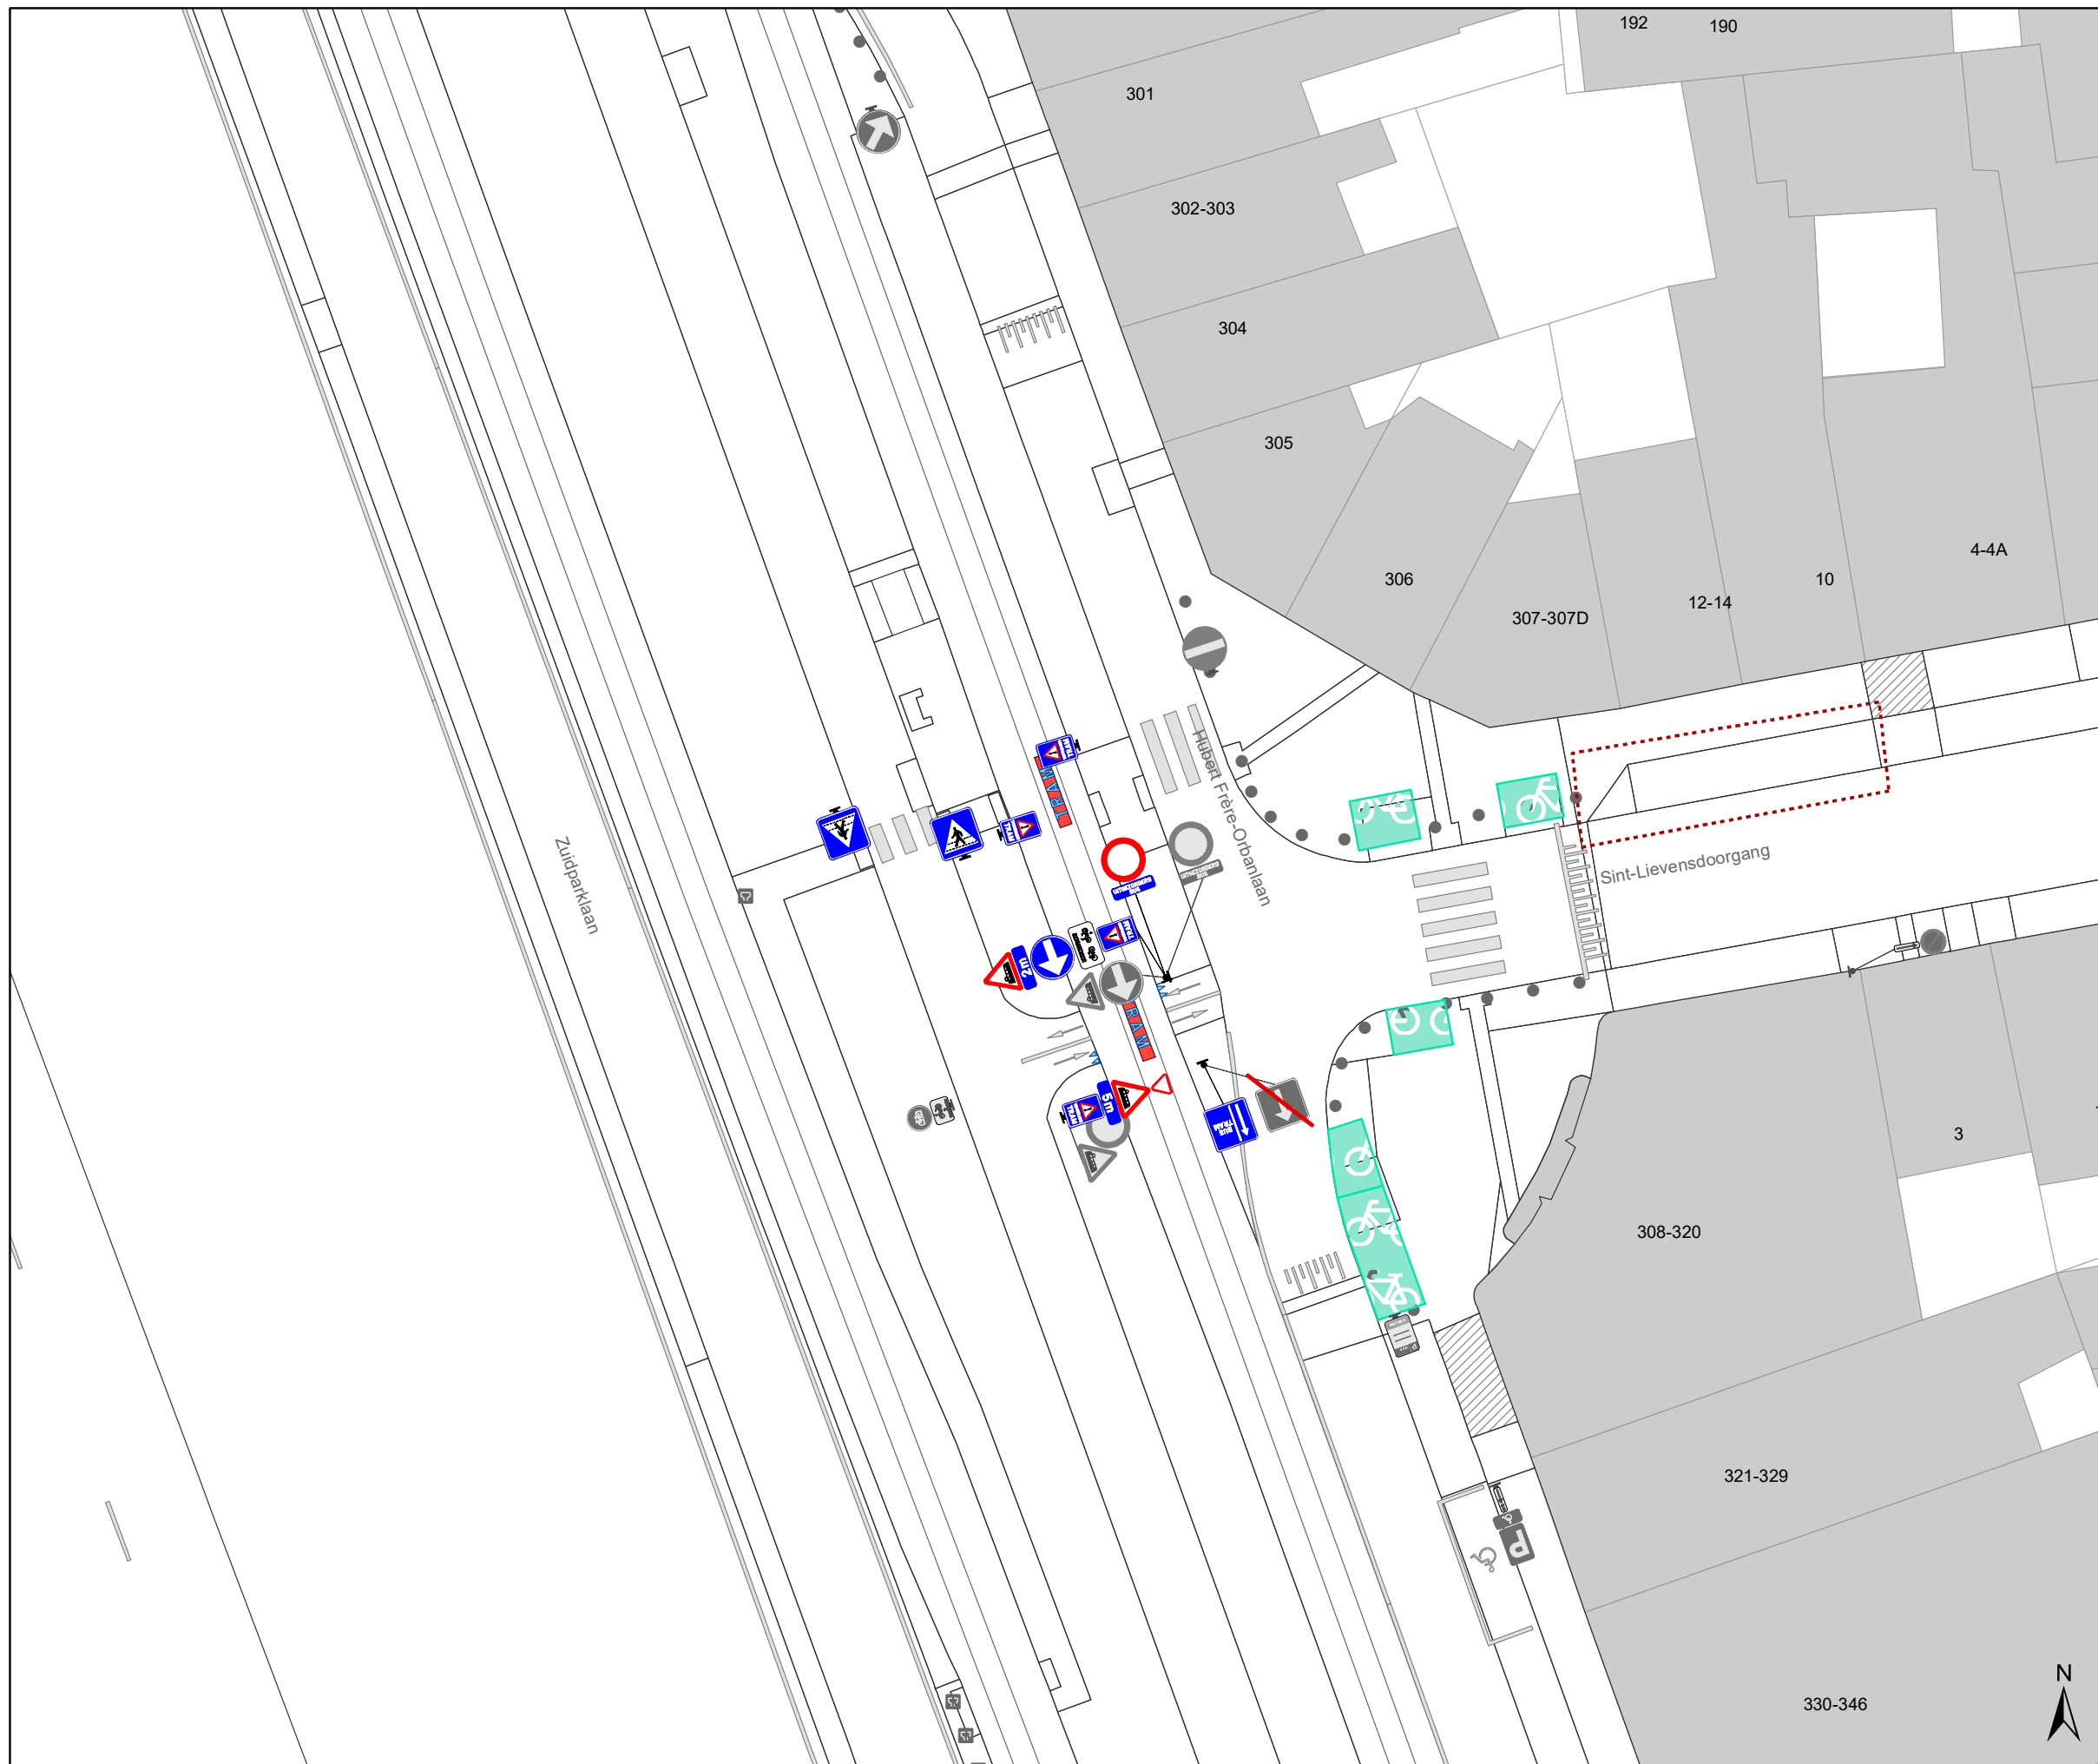


### Jules De Bruyckerdreef Heraanleg - Tramoversteek

Dossiernummer P-289562			
DATUM	SCHAAL	PLAN	P FORMAAT
8/09/2022	1/250	15/20	A3



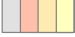

## Legende

-  Bestaande verkeersborden
-  Geplande verkeersborden
-  Te verwijderen verkeersborden


-  Bestaande wegmarkeringen
-  Geplande wegmarkeringen
-  Te verwijderen wegmarkeringen

## Overige


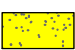
-  Ander gepland dossier (in voorbereiding bij MOBBD)
-  Ander gepland dossier (ter uitvoering bij DWBW)


-  Ontwerp heraanleg

-  Opstellingen geplaatst door AWW

-  Bestaande fietsenstalling

## Straatmeubilair

-  Te verwijderen paaltje
-  Bestaande New-Jersey-betonblokken

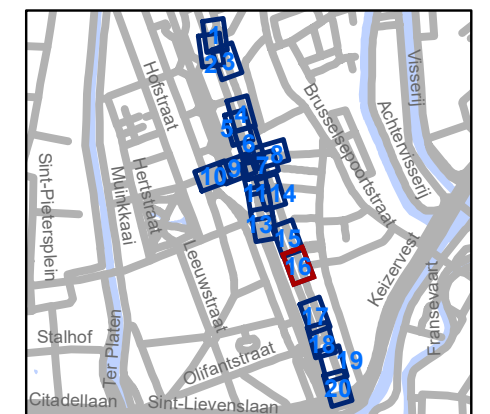


**gent:** Mobiliteitsbedrijf stad Gent  
Verkeerstechnische taken




## Jules De Bruyckerdreef Heraanleg - Tramoversteek

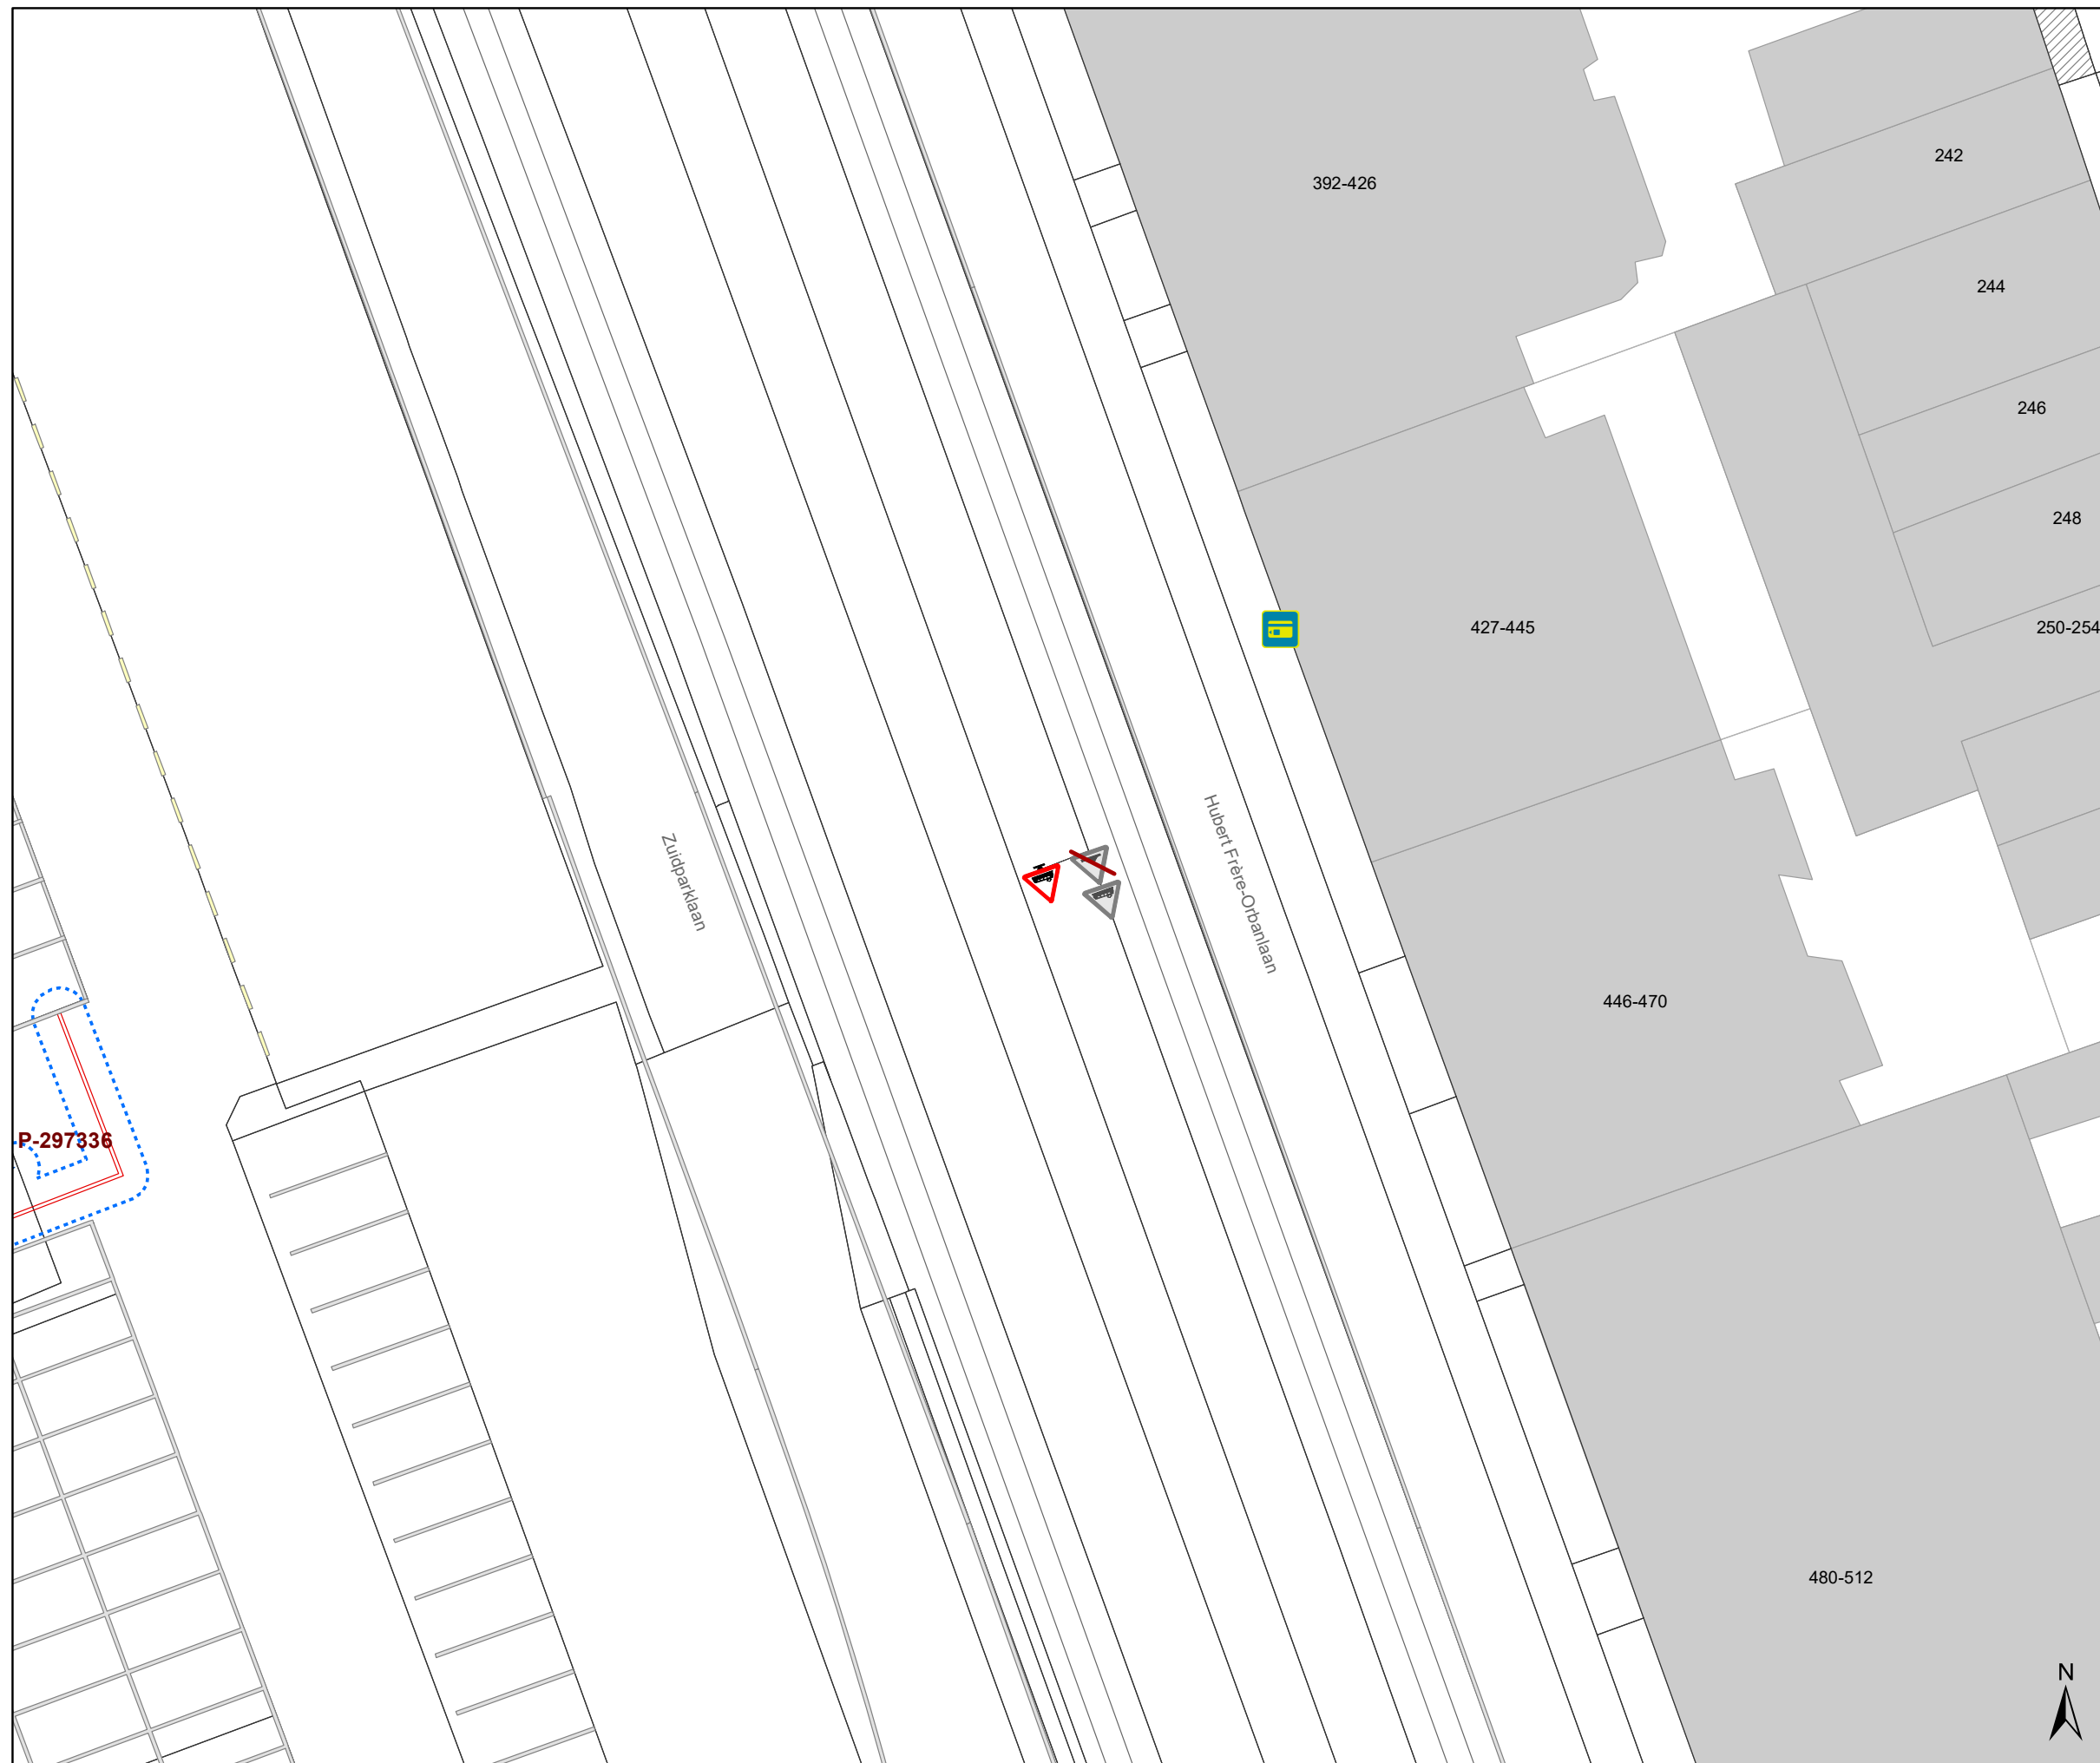


Dossiernummer P-289562

DATUM	SCHAAL	PLAN	P FORMAAT
8/09/2022	1/250	16/20	A3



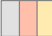


### Legende

-  Bestaande verkeersborden
-  Geplande verkeersborden
-  Te verwijderen verkeersborden

-  Bestaande wegmarkeringen
-  Geplande wegmarkeringen
-  Te verwijderen wegmarkeringen

### Overige

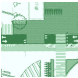

-  Ander gepland dossier (in voorbereiding bij MOBBD)
-  Ander gepland dossier (ter uitvoering bij DWBW)


-  Ontwerp heraanleg

-  Opstellingen geplaatst door AWW

-  Bestaande fietsenstalling

### Straatmeubilair

-  Te verwijderen paaltje
-  Bestaande New-Jersey-betonblokken

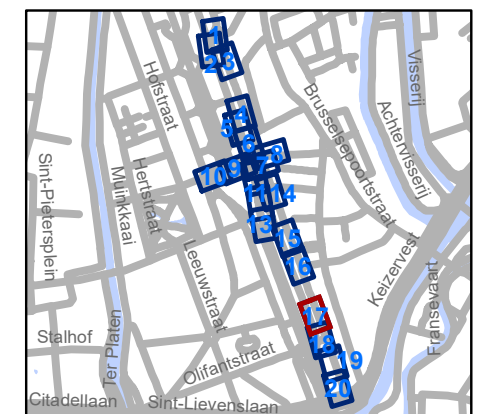


**gent:** Mobiliteitsbedrijf stad Gent  
Verkeerstechnische taken

### Jules De Bruyckerdreef Heraanleg - Tramoversteek

Dossiernummer P-289562			
DATUM	SCHAAL	PLAN	P FORMAAT
8/09/2022	1/250	17/20	A3



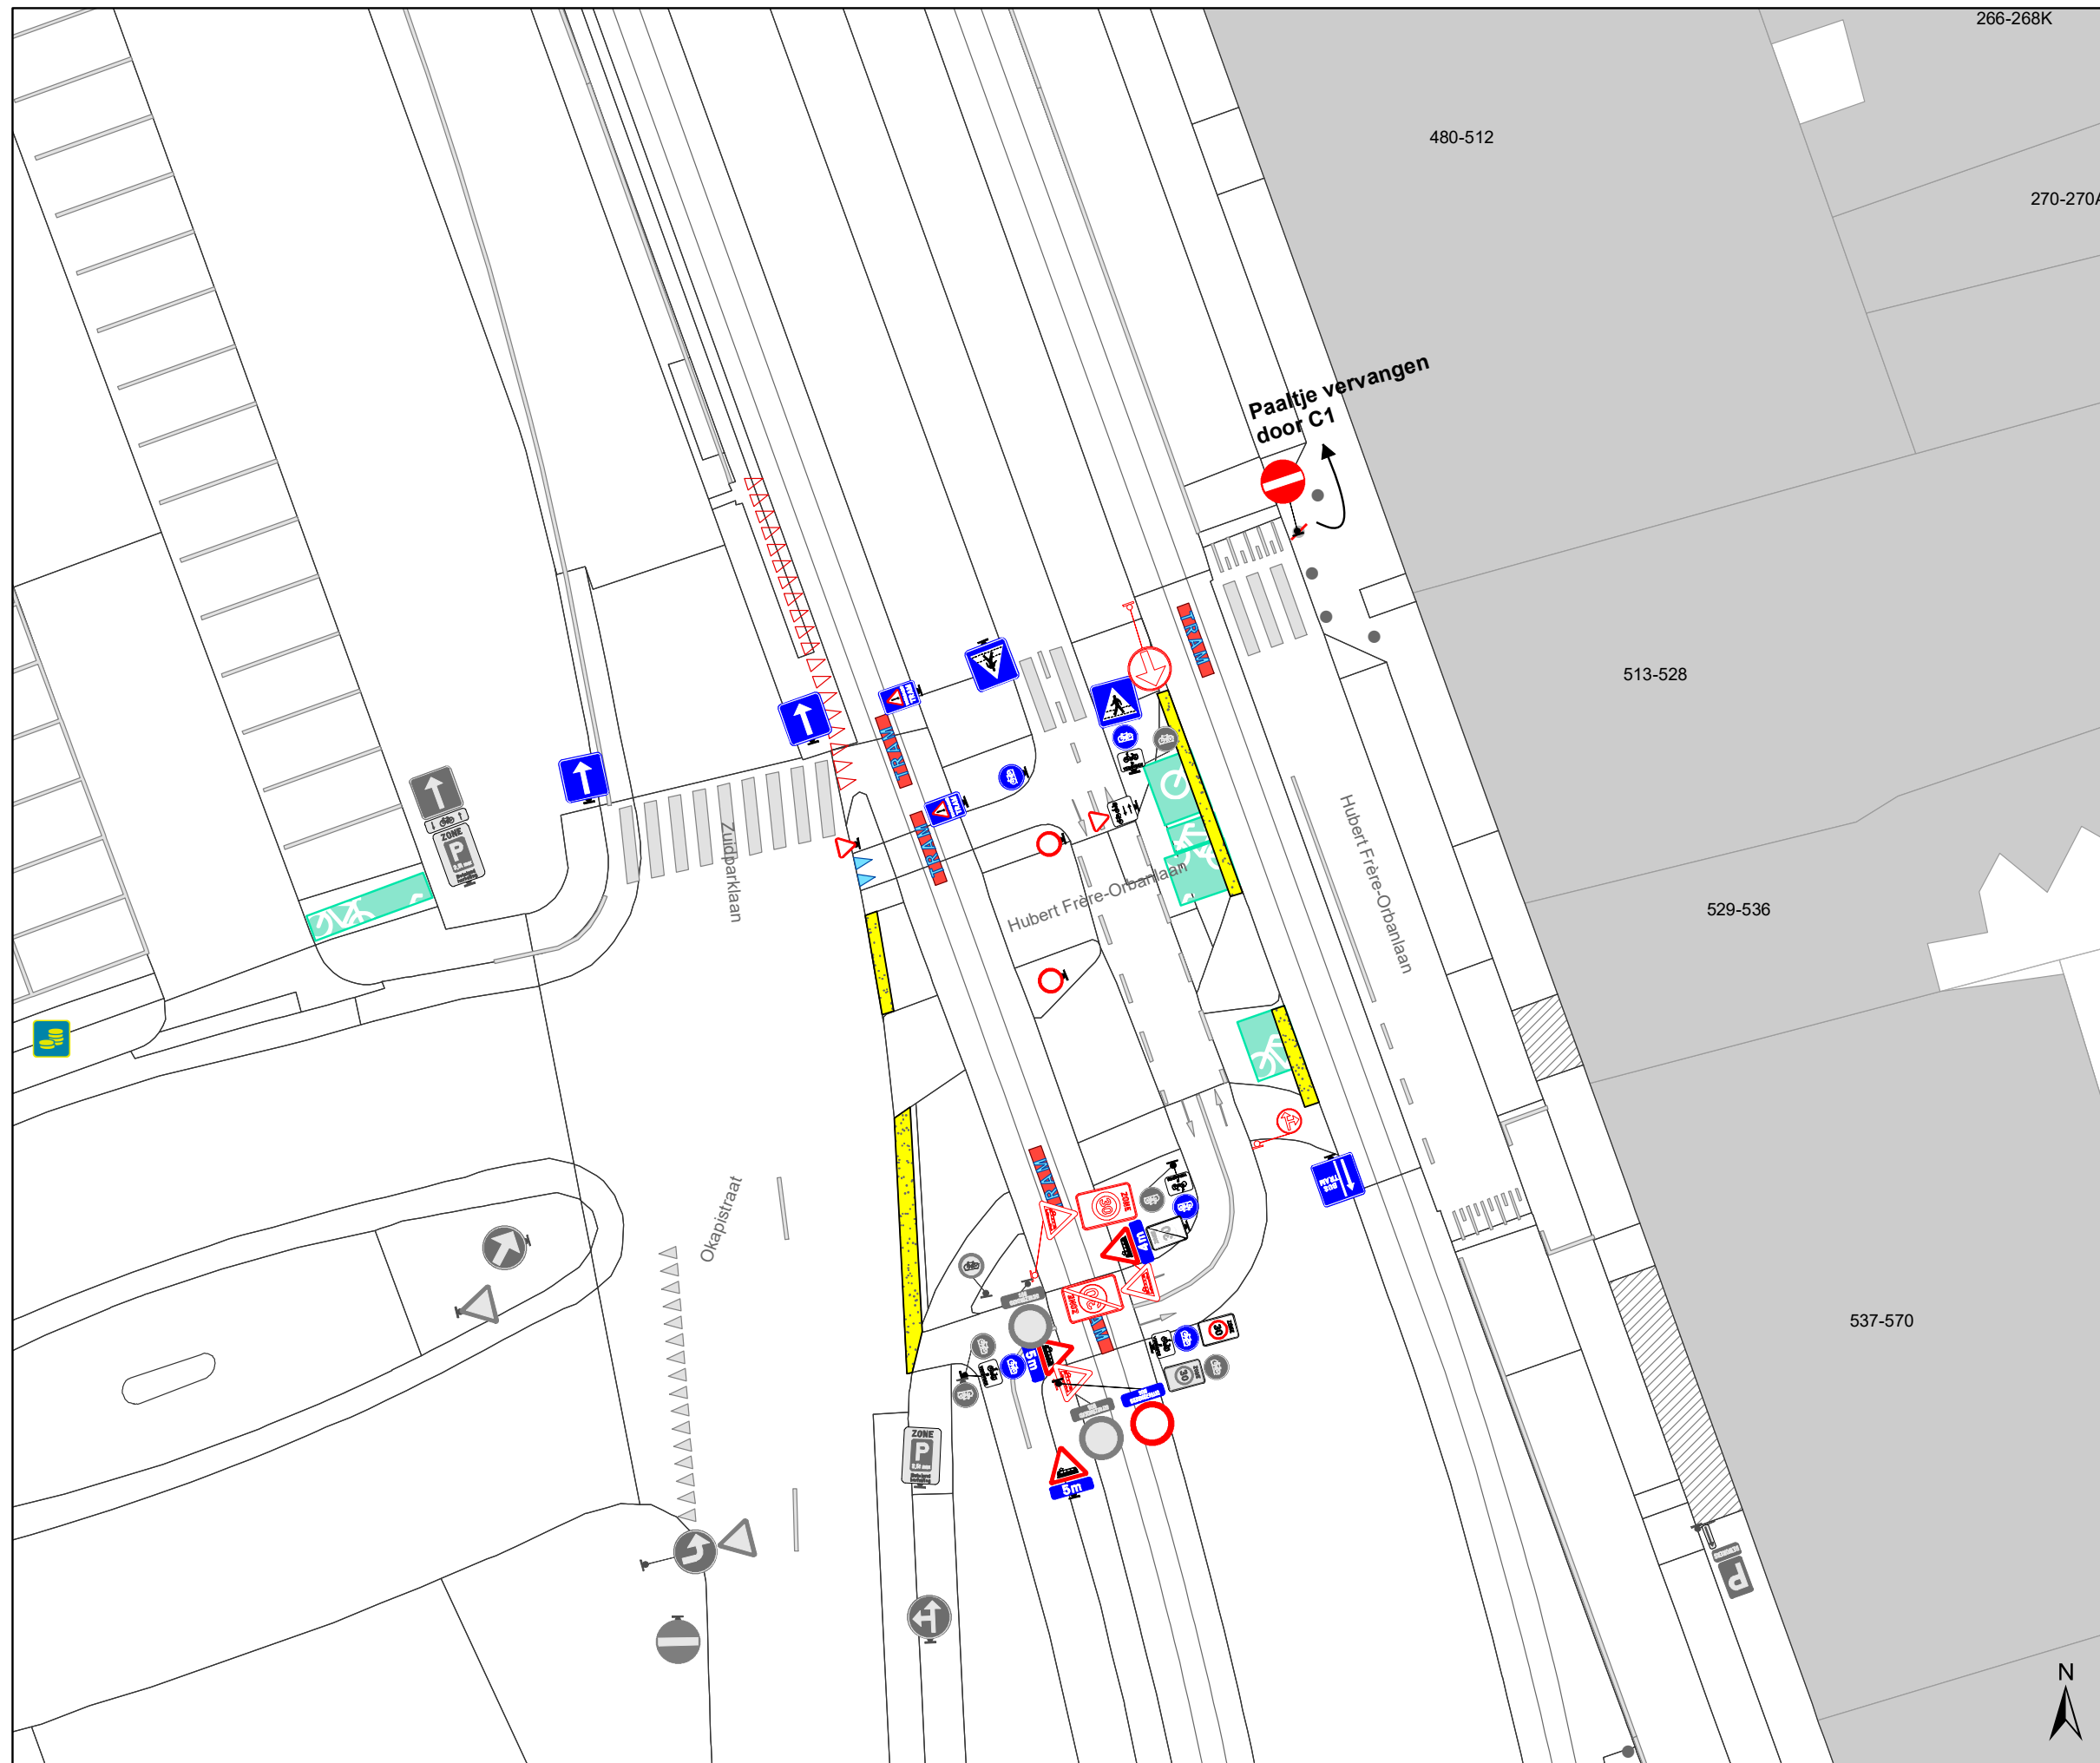

266-268K

480-512




270-270A




513-528

529-536



537-570

### Legende

-  Bestaande verkeersborden
-  Geplande verkeersborden
-  Te verwijderen verkeersborden


-  Bestaande wegmarkeringen
-  Geplande wegmarkeringen
-  Te verwijderen wegmarkeringen

### Overige


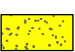
-  Ander gepland dossier (in voorbereiding bij MOBBD)
-  Ander gepland dossier (ter uitvoering bij DWBW)


-  Ontwerp heraanleg

-  Opstellingen geplaatst door AWW

-  Bestaande fietsenstalling

### Straatmeubilair

-  Te verwijderen paaltje
-  Bestaande New-Jersey-betonblokken

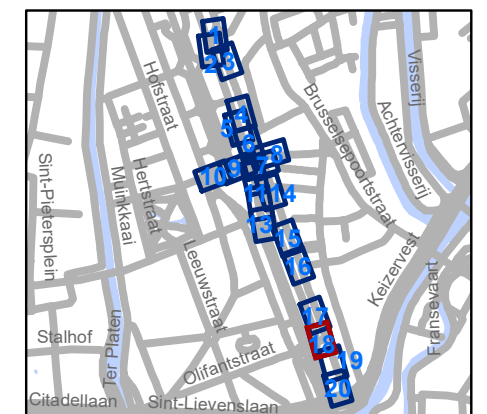


**gent:** Mobiliteitsbedrijf stad Gent  
Verkeerstechnische taken




### Jules De Bruyckerdreef Heraanleg - Tramoversteek

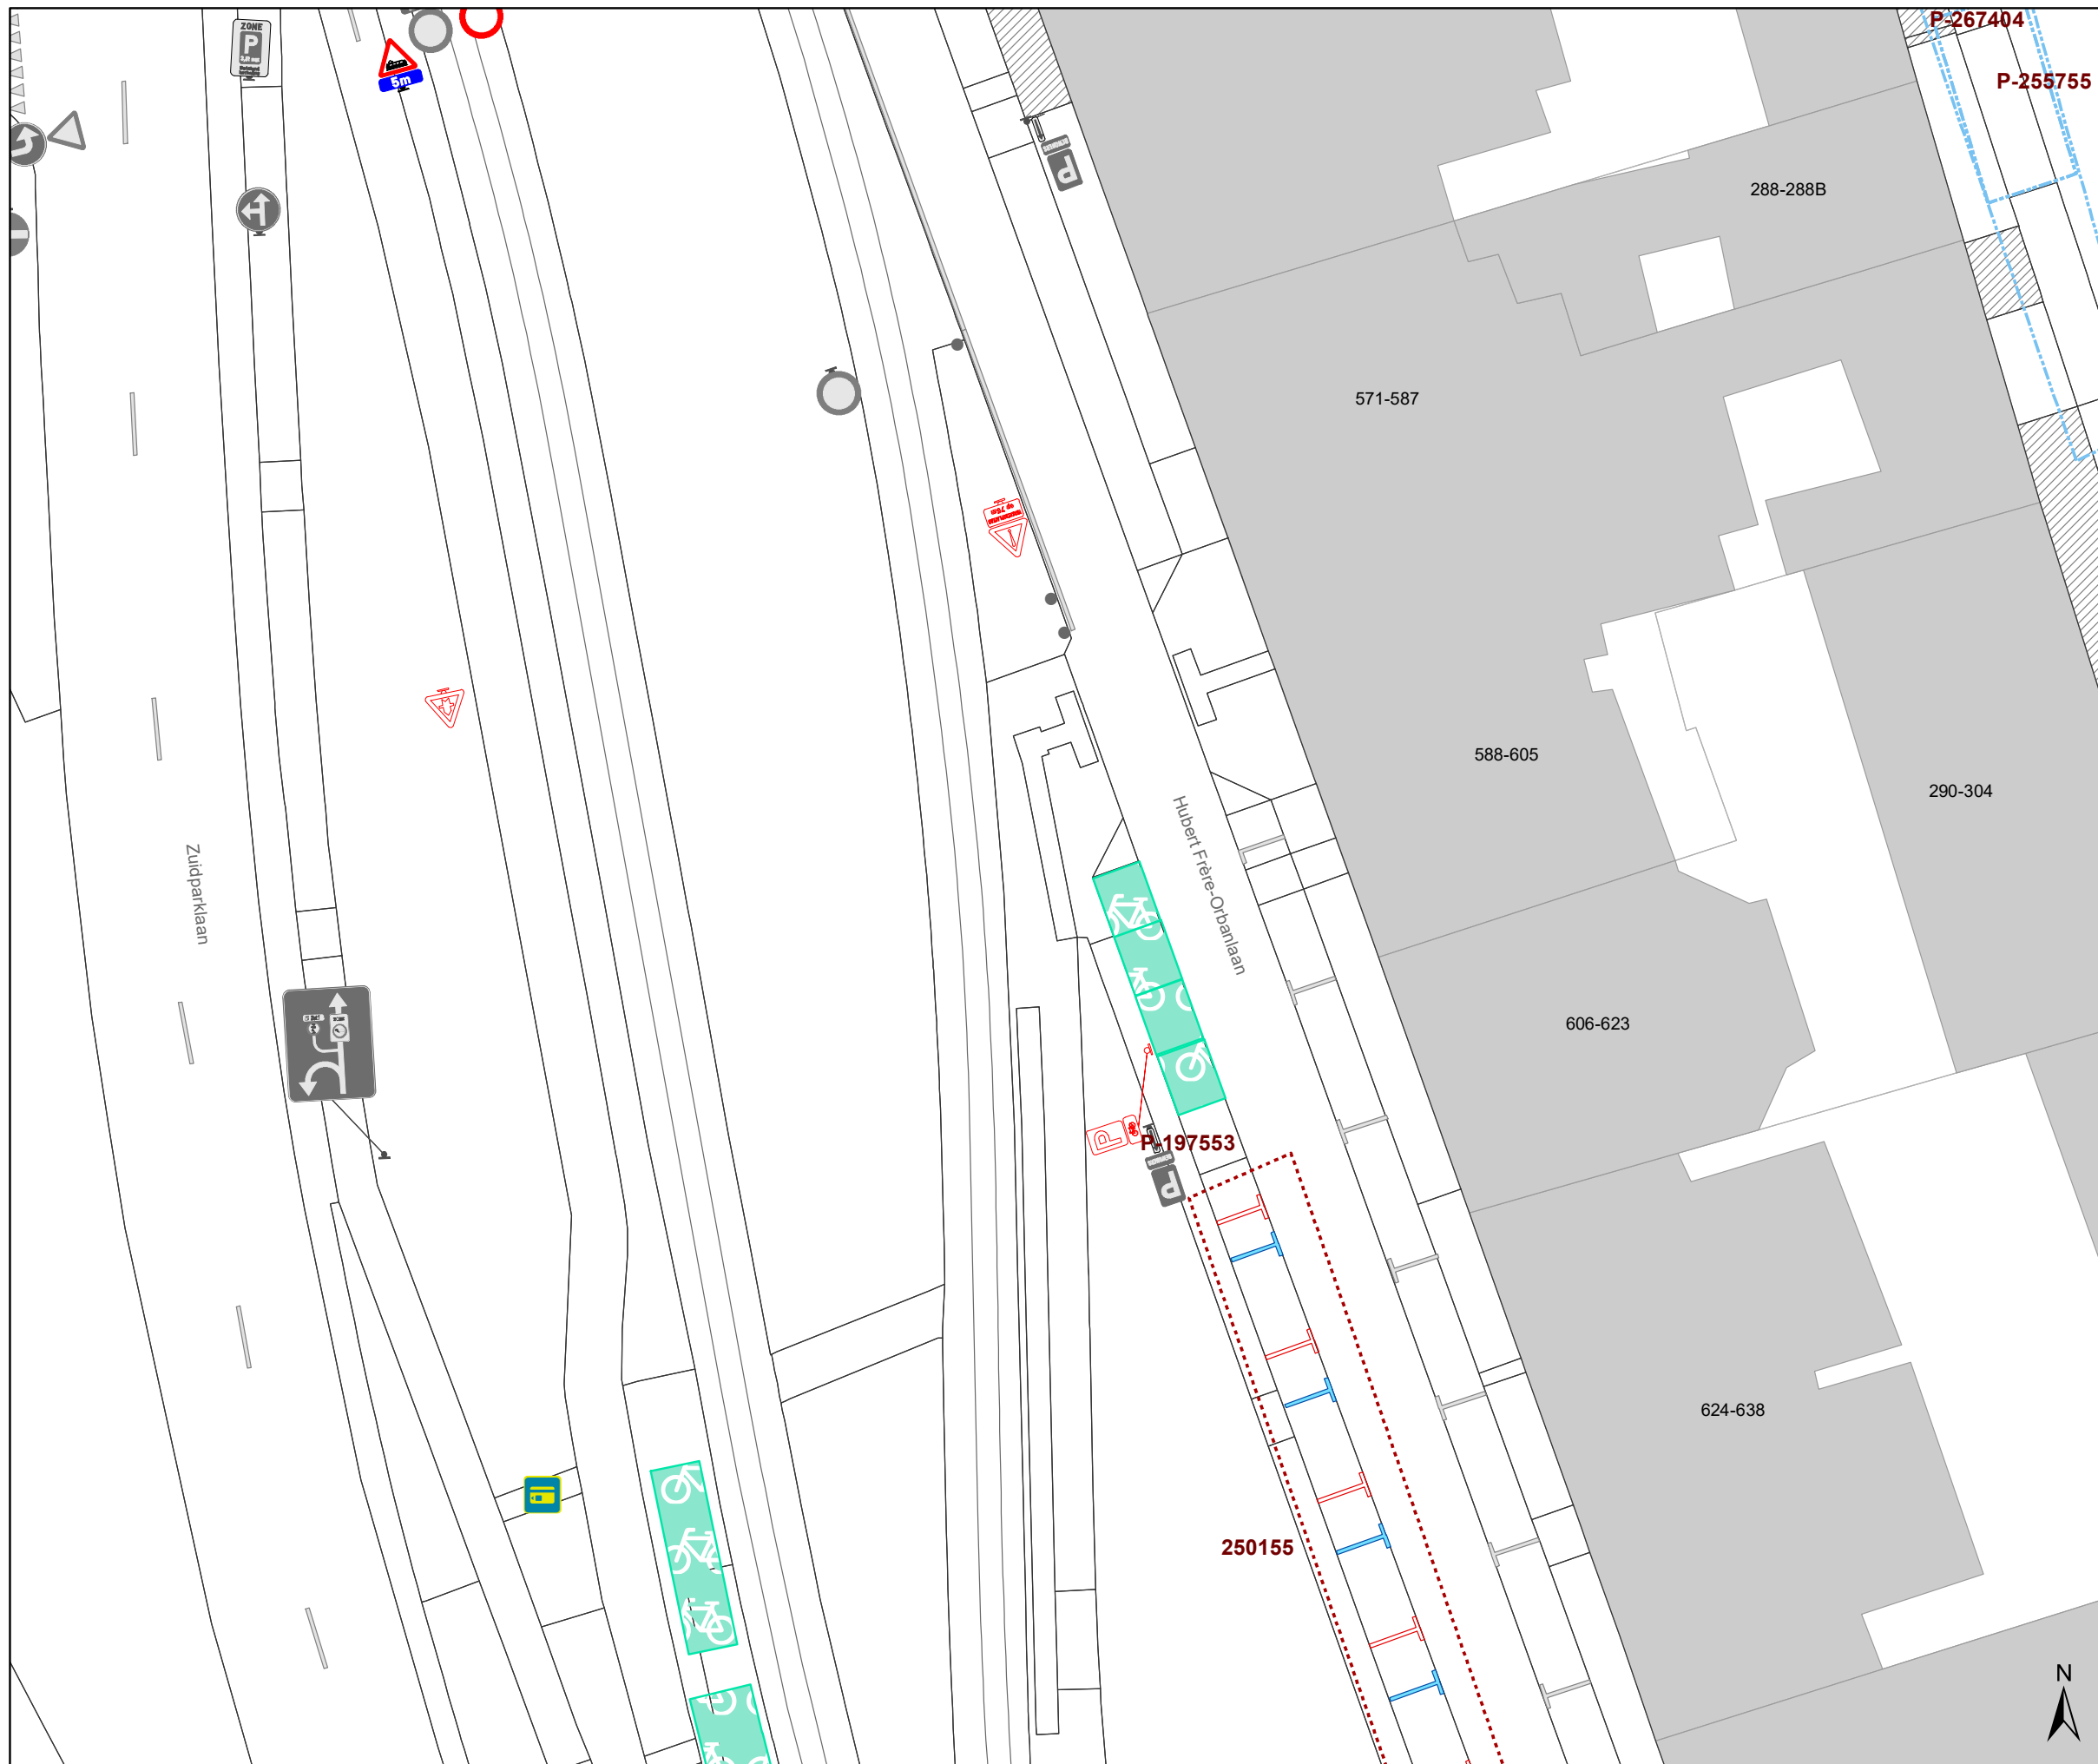


Dossiernummer P-289562

DATUM	SCHAAL	PLAN	P FORMAAT
8/09/2022	1/250	18/20	A3






### Legende


-  Bestaande verkeersborden
-  Geplande verkeersborden
-  Te verwijderen verkeersborden


-  Bestaande wegmarkeringen
-  Geplande wegmarkeringen
-  Te verwijderen wegmarkeringen

### Overige


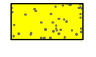
-  Ander gepland dossier (in voorbereiding bij MOBBD)
-  Ander gepland dossier (ter uitvoering bij DWBW)


-  Ontwerp heraanleg

-  Opstellingen geplaatst door AWW

-  Bestaande fietsenstalling

### Straatmeubilair

-  Te verwijderen paaltje
-  Bestaande New-Jersey-betonblokken

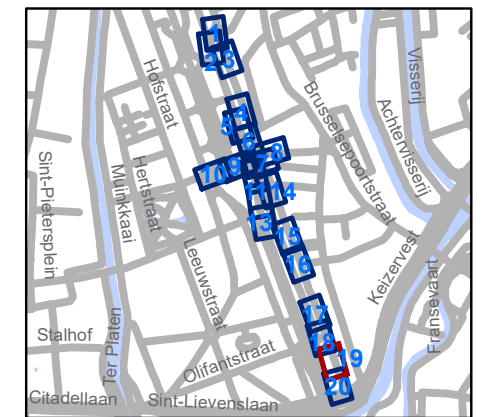


**gent:** Mobiliteitsbedrijf stad Gent  
Verkeerstechnische taken

## Jules De Bruyckerdreef Heraanleg - Tramoversteek

Dossiernummer P-289562

DATUM	SCHAAL	PLAN	P FORMAAT
8/09/2022	1/250	19/20	A3

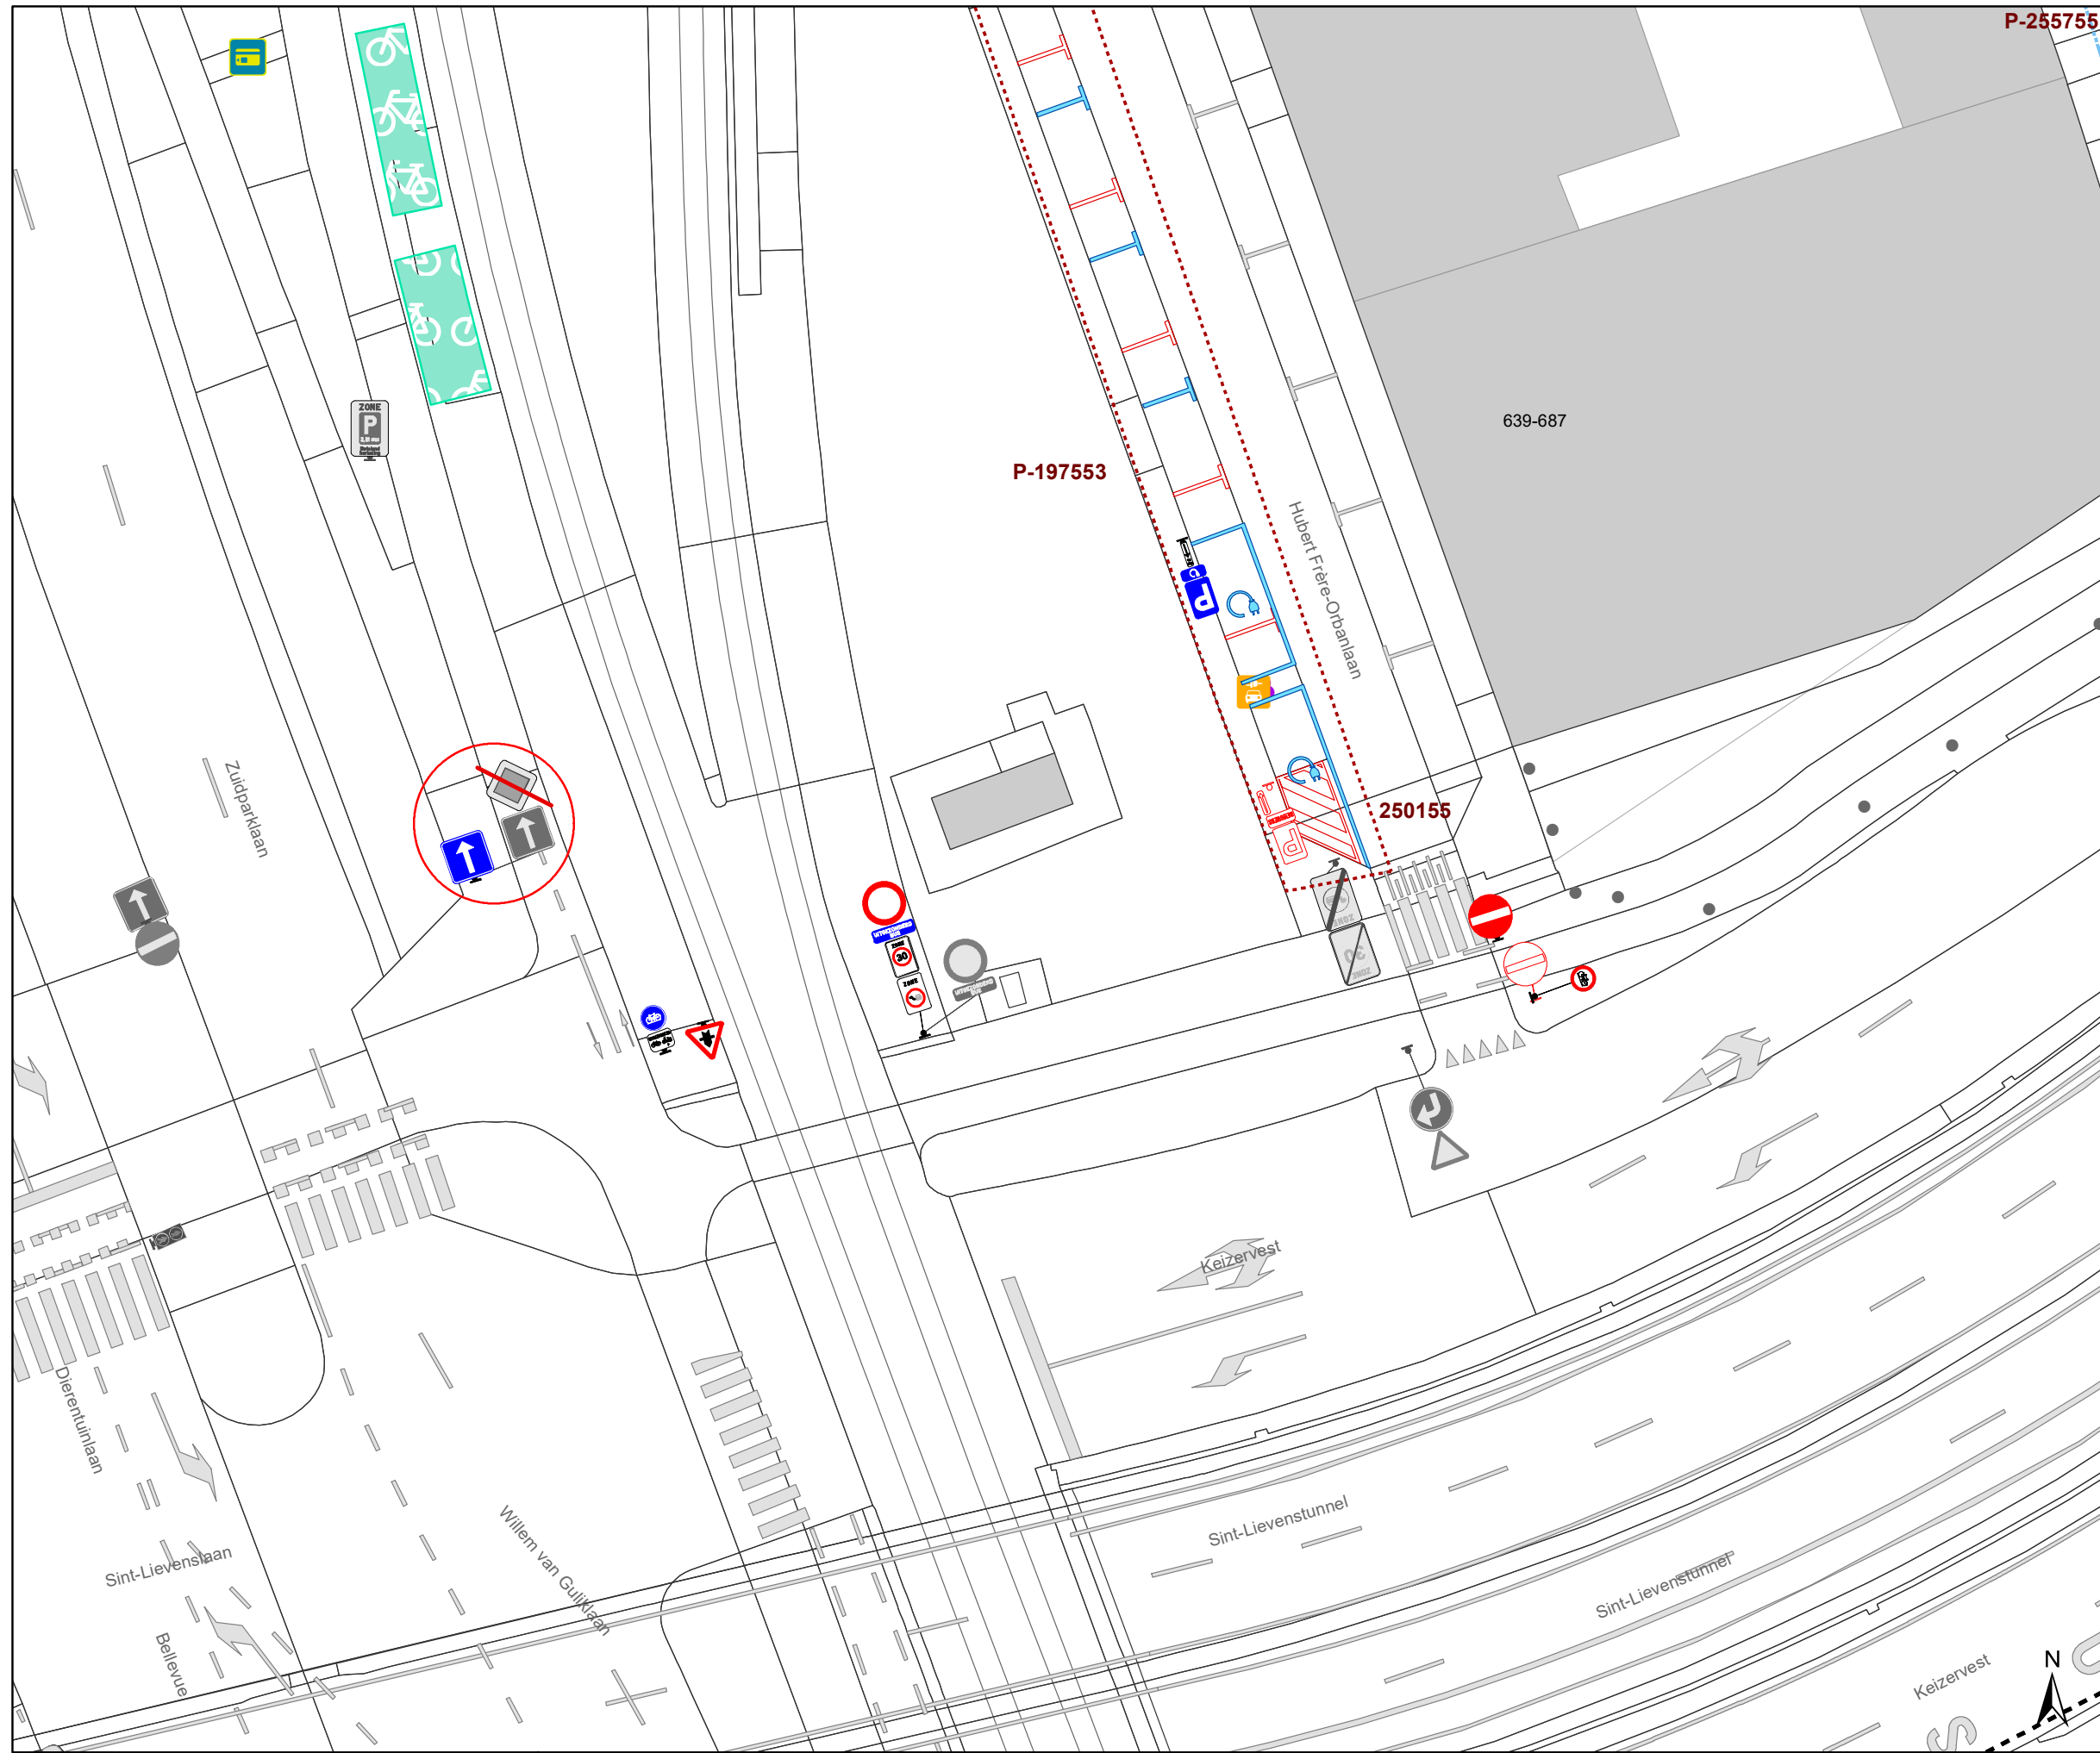

### Legende

- Bestaande verkeersborden
- Geplande verkeersborden
- Te verwijderen verkeersborden

- Bestaande wegmarkeringen
- Geplande wegmarkeringen
- Te verwijderen wegmarkeringen


### Overige

- Ander gepland dossier (in voorbereiding bij MOBBED)
- Ander gepland dossier (ter uitvoering bij DWBW)

- Ontwerp heraanleg
- Opstellingen geplaatst door AWW
- Bestaande fietsenstalling

### Straatmeubilair

- Te verwijderen paaltje
- Bestaande New-Jersey-betonblokken

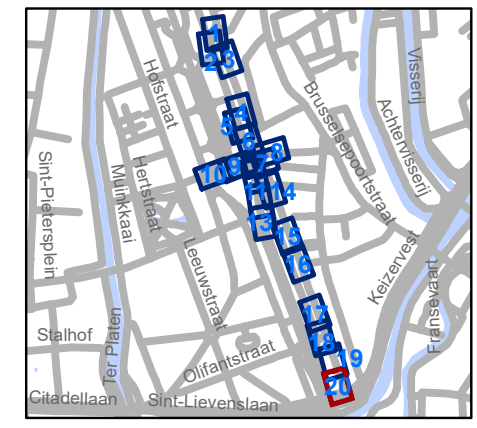

**gent:** Mobiliteitsbedrijf stad Gent  
Verkeerstechnische taken

### Jules De Bruyckerdreef Heraanleg - Tramoversteek

Dossiernummer P-289562

DATUM	SCHAAL	PLAN	P FORMAAT
8/09/2022	1/250	20/20	A3

