



---

**2022\_CBS\_09263 Nieuw aanvullend reglement van de politie op het wegverkeer - gemeenteweg - Clarissenstraat - nieuwe verkeersmaatregelen - Vaststelling**

**Beslissing:** Goedgekeurd in besloten vergadering van 15 september 2022

**Zijn aanwezig bij de beslissing van dit punt:**

de heer Mathias De Clercq, burgemeester-voorzitter; mevrouw Sofie Bracke, schepen de heer Filip Watteeuw, schepen; mevrouw Tine Heyse, schepen; mevrouw Astrid De Bruycker, schepen; de heer Sami Souguir, schepen; de heer Bram Van Braeckvelt, schepen; mevrouw Isabelle Heyndrickx, schepen; mevrouw Hafsa El-Bazioui, schepen; mevrouw Evita Willaert, schepen; de heer Rudy Coddens, schepen mevrouw Mieke Hullebroeck, algemeen directeur; de heer Luc Kupers, adjunct-algemeendirecteur; de heer Danny Van Campenhout, adjunct-algemeendirecteur

**Bevoegd:** Filip Watteeuw

**Betrokken:** Mathias De Clercq

**Juridisch kader**

**De volgende bepalingen zijn van toepassing inzake de bevoegdheid:**

- De Nieuwe Gemeentewet 24 juni 1988, artikel 119;
- Het Decreet van 16 mei 2008 betreffende de aanvullende reglementen op het wegverkeer en de plaatsing en bekostiging van verkeerstekens, artikel 5, § 1, 2e lid;
- Het Decreet over het lokaal bestuur van 22 december 2017, artikel 41, 2°;
- Het gemeenteraadsbesluit van 15 december 2015, houdende de delegatie van de vaststellingsbevoegdheid inzake gemeentelijke aanvullende reglementen op het wegverkeer.

**De beslissing wordt genomen op grond van:**

- Wet betreffende de politie over het wegverkeer, gecoördineerd bij Koninklijk Besluit van 16 maart 1968;
- Decreet van 16 mei 2008 betreffende de aanvullende reglementen op het wegverkeer en de plaatsing en bekostiging van de verkeerstekens;
- Koninklijk Besluit van 1 december 1975 houdende algemeen reglement op de politie van het wegverkeer en van het gebruik van de openbare weg;
- Ministerieel Besluit van 11 oktober 1976 waarbij de minimumafmetingen en de bijzondere plaatsingsvoorwaarden van de verkeerstekens worden bepaald;
- Uitvoeringsbesluit van 23 januari 2009 betreffende de aanvullende reglementen op het wegverkeer en de plaatsing en bekostiging van de verkeerstekens;
- Omzendbrief MOB/2009/1 van 3 april 2009;

**Motivering**

Bij dit collegebesluit wordt de bestaande toestand geregulariseerd en verschillende signalisatie en wegmarkeringen verwijderd die voor verwarring zorgen om voor fietsers vlot en veilig naar de Jules De Bruyckerdreef te kunnen rijden.

Bij collegebesluit van 7 juli 2022 werd ten eerste het verplaatsen van de voorbehouden bewonersplaatsen naar de andere zijde van de straat (kant met de even huisnummers) van huisnummer 6 tot en met huisnummer 32. Ten tweede werd een kortparkeerplaats ingericht door middel van het verkeersbord E9a met onderbord 'ticket max 20 min van 9u tot 19u' en onderbord Xc ter hoogte van huisnummers 5 en 7-9. Deze maatregelen werden ingevoerd naar aanleiding van de aanpassing van de parkeerstroken waarbij plantvakken en boomvakken ingericht werden. Op deze manier werd het bezoekersparkeren voorzien aan de zijde van de apotheek en is er ook een kortparkeerplaats beschikbaar in de dichte nabijheid. Ten derde werd de parkeerhaak ter hoogte van huisnummer 28 verwijderd uit dit reglement, aangezien deze niet meer aanwezig is door de aanpassing. Tenslotte werden de gele onderbroken strepen ter hoogte van huisnummers 35-35A verwijderd, aangezien deze deels verdwenen zijn op het terrein door de aanpassing. Het resterende deel van de gele strepen werd verwijderd, aangezien deze gelegen zijn naast een fietspad, ze geen wettelijke waarde hebben en het parkeren op een fietspad reeds verboden is door de Wegcode.

Bij collegebesluit van 16 juli 2020 werd aan het verkeersbord D1 ter hoogte van het kruispunt met de Hubert Frère-Orbanlaan een onderbord 'uitgezonderd bus' toegevoegd. Dit om de doorgang voor bussen te vrijwaren.

Bij collegebesluit van 9 april 2018 werd de doorsteek tussen de Clarissenstraat en de Brusselsepoortstraat toegankelijk gemaakt voor fietsers en bromfieters klasse A.

Bij collegebesluit van 22 september 2016 werd de bestaande toestand geregulariseerd.

### **Bijgevoegde bijlage(n):**

- Aanvullend reglement Clarissenstraat dossier P289562 (deel van de beslissing)
- Signalisatieplan Clarissenstraat dossier P289562 (deel van de beslissing)
- Historiek Clarissenstraat dossier P289562

### **Beslissing**

#### **Beslist het volgende:**

#### **Artikel 1:**

Heft op het aanvullend reglement van de politie op het wegverkeer betreffende de gemeenteweg Clarissenstraat, goedgekeurd in zitting van 07 juli 2022, van zodra het nieuwe reglement in werking treedt.

#### **Artikel 2:**

Stelt vast het bijgevoegd aanvullend reglement van de politie op het wegverkeer en het signalisatieplan betreffende de gemeenteweg Clarissenstraat.

2022\_CBS\_09263 - Nieuw aanvullend reglement van de politie op het wegverkeer - gemeenteweg - Clarissenstraat - nieuwe verkeersmaatregelen

## Aanvullend reglement van de politie op het wegverkeer - gemeenteweg – Clarissenstraat

Vastgesteld in het College van Burgemeester en Schepenen van

Bekendgemaakt op

Geldig vanaf

Referentienummer

### Reglement

**Artikel 1.** Op de Clarissenstraat ter hoogte van het kruispunt met de Sint-Lievenspoortstraat geldt:

de bestuurders hebben voorrang.

Dit wordt gesignaleerd door:

- verkeersborden B15

**Artikel 2.** Op de Clarissenstraat vanaf het kruispunt met de Sint-Lievenspoortstraat in de richting van het kruispunt met de Hubert Frère-Orbanlaan geldt:

de toegang is verboden voor bestuurders van voertuigen of slepen waarvan de lengte, lading inbegrepen, groter is dan 12 meter.

Dit wordt gesignaleerd door:

- verkeersborden C25

**Artikel 3.** Op de Clarissenstraat ter hoogte van het kruispunt met de Hubert Frère-Orbanlaan wordt volgende maatregel ingevoerd:

de bestuurders zijn verplicht links af te slaan;

de maatregel geldt niet voor bussen.

Dit wordt gesignaleerd door:

- verkeersborden D1

- de verkeersborden worden aangevuld met onderborden Type IV

**Artikel 4.** Op de Clarissenstraat van huisnummer 6 tot en met huisnummer 32 geldt:  
het parkeren is toegelaten;  
het parkeren is voorbehouden voor voertuigen waarop de bewonerskaart is  
aangebracht;  
het einde van de parkeerreglementering wordt aangeduid;  
het begin van de parkeerreglementering wordt aangeduid.  
Dit wordt gesignaleerd door:  
- verkeersborden E9a  
- de verkeersborden worden aangevuld met onderborden Type VII  
- de verkeersborden worden aangevuld met x-borden Xb, Xa

**Artikel 5.** Op de Clarissenstraat ter hoogte van huisnummers 7-9 en 5 geldt:  
het parkeren is toegelaten;  
het parkeren is betalend; de parkeerreglementering is beperkt tot maximum 20  
minuten van 9u tot 19u;  
de parkeerreglementering geldt over een afstand van 6 m.  
Dit wordt gesignaleerd door:  
- verkeersborden E9a  
- de verkeersborden worden aangevuld met onderborden Type VII  
- de verkeersborden worden aangevuld met x-borden Xc

**Artikel 6.** Op de Clarissenstraat ter hoogte van huisnummers 34-52 geldt:  
het parkeren op de rijbaan is verboden.  
Dit wordt gesignaleerd door:  
- wegmarkeringen overeenkomstig art.75.1.2° van de wegcode


**Artikel 7.** Op de Clarissenstraat ter hoogte van het kruispunt met de Sint-Lievenspoortstraat  
geldt:  
voetgangers moeten de oversteekplaats volgen om de rijbaan over te steken.  
Dit wordt gesignaleerd door:  
- wegmarkeringen overeenkomstig art.76.3 van de wegcode

**Artikel 8. Op de Clarissenstraat van huisnummer 30 tot huisnummer 32;  
op de Clarissenstraat ter hoogte van huisnummers 2-4 tot en met 28 geldt:  
voertuigen moeten parkeren binnen de afgebakende plaatsen.  
Dit wordt gesignaleerd door:  
- wegmarkeringen overeenkomstig art.77.5 van de wegcode**




---

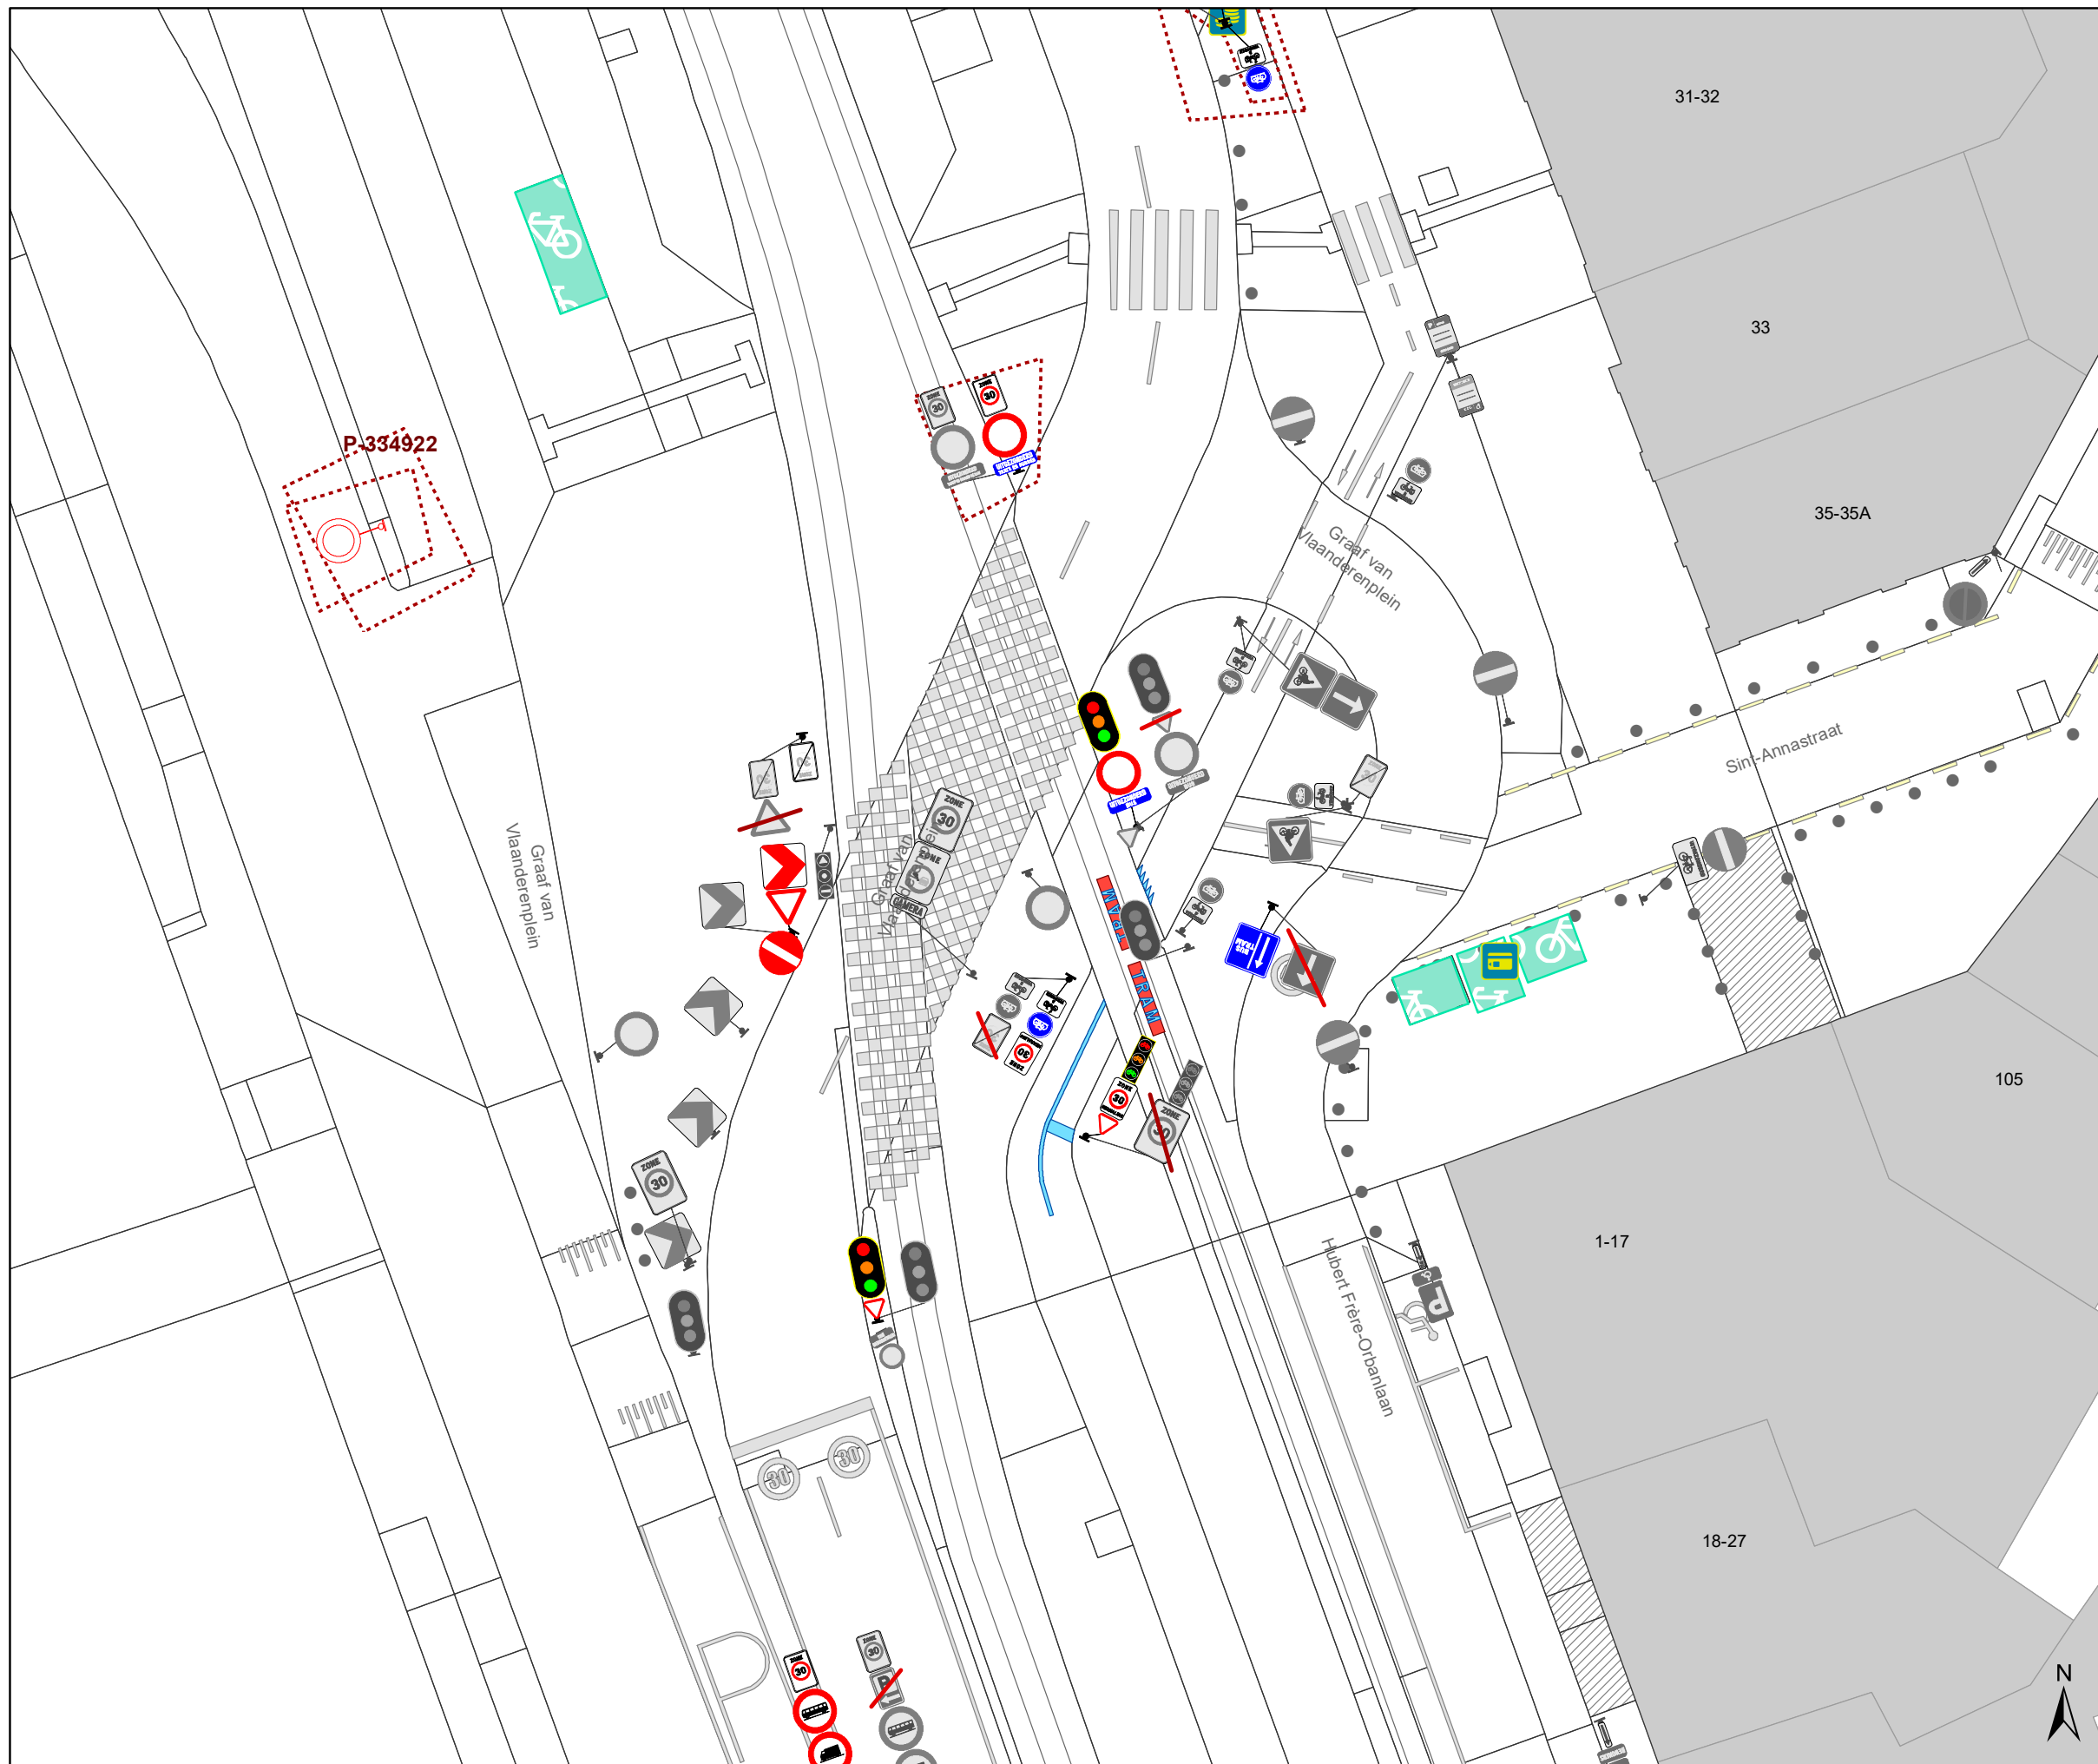


(einde reglement)








## Legende

-  Bestaande verkeersborden
-  Geplande verkeersborden
-  Te verwijderen verkeersborden


-  Bestaande wegmarkeringen
-  Geplande wegmarkeringen
-  Te verwijderen wegmarkeringen

## Overige



-  Ander gepland dossier (in voorbereiding bij MOBBED)
-  Ander gepland dossier (ter uitvoering bij DWBW)


-  Ontwerp heraanleg

-  Opstellingen geplaatst door AWW

-  Bestaande fietsenstalling

## Straatmeubilair


-  Te verwijderen paaltje
-  Bestaande New-Jersey-betonblokken

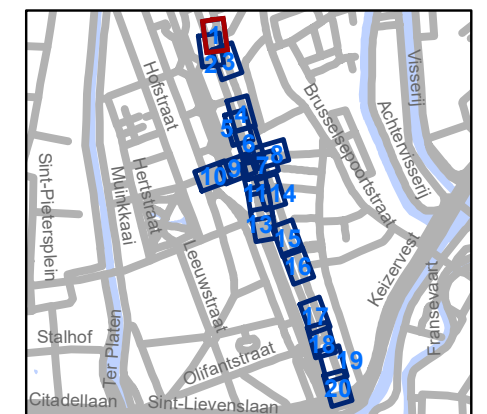





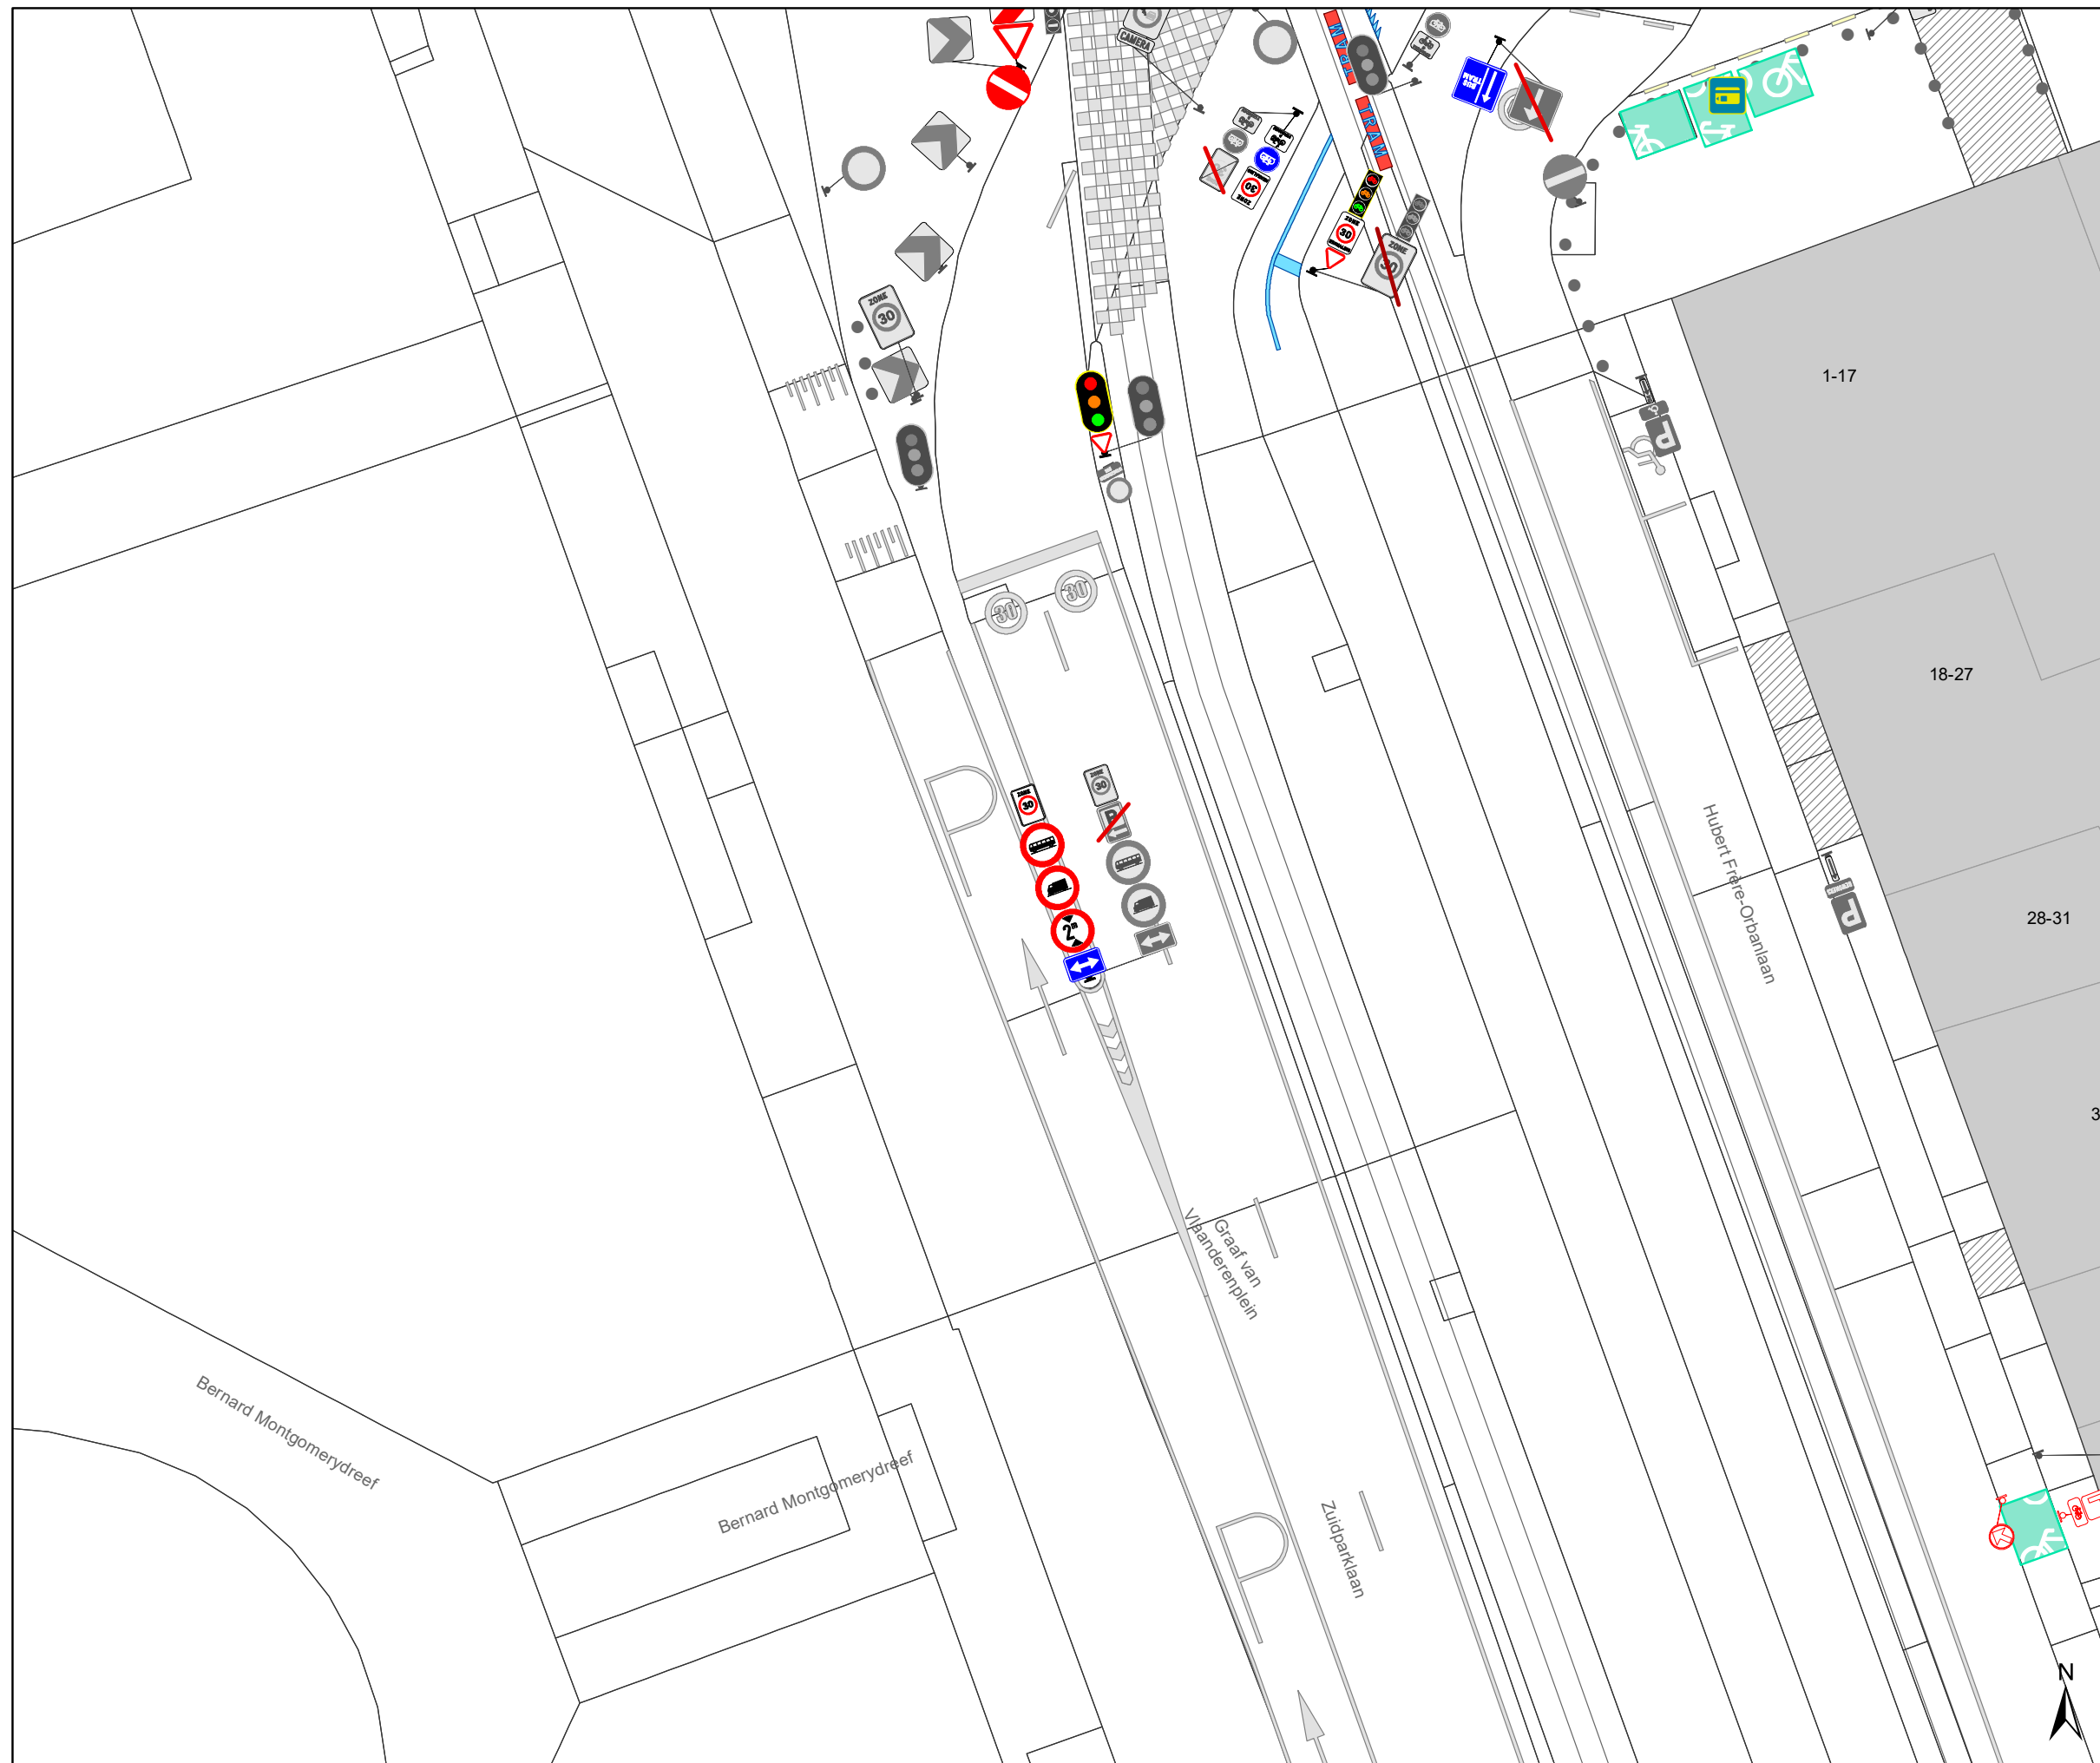

**gent:** Mobiliteitsbedrijf stad Gent  
Verkeerstechnische taken

## Jules De Bruyckerdreef Heraanleg - Tramoversteek



Dossiernummer P-289562			
DATUM	SCHAAL	PLAN	P FORMAAT
8/09/2022	1/250	1/20	A3





-  Bestaande verkeersborden
-  Geplande verkeersborden
-  Te verwijderen verkeersborden


-  Bestaande wegmarkeringen
-  Geplande wegmarkeringen
-  Te verwijderen wegmarkeringen

### Overige


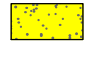
-  Ander gepland dossier (in voorbereiding bij MOBBD)
-  Ander gepland dossier (ter uitvoering bij DWBW)


-  Ontwerp heraanleg

-  Opstellingen geplaatst door AWW

-  Bestaande fietsenstalling

### Straatmeubilair

-  Te verwijderen paaltje
-  Bestaande New-Jersey-betonblokken

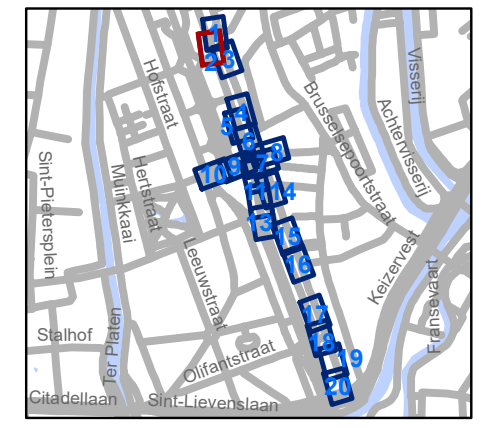


**gent:** Mobiliteitsbedrijf stad Gent  
Verkeerstechnische taken




## Jules De Bruyckerdreef Heraanleg - Tramoversteek

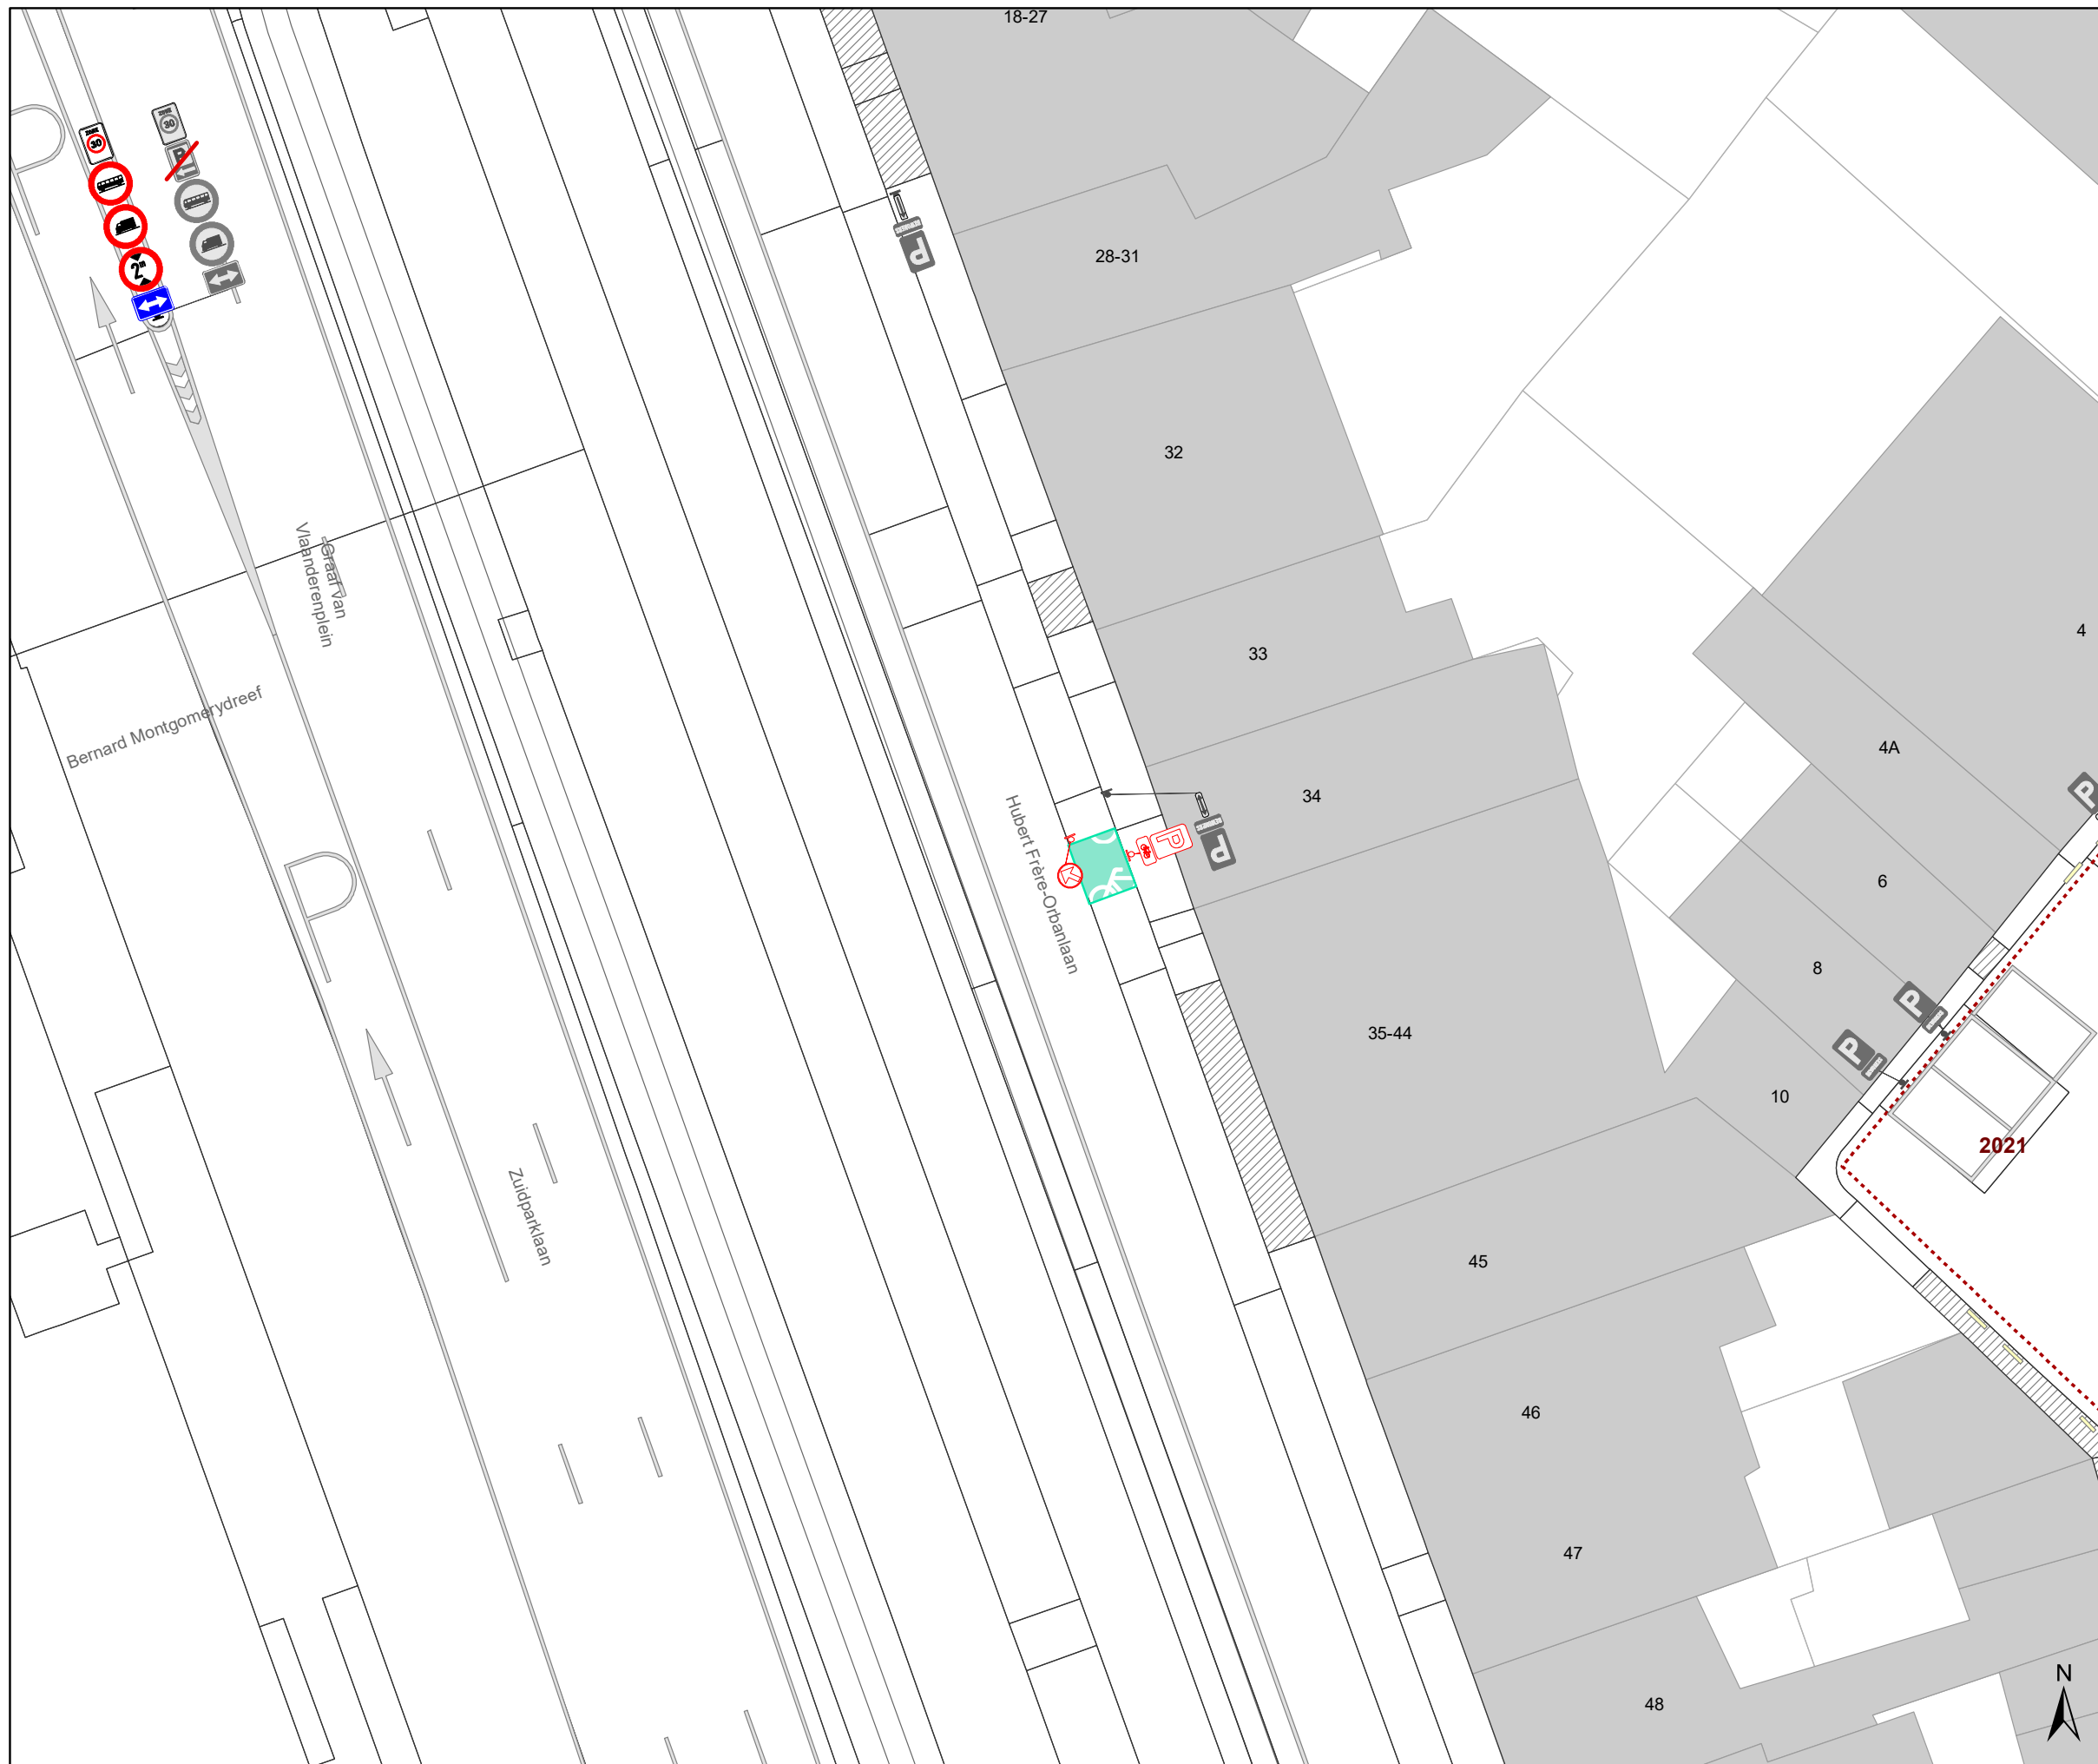


Dossiernummer P-289562

DATUM	SCHAAL	PLAN	P FORMAAT
8/09/2022	1/250	2/20	A3






### Legende


-  Bestaande verkeersborden
-  Geplande verkeersborden
-  Te verwijderen verkeersborden


-  Bestaande wegmarkeringen
-  Geplande wegmarkeringen
-  Te verwijderen wegmarkeringen

### Overige


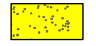
-  Ander gepland dossier (in voorbereiding bij MOBBD)
-  Ander gepland dossier (ter uitvoering bij DWBW)


-  Ontwerp heraanleg

-  Opstellingen geplaatst door AWW

-  Bestaande fietsenstalling

### Straatmeubilair

-  Te verwijderen paaltje
-  Bestaande New-Jersey-betonblokken

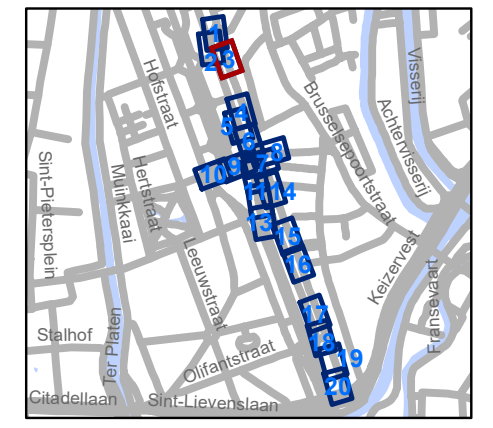

**gent:** Mobiliteitsbedrijf stad Gent  
Verkeerstechnische taken




### Jules De Bruyckerdreef Heraanleg - Tramoversteek




Dossiernummer P-289562

DATUM	SCHAAL	PLAN	P FORMAAT
8/09/2022	1/250	3/20	A3






### Legende


-  Bestaande verkeersborden
-  Geplande verkeersborden
-  Te verwijderen verkeersborden


-  Bestaande wegmarkeringen
-  Geplande wegmarkeringen
-  Te verwijderen wegmarkeringen

### Overige


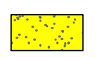
-  Ander gepland dossier (in voorbereiding bij MOBBD)
-  Ander gepland dossier (ter uitvoering bij DWBW)


-  Ontwerp heraanleg

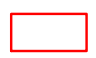-  Opstellingen geplaatst door AWW

-  Bestaande fietsenstalling

### Straatmeubilair

-  Te verwijderen paaltje
-  Bestaande New-Jersey-betonblokken

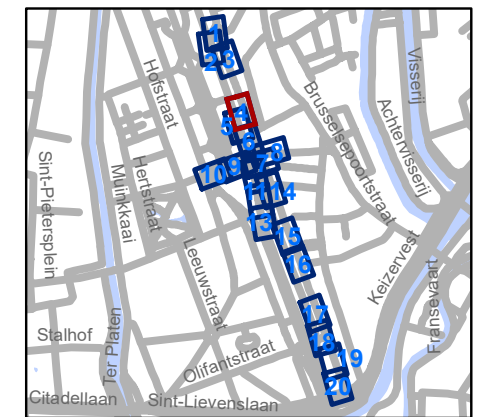


**gent:** Mobiliteitsbedrijf stad Gent  
Verkeerstechnische taken




## Jules De Bruyckerdreef Heraanleg - Tramoversteek

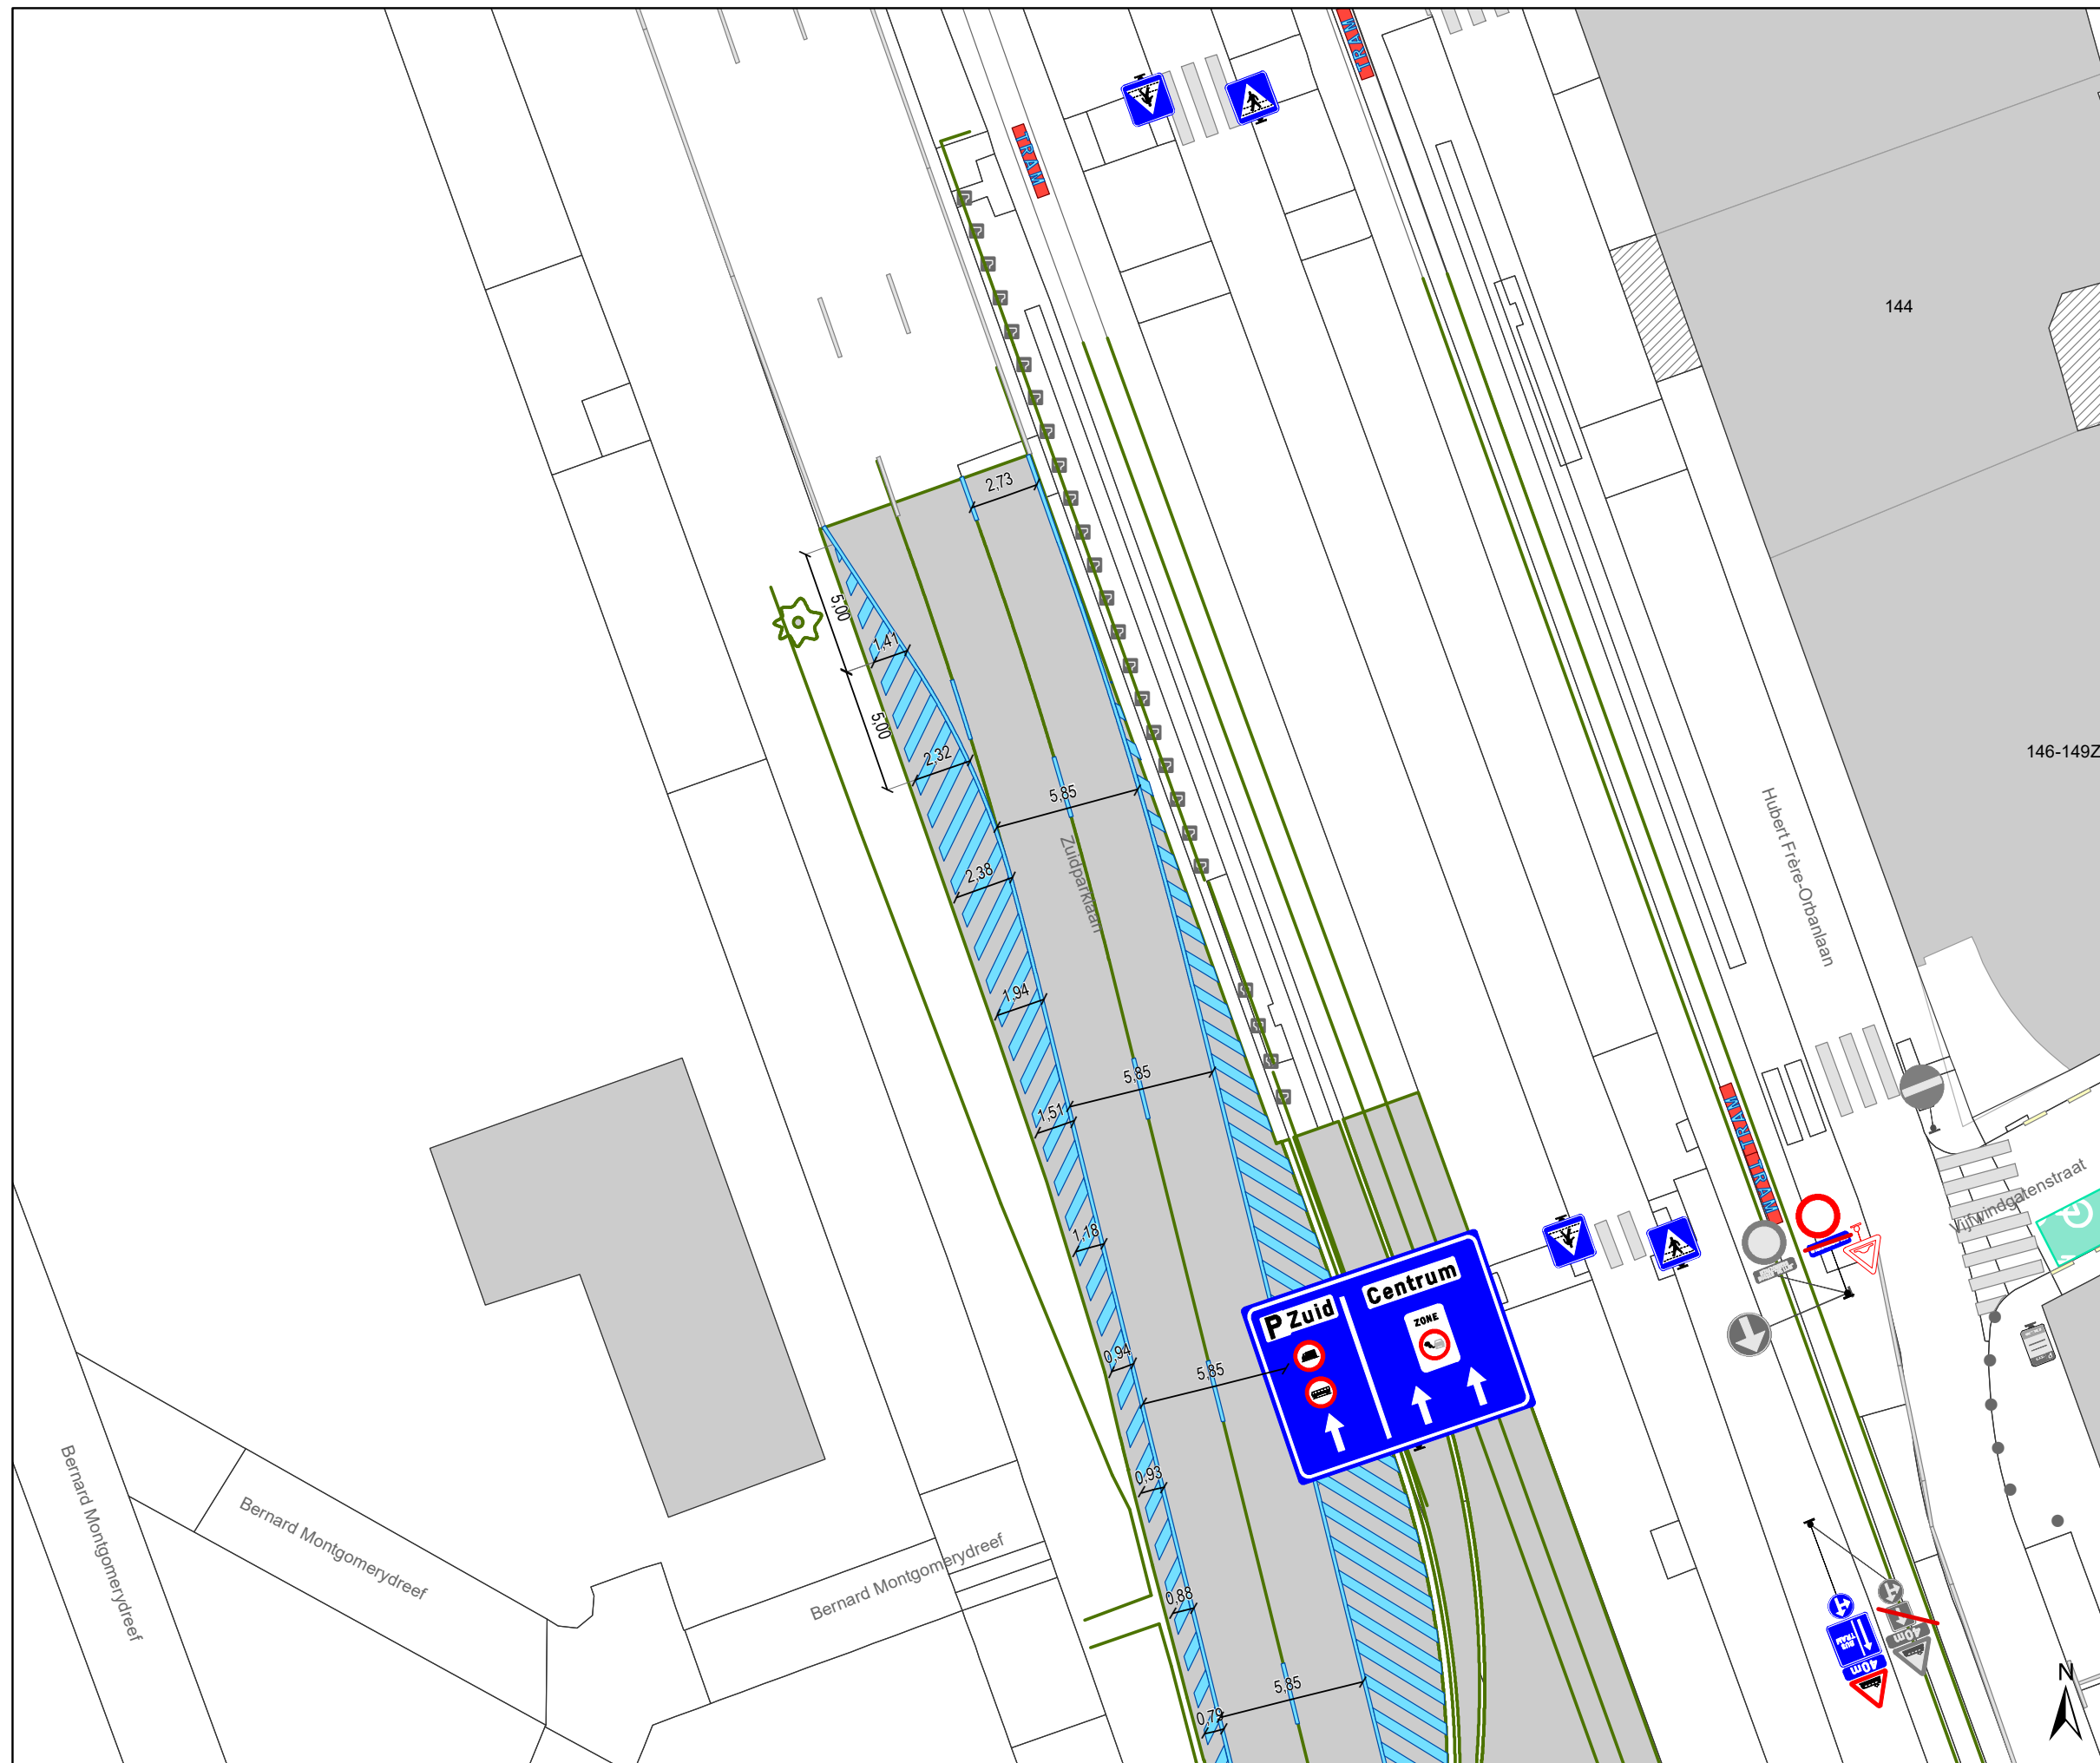


Dossiernummer P-289562

DATUM	SCHAAL	PLAN	P FORMAAT
8/09/2022	1/250	4/20	A3






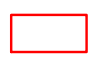
### Legende


-  Bestaande verkeersborden
-  Geplande verkeersborden
-  Te verwijderen verkeersborden

-  Bestaande wegmarkeringen
-  Geplande wegmarkeringen
-  Te verwijderen wegmarkeringen


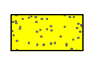
### Overige


-  Ander gepland dossier (in voorbereiding bij MOBBD)
-  Ander gepland dossier (ter uitvoering bij DWBW)

-  Ontwerp heraanleg
-  Opstellingen geplaatst door AWW

-  Bestaande fietsenstalling

### Straatmeubilair

-  Te verwijderen paaltje
-  Bestaande New-Jersey-betonblokken

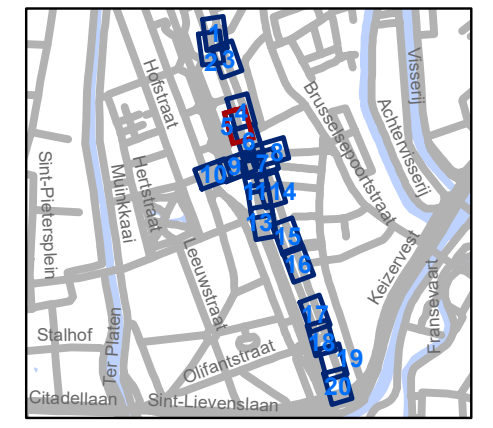


**gent:** Mobiliteitsbedrijf stad Gent  
Verkeerstechnische taken




## Jules De Bruyckerdreef Heraanleg - Tramoversteek

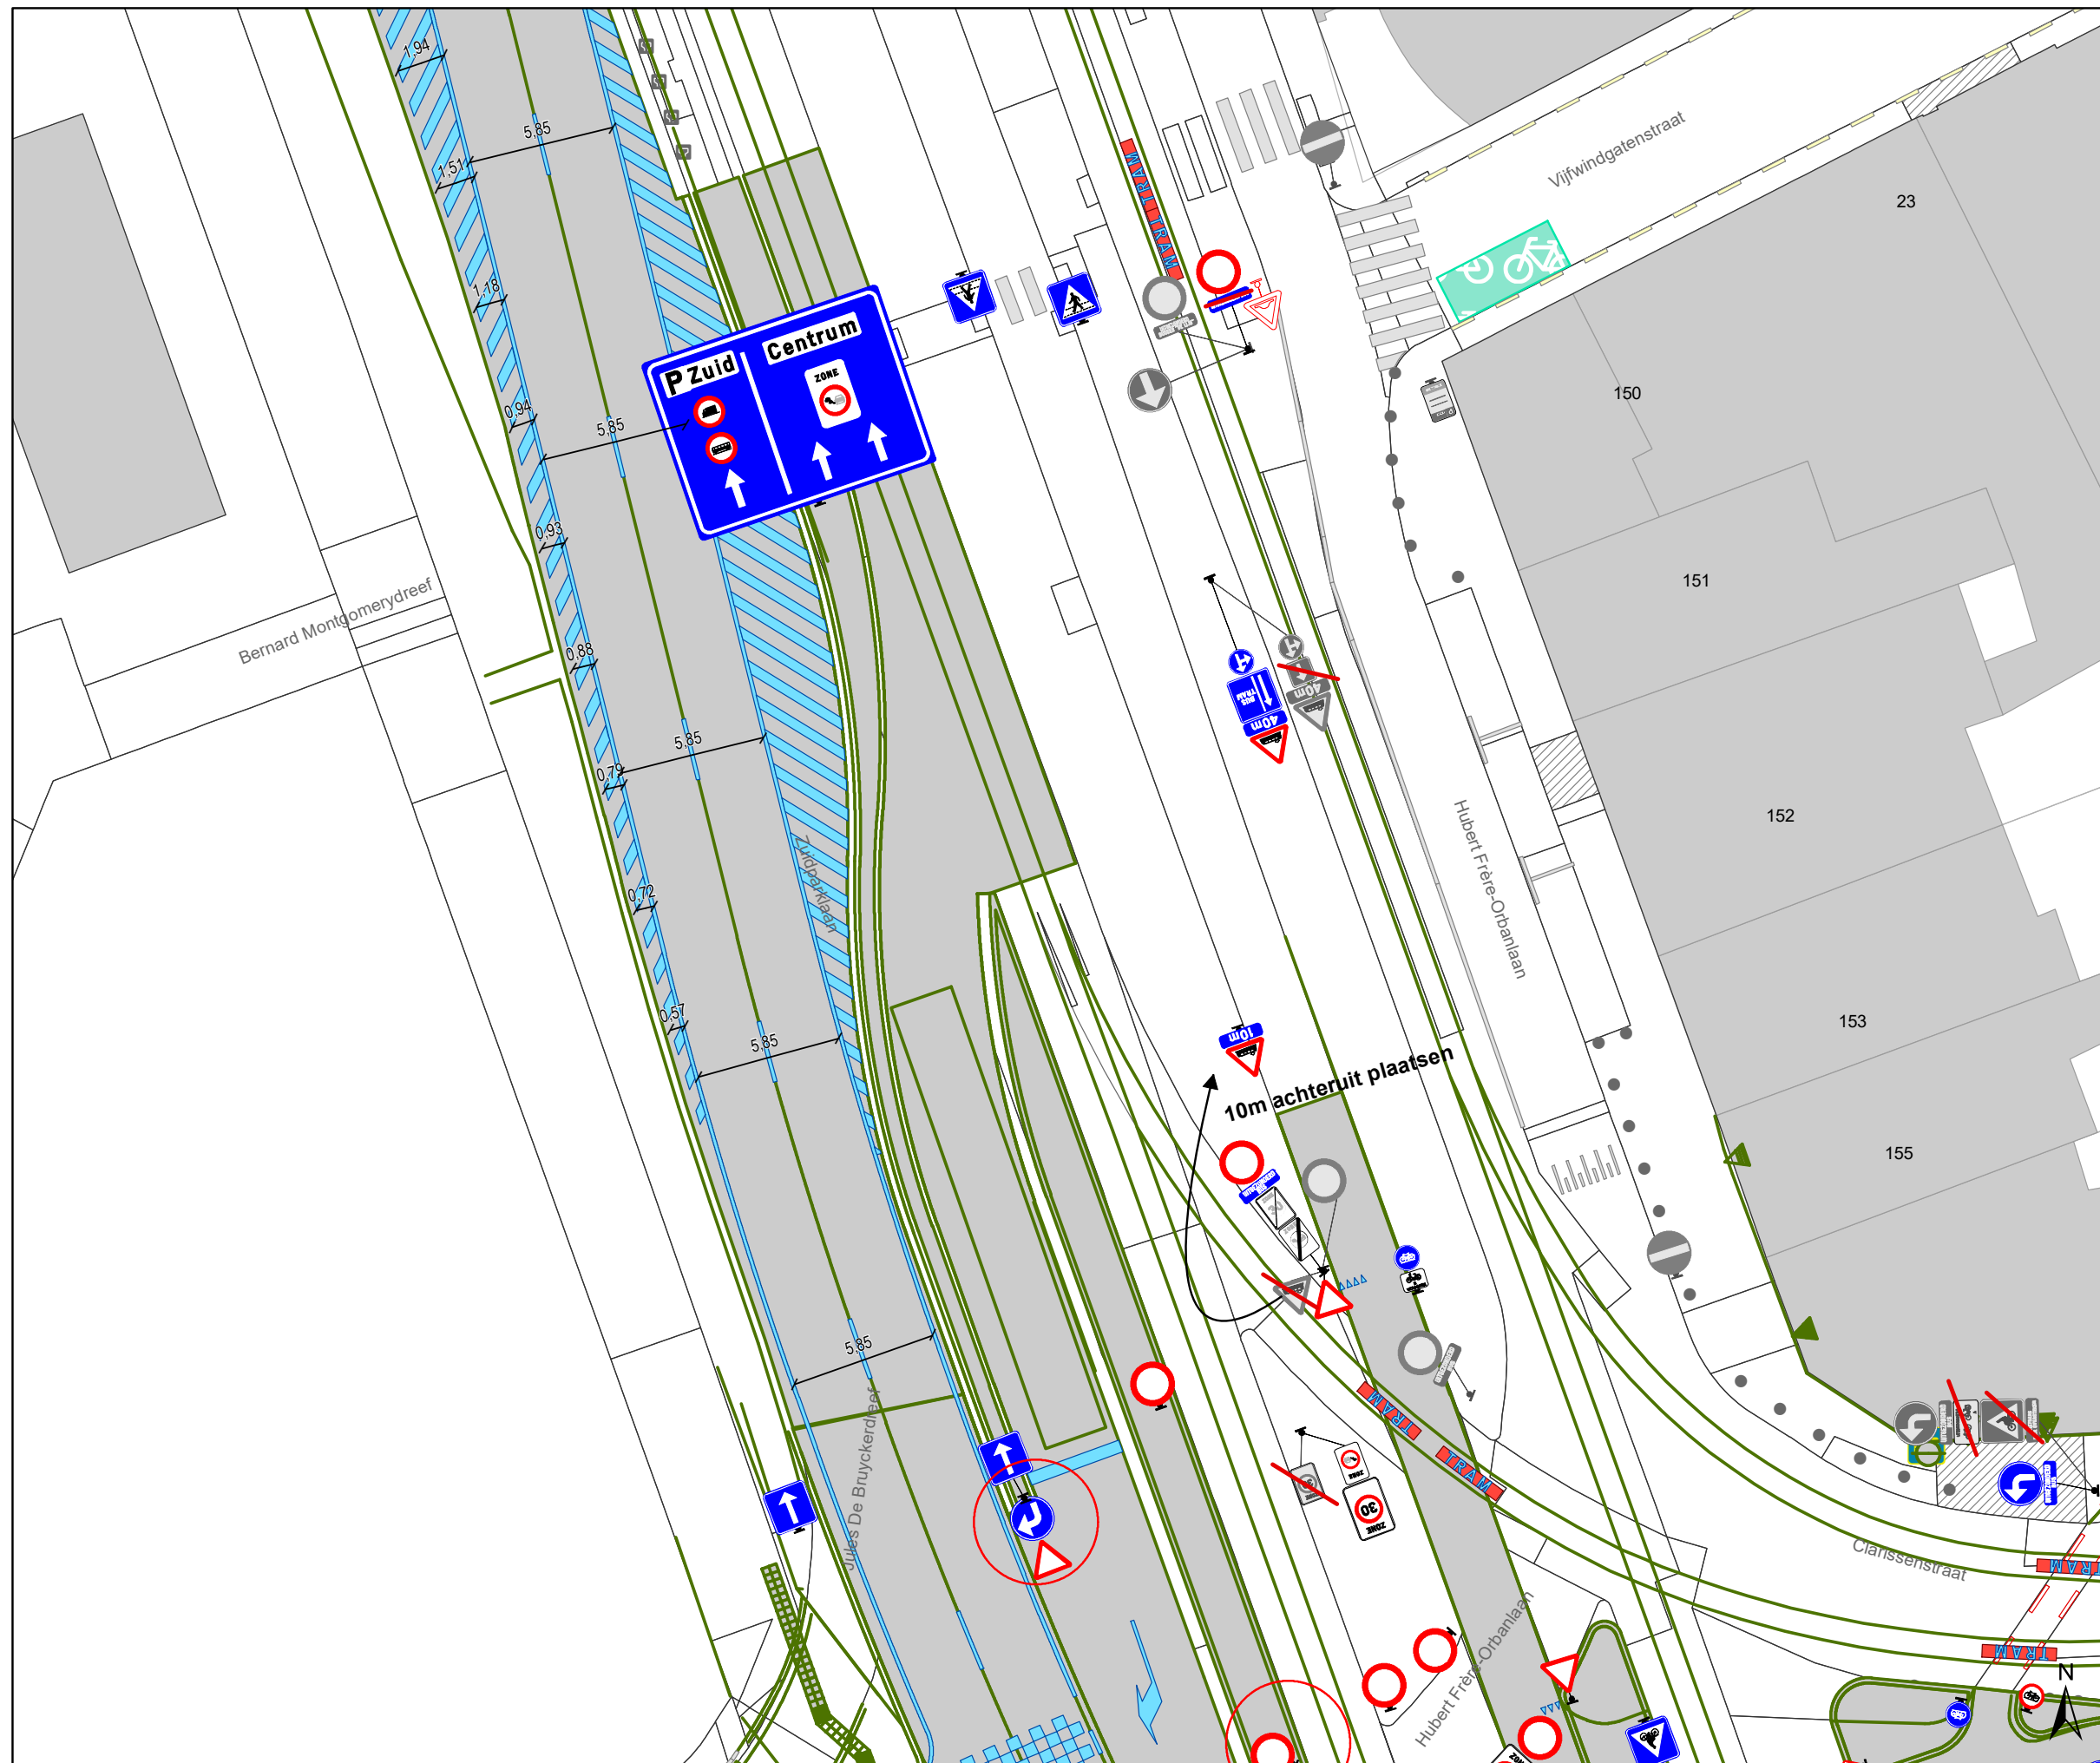


Dossiernummer P-289562

DATUM	SCHAAL	PLAN	P FORMAAT
8/09/2022	1/250	5/20	A3



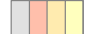


### Legende

-  Bestaande verkeersborden
-  Geplande verkeersborden
-  Te verwijderen verkeersborden

-  Bestaande wegmarkeringen
-  Geplande wegmarkeringen
-  Te verwijderen wegmarkeringen

### Overige


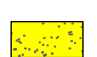
-  Ander gepland dossier (in voorbereiding bij MOBBD)
-  Ander gepland dossier (ter uitvoering bij DWBW)


-  Ontwerp heraanleg

-  Opstellingen geplaatst door AWV

-  Bestaande fietsenstalling

### Straatmeubilair


-  Te verwijderen paaltje
-  Bestaande New-Jersey-betonblokken

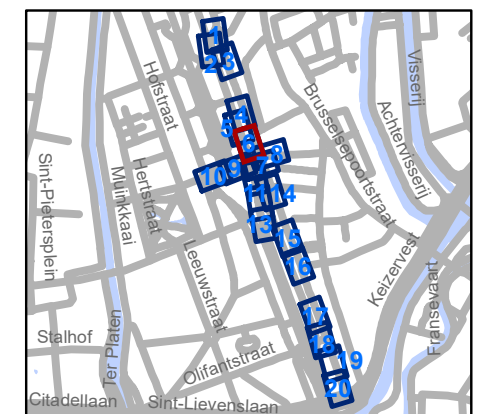




**gent:** Mobiliteitsbedrijf stad Gent  
Verkeerstechnische taken

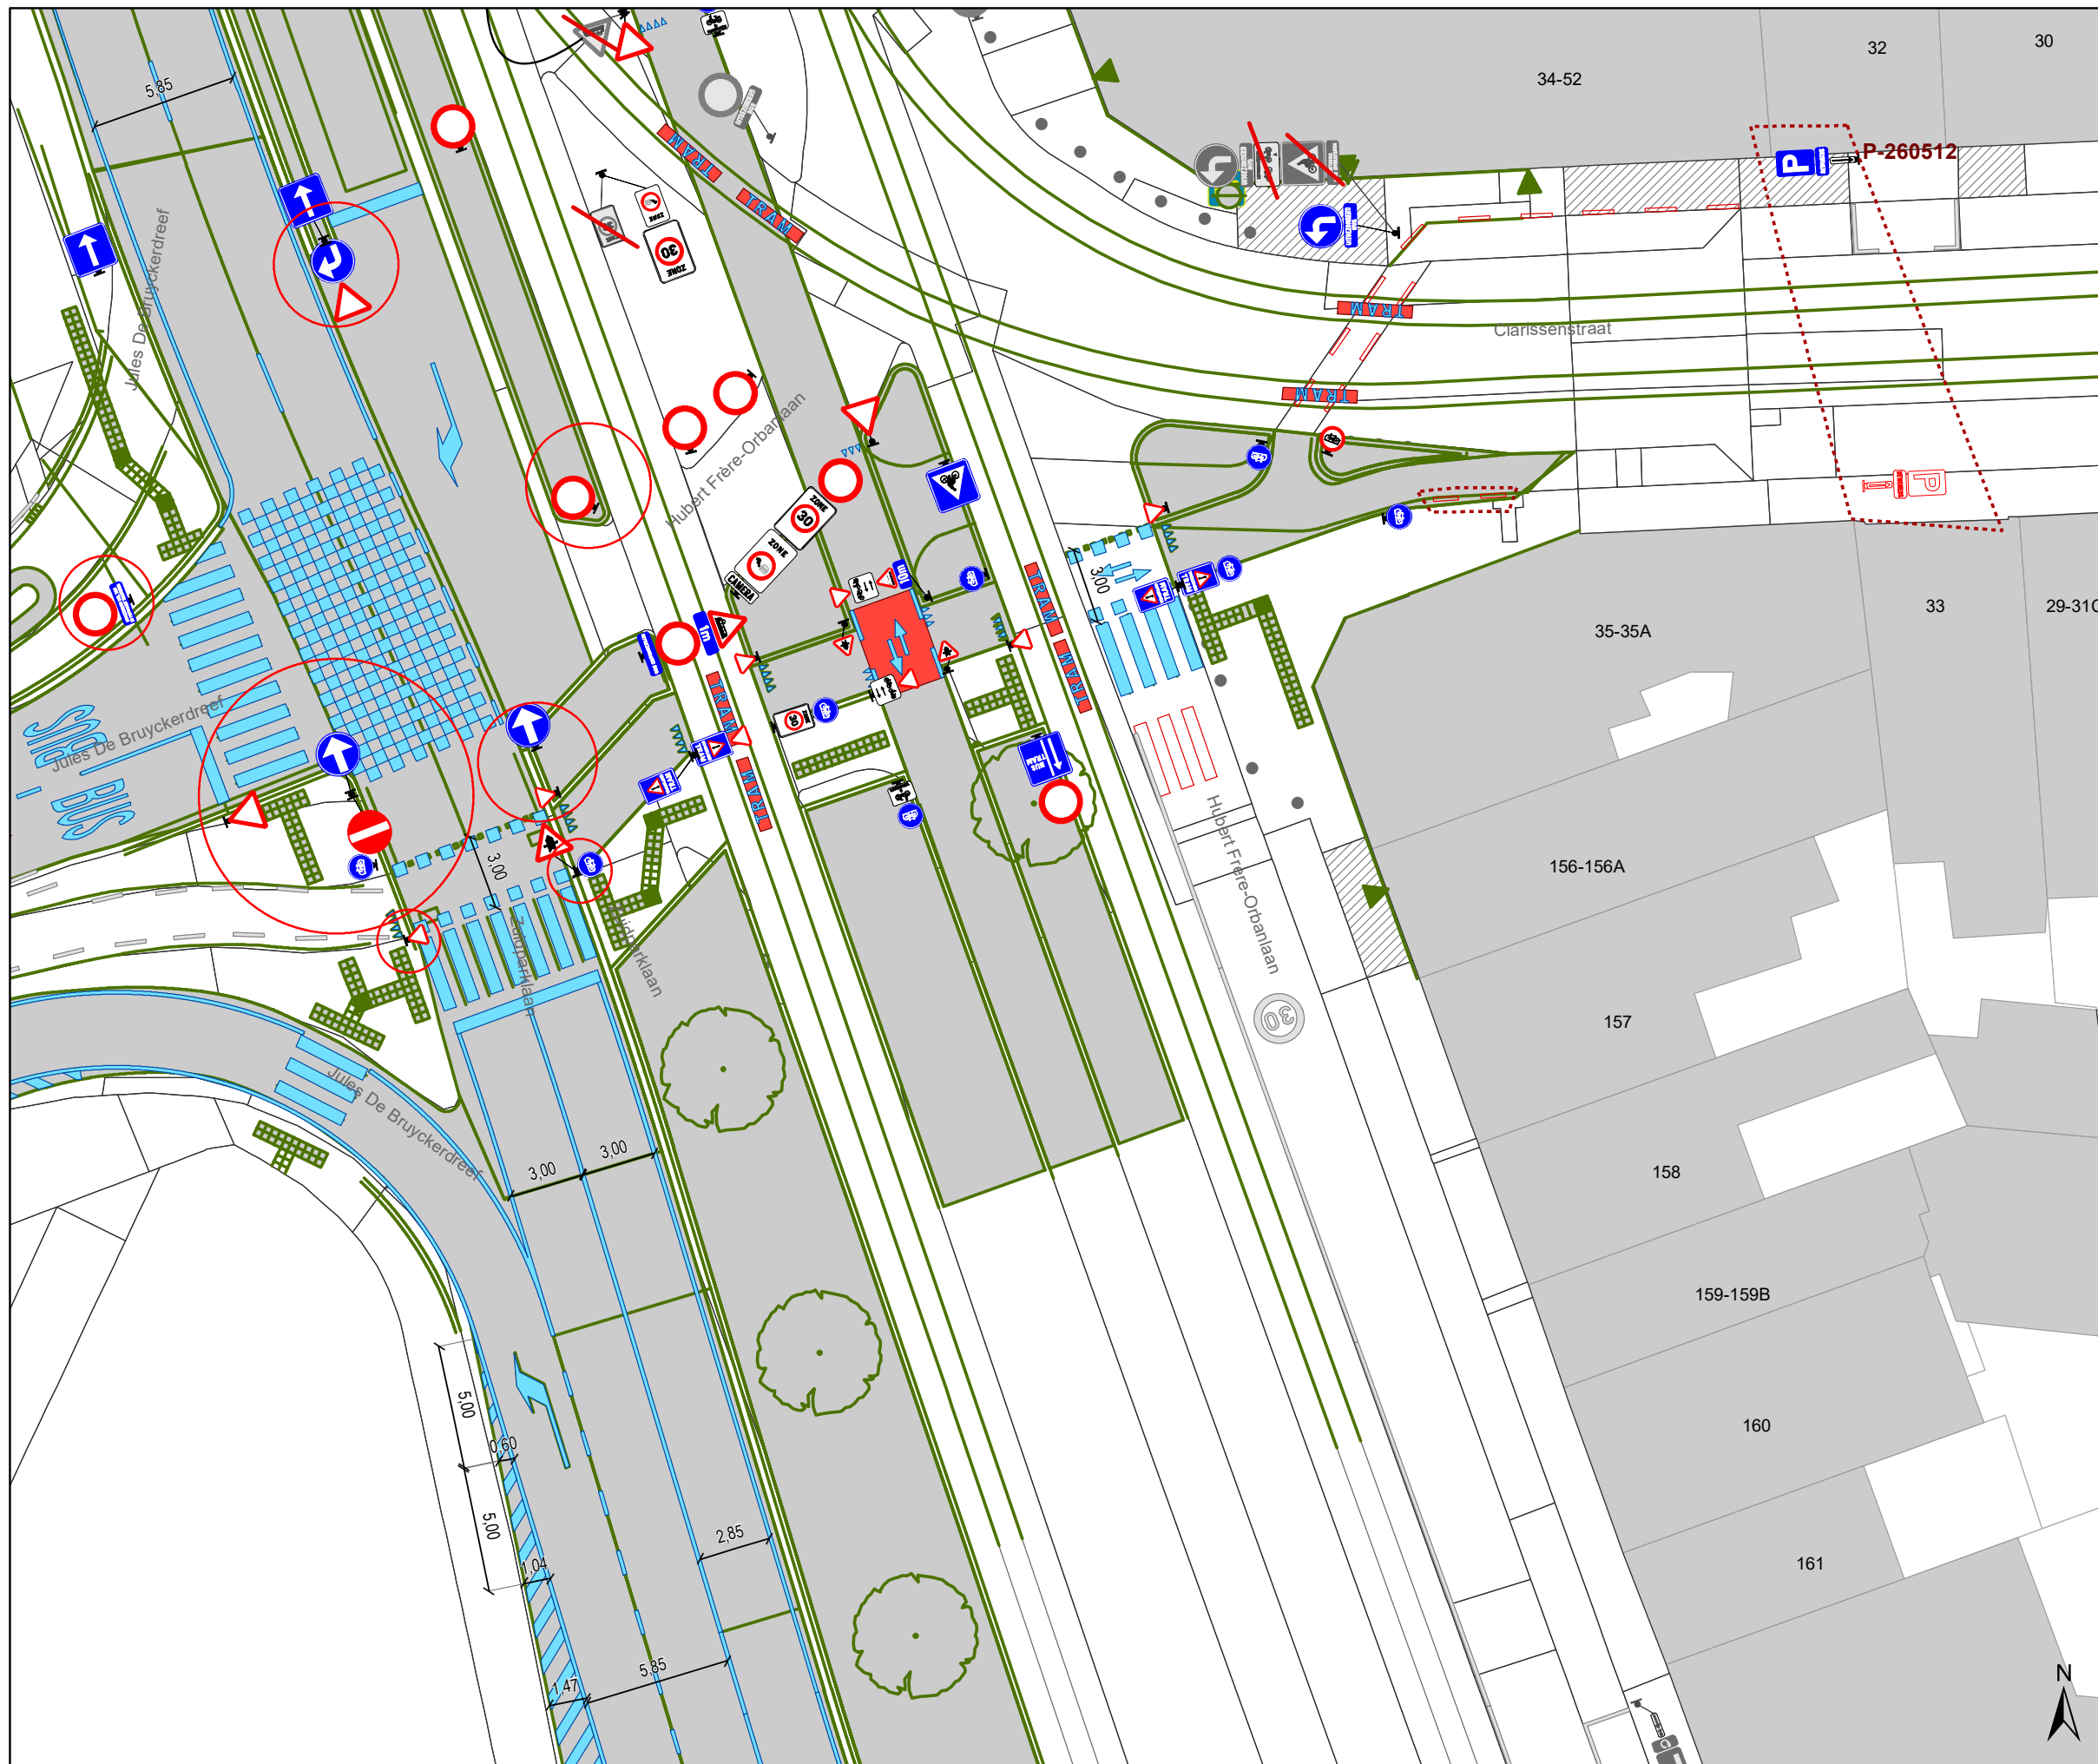


### Jules De Bruyckerdreef Heraanleg - Tramoversteek

Dossiernummer P-289562			
DATUM	SCHAAL	PLAN	P FORMAAT
8/09/2022	1/250	6/20	A3






## Legende

-  Bestaande verkeersborden
-  Geplande verkeersborden
-  Te verwijderen verkeersborden


-  Bestaande wegmarkeringen
-  Geplande wegmarkeringen
-  Te verwijderen wegmarkeringen

## Overige



-  Ander gepland dossier (in voorbereiding bij MOBBD)
-  Ander gepland dossier (ter uitvoering bij DWBW)


-  Ontwerp heraanleg

-  Opstellingen geplaatst door AWW

-  Bestaande fietsenstalling

## Straatmeubilair


-  Te verwijderen paaltje
-  Bestaande New-Jersey-betonblokken

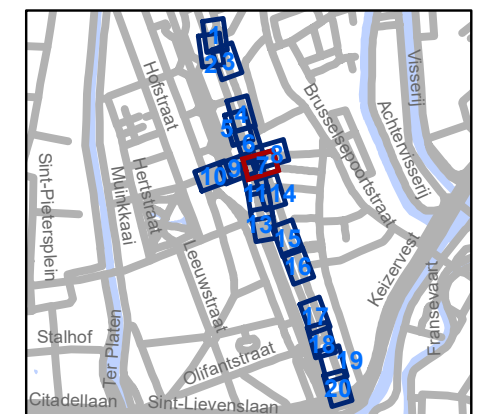




**gent:** Mobiliteitsbedrijf stad Gent  
Verkeerstechnische taken

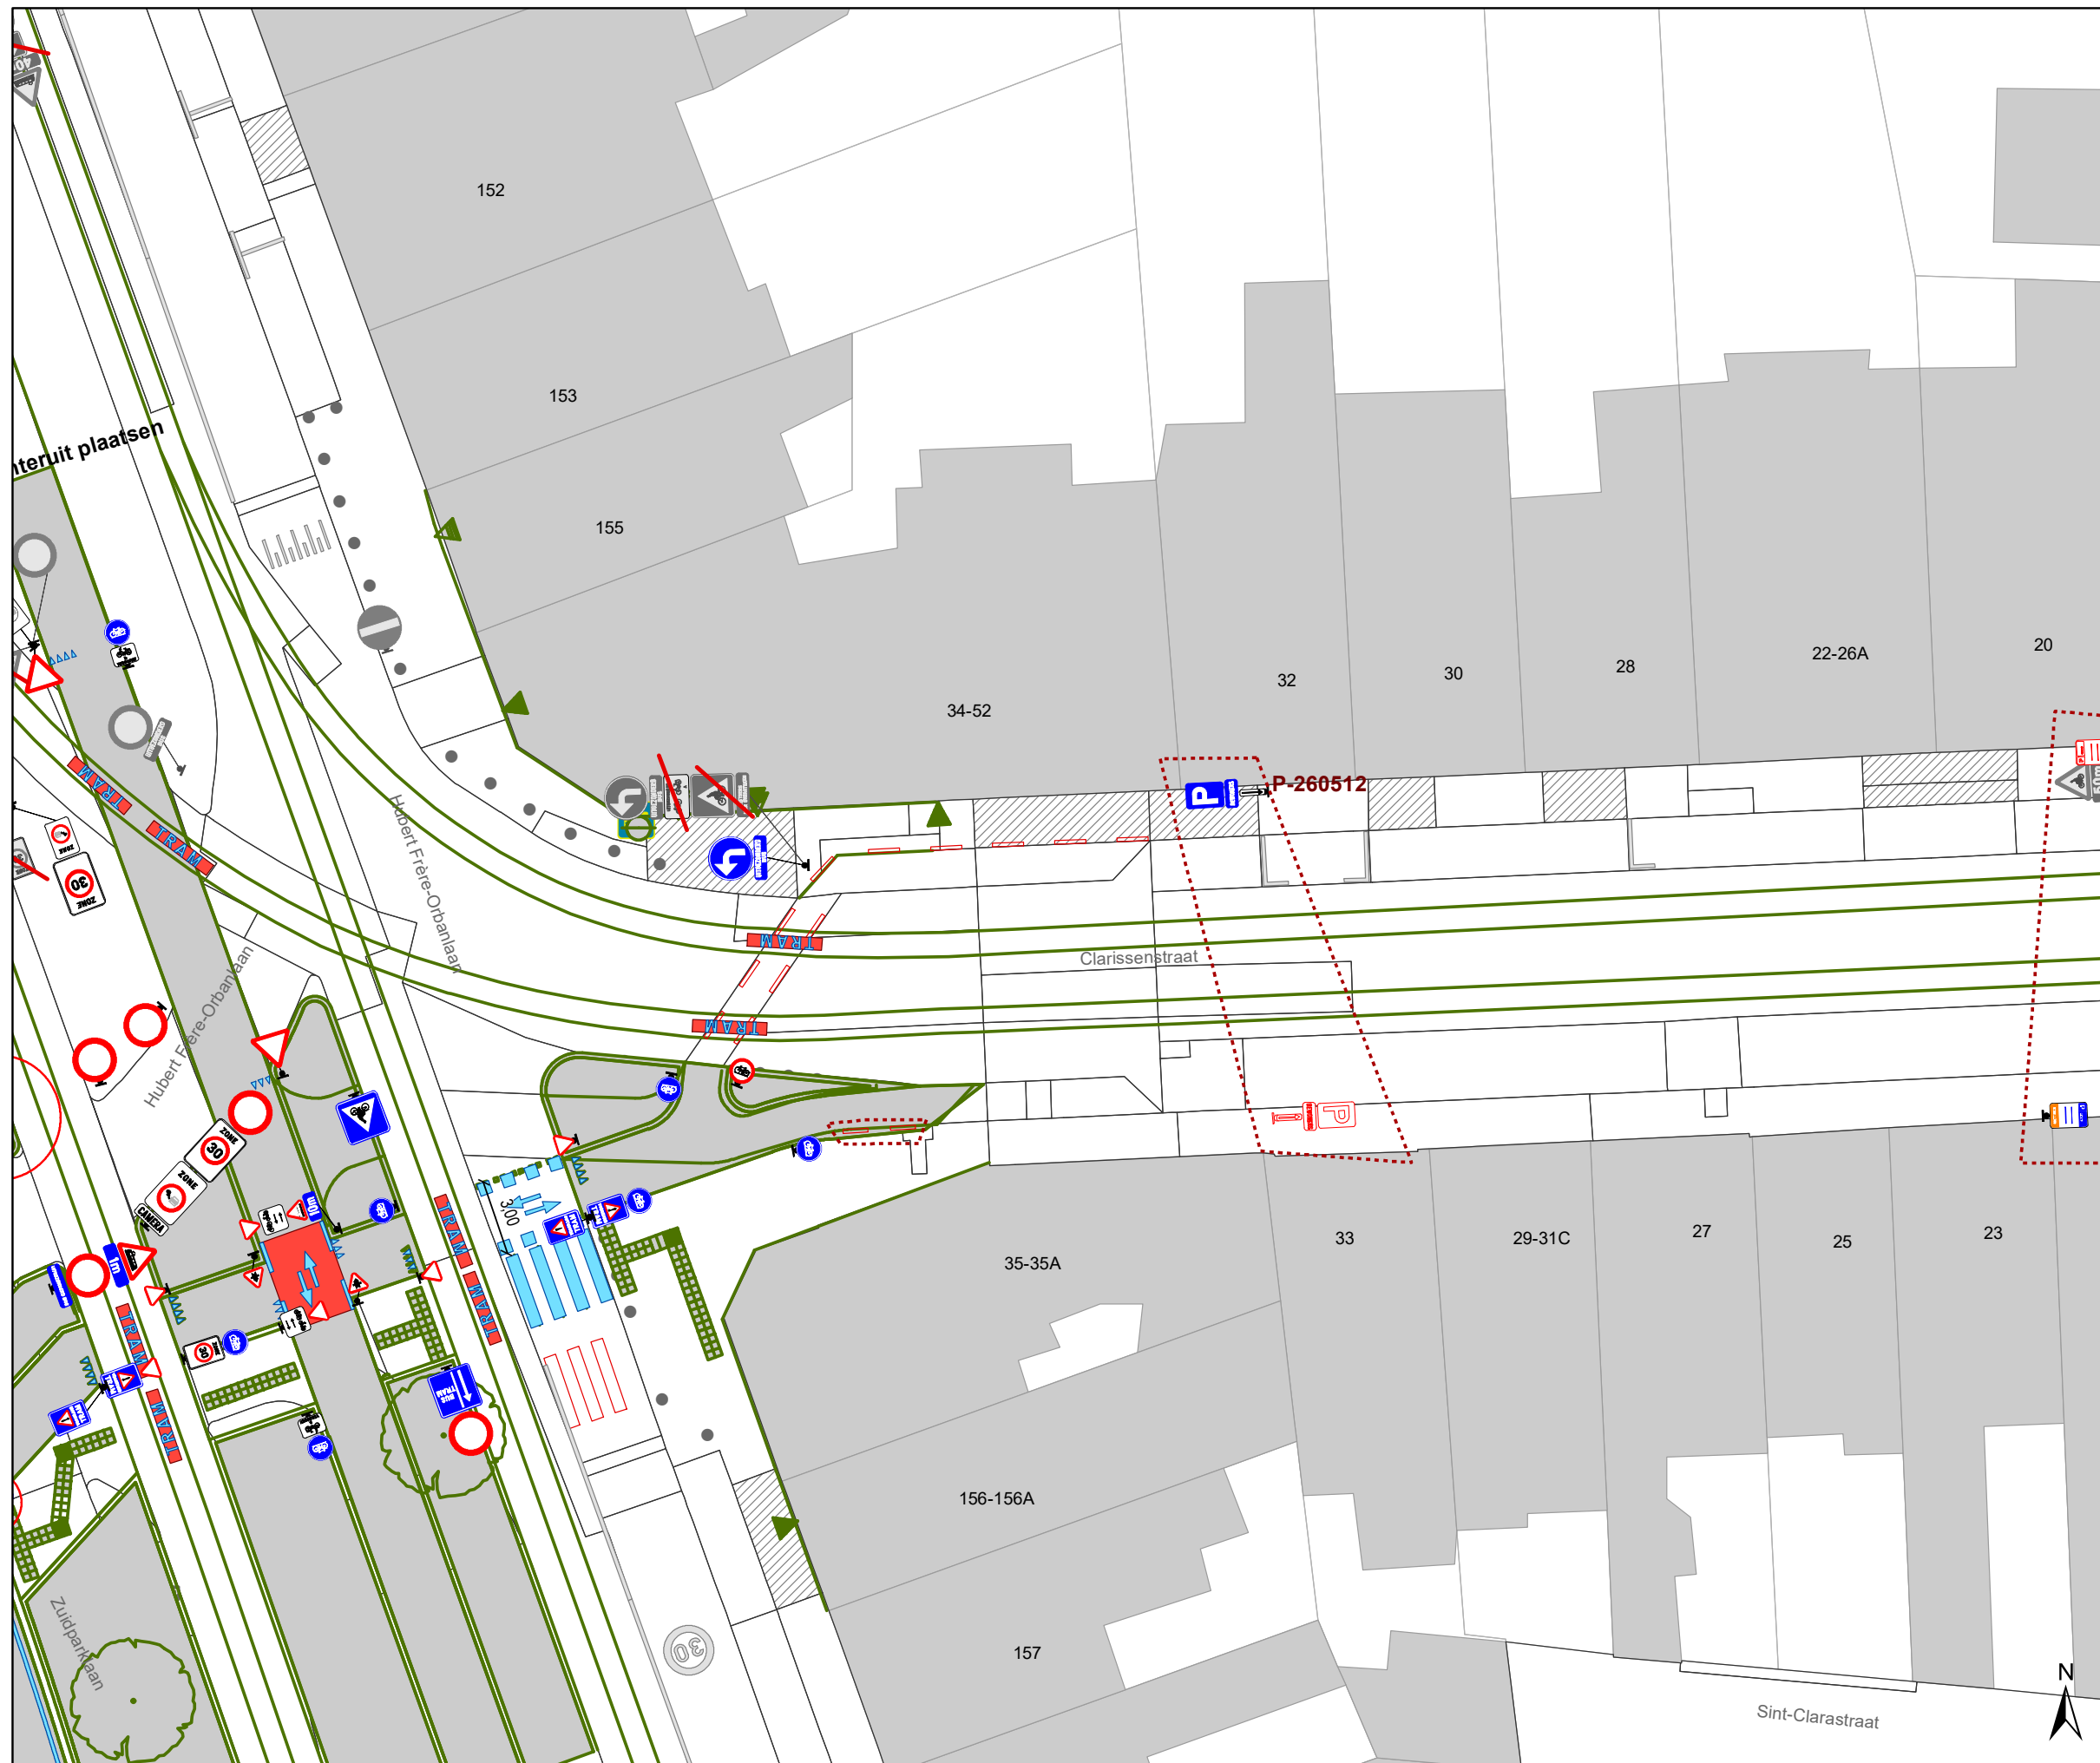


## Jules De Bruyckerdreef Heraanleg - Tramoversteek

Dossiernummer P-289562			
DATUM	SCHAAL	PLAN	P FORMAAT
8/09/2022	1/250	7/20	A3





## Legende

-  Bestaande verkeersborden
-  Geplande verkeersborden
-  Te verwijderen verkeersborden


-  Bestaande wegmarkeringen
-  Geplande wegmarkeringen
-  Te verwijderen wegmarkeringen

### Overige



-  Ander gepland dossier (in voorbereiding bij MOBBED)
-  Ander gepland dossier (ter uitvoering bij DWBW)


-  Ontwerp heraanleg

-  Opstellingen geplaatst door AWV

-  Bestaande fietsenstalling

### Straatmeubilair


-  Te verwijderen paaltje
-  Bestaande New-Jersey-betonblokken

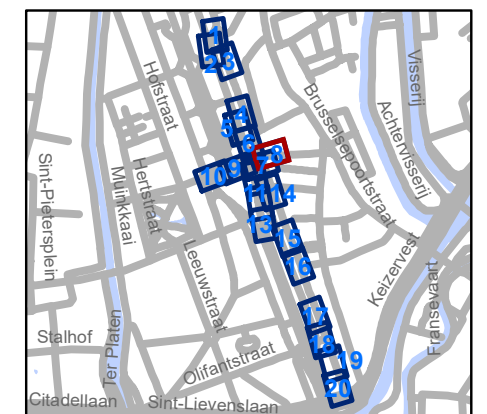

**gent:** Mobiliteitsbedrijf stad Gent  
Verkeerstechnische taken

## Jules De Bruyckerdreef Heraanleg - Tramoversteek

Dossiernummer P-289562			
DATUM	SCHAAL	PLAN	P FORMAAT
8/09/2022	1/250	8/20	A3

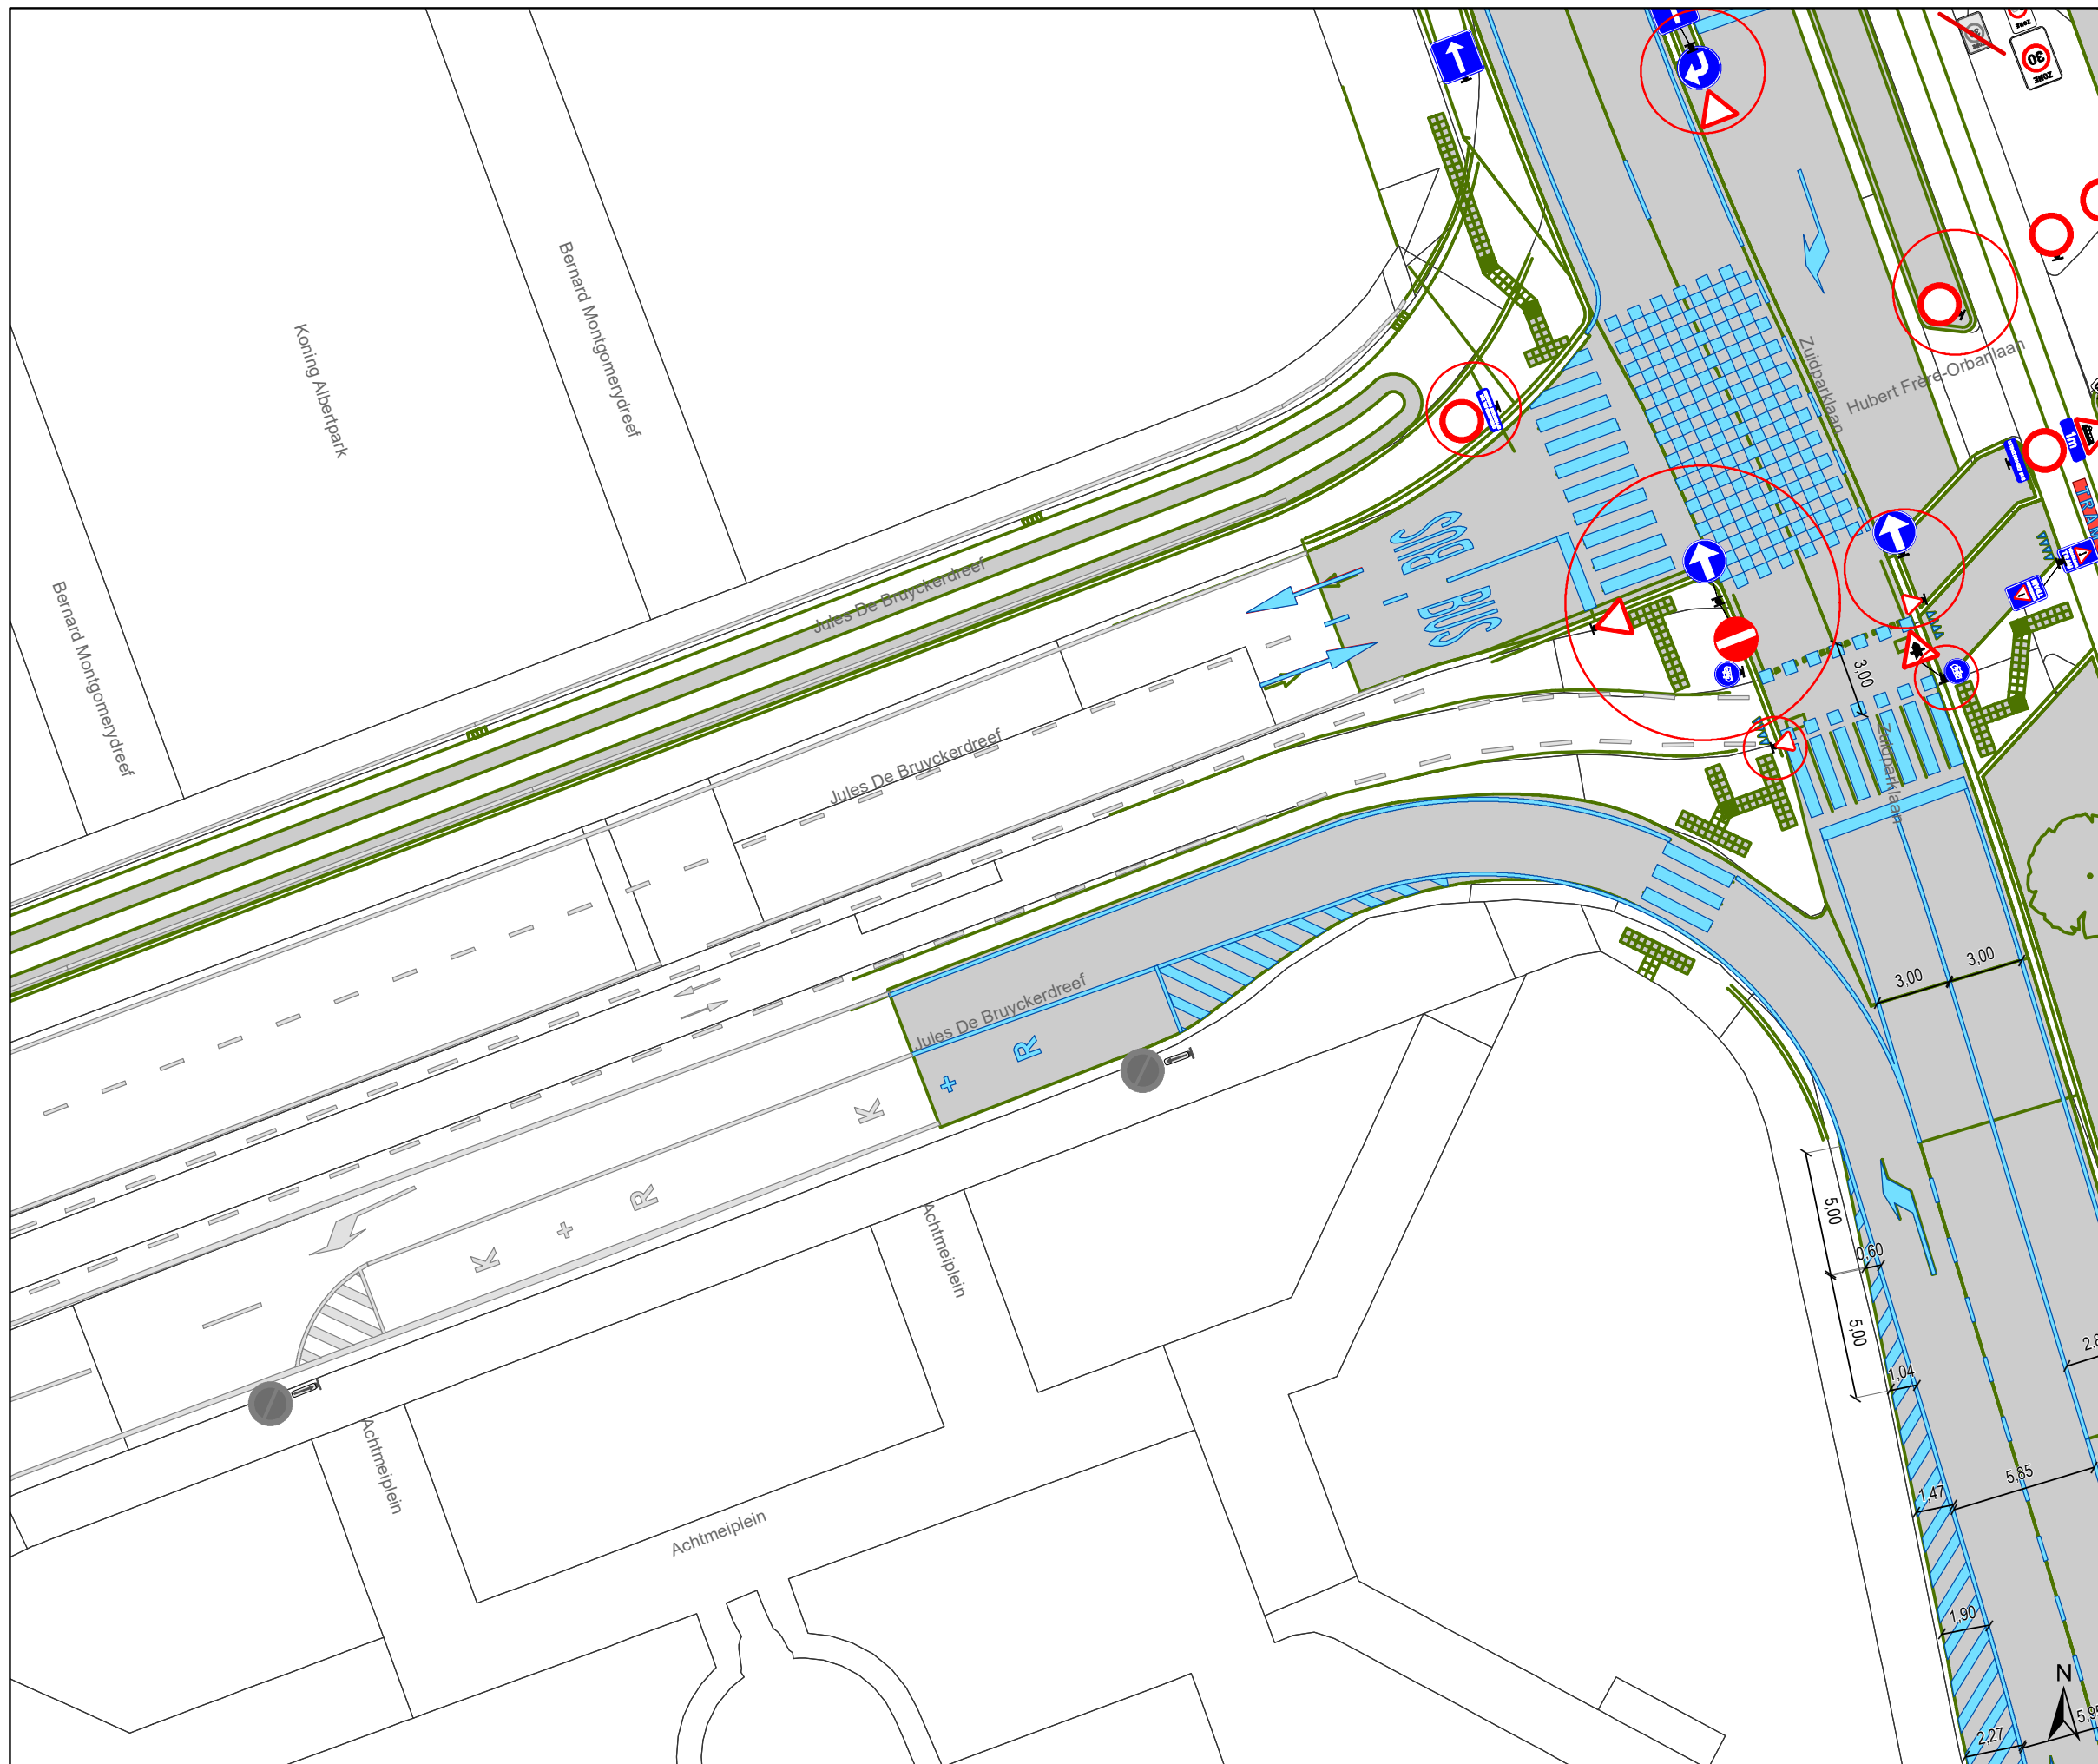

### Legende

- Bestaande verkeersborden
- Geplande verkeersborden
- Te verwijderen verkeersborden

- Bestaande wegmarkeringen
- Geplande wegmarkeringen
- Te verwijderen wegmarkeringen

### Overige

- Ander gepland dossier (in voorbereiding bij MOBBD)
- Ander gepland dossier (ter uitvoering bij DWBW)


- Ontwerp heraanleg

- Opstellingen geplaatst door AWW

- Bestaande fietsenstalling

### Straatmeubilair


- Te verwijderen paaltje
- Bestaande New-Jersey-betonblokken

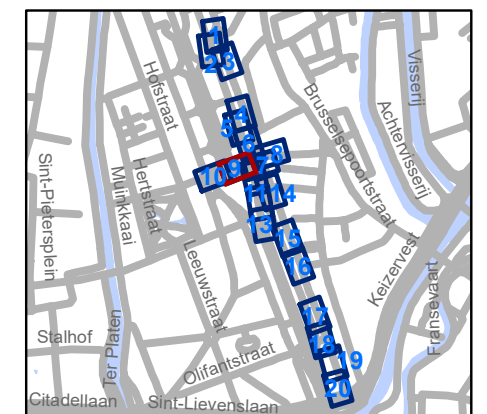




**gent:** Mobiliteitsbedrijf stad Gent  
Verkeerstechnische taken

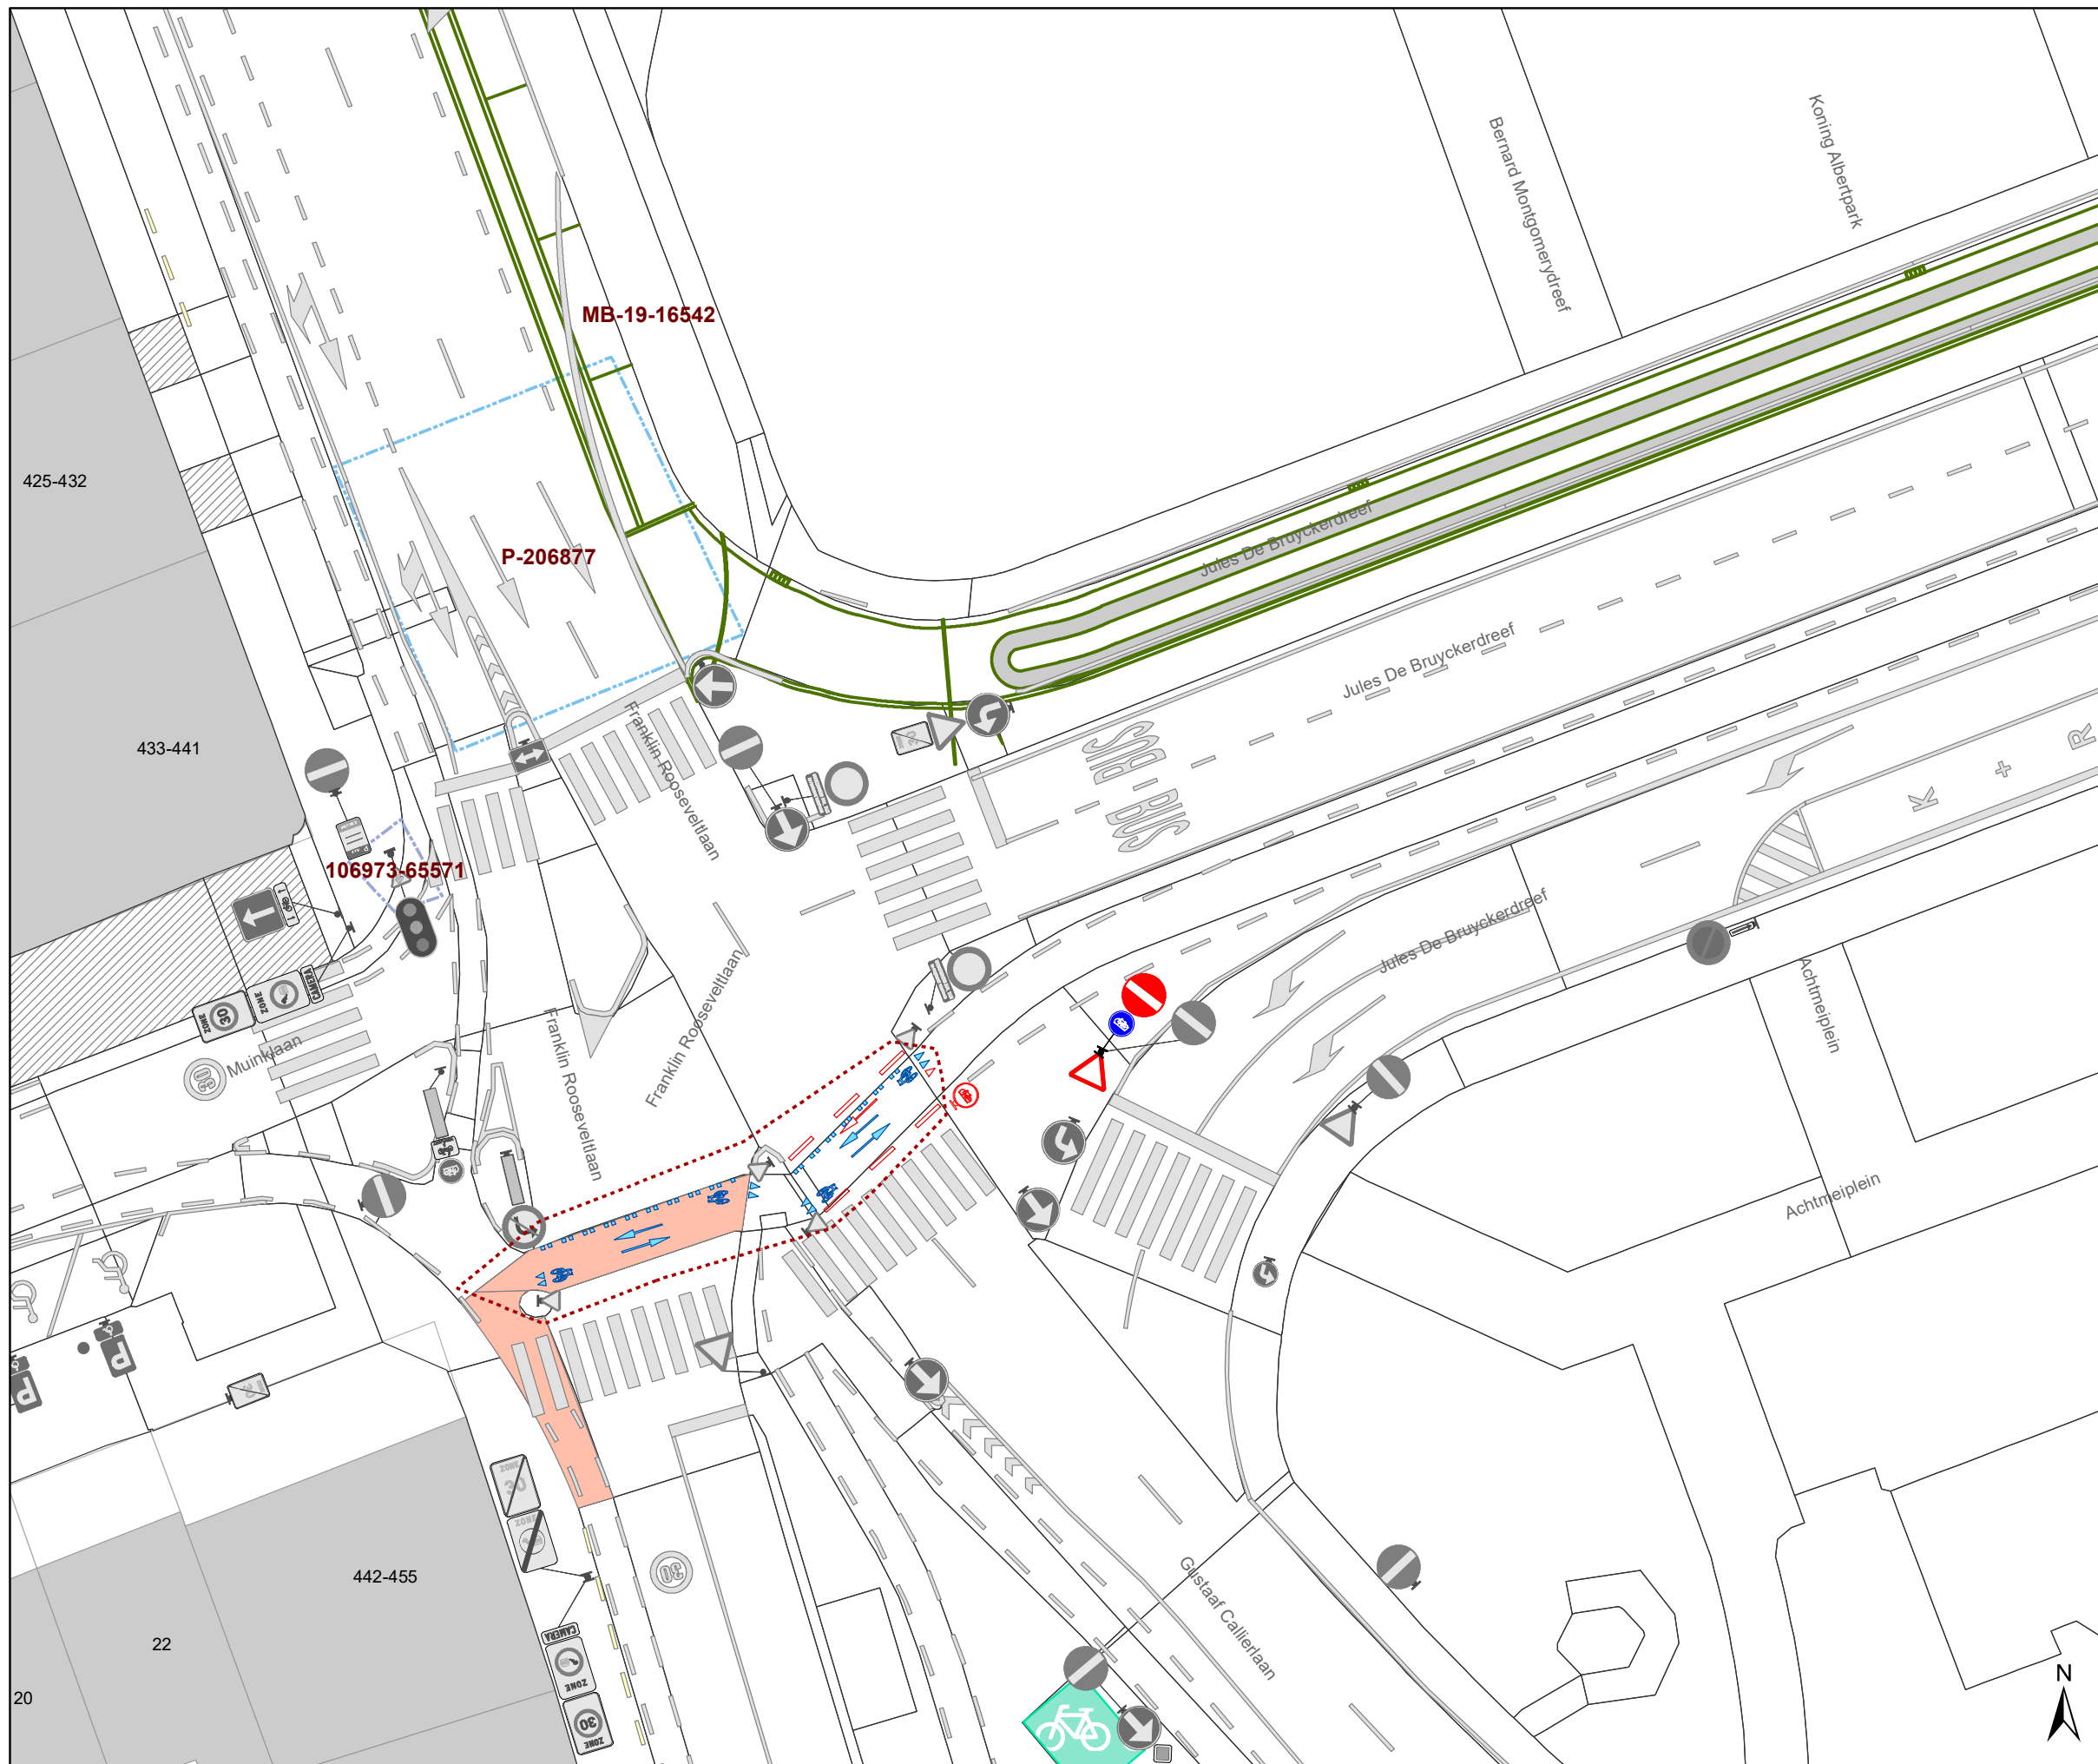


### Jules De Bruyckerdreef Heraanleg - Tramoversteek

Dossiernummer P-289562			
DATUM	SCHAAL	PLAN	P FORMAAT
8/09/2022	1/250	9/20	A3



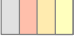


### Legende

-  Bestaande verkeersborden
-  Geplande verkeersborden
-  Te verwijderen verkeersborden


-  Bestaande wegmarkeringen
-  Geplande wegmarkeringen
-  Te verwijderen wegmarkeringen

### Overige


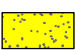
-  Ander gepland dossier (in voorbereiding bij MOBBED)
-  Ander gepland dossier (ter uitvoering bij DWBW)


-  Ontwerp heraanleg

-  Opstellingen geplaatst door AWW

-  Bestaande fietsenstalling

### Straatmeubilair

-  Te verwijderen paaltje
-  Bestaande New-Jersey-betonblokken

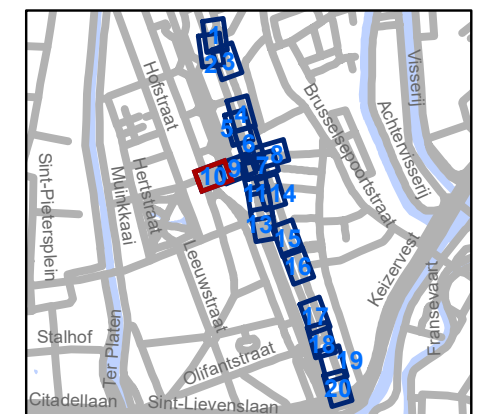




**gent:** Mobiliteitsbedrijf stad Gent  
Verkeerstechnische taken




### Jules De Bruyckerdreef Heraanleg - Tramoversteek

Dossiernummer P-289562			
DATUM	SCHAAL	PLAN	P FORMAAT
8/09/2022	1/250	10/20	A3






### Legende


-  Bestaande verkeersborden
-  Geplande verkeersborden
-  Te verwijderen verkeersborden

-  Bestaande wegmarkeringen
-  Geplande wegmarkeringen
-  Te verwijderen wegmarkeringen



### Overige


-  Ander gepland dossier (in voorbereiding bij MOBBD)
-  Ander gepland dossier (ter uitvoering bij DWBW)
-  Ontwerp heraanleg

-  Opstellingen geplaatst door AWV

-  Bestaande fietsenstalling

### Straatmeubilair


-  Te verwijderen paaltje
-  Bestaande New-Jersey-betonblokken

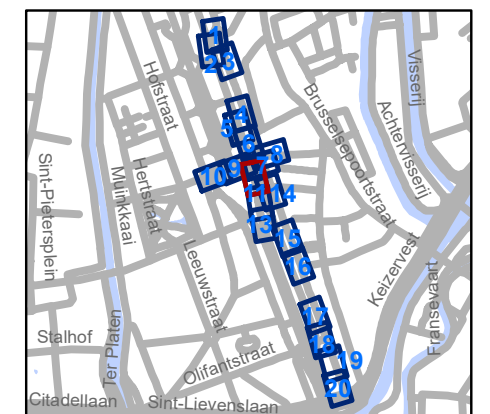

**gent:** Mobiliteitsbedrijf stad Gent  
Verkeerstechnische taken

## Jules De Bruyckerdreef Heraanleg - Tramoversteek

Dossiernummer P-289562			
DATUM	SCHAAL	PLAN	P FORMAAT
8/09/2022	1/250	11/20	A3

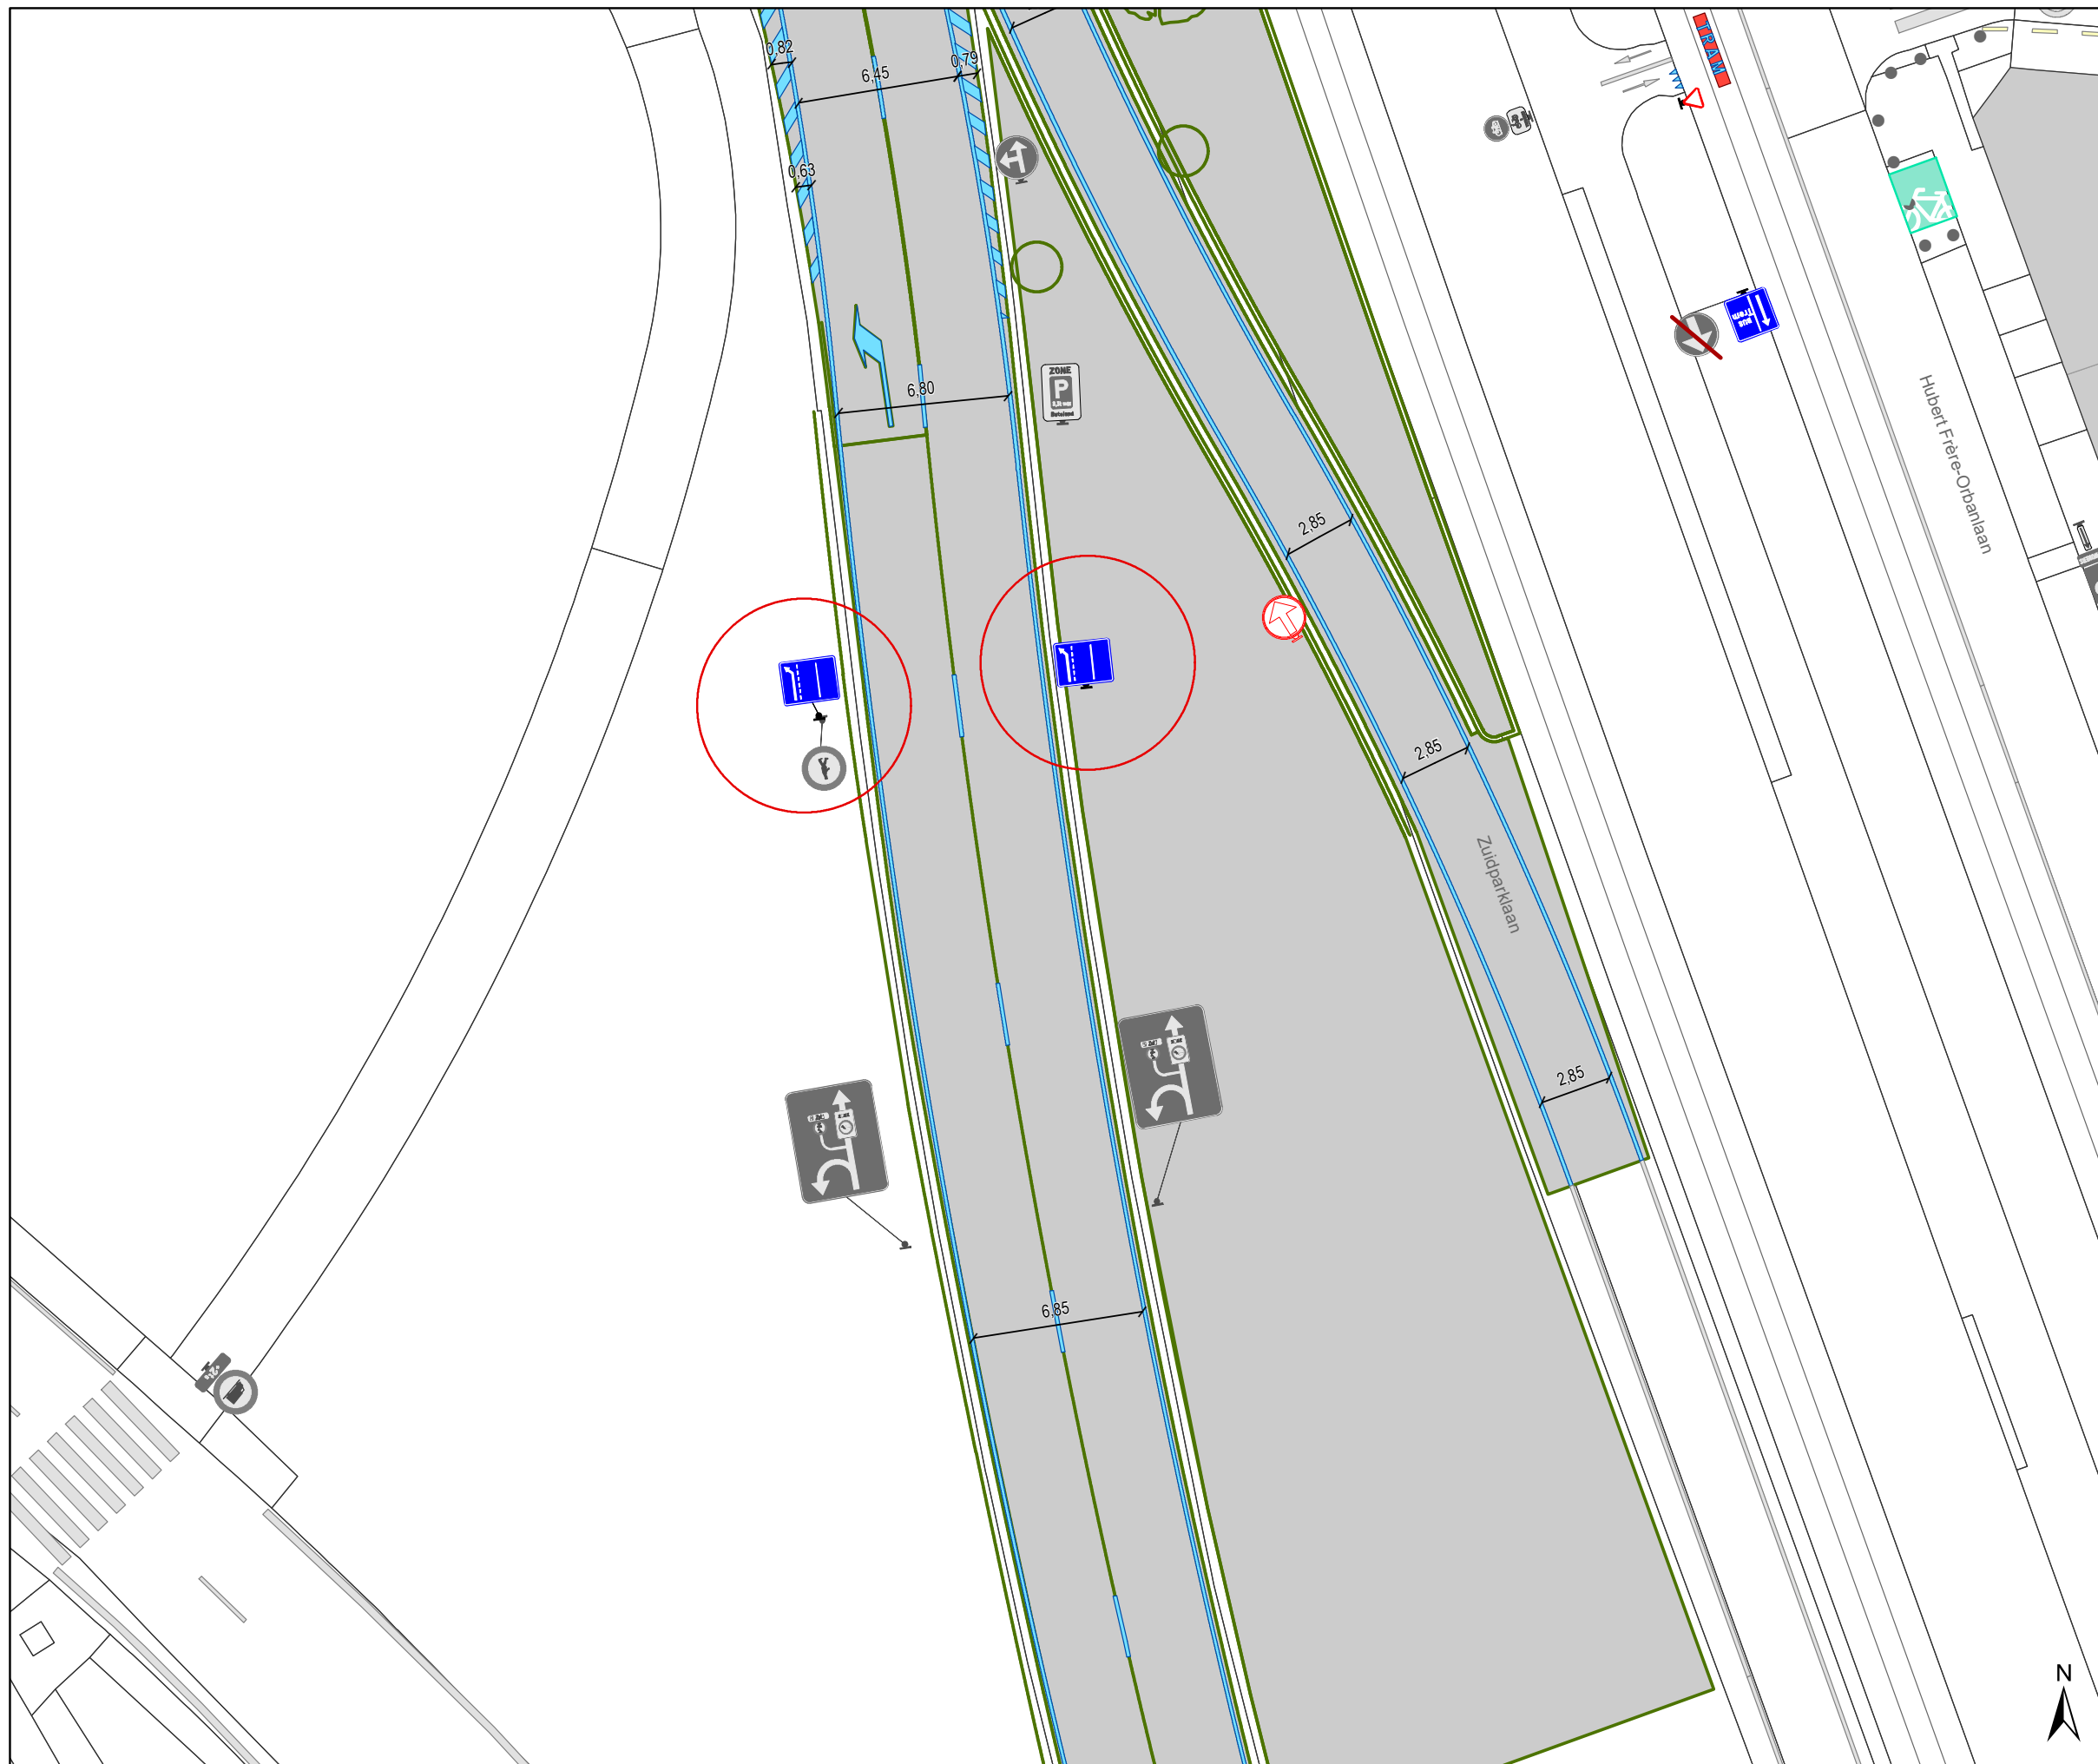

### Legende

- Bestaande verkeersborden
- Geplande verkeersborden
- Te verwijderen verkeersborden

- Bestaande wegmarkeringen
- Geplande wegmarkeringen
- Te verwijderen wegmarkeringen


### Overige

- Ander gepland dossier (in voorbereiding bij MOBBD)
- Ander gepland dossier (ter uitvoering bij DWBW)

- Ontwerp heraanleg
- Opstellingen geplaatst door AWW
- Bestaande fietsenstalling

### Straatmeubilair

- Te verwijderen paaltje
- Bestaande New-Jersey-betonblokken

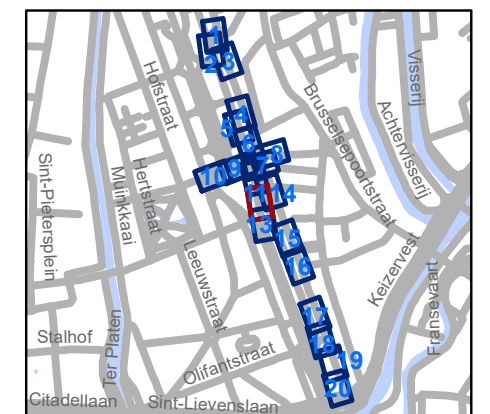







**gent:** Mobiliteitsbedrijf stad Gent  
Verkeerstechnische taken

### Jules De Bruyckerdreef Heraanleg - Tramoversteek

Dossiernummer P-289562			
DATUM	SCHAAL	PLAN	P FORMAAT
8/09/2022	1/250	12/20	A3





### Legende


-  Bestaande verkeersborden
-  Geplande verkeersborden
-  Te verwijderen verkeersborden
-  Bestaande wegmarkeringen
-  Geplande wegmarkeringen
-  Te verwijderen wegmarkeringen

### Overige

-  Ander gepland dossier (in voorbereiding bij MOBBD)
-  Ander gepland dossier (ter uitvoering bij DWBW)
-  Ontwerp heraanleg
-  Opstellingen geplaatst door AWV
-  Bestaande fietsenstalling

### Straatmeubilair

-  Te verwijderen paaltje
-  Bestaande New-Jersey-betonblokken

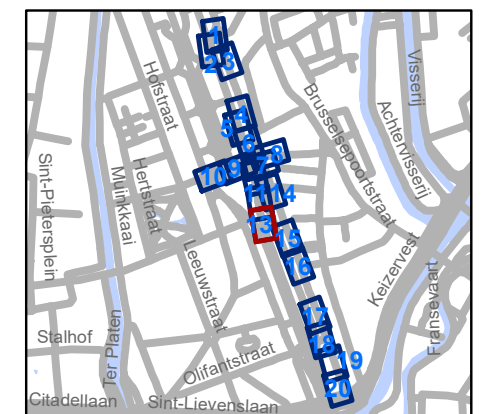


**gent:** Mobiliteitsbedrijf stad Gent  
Verkeerstechnische taken

### Jules De Bruyckerdreef Heraanleg - Tramoversteek

Dossiernummer P-289562

DATUM	SCHAAL	PLAN	P FORMAAT
8/09/2022	1/250	13/20	A3

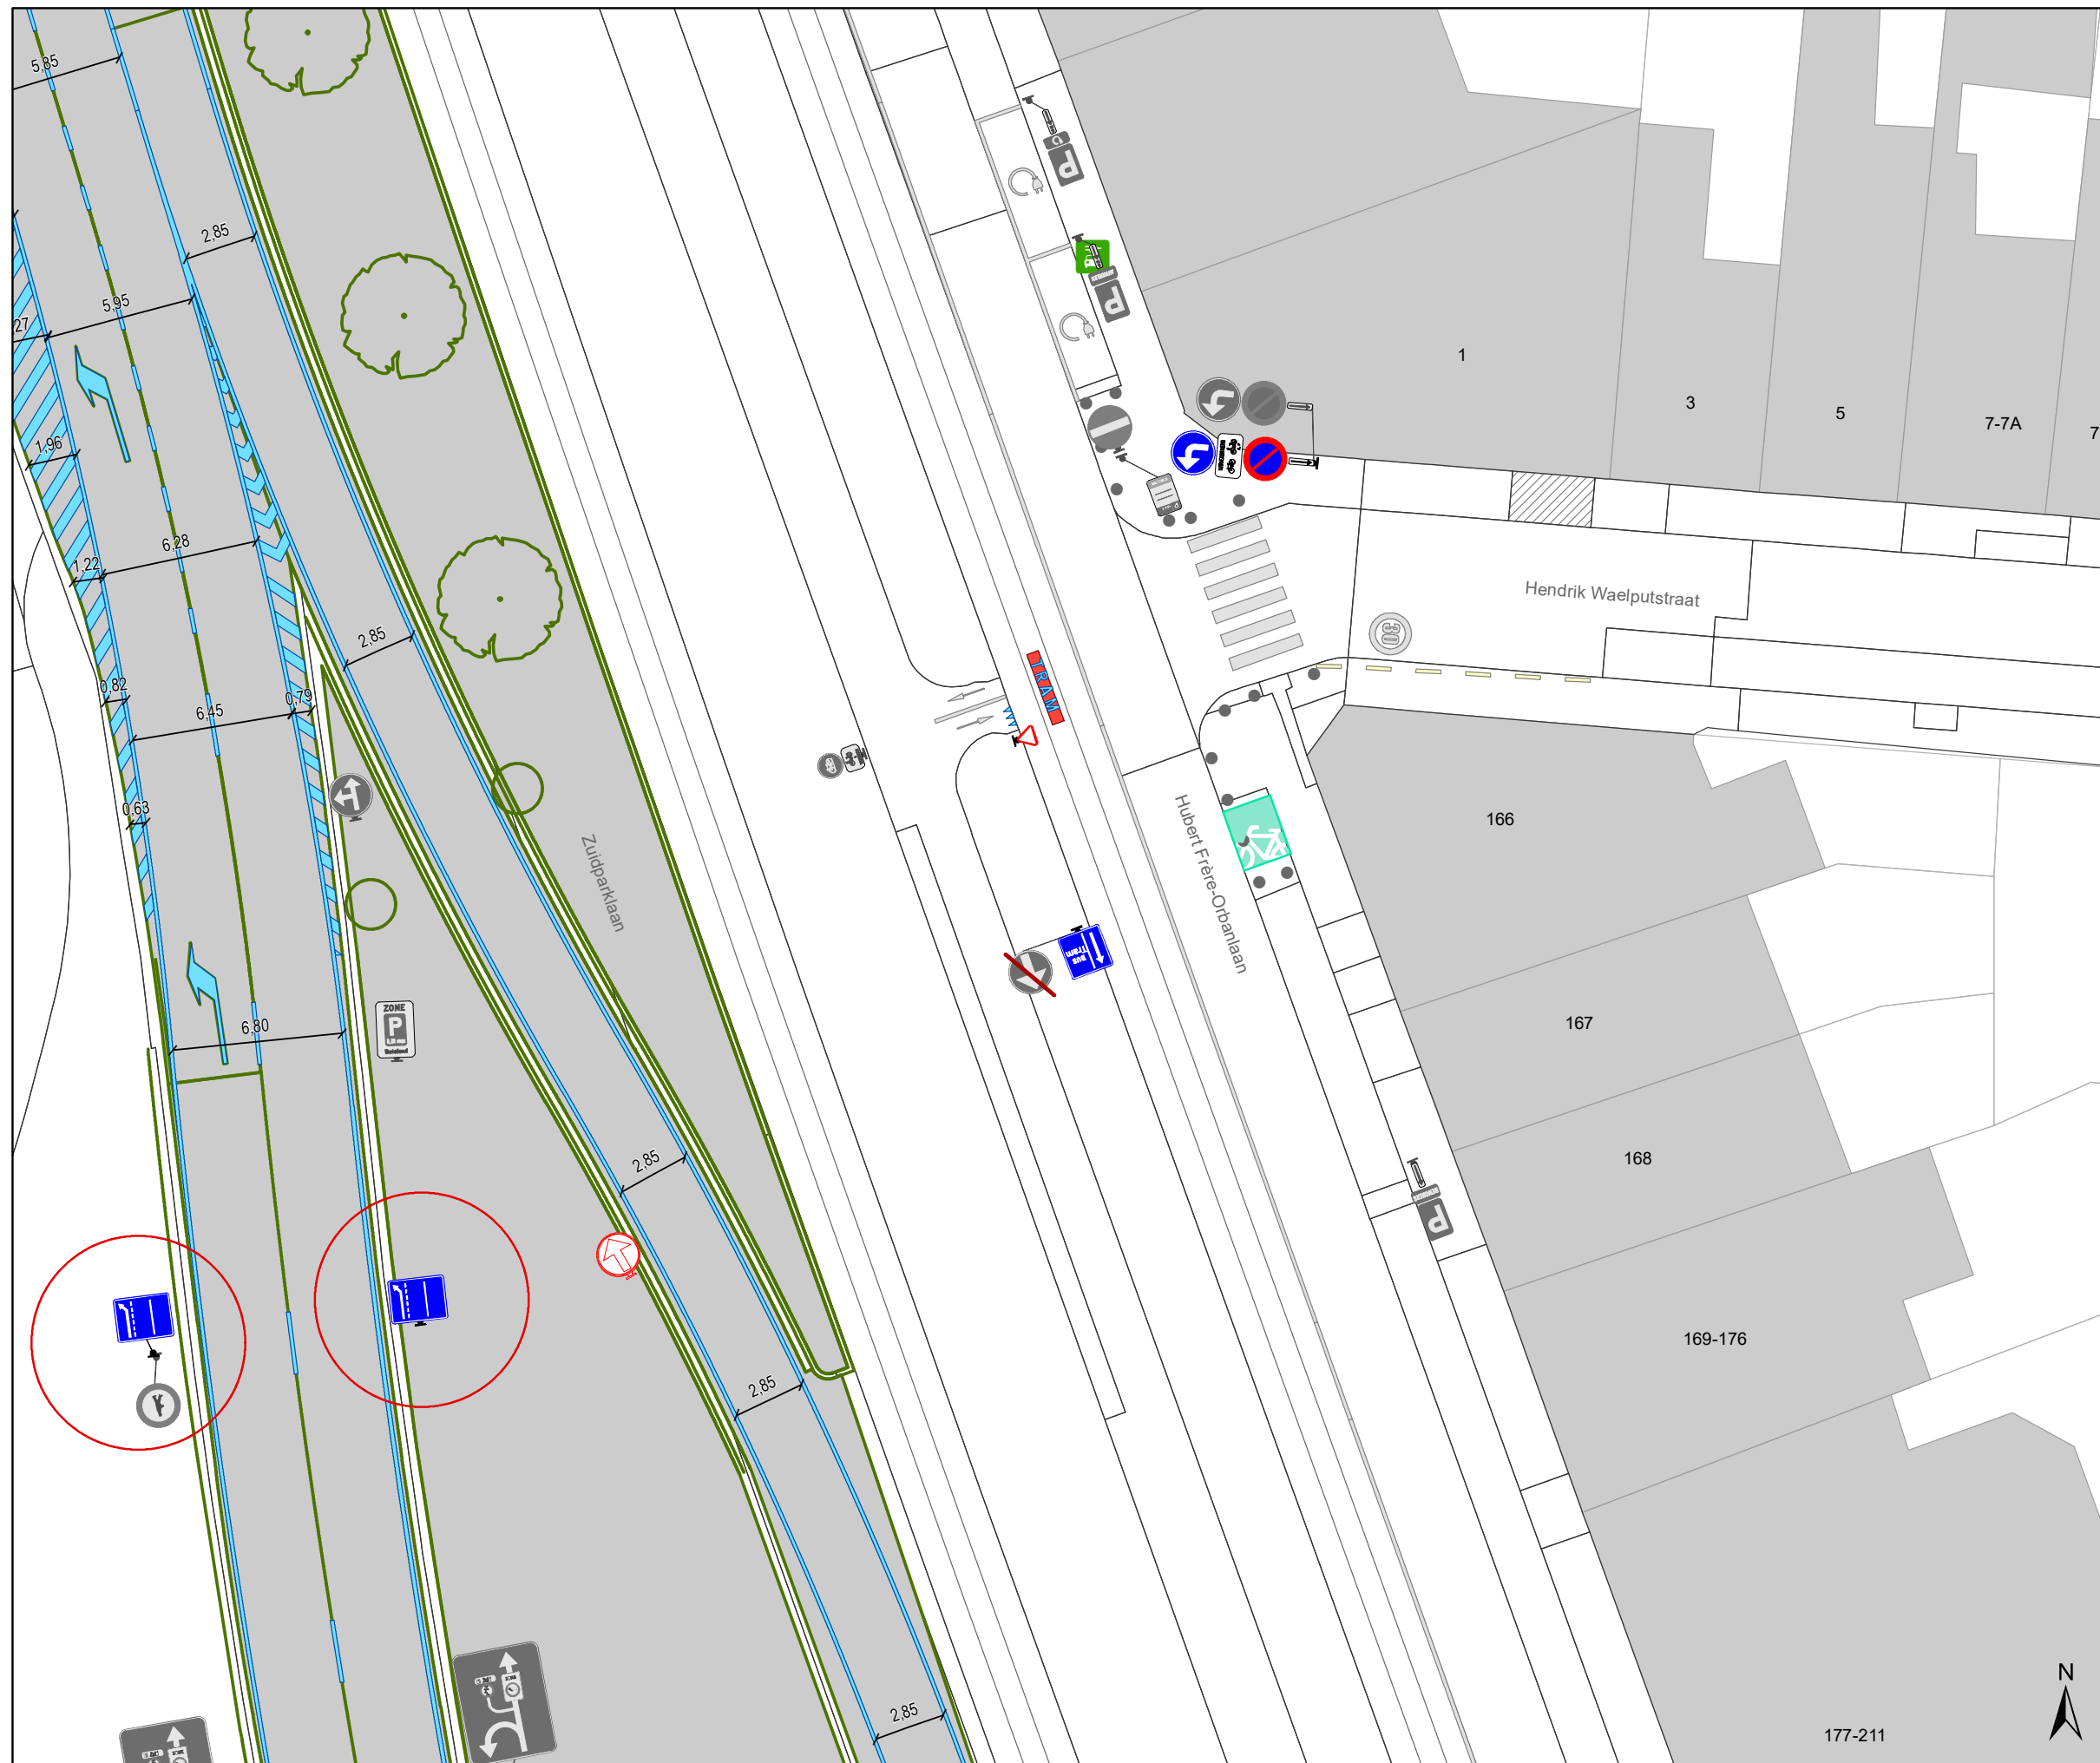

### Legende

- Bestaande verkeersborden
- Geplande verkeersborden
- Te verwijderen verkeersborden

- Bestaande wegmarkeringen
- Geplande wegmarkeringen
- Te verwijderen wegmarkeringen

### Overige

- Ander gepland dossier (in voorbereiding bij MOBBD)
- Ander gepland dossier (ter uitvoering bij DWBW)


- Ontwerp heraanleg

- Opstellingen geplaatst door AWW

- Bestaande fietsenstalling

### Straatmeubilair


- Te verwijderen paaltje
- Bestaande New-Jersey-betonblokken

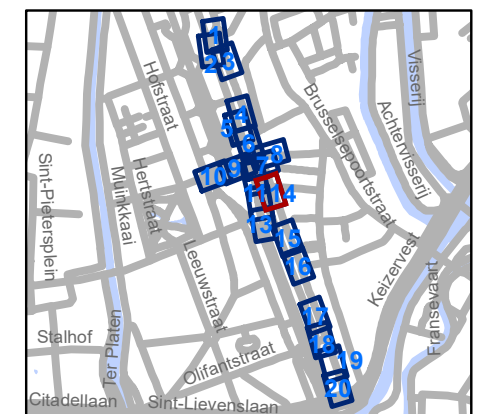




**gent:** Mobiliteitsbedrijf stad Gent  
Verkeerstechnische taken

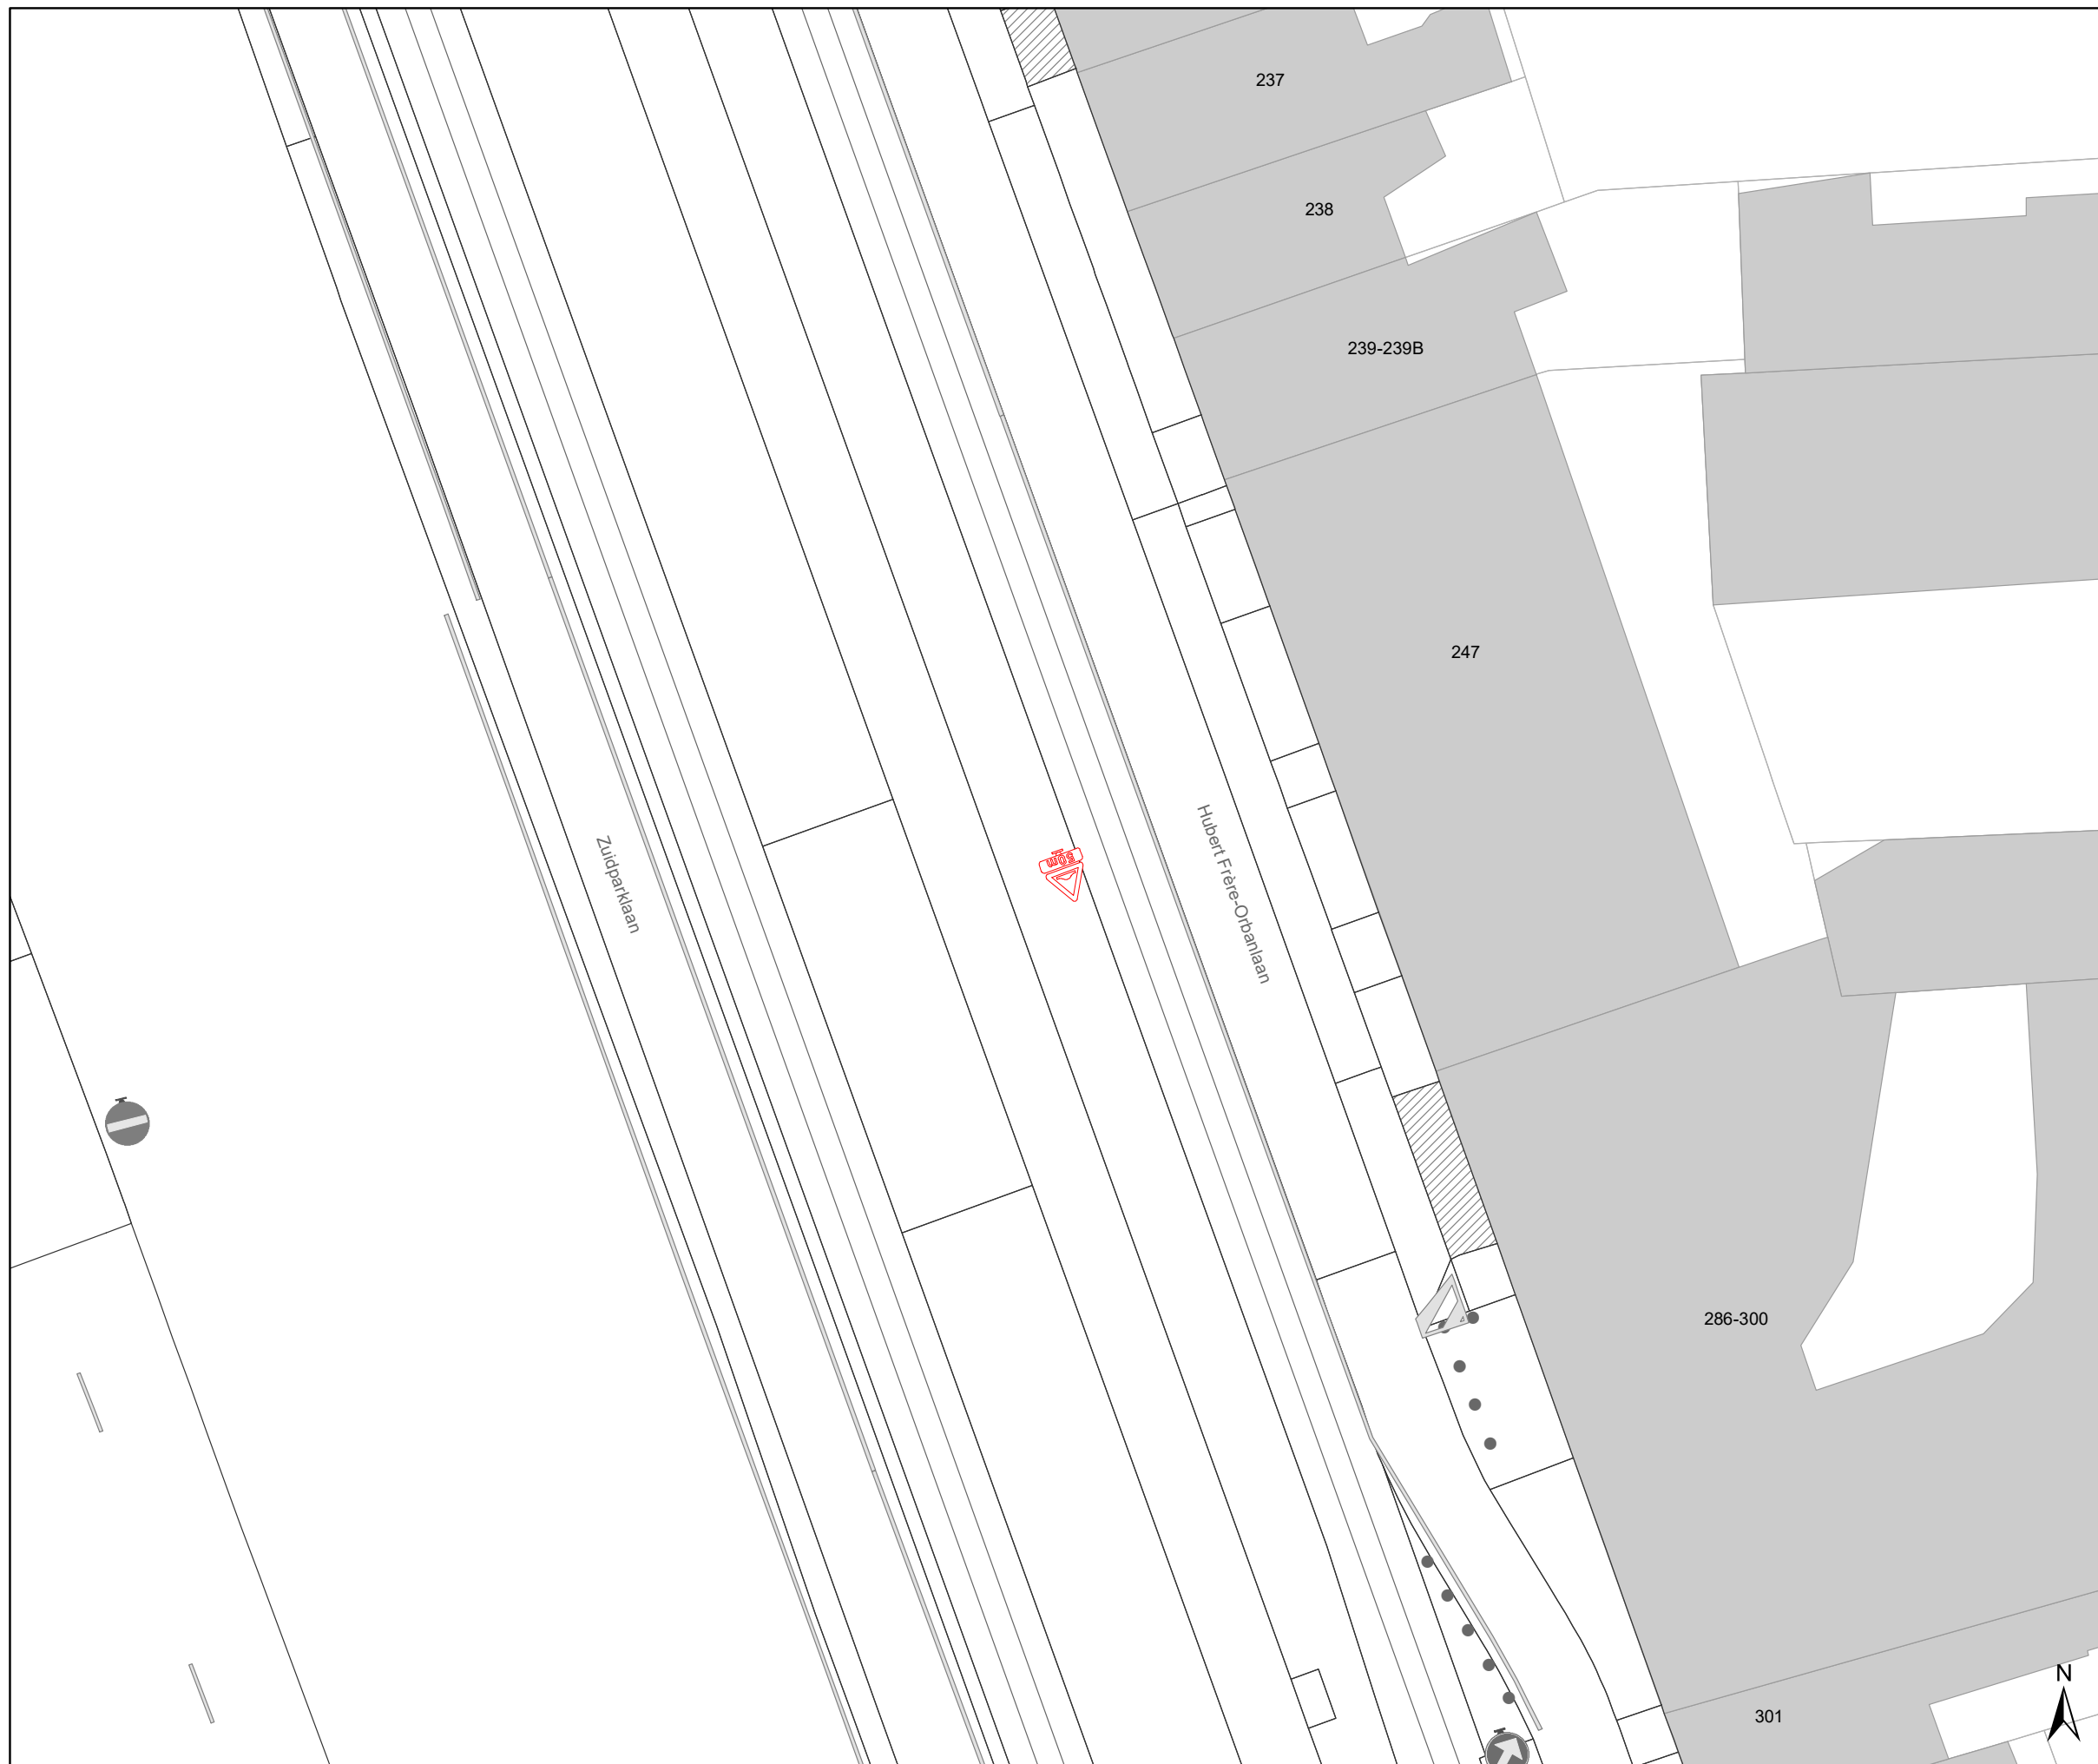


### Jules De Bruyckerdreef Heraanleg - Tramoversteek

Dossiernummer P-289562			
DATUM	SCHAAL	PLAN	P FORMAAT
8/09/2022	1/250	14/20	A3



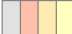

## Legende

-  Bestaande verkeersborden
-  Geplande verkeersborden
-  Te verwijderen verkeersborden


-  Bestaande wegmarkeringen
-  Geplande wegmarkeringen
-  Te verwijderen wegmarkeringen

## Overige



-  Ander gepland dossier (in voorbereiding bij MOBBD)
-  Ander gepland dossier (ter uitvoering bij DWBW)


-  Ontwerp heraanleg

-  Opstellingen geplaatst door AWW

-  Bestaande fietsenstalling

## Straatmeubilair

-  Te verwijderen paaltje
-  Bestaande New-Jersey-betonblokken

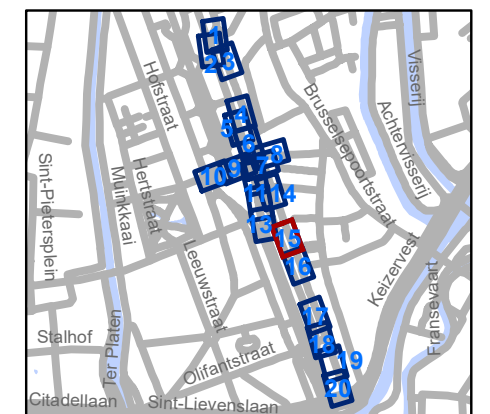




**gent:** Mobiliteitsbedrijf stad Gent  
Verkeerstechnische taken




## Jules De Bruyckerdreef Heraanleg - Tramoversteek

Dossiernummer P-289562			
DATUM	SCHAAL	PLAN	P FORMAAT
8/09/2022	1/250	15/20	A3





### Legende

-  Bestaande verkeersborden
-  Geplande verkeersborden
-  Te verwijderen verkeersborden


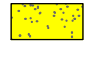
-  Bestaande wegmarkeringen
-  Geplande wegmarkeringen
-  Te verwijderen wegmarkeringen


### Overige

-  Ander gepland dossier (in voorbereiding bij MOBBD)
-  Ander gepland dossier (ter uitvoering bij DWBW)

-  Ontwerp heraanleg
-  Opstellingen geplaatst door AWW
-  Bestaande fietsenstalling

### Straatmeubilair

-  Te verwijderen paaltje
-  Bestaande New-Jersey-betonblokken

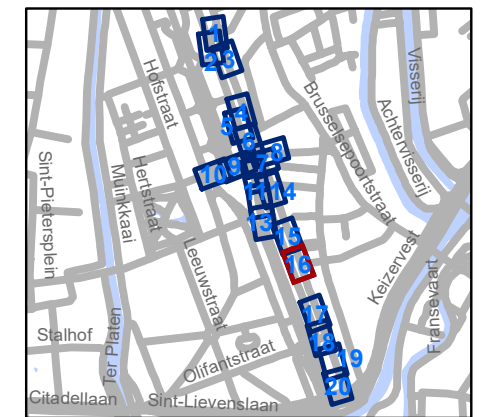


**gent:** Mobiliteitsbedrijf stad Gent  
Verkeerstechnische taken

## Jules De Bruyckerdreef Heraanleg - Tramoversteek




Dossiernummer P-289562

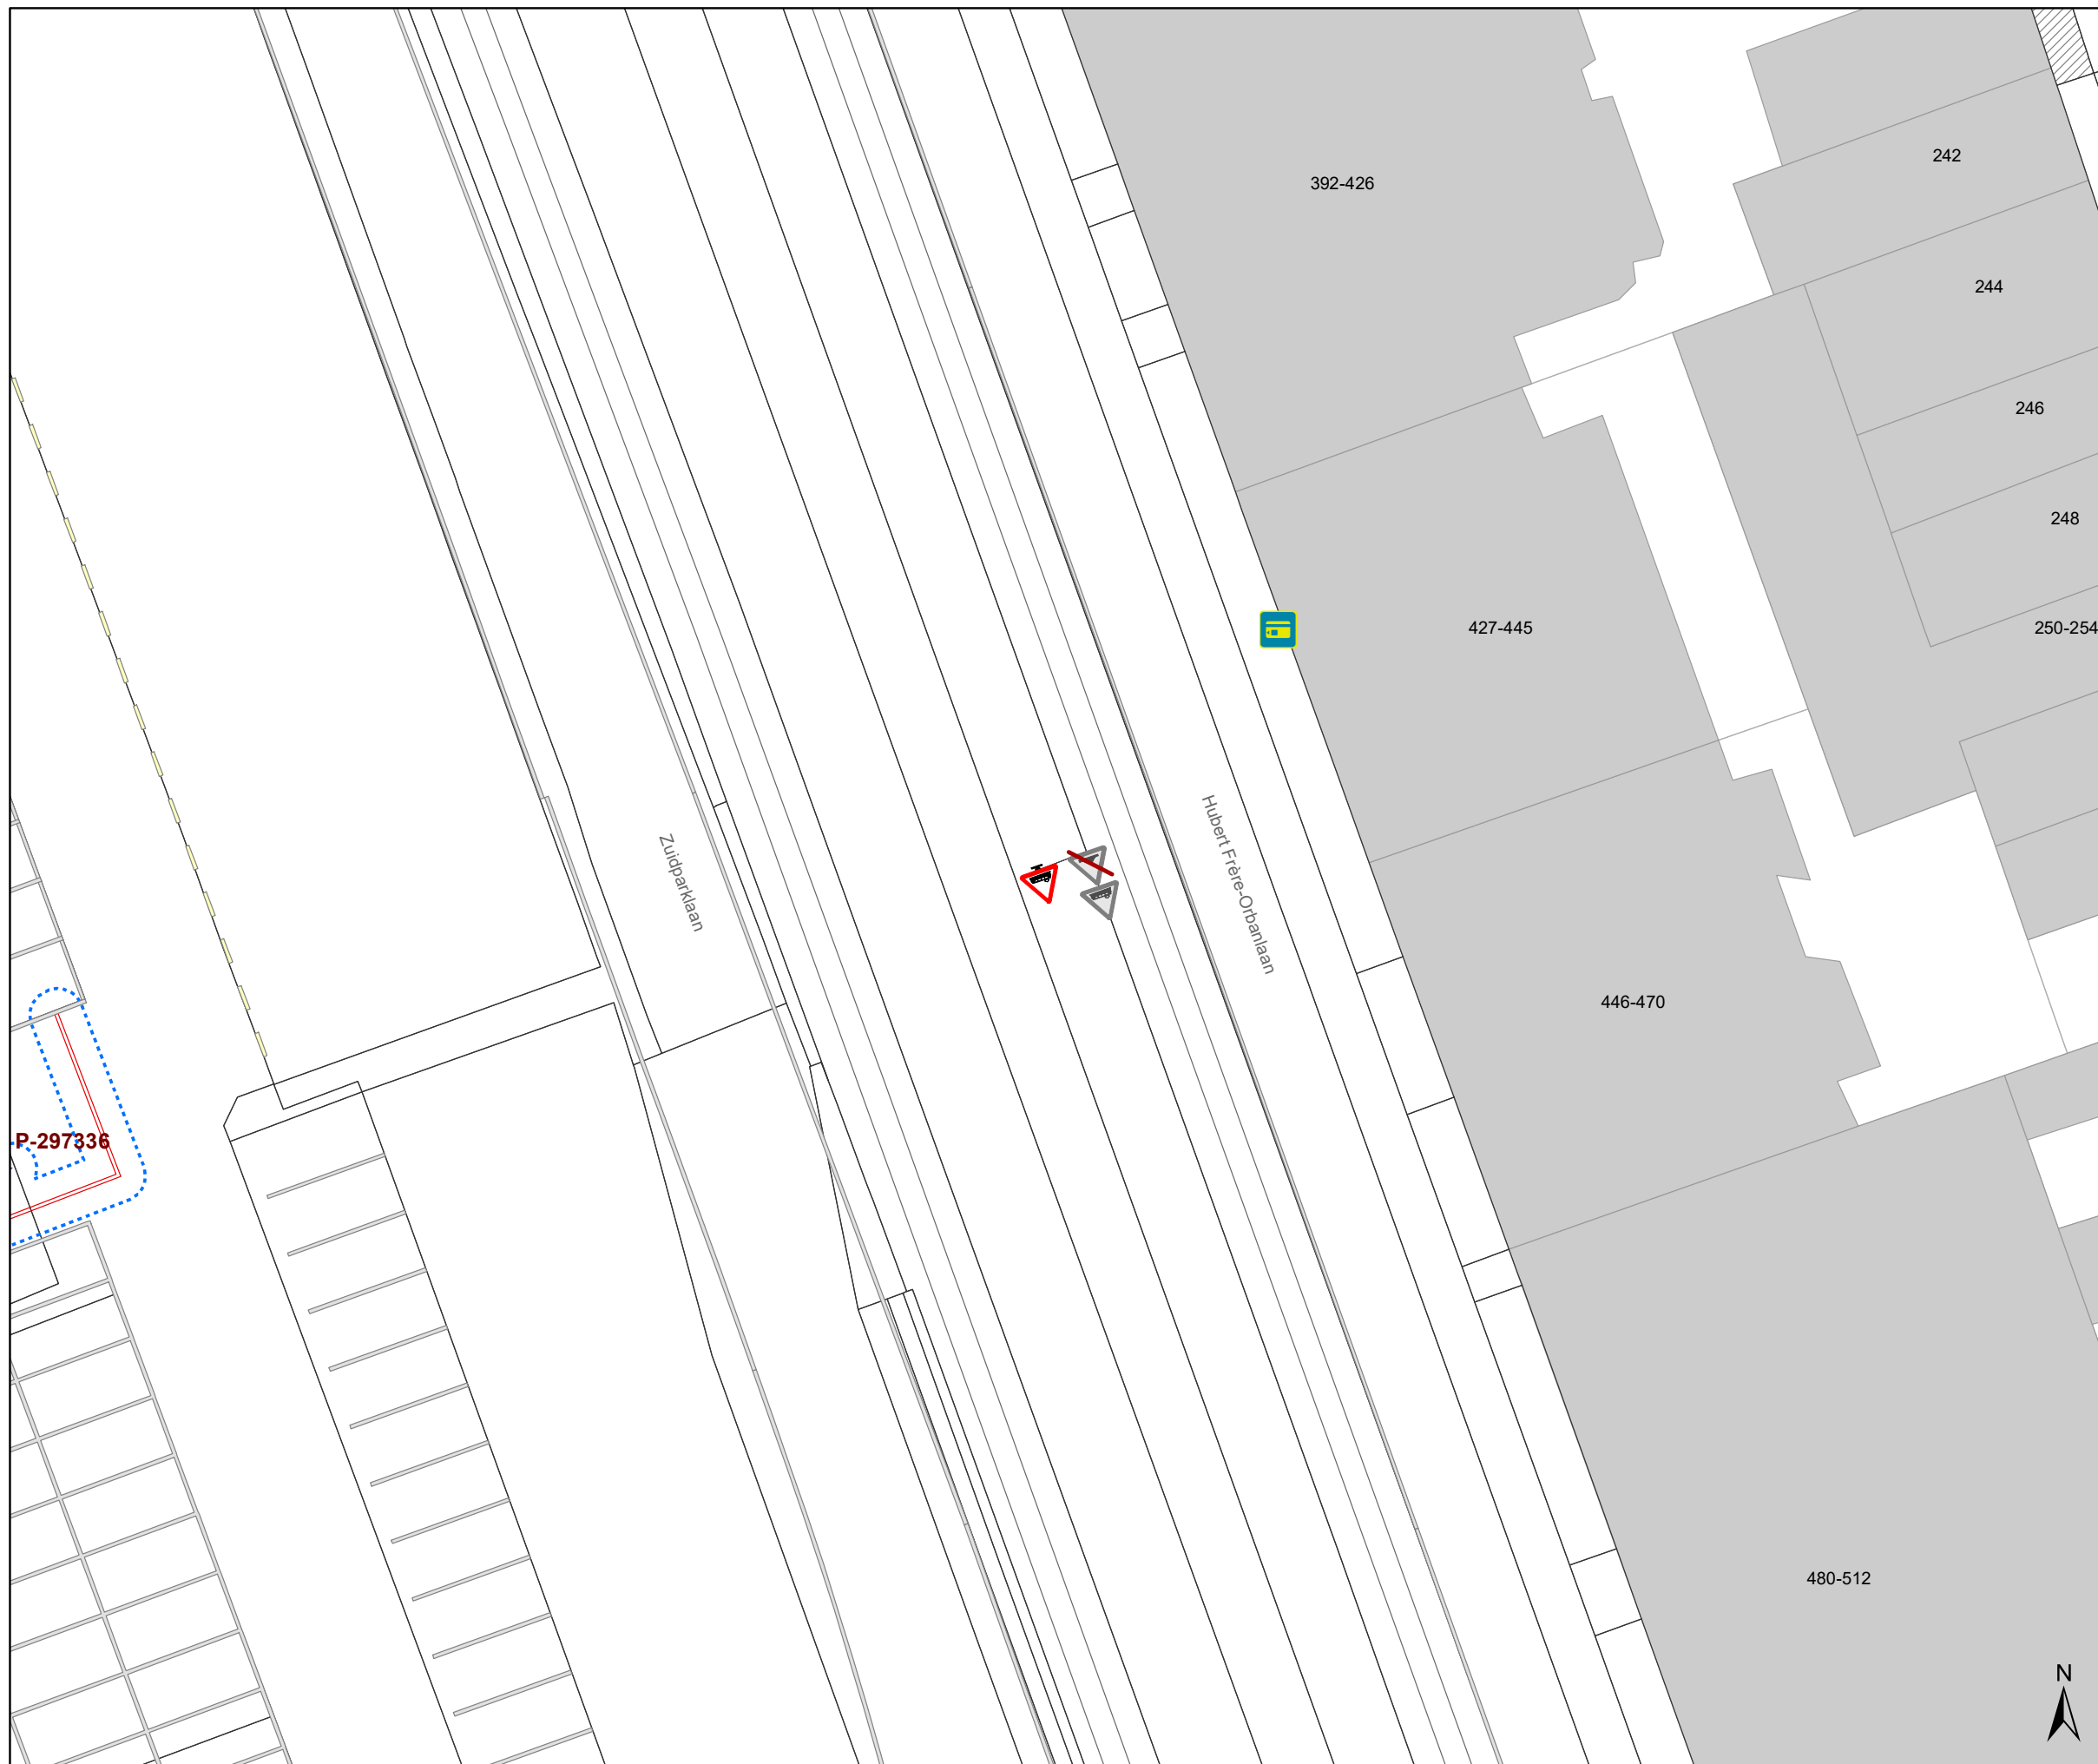


DATUM	SCHAAL	PLAN	P FORMAAT
8/09/2022	1/250	16/20	A3








### Legende


-  Bestaande verkeersborden
-  Geplande verkeersborden
-  Te verwijderen verkeersborden


-  Bestaande wegmarkeringen
-  Geplande wegmarkeringen
-  Te verwijderen wegmarkeringen

### Overige


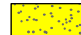
-  Ander gepland dossier (in voorbereiding bij MOBBD)
-  Ander gepland dossier (ter uitvoering bij DWBW)


-  Ontwerp heraanleg

-  Opstellingen geplaatst door AWW

-  Bestaande fietsenstalling

### Straatmeubilair

-  Te verwijderen paaltje
-  Bestaande New-Jersey-betonblokken

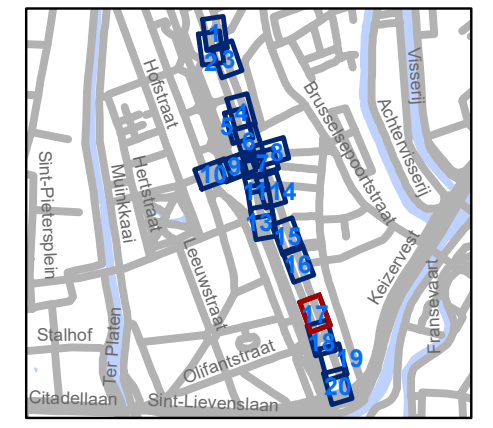


**gent:** Mobiliteitsbedrijf stad Gent  
Verkeerstechnische taken

## Jules De Bruyckerdreef Heraanleg - Tramoversteek

Dossiernummer P-289562

DATUM	SCHAAL	PLAN	P FORMAAT
8/09/2022	1/250	17/20	A3

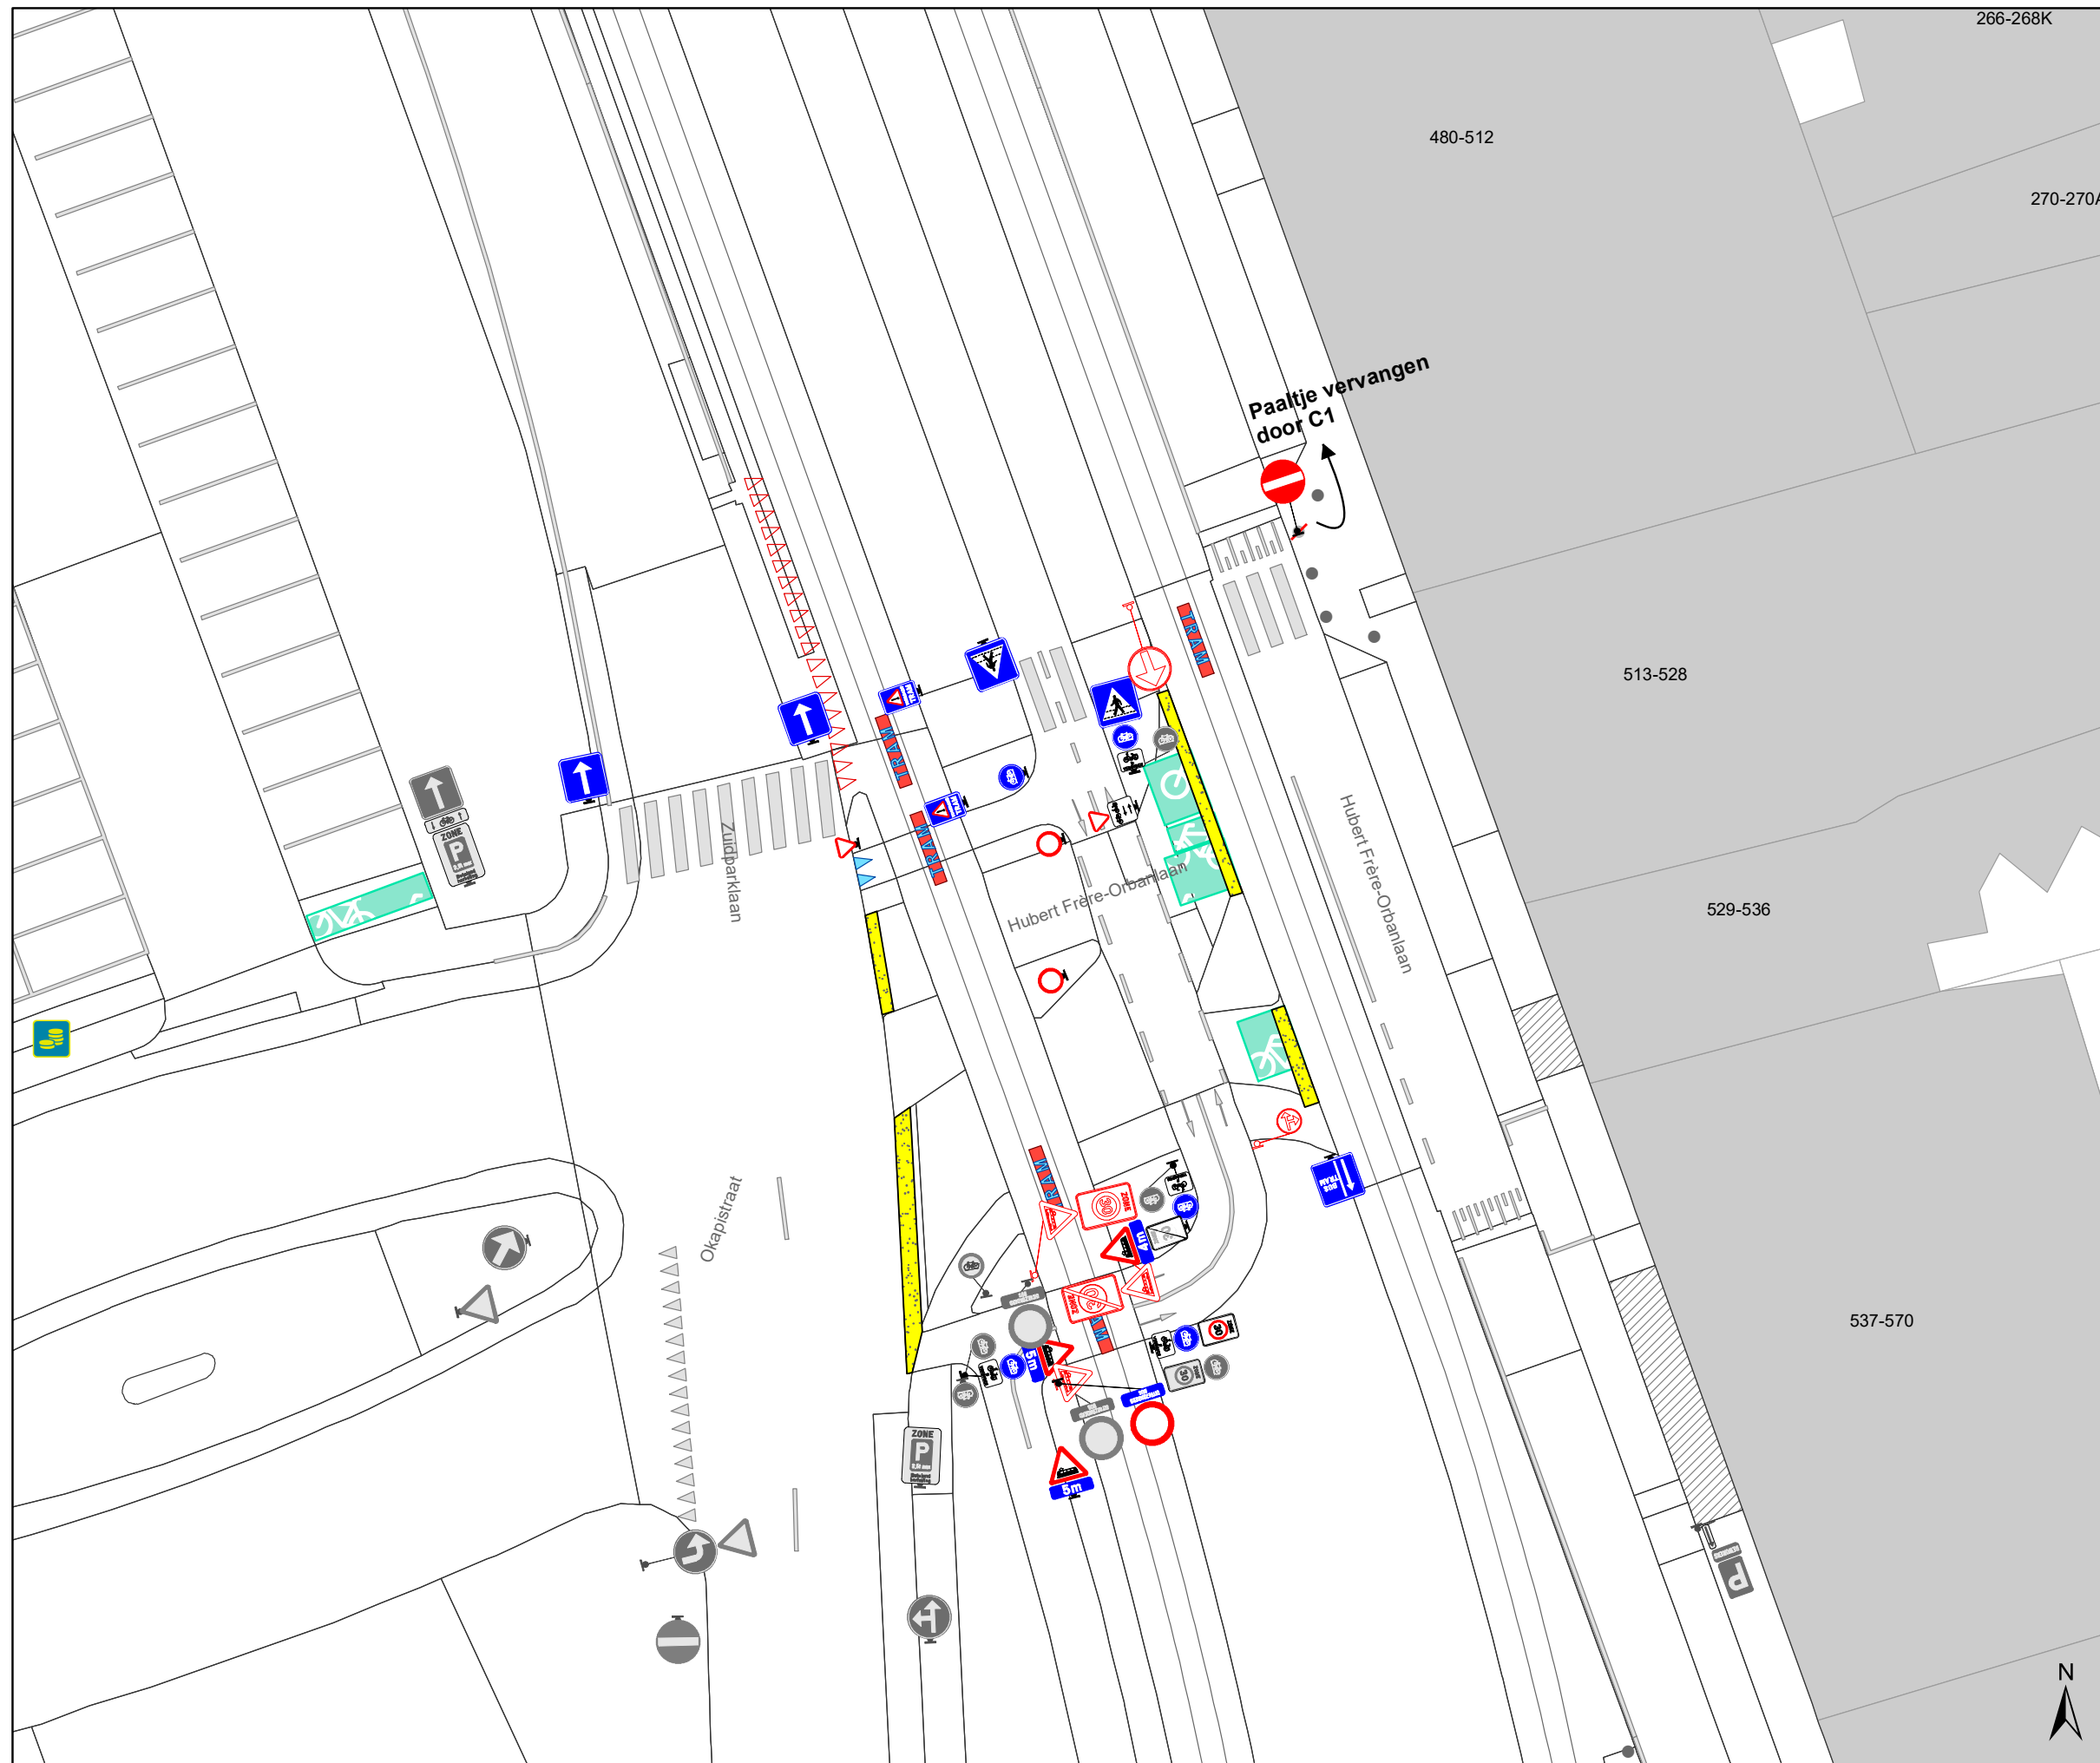

266-268K

480-512




270-270A




513-528

529-536



537-570

### Legende

-  Bestaande verkeersborden
-  Geplande verkeersborden
-  Te verwijderen verkeersborden


-  Bestaande wegmarkeringen
-  Geplande wegmarkeringen
-  Te verwijderen wegmarkeringen

### Overige



-  Ander gepland dossier (in voorbereiding bij MOBBD)
-  Ander gepland dossier (ter uitvoering bij DWBW)


-  Ontwerp heraanleg

-  Opstellingen geplaatst door AWW

-  Bestaande fietsenstalling

### Straatmeubilair

-  Te verwijderen paaltje
-  Bestaande New-Jersey-betonblokken

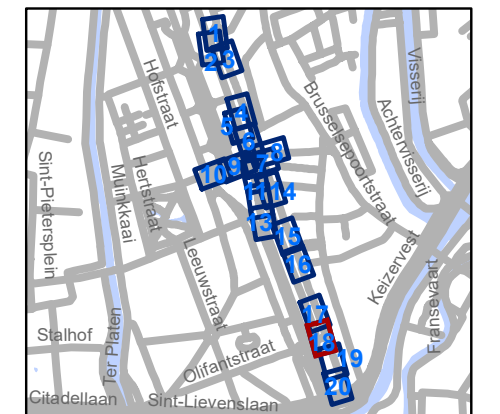


**gent:** Mobiliteitsbedrijf stad Gent  
Verkeerstechnische taken




## Jules De Bruyckerdreef Heraanleg - Tramoversteek

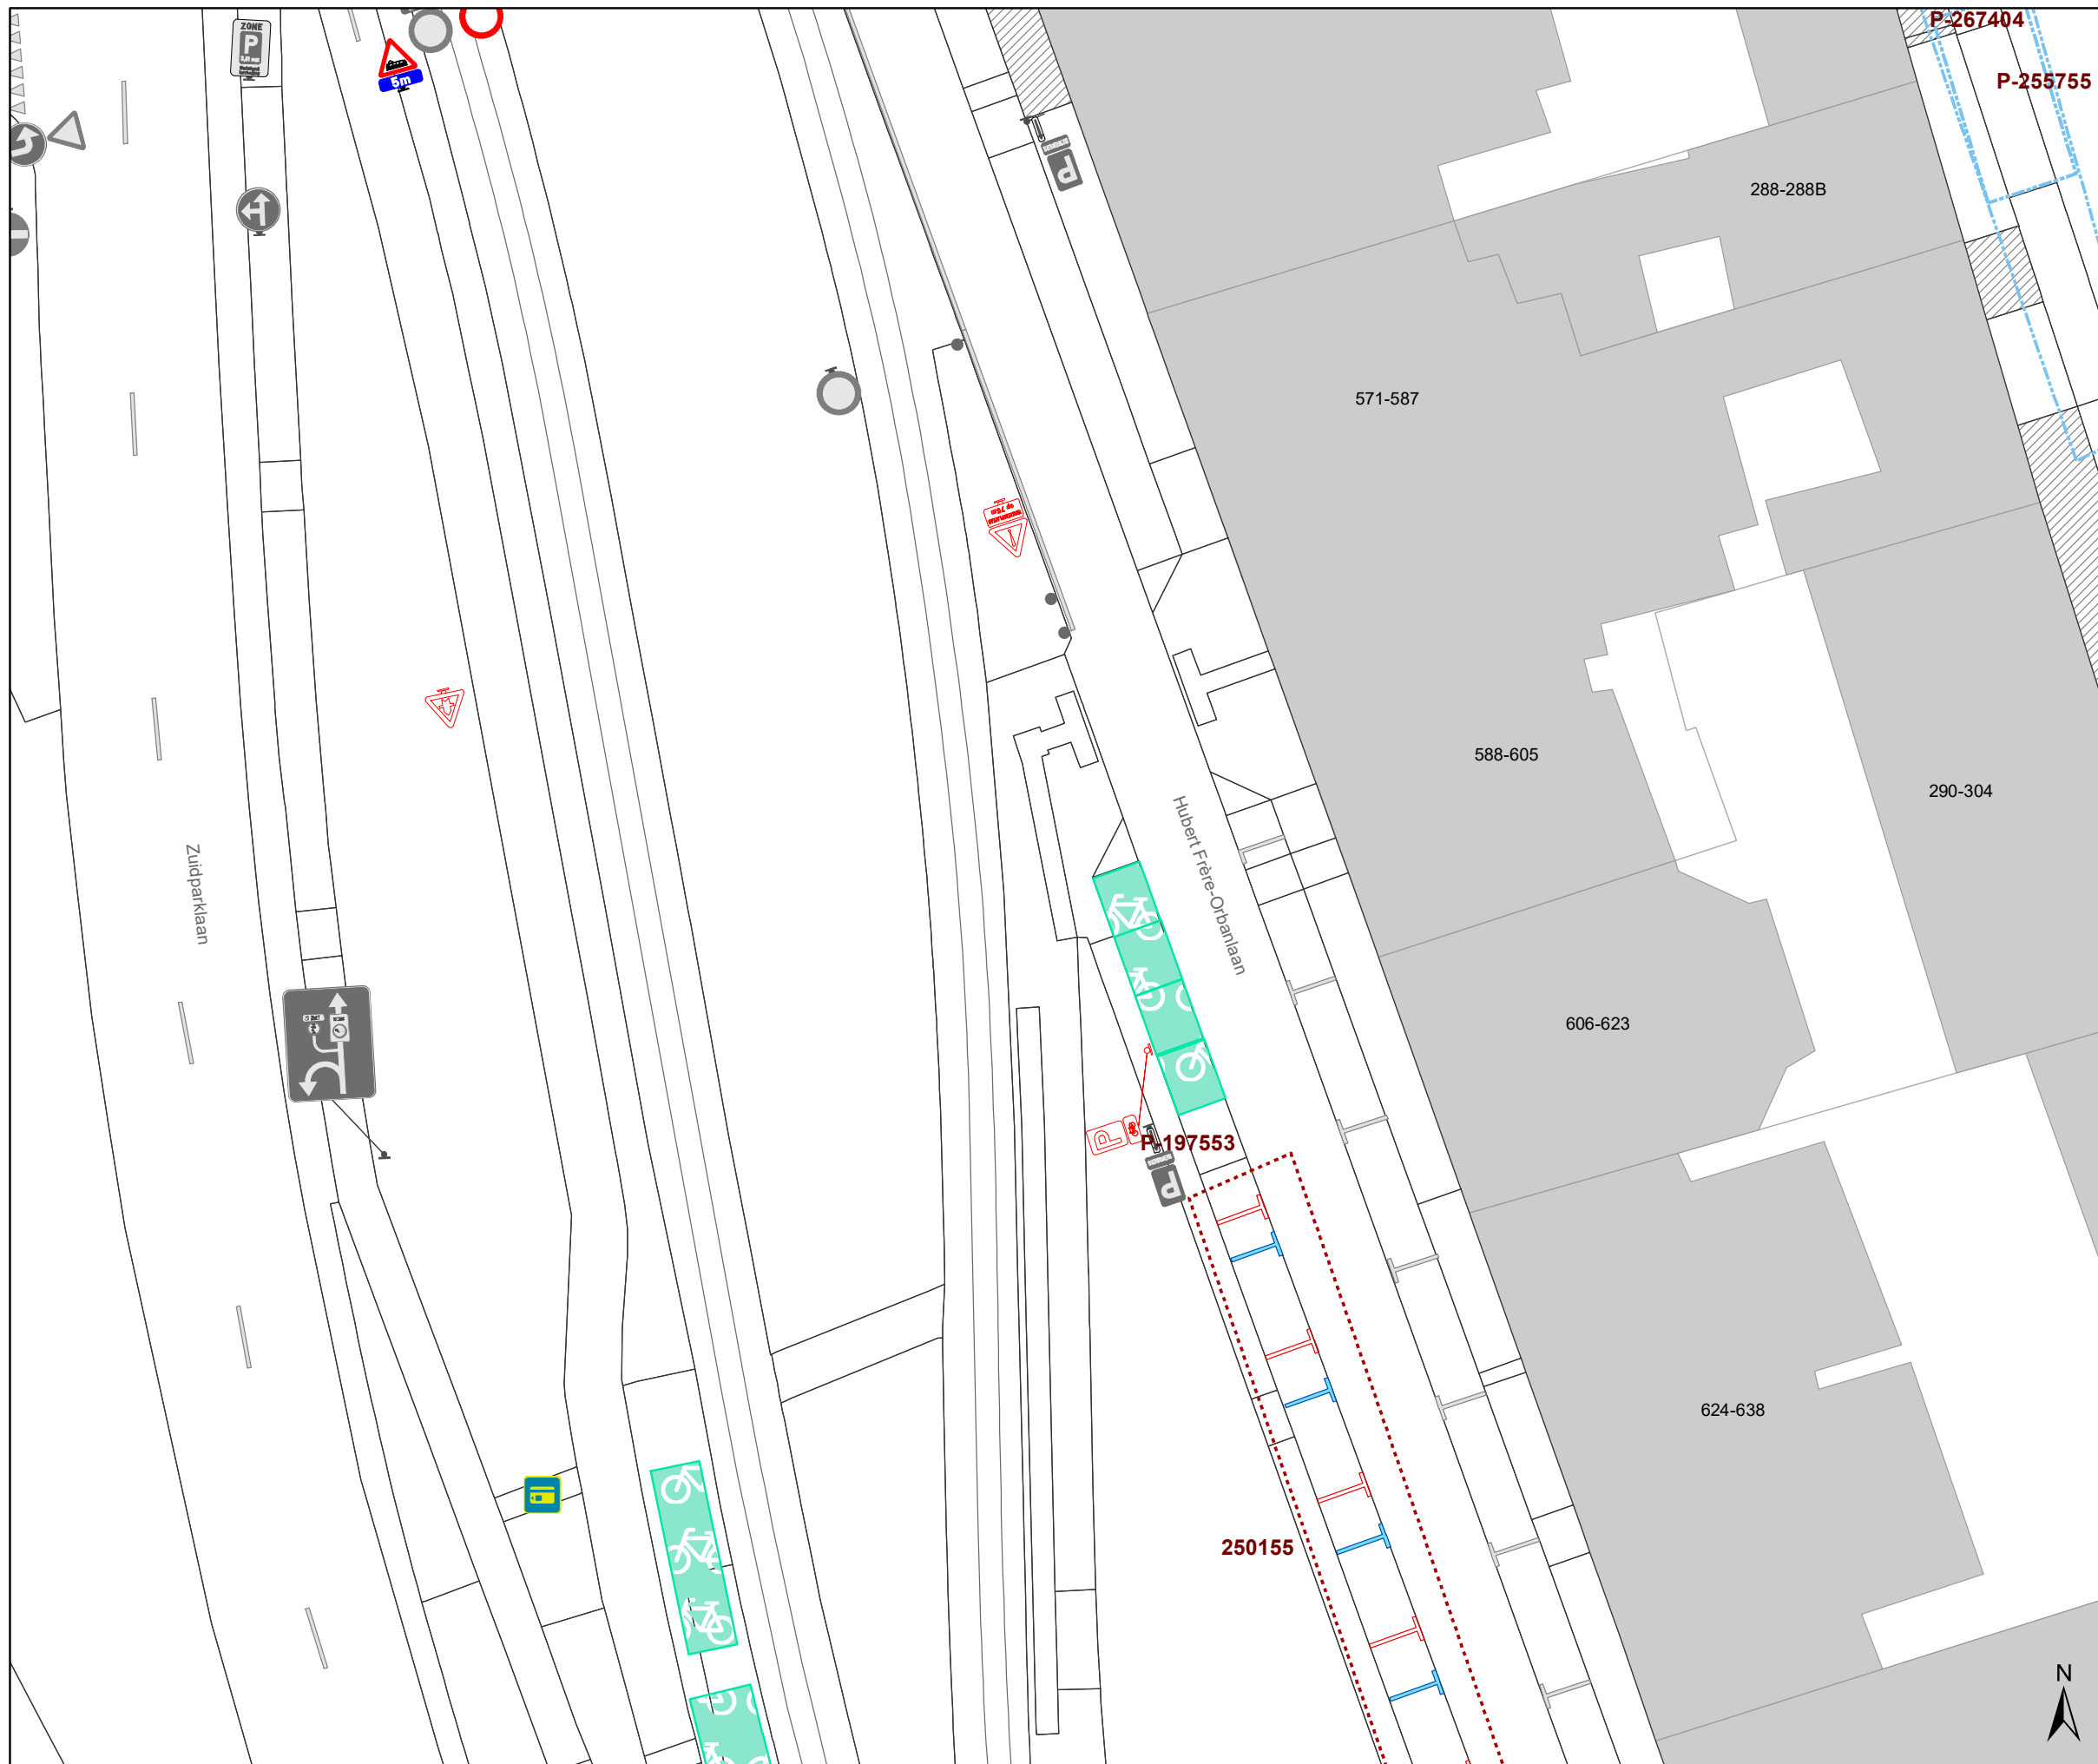


Dossiernummer P-289562

DATUM	SCHAAL	PLAN	P FORMAAT
8/09/2022	1/250	18/20	A3



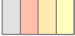


## Legende

-  Bestaande verkeersborden
-  Geplande verkeersborden
-  Te verwijderen verkeersborden


-  Bestaande wegmarkeringen
-  Geplande wegmarkeringen
-  Te verwijderen wegmarkeringen

### Overige



-  Ander gepland dossier (in voorbereiding bij MOBBD)
-  Ander gepland dossier (ter uitvoering bij DWBW)


-  Ontwerp heraanleg

-  Opstellingen geplaatst door AWW

-  Bestaande fietsenstalling

### Straatmeubilair


-  Te verwijderen paaltje
-  Bestaande New-Jersey-betonblokken

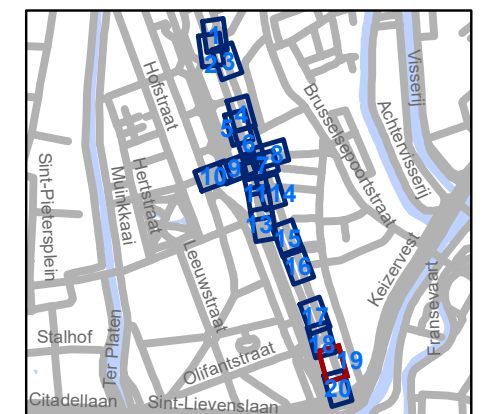




**gent:** Mobiliteitsbedrijf stad Gent  
Verkeerstechnische taken

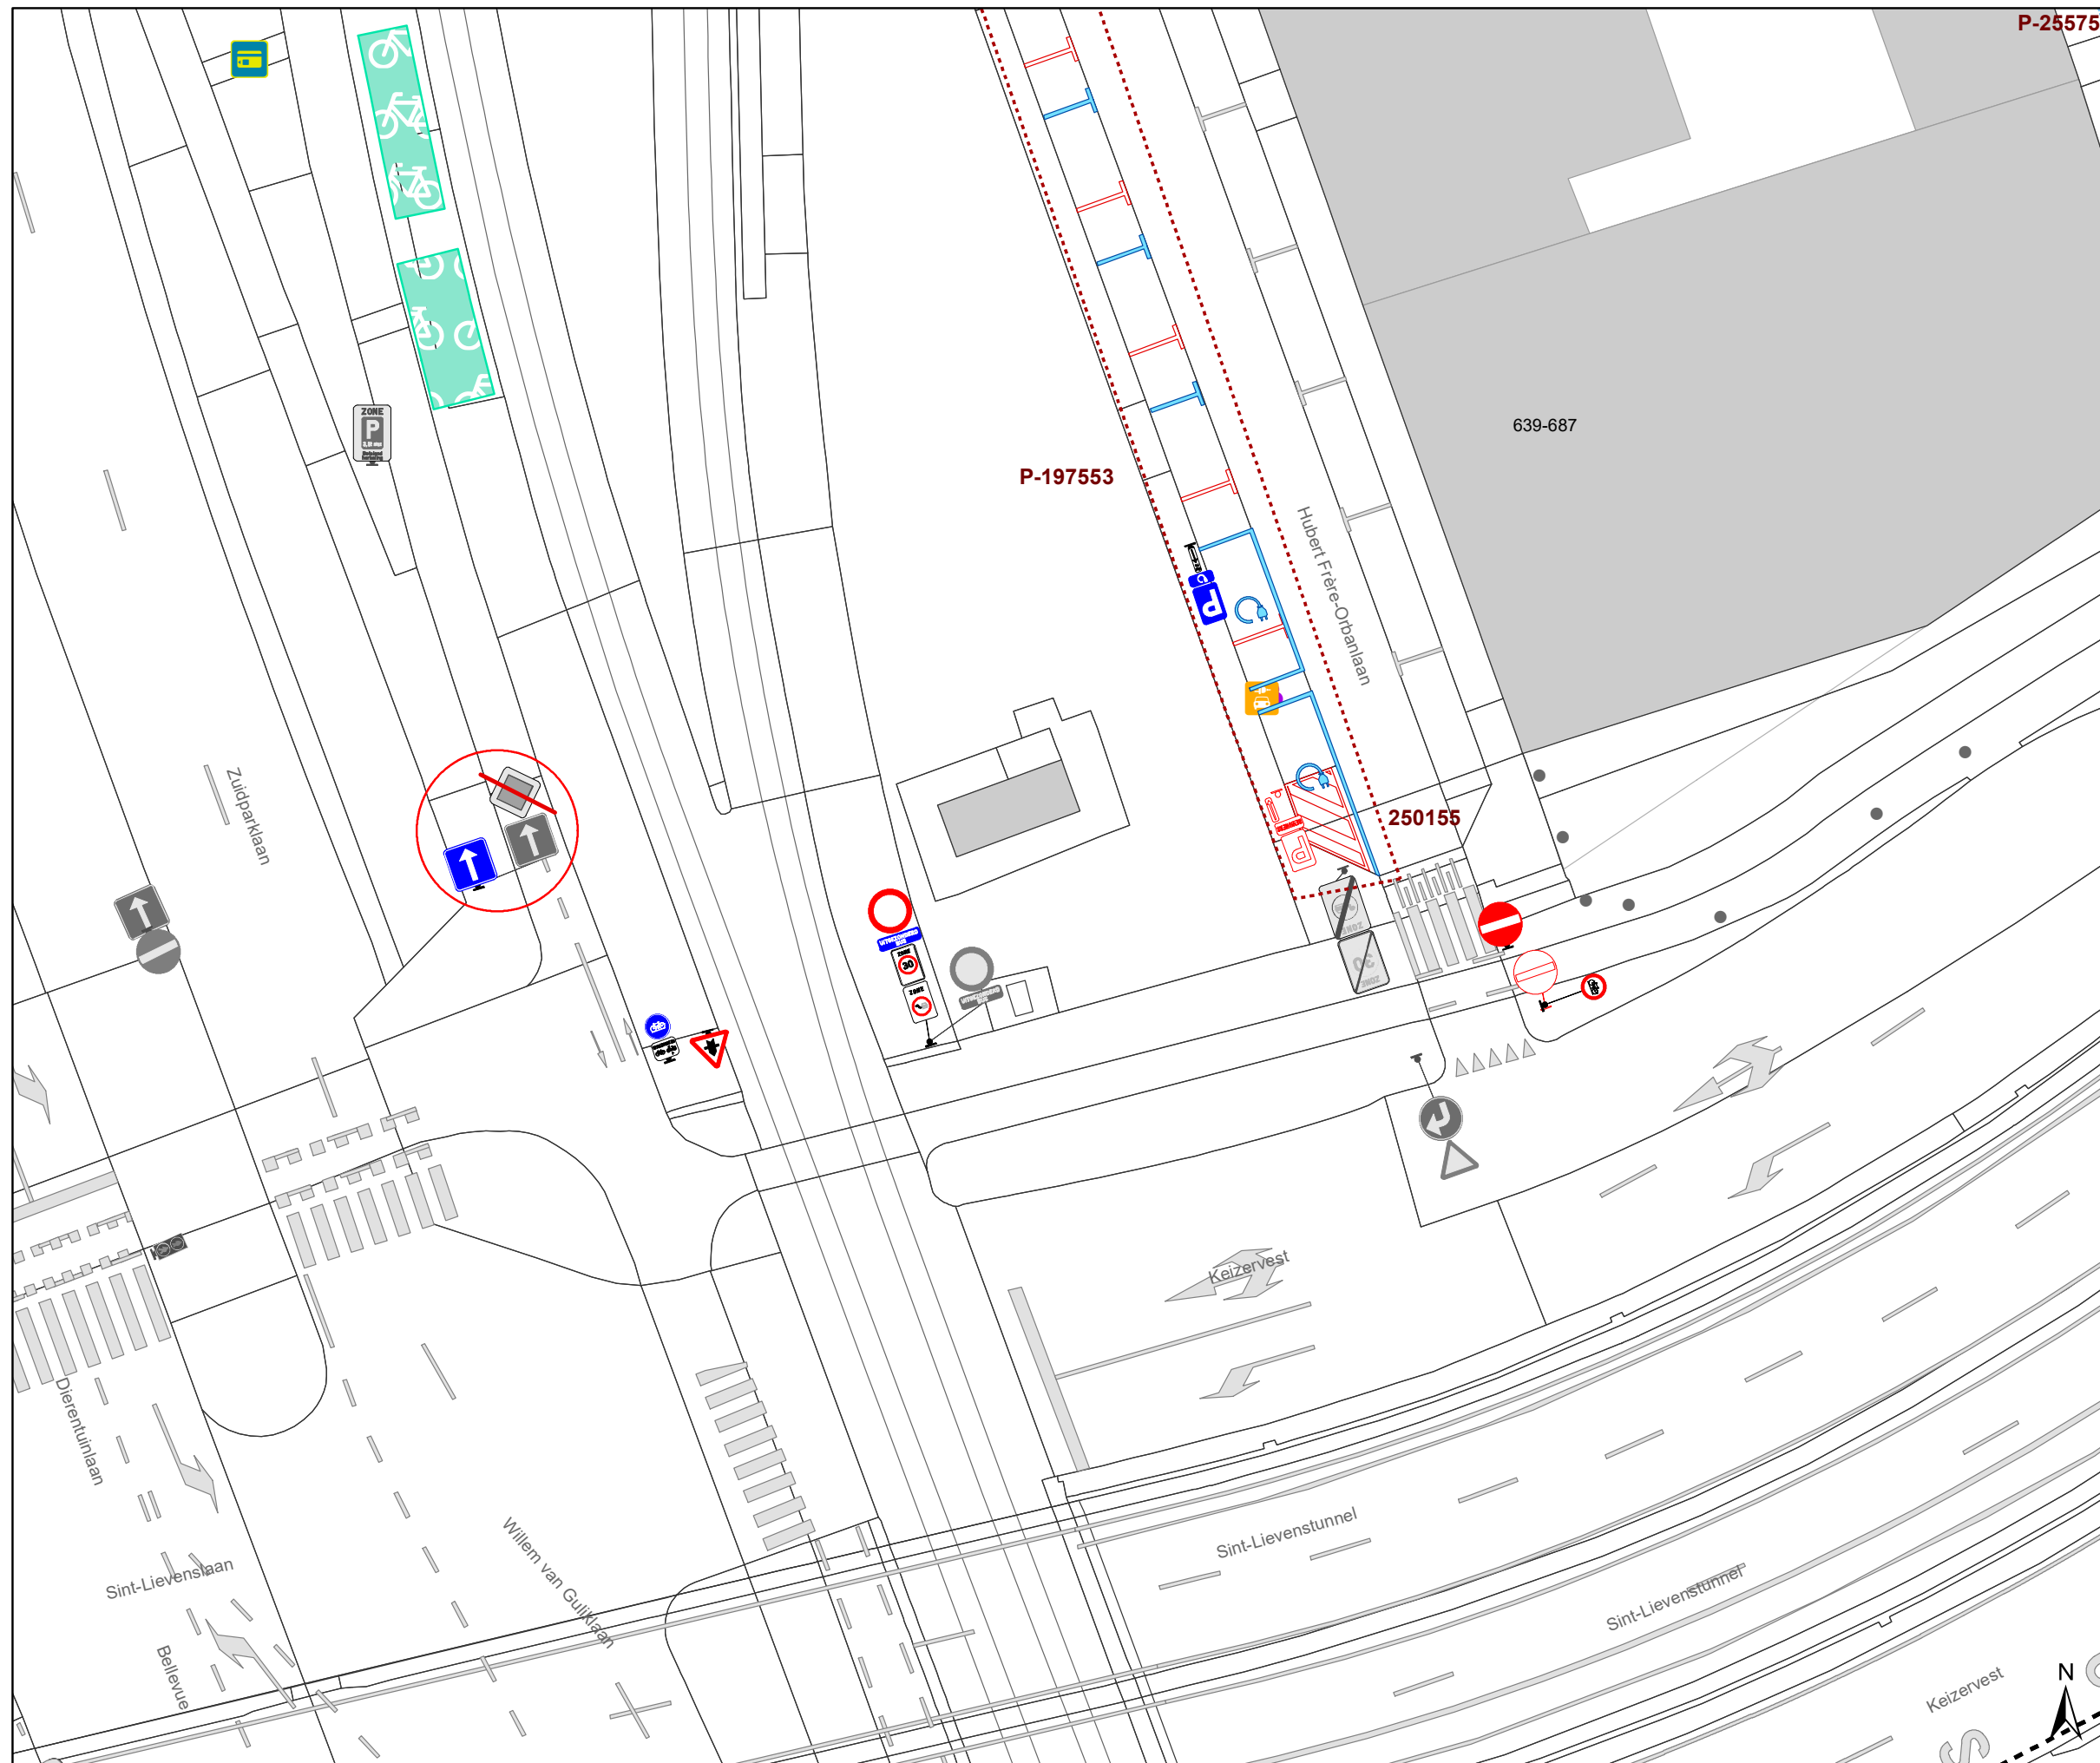


## Jules De Bruyckerdreef Heraanleg - Tramoversteek

Dossiernummer P-289562			
DATUM	SCHAAL	PLAN	P FORMAAT
8/09/2022	1/250	19/20	A3






### Legende


-  Bestaande verkeersborden
-  Geplande verkeersborden
-  Te verwijderen verkeersborden


-  Bestaande wegmarkeringen
-  Geplande wegmarkeringen
-  Te verwijderen wegmarkeringen

### Overige



-  Ander gepland dossier (in voorbereiding bij MOBBED)
-  Ander gepland dossier (ter uitvoering bij DWBW)


-  Ontwerp heraanleg

-  Opstellingen geplaatst door AWW

-  Bestaande fietsenstalling

### Straatmeubilair

-  Te verwijderen paaltje
-  Bestaande New-Jersey-betonblokken

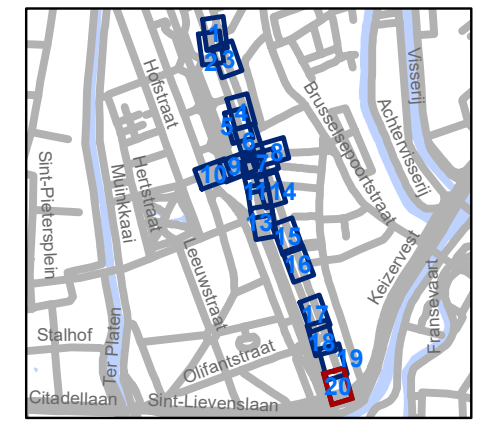

**gent:** Mobiliteitsbedrijf stad Gent  
Verkeerstechnische taken

### Jules De Bruyckerdreef Heraanleg - Tramoversteek

Dossiernummer P-289562

DATUM	SCHAAL	PLAN	P FORMAAT
8/09/2022	1/250	20/20	A3

