



2022_CBS_09265 Nieuw aanvullend reglement van de politie op het wegverkeer - gemeenteweg - Hendrik Waelpuistraat - nieuwe verkeersmaatregel - Vaststelling

Beslissing: Goedgekeurd in besloten vergadering van 15 september 2022

Zijn aanwezig bij de beslissing van dit punt:

de heer Mathias De Clercq, burgemeester-voorzitter; mevrouw Sofie Bracke, schepen de heer Filip Watteeuw, schepen; mevrouw Tine Heyse, schepen; mevrouw Astrid De Bruycker, schepen; de heer Sami Souguir, schepen; de heer Bram Van Braeckvelt, schepen; mevrouw Isabelle Heyndrickx, schepen; mevrouw Hafsa El-Bazioui, schepen; mevrouw Evita Willaert, schepen; de heer Rudy Coddens, schepen mevrouw Mieke Hullebroeck, algemeen directeur; de heer Luc Kupers, adjunct-algemeendirecteur; de heer Danny Van Campenhout, adjunct-algemeendirecteur

Bevoegd: Filip Watteeuw

Betrokken: Mathias De Clercq

Juridisch kader

De volgende bepalingen zijn van toepassing inzake de bevoegdheid:

- De Nieuwe Gemeentewet 24 juni 1988, artikel 119;
- Het Decreet van 16 mei 2008 betreffende de aanvullende reglementen op het wegverkeer en de plaatsing en bekostiging van verkeerstekens, artikel 5, § 1, 2e lid;
- Het Decreet over het lokaal bestuur van 22 december 2017, artikel 41, 2°;
- Het gemeenteraadsbesluit van 15 december 2015, houdende de delegatie van de vaststellingsbevoegdheid inzake gemeentelijke aanvullende reglementen op het wegverkeer.

De beslissing wordt genomen op grond van:

- Wet betreffende de politie over het wegverkeer, gecoördineerd bij Koninklijk Besluit van 16 maart 1968;
- Decreet van 16 mei 2008 betreffende de aanvullende reglementen op het wegverkeer en de plaatsing en bekostiging van de verkeerstekens;
- Koninklijk Besluit van 1 december 1975 houdende algemeen reglement op de politie van het wegverkeer en van het gebruik van de openbare weg;
- Ministerieel Besluit van 11 oktober 1976 waarbij de minimumafmetingen en de bijzondere plaatsingsvoorwaarden van de verkeerstekens worden bepaald;
- Uitvoeringsbesluit van 23 januari 2009 betreffende de aanvullende reglementen op het wegverkeer en de plaatsing en bekostiging van de verkeerstekens;
- Omzendbrief MOB/2009/1 van 3 april 2009;

Motivering

Bij dit collegebesluit worden na een screening van de signalisatie in de omgeving aan fietsers en bromfietsers klasse P de toestemming gegeven om rechtdoor naar het dubbelrichtingsfietspad tussen de Zuidparklaan en Hubert Frère-Orbanlaan te rijden maar niet voor bromfietsen klasse B door hun combinatie van een hogere snelheid met een hogere massa een potentieel gevaar voor andere weggebruikers en hebben ze een grotere impact bij een ongeval. Bromfietsen verlenen we geen uitzondering, omdat het mobiliteitsbeleid van Gent vooral actieve vervoerswijzen stimuleert.

Bij collegebesluit van 15 juli 2021 werden in kader van een heraanleg een verdrijvingsvlak voorzien ter hoogte van het kruispunt met de Sint-Lievenspoortstraat en signalisatie voorzien bij de fietsenstalling ter hoogte van huisnummers 14-18 (verkeersborden D1, E9a en M1).

Bij collegebesluit van 27 april 2017 werd de bestaande toestand geregulariseerd en werden geen nieuwe verkeersmaatregelen ingevoerd.

Bijgevoegde bijlage(n):

- Aanvullend reglement Hendrik Waelpuutstraat dossier P289562 (deel van de beslissing)
- Signalsatieplan Hendrik Waelpuutstraat dossier P289562 deel 1 (deel van de beslissing)
- Historiek Hendrik Waelpuutstraat dossier P289562

Beslissing

Beslist het volgende:

Artikel 1:

Heft op het aanvullend reglement van de politie op het wegverkeer betreffende de gemeenteweg Hendrik Waelpuutstraat, goedgekeurd in zitting van 15 juli 2021, van zodra het nieuwe reglement in werking treedt.

Artikel 2:

Stelt vast het bijgevoegd aanvullend reglement van de politie op het wegverkeer en het signalisatieplan betreffende de gemeenteweg Hendrik Waelpuutstraat.

2022_CBS_09265 - Nieuw aanvullend reglement van de politie op het wegverkeer - gemeenteweg - Hendrik Waelpuutstraat - nieuwe verkeersmaatregel

Aanvullend reglement van de politie op het wegverkeer - gemeenteweg – Hendrik Waelputstraat

Vastgesteld in het College van Burgemeester en Schepenen van

Bekendgemaakt op

Geldig vanaf

Referentienummer

Reglement

Artikel 1. Op de Hendrik Waelputstraat ter hoogte van huisnummers 14-18 geldt:
de bestuurders zijn verplicht de hindernis langs links voorbij te rijden.

Dit wordt gesignaleerd door:

- verkeersborden D1

Artikel 2. Op de Hendrik Waelputstraat ter hoogte van de zuidwestelijk hoek van huisnummer 1 wordt volgende maatregel ingevoerd:

de bestuurders zijn verplicht links af te slaan;

de maatregel geldt niet voor fietsers en bestuurders van speed pedelecs.

Dit wordt gesignaleerd door:

- verkeersborden D1

- de verkeersborden worden aangevuld met onderborden M11

Artikel 3. Op de Hendrik Waelputstraat van het kruispunt met de Sint-Lievenspoortstraat tot het kruispunt met de Hubert Frère-Orbanlaan aan de kant van de onpare huisnummers geldt:

het parkeren is verboden;

het einde van de parkeerreglementering wordt aangeduid;

het begin van de parkeerreglementering wordt aangeduid.

Dit wordt gesignaleerd door:

- verkeersborden E1

- de verkeersborden worden aangevuld met x-borden Xb, Xa

Artikel 4. Op de Hendrik Waelputstraat ter hoogte van huisnummers 14-18 geldt:

het parkeren is toegelaten;

de maatregel geldt alleen voor de fietsers.

Dit wordt gesignaleerd door:

- verkeersborden E9a

- de verkeersborden worden aangevuld met onderborden M1

Artikel 5. Op de Hendrik Waelputstraat ter hoogte van huisnummer 166 van de Hubert Frère-Orbanlaan geldt:

het parkeren op de rijbaan is verboden.

Dit wordt gesignaleerd door:

- wegmarkeringen overeenkomstig art.75.1.2° van de wegcode

Artikel 6. Op de Hendrik Waelputstraat ter hoogte van het kruispunt met de Hubert Frère-Orbanlaan geldt:

voetgangers moeten de oversteekplaats volgen om de rijbaan over te steken.

Dit wordt gesignaleerd door:

- wegmarkeringen overeenkomstig art.76.3 van de wegcode

Artikel 7. Op de Hendrik Waelputstraat ter hoogte van het kruispunt met de Sint-Lievenspoortstraat geldt:


bestuurders mogen niet rijden, stilstaan of parkeren op de markeringen.

Dit wordt gesignaleerd door:




- wegmarkeringen overeenkomstig art.77.4 van de wegcode

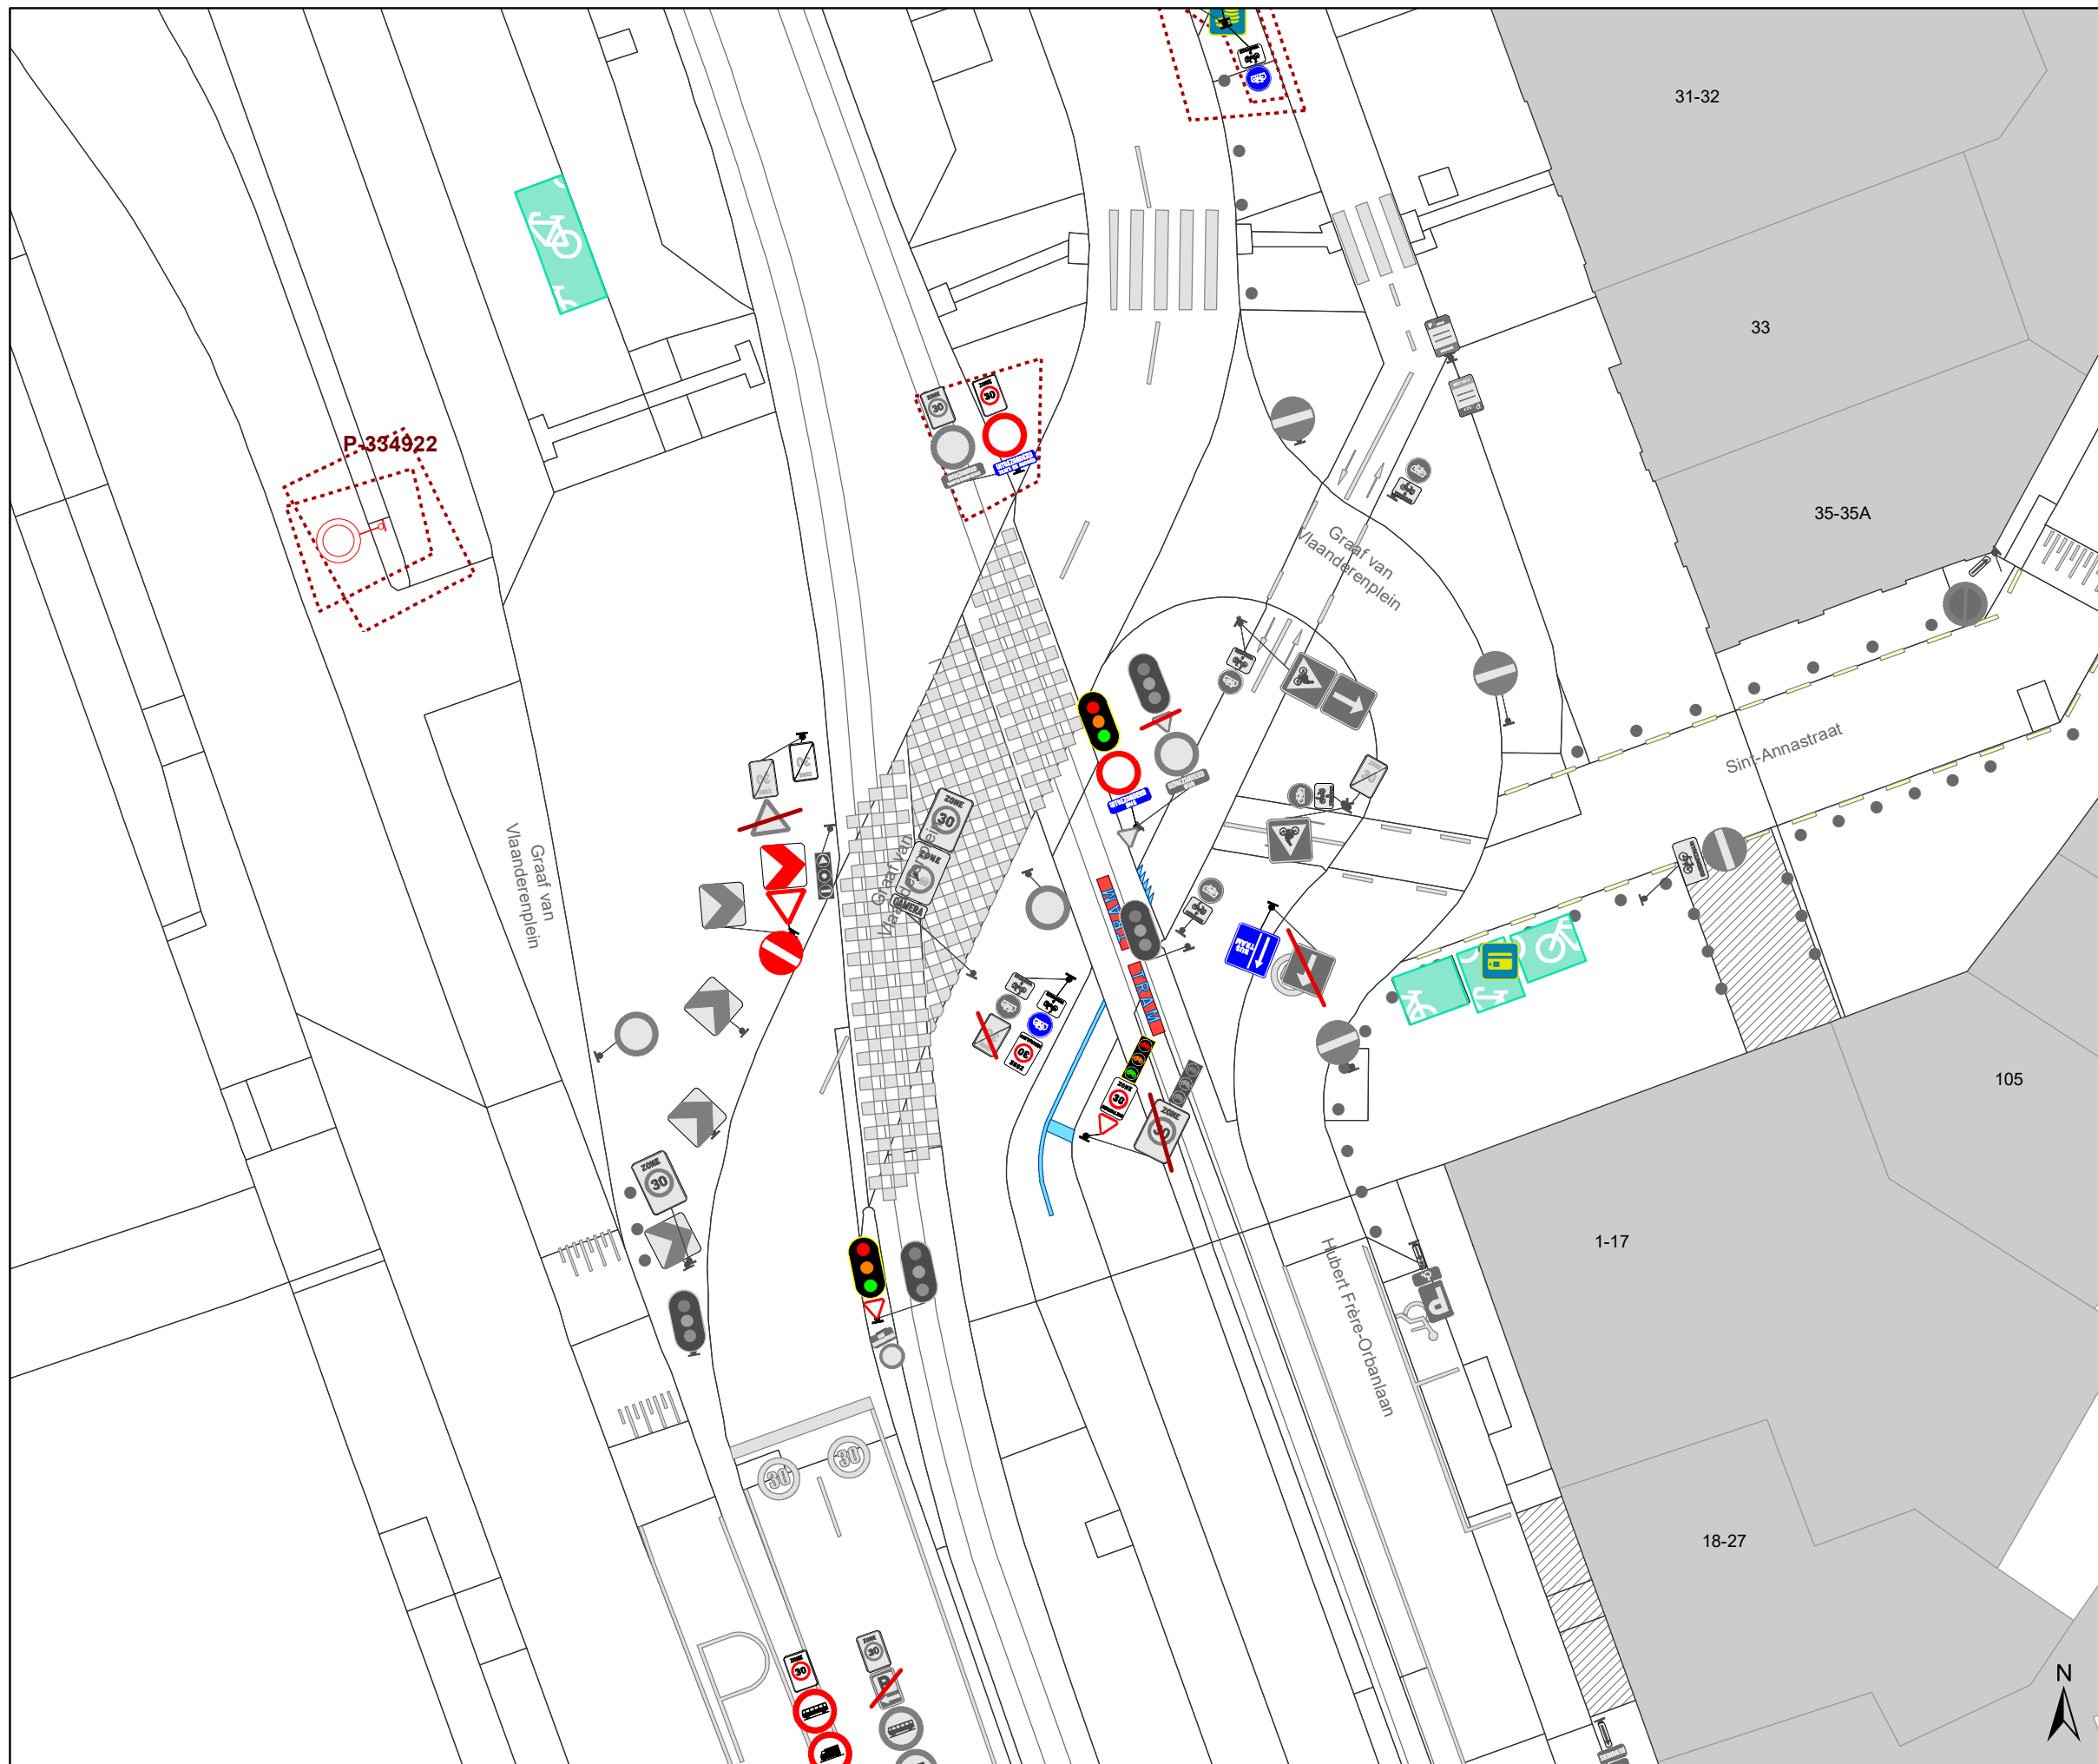


(einde reglement)








Legende

-  Bestaande verkeersborden
-  Geplande verkeersborden
-  Te verwijderen verkeersborden


-  Bestaande wegmarkeringen
-  Geplande wegmarkeringen
-  Te verwijderen wegmarkeringen

Overige



-  Ander gepland dossier (in voorbereiding bij MOBBED)
-  Ander gepland dossier (ter uitvoering bij DWBW)


-  Ontwerp heraanleg

-  Opstellingen geplaatst door AWW

-  Bestaande fietsenstalling

Straatmeubilair


-  Te verwijderen paaltje
-  Bestaande New-Jersey-betonblokken

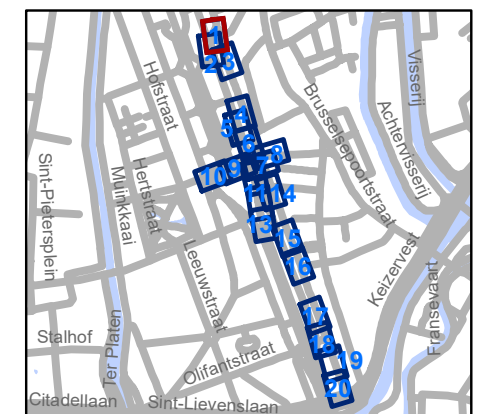




gent: Mobiliteitsbedrijf stad Gent
Verkeerstechnische taken

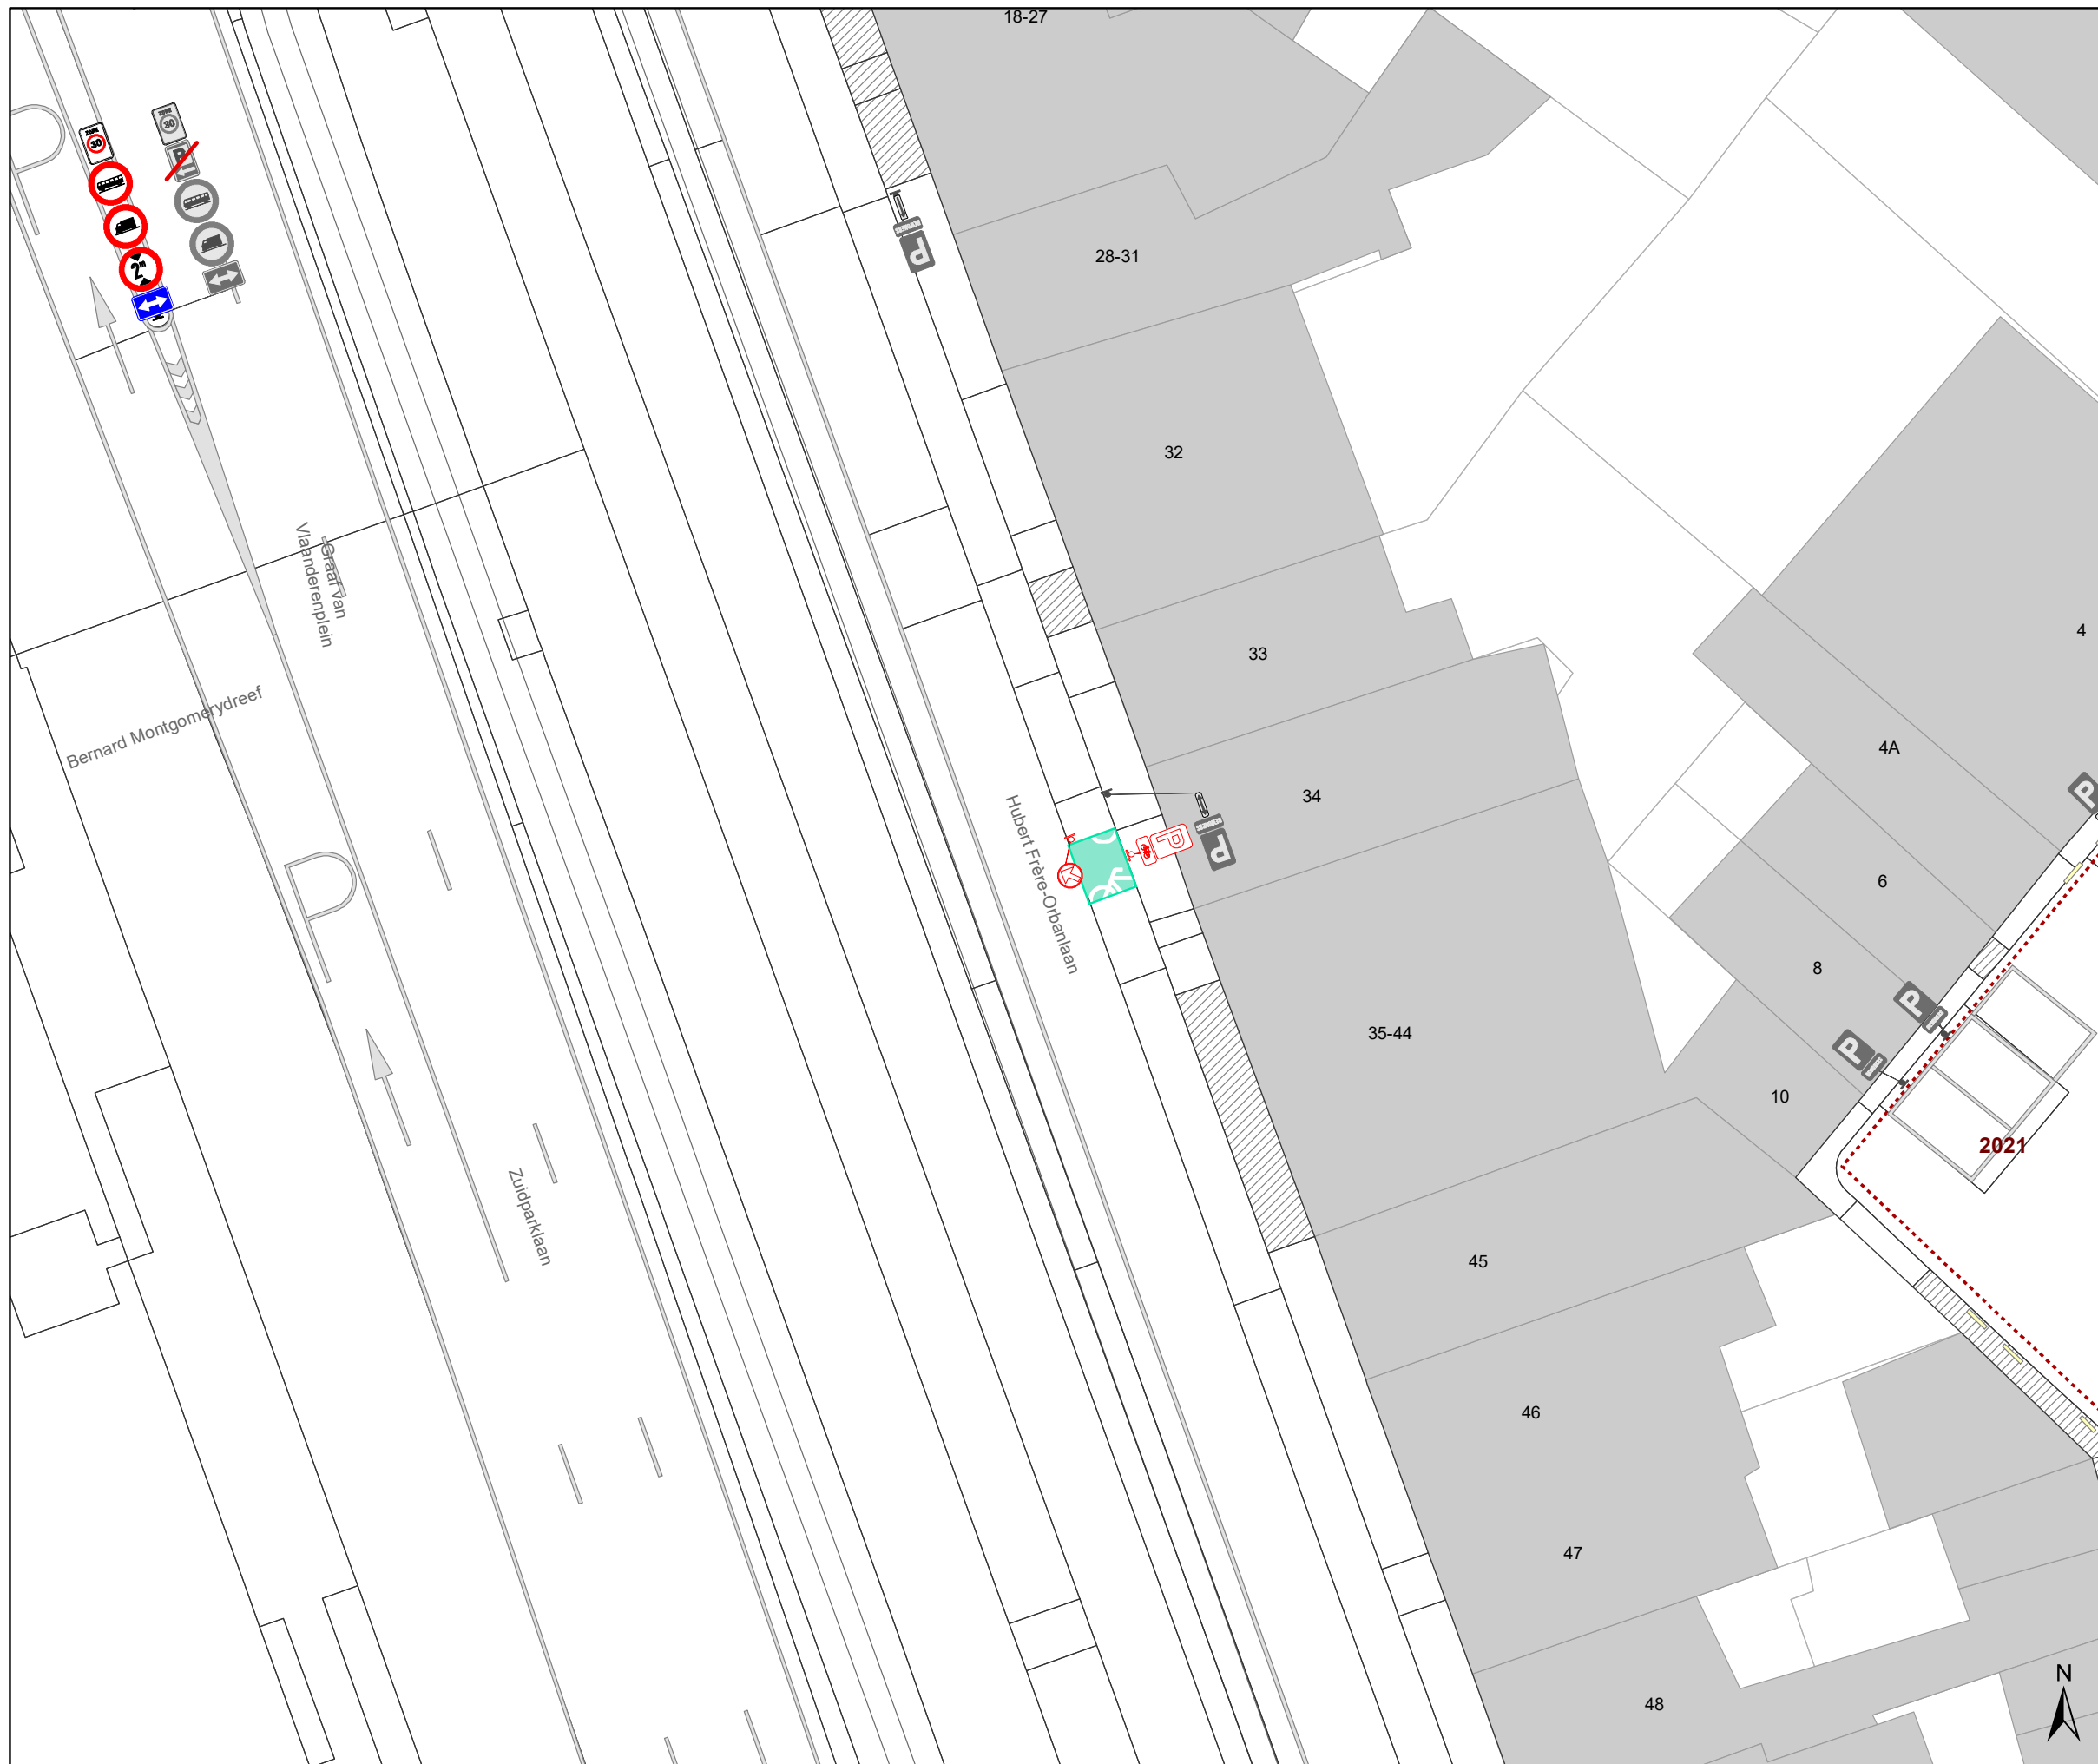


Jules De Bruyckerdreef Heraanleg - Tramoversteek

Dossiernummer P-289562			
DATUM	SCHAAL	PLAN	P FORMAAT
8/09/2022	1/250	1/20	A3





Legende


-  Bestaande verkeersborden
-  Geplande verkeersborden
-  Te verwijderen verkeersborden


-  Bestaande wegmarkeringen
-  Geplande wegmarkeringen
-  Te verwijderen wegmarkeringen

Overige


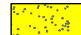
-  Ander gepland dossier (in voorbereiding bij MOBBD)
-  Ander gepland dossier (ter uitvoering bij DWBW)


 Ontwerp heraanleg

 Opstellingen geplaatst door AWW

 Bestaande fietsenstalling

Straatmeubilair

-  Te verwijderen paaltje
-  Bestaande New-Jersey-betonblokken

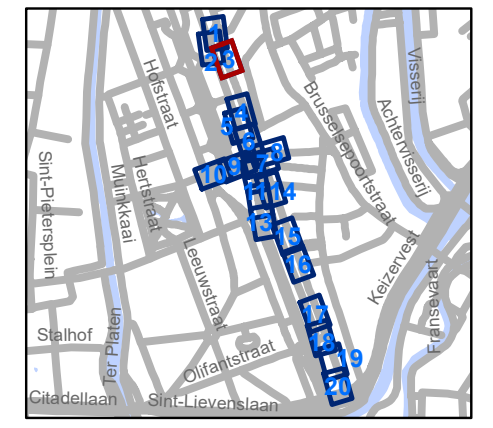

gent: Mobiliteitsbedrijf stad Gent
Verkeerstechnische taken




Jules De Bruyckerdreef Heraanleg - Tramoversteek




Dossiernummer P-289562

DATUM	SCHAAL	PLAN	P FORMAAT
8/09/2022	1/250	3/20	A3



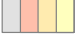

Legende

-  Bestaande verkeersborden
-  Geplande verkeersborden
-  Te verwijderen verkeersborden


-  Bestaande wegmarkeringen
-  Geplande wegmarkeringen
-  Te verwijderen wegmarkeringen

Overige



-  Ander gepland dossier (in voorbereiding bij MOBBD)
-  Ander gepland dossier (ter uitvoering bij DWBW)


-  Ontwerp heraanleg

-  Opstellingen geplaatst door AWW

-  Bestaande fietsenstalling

Straatmeubilair


-  Te verwijderen paaltje
-  Bestaande New-Jersey-betonblokken

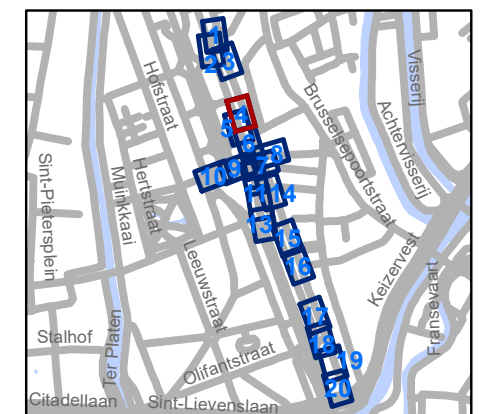

gent: Mobiliteitsbedrijf stad Gent
Verkeerstechnische taken

**Jules De Bruyckerdreef
Heraanleg - Tramoversteek**

Dossiernummer P-289562			
DATUM	SCHAAL	PLAN	P FORMAAT
8/09/2022	1/250	4/20	A3

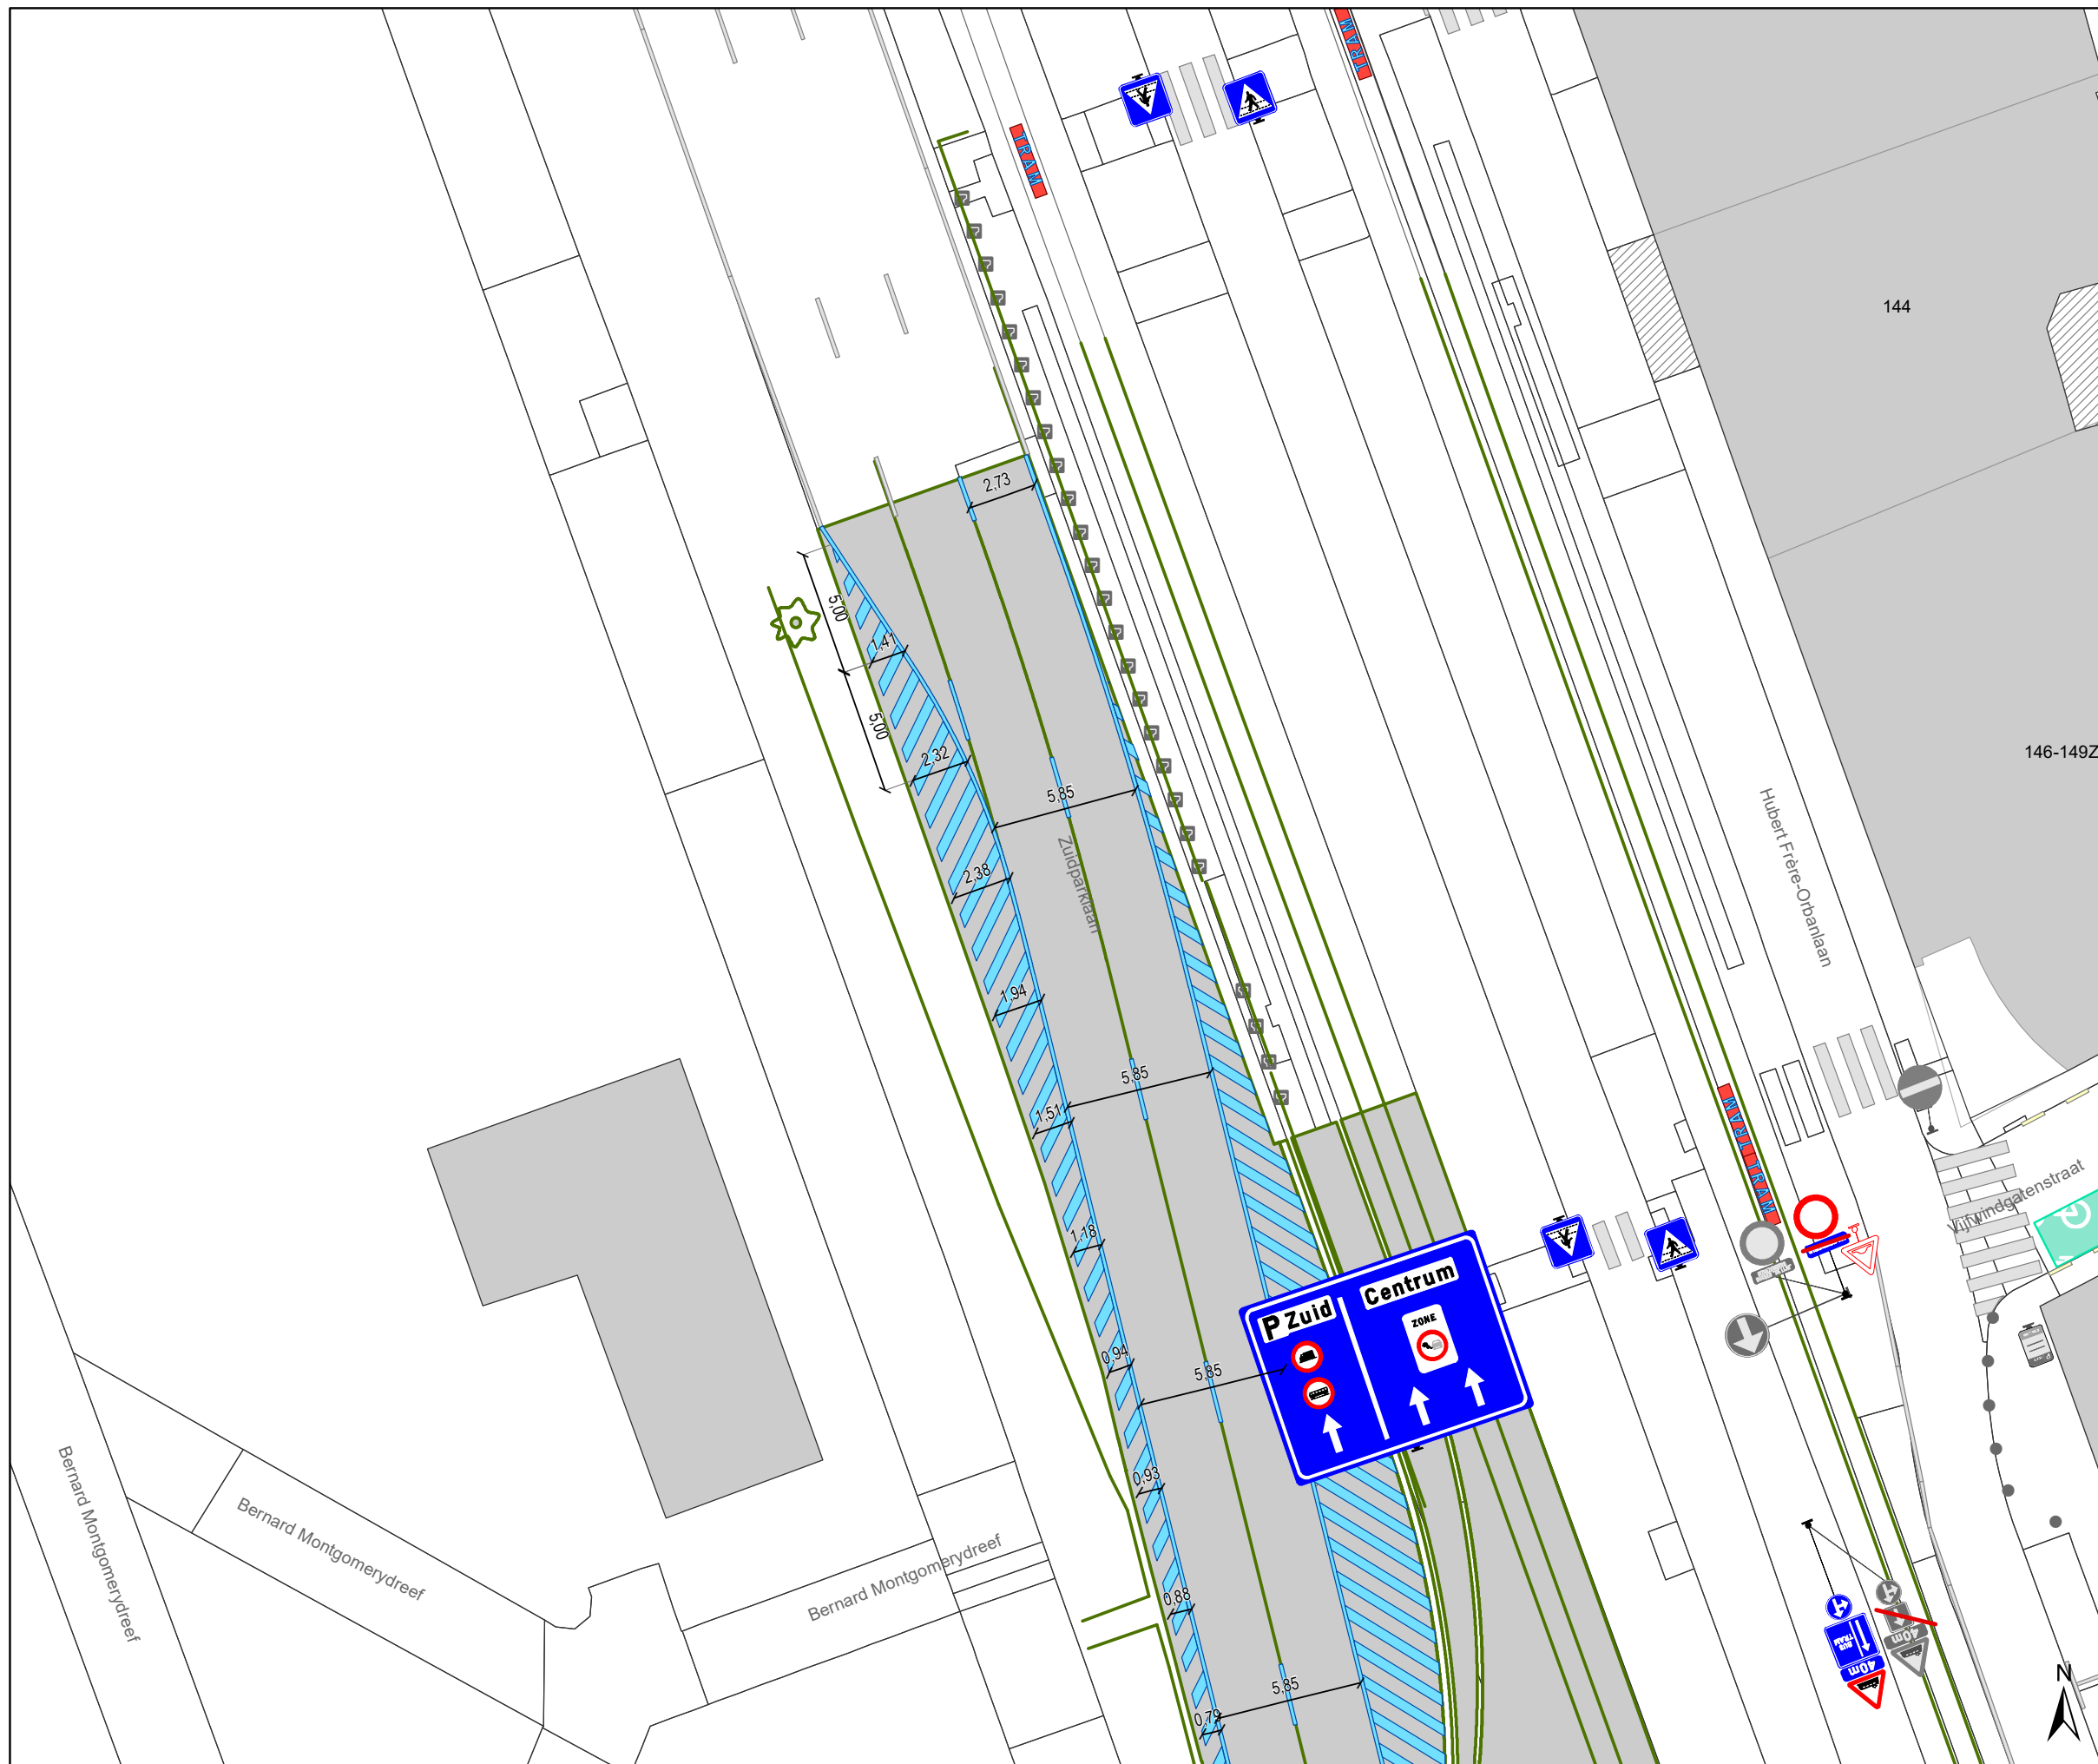

Legende

- Bestaande verkeersborden
- Geplande verkeersborden
- Te verwijderen verkeersborden

- Bestaande wegmarkeringen
- Geplande wegmarkeringen
- Te verwijderen wegmarkeringen

Overige


- Ander gepland dossier (in voorbereiding bij MOBBD)
- Ander gepland dossier (ter uitvoering bij DWBW)

- Ontwerp heraanleg
- Opstellingen geplaatst door AWW

- Bestaande fietsenstalling

Straatmeubilair

- Te verwijderen paaltje
- Bestaande New-Jersey-betonblokken

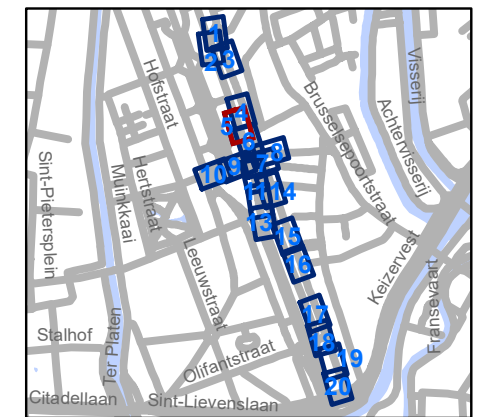


gent: Mobiliteitsbedrijf stad Gent
Verkeerstechnische taken

Jules De Bruyckerdreef Heraanleg - Tramoversteek

Dossiernummer P-289562

DATUM	SCHAAL	PLAN	P FORMAAT
8/09/2022	1/250	5/20	A3

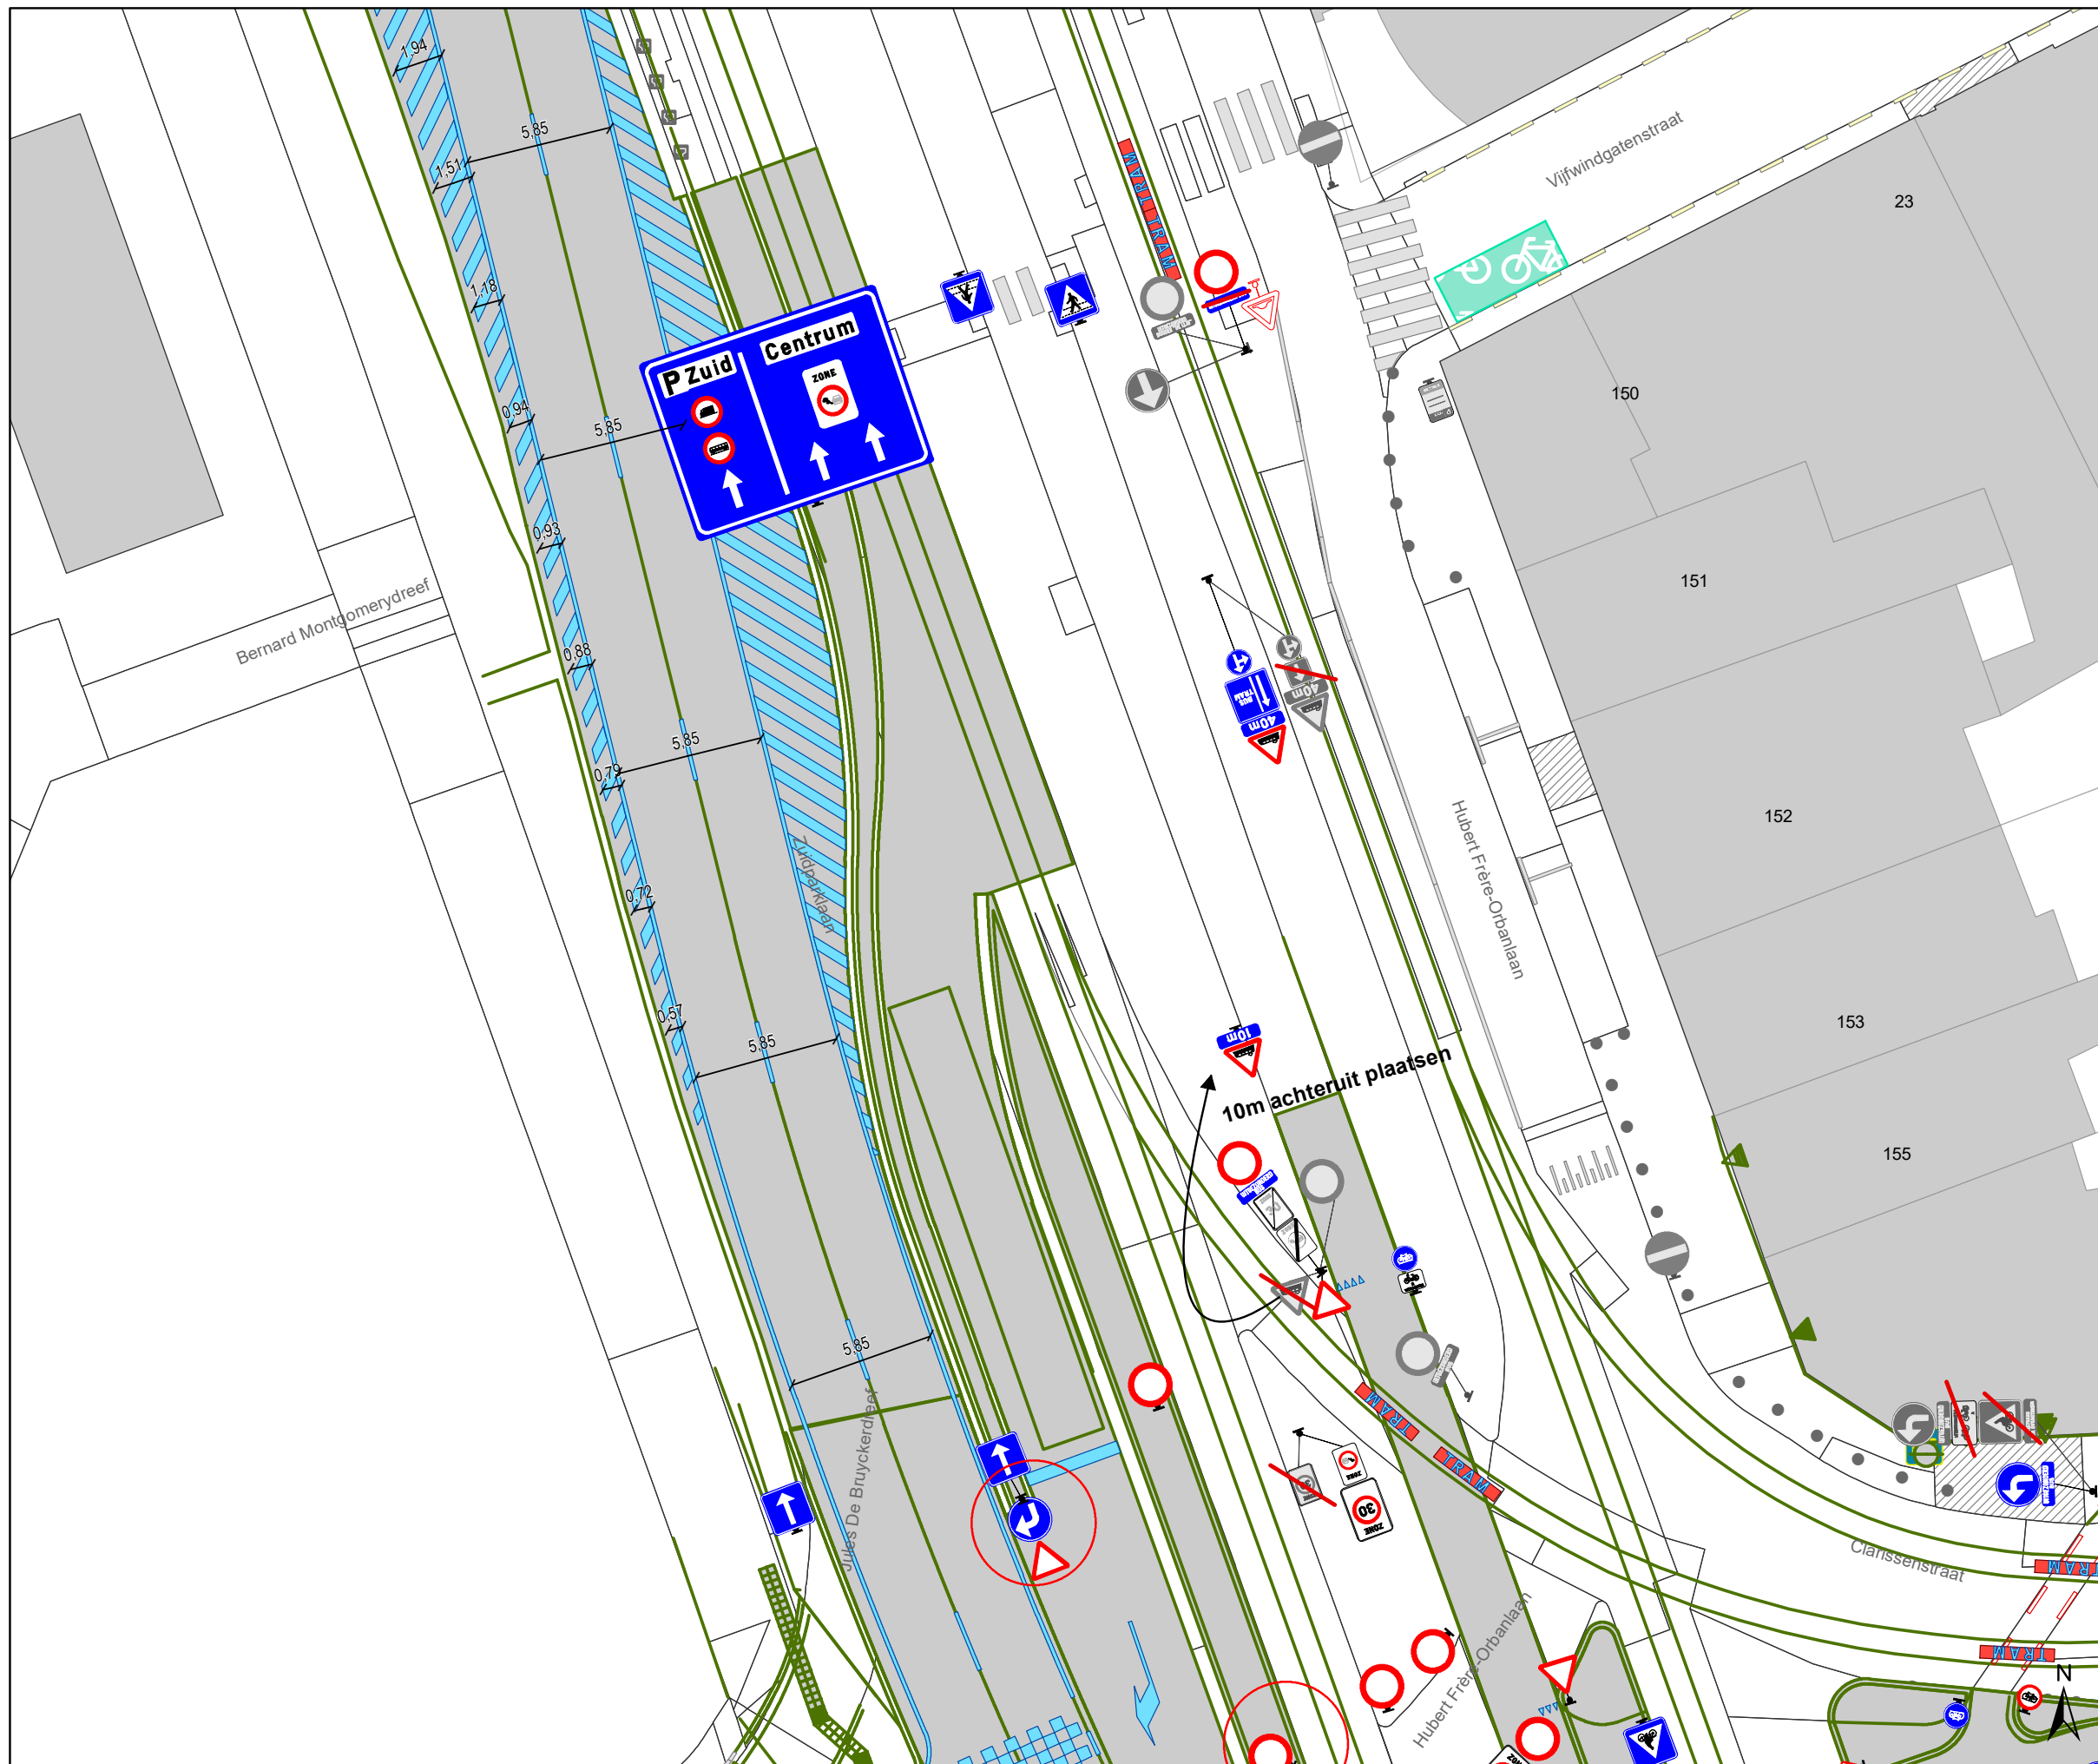

Legende

- Bestaande verkeersborden
- Geplande verkeersborden
- Te verwijderen verkeersborden

- Bestaande wegmarkeringen
- Geplande wegmarkeringen
- Te verwijderen wegmarkeringen

Overige

- Ander gepland dossier (in voorbereiding bij MOBBD)
- Ander gepland dossier (ter uitvoering bij DWBW)


- Ontwerp heraanleg

- Opstellingen geplaatst door AWV

- Bestaande fietsenstalling

Straatmeubilair


- Te verwijderen paaltje
- Bestaande New-Jersey-betonblokken

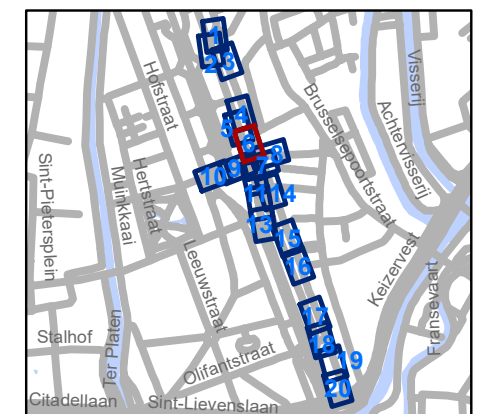




gent: Mobiliteitsbedrijf stad Gent
Verkeerstechnische taken

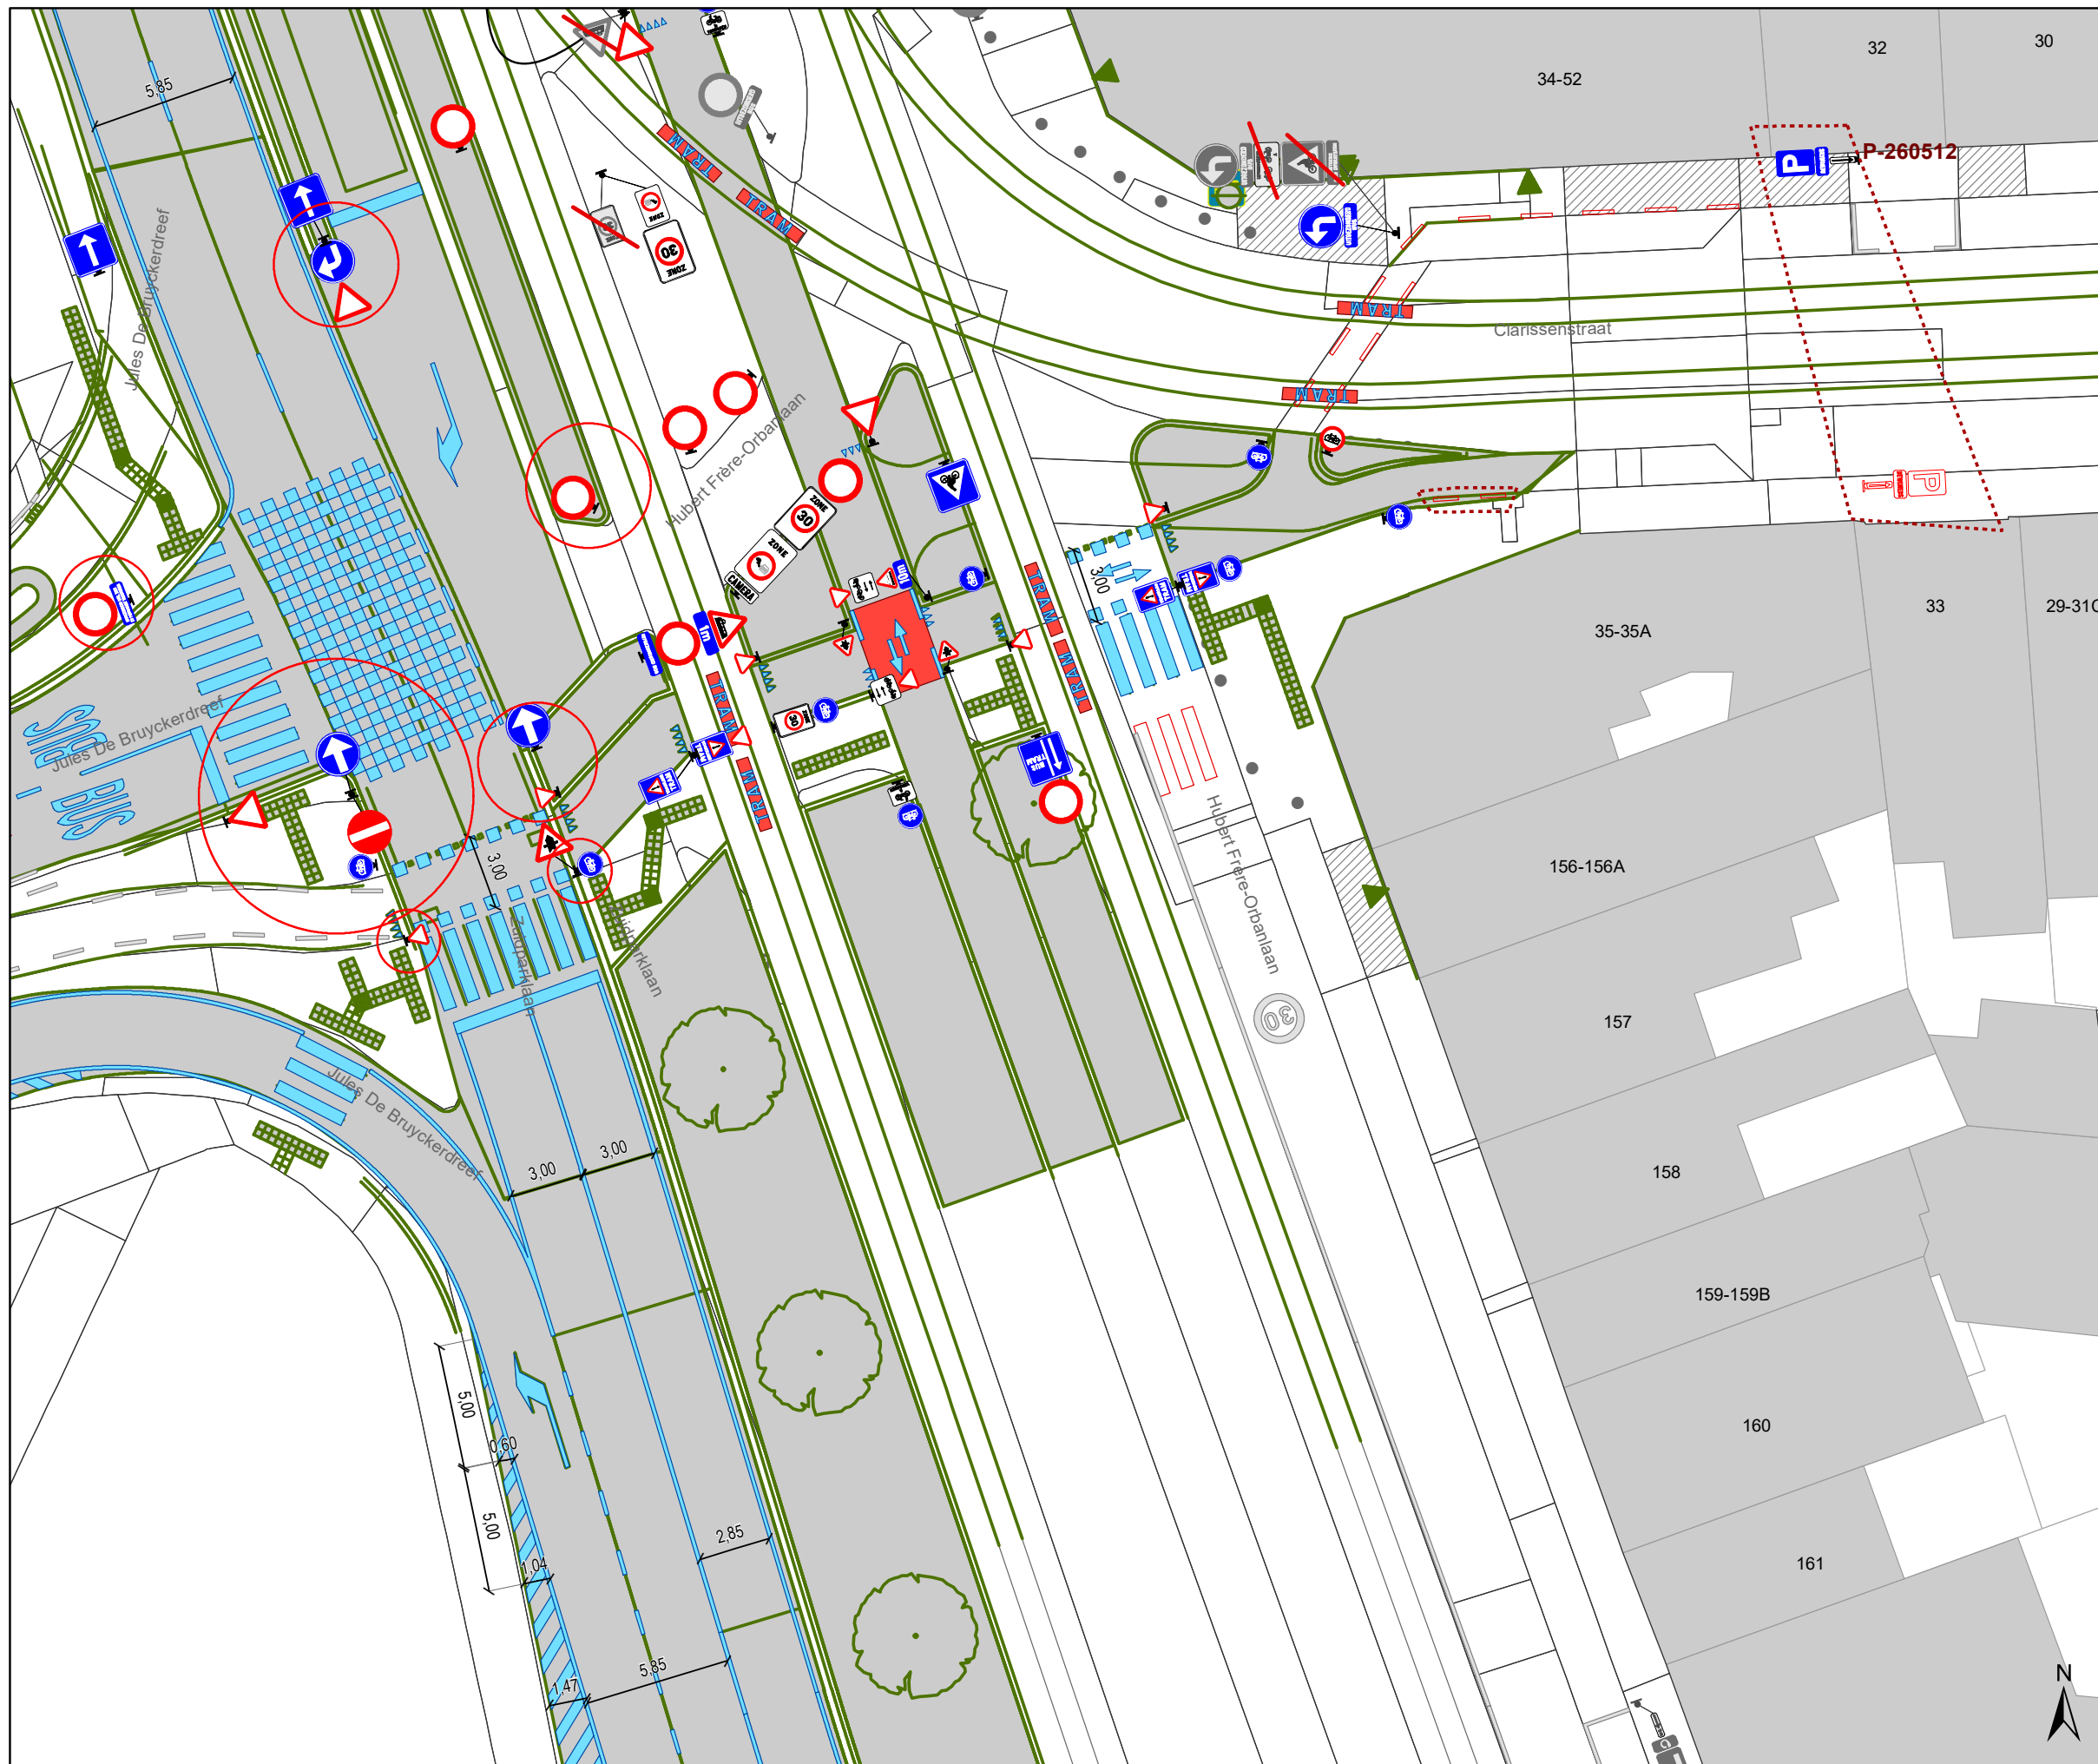


Jules De Bruyckerdreef Heraanleg - Tramoversteek

Dossiernummer P-289562			
DATUM	SCHAAL	PLAN	P FORMAAT
8/09/2022	1/250	6/20	A3





Legende

-  Bestaande verkeersborden
-  Geplande verkeersborden
-  Te verwijderen verkeersborden

-  Bestaande wegmarkeringen
-  Geplande wegmarkeringen
-  Te verwijderen wegmarkeringen

Overige



-  Ander gepland dossier (in voorbereiding bij MOBBD)
-  Ander gepland dossier (ter uitvoering bij DWBW)


-  Ontwerp heraanleg

-  Opstellingen geplaatst door AWW

-  Bestaande fietsenstalling

Straatmeubilair


-  Te verwijderen paaltje
-  Bestaande New-Jersey-betonblokken

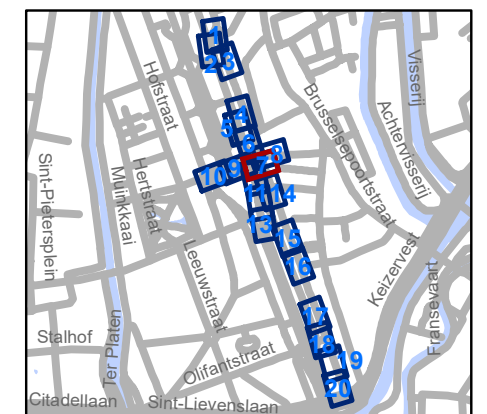




gent: Mobiliteitsbedrijf stad Gent
Verkeerstechnische taken

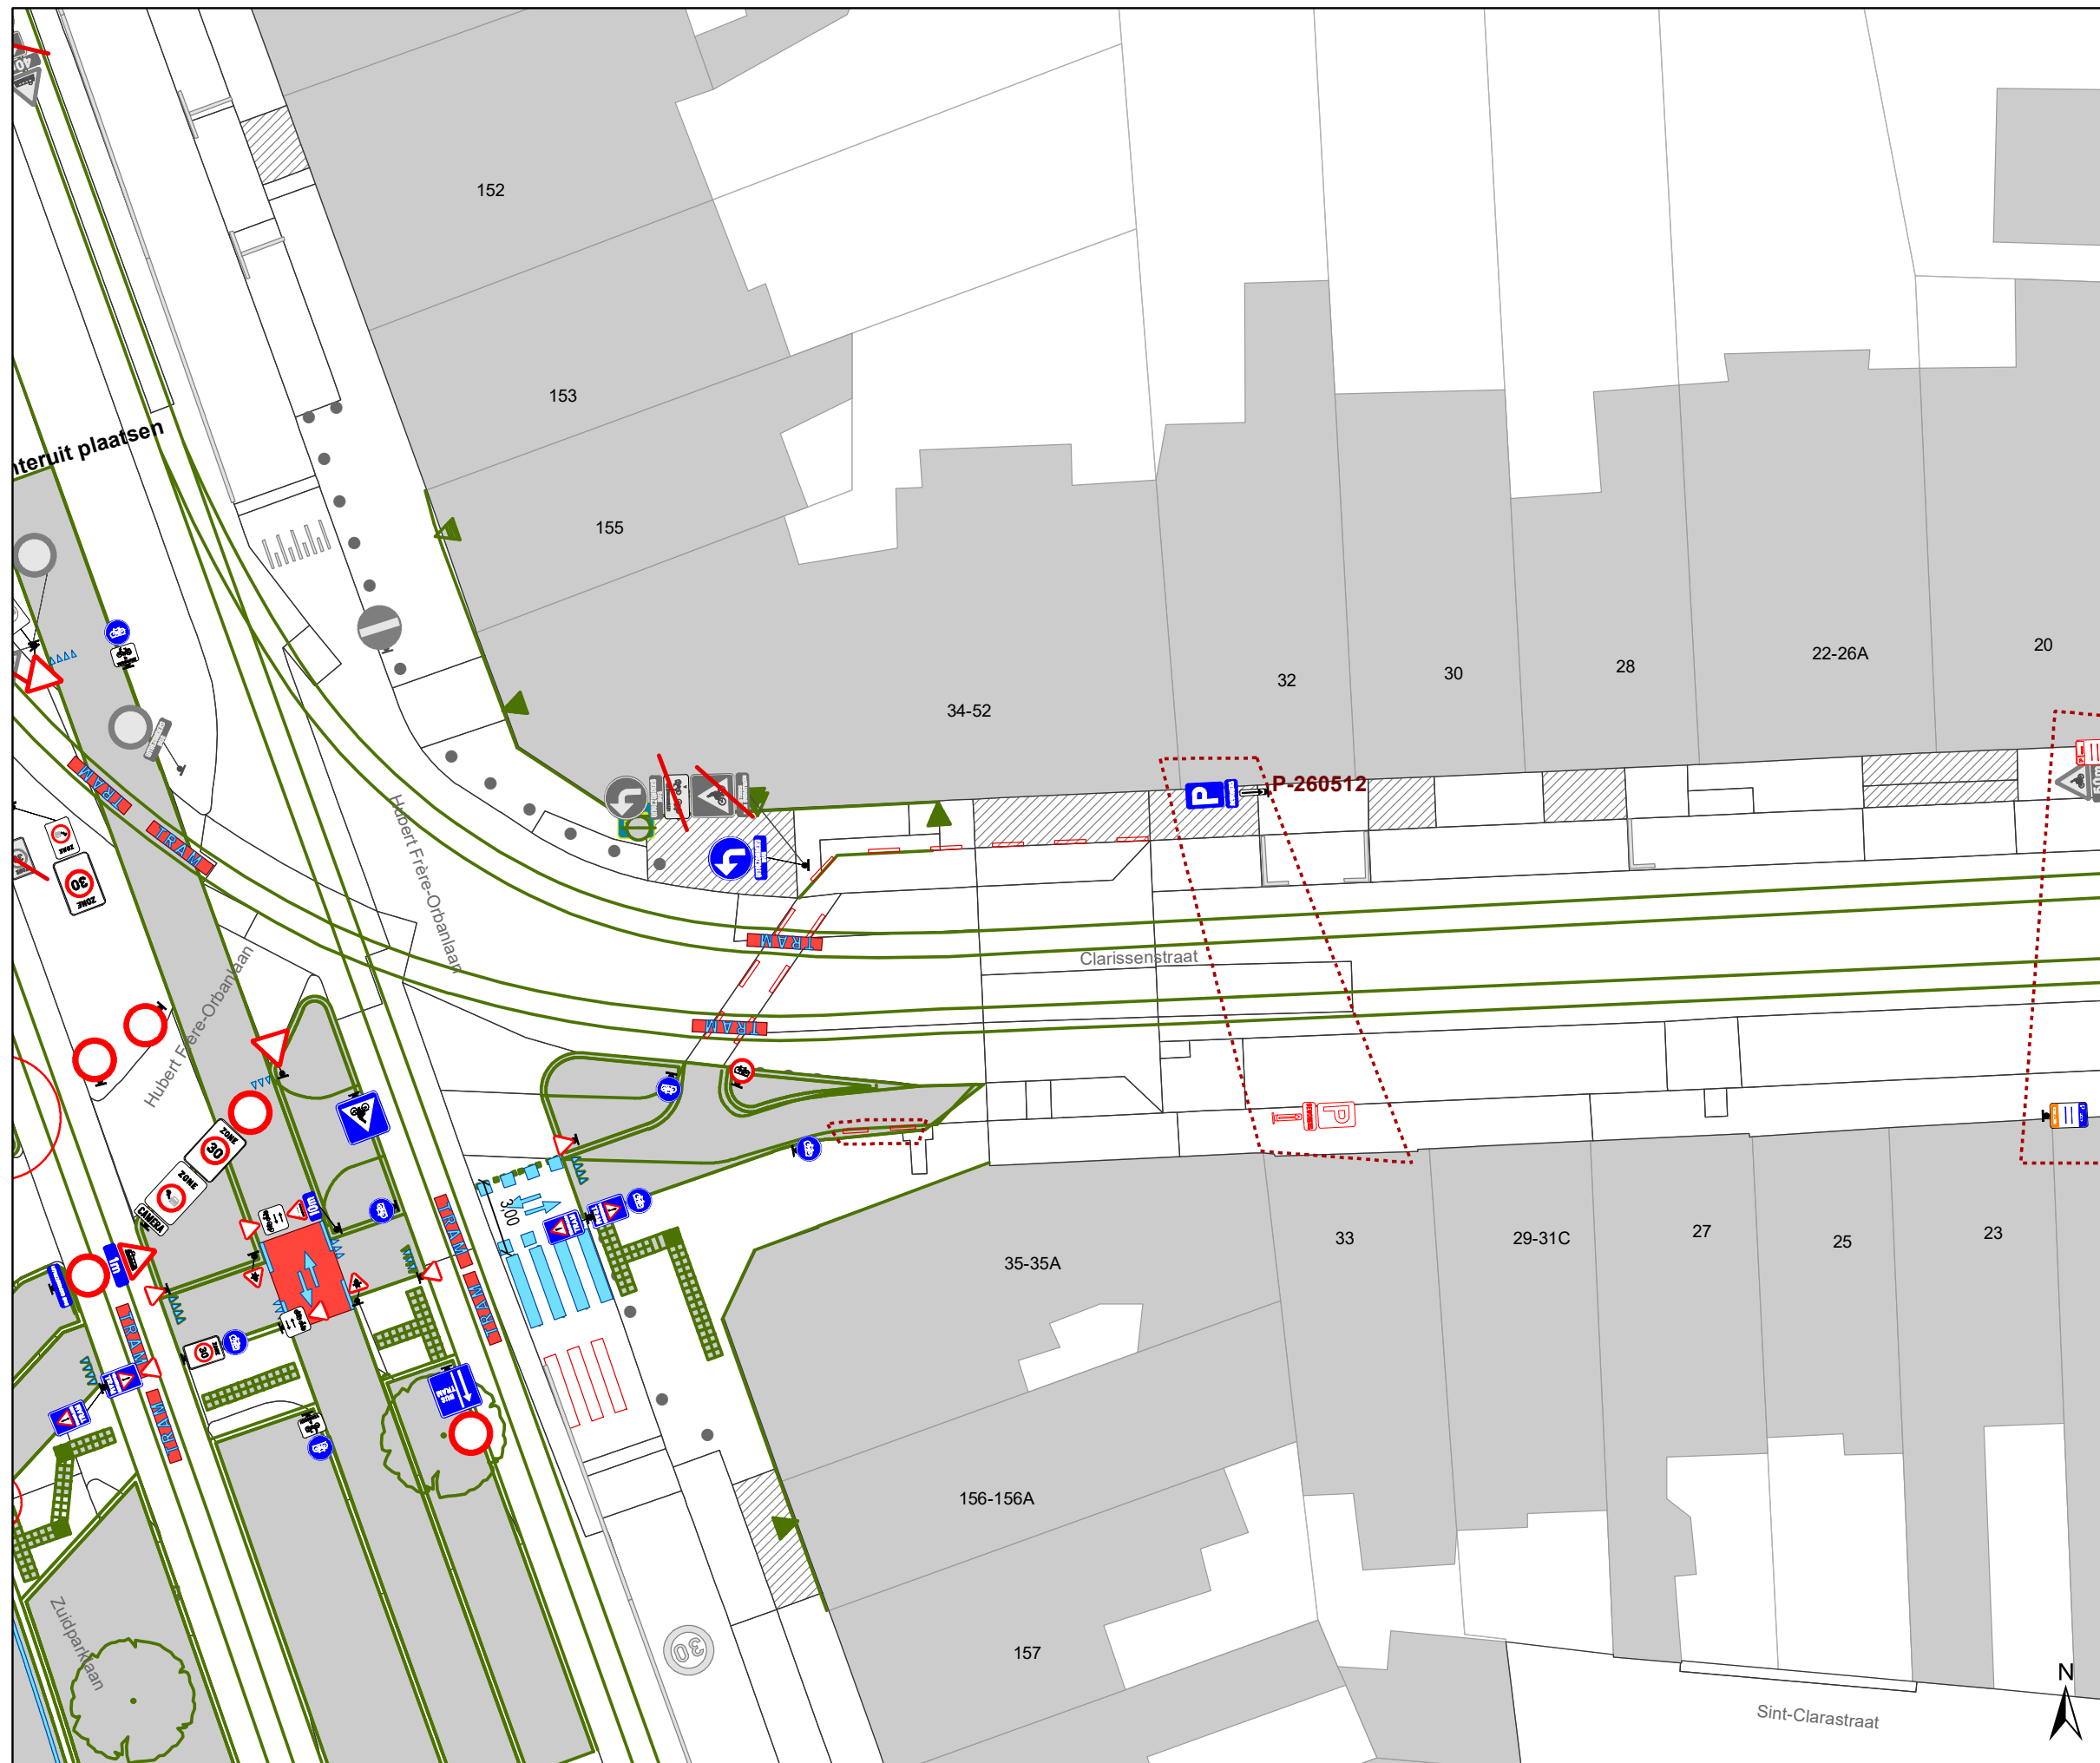


Jules De Bruyckerdreef Heraanleg - Tramoversteek

Dossiernummer P-289562			
DATUM	SCHAAL	PLAN	P FORMAAT
8/09/2022	1/250	7/20	A3



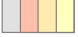


Legende

-  Bestaande verkeersborden
-  Geplande verkeersborden
-  Te verwijderen verkeersborden


-  Bestaande wegmarkeringen
-  Geplande wegmarkeringen
-  Te verwijderen wegmarkeringen

Overige


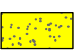
-  Ander gepland dossier (in voorbereiding bij MOBBED)
-  Ander gepland dossier (ter uitvoering bij DWBW)


-  Ontwerp heraanleg

-  Opstellingen geplaatst door AWV

-  Bestaande fietsenstalling

Straatmeubilair


-  Te verwijderen paaltje
-  Bestaande New-Jersey-betonblokken

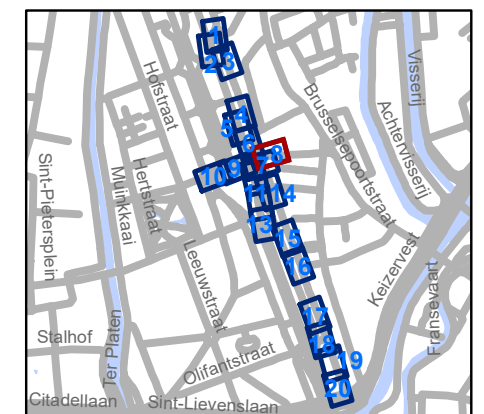

gent: Mobiliteitsbedrijf stad Gent
Verkeerstechnische taken

Jules De Bruyckerdreef Heraanleg - Tramoversteek

Dossiernummer P-289562			
DATUM	SCHAAL	PLAN	P FORMAAT
8/09/2022	1/250	8/20	A3

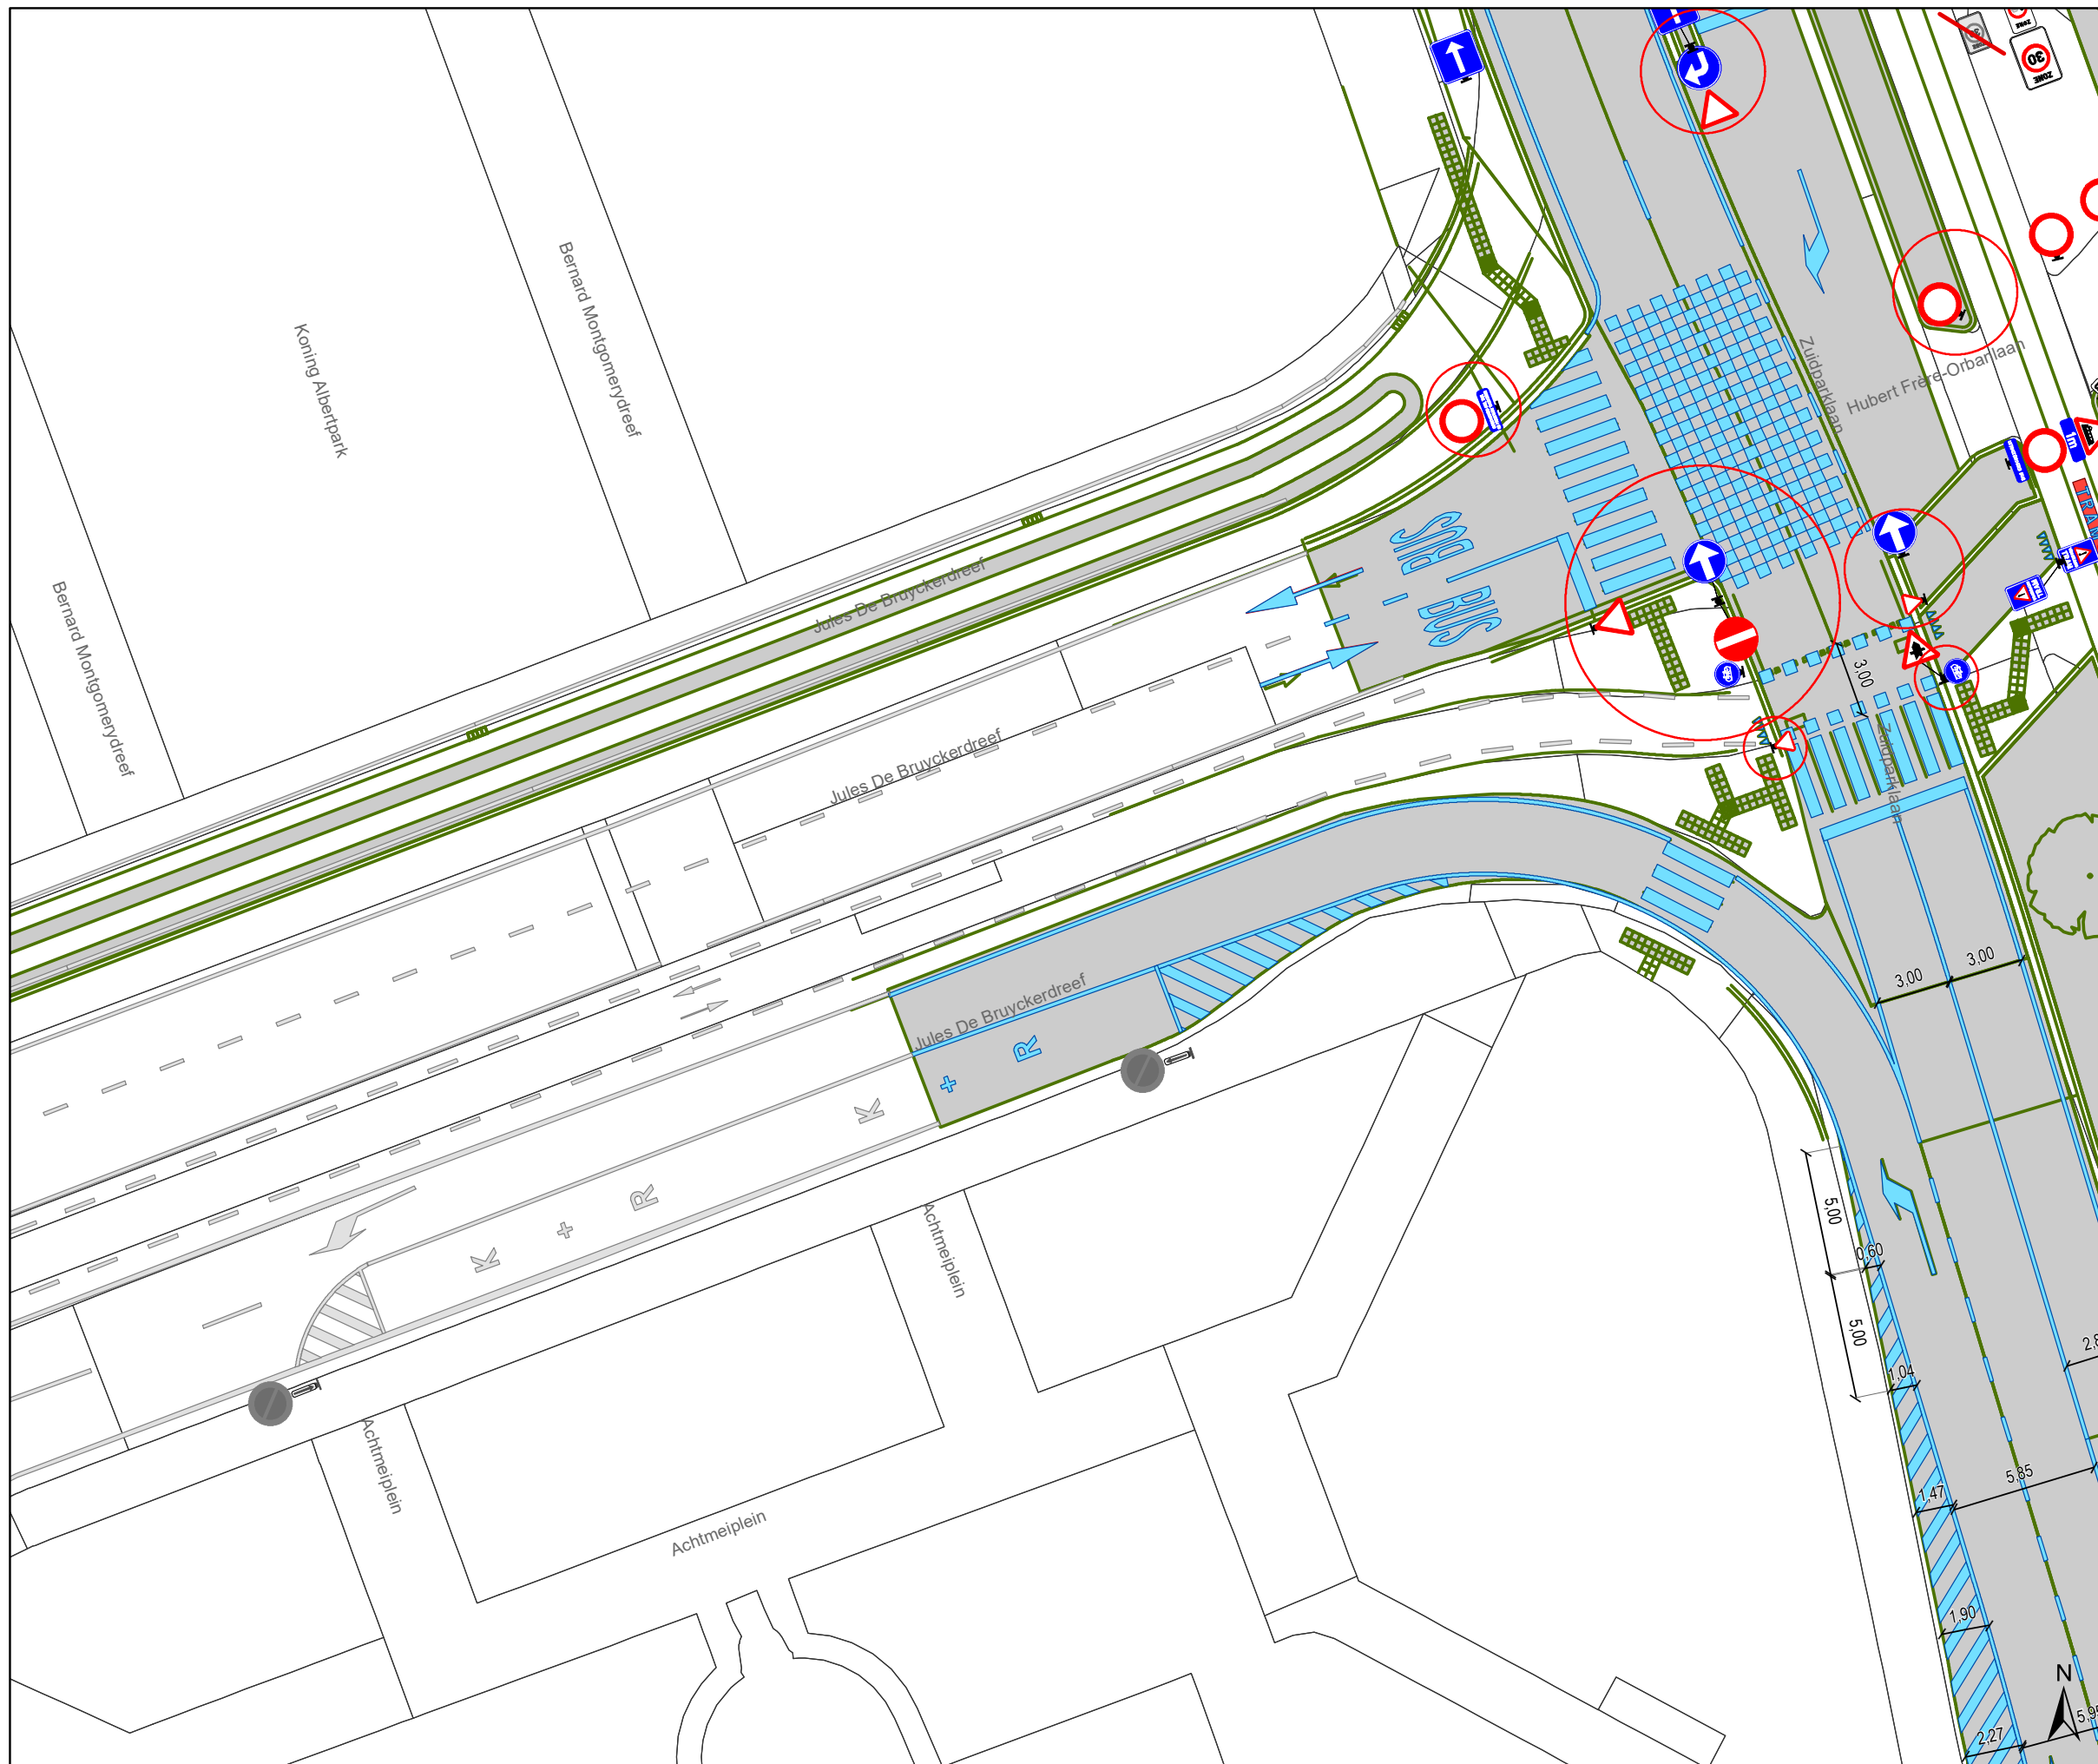

Legende

- Bestaande verkeersborden
- Geplande verkeersborden
- Te verwijderen verkeersborden

- Bestaande wegmarkeringen
- Geplande wegmarkeringen
- Te verwijderen wegmarkeringen

Overige

- Ander gepland dossier (in voorbereiding bij MOBBD)
- Ander gepland dossier (ter uitvoering bij DWBW)


- Ontwerp heraanleg

- Opstellingen geplaatst door AWW

- Bestaande fietsenstalling

Straatmeubilair


- Te verwijderen paaltje
- Bestaande New-Jersey-betonblokken

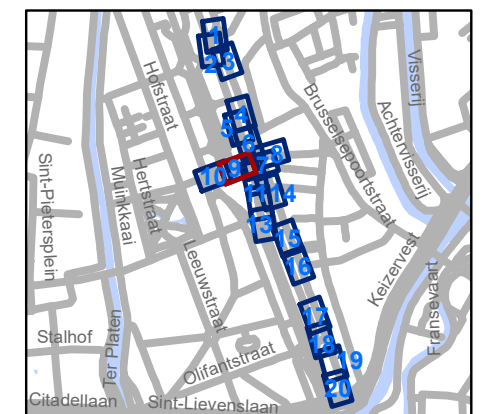




gent: Mobiliteitsbedrijf stad Gent
Verkeerstechnische taken

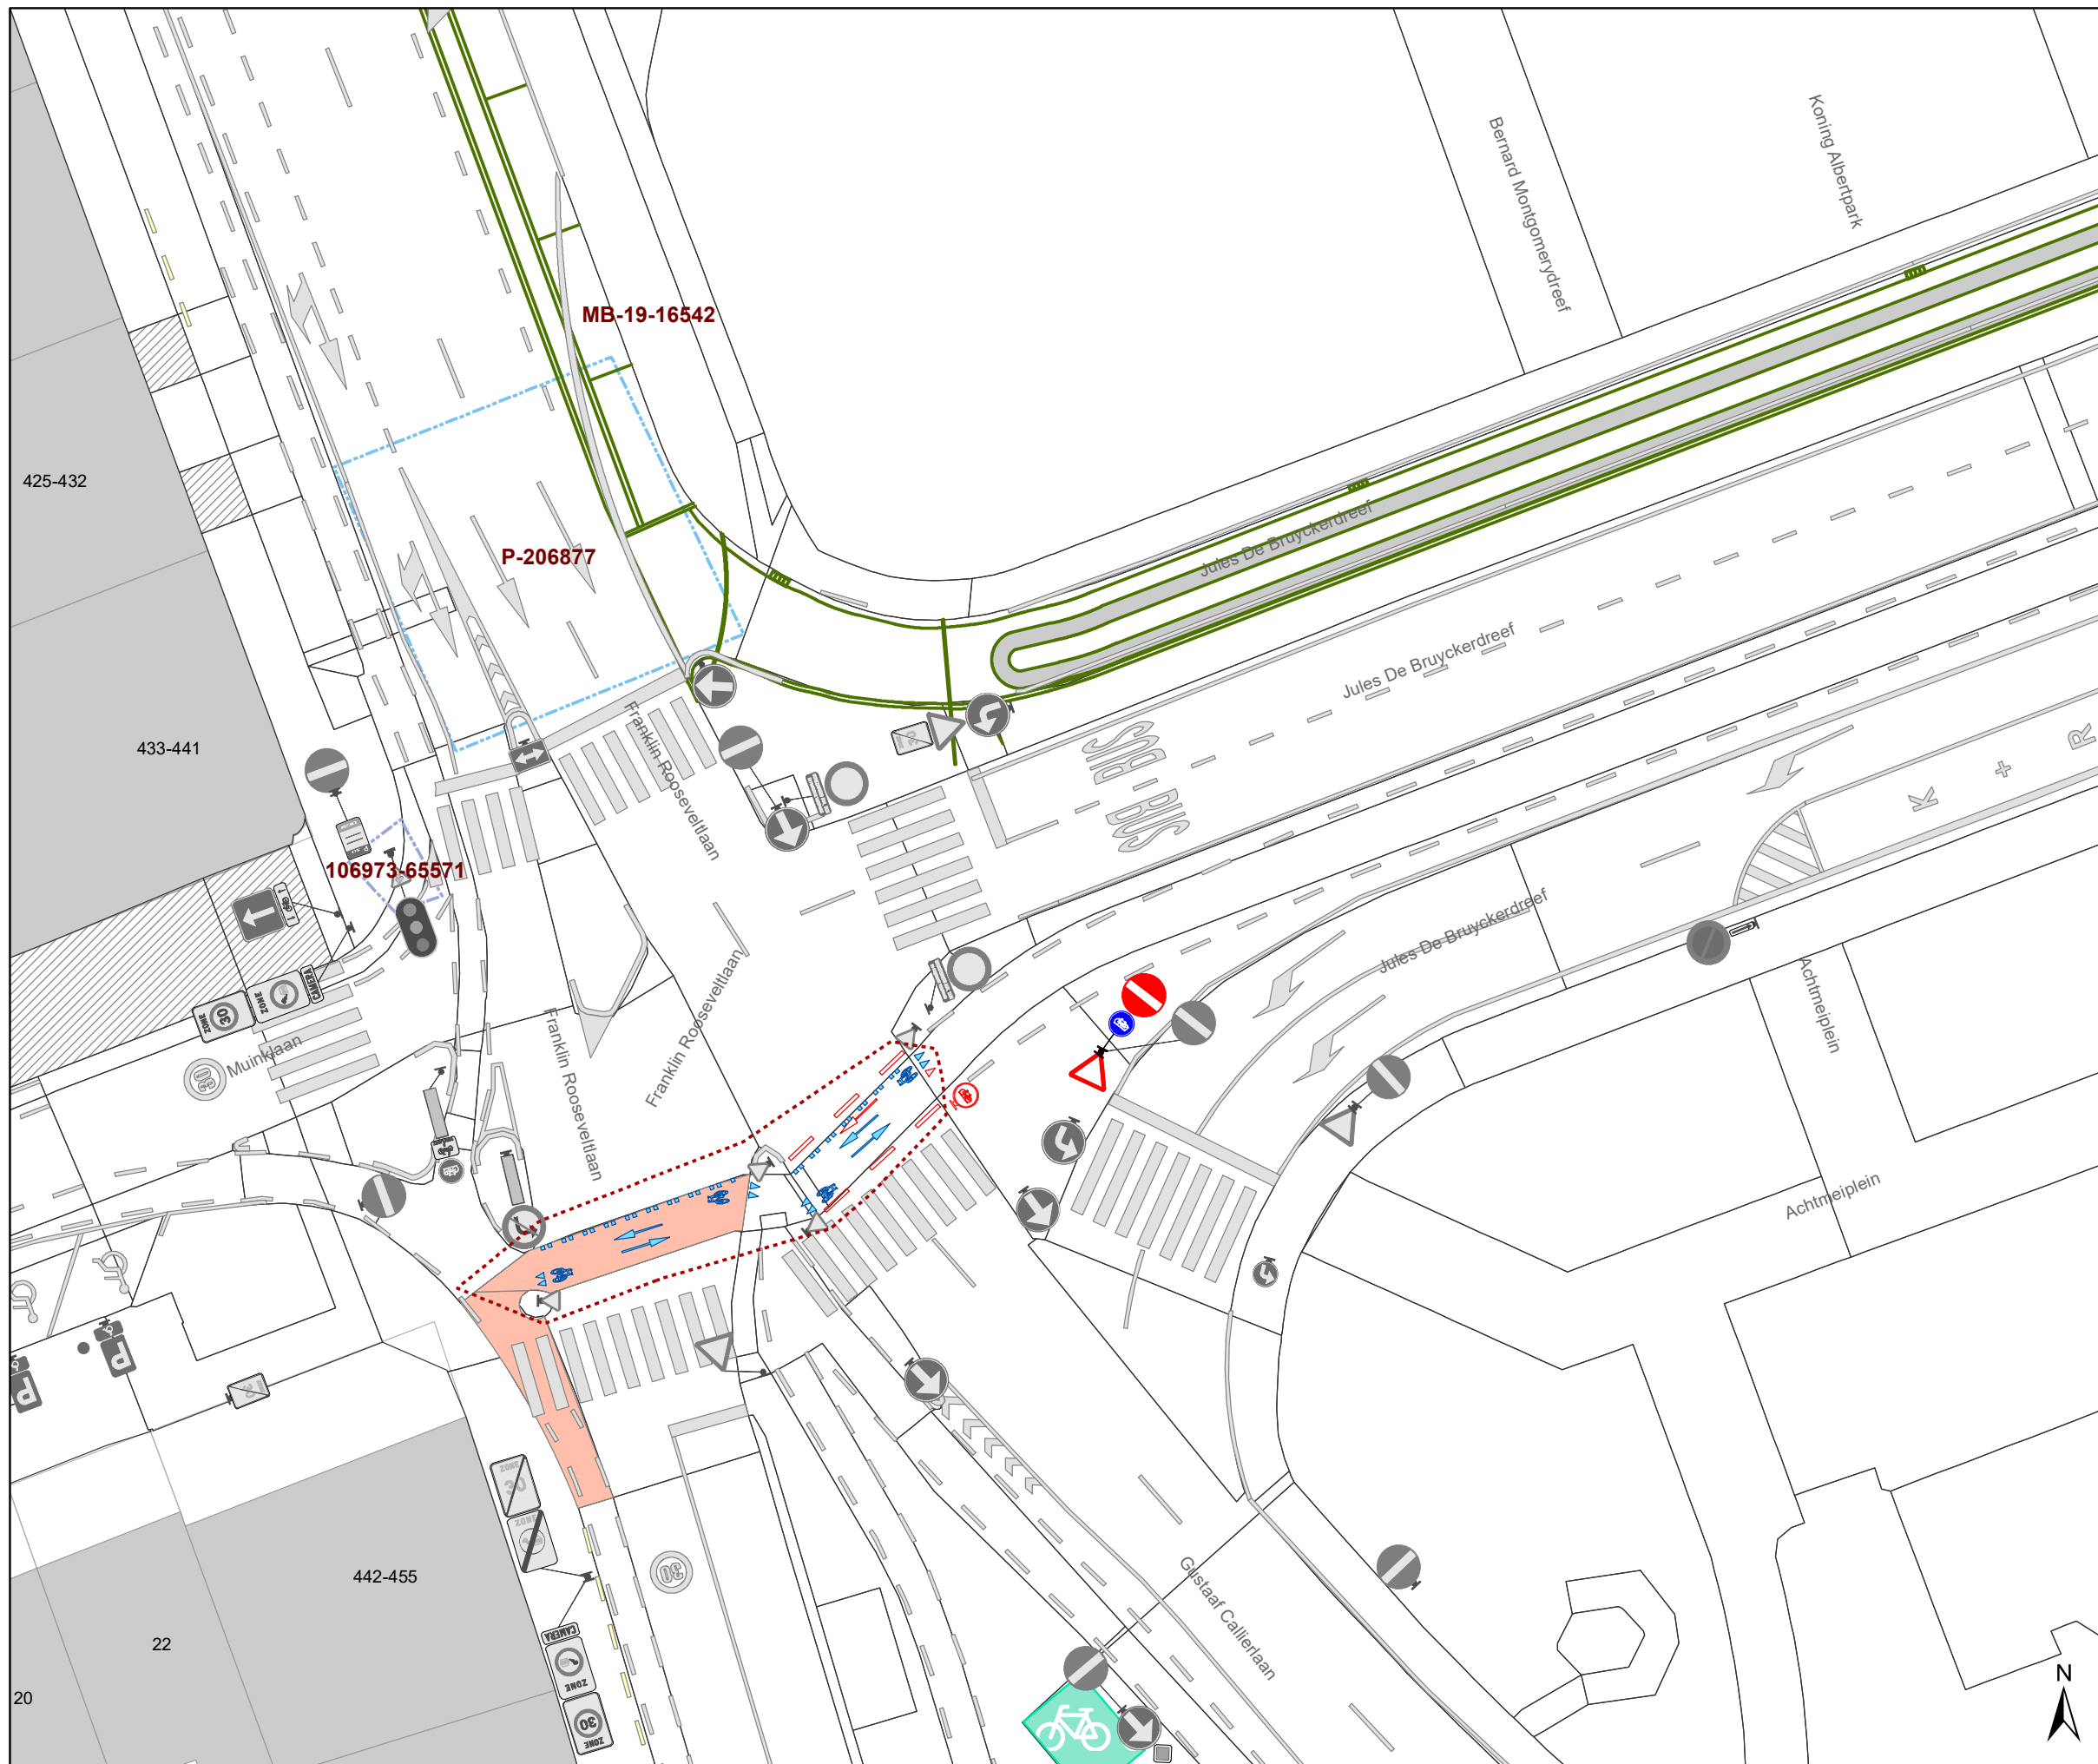


Jules De Bruyckerdreef Heraanleg - Tramoversteek

Dossiernummer P-289562			
DATUM	SCHAAL	PLAN	P FORMAAT
8/09/2022	1/250	9/20	A3



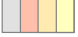

Legende

-  Bestaande verkeersborden
-  Geplande verkeersborden
-  Te verwijderen verkeersborden


-  Bestaande wegmarkeringen
-  Geplande wegmarkeringen
-  Te verwijderen wegmarkeringen

Overige



-  Ander gepland dossier (in voorbereiding bij MOBBED)
-  Ander gepland dossier (ter uitvoering bij DWBW)


-  Ontwerp heraanleg

-  Opstellingen geplaatst door AWW

-  Bestaande fietsenstalling

Straatmeubilair

-  Te verwijderen paaltje
-  Bestaande New-Jersey-betonblokken

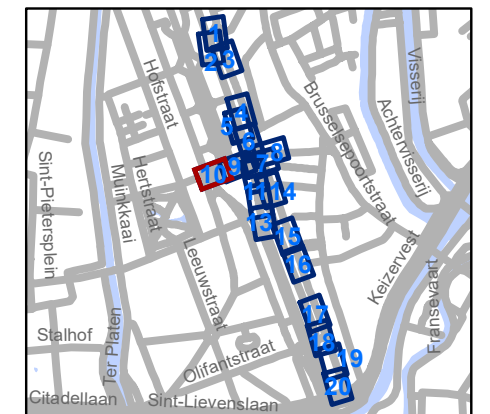




gent: Mobiliteitsbedrijf stad Gent
Verkeerstechnische taken




Jules De Bruyckerdreef Heraanleg - Tramoversteek

Dossiernummer P-289562			
DATUM	SCHAAL	PLAN	P FORMAAT
8/09/2022	1/250	10/20	A3



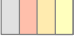

Legende

-  Bestaande verkeersborden
-  Geplande verkeersborden
-  Te verwijderen verkeersborden


-  Bestaande wegmarkeringen
-  Geplande wegmarkeringen
-  Te verwijderen wegmarkeringen

Overige



-  Ander gepland dossier (in voorbereiding bij MOBBD)
-  Ander gepland dossier (ter uitvoering bij DWBW)


-  Ontwerp heraanleg

-  Opstellingen geplaatst door AWV

-  Bestaande fietsenstalling

Straatmeubilair


-  Te verwijderen paaltje
-  Bestaande New-Jersey-betonblokken

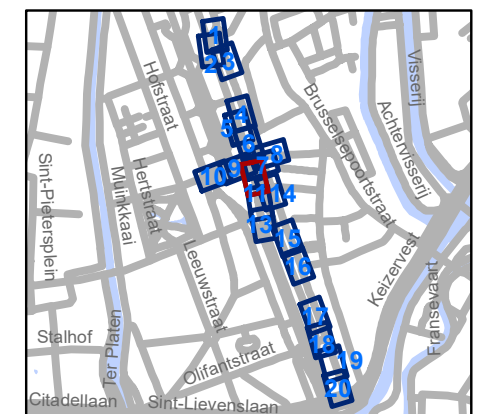



gent: Mobiliteitsbedrijf stad Gent
Verkeerstechnische taken

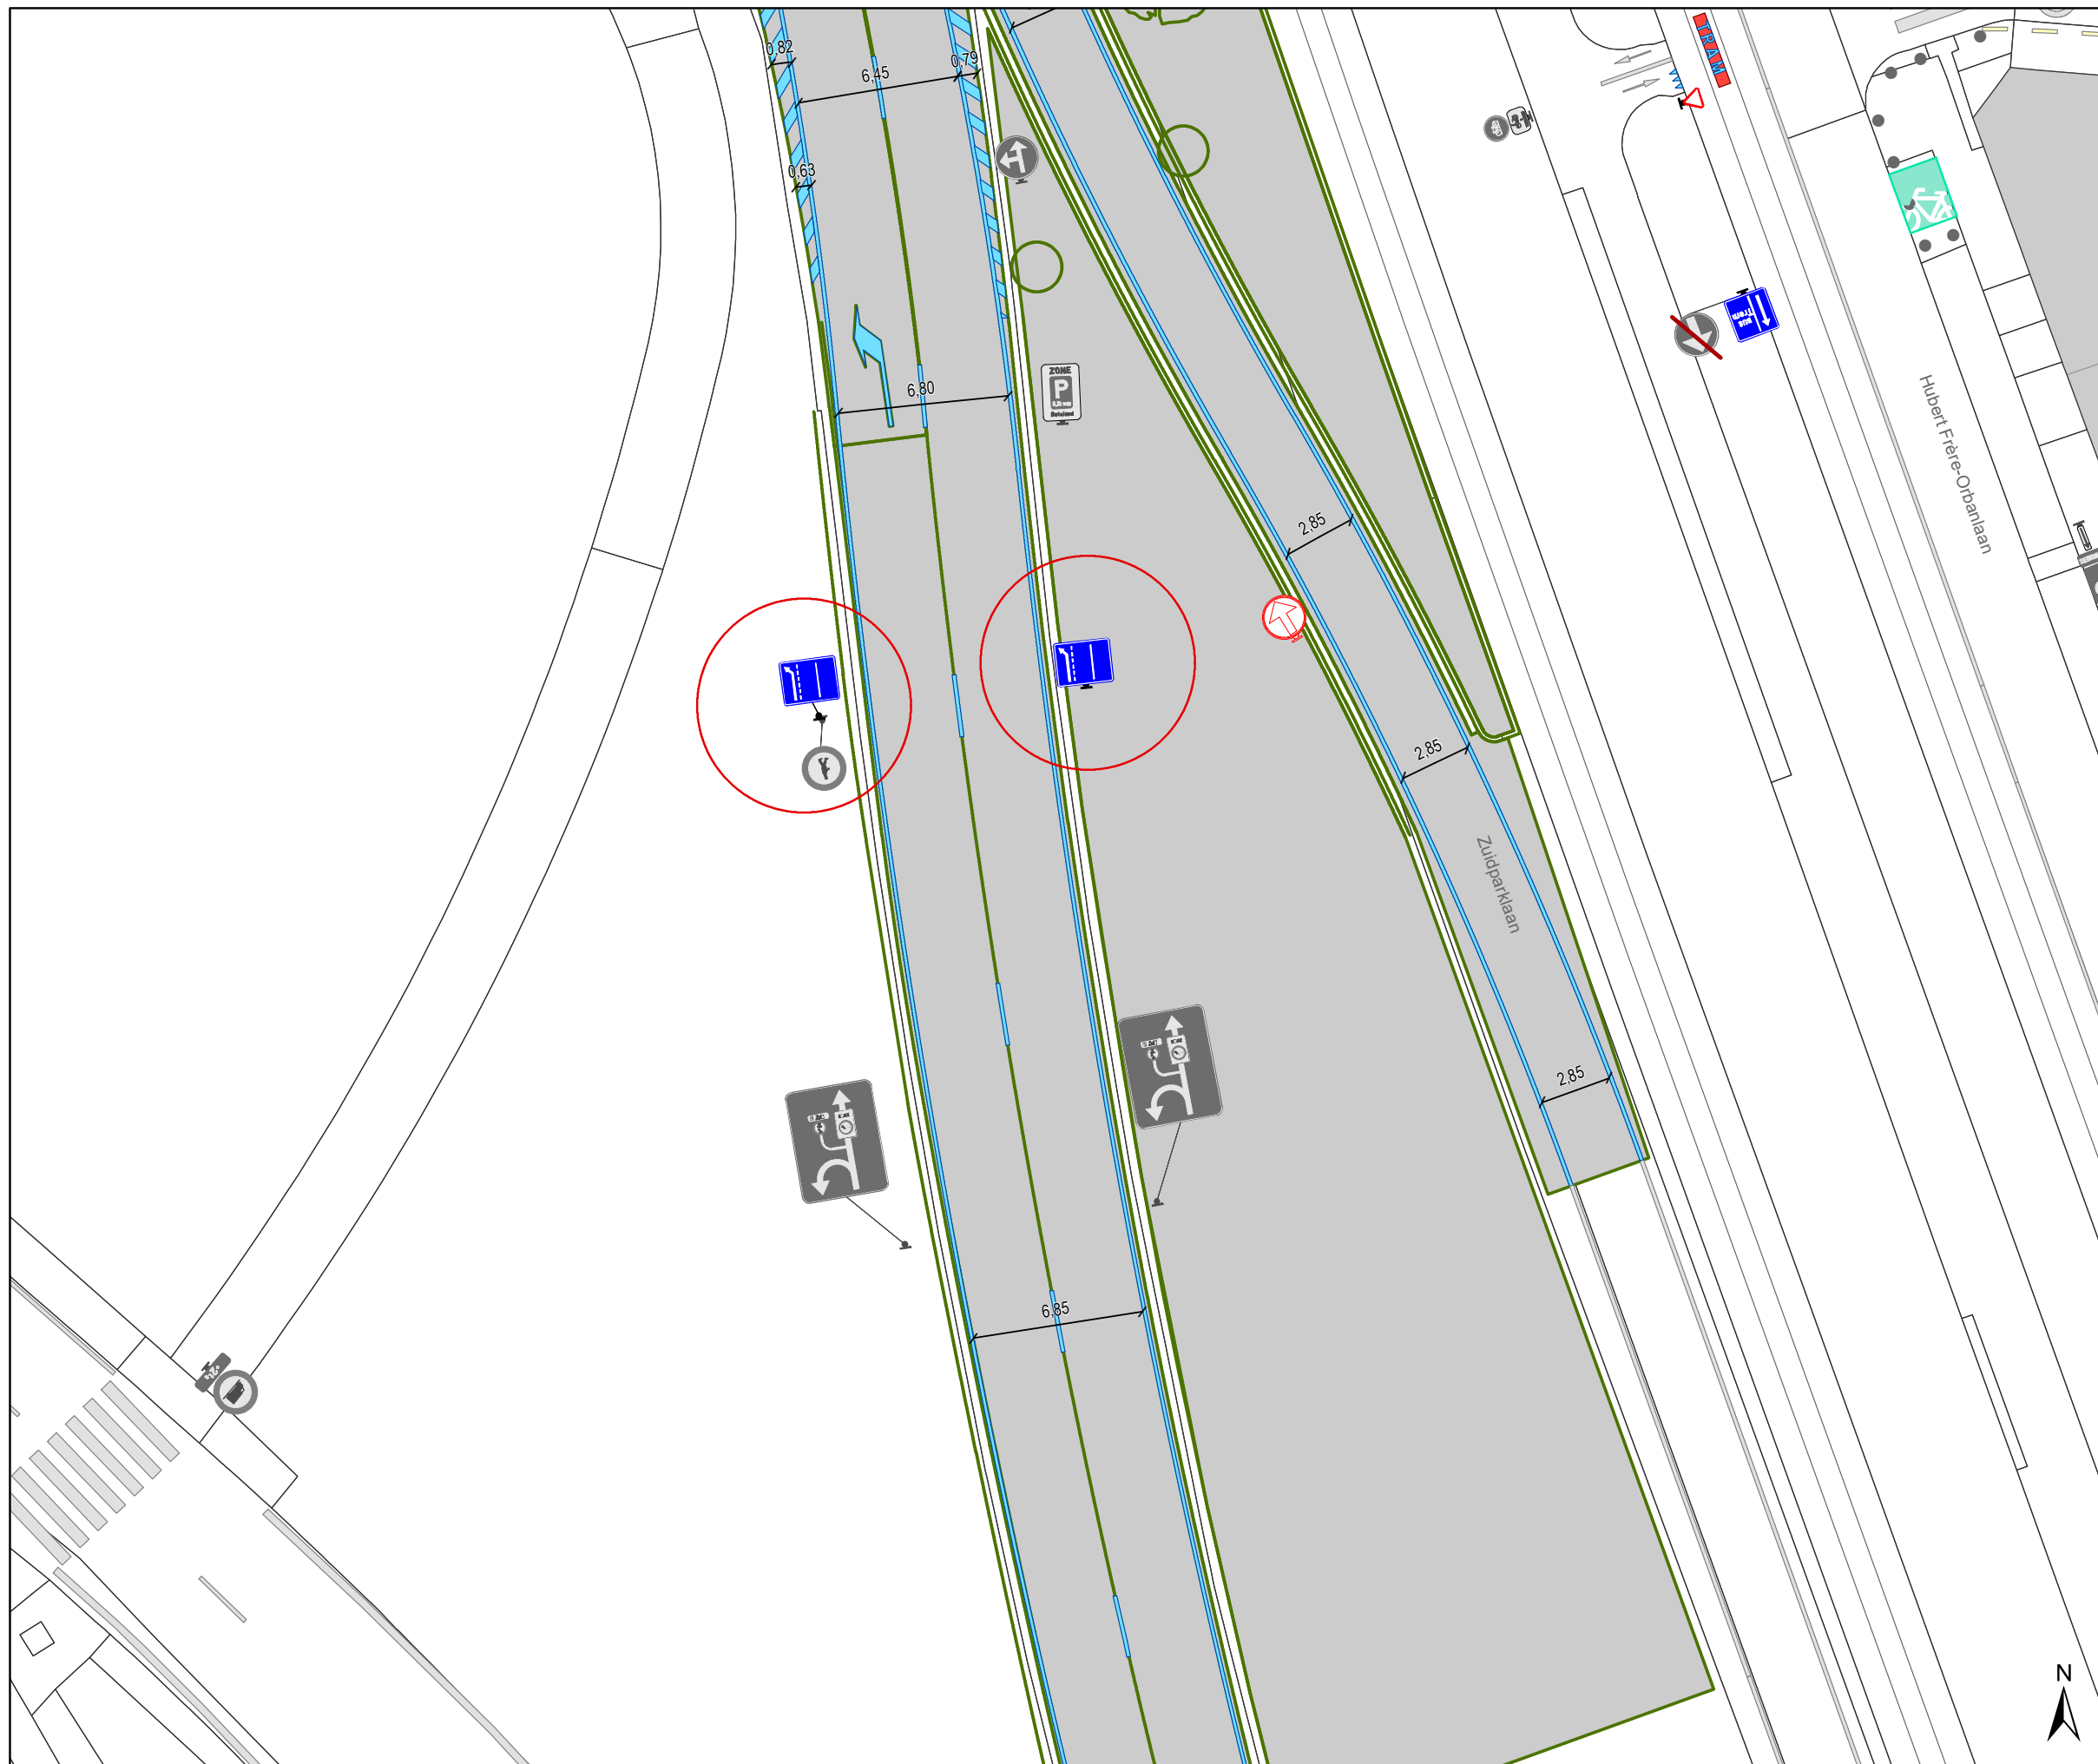


Jules De Bruyckerdreef Heraanleg - Tramoversteek

Dossiernummer P-289562			
DATUM	SCHAAL	PLAN	P FORMAAT
8/09/2022	1/250	11/20	A3





Legende

-  Bestaande verkeersborden
-  Geplande verkeersborden
-  Te verwijderen verkeersborden


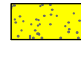
-  Bestaande wegmarkeringen
-  Geplande wegmarkeringen
-  Te verwijderen wegmarkeringen


Overige

-  Ander gepland dossier (in voorbereiding bij MOBBD)
-  Ander gepland dossier (ter uitvoering bij DWBW)

-  Ontwerp heraanleg
-  Opstellingen geplaatst door AWW
-  Bestaande fietsenstalling

Straatmeubilair

-  Te verwijderen paaltje
-  Bestaande New-Jersey-betonblokken

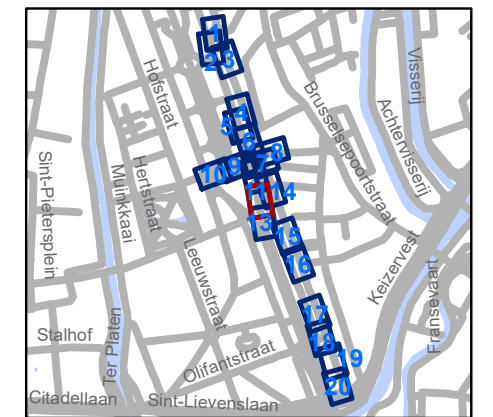

gent: Mobiliteitsbedrijf stad Gent
Verkeerstechnische taken

Jules De Bruyckerdreef Heraanleg - Tramoversteek




Dossiernummer P-289562




DATUM	SCHAAL	PLAN	P FORMAAT
8/09/2022	1/250	12/20	A3





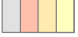


Legende

-  Bestaande verkeersborden
-  Geplande verkeersborden
-  Te verwijderen verkeersborden

-  Bestaande wegmarkeringen
-  Geplande wegmarkeringen
-  Te verwijderen wegmarkeringen

Overige



-  Ander gepland dossier (in voorbereiding bij MOBBD)
-  Ander gepland dossier (ter uitvoering bij DWBW)


-  Ontwerp heraanleg

-  Opstellingen geplaatst door AWV

-  Bestaande fietsenstalling

Straatmeubilair


-  Te verwijderen paaltje
-  Bestaande New-Jersey-betonblokken

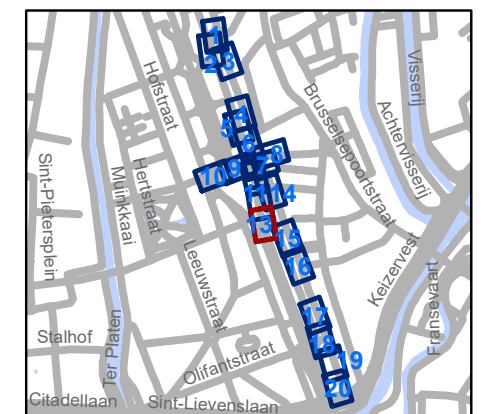

gent: Mobiliteitsbedrijf stad Gent
Verkeerstechnische taken

**Jules De Bruyckerdreef
Heraanleg - Tramoversteek**

Dossiernummer P-289562			
DATUM	SCHAAL	PLAN	P FORMAAT
8/09/2022	1/250	13/20	A3

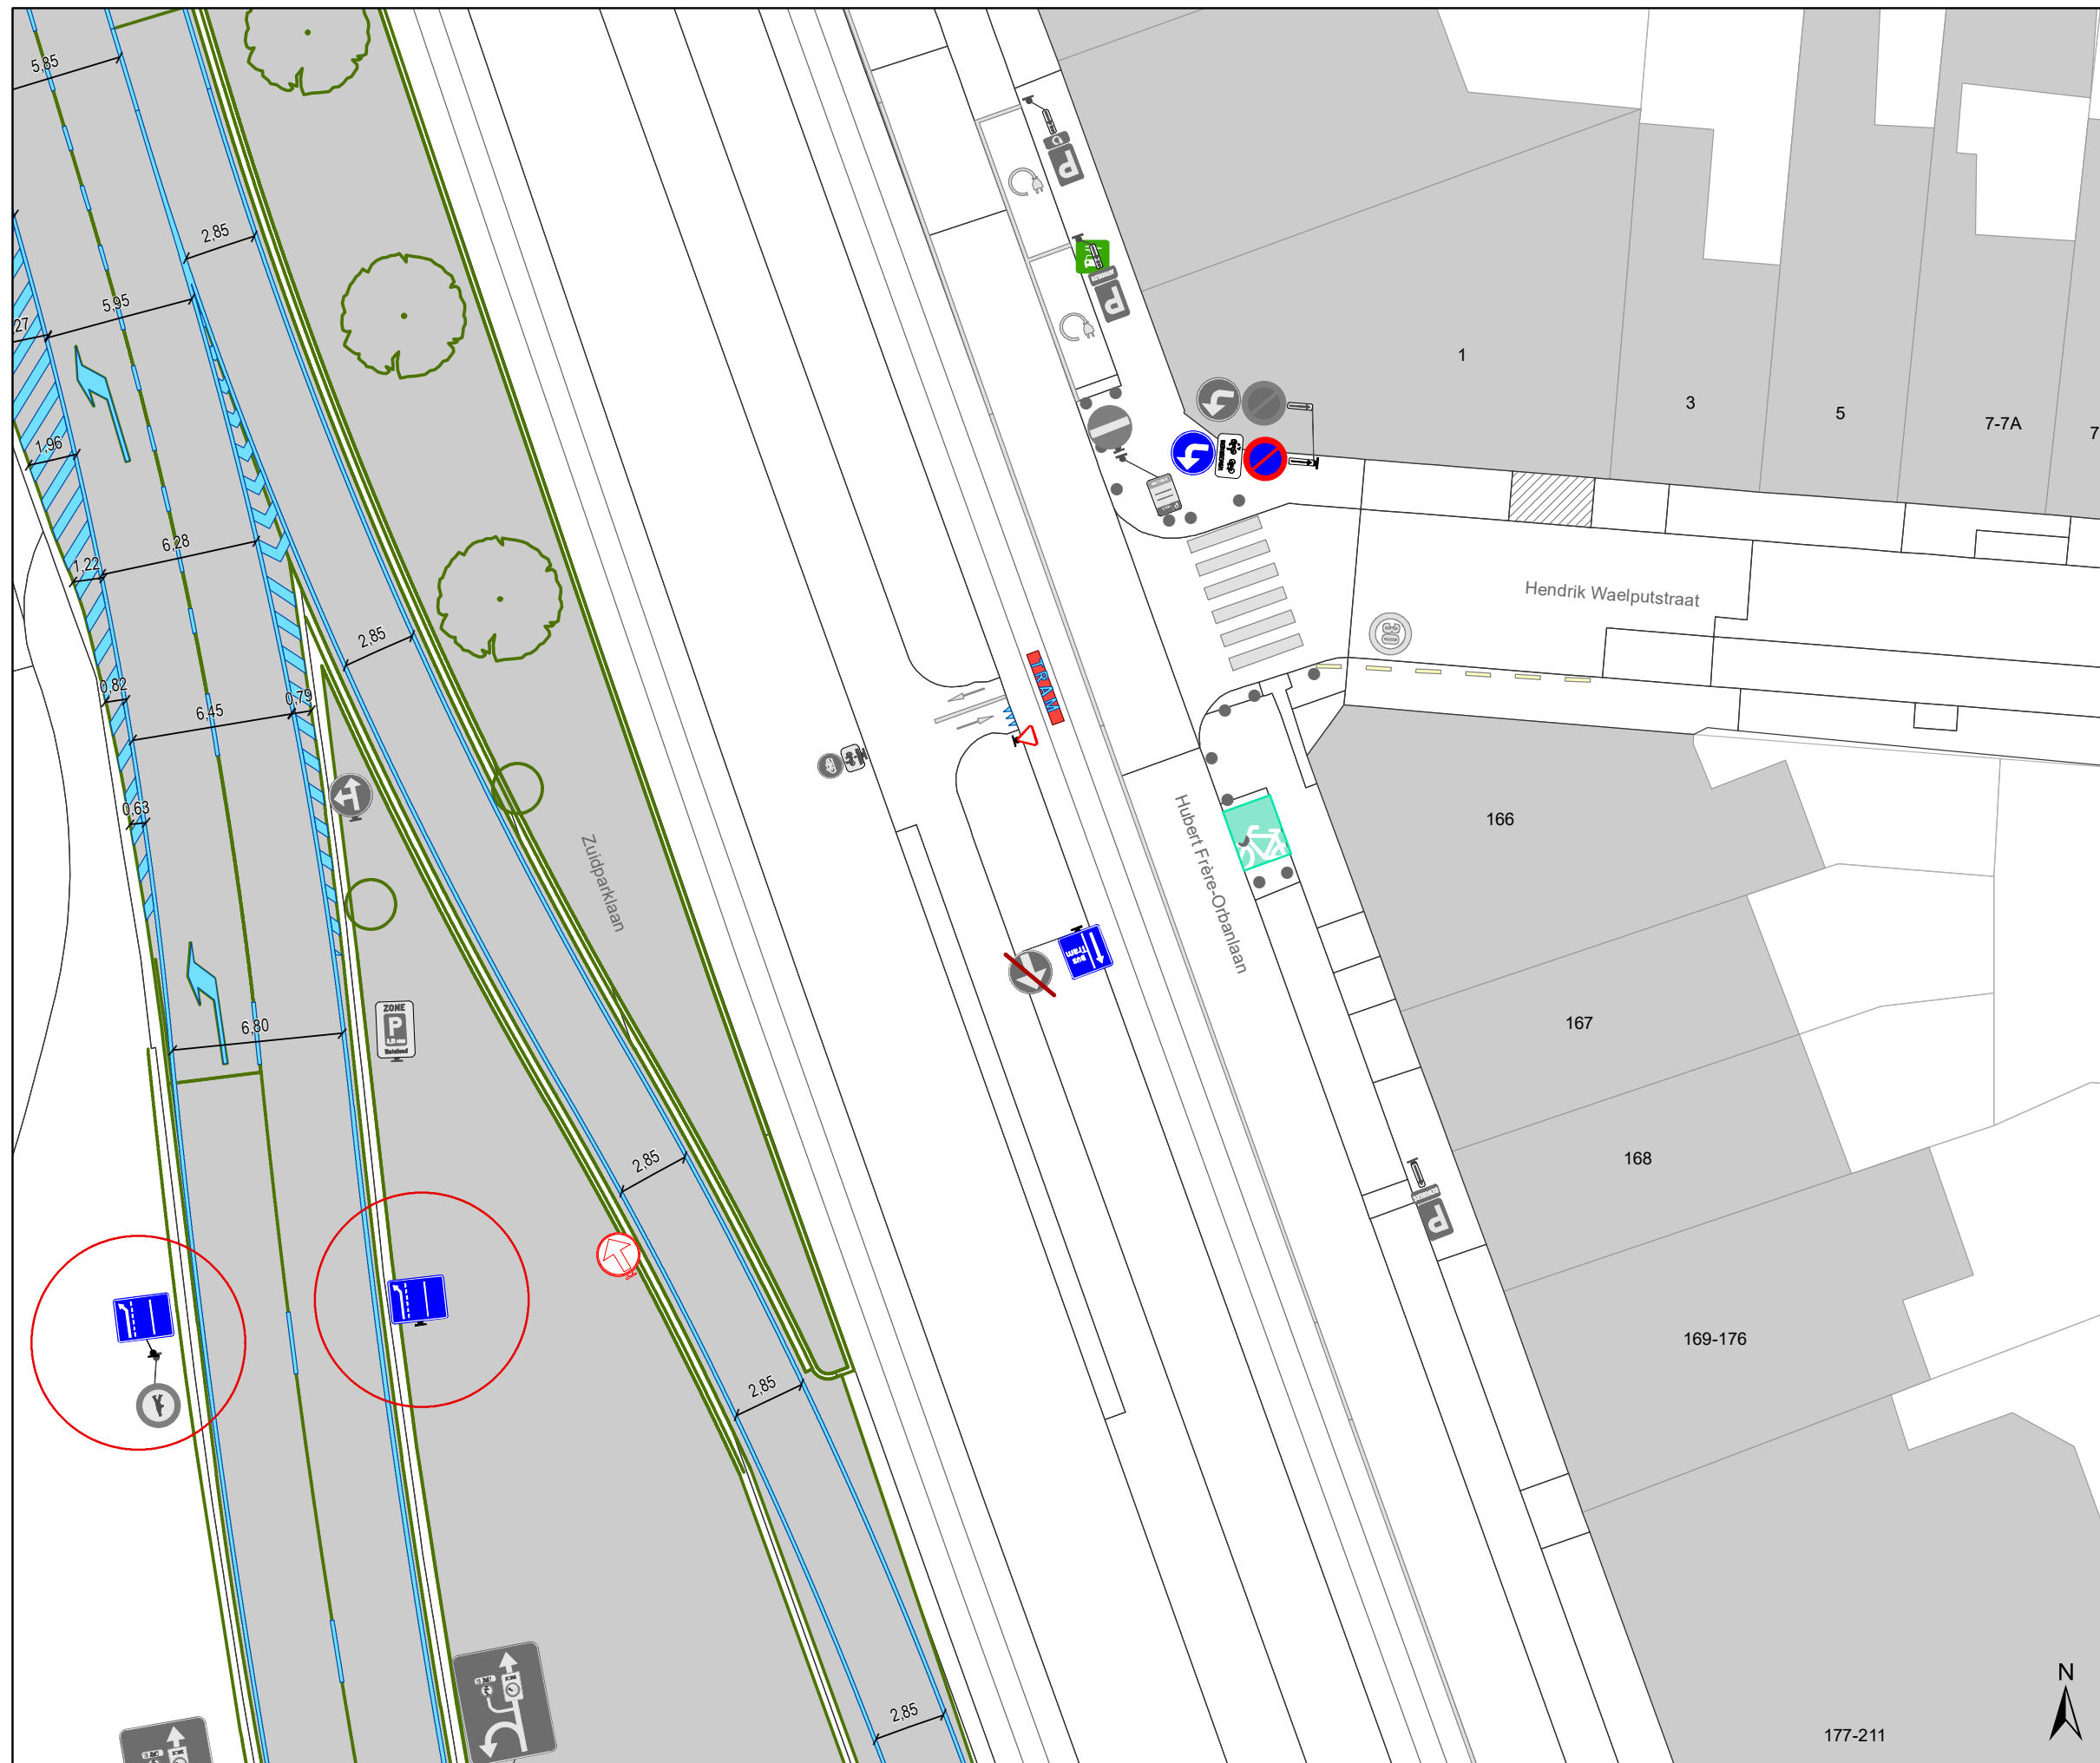

Legende

- Bestaande verkeersborden
- Geplande verkeersborden
- Te verwijderen verkeersborden

- Bestaande wegmarkeringen
- Geplande wegmarkeringen
- Te verwijderen wegmarkeringen

Overige

- Ander gepland dossier (in voorbereiding bij MOBBD)
- Ander gepland dossier (ter uitvoering bij DWBW)


- Ontwerp heraanleg

- Opstellingen geplaatst door AWW

- Bestaande fietsenstalling

Straatmeubilair


- Te verwijderen paaltje
- Bestaande New-Jersey-betonblokken

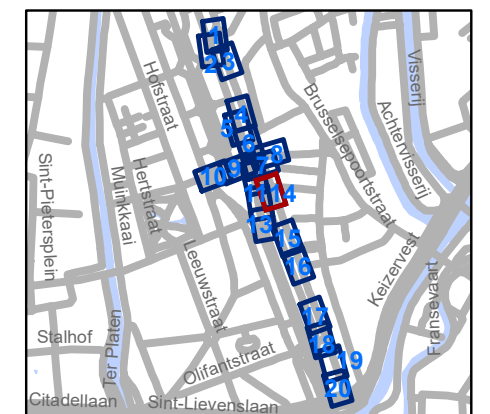




gent: Mobiliteitsbedrijf stad Gent
Verkeerstechnische taken

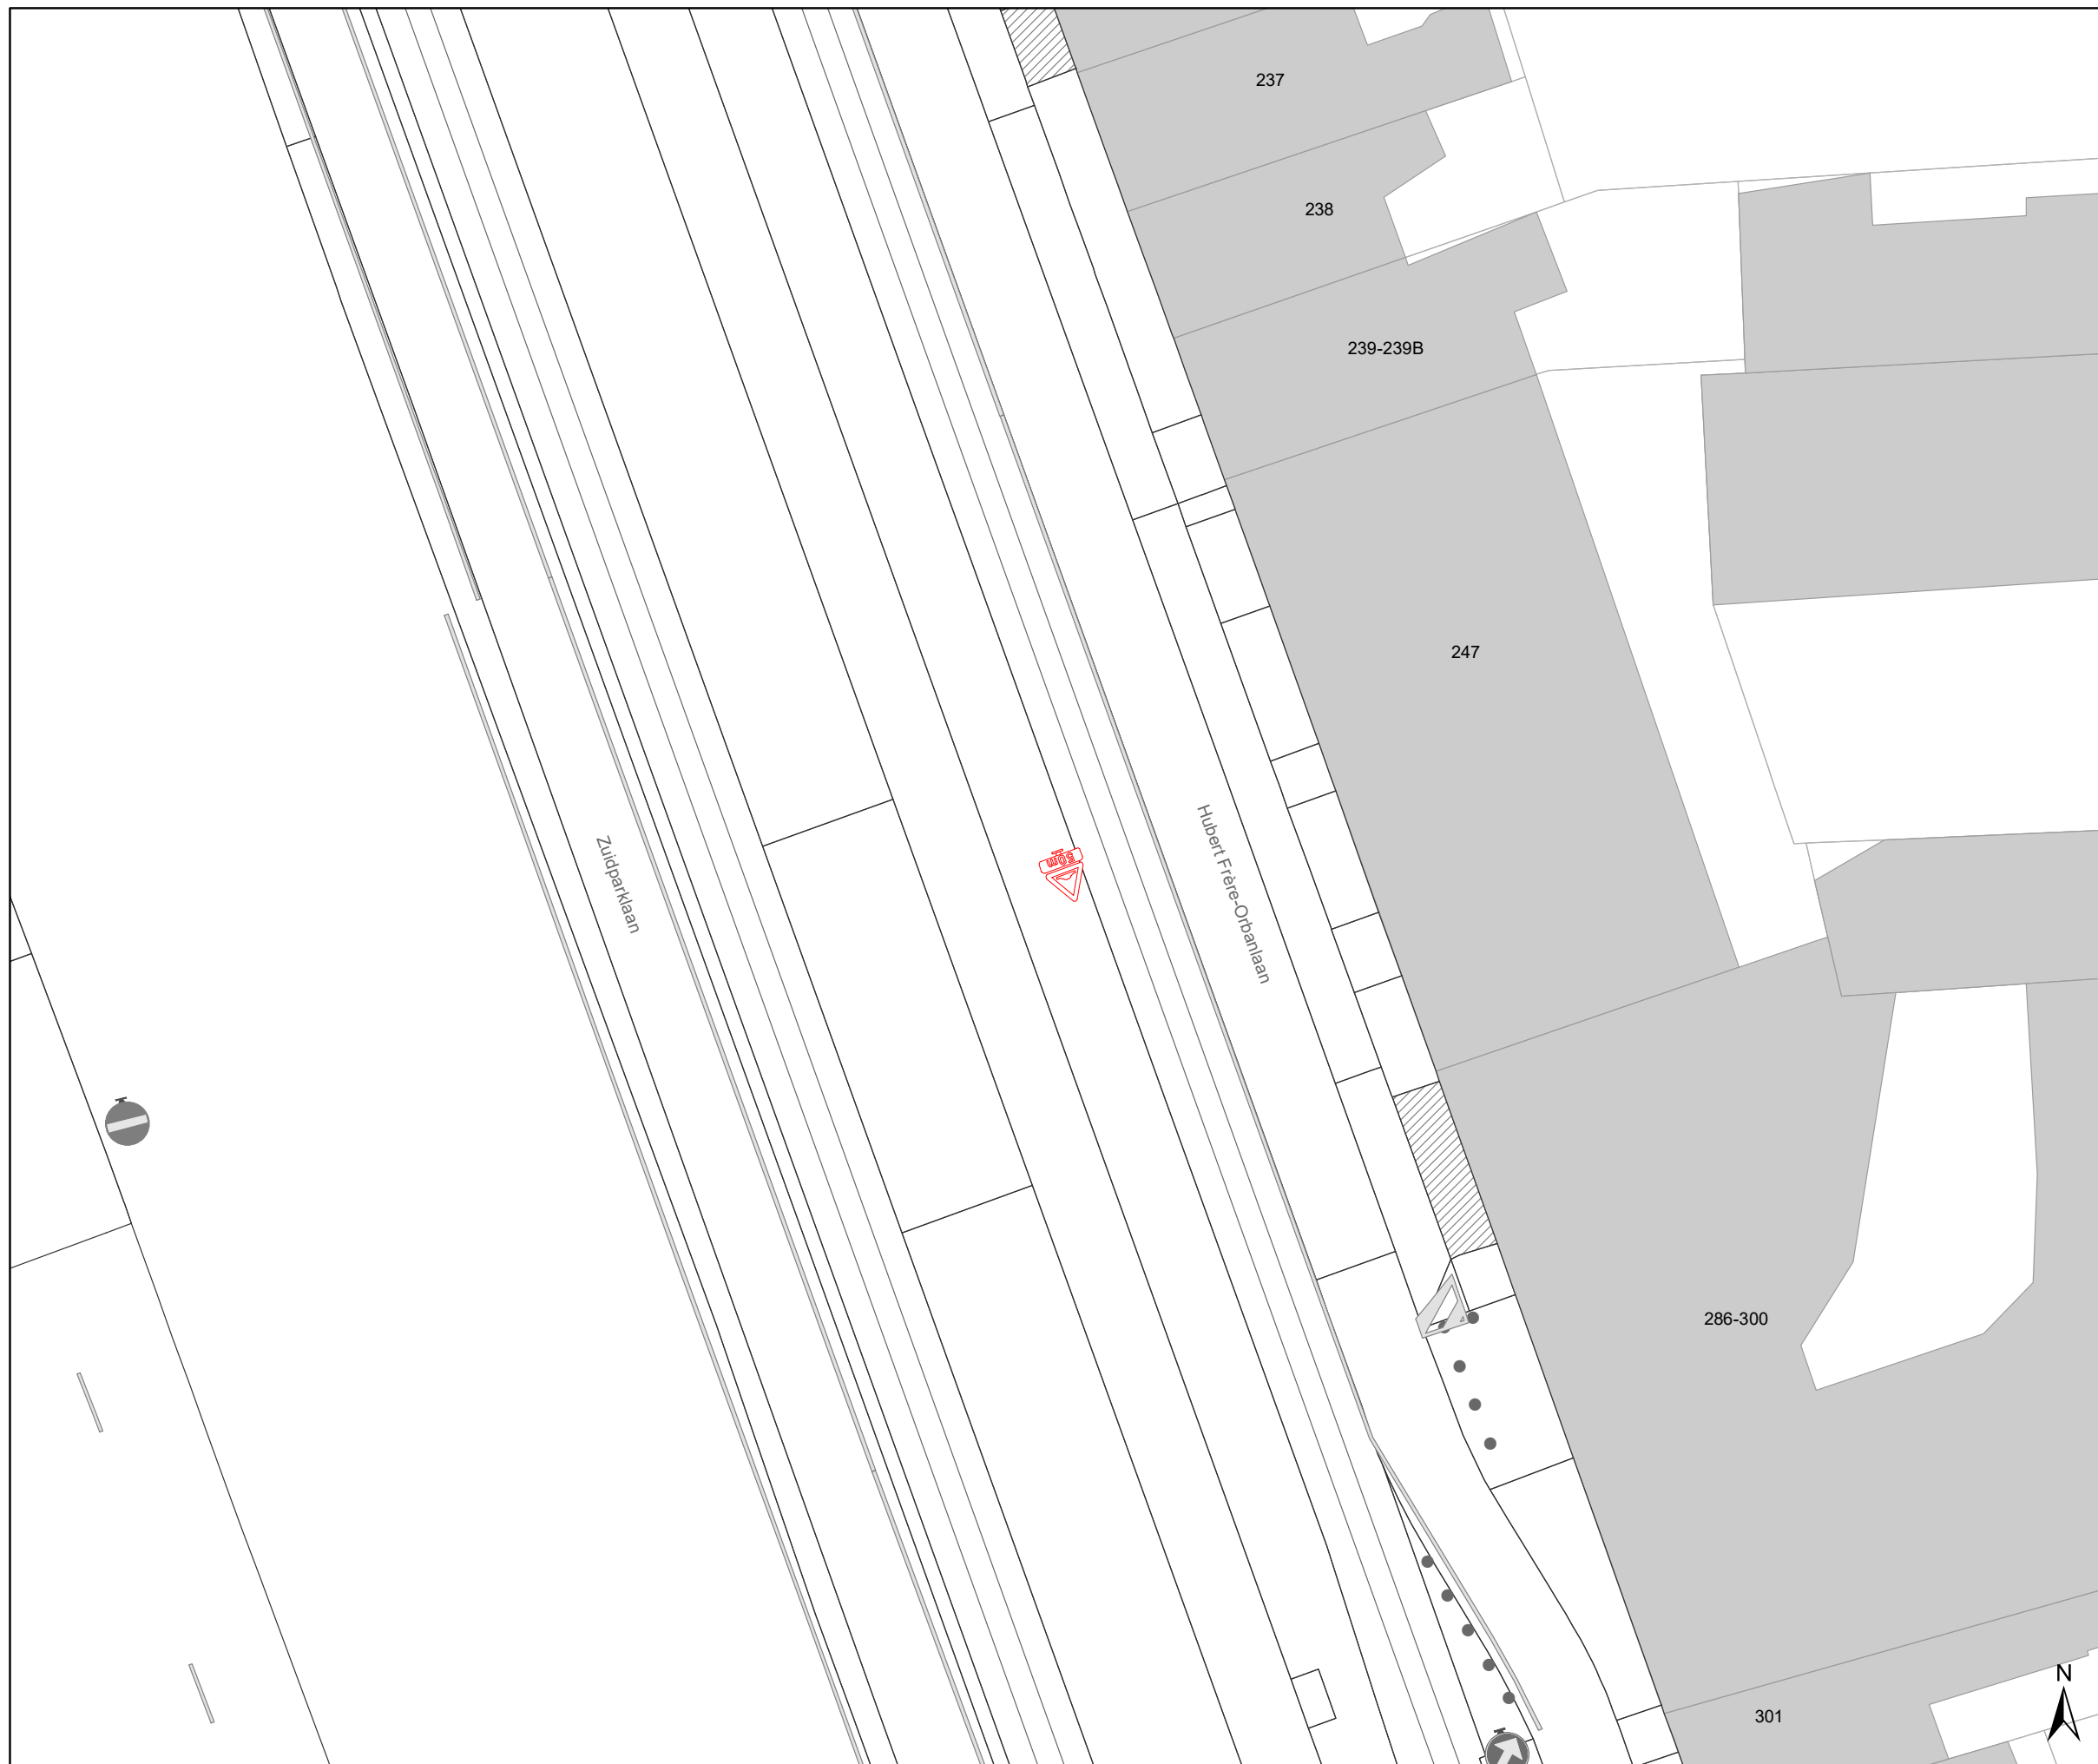


Jules De Bruyckerdreef Heraanleg - Tramoversteek

Dossiernummer P-289562			
DATUM	SCHAAL	PLAN	P FORMAAT
8/09/2022	1/250	14/20	A3



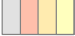

Legende

-  Bestaande verkeersborden
-  Geplande verkeersborden
-  Te verwijderen verkeersborden


-  Bestaande wegmarkeringen
-  Geplande wegmarkeringen
-  Te verwijderen wegmarkeringen

Overige



-  Ander gepland dossier (in voorbereiding bij MOBBD)
-  Ander gepland dossier (ter uitvoering bij DWBW)


-  Ontwerp heraanleg

-  Opstellingen geplaatst door AWW

-  Bestaande fietsenstalling

Straatmeubilair


-  Te verwijderen paaltje
-  Bestaande New-Jersey-betonblokken

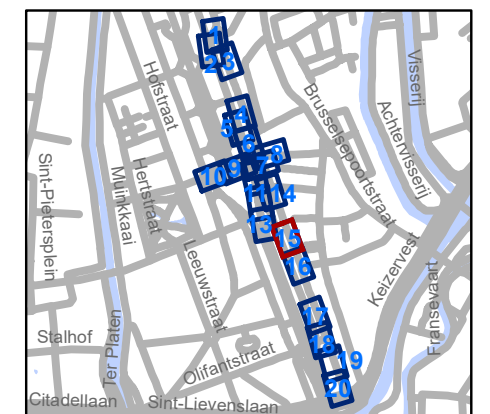




gent: Mobiliteitsbedrijf stad Gent
Verkeerstechnische taken

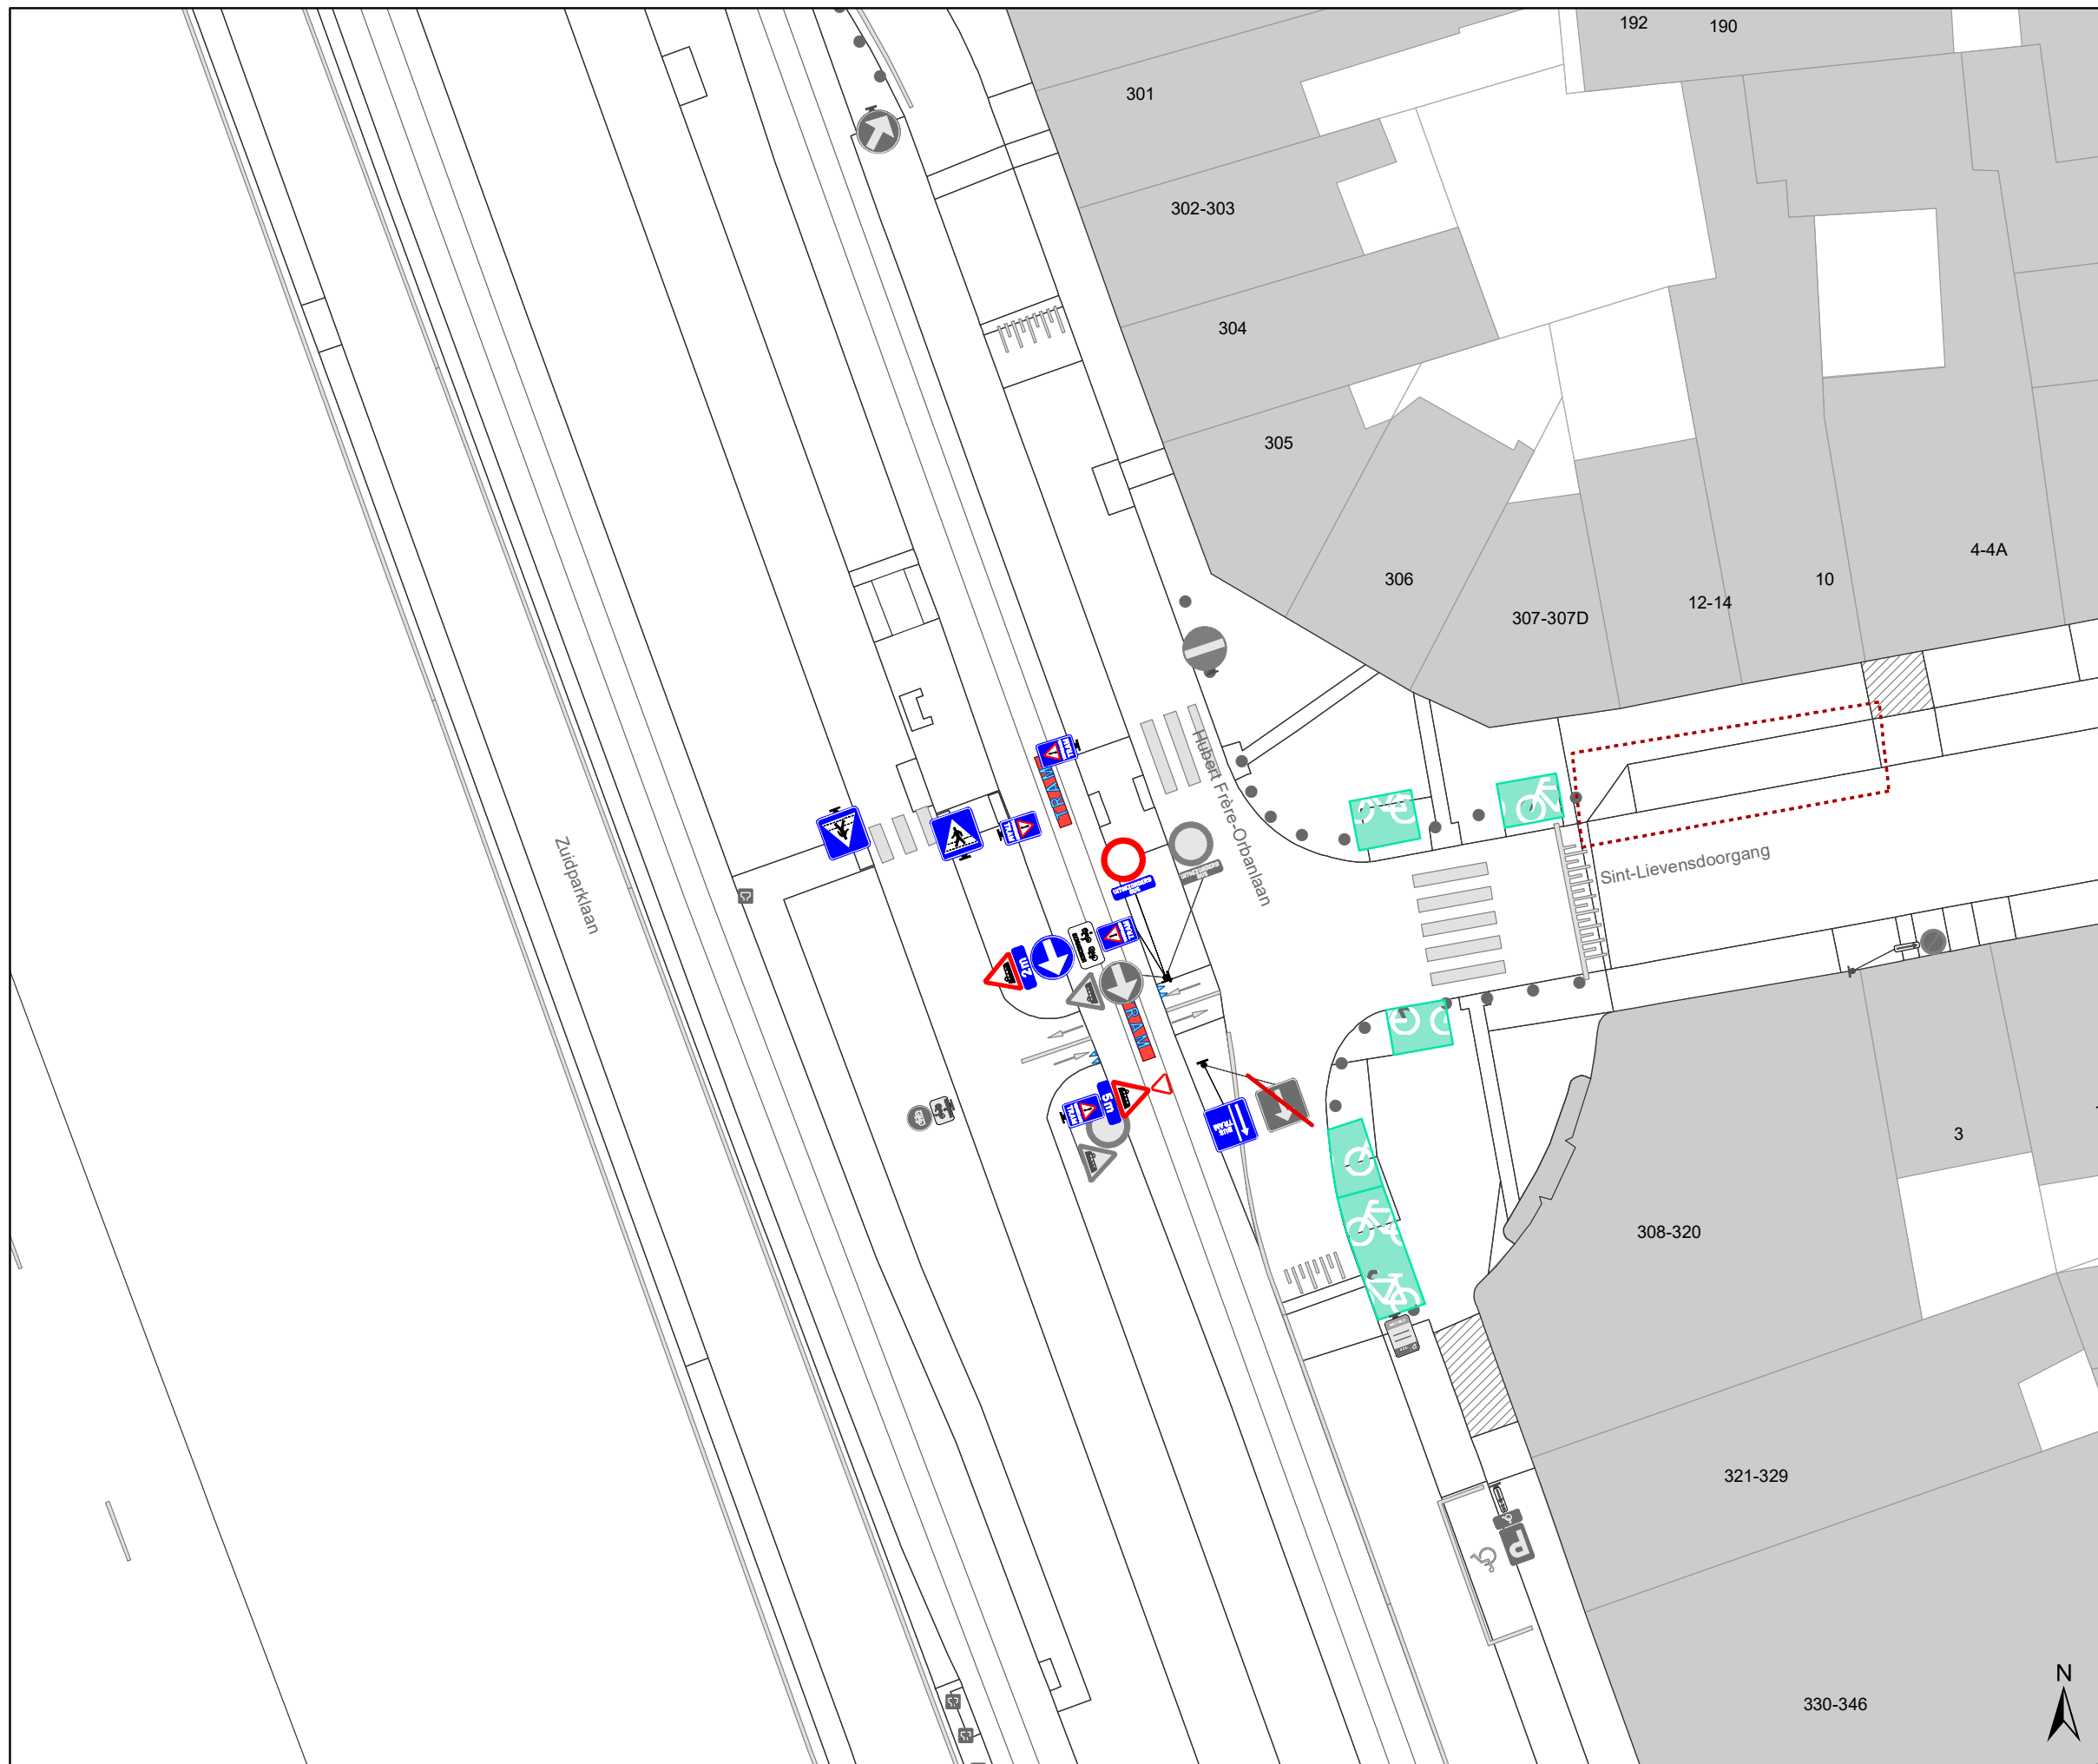


Jules De Bruyckerdreef Heraanleg - Tramoversteek

Dossiernummer P-289562			
DATUM	SCHAAL	PLAN	P FORMAAT
8/09/2022	1/250	15/20	A3



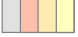

Legende

-  Bestaande verkeersborden
-  Geplande verkeersborden
-  Te verwijderen verkeersborden


-  Bestaande wegmarkeringen
-  Geplande wegmarkeringen
-  Te verwijderen wegmarkeringen

Overige


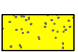
-  Ander gepland dossier (in voorbereiding bij MOBBED)
-  Ander gepland dossier (ter uitvoering bij DWBW)


-  Ontwerp heraanleg

-  Opstellingen geplaatst door AWW

-  Bestaande fietsenstalling

Straatmeubilair

-  Te verwijderen paaltje
-  Bestaande New-Jersey-betonblokken

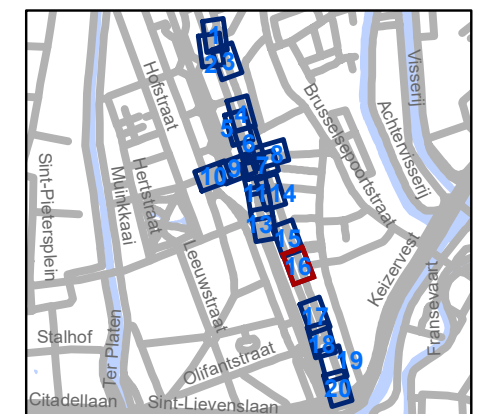


gent: Mobiliteitsbedrijf stad Gent
Verkeerstechnische taken




Jules De Bruyckerdreef Heraanleg - Tramoversteek

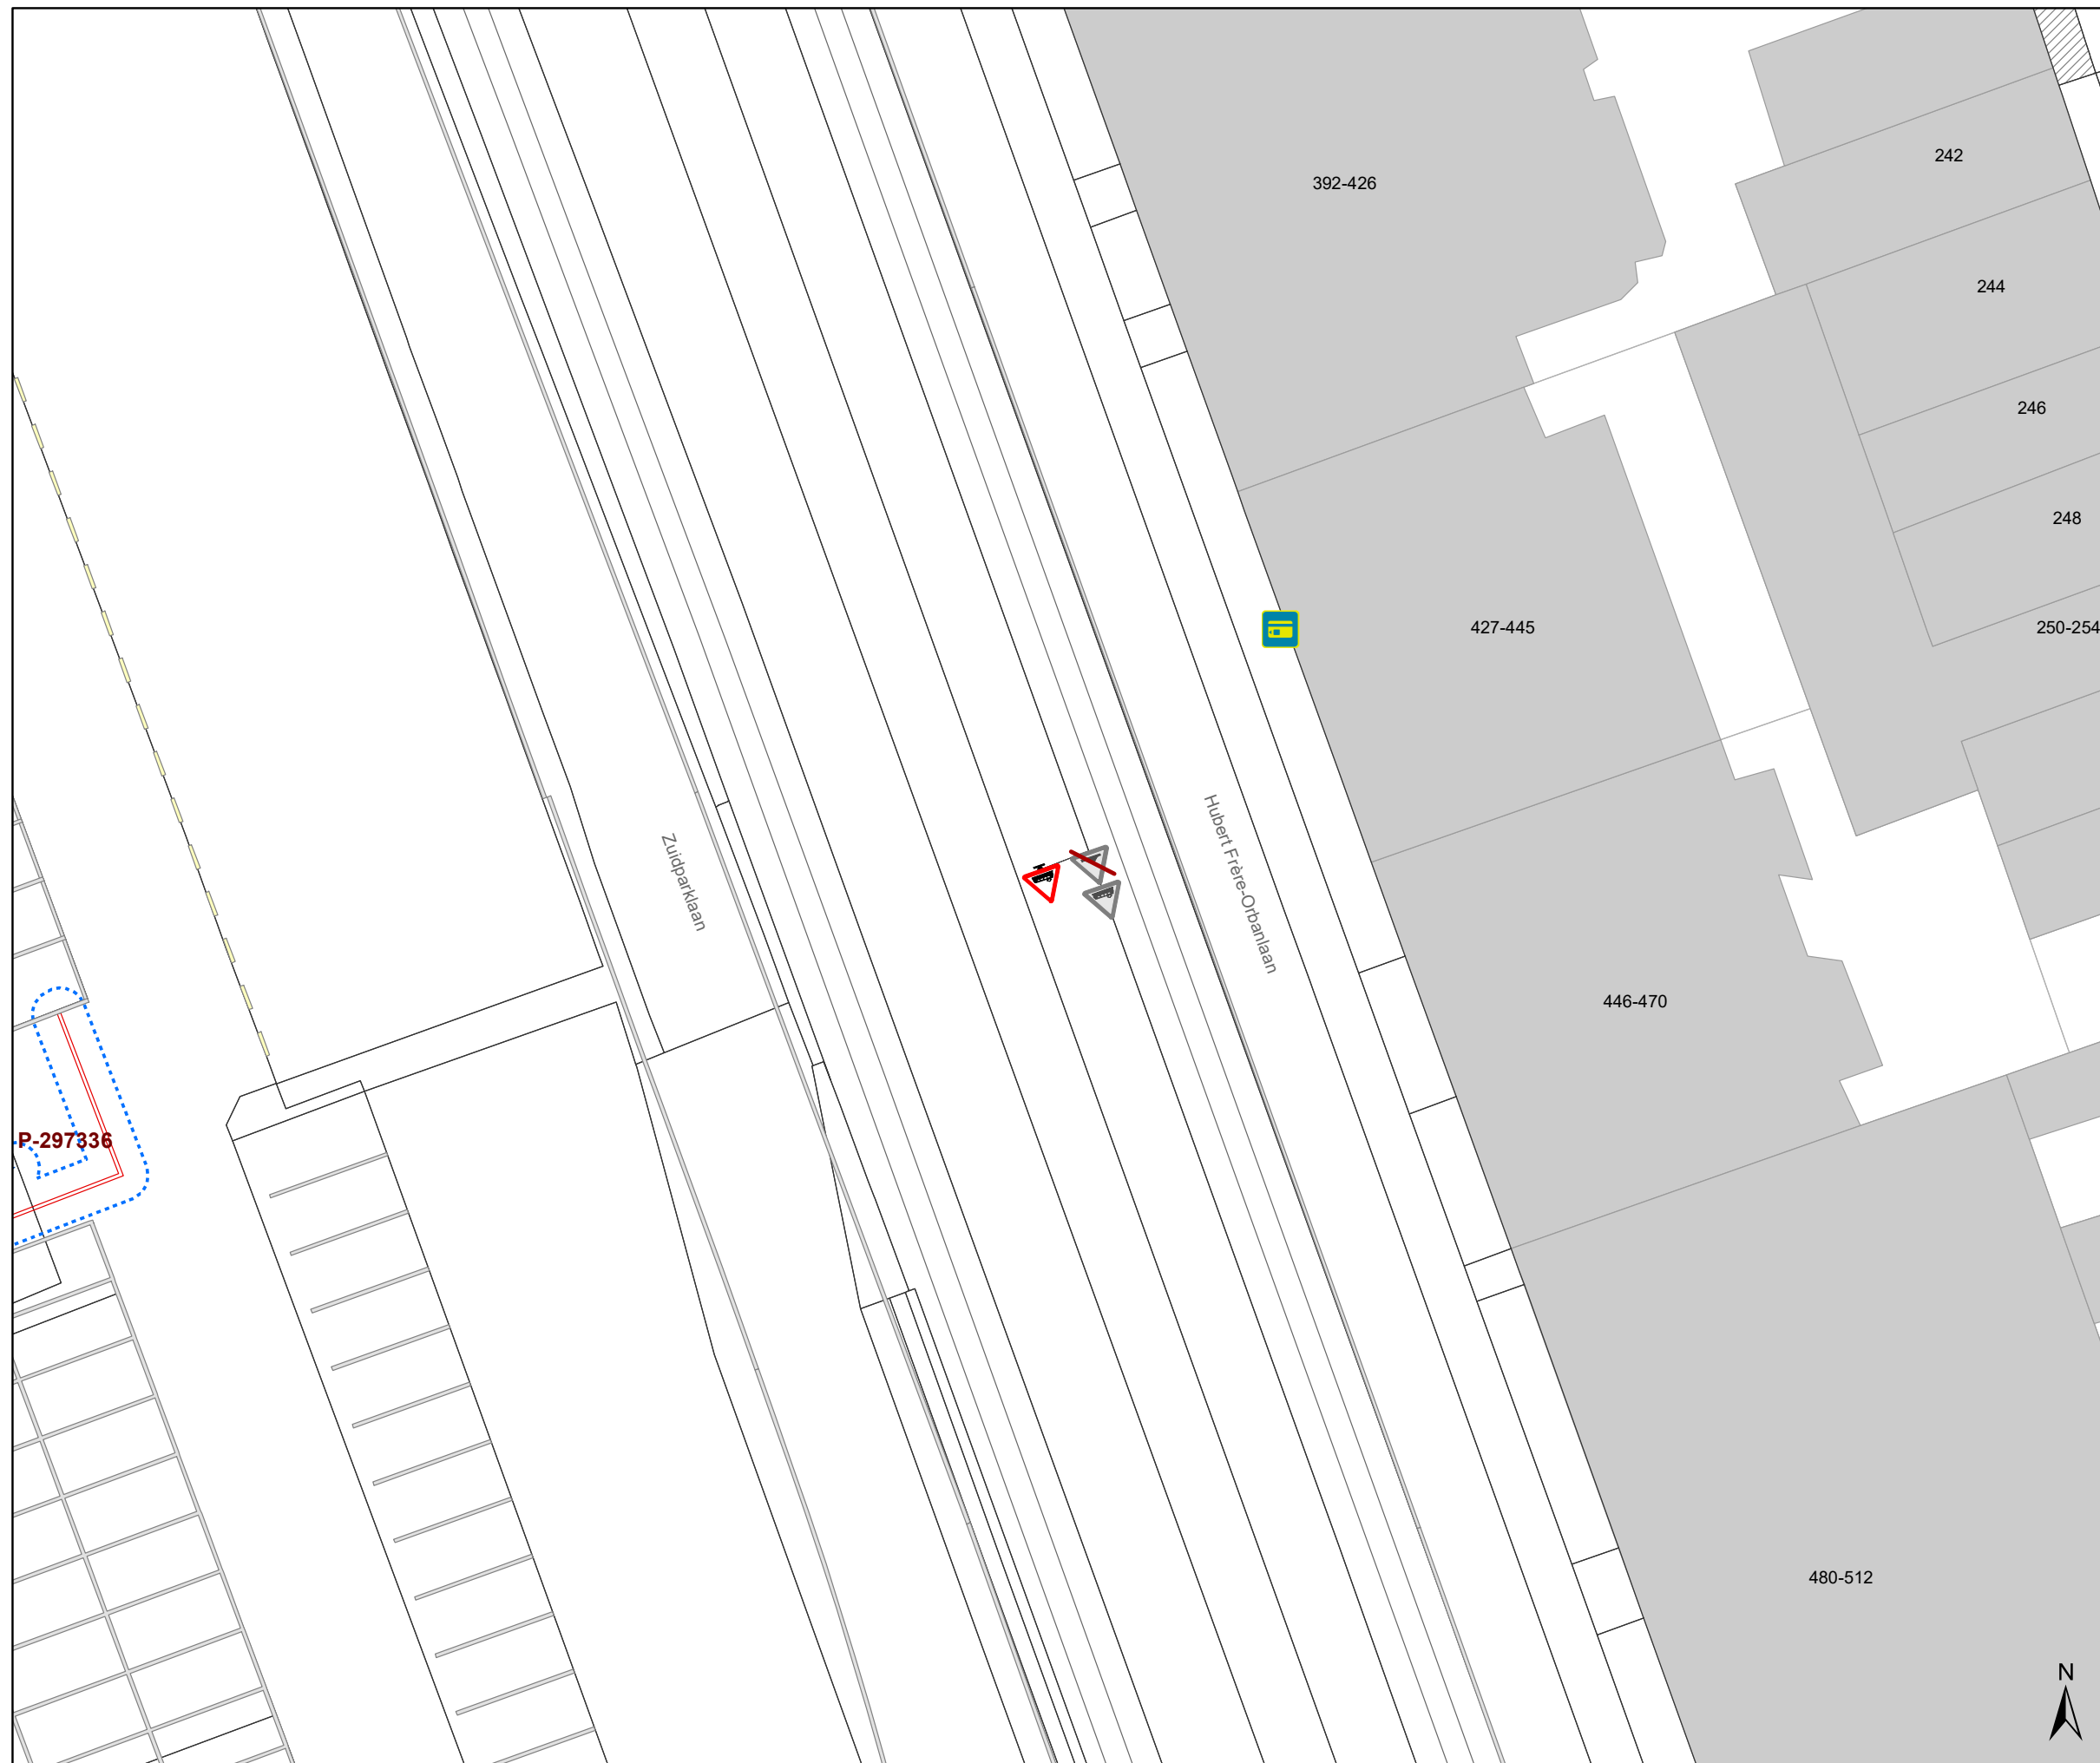


Dossiernummer P-289562

DATUM	SCHAAL	PLAN	P FORMAAT
8/09/2022	1/250	16/20	A3






Legende


-  Bestaande verkeersborden
-  Geplande verkeersborden
-  Te verwijderen verkeersborden

-  Bestaande wegmarkeringen
-  Geplande wegmarkeringen
-  Te verwijderen wegmarkeringen


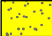
Overige


-  Ander gepland dossier (in voorbereiding bij MOBBD)
-  Ander gepland dossier (ter uitvoering bij DWBW)
-  Ontwerp heraanleg

-  Opstellingen geplaatst door AWW

-  Bestaande fietsenstalling

Straatmeubilair

-  Te verwijderen paaltje
-  Bestaande New-Jersey-betonblokken

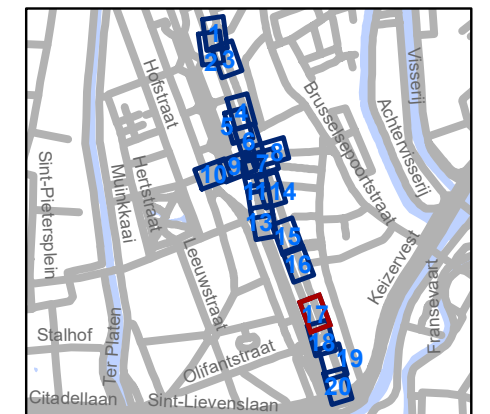


gent: Mobiliteitsbedrijf stad Gent
Verkeerstechnische taken

Jules De Bruyckerdreef Heraanleg - Tramoversteek

Dossiernummer P-289562

DATUM	SCHAAL	PLAN	P FORMAAT
8/09/2022	1/250	17/20	A3

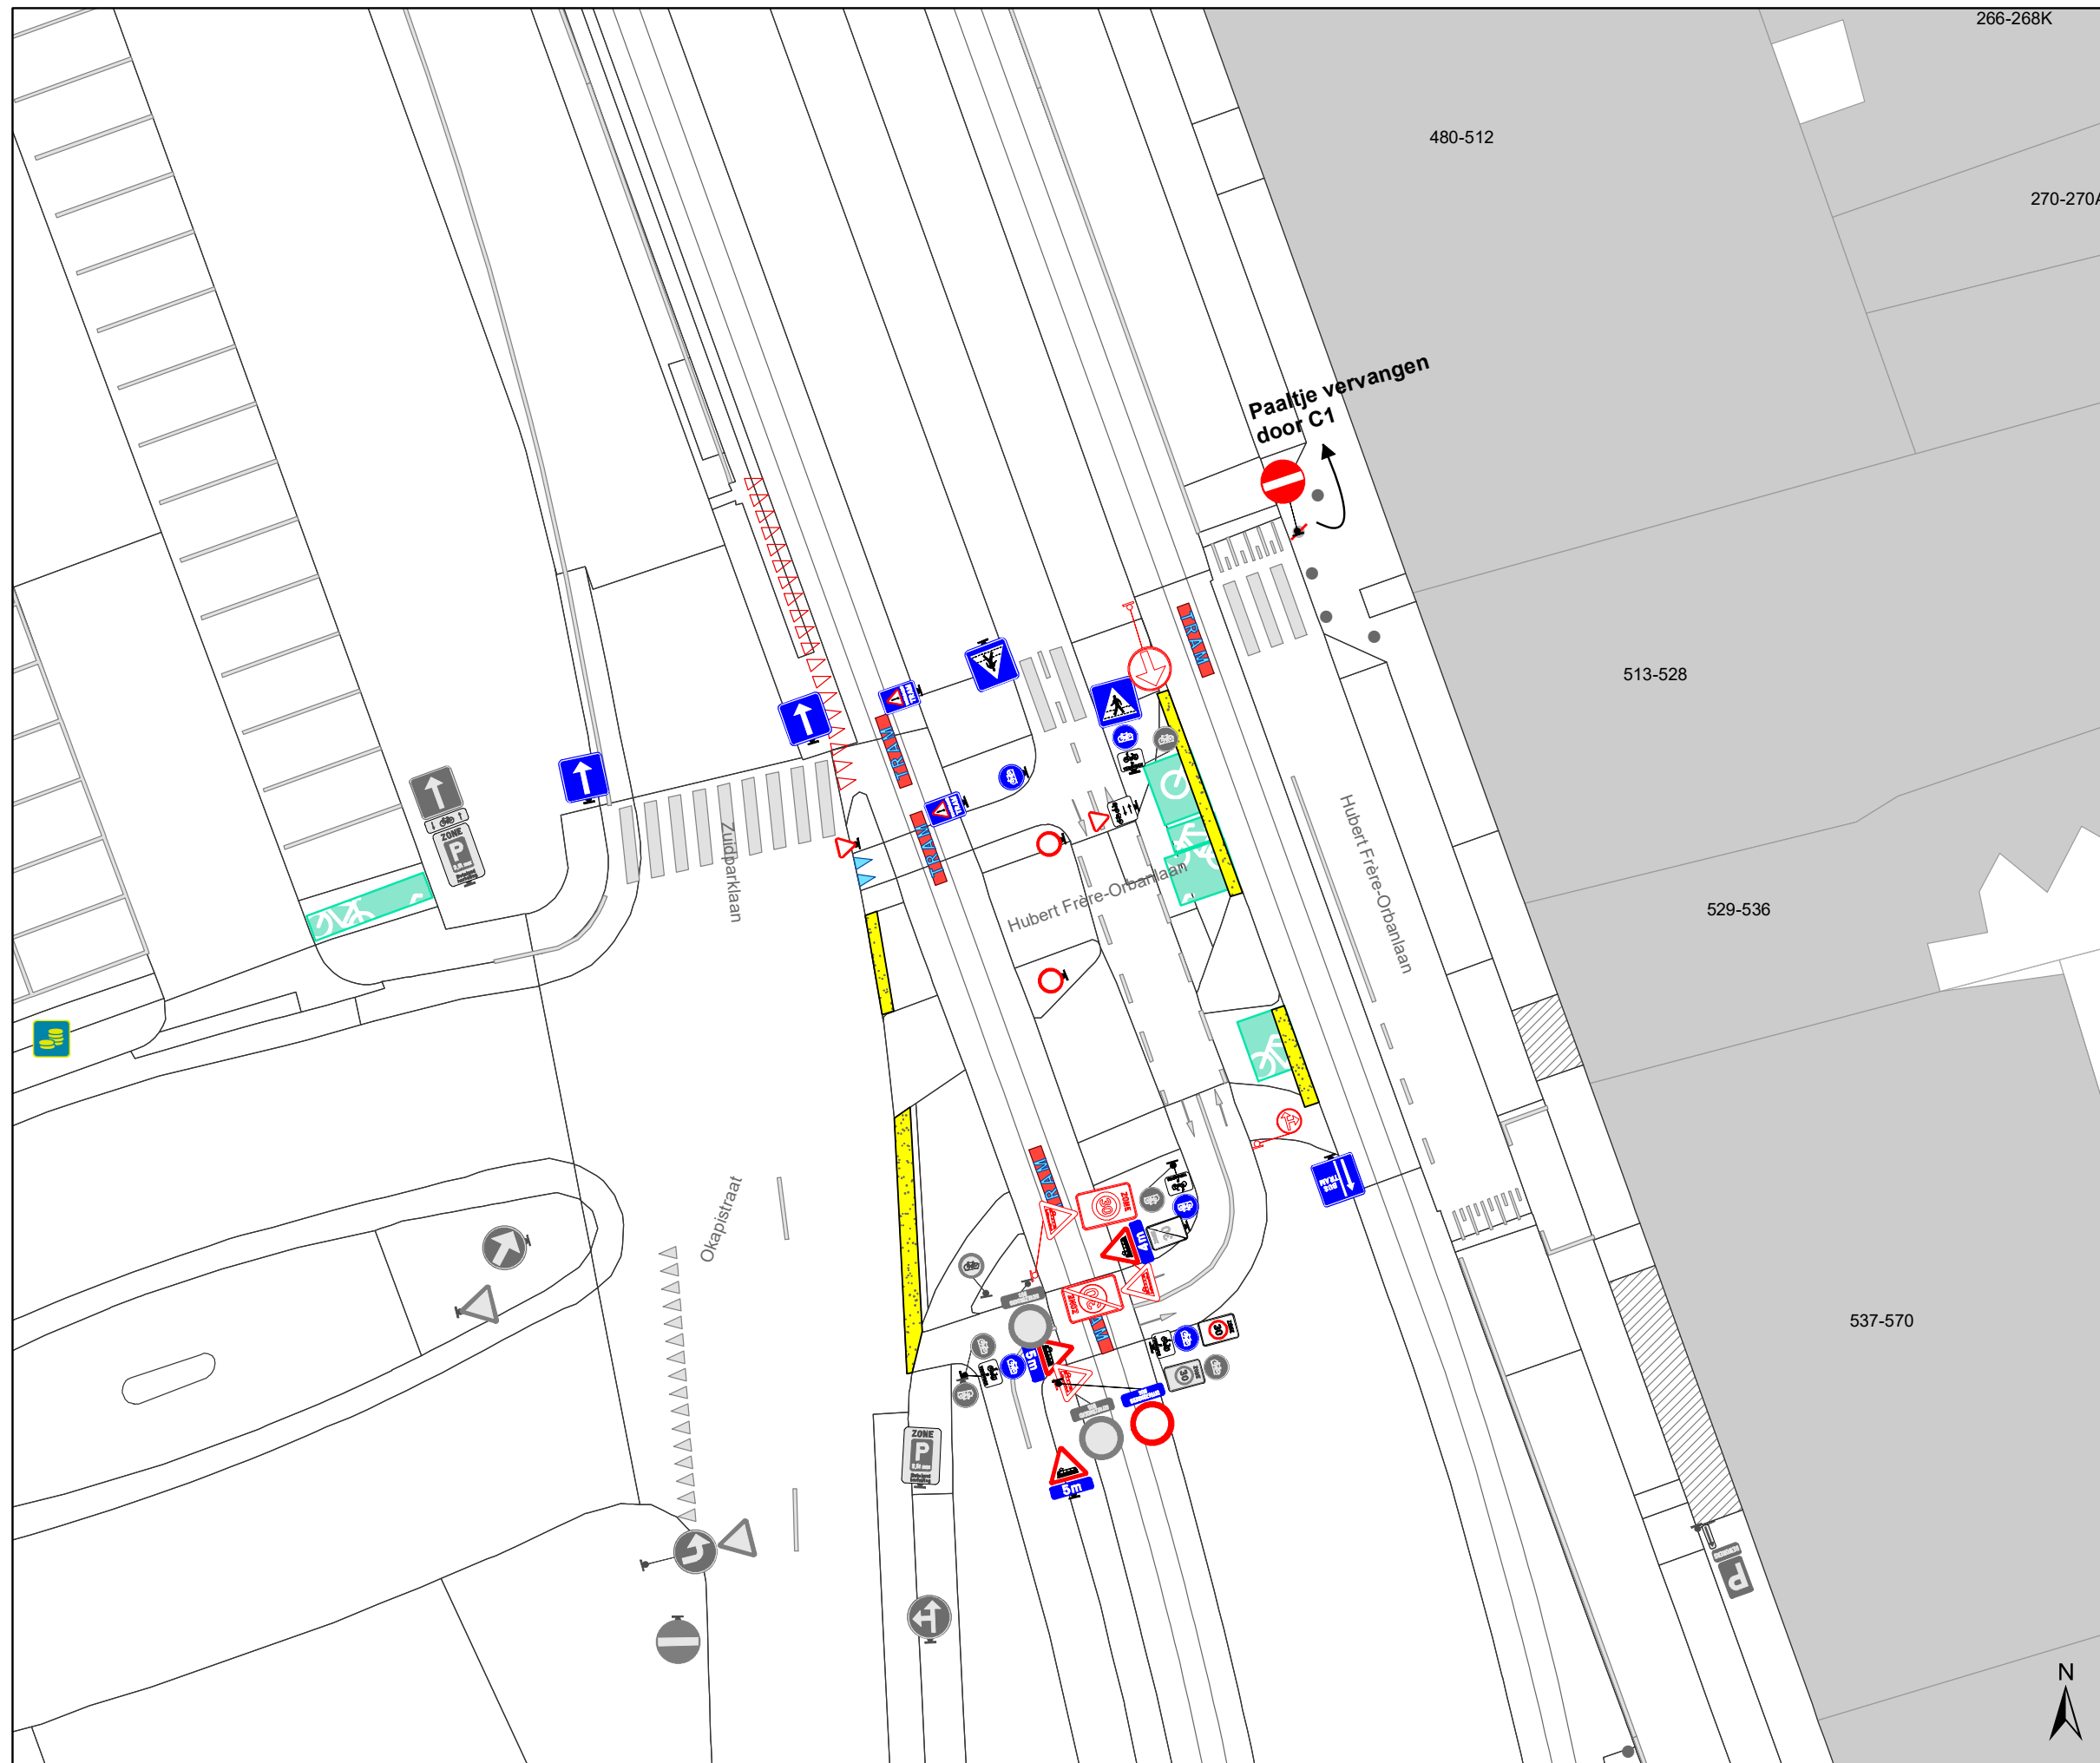

266-268K

480-512




270-270A




513-528

529-536



537-570


Legende


-  Bestaande verkeersborden
-  Geplande verkeersborden
-  Te verwijderen verkeersborden


-  Bestaande wegmarkeringen
-  Geplande wegmarkeringen
-  Te verwijderen wegmarkeringen

Overige



-  Ander gepland dossier (in voorbereiding bij MOBBD)
-  Ander gepland dossier (ter uitvoering bij DWBW)


-  Ontwerp heraanleg

-  Opstellingen geplaatst door AWW

-  Bestaande fietsenstalling

Straatmeubilair

-  Te verwijderen paaltje
-  Bestaande New-Jersey-betonblokken

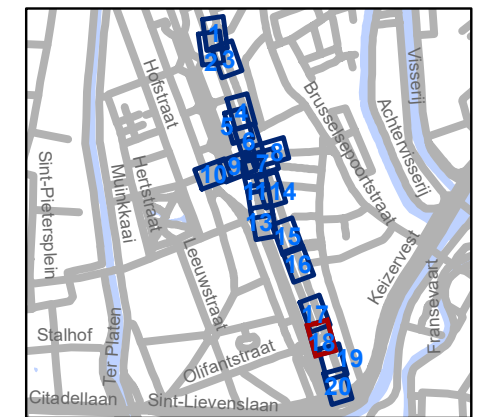


gent: Mobiliteitsbedrijf stad Gent
Verkeerstechnische taken

Jules De Bruyckerdreef Heraanleg - Tramoversteek

Dossiernummer P-289562

DATUM	SCHAAL	PLAN	P FORMAAT
8/09/2022	1/250	18/20	A3

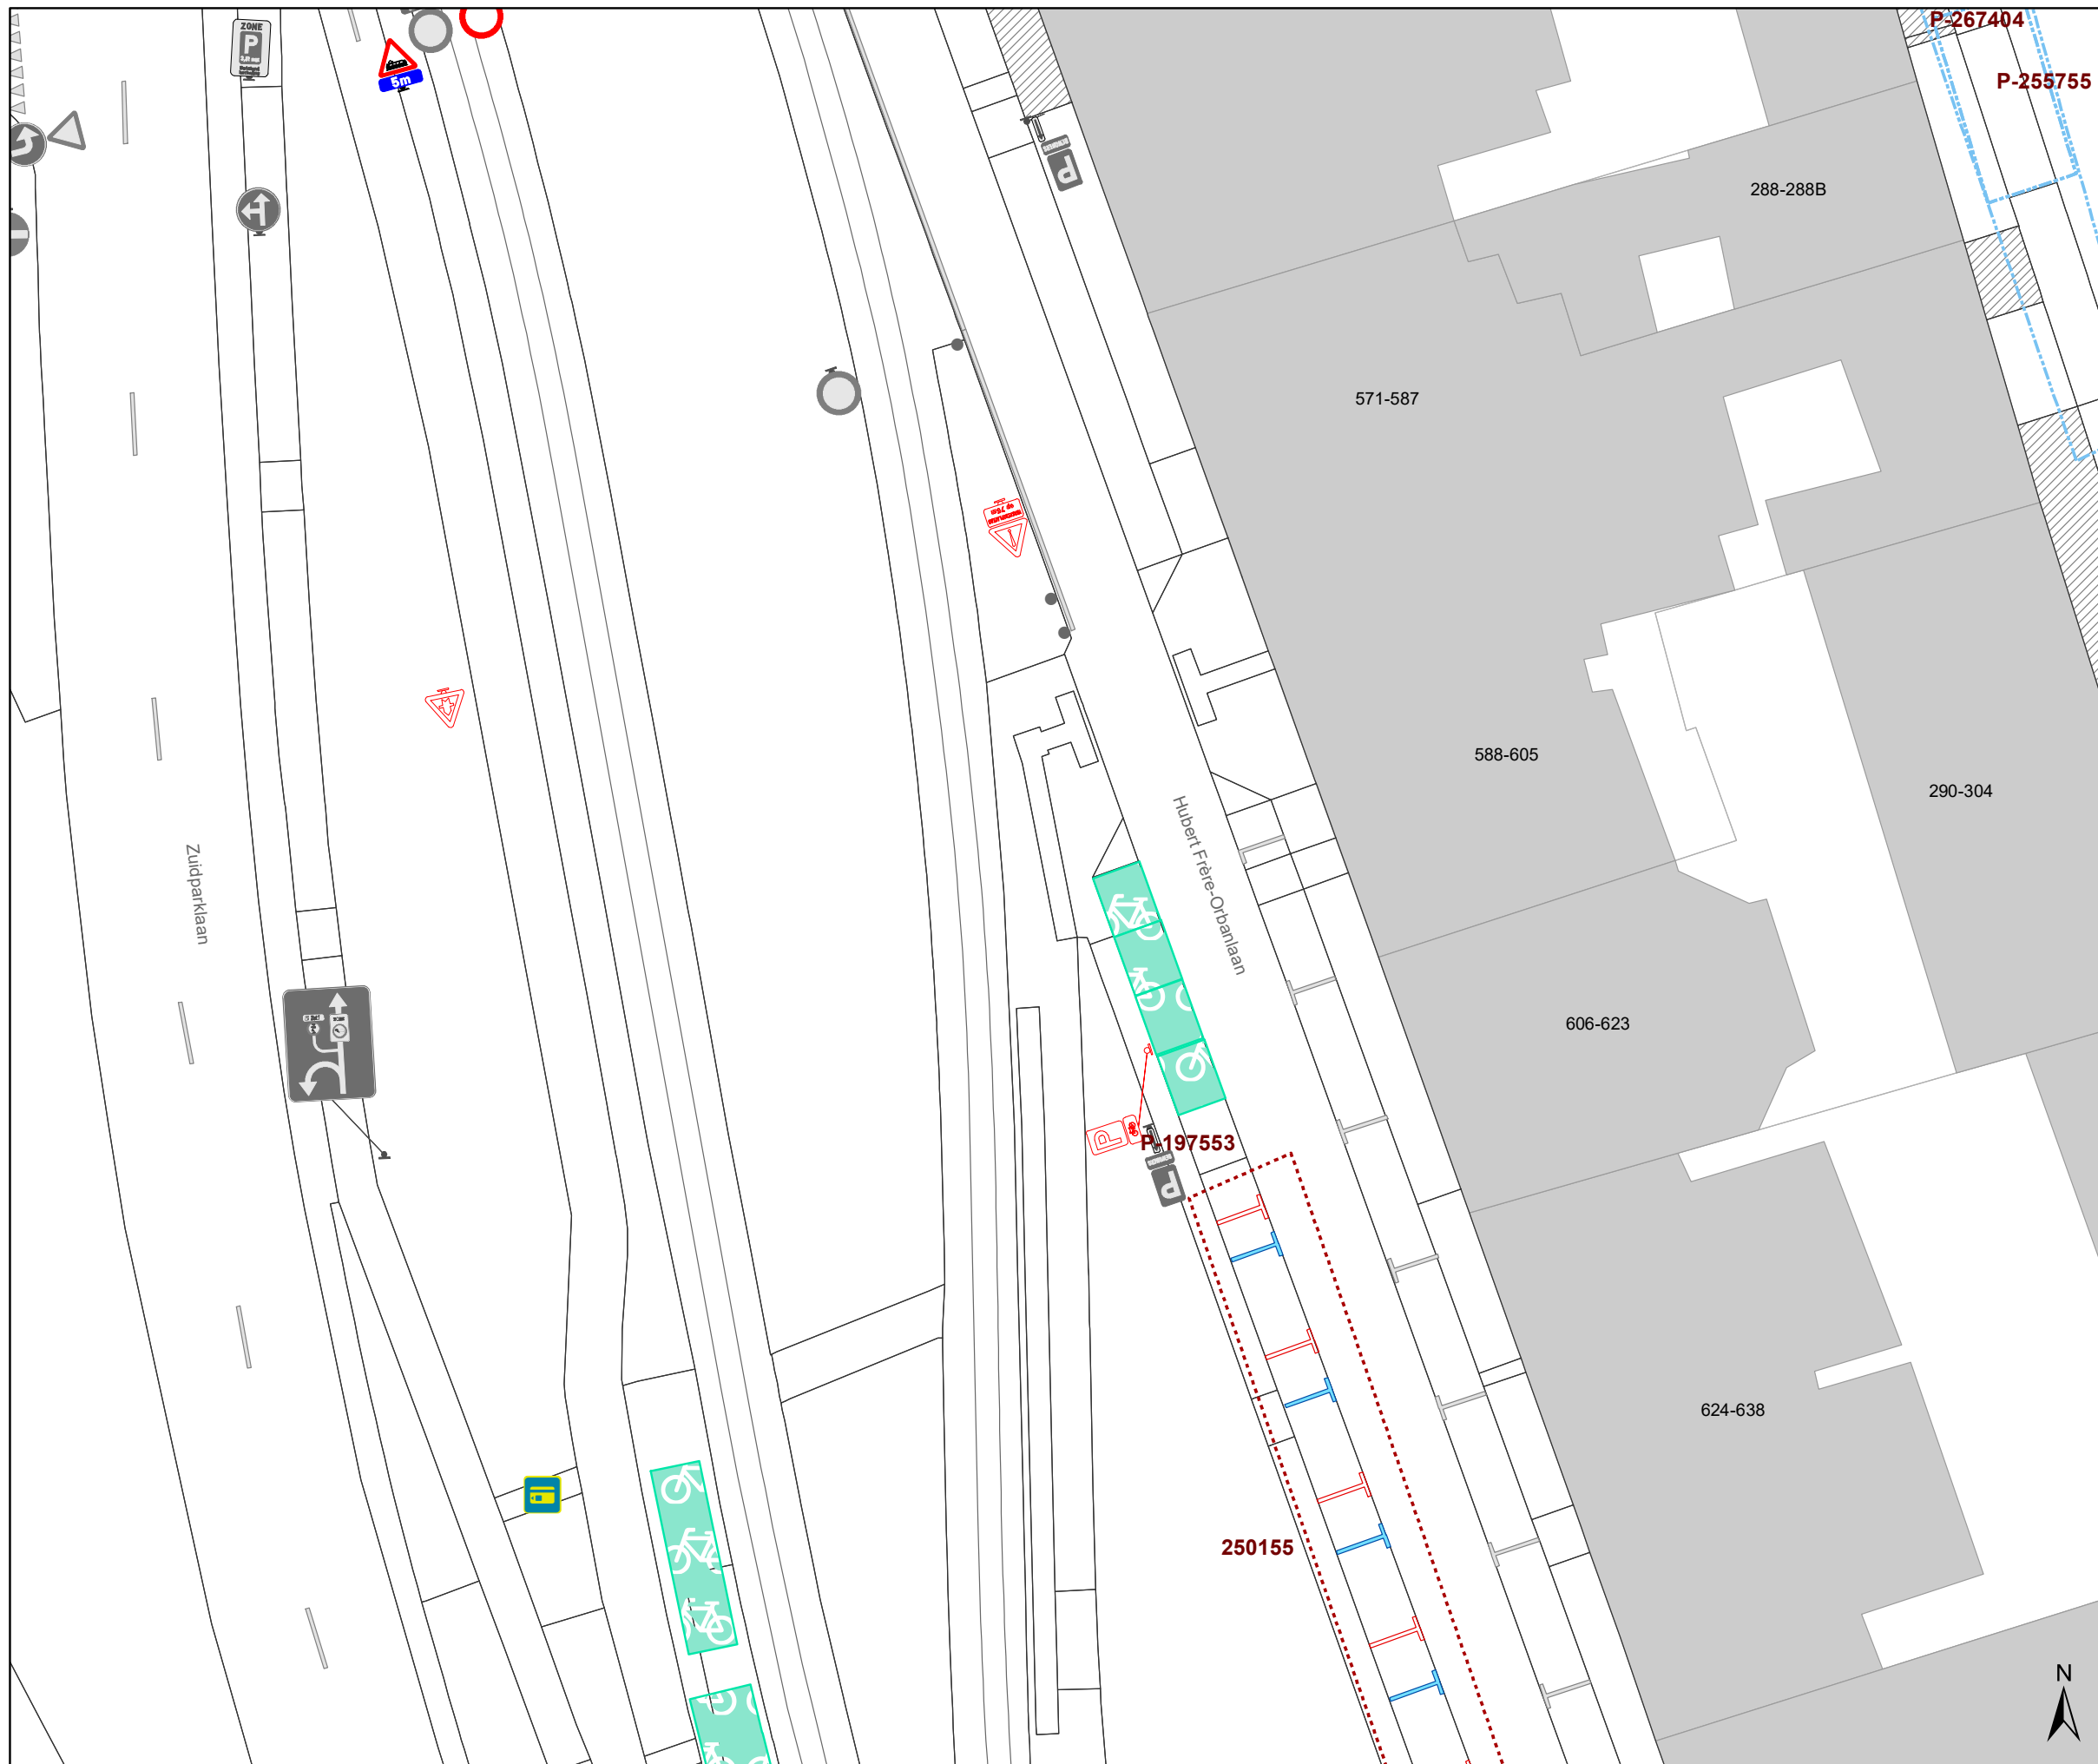

Legende

- Bestaande verkeersborden
- Geplande verkeersborden
- Te verwijderen verkeersborden

- Bestaande wegmarkeringen
- Geplande wegmarkeringen
- Te verwijderen wegmarkeringen

Overige

- Ander gepland dossier (in voorbereiding bij MOBBD)
- Ander gepland dossier (ter uitvoering bij DWBW)



Ontwerp heraanleg




Opstellingen geplaatst door AWW



Bestaande fietsenstalling

Straatmeubilair


- Te verwijderen paaltje
- Bestaande New-Jersey-betonblokken

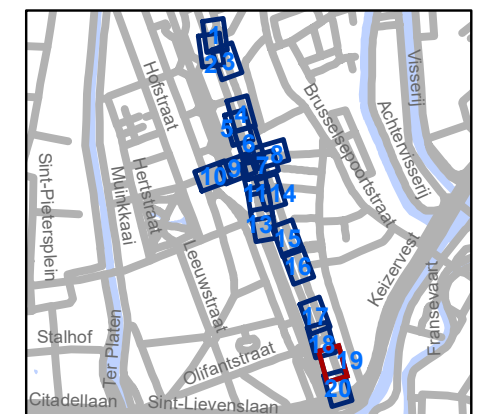

gent: Mobiliteitsbedrijf stad Gent
Verkeerstechnische taken

**Jules De Bruyckerdreef
Heraanleg - Tramoversteek**

Dossiernummer P-289562			
DATUM	SCHAAL	PLAN	P FORMAAT
8/09/2022	1/250	19/20	A3

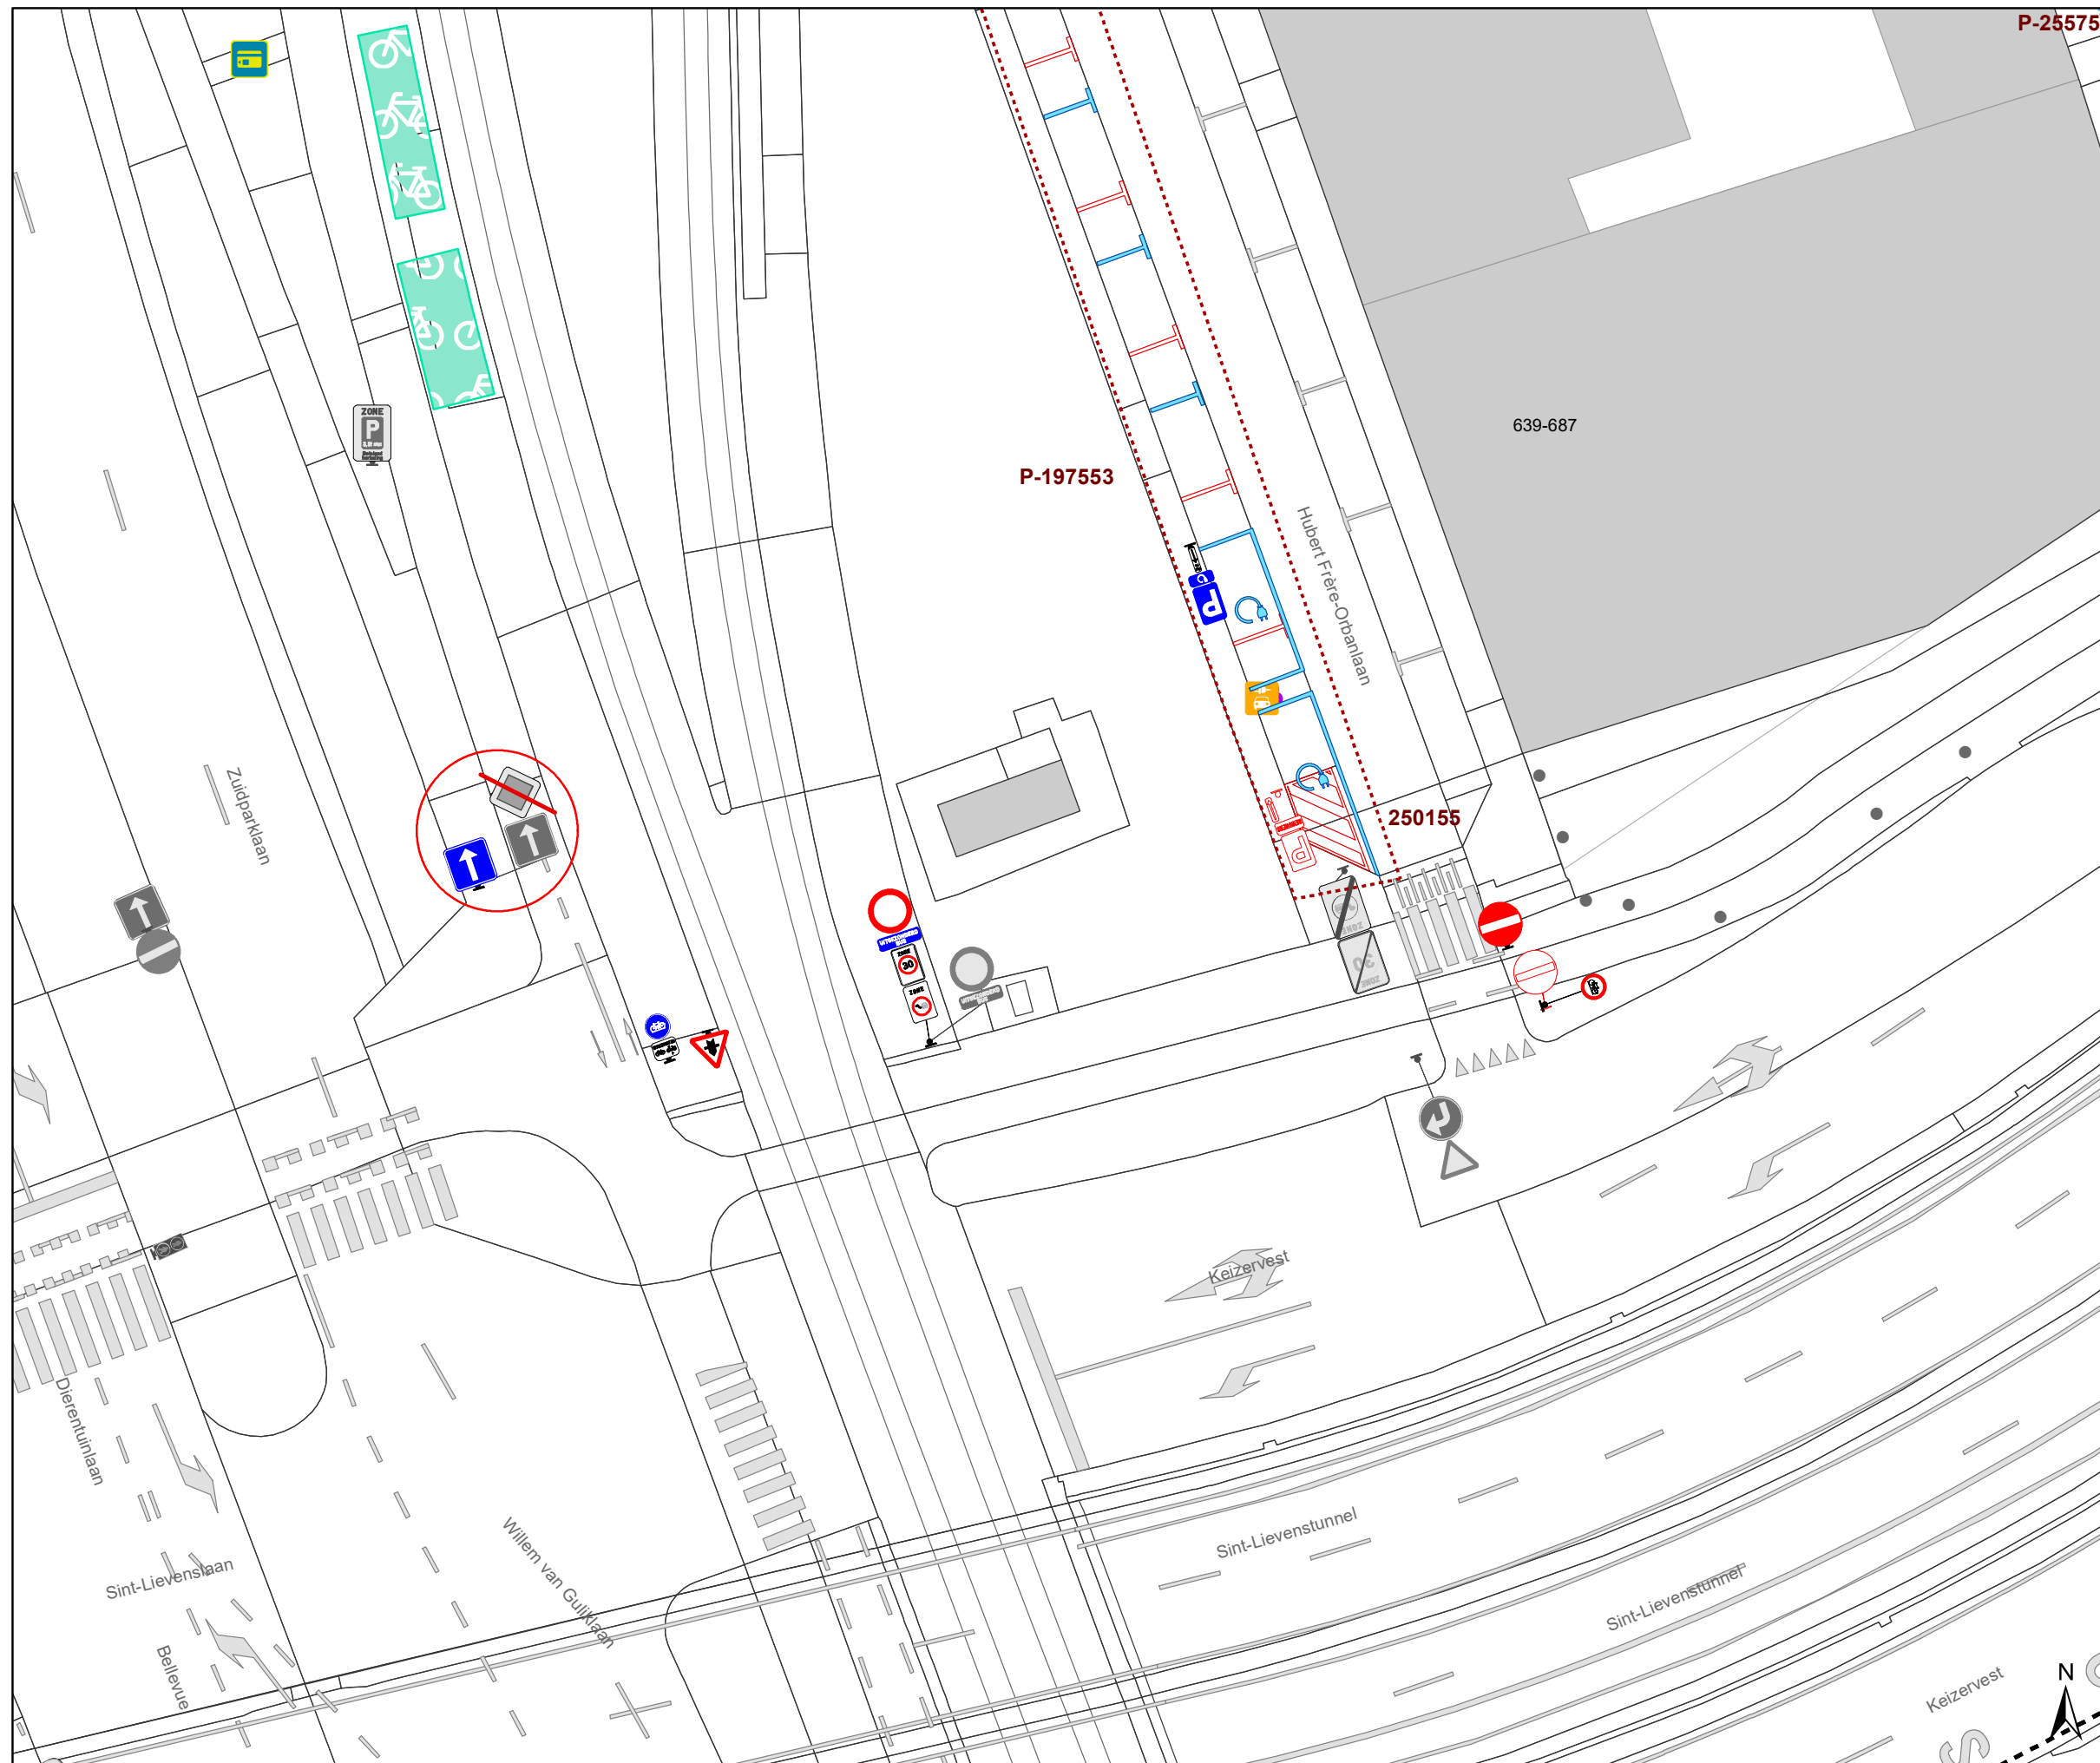

Legende

- Bestaande verkeersborden
- Geplande verkeersborden
- Te verwijderen verkeersborden

- Bestaande wegmarkeringen
- Geplande wegmarkeringen
- Te verwijderen wegmarkeringen


Overige

- Ander gepland dossier (in voorbereiding bij MOBBED)
- Ander gepland dossier (ter uitvoering bij DWBW)

- Ontwerp heraanleg
- Opstellingen geplaatst door AWW
- Bestaande fietsenstalling

Straatmeubilair

- Te verwijderen paaltje
- Bestaande New-Jersey-betonblokken

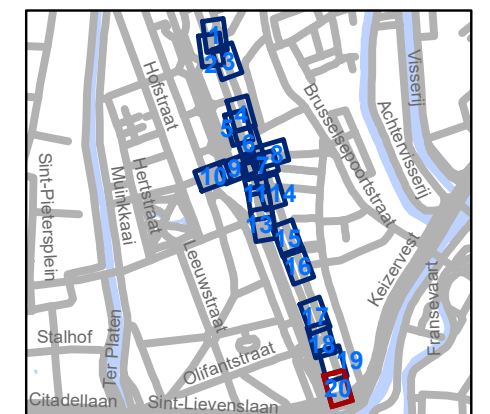

gent: Mobiliteitsbedrijf stad Gent
Verkeerstechnische taken

Jules De Bruyckerdreef Heraanleg - Tramoversteek

Dossiernummer P-289562

DATUM	SCHAAL	PLAN	P FORMAAT
8/09/2022	1/250	20/20	A3

