



---

**2022\_CBS\_09281 Nieuw aanvullend reglement van de politie op het wegverkeer - gemeenteweg - Wijkpark De Porre - nieuwe parkeerplaats voorbehouden voor autodelen - Vaststelling**

**Beslissing:** Goedgekeurd in besloten vergadering van 15 september 2022

**Zijn aanwezig bij de beslissing van dit punt:**

de heer Mathias De Clercq, burgemeester-voorzitter; mevrouw Sofie Bracke, schepen de heer Filip Watteeuw, schepen; mevrouw Tine Heyse, schepen; mevrouw Astrid De Bruycker, schepen; de heer Sami Souguir, schepen; de heer Bram Van Braeckvelt, schepen; mevrouw Isabelle Heyndrickx, schepen; mevrouw Hafsa El-Bazioui, schepen; mevrouw Evita Willaert, schepen; de heer Rudy Coddens, schepen mevrouw Mieke Hullebroeck, algemeen directeur; de heer Luc Kupers, adjunct-algemeendirecteur; de heer Danny Van Campenhout, adjunct-algemeendirecteur

**Bevoegd:** Filip Watteeuw

**Betrokken:** Mathias De Clercq

**Juridisch kader**

**De volgende bepalingen zijn van toepassing inzake de bevoegdheid:**

- De Nieuwe Gemeentewet 24 juni 1988, artikel 119;
- Het Decreet van 16 mei 2008 betreffende de aanvullende reglementen op het wegverkeer en de plaatsing en bekostiging van verkeerstekens, artikel 5, § 1, 2e lid;
- Het Decreet over het lokaal bestuur van 22 december 2017, artikel 41, 2°;
- Het gemeenteraadsbesluit van 15 december 2015, houdende de delegatie van de vaststellingsbevoegdheid inzake gemeentelijke aanvullende reglementen op het wegverkeer.

**De beslissing wordt genomen op grond van:**

- Wet betreffende de politie over het wegverkeer, gecoördineerd bij Koninklijk Besluit van 16 maart 1968;
- Decreet van 16 mei 2008 betreffende de aanvullende reglementen op het wegverkeer en de plaatsing en bekostiging van de verkeerstekens;
- Koninklijk Besluit van 1 december 1975 houdende algemeen reglement op de politie van het wegverkeer en van het gebruik van de openbare weg;
- Ministerieel Besluit van 11 oktober 1976 waarbij de minimumafmetingen en de bijzondere plaatsingsvoorwaarden van de verkeerstekens worden bepaald;
- Uitvoeringsbesluit van 23 januari 2009 betreffende de aanvullende reglementen op het wegverkeer en de plaatsing en bekostiging van de verkeerstekens;
- Omzendbrief MOB/2009/1 van 3 april 2009.

## **Motivering**

De nieuwe maatregel die bij dit besluit wordt getroffen, is de inrichting van een extra voorbehouden parkeerplaats voor autodelen ter hoogte van de achterzijde van huisnummer 49 van Tuinwijk ter Heide in het kader van het inrichten van 500 voorbehouden autodeelplaatsen zoals bepaald in het Autodeelplan Gent 2025, goedgekeurd door de gemeenteraad van 25 januari 2021. Deze voorbehouden parkeerplaats zal gebruikt worden door een erkende autodeelorganisatie.

Bij collegebesluit van 2 juli 2020 werd beslist tot het inrichten van twee voorbehouden parkeerplaatsen voor autodelen in kader van het Autodeelplan 2020, goedgekeurd door de gemeenteraad van 25 april 2016, ter hoogte van de achterzijde van huisnummer 52 van de Tuinwijk ter Heide en het voorzien van één voorbehouden parkeerplaats voor elektrische voertuigen in kader van de uitrol van de publieke laadpunten ter hoogte van de achterzijde van huisnummer 51 van de Tuinwijk ter Heide.

Bij collegebesluit van 1 maart 2018 werd signalisatie betreffende het regime woonerf op het terrein geplaatst.

Bij collegebesluit van 14 december 2017 werd de bestaande toestand geregulariseerd en er werd een bijkomende parkeerplaats voor autodelen ingericht ter hoogte van de achterzijde van huisnummer 49 van de Tuinwijk ter Heide.

## **Bijgevoegde bijlage(n):**

- Aanvullend reglement Wijkpark De Porre dossier P-325547 (deel van de beslissing)
- Signalisatieplan Wijkpark De Porre dossier P-325547 (deel van de beslissing)
- Historiek Wijkpark De Porre dossier P-325547

## **Beslissing**

**Beslist het volgende:**

### **Artikel 1:**

Heft op het aanvullend reglement van de politie op het wegverkeer betreffende de gemeenteweg Wijkpark De Porre, goedgekeurd in zitting van 2 juli 2020, van zodra het nieuwe reglement in werking treedt.

### **Artikel 2:**

Stelt vast het bijgevoegd aanvullend reglement van de politie op het wegverkeer en het signalisatieplan betreffende de gemeenteweg Wijkpark De Porre.

2022\_CBS\_09281 - Nieuw aanvullend reglement van de politie op het wegverkeer - gemeenteweg - Wijkpark De Porre - nieuwe parkeerplaats voorbehouden voor autodelen

# Aanvullend reglement van de politie op het wegverkeer - gemeenteweg – Wijkpark De Porre

Goedgekeurd in het College van Burgemeester en Schepenen van

Bekendgemaakt op

Geldig vanaf

Referentienummer

## Reglement

**Artikel 1.** Op het Wijkpark De Porre ter hoogte van de achterzijde van huisnummer 49 van de Tuinwijk ter Heide en dit voor drie dwarsliggende parkeerplaatsen;  
op het Wijkpark De Porre ter hoogte van de achterzijde van huisnummer 52 van de Tuinwijk ter Heide en dit voor twee dwarsliggende parkeerplaatsen geldt:

het parkeren is toegelaten;

het parkeren is voorbehouden voor voertuigen waarop de parkeerkaart voor autodelen is aangebracht.

Dit wordt gesignaleerd door:

- verkeersborden E9a

- de verkeersborden worden aangevuld met onderborden Type VII

**Artikel 2.** Op het Wijkpark De Porre ter hoogte van de achterzijde van huisnummer 48 van de Tuinwijk ter Heide geldt:

het parkeren is toegelaten;

het parkeren is voorbehouden voor de voertuigen die gebruikt worden door personen met een handicap.

Dit wordt gesignaleerd door:

- verkeersborden E9a

- de verkeersborden worden aangevuld met onderborden Type VIId

**Artikel 3.** Op het Wijkpark De Porre ter hoogte van de achterzijde van huisnummer 51 van de Tuinwijk ter Heide en dit voor één dwarsliggende parkeerplaats geldt:

het parkeren is toegelaten;

het parkeren is voorbehouden voor volgende categorie van voertuigen: elektrische voertuigen.

Dit wordt gesignaleerd door:

- verkeersborden E9a

- de verkeersborden worden aangevuld met onderborden Type VIId

**Artikel 4. Op het Wijkpark De Porre van begin tot einde wordt volgende maatregel ingevoerd:  
het (woon)erf wordt afgebakend. Het begin van het (woon)erf wordt aangeduid;  
ook het einde van het (woon)erf wordt aangeduid.**

**Dit wordt gesignaleerd door:**


**- verkeersborden F12a**

**- verkeersborden F12b**




---


(einde reglement)

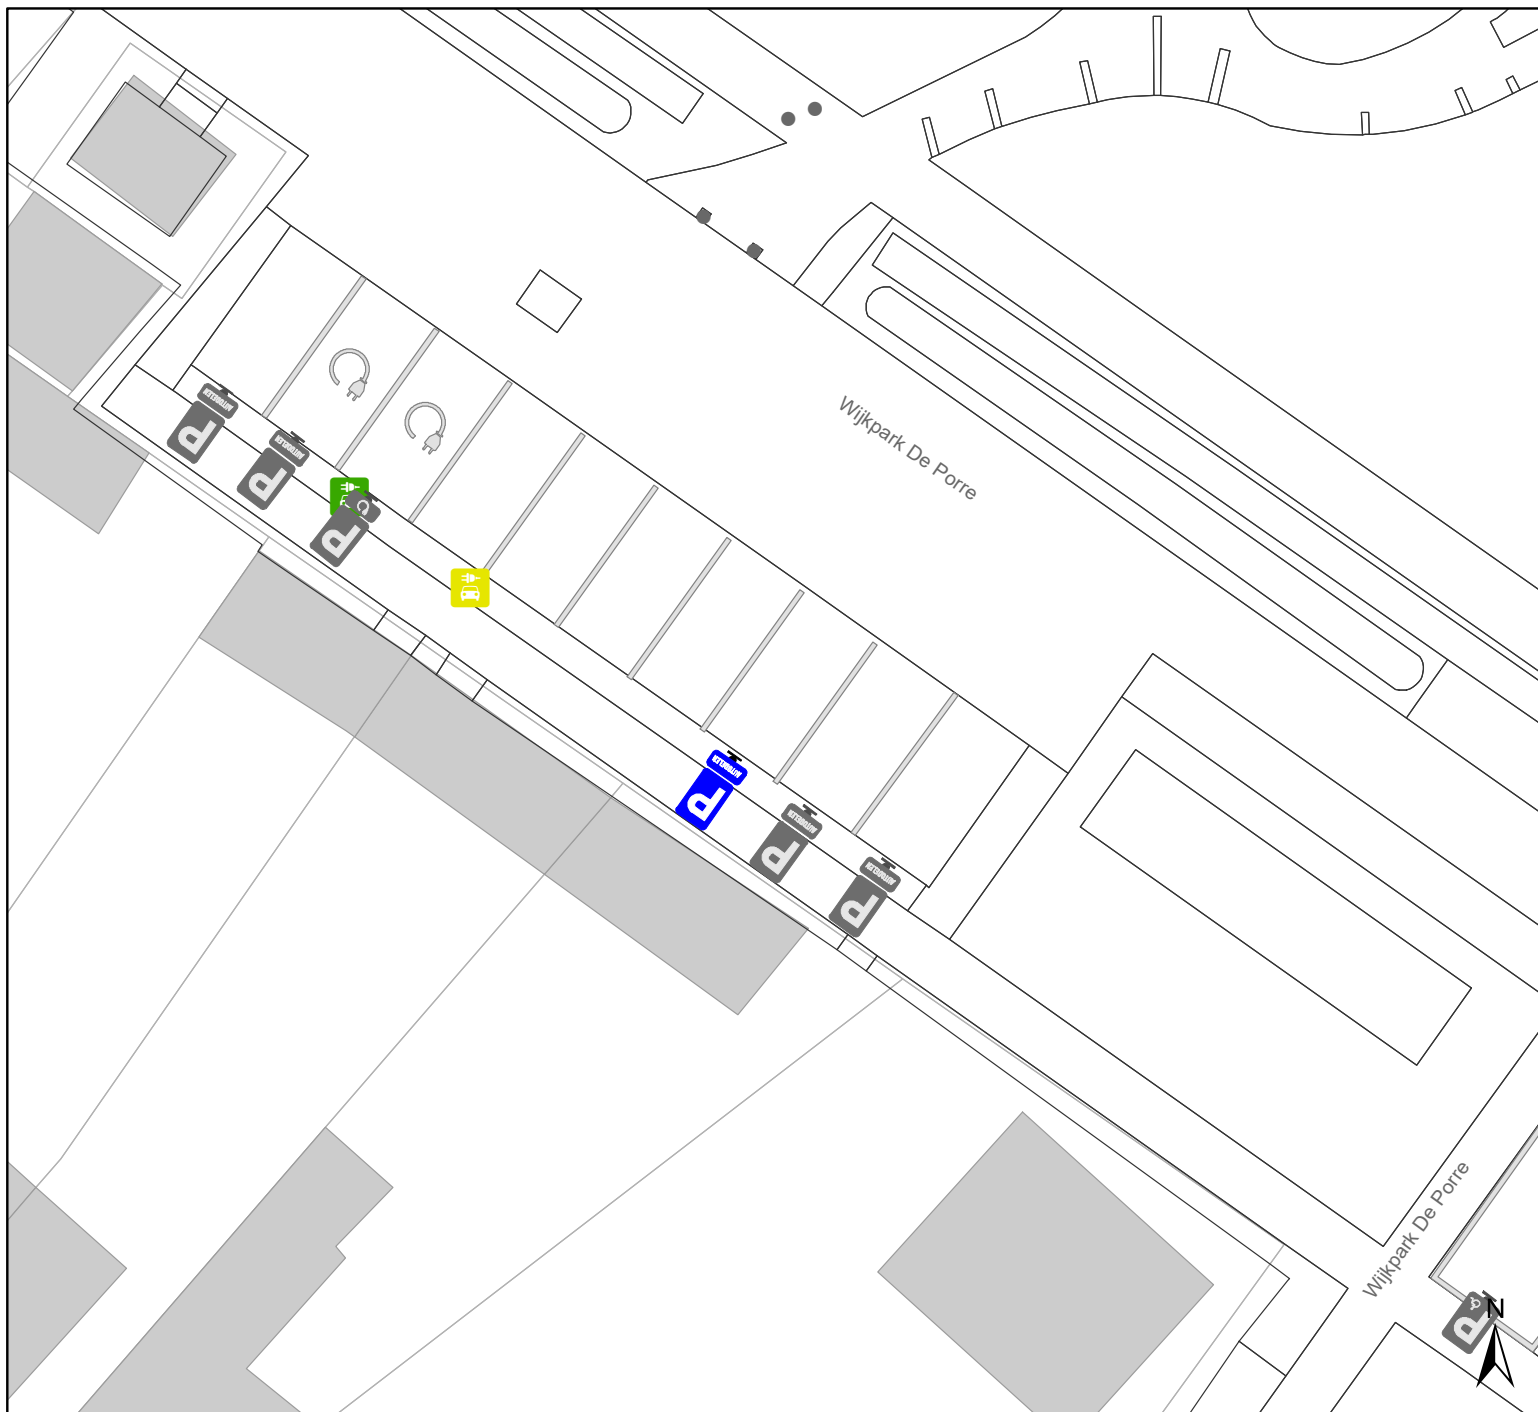



## Legende

-  Bestaande verkeersborden
-  Geplande verkeersborden
-  Te verwijderen verkeersborden

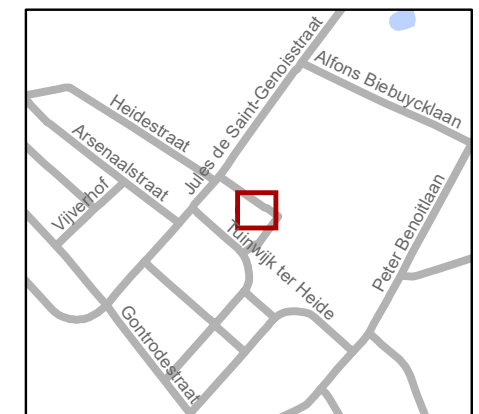

**gent:** Mobiliteitsbedrijf stad Gent  
Verkeerstechnische taken

**Wijkpark De Porre  
Autodelen**

Dossiernummer P-325547

DATUM	SCHAAL	PLAN	P FORMAAT
1/09/2022	1/200	1/1	A4

