


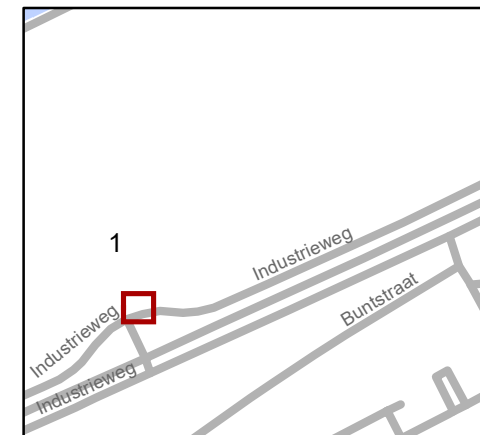


Legende

-  Bestaande verkeersborden
-  Geplande verkeersborden
-  Te verwijderen verkeersborden




gent: Mobiliteitsbedrijf stad Gent
Verkeerstechnische taken




Industrieweg wegwijzerborden


Dossiernummer P-309337

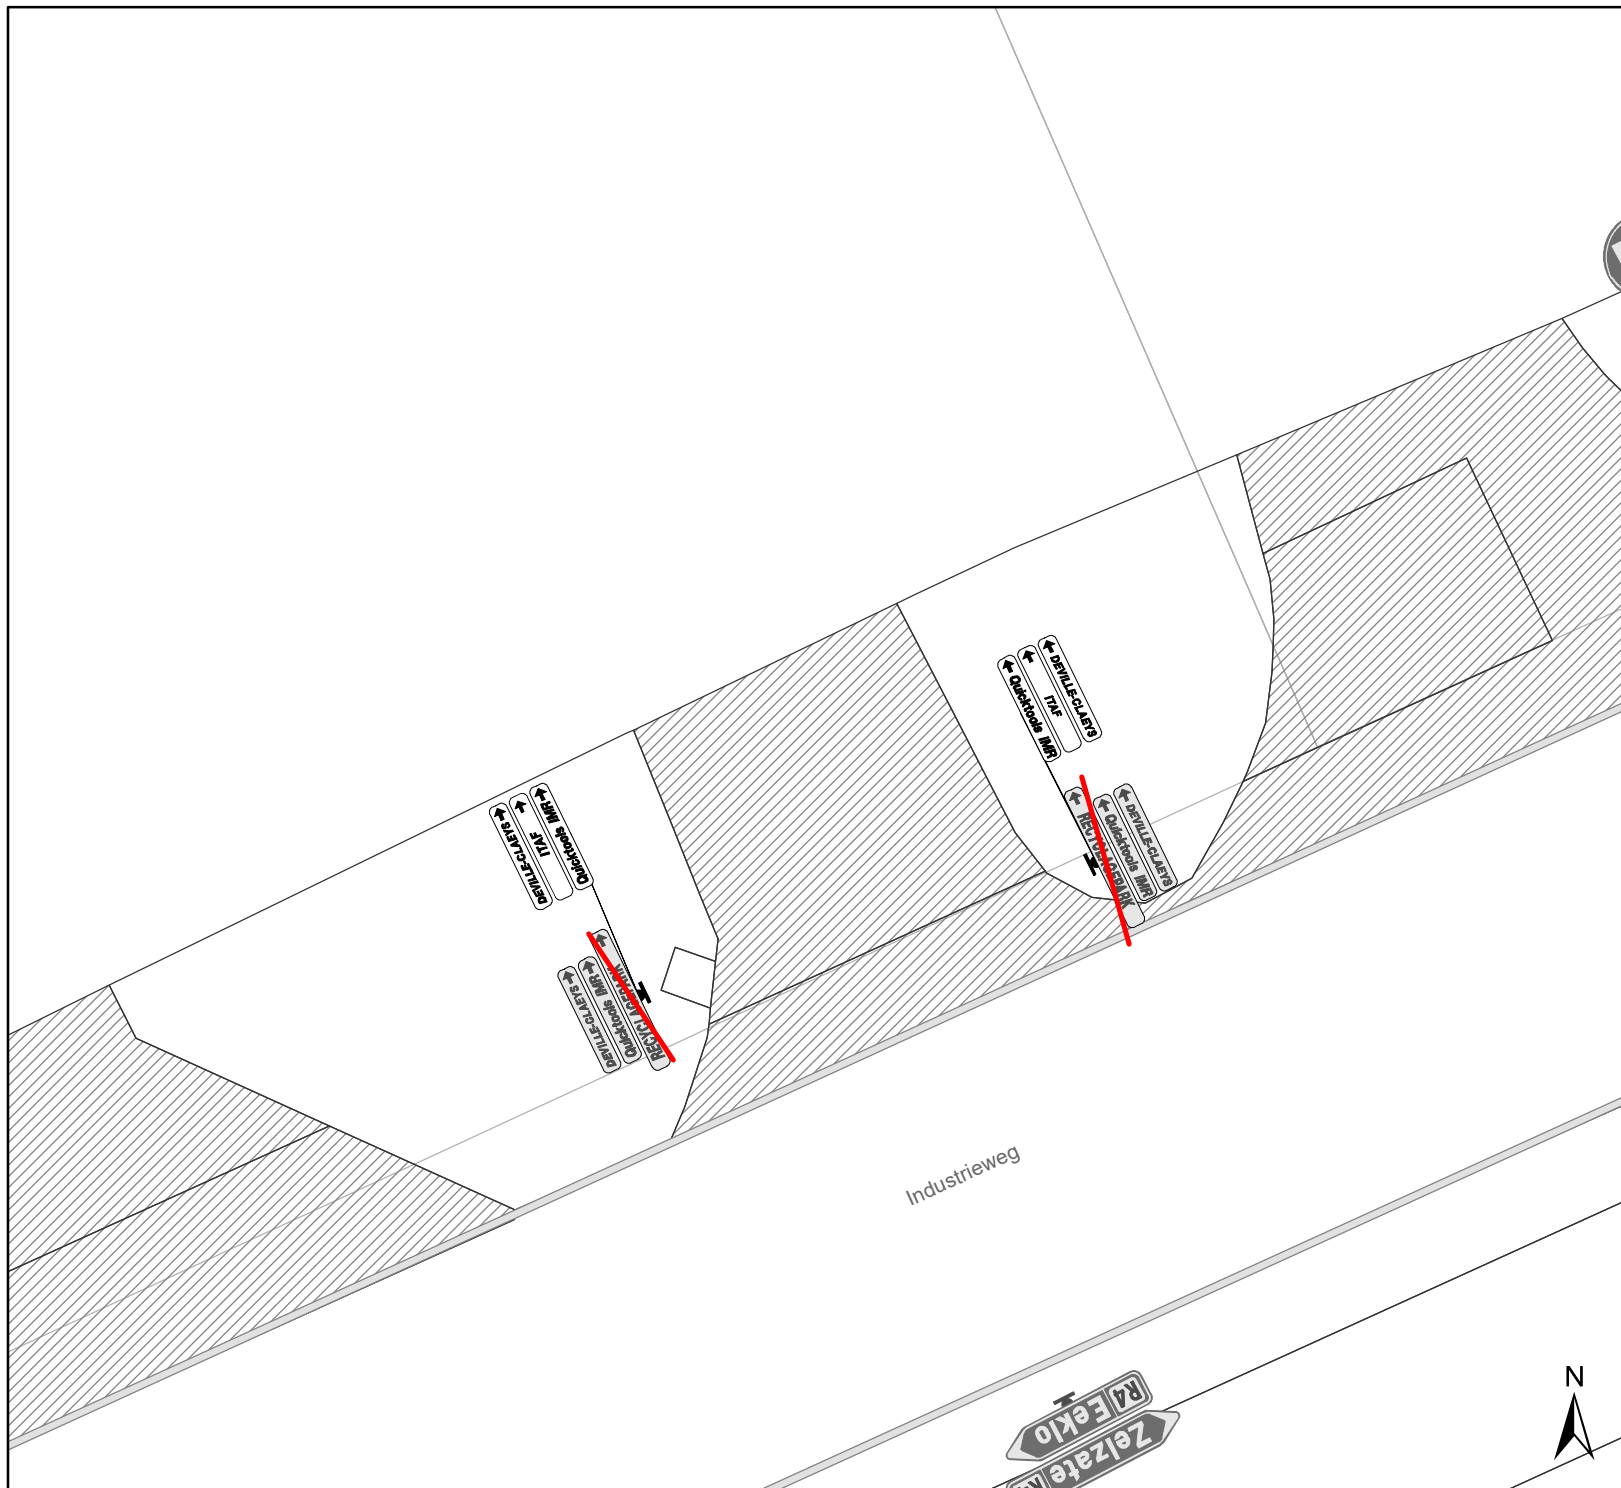DATUM	SCHAAL	PLAN	P. FORMAAT
14/09/2022	1/150	1/2	A4



Legende

-  Bestaande verkeersborden
-  Geplande verkeersborden
-  Te verwijderen verkeersborden

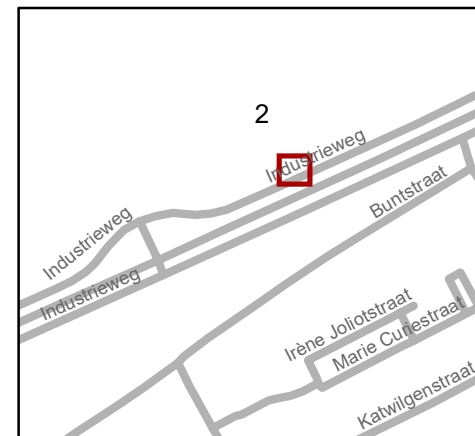

gent: Mobiliteitsbedrijf stad Gent
Verkeerstechnische taken

Industrieweg wegwijzerborden

Dossiernummer P-309337

DATUM	SCHAAL	PLAN	P FORMAAT
14/09/2022	1/150	2/2	A4