
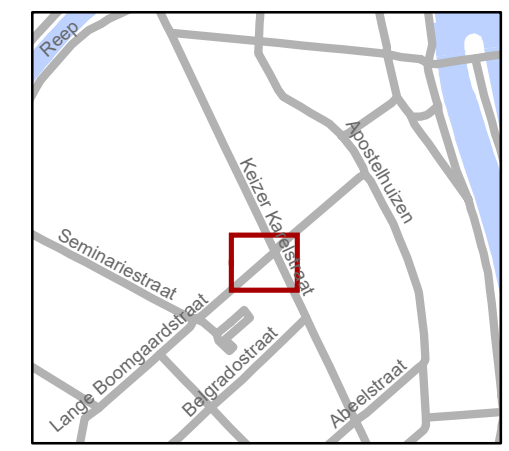


- ### Legende
- Bestaande verkeersborden
 - Geplande verkeersborden
 - Te verwijderen verkeersborden
 - Bestaande wegmarkeringen
 - Geplande wegmarkeringen

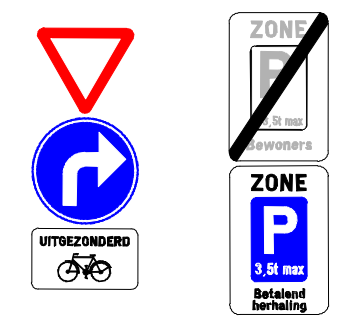


gent: Mobiliteitsbedrijf stad Gent
Verkeerstechnische taken

Lange Boomgaardstraat Signalisatie

Dossiernummer P-329180


DATUM	SCHAAL	PLAN	P FORMAAT
12/09/2022	1/150	1/3	A3



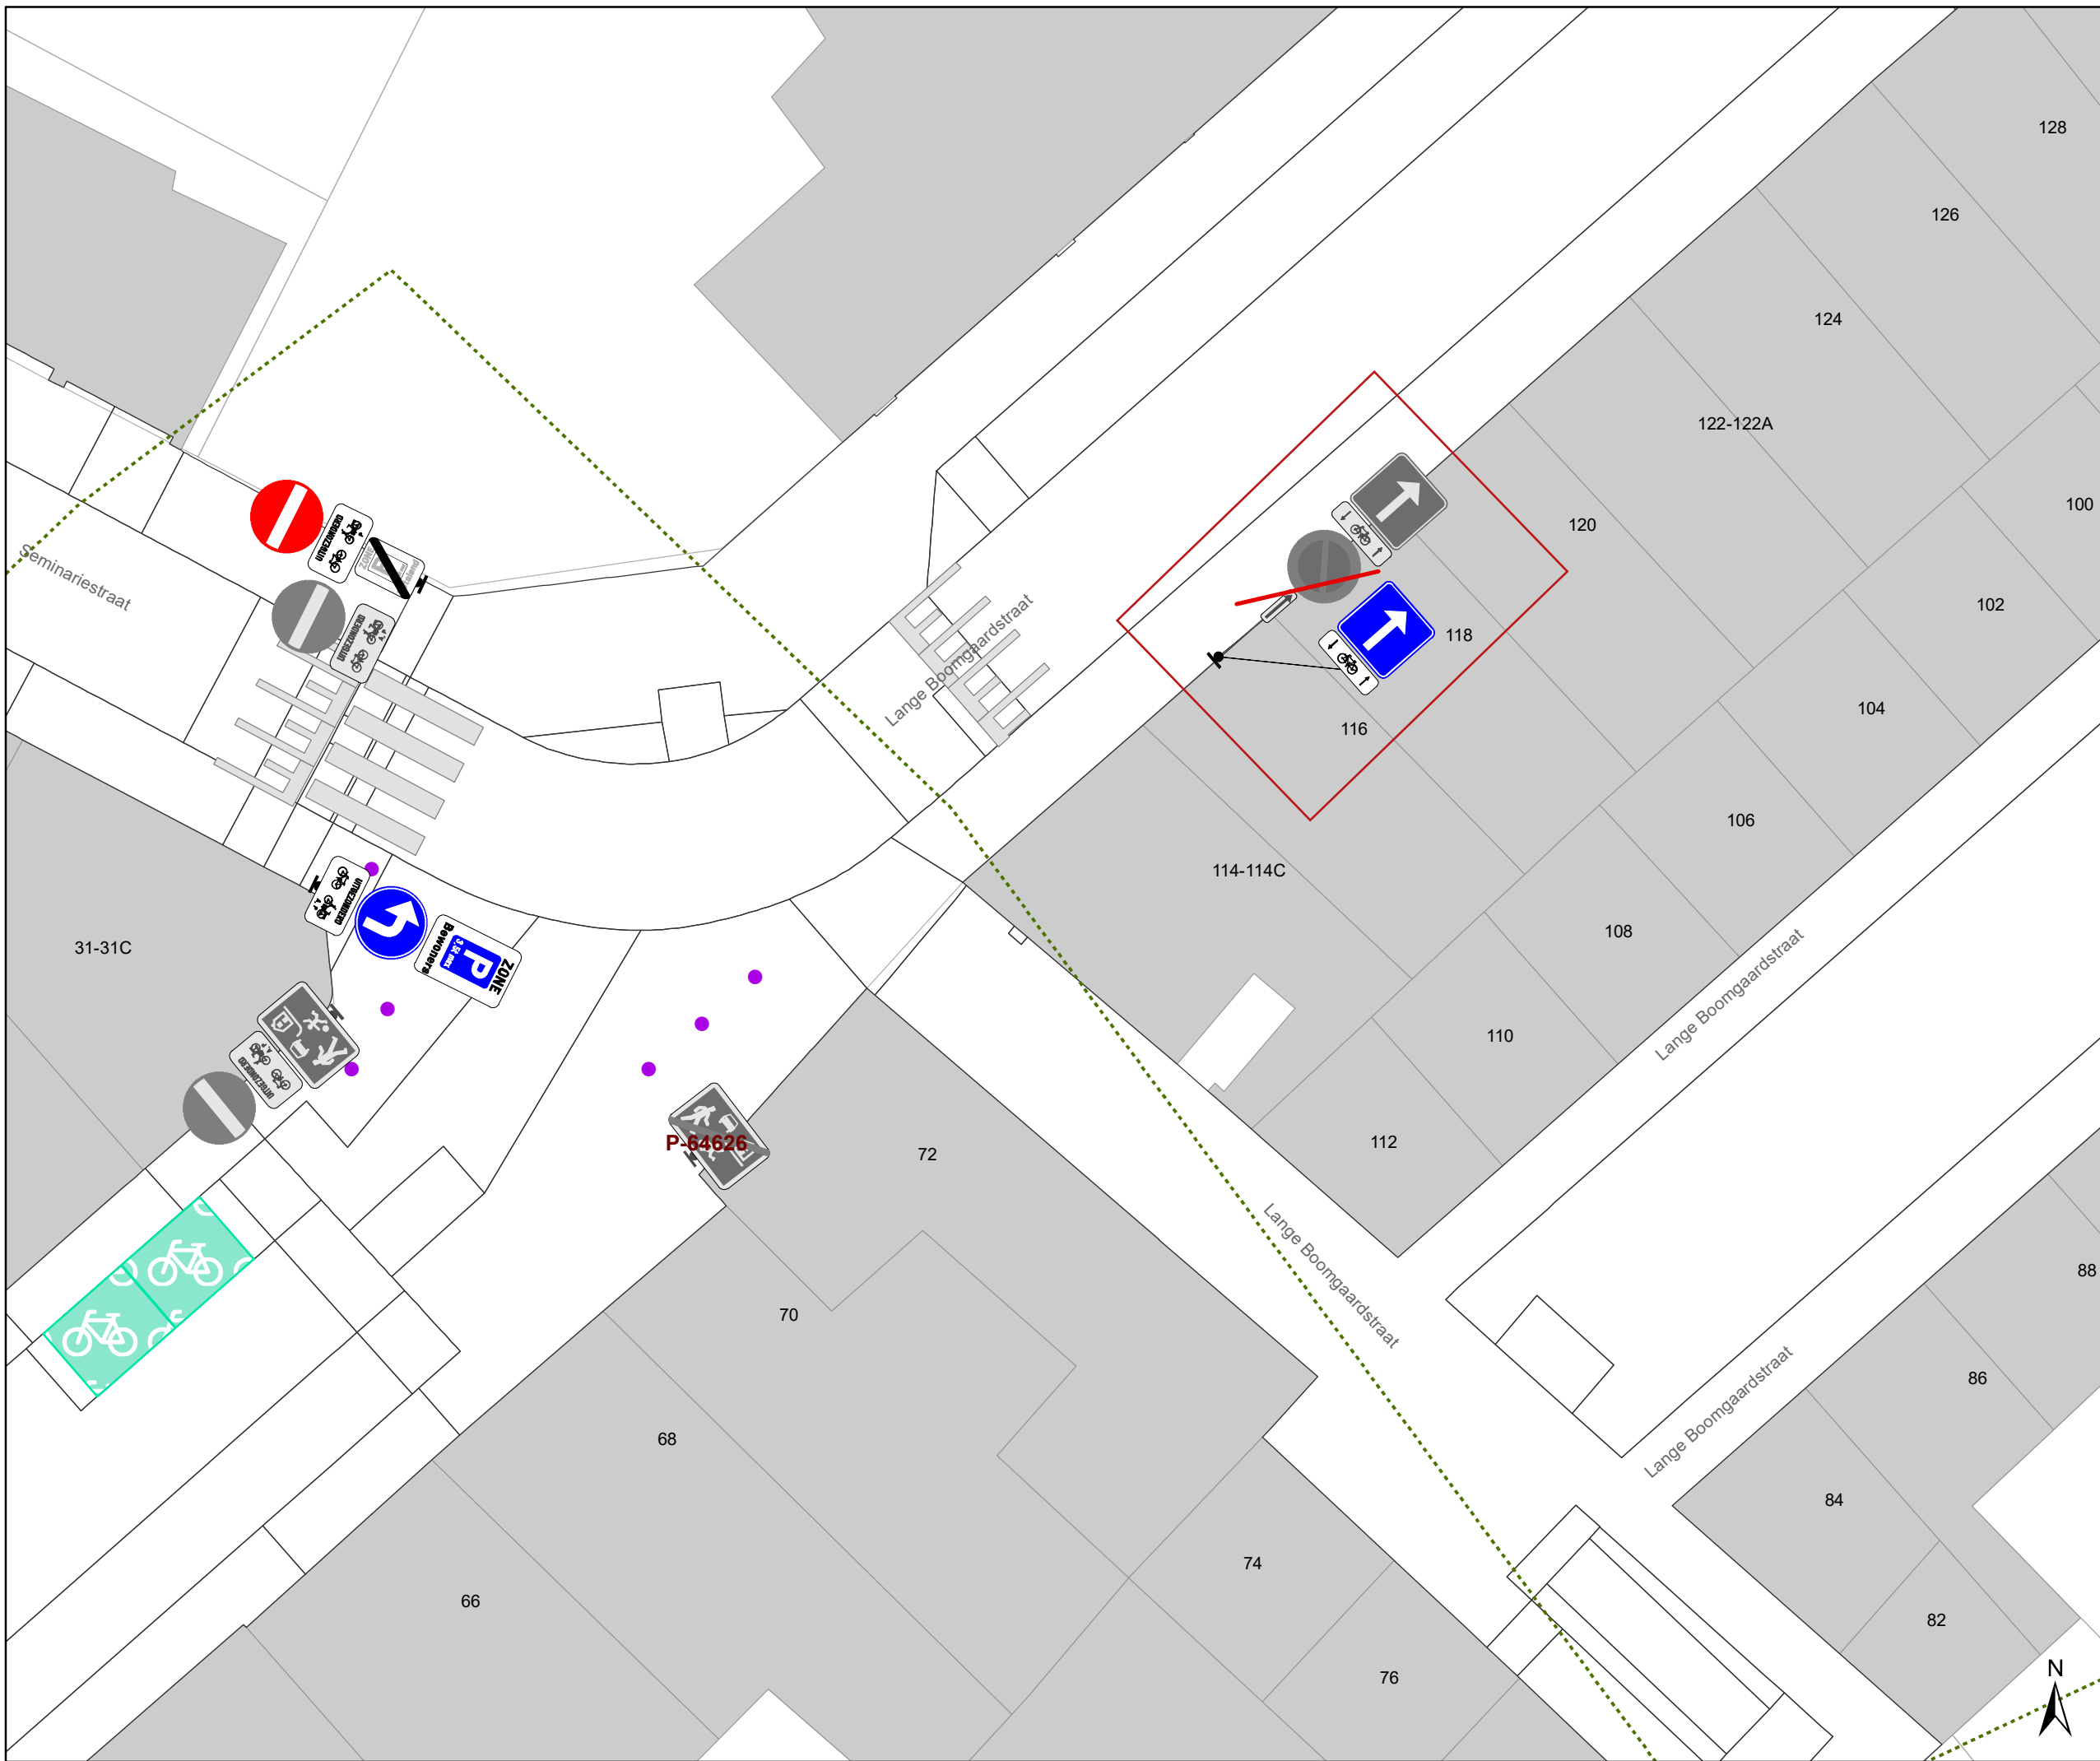

Legende

-  Bestaande verkeersborden
-  Geplande verkeersborden
-  Te verwijderen verkeersborden
-  Bestaande wegmarkeringen
-  Geplande wegmarkeringen
- 
 

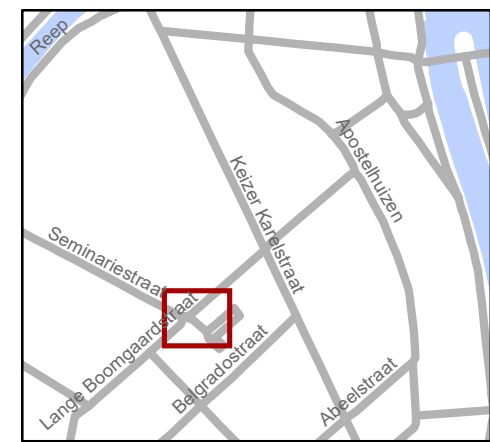


gent: Mobiliteitsbedrijf stad Gent
Verkeerstechnische taken

Lange Boomgaardstraat Signalisatie

Dossienummer P-329180

DATUM	SCHAAL	PLAN	P.FORMAAT
9/09/2022	1/150	2/3	A3



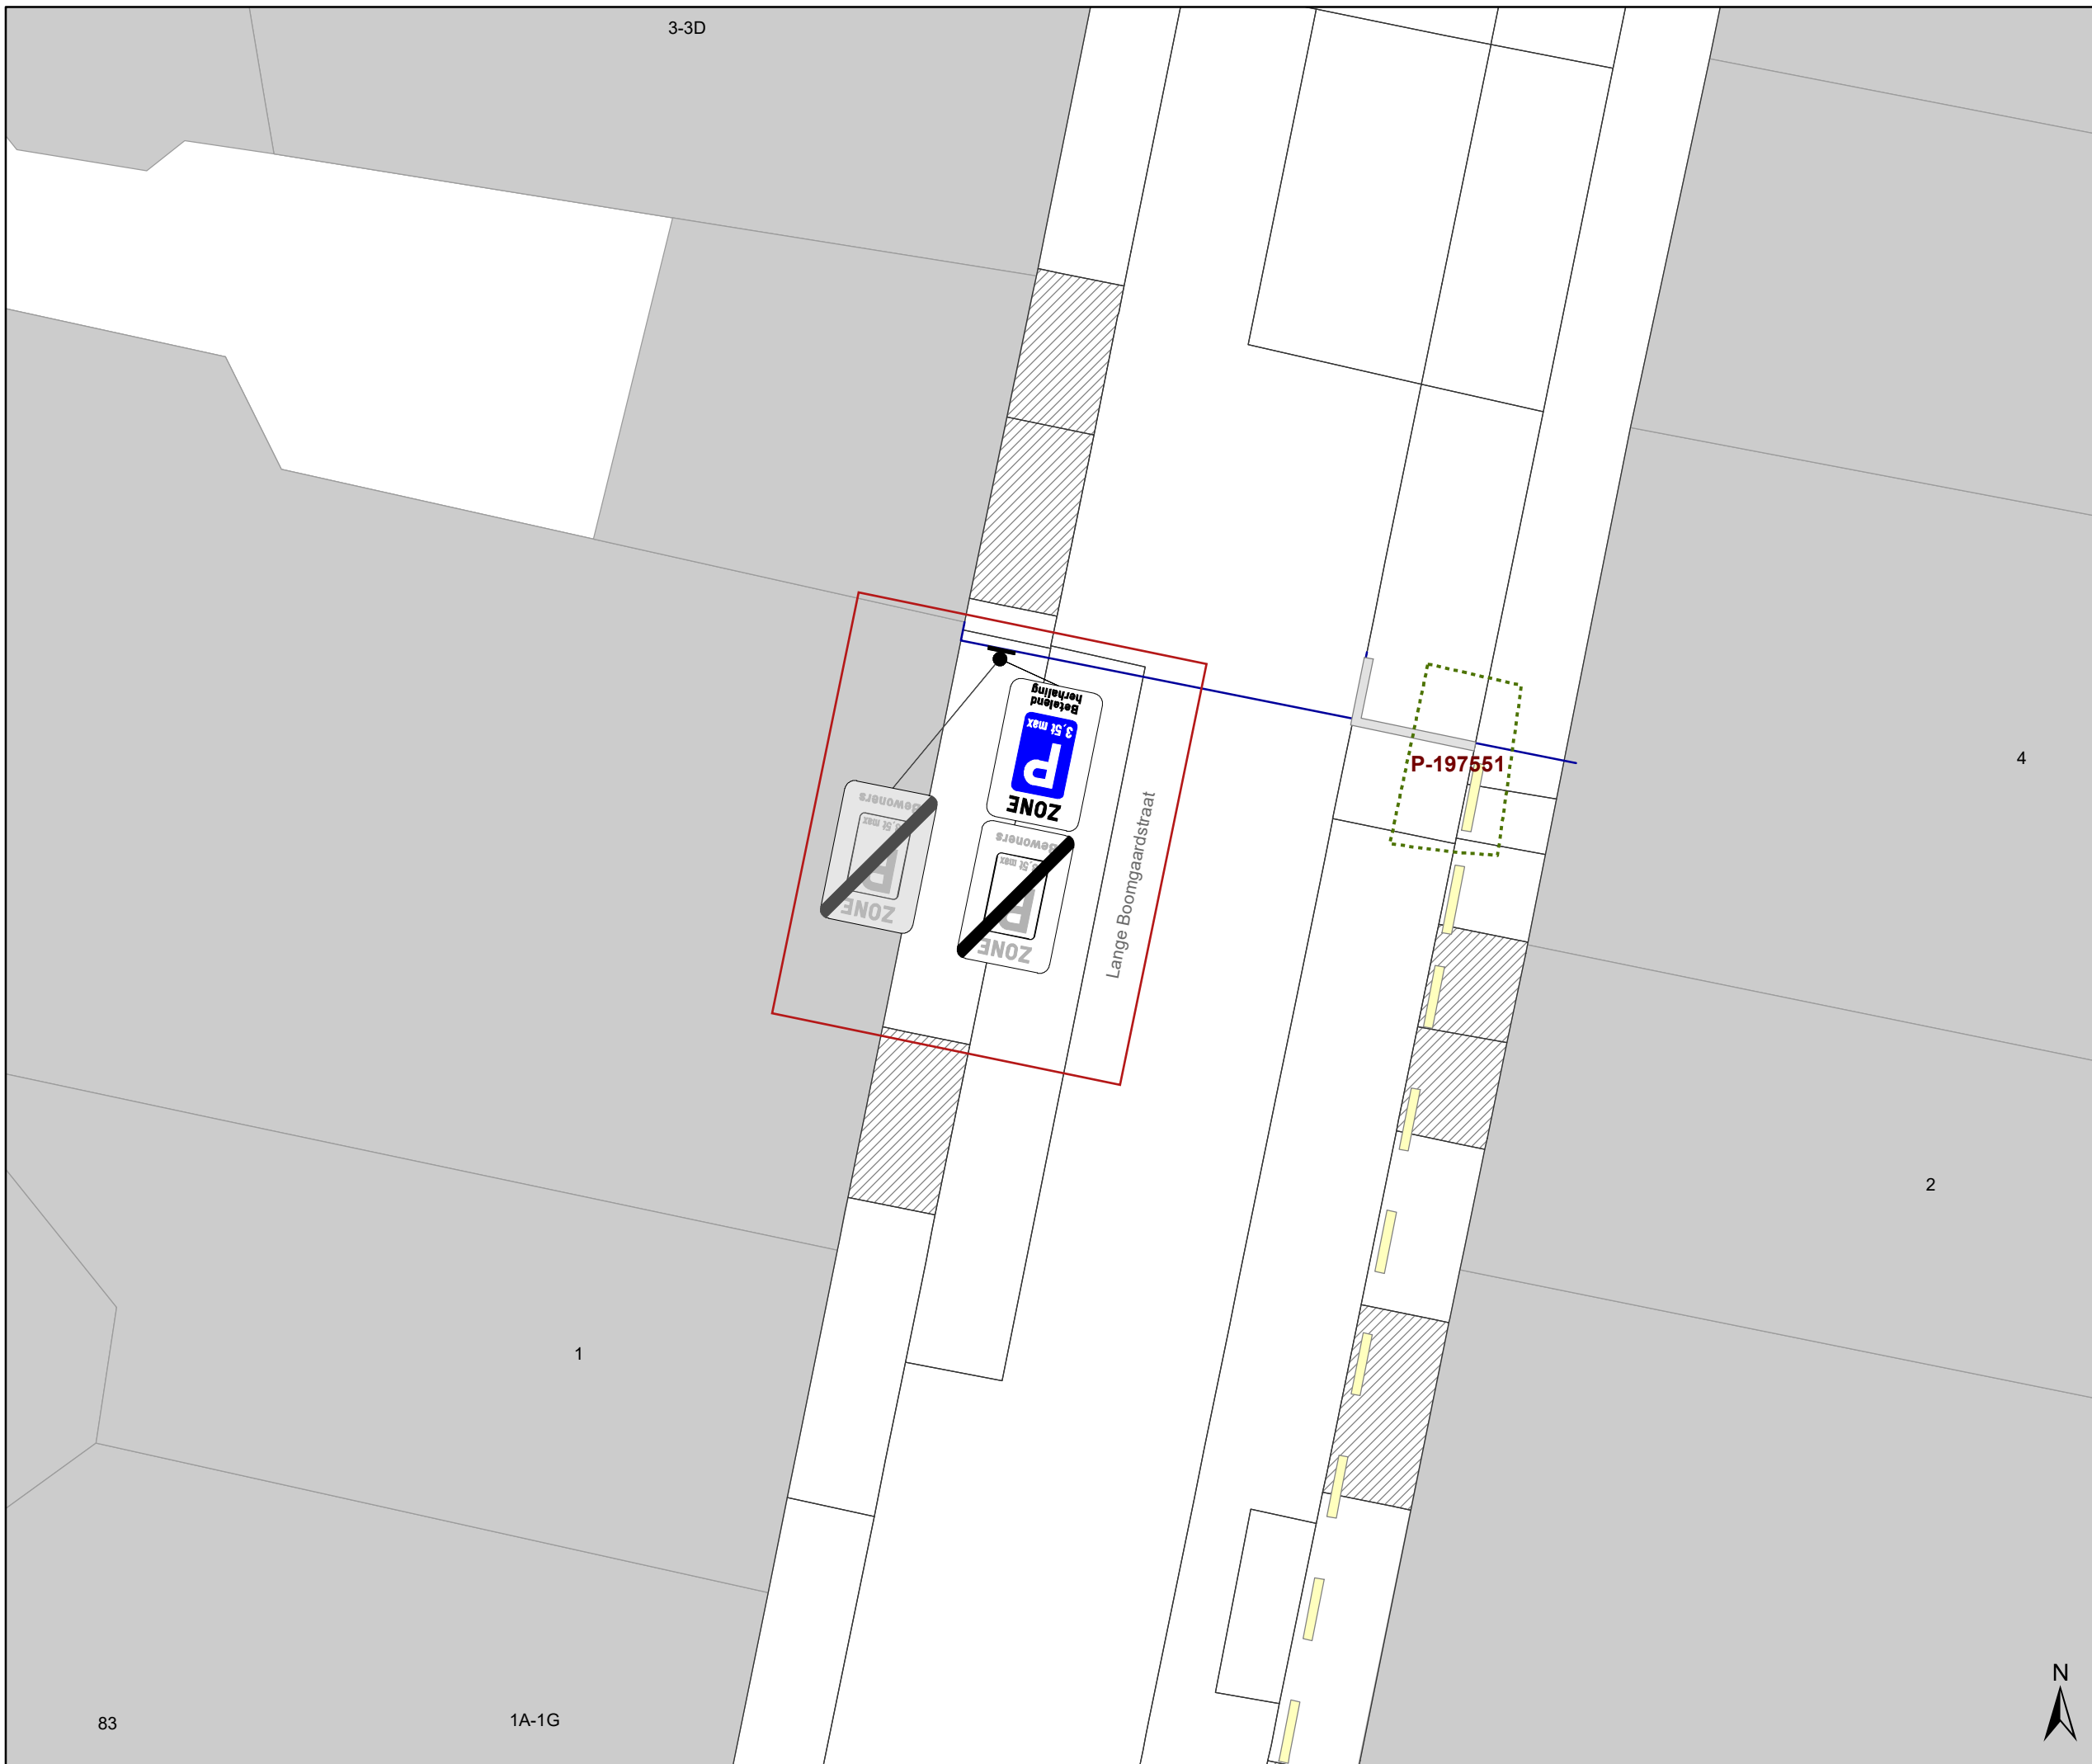

Legende

-  Bestaande verkeersborden
-  Geplande verkeersborden
-   Te verwijderen verkeersborden
-  Bestaande wegmarkeringen
-  Geplande wegmarkeringen
-  



gent: Mobiliteitsbedrijf stad Gent
Verkeerstechnische taken

**Lange Boomgaardstraat
Signalisatie**

Dossienummer P-329180

DATUM	SCHAAL	PLAN	P FORMAAT
9/09/2022	1/100	3/3	A3

3-3D

6

4

2

1

