







Legende

-  Bestaande verkeersborden
-  Geplande verkeersborden
-   Te verwijderen verkeersborden
-  Bestaande wegmarkeringen




gent: Mobiliteitsbedrijf stad Gent
Verkeerstechnische taken

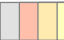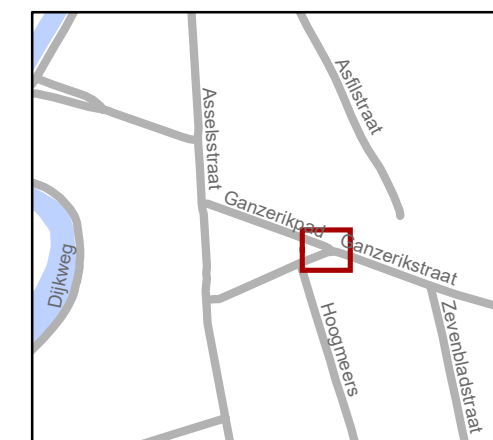Ganzerikpad correctie fietssignalisatie




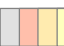
Dossiernummer P-285429


DATUM	SCHAAL	PLAN	P FORMAAT
29/06/2022	1/150	1/2	A3

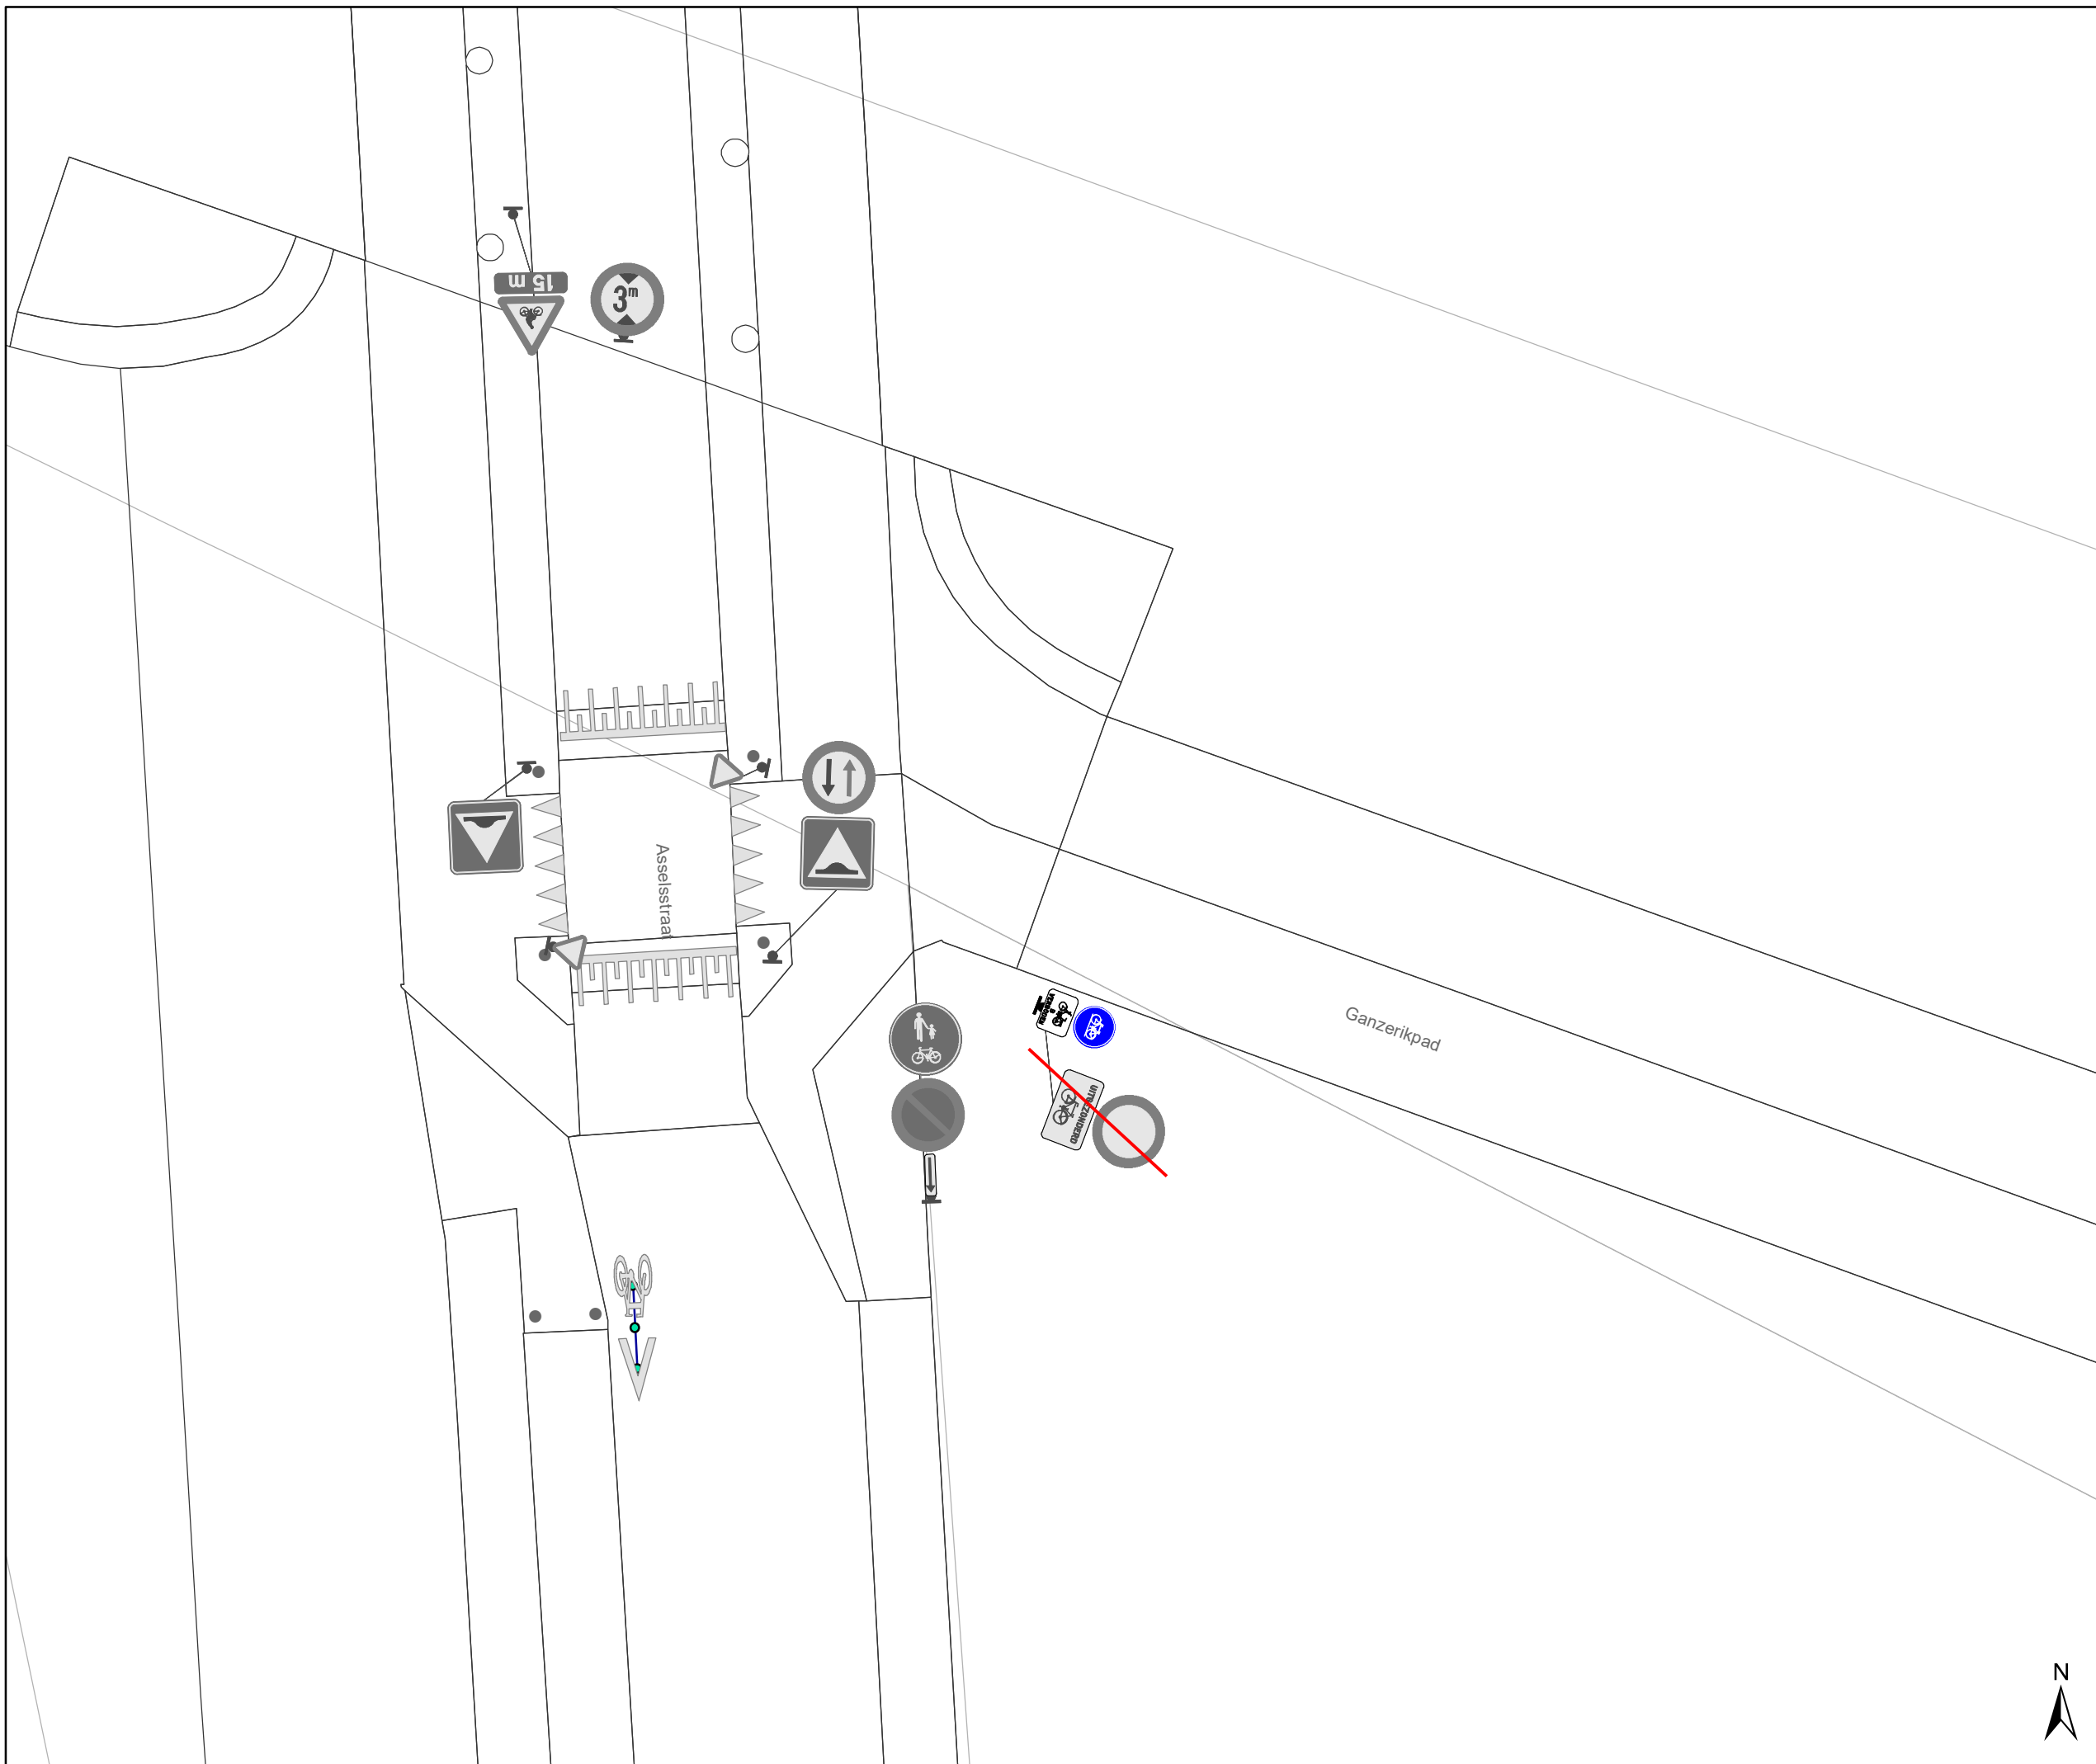



Legende

-  Bestaande verkeersborden
-  Geplande verkeersborden
-  Te verwijderen verkeersborden
-  Bestaande wegmarkeringen

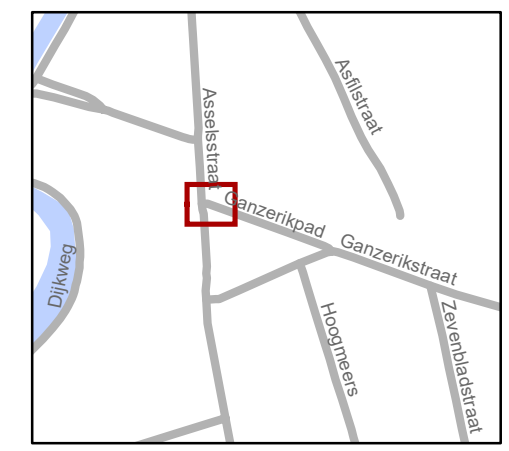

gent: Mobiliteitsbedrijf stad Gent
Verkeerstechnische taken

Ganzerikpad correctie fietssignalisatie

Dossiernummer P-285429

DATUM	SCHAAL	PLAN	P FORMAAT
29/06/2022	1/150	2/2	A3

